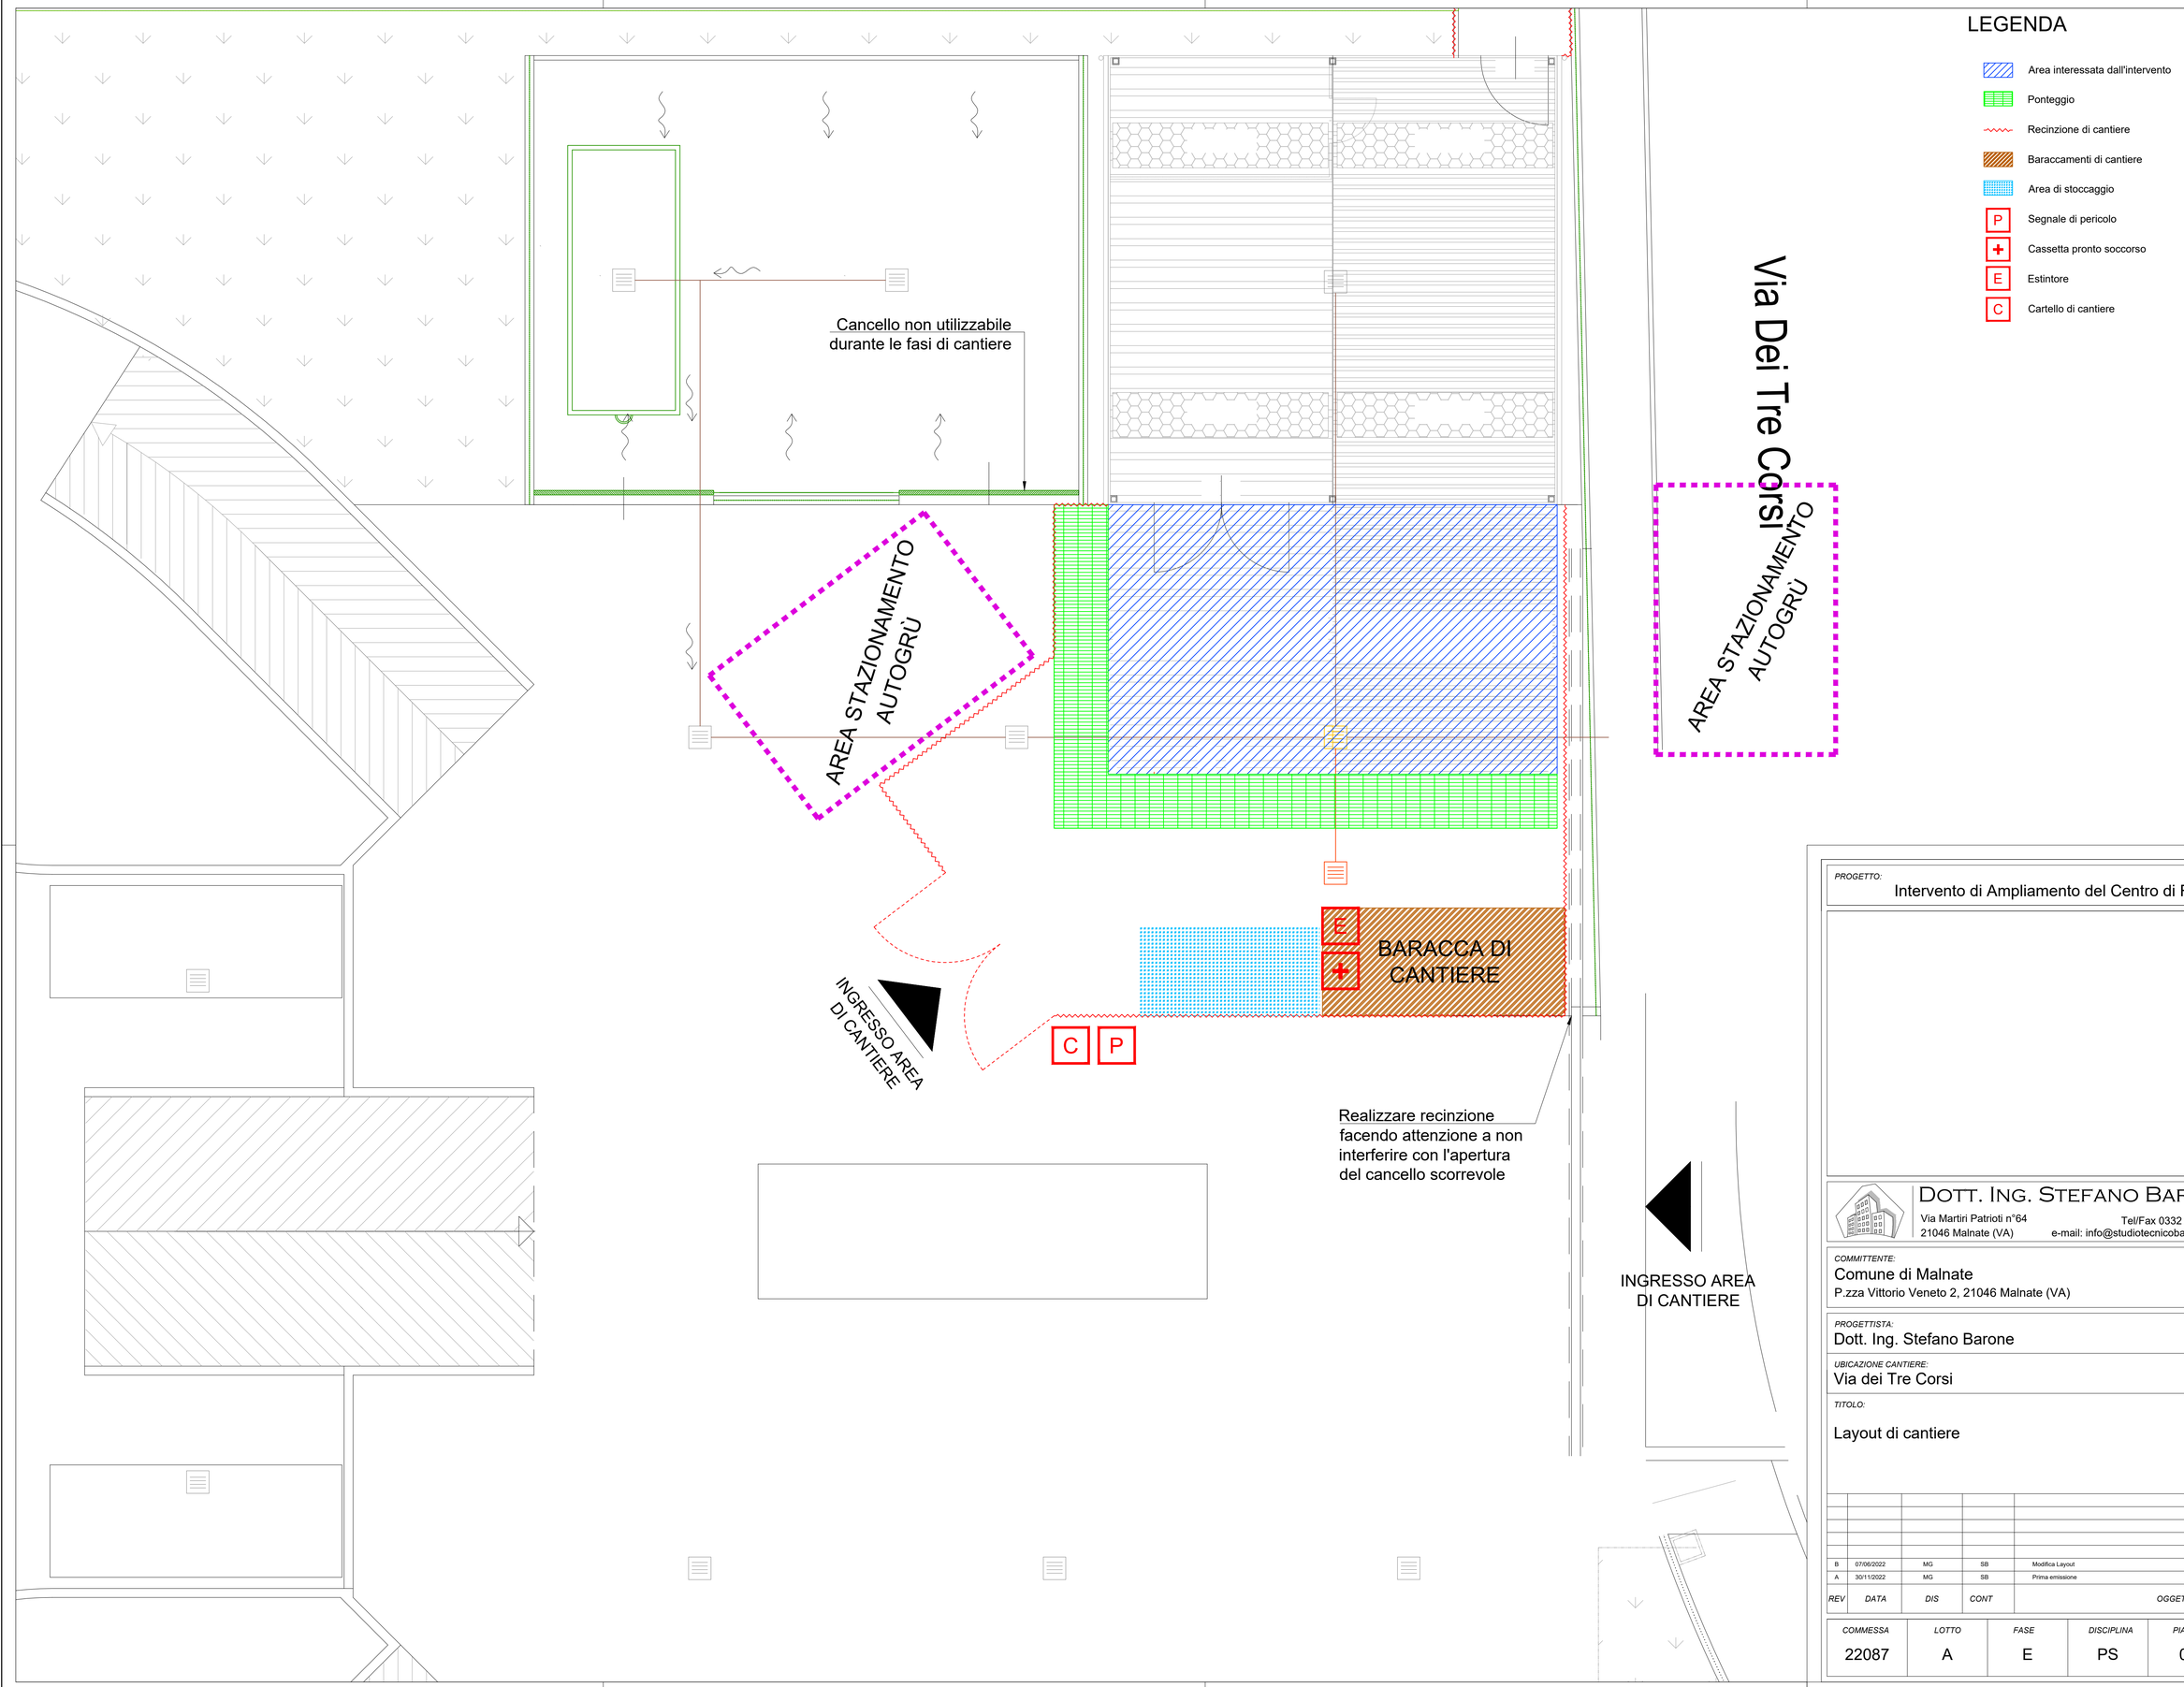

LEGENDA

- Area interessata dall'intervento
- Ponteggio
- Recinzione di cantiere
- Baraccamenti di cantiere
- Area di stoccaggio
- P — Segnale di pericolo
- + — Cassetta pronto soccorso
- E — Estintore
- C — Cartello di cantiere

PROGETTO:
Intervento di Ampliamento del Centro di Riutilizzo Comunale

DOTT. ING. STEFANO BARONI
Via Martiri Patrioti n°64
21046 Malnate (VA)
Tel/Fax 0332 1950562
e-mail: info@studiotecnicobaroni.com

COMMITTENTE:
Comune di Malnate
P.zza Vittorio Veneto 2, 21046 Malnate (VA)

PROGETTISTA:
Dott. Ing. Stefano Barone

TIMBRO E FIRMA:

UBICAZIONE CANTIERE:
Via dei Tre Corsi

TITOLO:
Layout di cantiere

REV	DATA	DIS	CONT	OGGETTO REVISIONE
B	07/06/2022	MG	SB	Modifica Layout
A	30/11/2022	MG	SB	Prima emissione

COMMESSA	LOTTO	FASE	DISCIPLINA	PIANO	PROGRESSIVO	REVISIONE
22087	A	E	PS	00	001	B