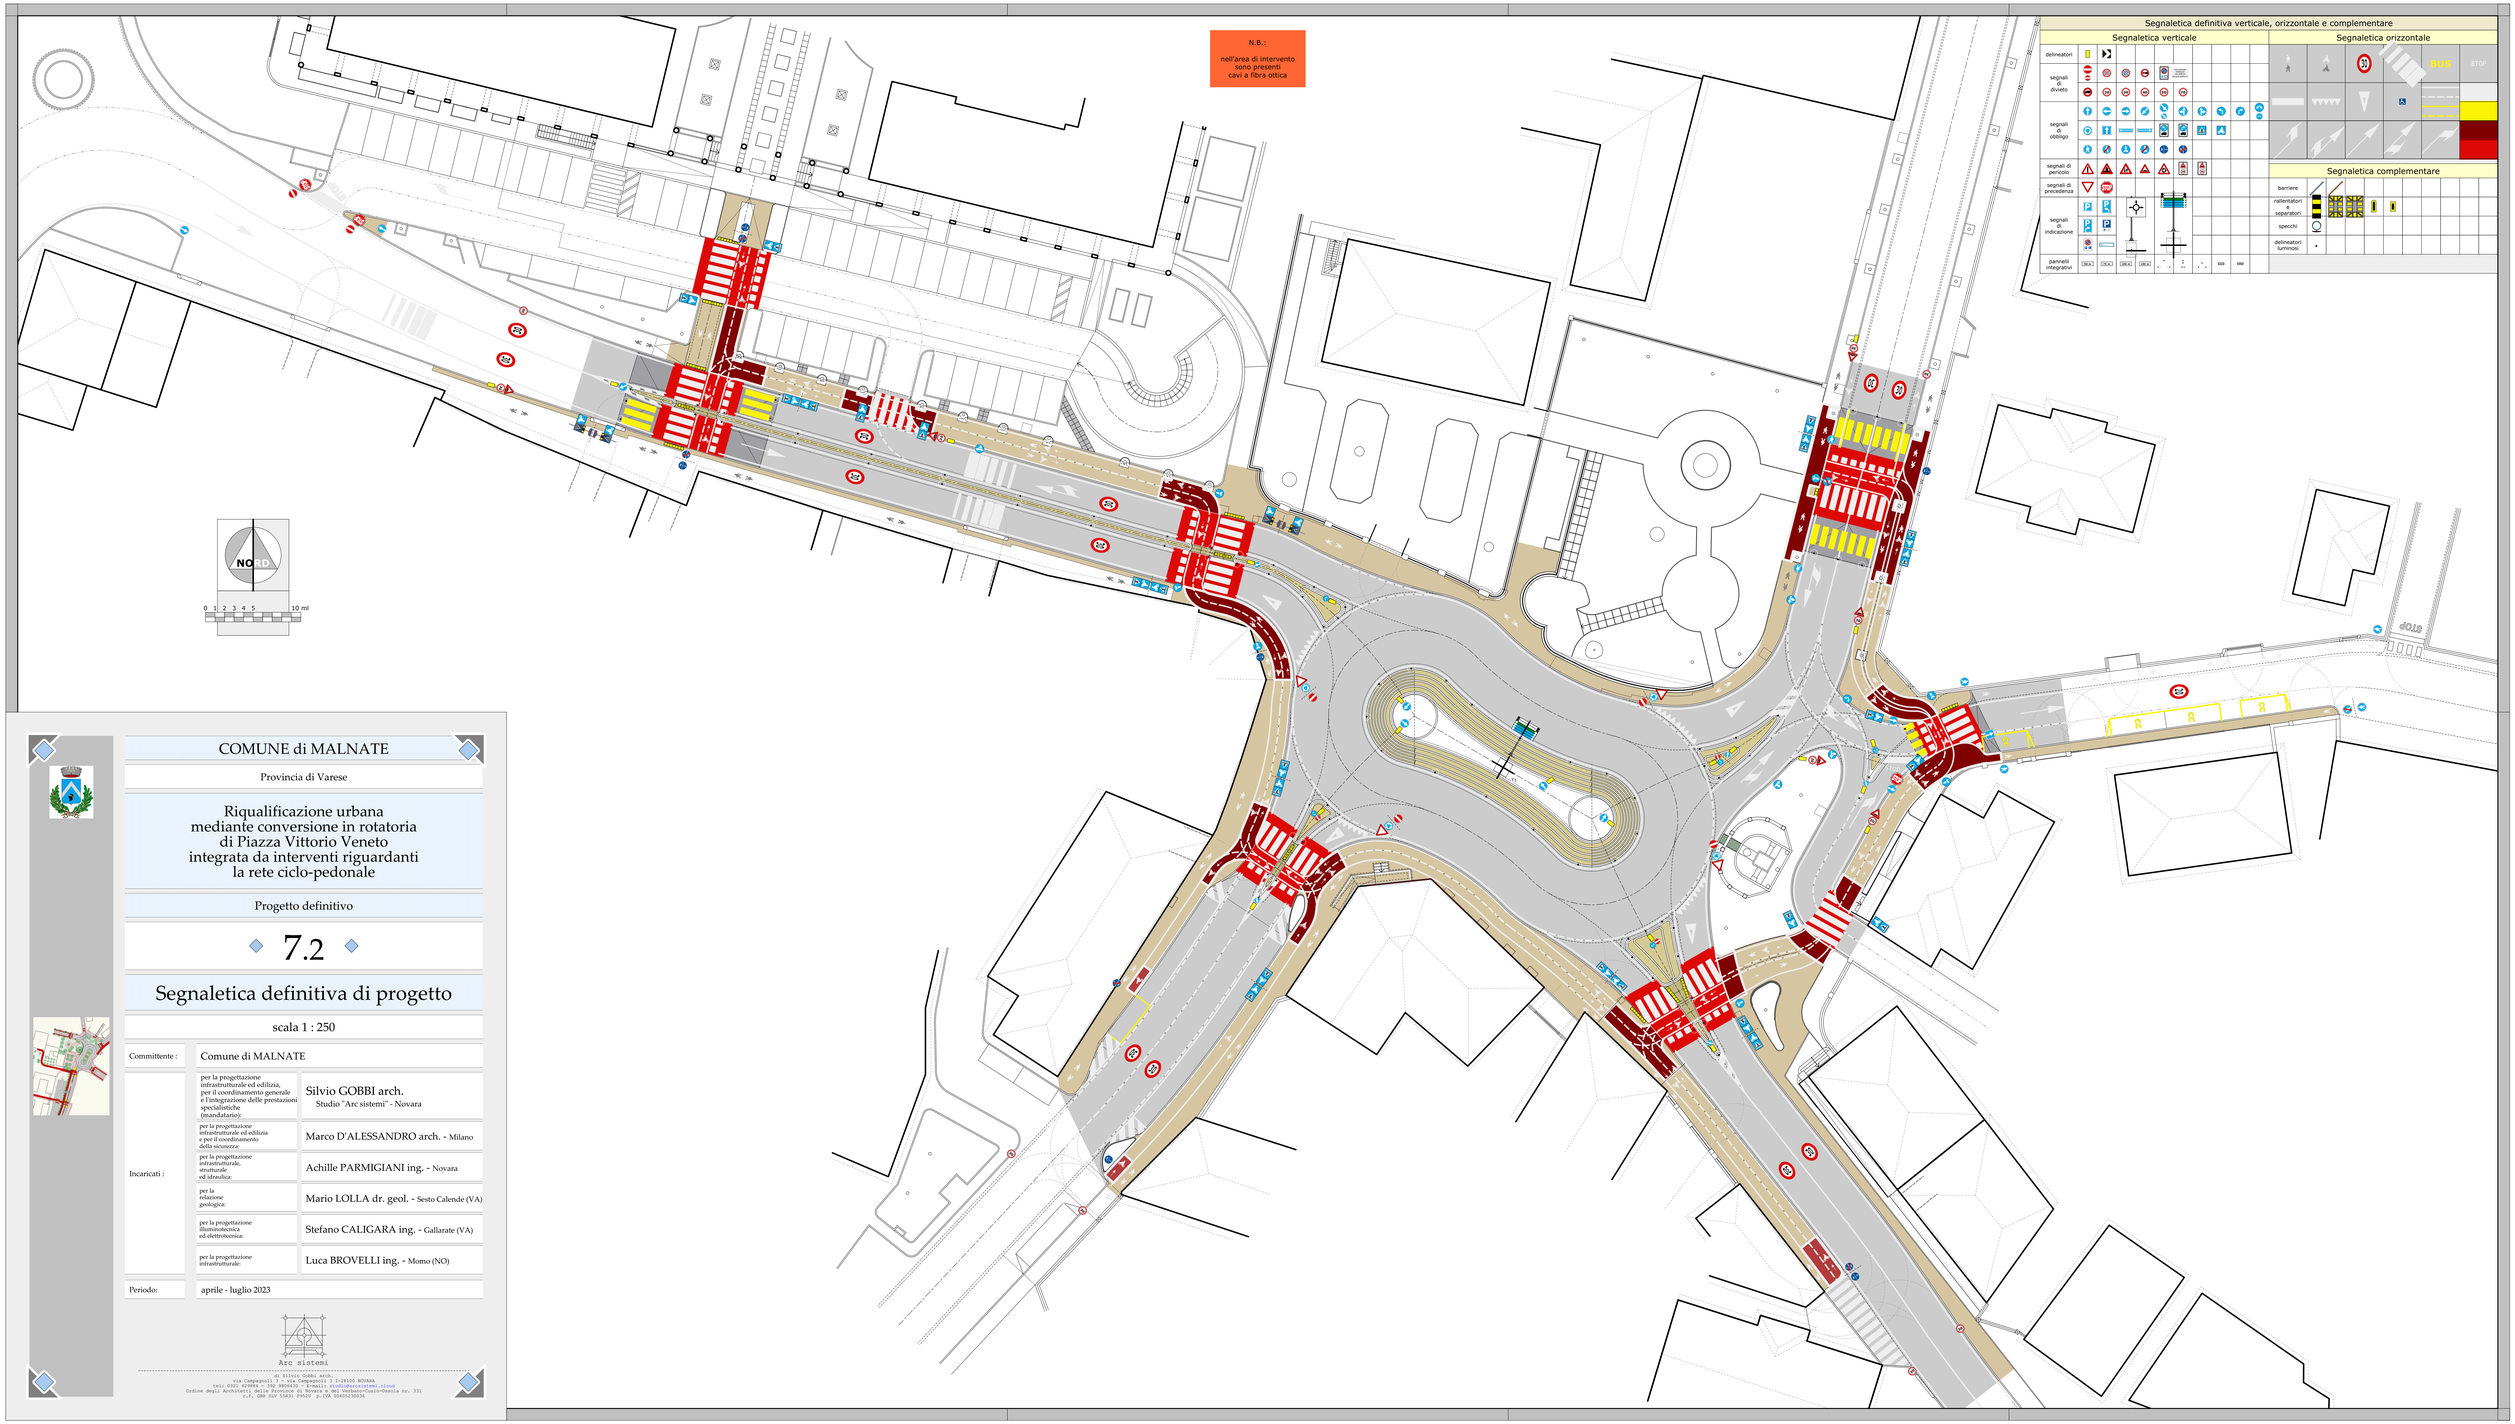

COMUNE di MALNATE

Provincia di Varese

Riqualificazione urbana mediante conversione in rotatoria di Piazza Vittorio Veneto integrata da interventi riguardanti la rete ciclo-pedonale

Progetto definitivo

7.2

Segnaletica definitiva di progetto

scala 1 : 250

Committente :	Comune di MALNATE	
Incaricati :	per la progettazione infrastrutturale ed edilizia, per il coordinamento generale e l'integrazione delle prestazioni specialistiche (mandatario):	Silvio GOBBI arch. Studio "Arc sistemi" - Novara
	per la progettazione infrastrutturale ed edilizia e per il coordinamento della sicurezza:	Marco D'ALESSANDRO arch. - Milano
	per la progettazione infrastrutturale, strutturale ed idraulica:	Achille PARMIGIANI ing. - Novara
	per la relazione geologica:	Mario LOLLA dr. geol. - Sesto Calende (VA)
	per la progettazione illuminotecnica ed elettrotecnica:	Stefano CALIGARA ing. - Gallarate (VA)
	per la progettazione infrastrutturale:	Luca BROVELLI ing. - Momo (NO)
Periodo:	aprile - luglio 2023	

Arc sistemi
di Silvio Gobbi arch.
via Campagnoli 7 - via Campagnoli 7 I-28100 NOVARA
tel: 0321 627884 - 161 - fax 0321 627884 - silvio@arcsistemi.com
Ordine degli Architetti della Provincia di Novara e del Verbano-Cusio-Ossola nr. 331
c.f. GBB SLV 53R31 F952Q p.IVA 01605230034