
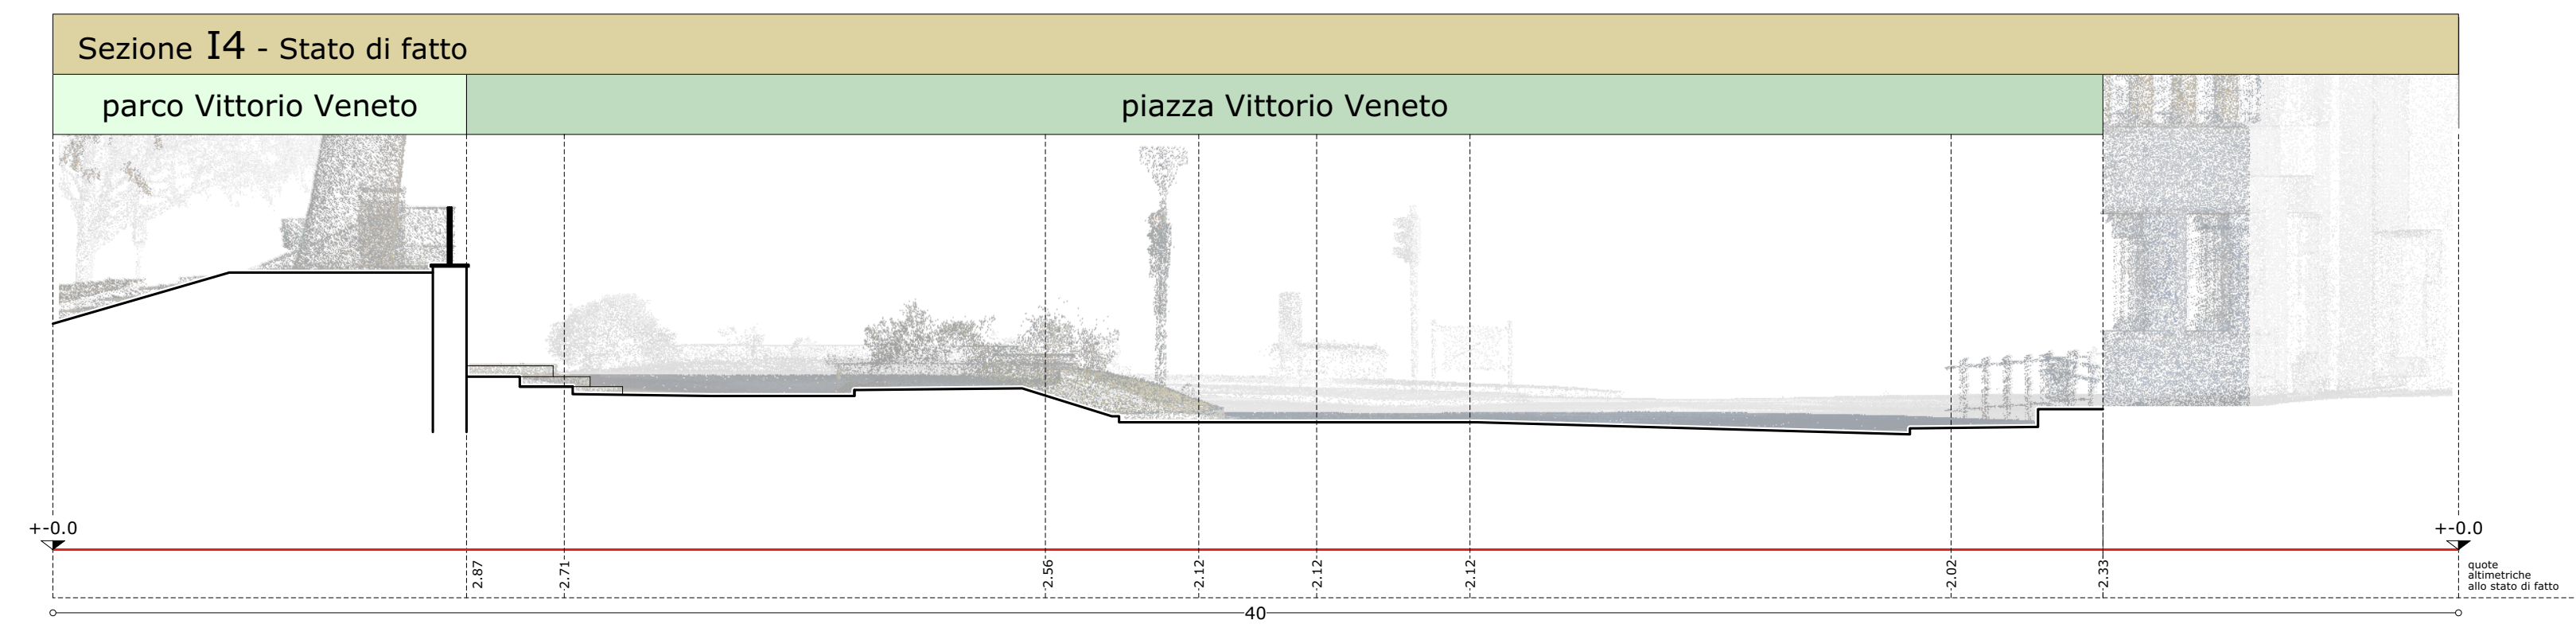
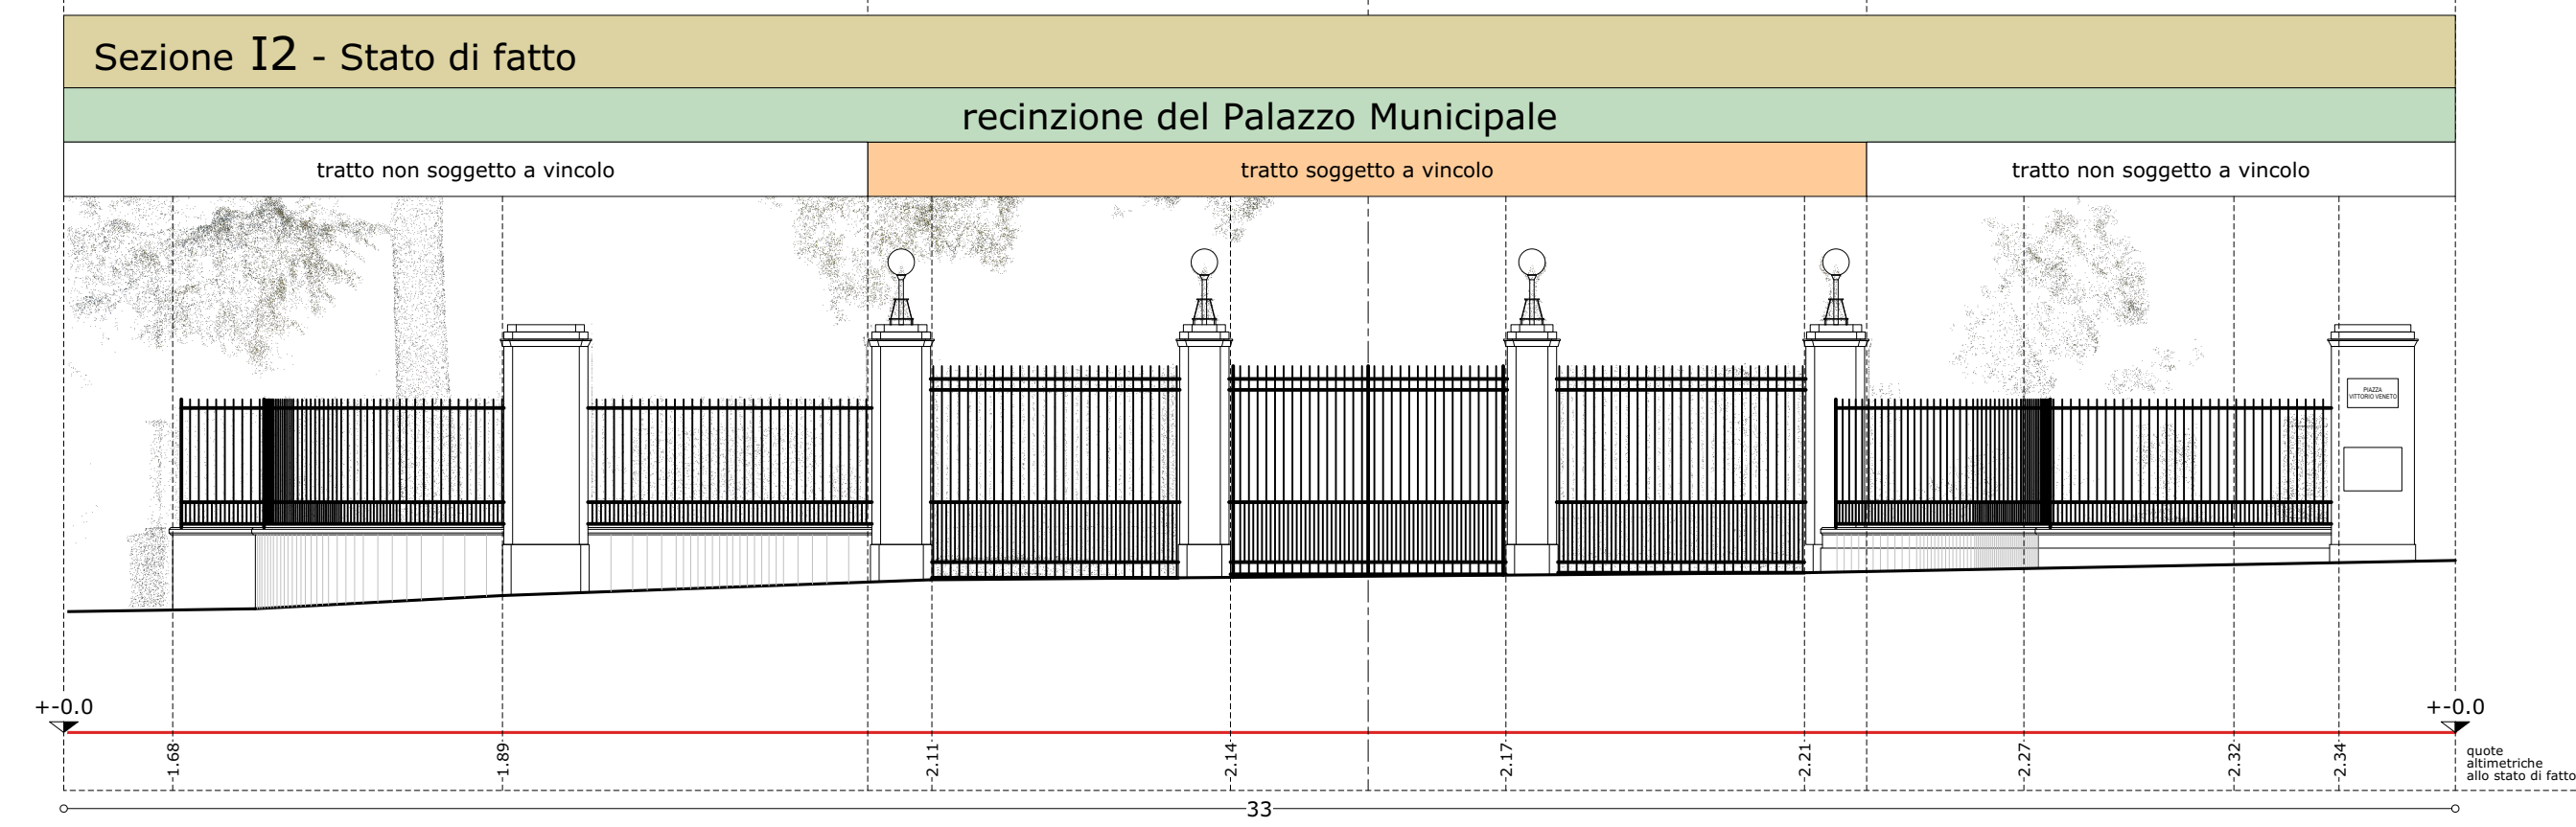
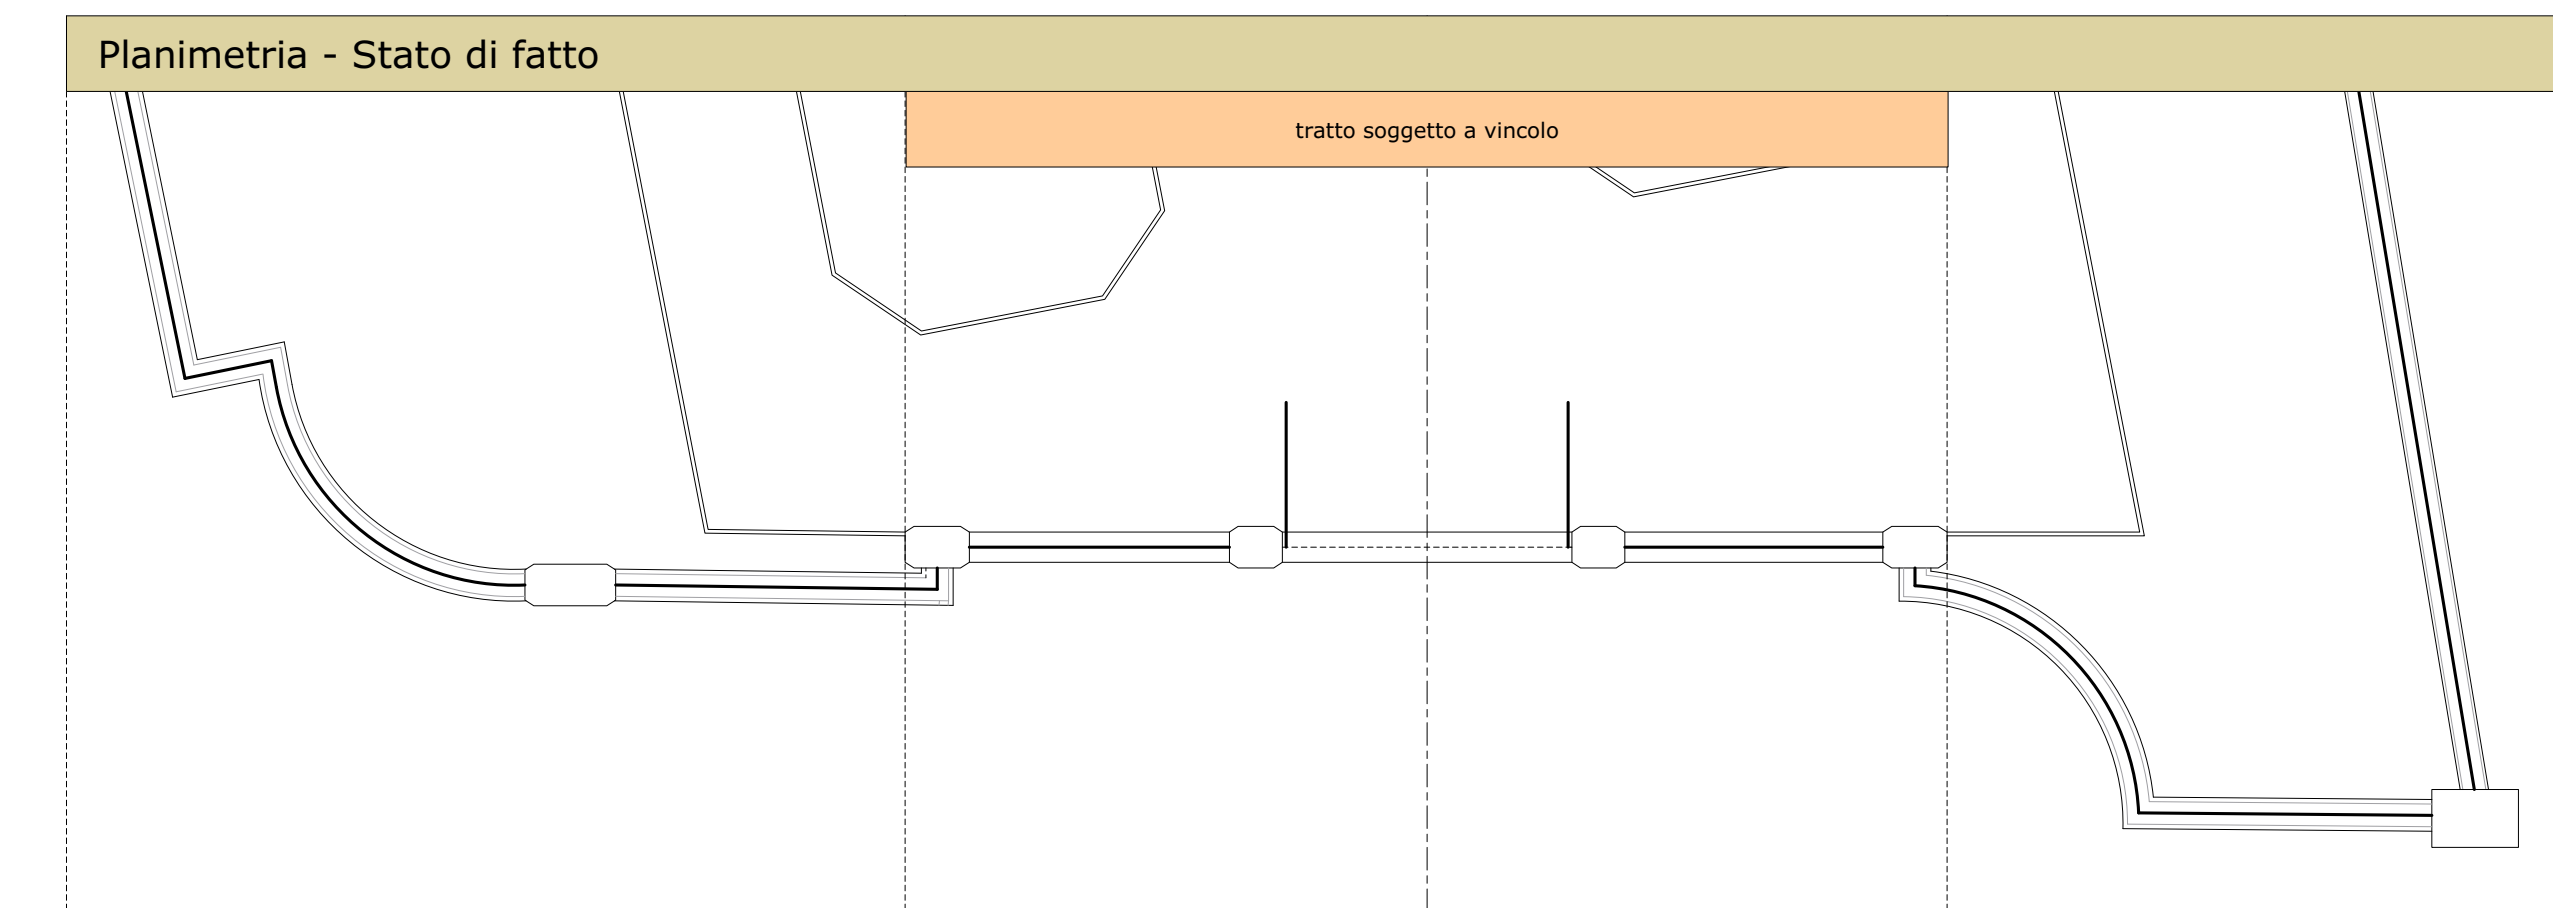
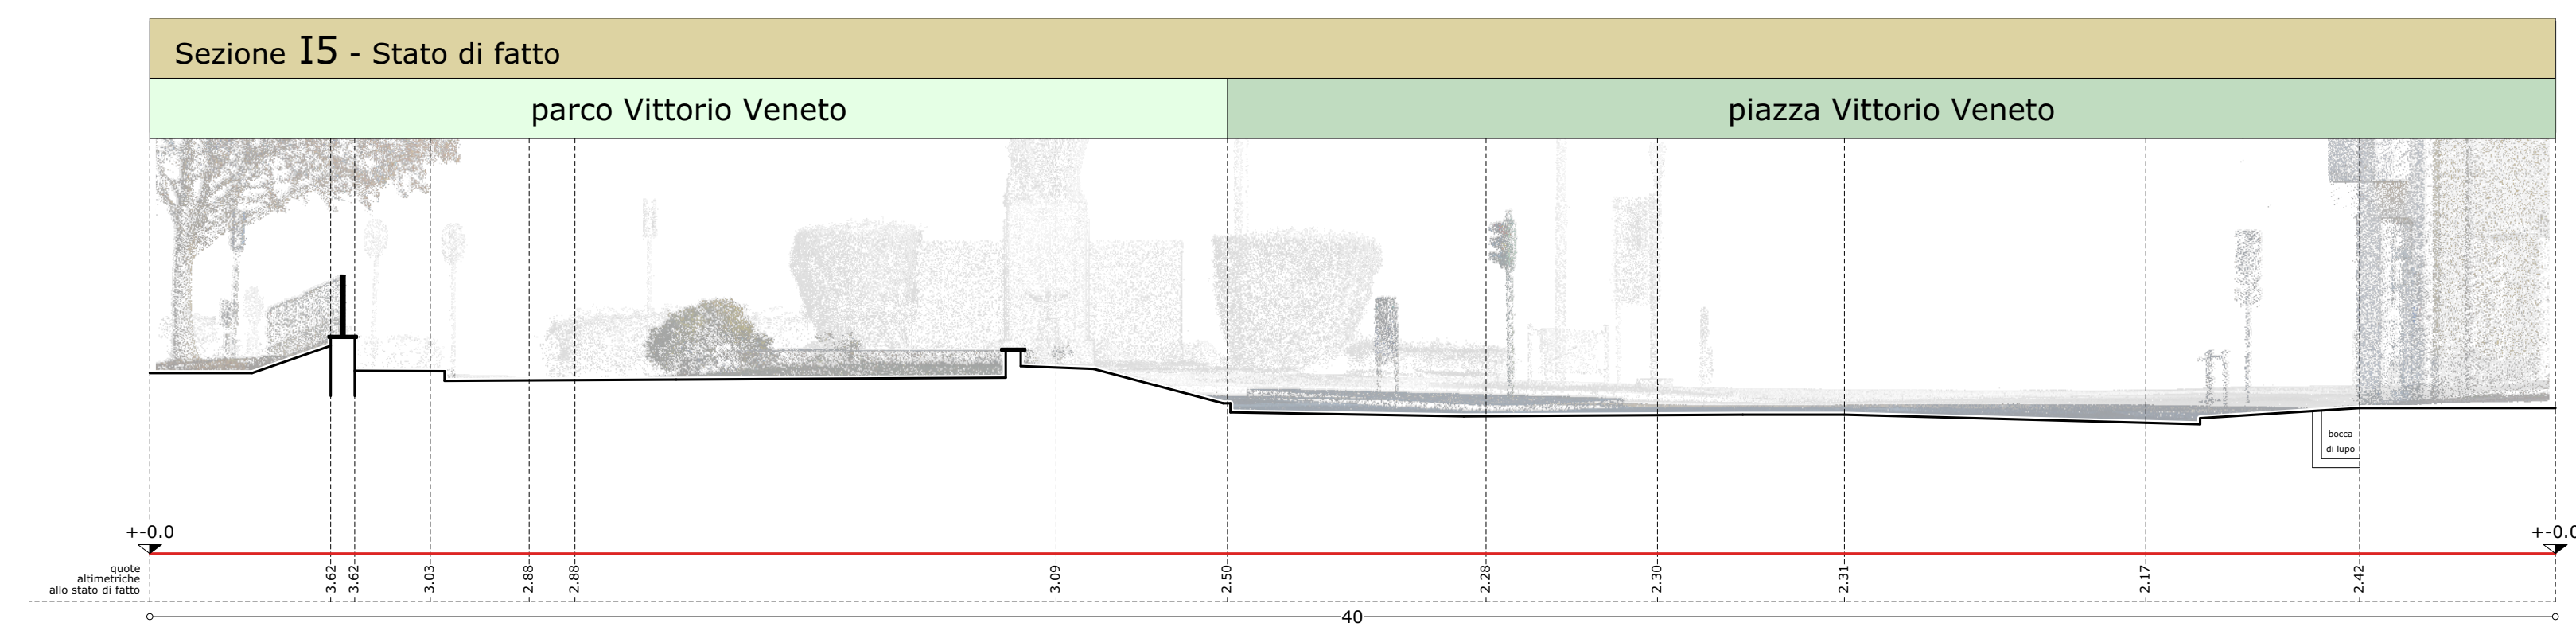
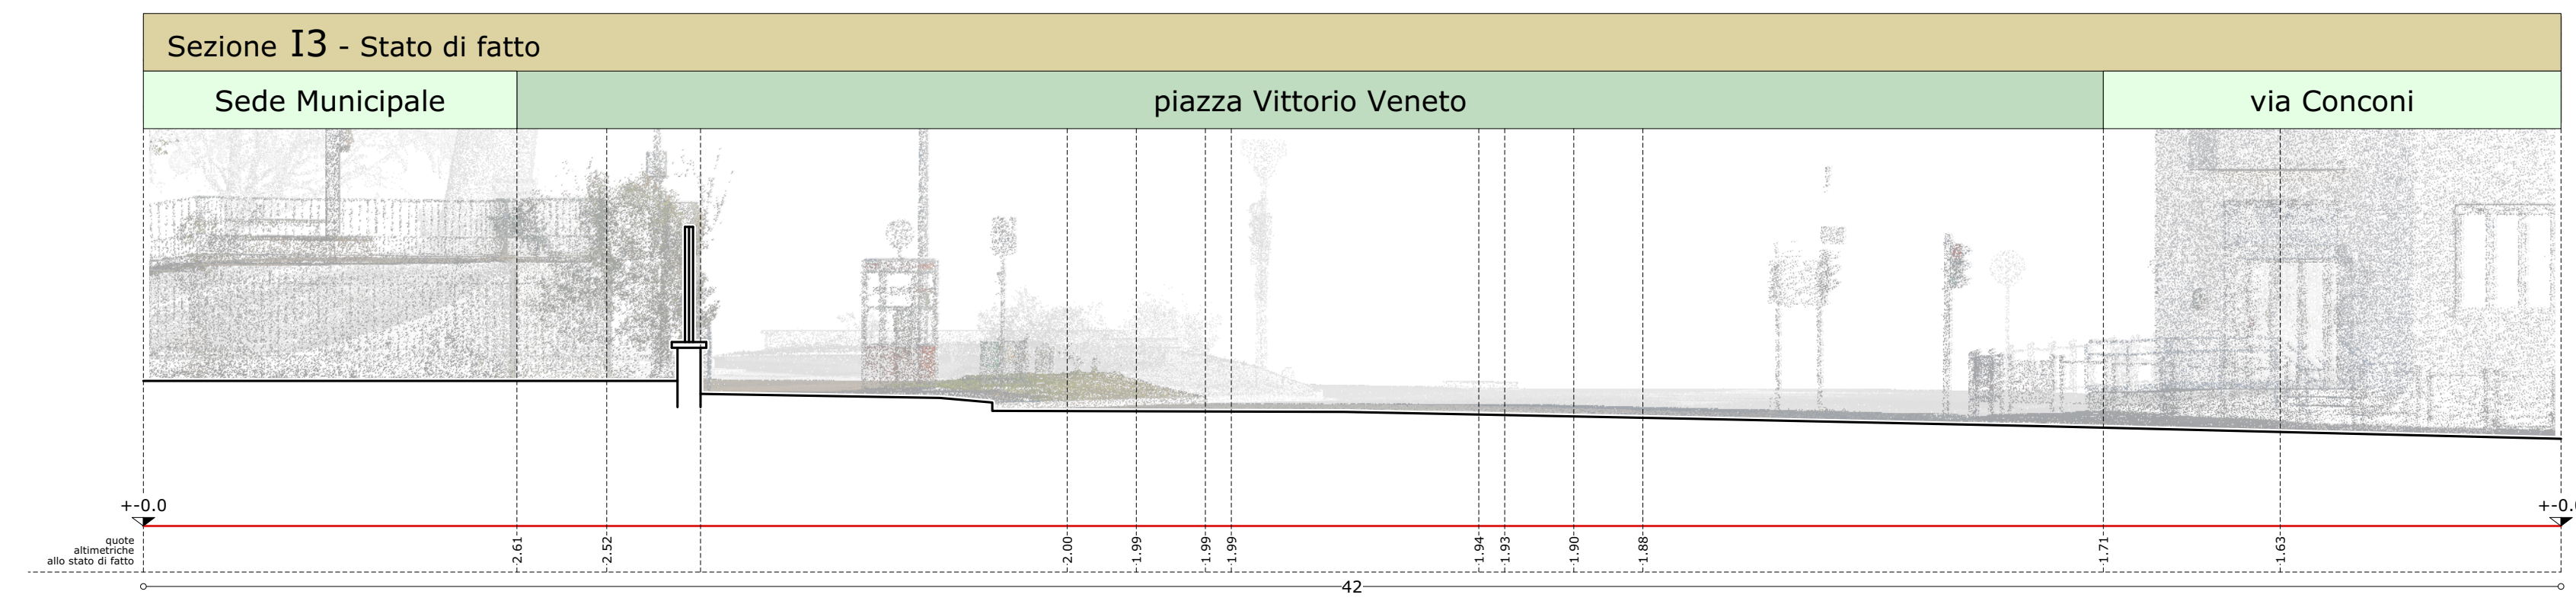
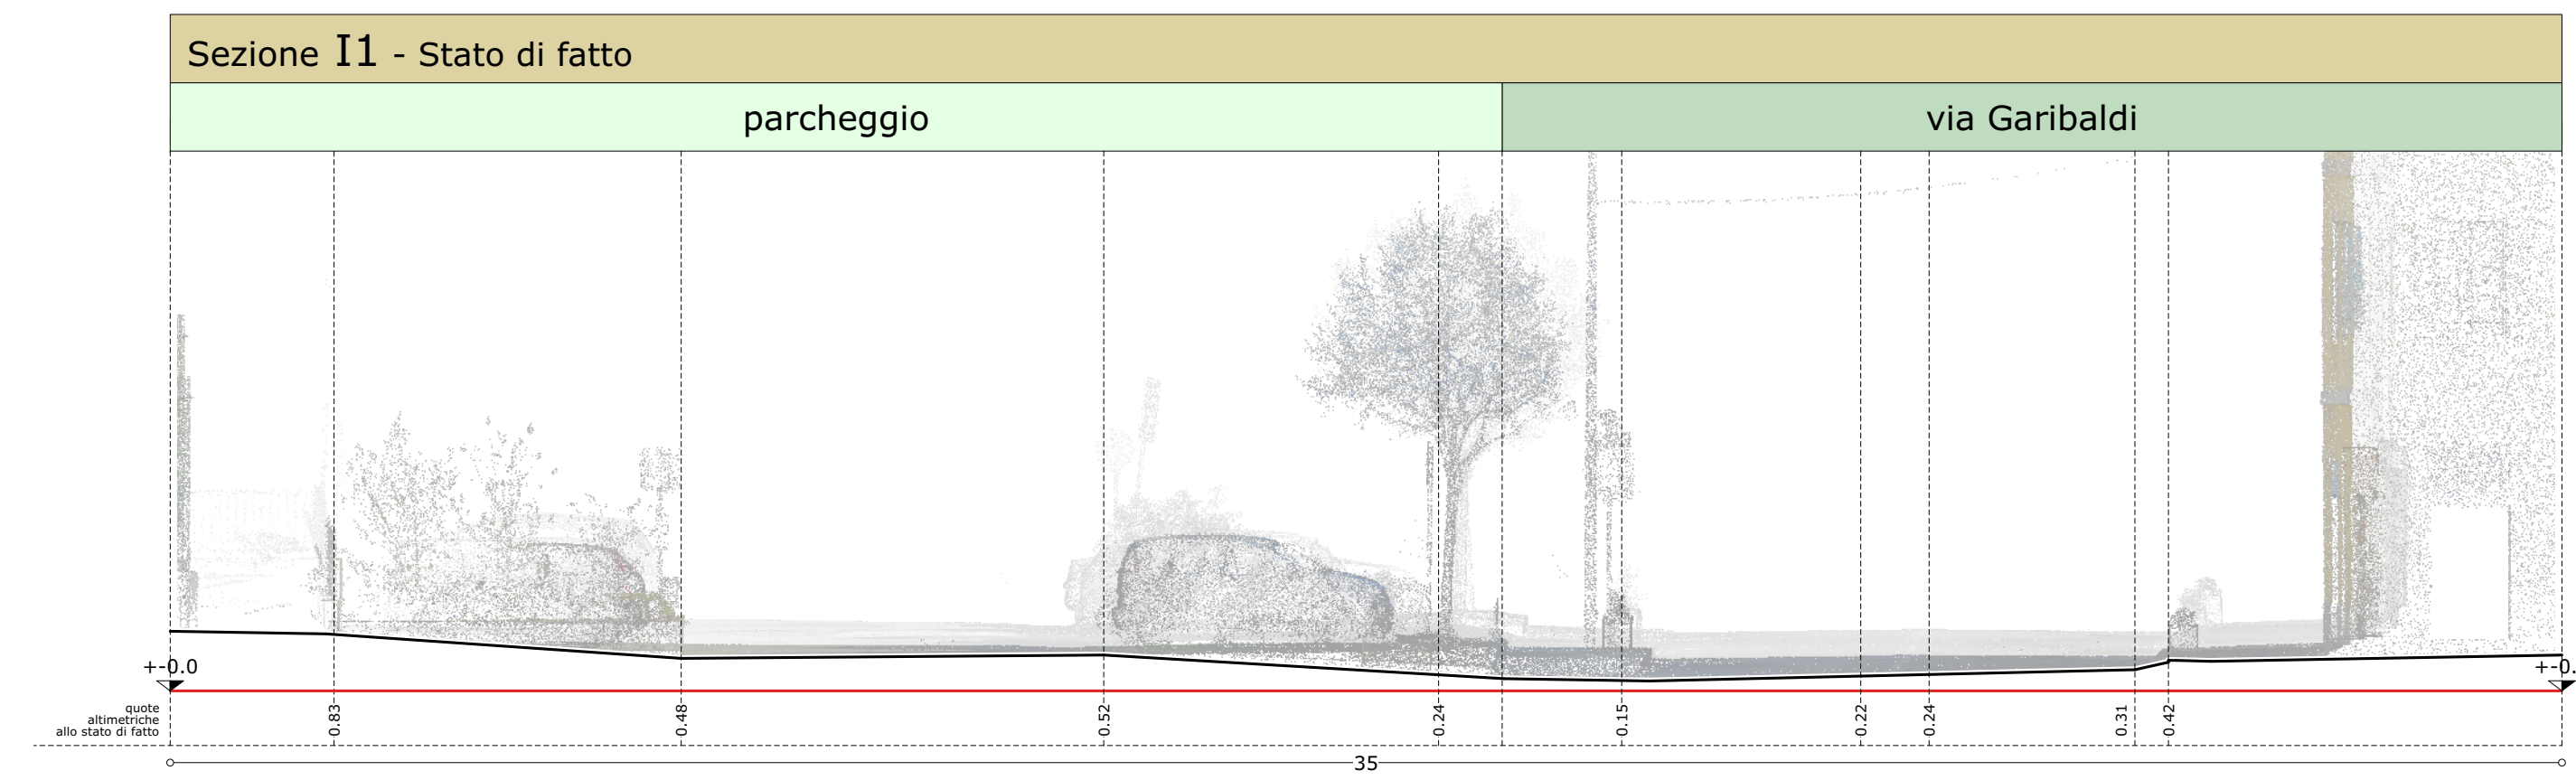


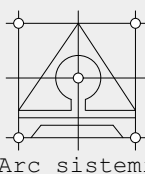

COMUNE di MALNATE																				
Provincia di Varese																				
Riqualficazione urbana mediante conversione in rotatoria di Piazza Vittorio Veneto integrata da interventi riguardanti la rete ciclo-pedonale																				
Progetto definitivo																				
8.1.1																				
Sezioni metriche d'insieme allo stato di fatto (con planimetria della recinzione del Palazzo Municipale)																				
scala 1 : 100																				
	<table border="1" style="width: 100%; border-collapse: collapse;"> <tr> <th style="background-color: #e6f2ff;">Committente :</th> <td colspan="2" style="background-color: #e6f2ff;">Comune di MALNATE</td> </tr> <tr> <td rowspan="5" style="vertical-align: top; background-color: #e6f2ff;">Incaricati :</td> <td style="padding: 5px;">per la progettazione infrastrutturale ed edilizia, per il coordinamento generale e l'integrazione delle prestazioni specialistiche (mandatario):</td> <td style="padding: 5px;">Silvio GOBBI arch. Studio "Arc sistemi" - Novara </td> </tr> <tr> <td style="padding: 5px;">per la progettazione infrastrutturale ed edilizia e per il coordinamento della sicurezza:</td> <td style="padding: 5px;">Marco D'ALESSANDRO arch. - Milano</td> </tr> <tr> <td style="padding: 5px;">per la progettazione infrastrutturale, strutturale ed idraulica:</td> <td style="padding: 5px;">Achille PARMIGIANI ing. - Novara</td> </tr> <tr> <td style="padding: 5px;">per la relazione geologica:</td> <td style="padding: 5px;">Mario LOLLA dr. geol. - Sesto Calende (VA)</td> </tr> <tr> <td style="padding: 5px;">per la progettazione illuminotecnica ed elettrotecnica:</td> <td style="padding: 5px;">Stefano CALIGARA ing. - Gallarate (VA)</td> </tr> <tr> <td style="padding: 5px;">per la progettazione infrastrutturale:</td> <td style="padding: 5px;">Luca BROVELLI ing. - Momo (NO)</td> </tr> <tr> <th style="background-color: #e6f2ff;">Periodo:</th> <td colspan="2" style="background-color: #e6f2ff;">aprile - luglio 2023</td> </tr> </table>	Committente :	Comune di MALNATE		Incaricati :	per la progettazione infrastrutturale ed edilizia, per il coordinamento generale e l'integrazione delle prestazioni specialistiche (mandatario):	Silvio GOBBI arch. Studio "Arc sistemi" - Novara	per la progettazione infrastrutturale ed edilizia e per il coordinamento della sicurezza:	Marco D'ALESSANDRO arch. - Milano	per la progettazione infrastrutturale, strutturale ed idraulica:	Achille PARMIGIANI ing. - Novara	per la relazione geologica:	Mario LOLLA dr. geol. - Sesto Calende (VA)	per la progettazione illuminotecnica ed elettrotecnica:	Stefano CALIGARA ing. - Gallarate (VA)	per la progettazione infrastrutturale:	Luca BROVELLI ing. - Momo (NO)	Periodo:	aprile - luglio 2023	
Committente :	Comune di MALNATE																			
Incaricati :	per la progettazione infrastrutturale ed edilizia, per il coordinamento generale e l'integrazione delle prestazioni specialistiche (mandatario):	Silvio GOBBI arch. Studio "Arc sistemi" - Novara																		
	per la progettazione infrastrutturale ed edilizia e per il coordinamento della sicurezza:	Marco D'ALESSANDRO arch. - Milano																		
	per la progettazione infrastrutturale, strutturale ed idraulica:	Achille PARMIGIANI ing. - Novara																		
	per la relazione geologica:	Mario LOLLA dr. geol. - Sesto Calende (VA)																		
	per la progettazione illuminotecnica ed elettrotecnica:	Stefano CALIGARA ing. - Gallarate (VA)																		
per la progettazione infrastrutturale:	Luca BROVELLI ing. - Momo (NO)																			
Periodo:	aprile - luglio 2023																			
 Arc Sistemi																				
via Camparini, 3 - via Camparini, 3 I-28100 NOVARA tel.: 0321 538524 - fax: 0321 538525 - e-mail: info@arcsistemi.com - cloud Odine Architetci Associati Novara - Malnate - Via Mazzini 10 - Novara - C.A.P. 28100 e.f. 0321 527 53831 / 73920 / 73926 / 73978 0495233026																				