



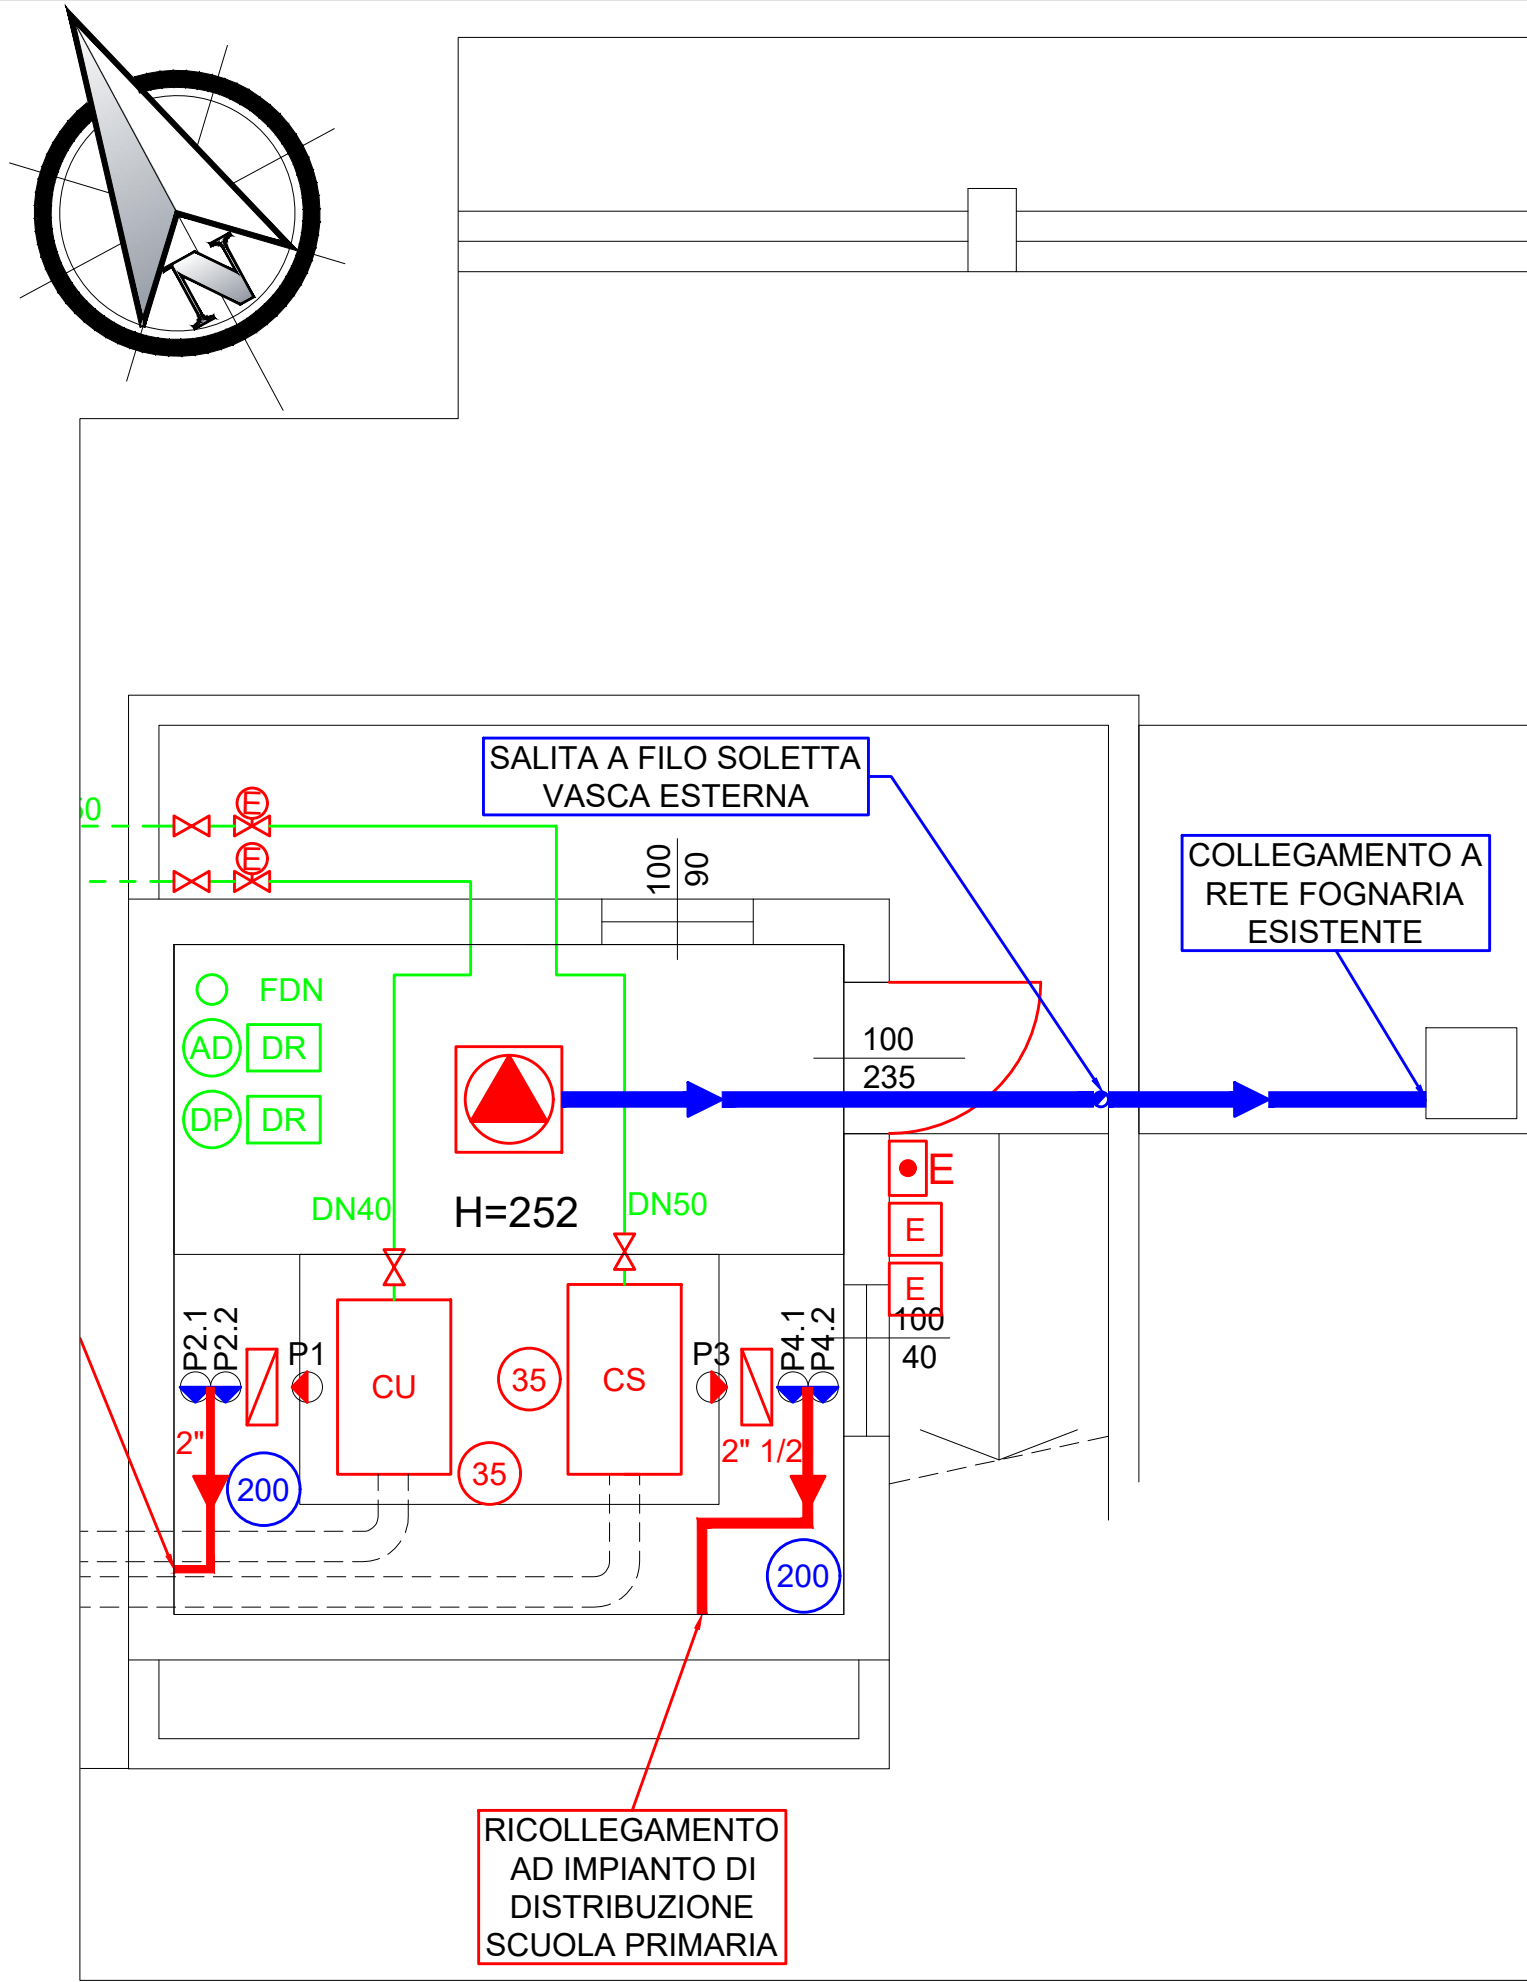

Pianta Centrale Termica
Scala 1:50

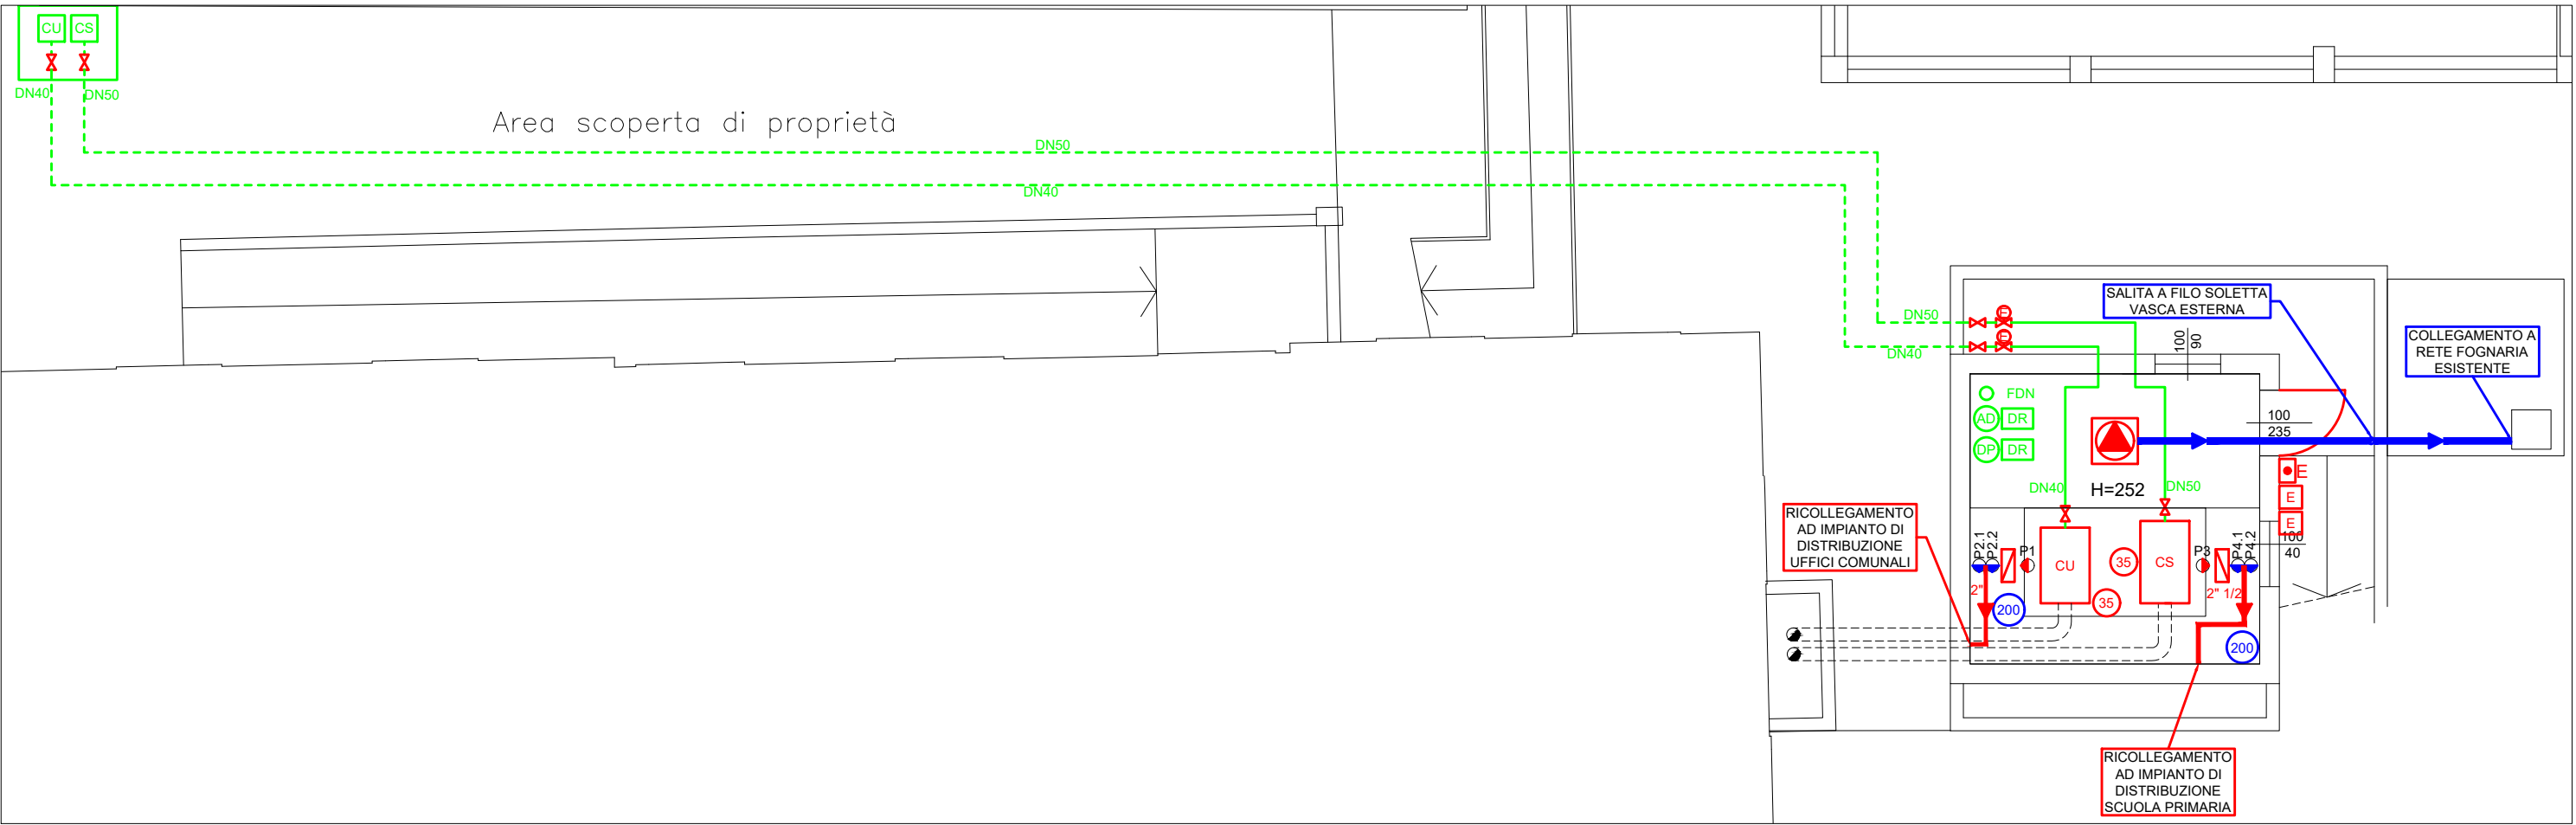

Planimetria Generale
Scala 1:100



N.B.
NEL PRESENTE PROGETTO È INSERITA LA SOLA REGOLAZIONE CLIMATICA PER IL CIRCUITO PRIMARIO AGENTE DIRETTAMENTE SULLA REGOLAZIONE DEL GENERATORE DI CALORE. TUTTI GLI ORGANI PER IL SISTEMA DI TERMOREGOLAZIONE E CONTABILIZZAZIONE DEL CALORE, I QUADRI ELETTRICI PER GLI ORGANI DI REGOLAZIONE OLTRE CHE TUTTI I COLLEGAMENTI ELETTRICI SARANNO A CARICO DELLA DITTA MANUTENTRICE DELL'IMPIANTO TERMICO



Studio Termotecnico Per. Ind. Marco Lamastro
Via C. Pollione, 12 - 21051 Arcisate (VA)
Cell. 349 6285177
mail: marco.lamastro@outlook.it
pec: marco.lamastro@pec.eppi.it
C. F. LMS MRC 97C02 L682X
P. IVA 03617110121



Progetto Definitivo ed Esecutivo relativo all'intervento di ristrutturazione delle centrali termiche a servizio della Scuola Primaria C. Battisti e degli uffici comunali del Comune di Malnate (VA)

Committente
Comune di Malnate
Piazza Vittorio Veneto, 2 - 21046 Malnate (VA)

Impianti Centrale Termica e Rete Gas Via de Mohr
Planimetria Generale e Pianta Centrale Termica

N° Progetto	Data	Scala	N° Tavola
02 - 2021	09/10/2023	1:100 - 1:50	2Ter - V1