




Sezione AA'

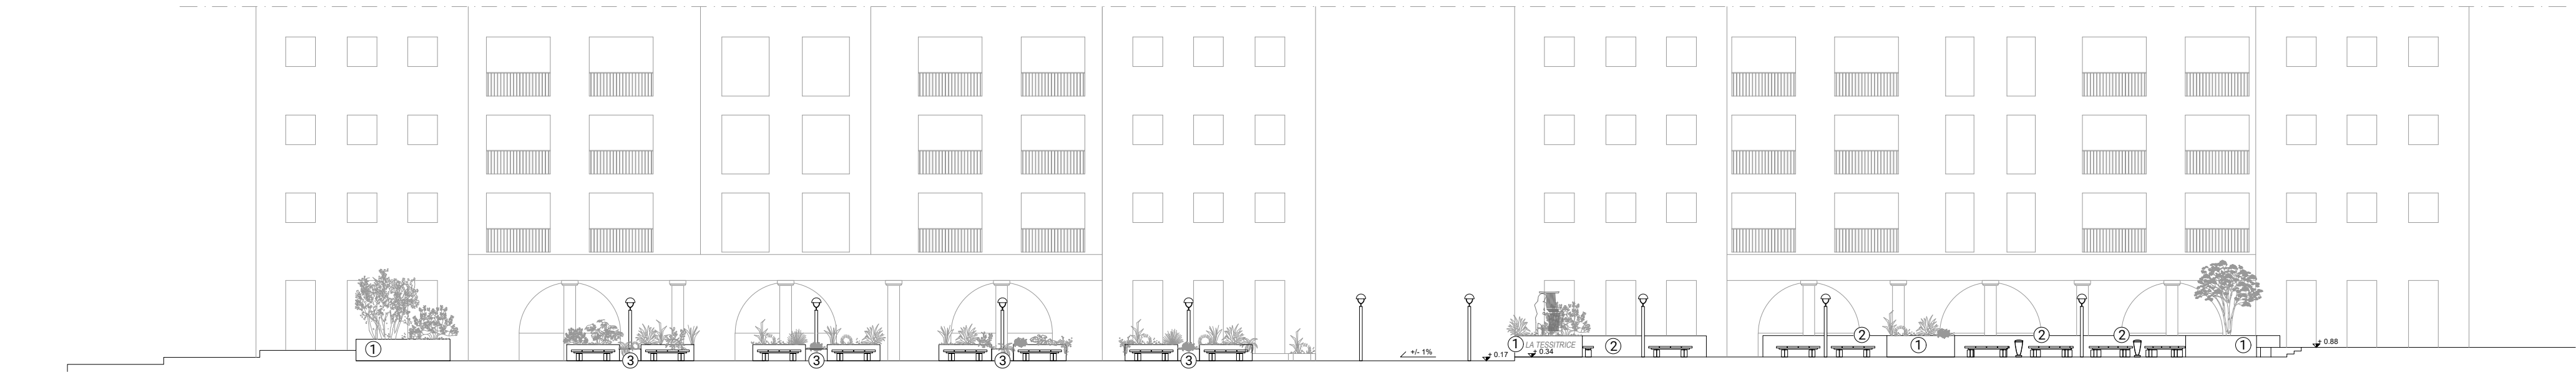

Sezione BB'

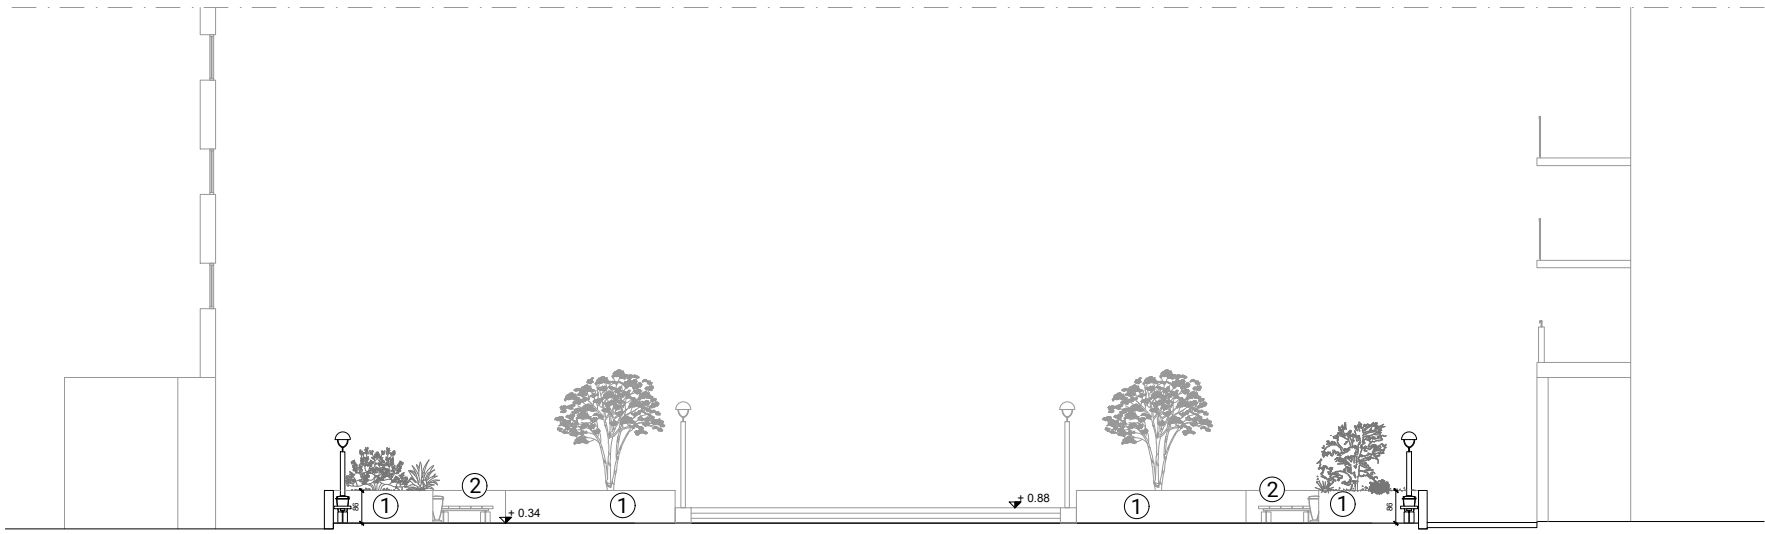



Sezione CC'

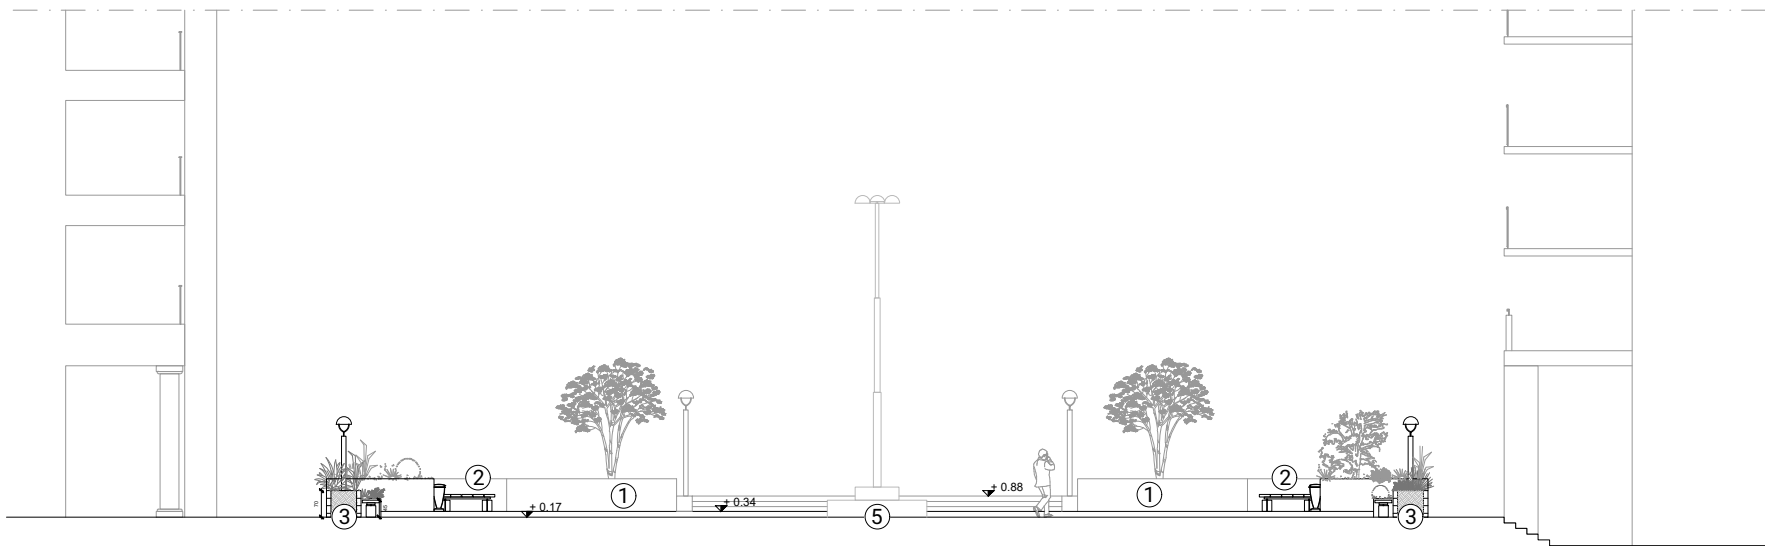

Sezione EE'




Foto stato di fatto

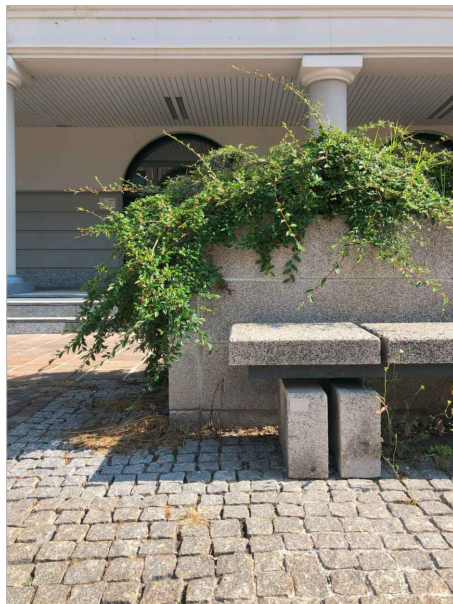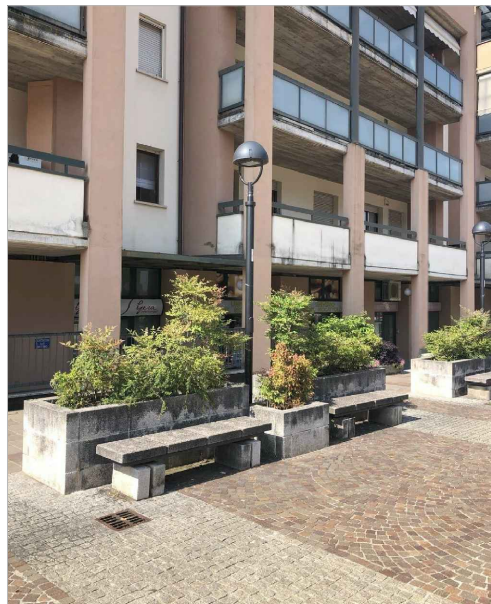

Legenda:

- ① Fioriere
- ② Sedute perimetrali
- ③ Sedute perimetrali con fioriera integrata
- ④ Fontana
- ⑤ Piedistallo con lampione

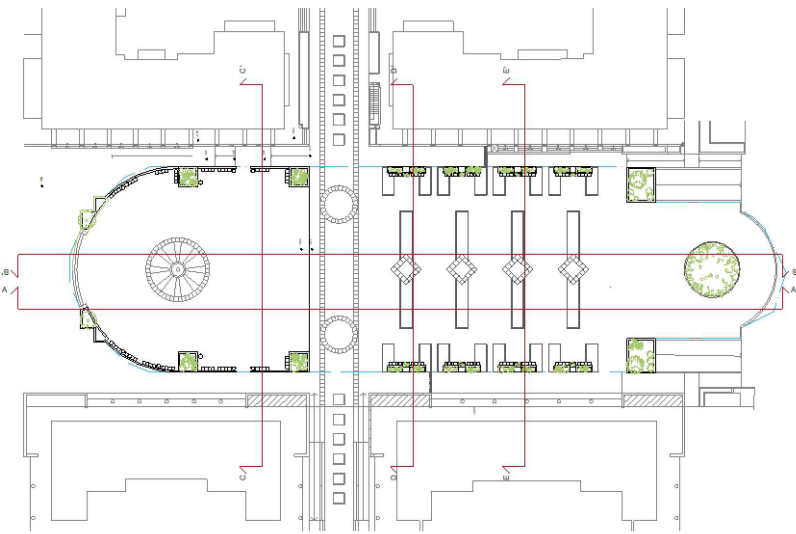

Progetto	Riquilificazione di Piazza delle Tessitrici Progetto di fattibilità tecnica ed economica	
Area di progetto	Piazza delle Tessitrici - 21046 Malnate (VA)	
Committente	Comune di Malnate Piazza Vittorio Veneto, 2, 21046 Malnate VA Tel. 0332 275111	
INFO PROGETTO	OLOS ATELIER architettura e paesaggio www.olosatelier.com info@olosatelier.com Via Rossini 4 - 21100 Varese IT Tel. 0332 1765604 Arch. Mastella Maria +39 340 8615982 m.mastella@olosatelier.com Arch. Del Motto Valentina +39 347 1287084 v.delmotto@olosatelier.com	
	Progettisti Studio Tecnico Associato Giancarlo e Paolo Consonni info@consonniassociati.it Via Magenta, 3 - 21100 Varese Tel. 0332236590 Dott. Ing. Paolo Consonni +39 335 6312149 paolo.consonni@consonniassociati.it	

INFO TAVOLA	Titolo	Riquilificazione di Piazza delle Tessitrici - Sezioni stato di fatto	Scala 1:200
	Fase di progetto	Progetto di fattibilità tecnica ed economica	Data: 21.09.2023
	Codice progetto	051	SW Autocad 2021
	Codice Elaborato	010_Sezioni stato di fatto	Estensione file - dwg Estensione file stampa - ctb N° allegato 010
Nome file stampa		OLOS_50.ctb	