



MURO DI SOSTEGNO
PIANTA CARPENTERIE


Scala 1:100

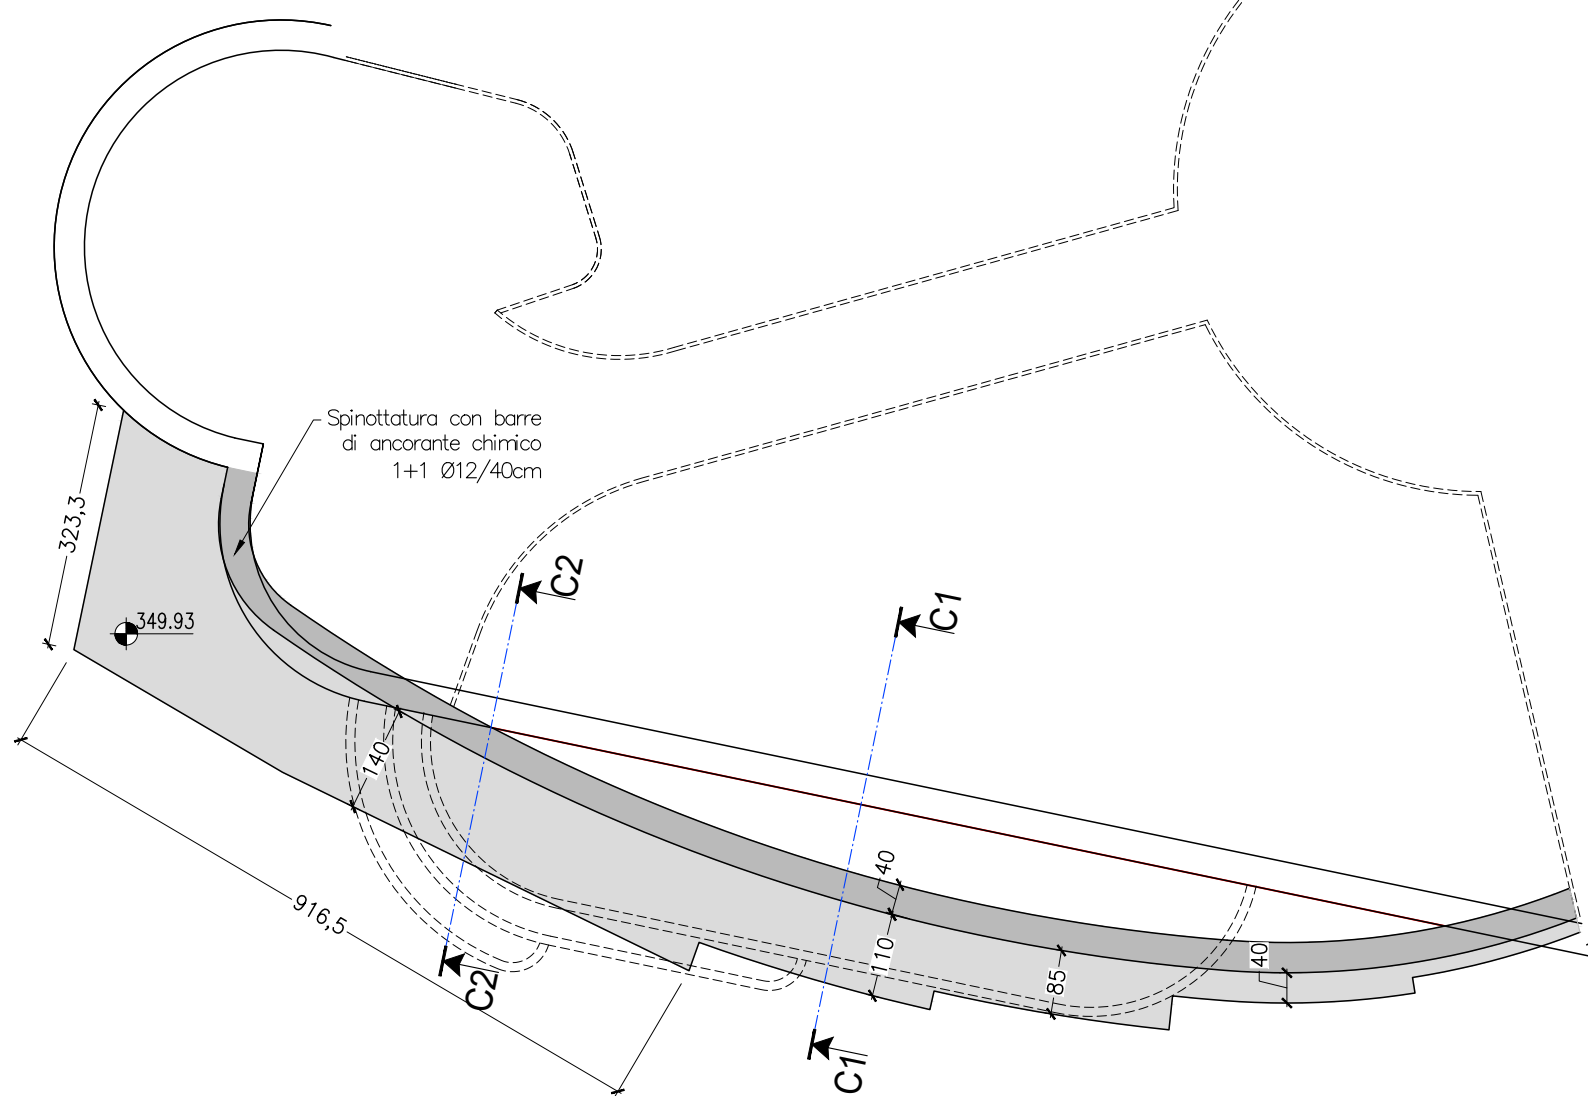

SEZIONE C1
Scala 1:100

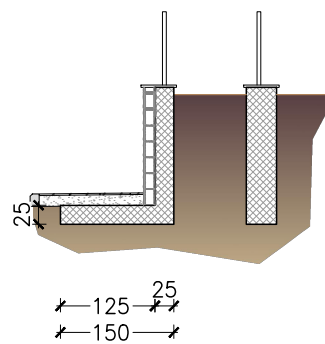


SEZIONE C2
Scala 1:100

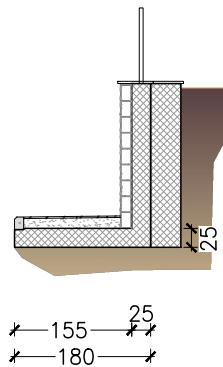


RECINZIONE
PIANTA CARPENTERIE


Scala 1:100

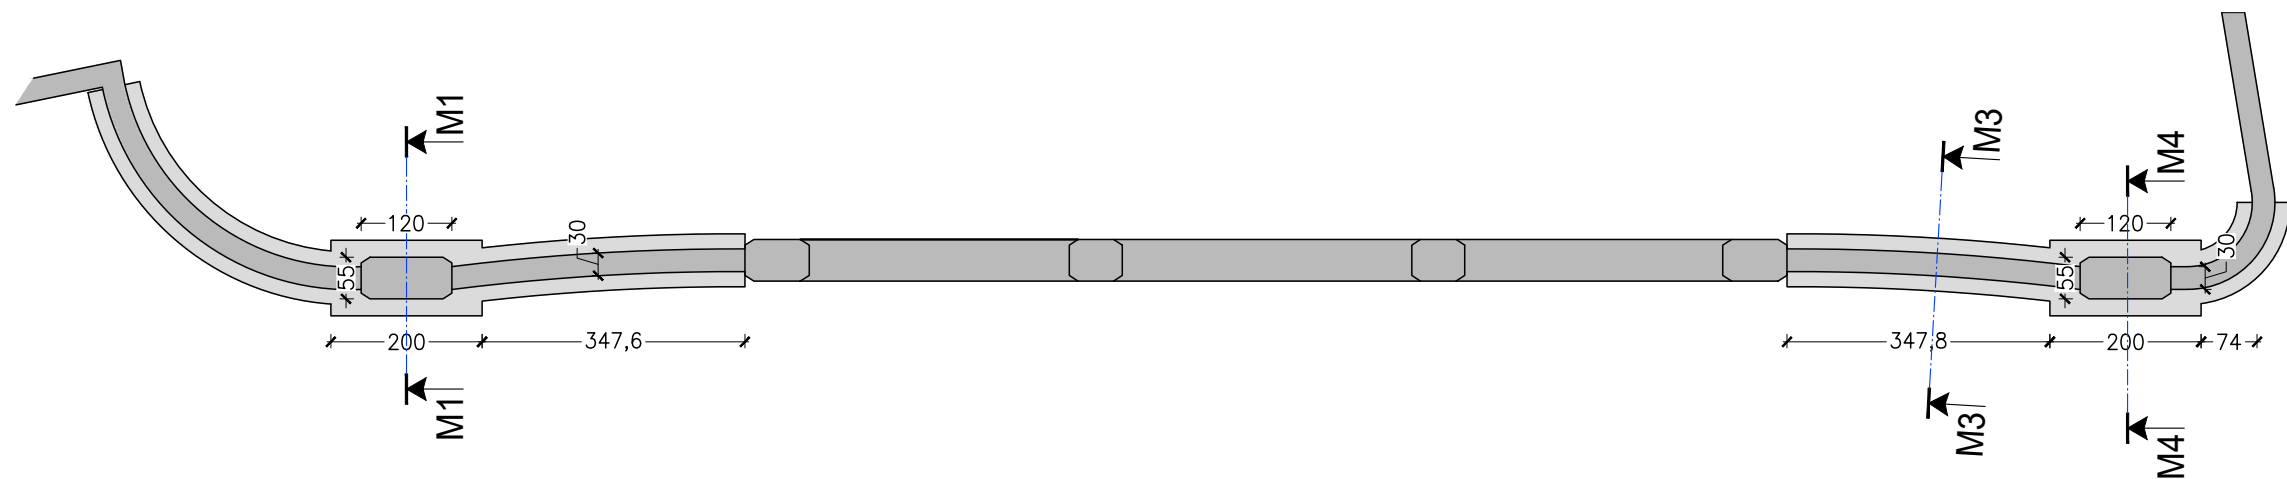


SEZIONE STRADALE S1
Scala 1:100

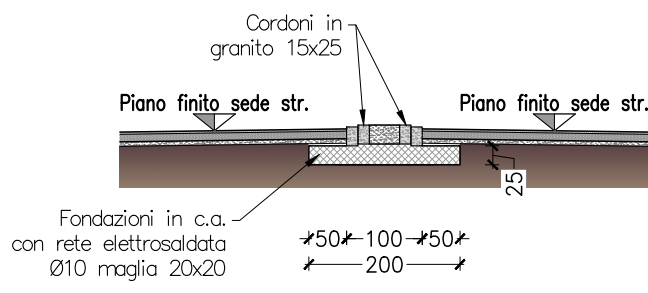

SEZIONE STRADALE S2
Scala 1:100

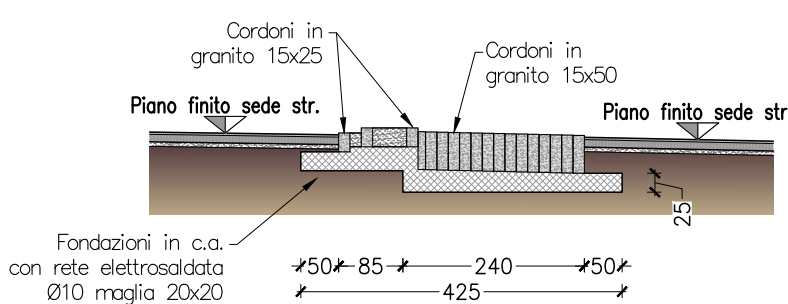

SEZIONE STRADALE S3
Scala 1:100

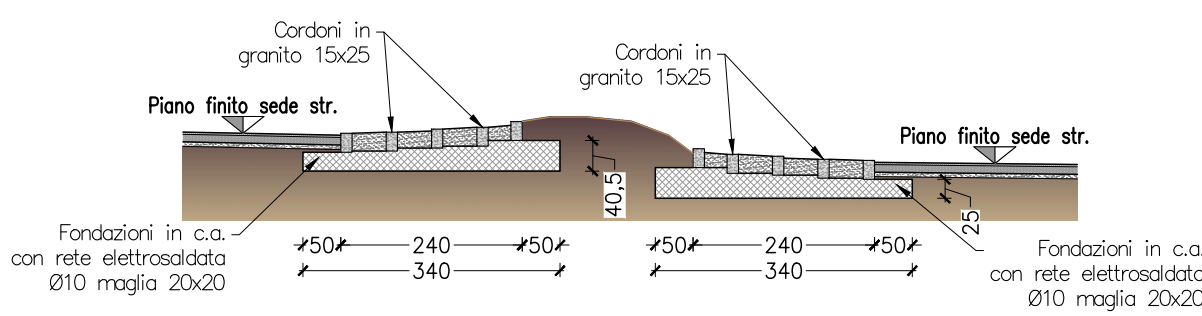

RISPETTARE LE SEGUENTI PRESCRIZIONI IN CASO DI UTILIZZO DI RETE Elettrosaldata PER PLATEE:
- FOGLI D'ARMATURA SORMONTATI DI ALMENO DUE MAGLIE (40cm);

CALCESTRUZZO

TIPO DI STRUTTURE	CLASSE DI RESISTENZA	CLASSE DI CONSISTENZA	CLASSE D'ESPOSIZIONE
Fondazioni	C 25/30	S4 (fluido/slump 16-21)	XC2
Pareti	C 32/40	S4 (fluido/slump 16-21)	XC4

ACCIAIO PER CALCESTRUZZO ARMATO

TIPO DI STRUTTURE	TIPO	COPRIFERRO minimo [mm] (se non diversam. spec.)	SOVRAPPOSIZIONE minima (se non diversam. spec.)
Platea e pilastri / pareti	FeB 450 C	40 / 30	50 Ø
Rete elettrosaldata	FeB 450 A	40	2 maglie

COMUNE di MALNATE

Provincia di Varese

Riqualificazione urbana
mediante conversione in rotonda
dell'intersezione
Garibaldi / Marconi / Martiri Patrioti / Conconi
integrata da interventi riguardanti
la rete ciclo-pedonale


Progetto definitivo

8.2

Sezioni metriche e strutturali di dettaglio

scale varie

Committente :	Comune di MALNATE		
Incaricati :	per la progettazione infrastrutturale ed edilizia, per il coordinamento generale e l'integrazione delle prestazioni specialistiche (mandatario):	Silvio GOBBI arch. Studio "Arc sistemi" - Novara	
	per la progettazione infrastrutturale ed edilizia e per il coordinamento della sicurezza:	Marco D'ALESSANDRO arch. - Milano	
	per la progettazione infrastrutturale, strutturale ed idraulica:	Achille PARMIGIANI ing. - Novara	
	per la relazione geologica:	Mario LOLLA dr. geol. - Sesto Calende (VA)	
	per la progettazione illuminotecnica ed elettrotecnica:	Stefano CALIGARA ing. - Gallarate (VA)	
	per la progettazione infrastrutturale:	Luca BROVELLI ing. - Momo (NO)	
	Periodo:	aprile - giugno 2023	

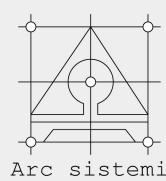

di Silvio Gobbi arch.
via Donizetti 38 - via Campagnoli 3 I-28100 NOVARA
tel: 0321 030218 - 392 9806430 - E-mail: studio@arcsistemi.cloud
Ordine degli Architetti delle Province di Novara e del Verbano-Cusio-Ossola nr. 331
c.f. GBB SUV 55831 F952U p.IVA 00605230036