






Autore: Regione Lombardia
Commenti:
Carta Fisica Regionale
scala originale 1 : 100.000
estratto da
Geoportal
Regione Lombardia
Infrastruttura Informazione
Territoriale

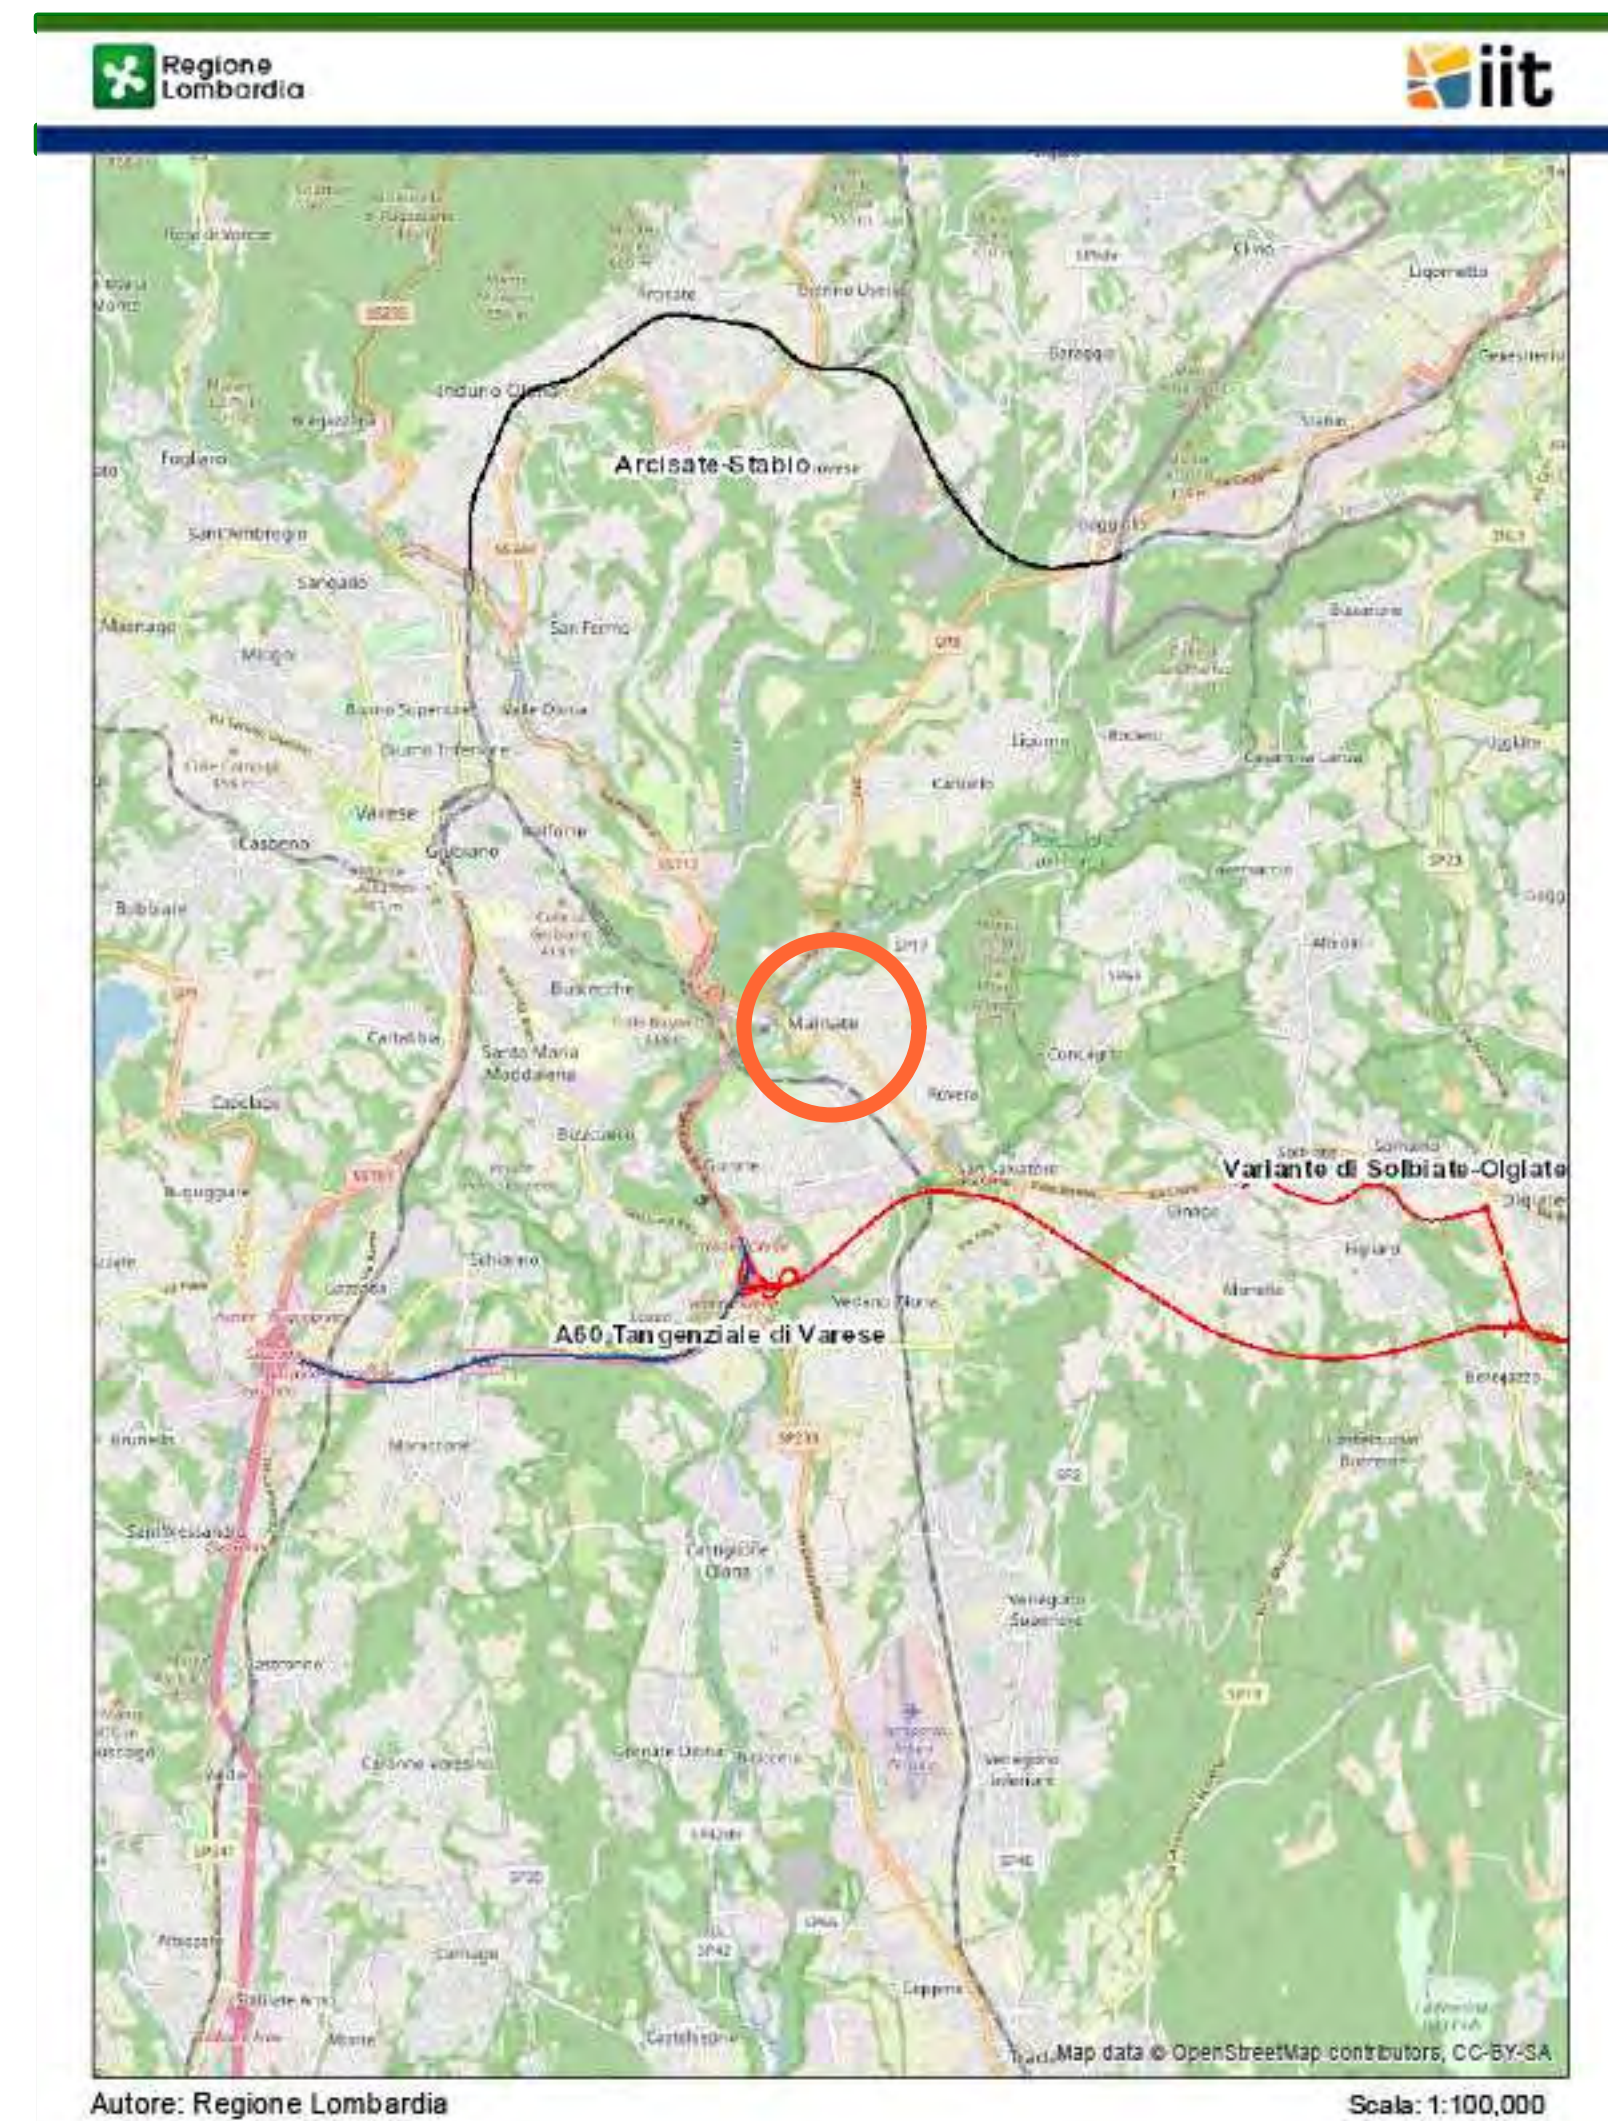


Autore: Regione Lombardia
Commenti:
Carta Tecnica Regionale
scala originale 1 : 5.000
estratto da
Geoportal
Regione Lombardia
Infrastruttura Informazione
Territoriale

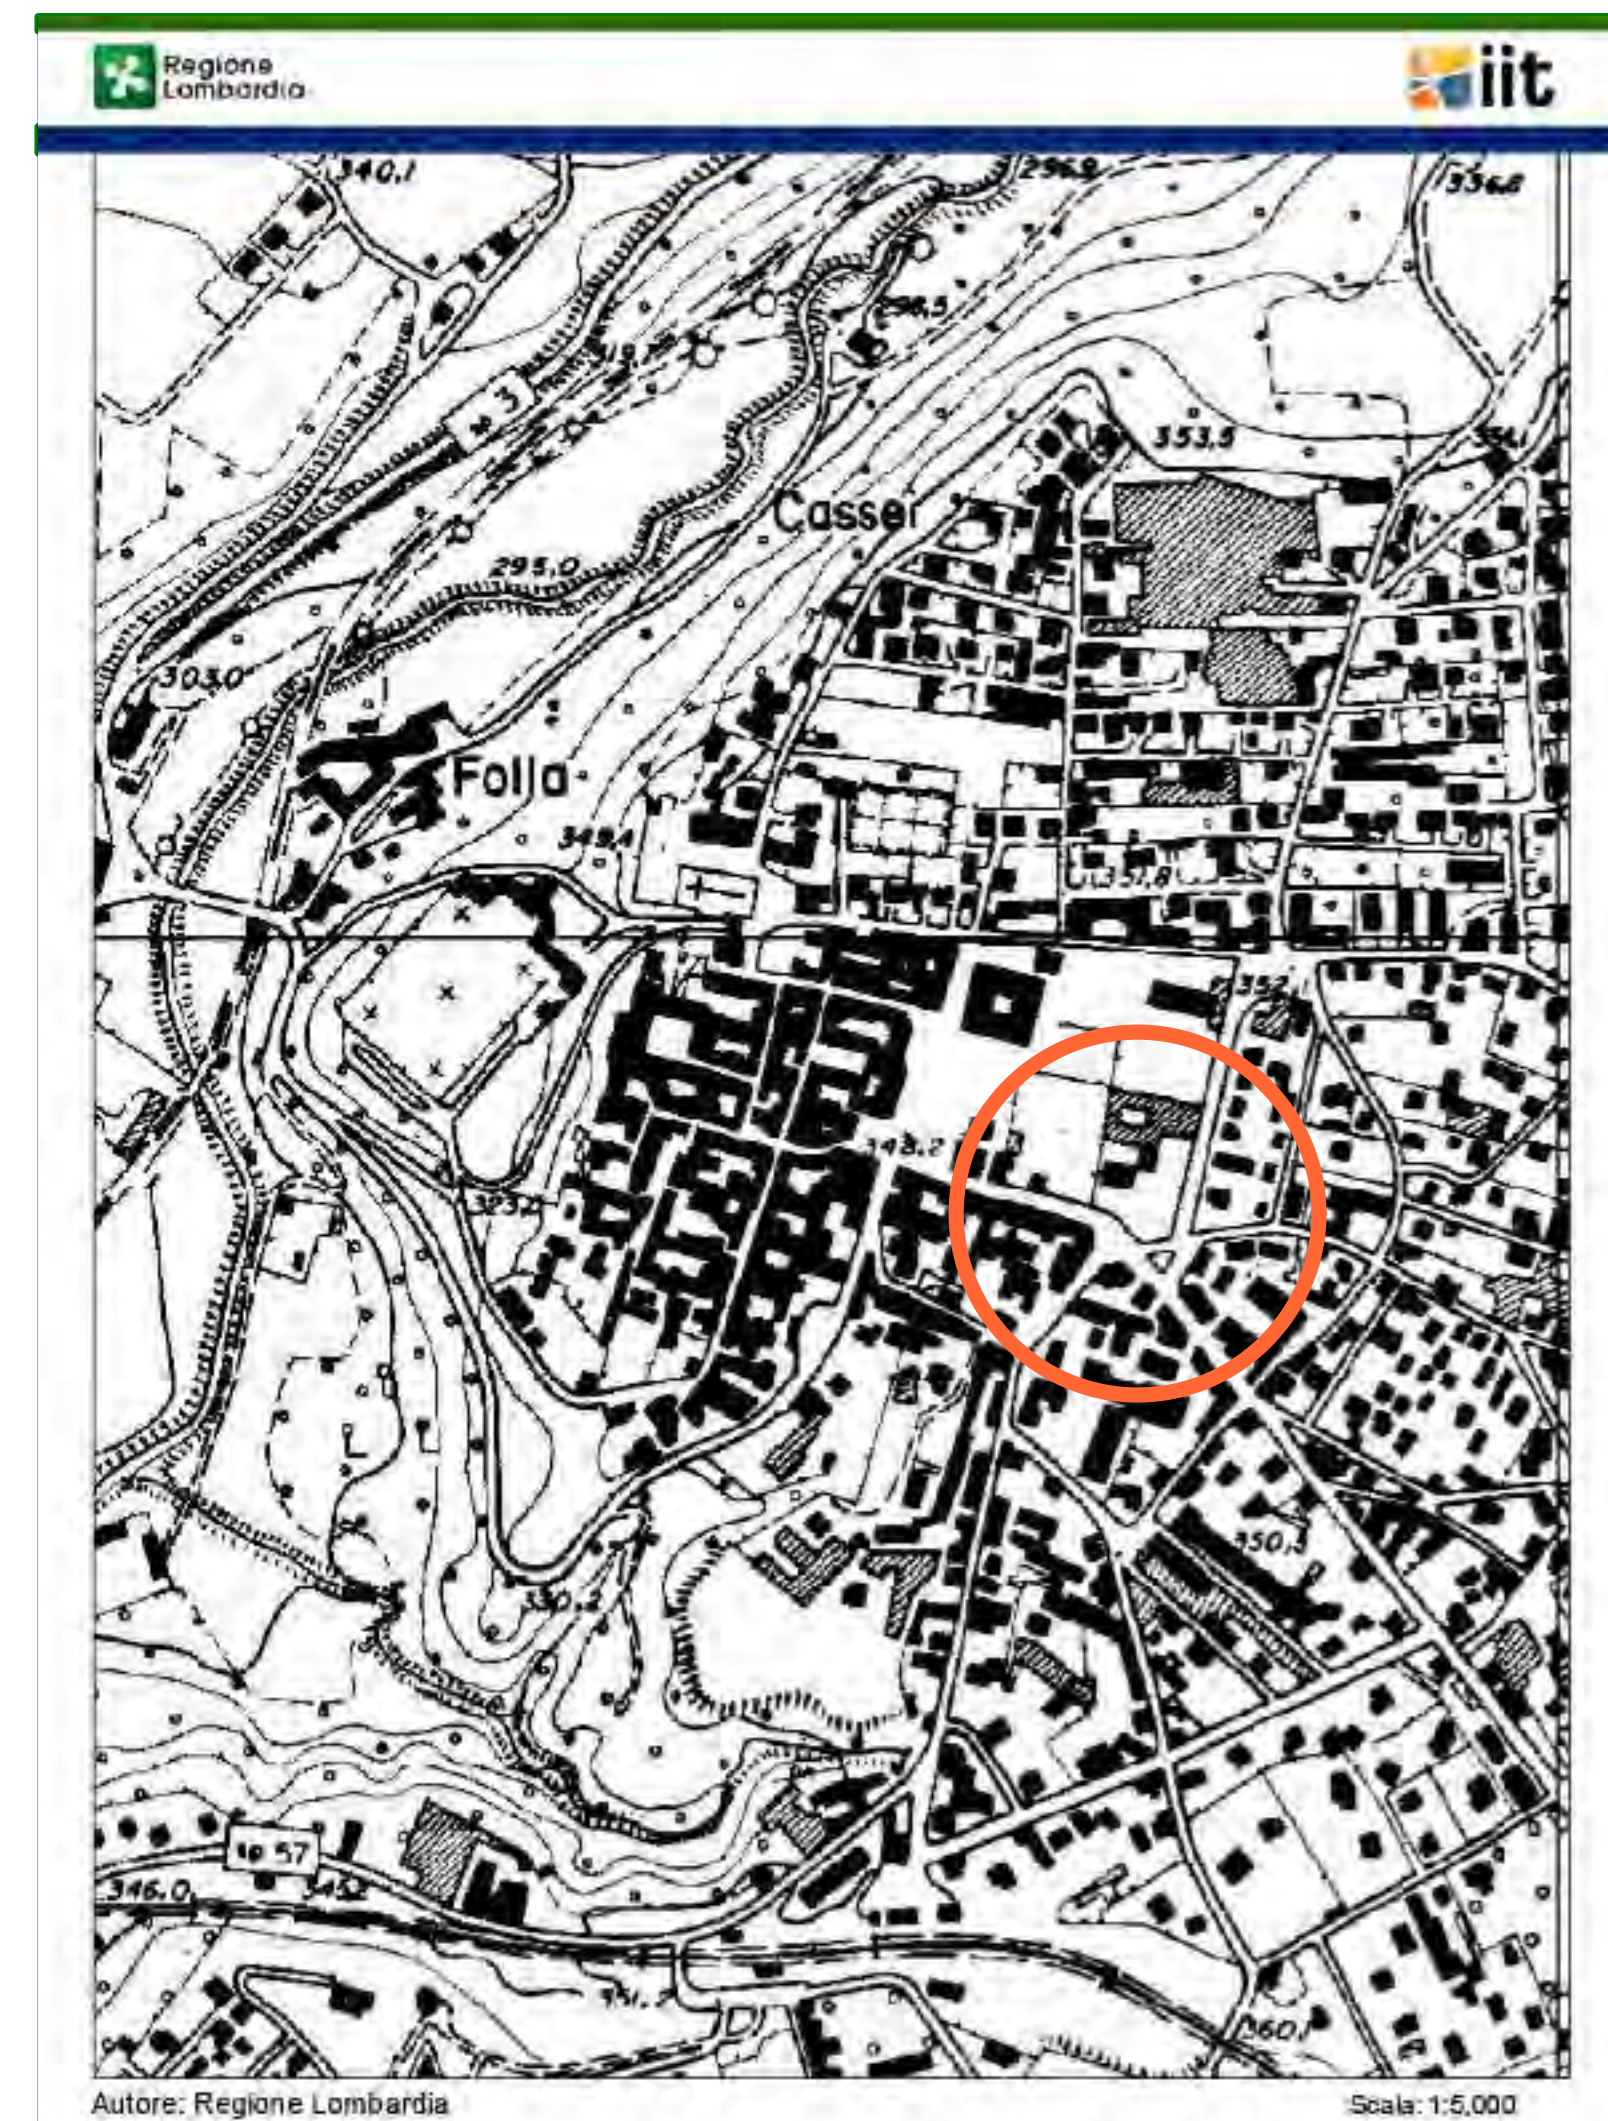


Autore: Regione Lombardia
Commenti:
Ortofoto 2018
scala originale 1 : 2.000
estratto da
Geoportal
Regione Lombardia
Infrastruttura Informazione
Territoriale

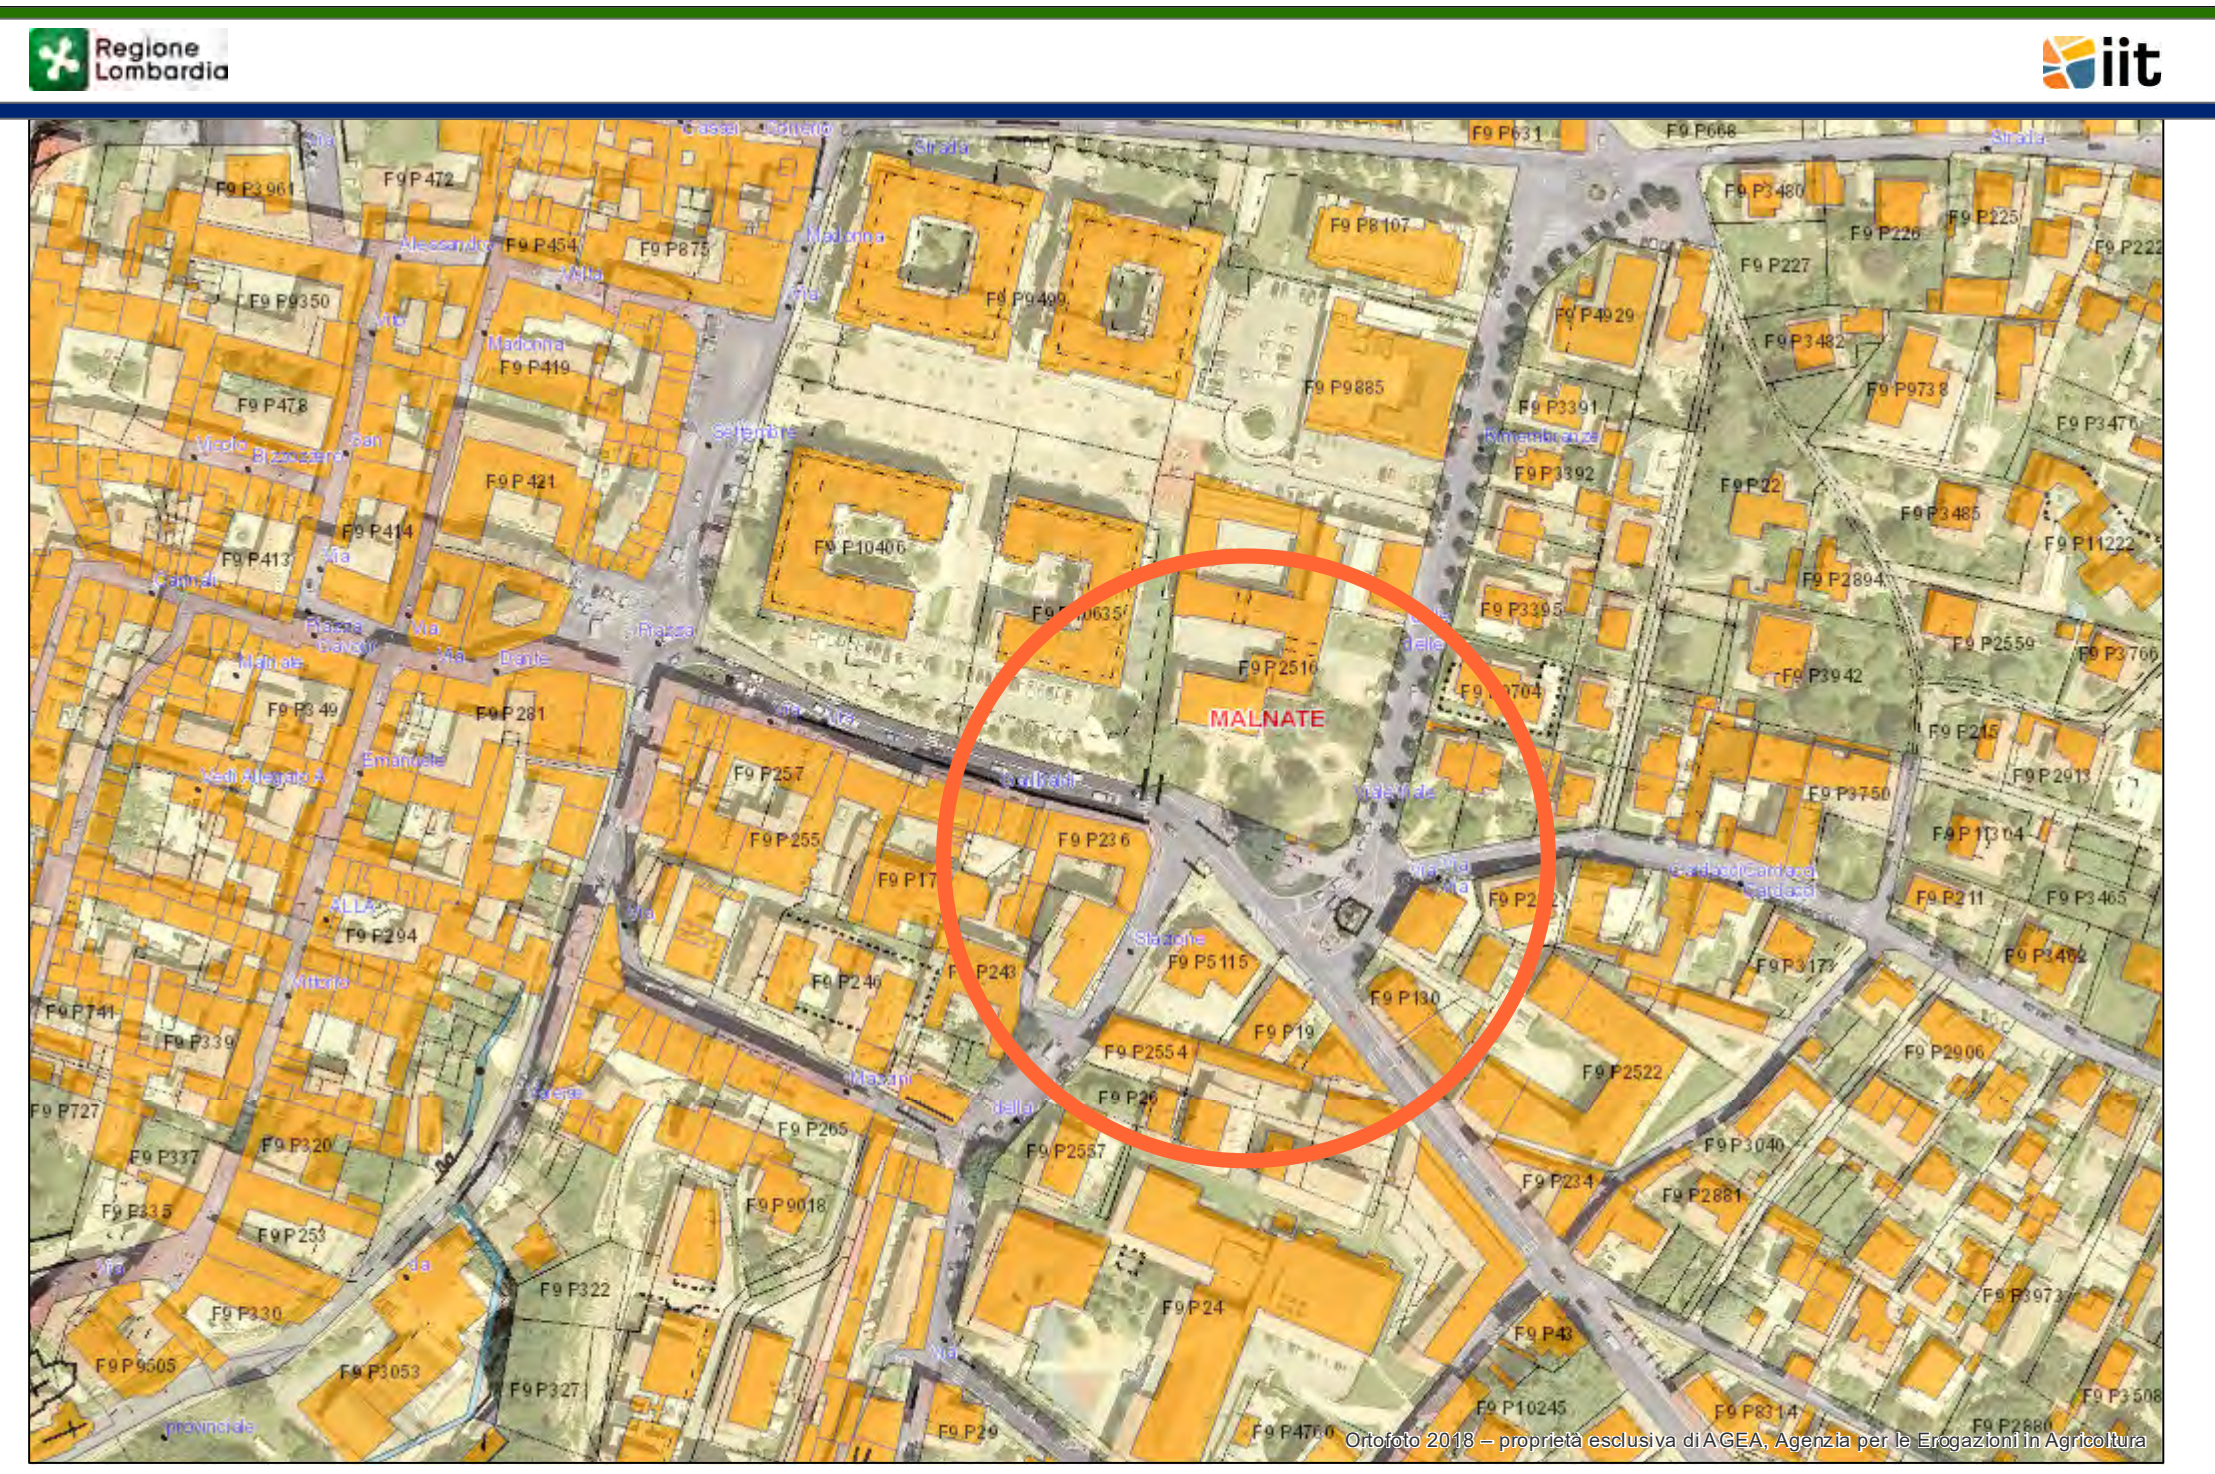


Autore: Regione Lombardia
Commenti:
Carta Catastale
scala originale 1 : 2.000
estratto da
Geoportal
Regione Lombardia
Infrastruttura Informazione
Territoriale

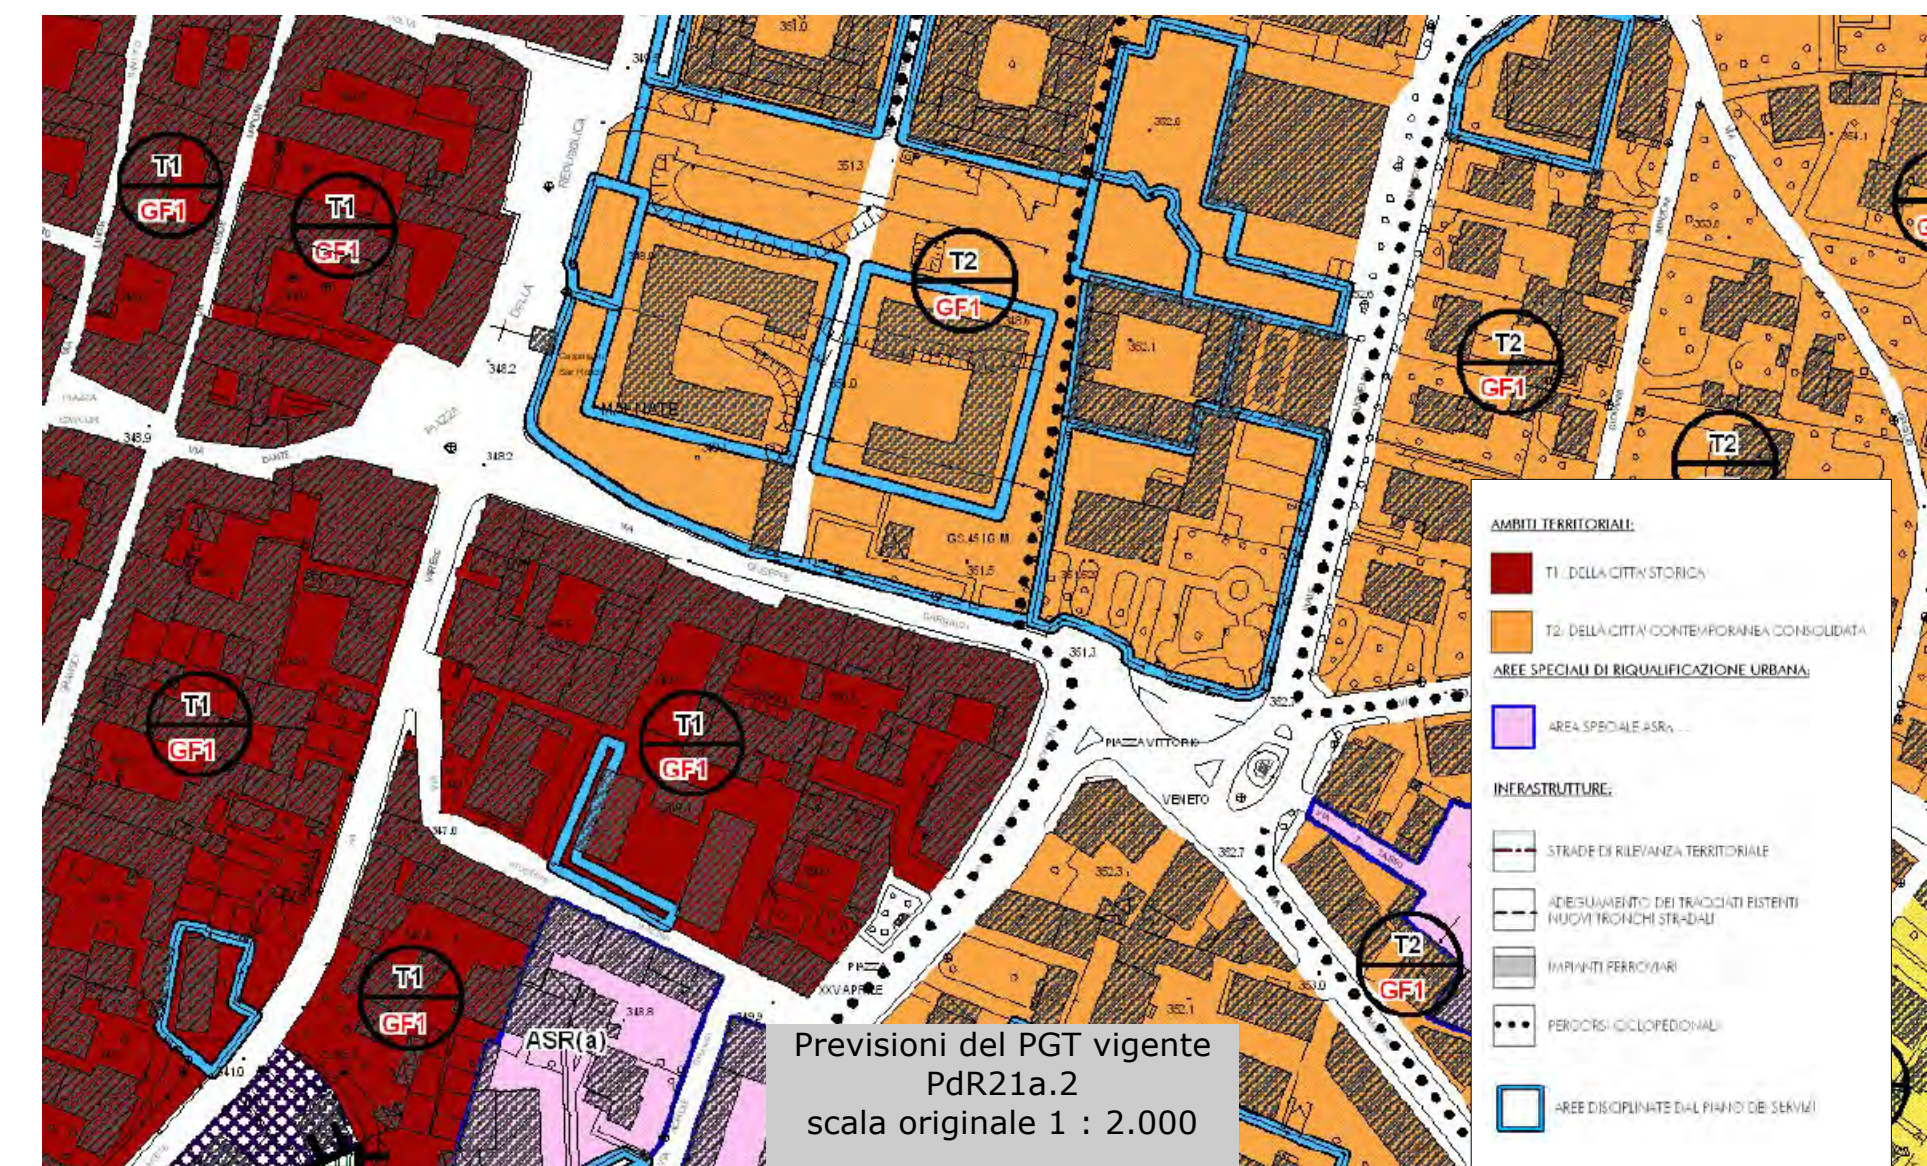


Previsioni del PGT vigente
PdR2 la.2
scala originale 1 : 2.000
estratto da
Comune di Malnate
Piano di governo del territorio
PdR - Variante 2012

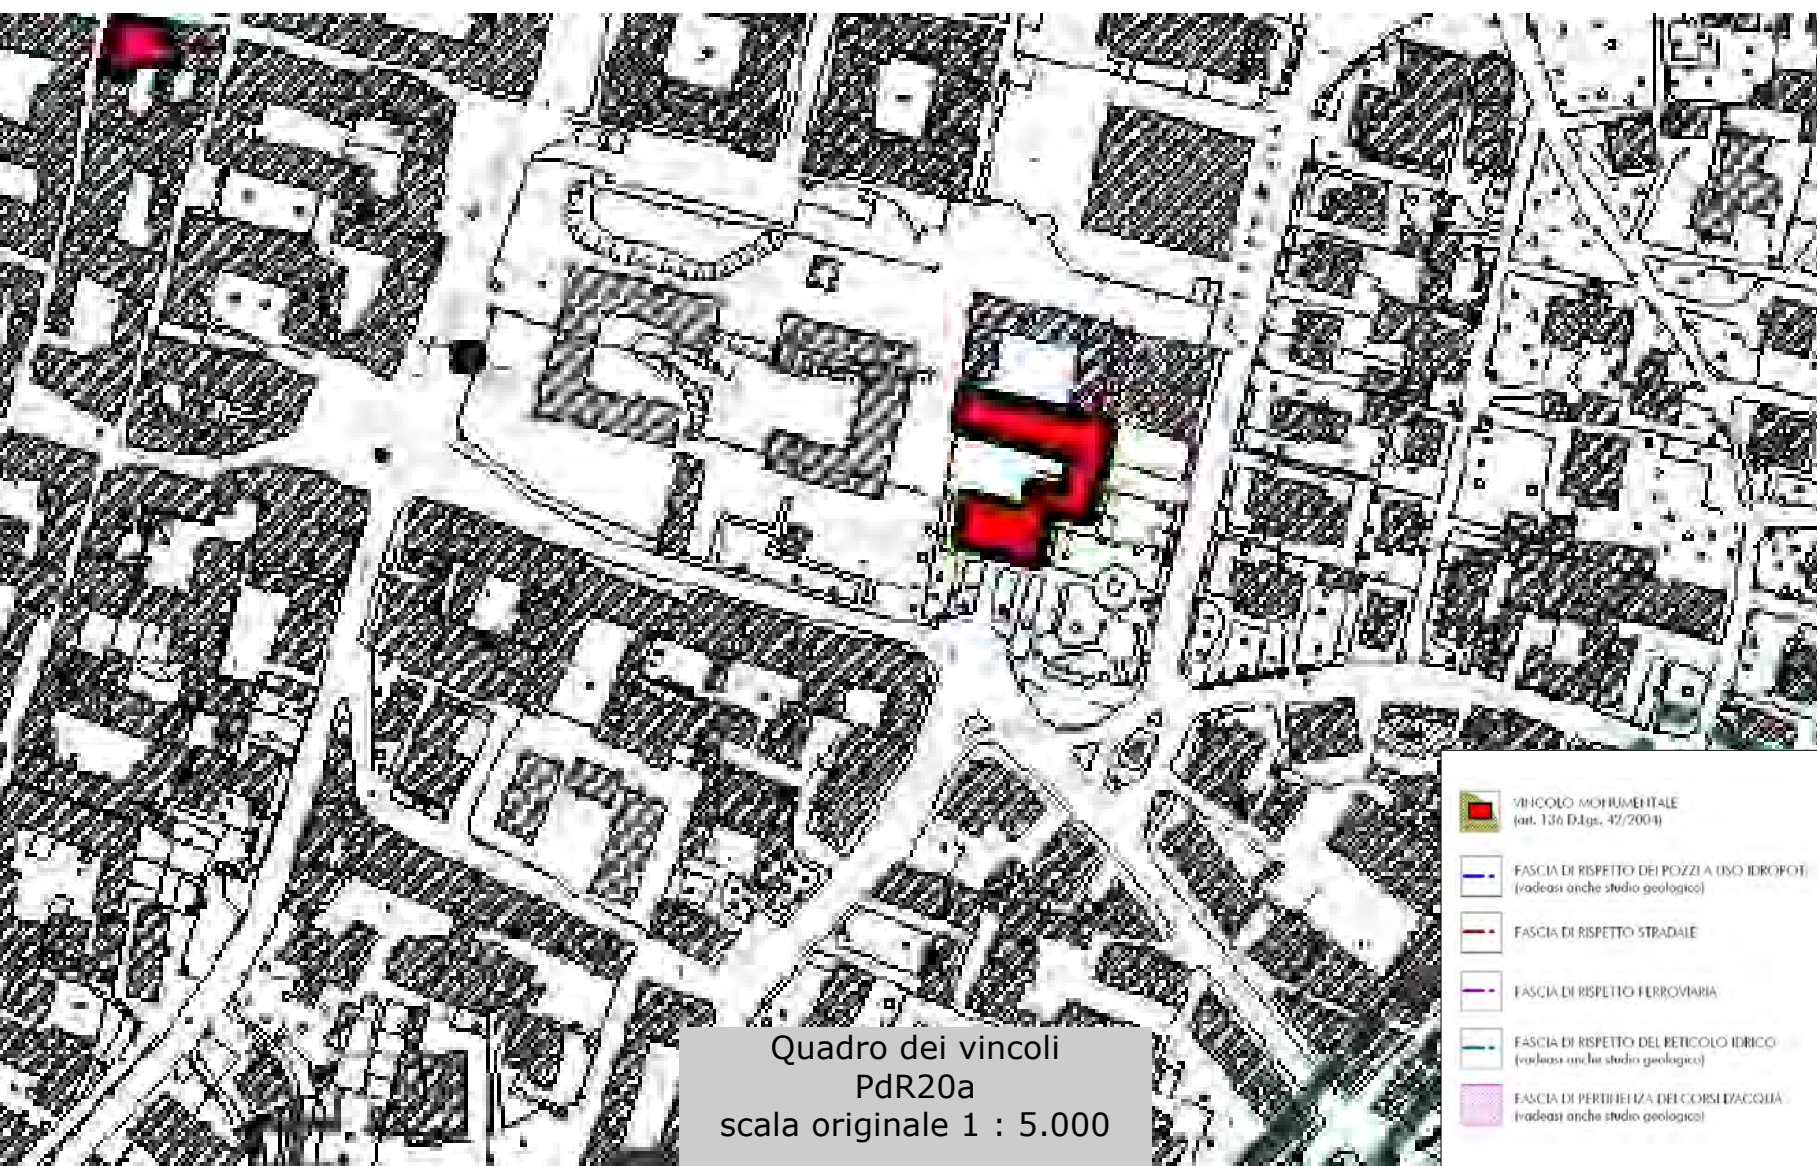


Quadro dei vincoli
PdR20a
scala originale 1 : 5.000
estratto da
Comune di Malnate
Piano di governo del territorio
PdR - Variante 2012

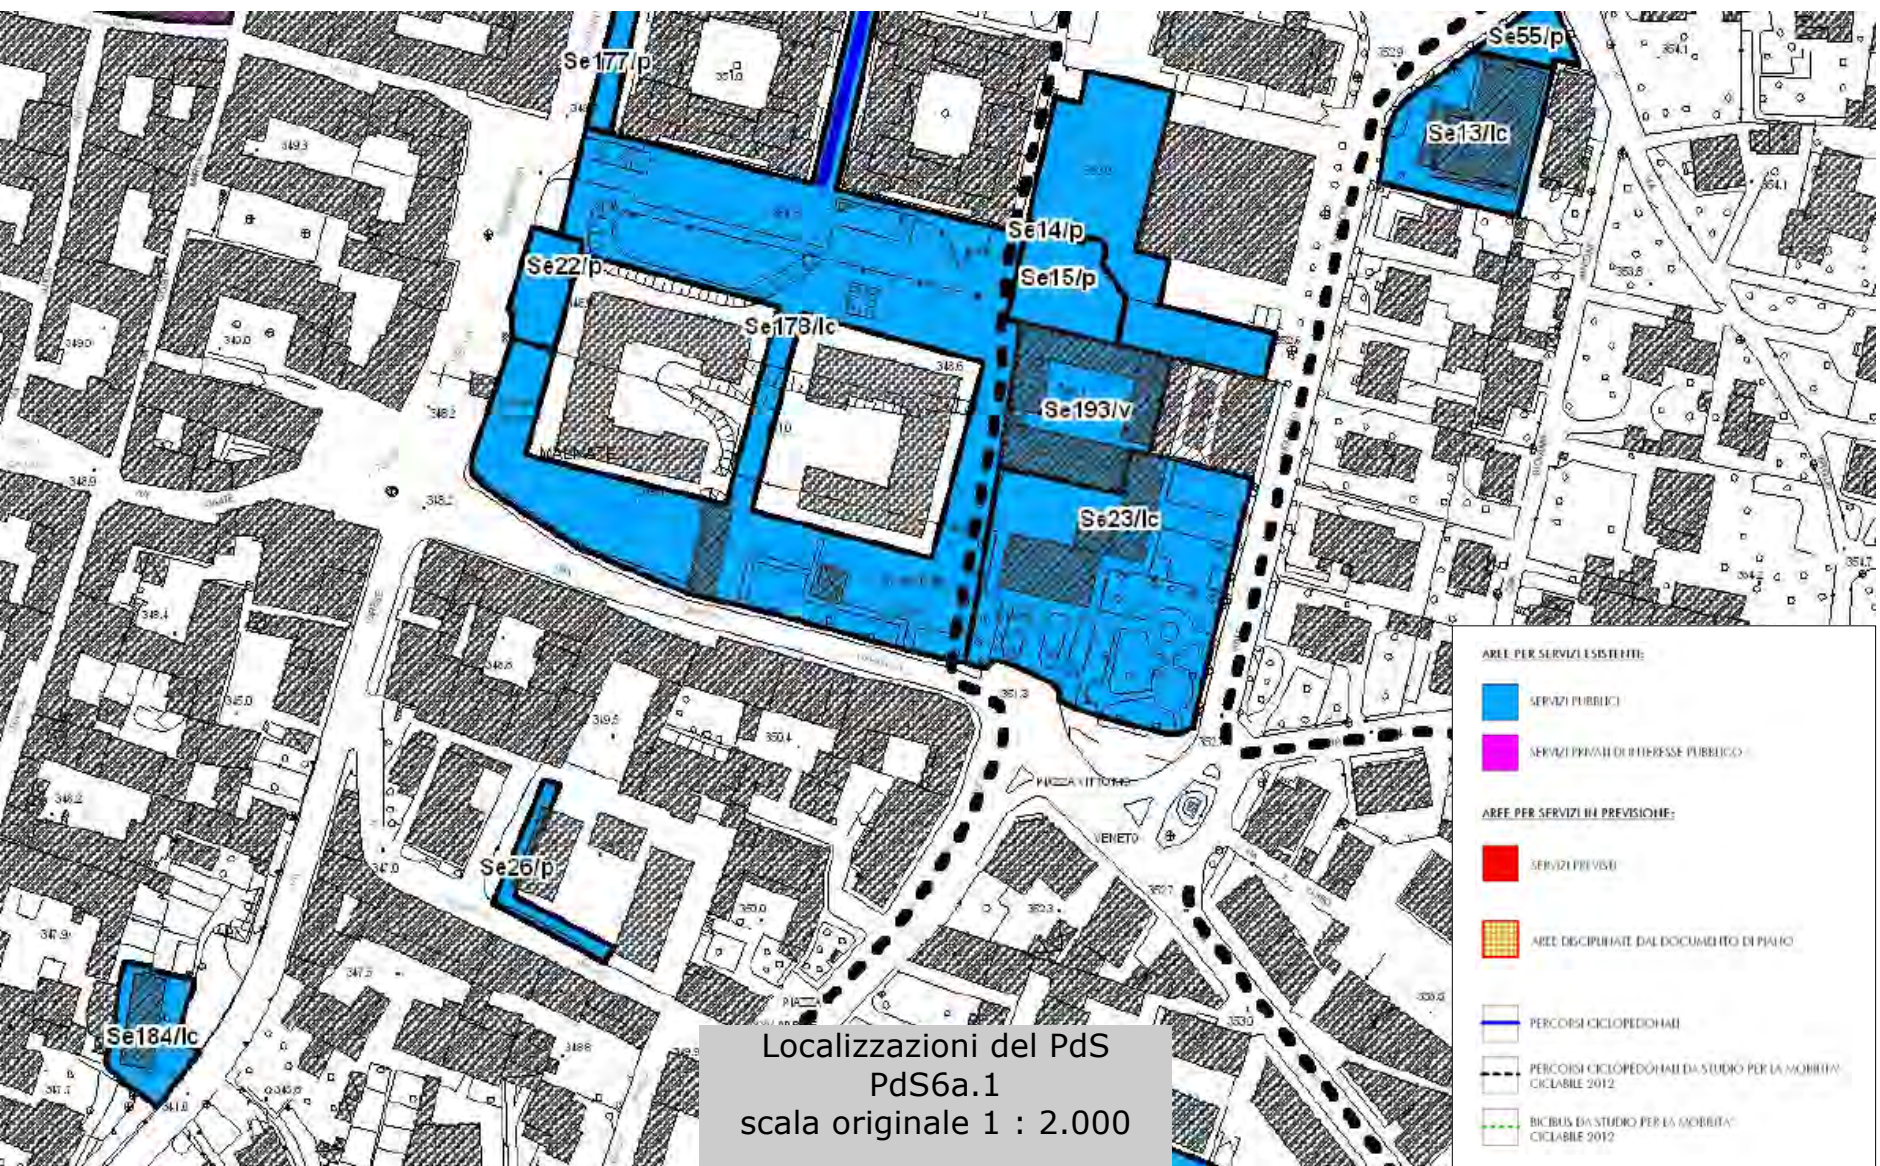




Localizzazioni del Pds
PdS4.1
scala originale 1 : 2.000
estratto da
Comune di Malnate
Piano di governo del territorio
PdR - Variante 2012

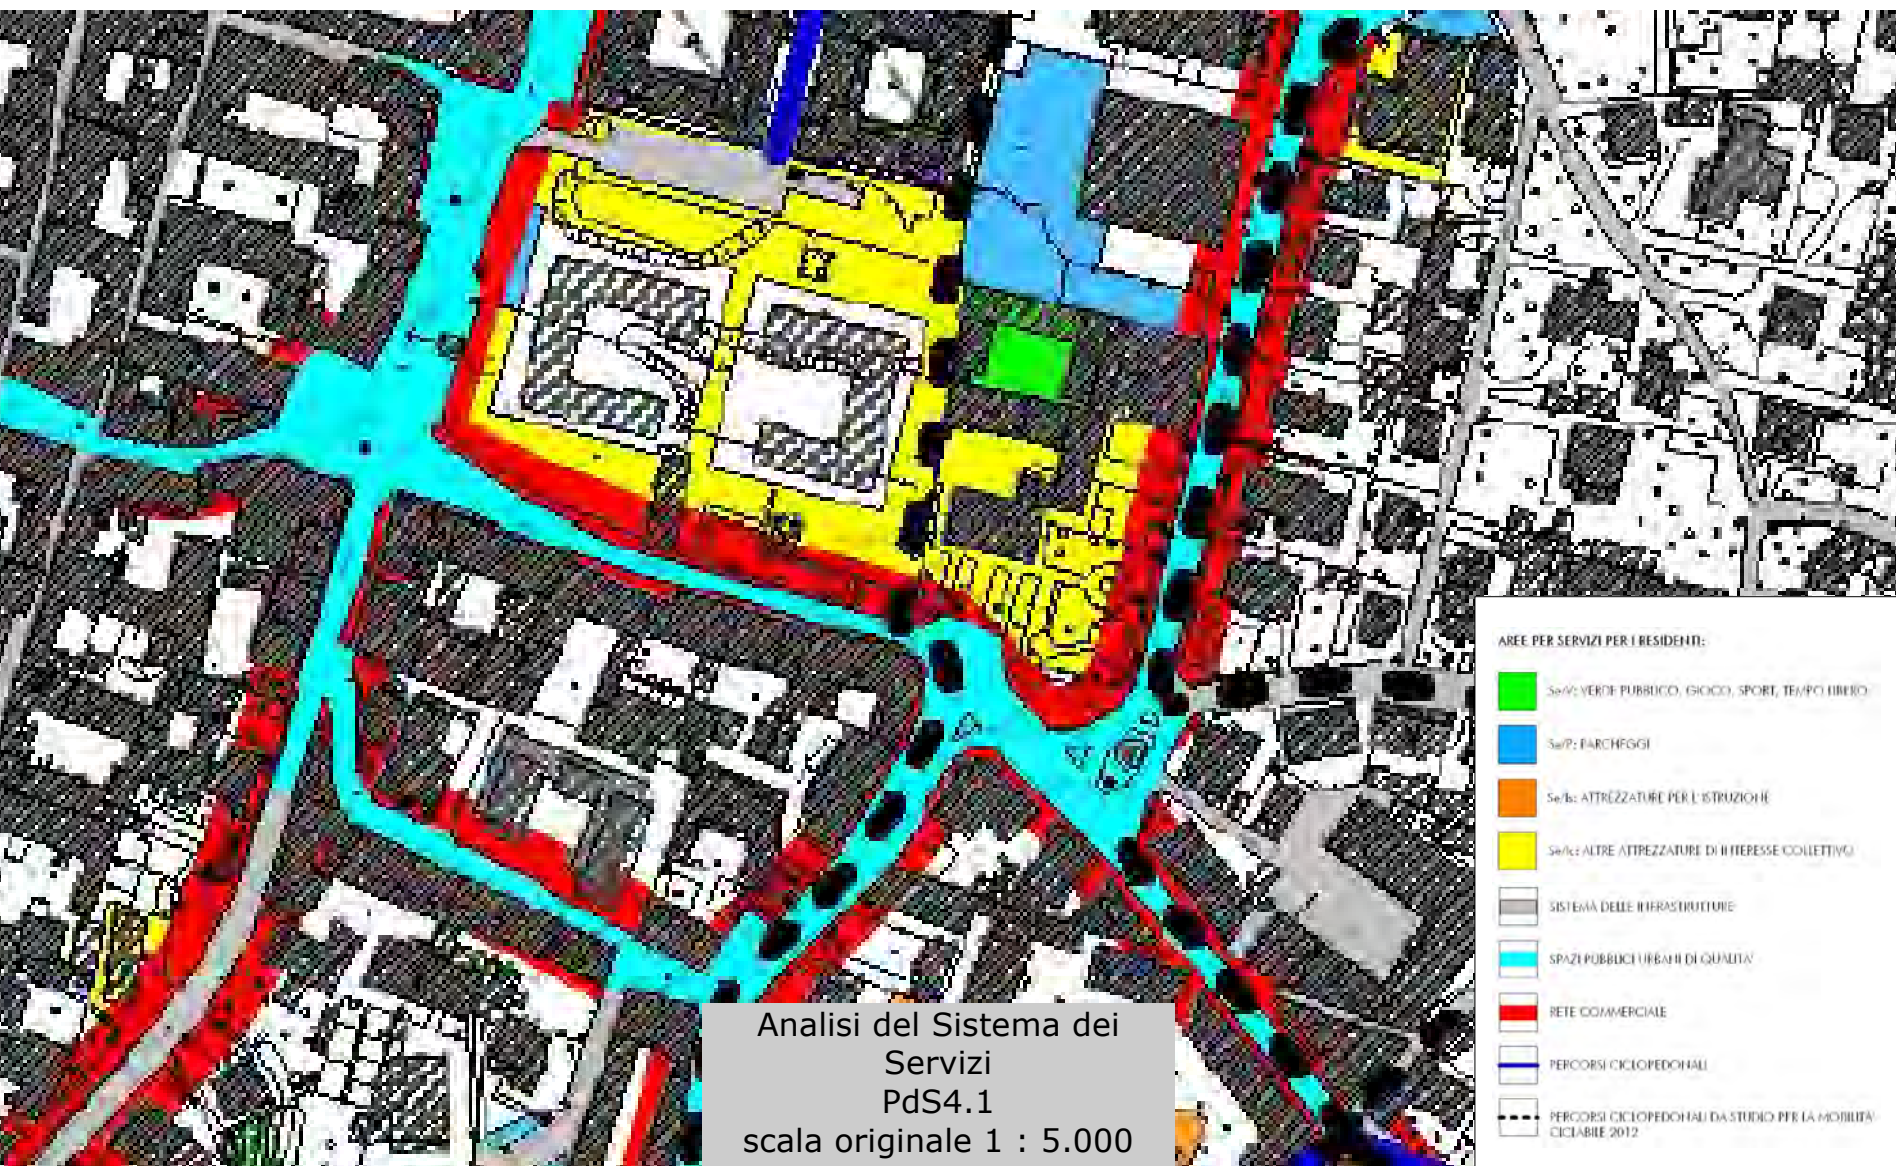

Analisi del Sistema dei Servizi
PdS4.1
scala originale 1 : 5.000
estratto da
Comune di Malnate
Piano di governo del territorio
PdR - Variante 2012

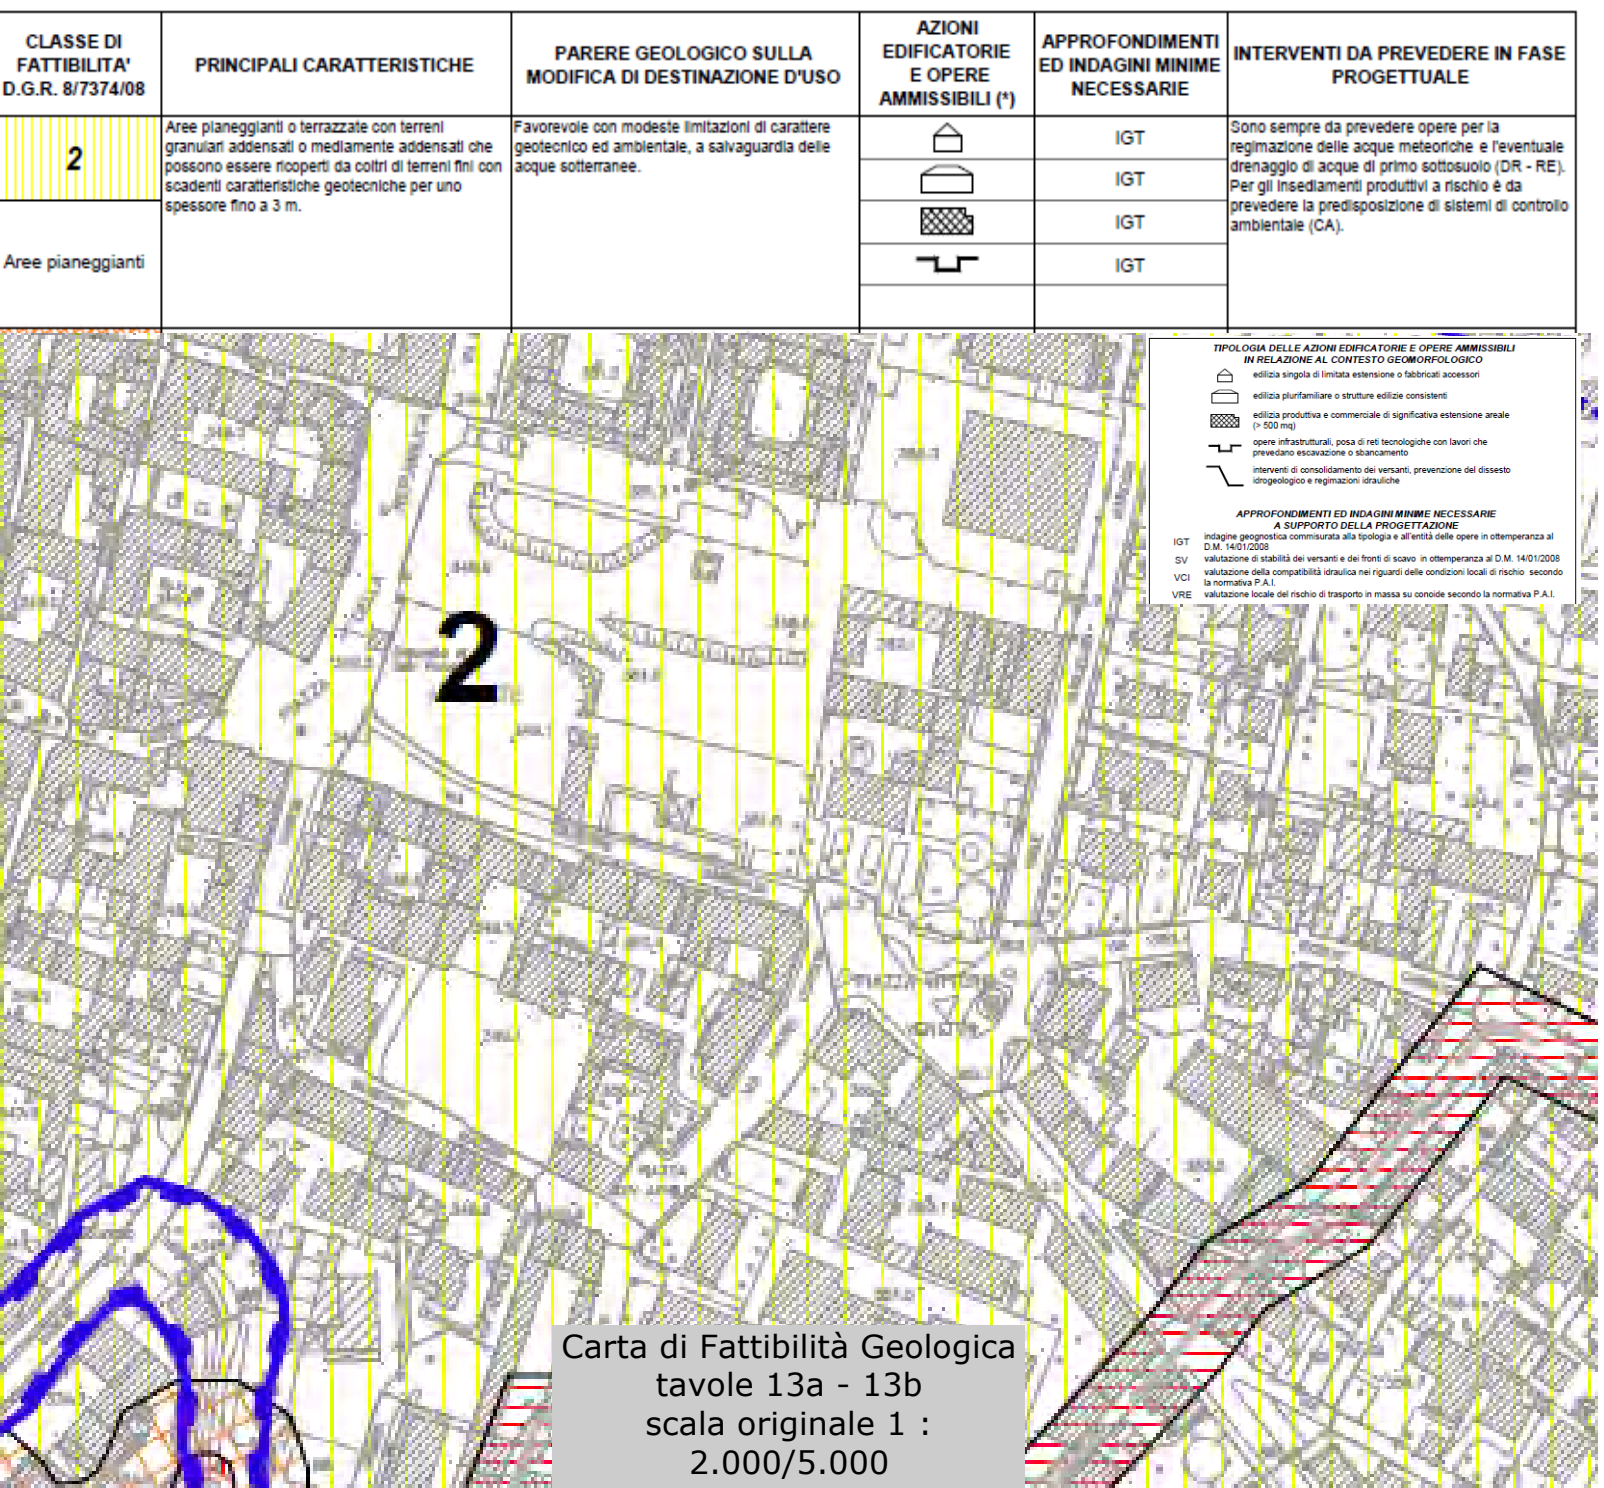

Carta di Fattibilità Geologica
Tavola 13a - 13b
scala originale 1 : 2.000/5.000
estratto da
Comune di Malnate
Piano di governo del territorio
PdR - Variante 2012

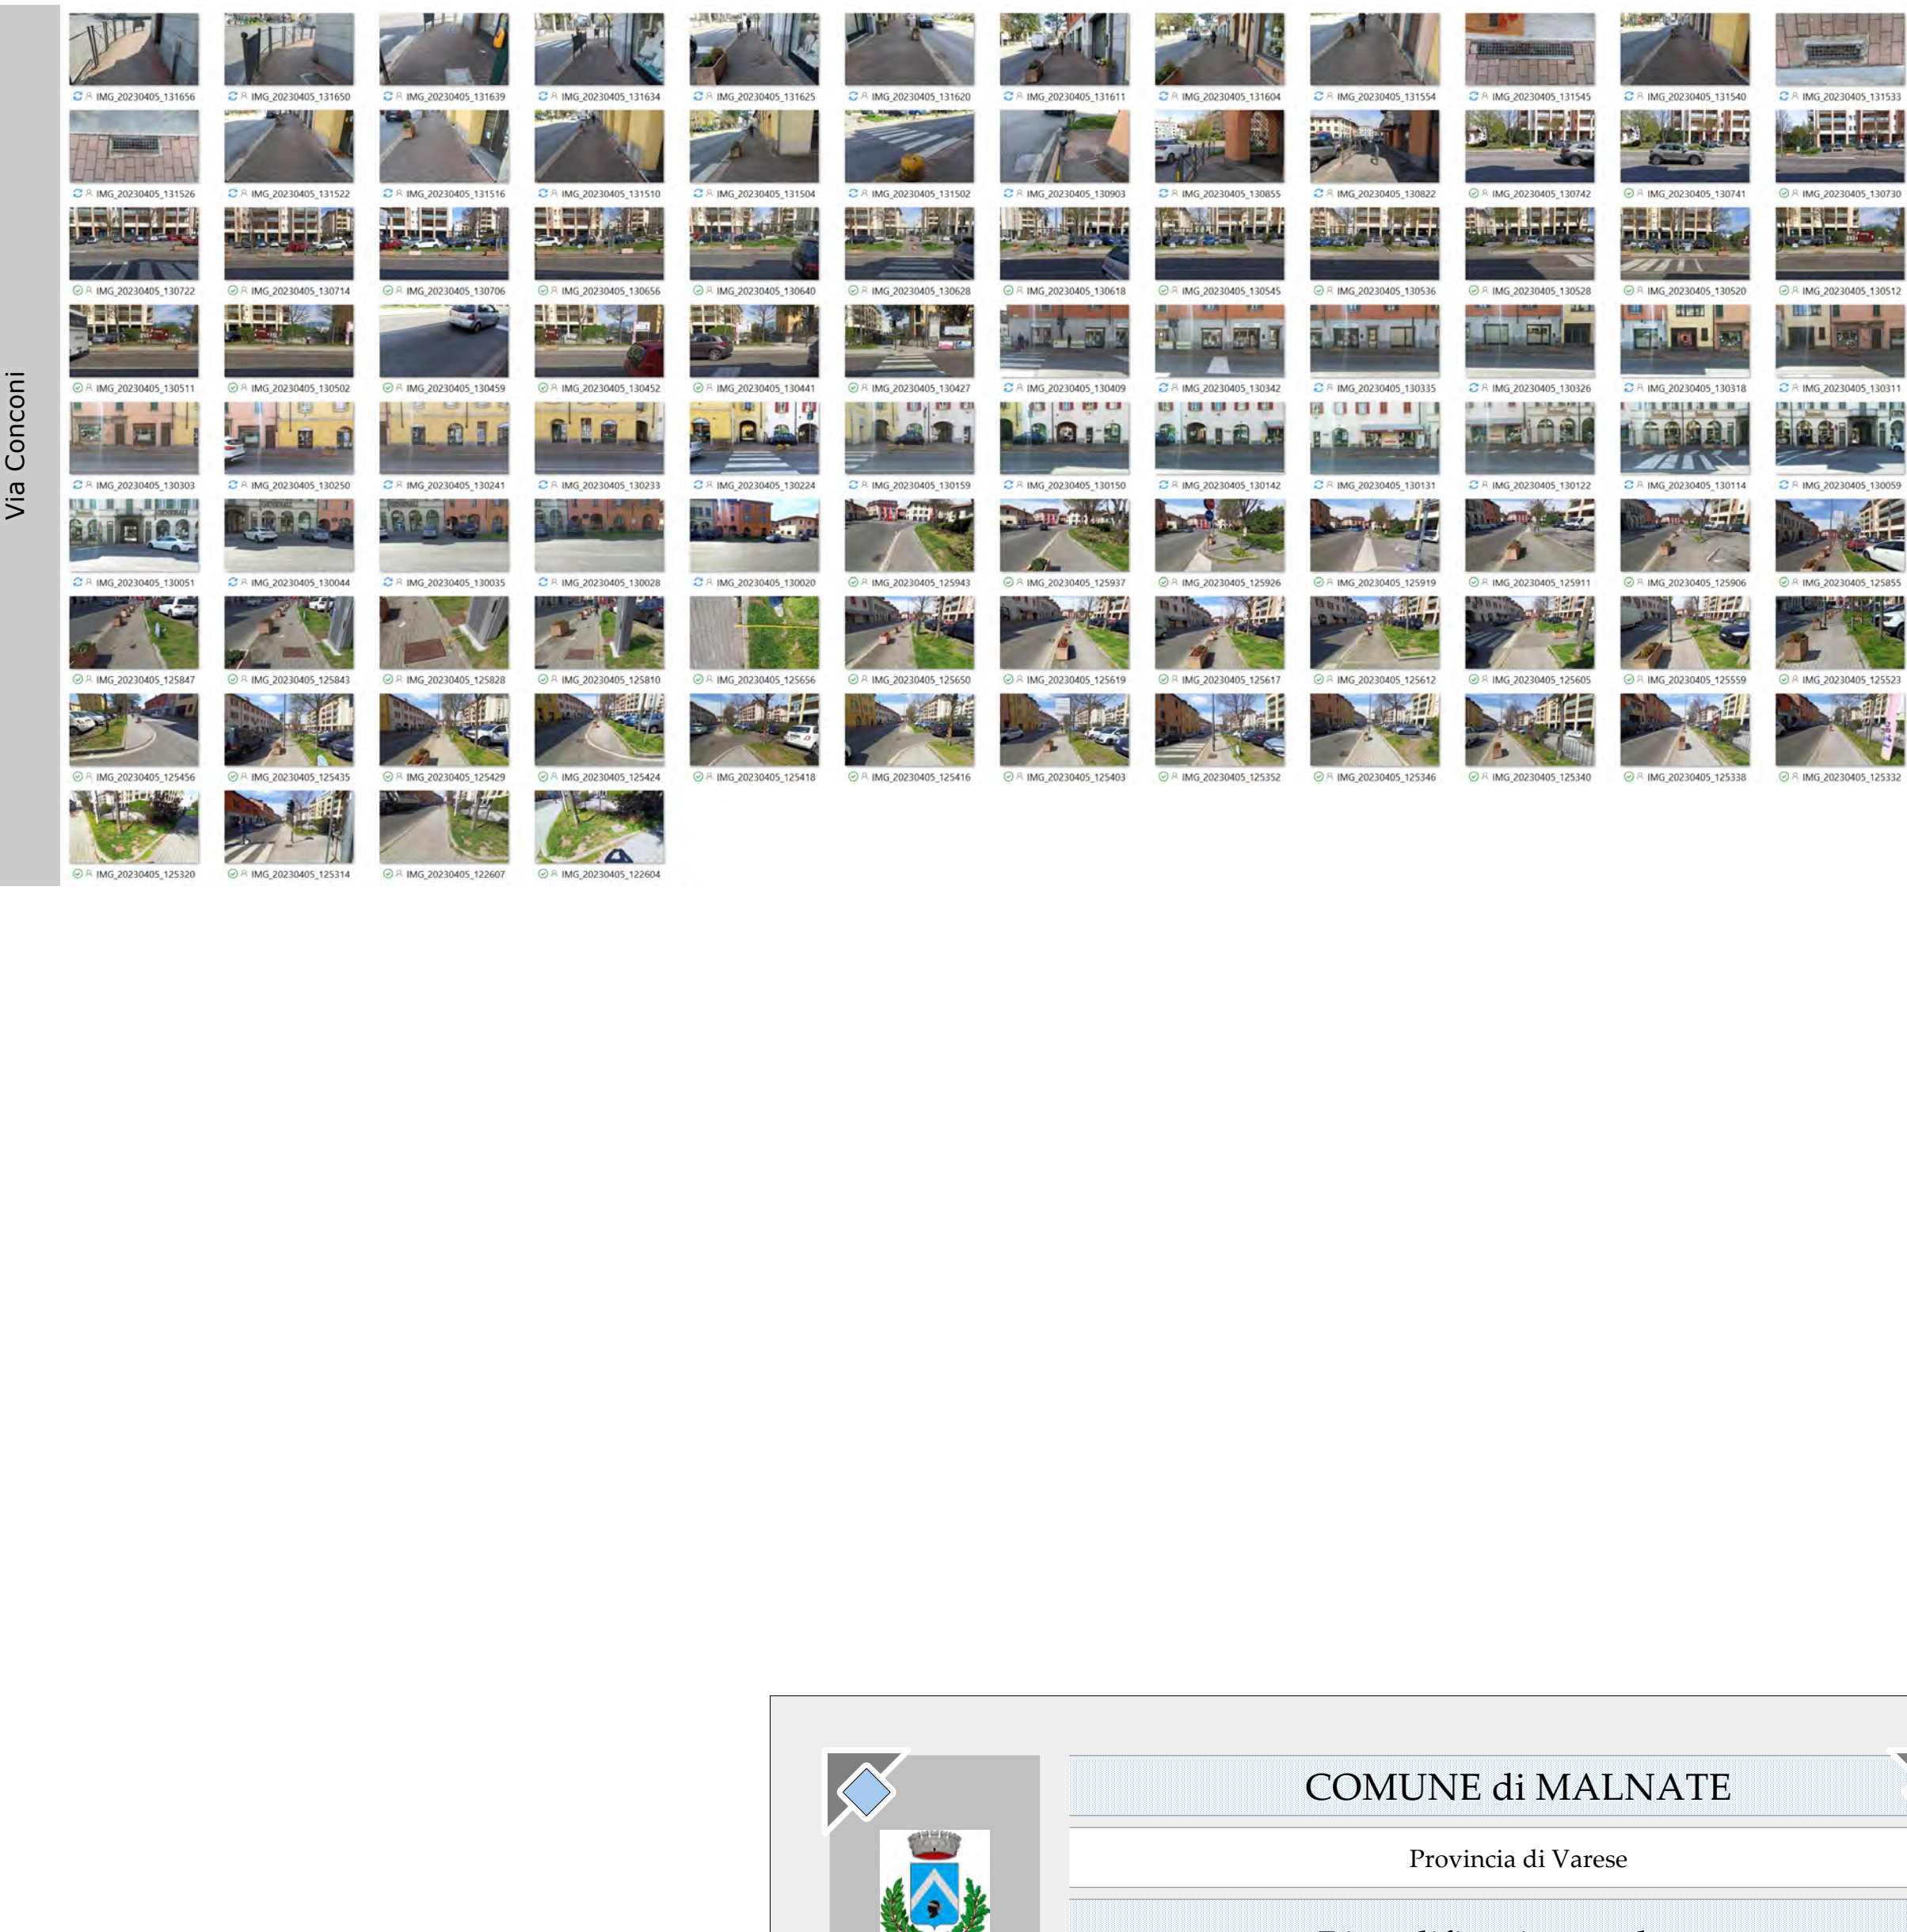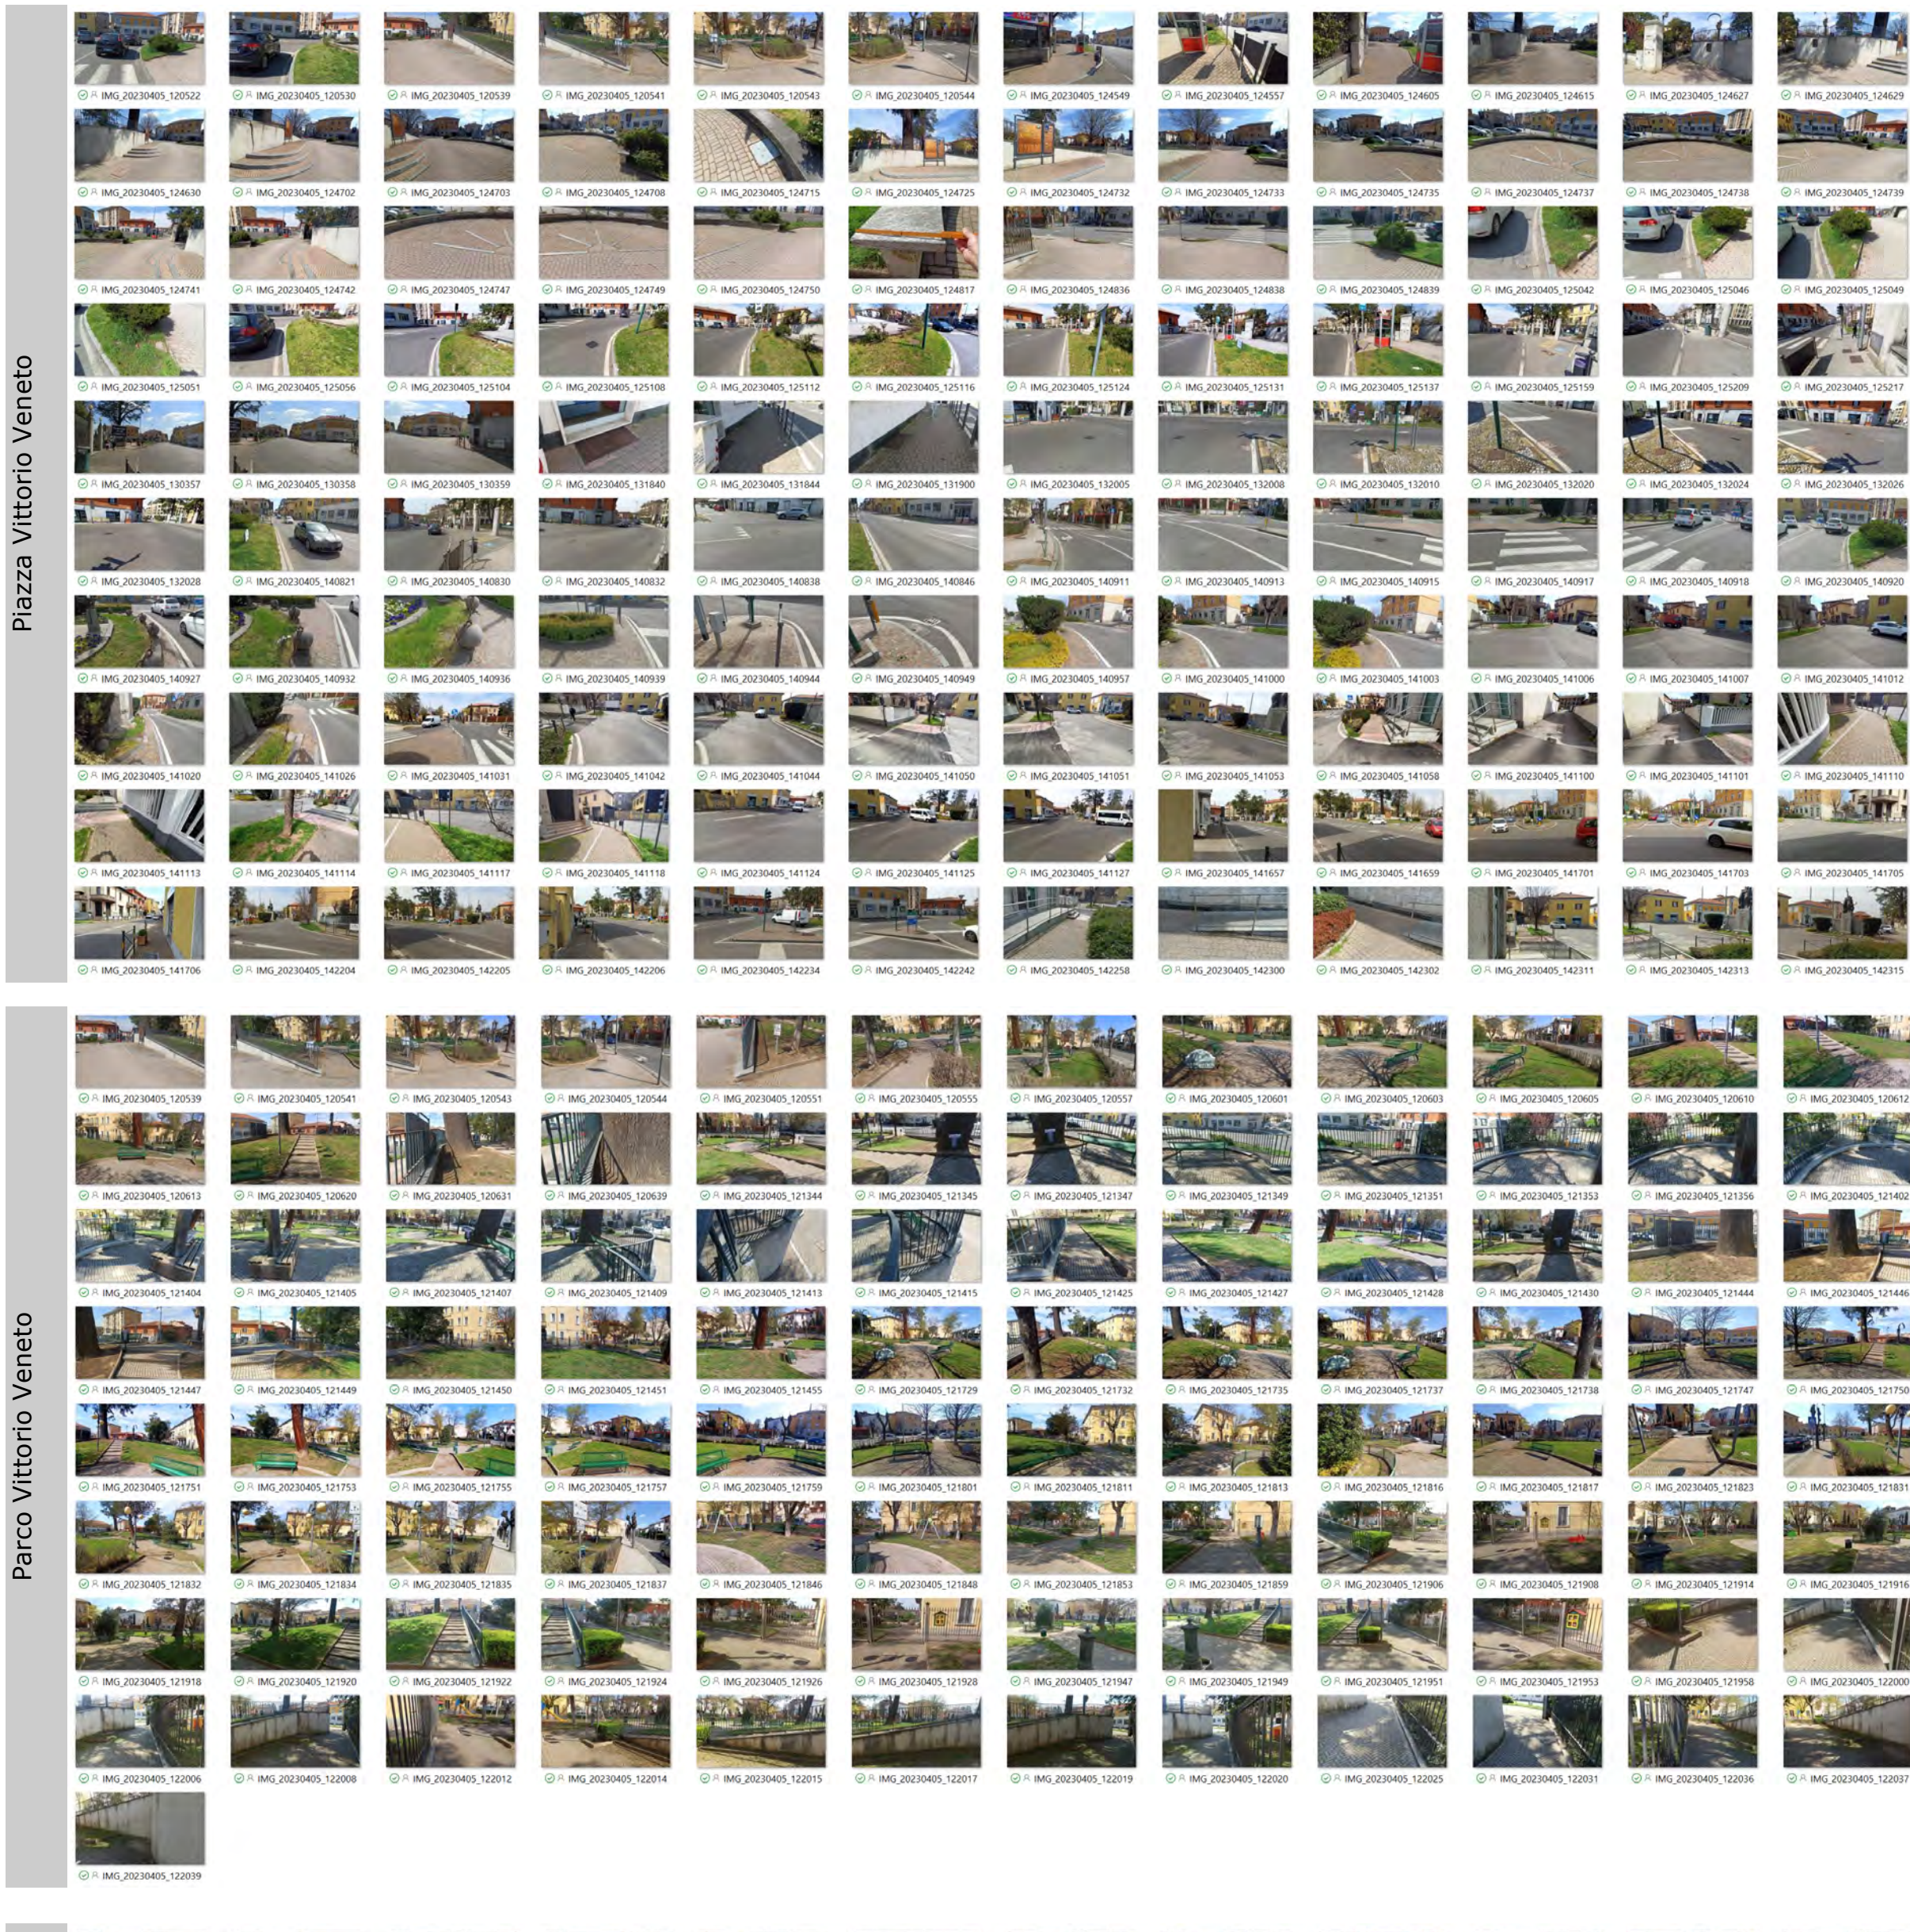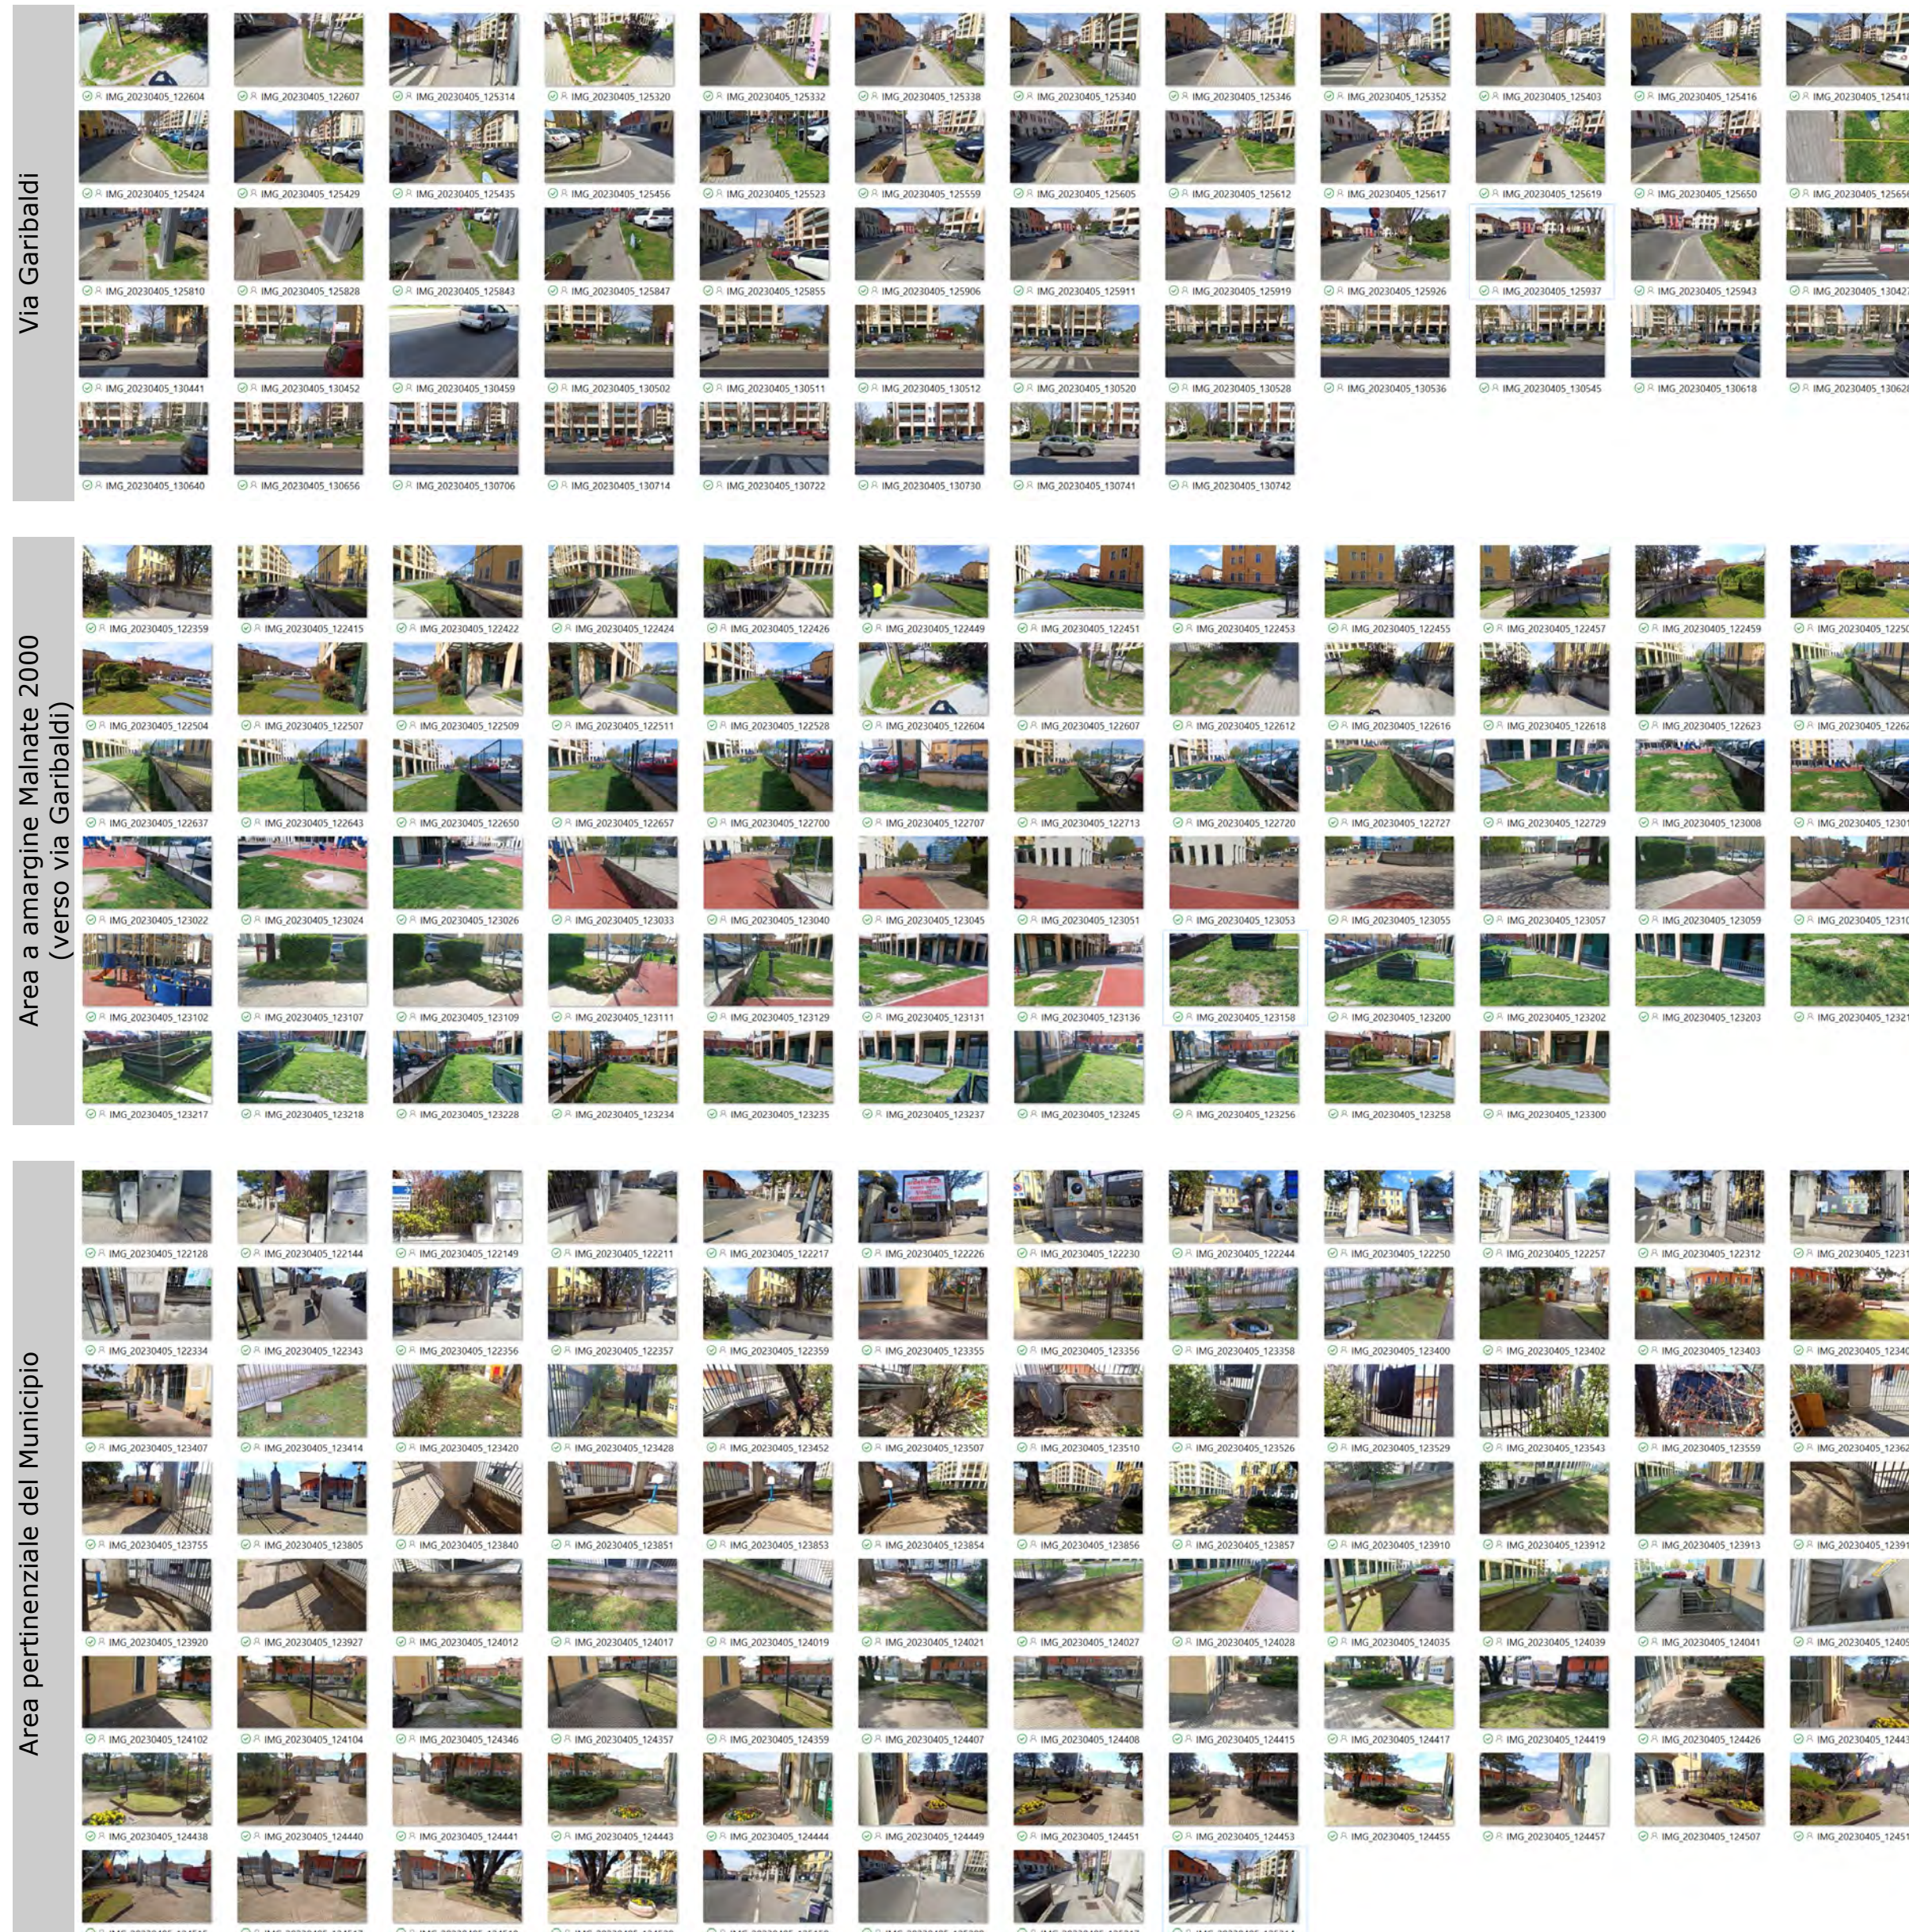

COMUNE di MALNATE

Provincia di Varese

Riquilificazione urbana
mediante conversione in rotonda
di Piazza Vittorio Veneto
integrata da interventi riguardanti
la rete ciclo-pedonale

Progetto esecutivo

1

Inquadramento territoriale,
urbanistico e catastale

scale varie

Committente: Comune di MALNATE

Incaricati: per la progettazione urbanistico ed edilizia, per il coordinamento generale e l'integrazione delle prestazioni specialistiche (grandi): Silvio COBBI arch. - Novara
Studio "Arc sistem" - Novara
Marco D'ALESSANDRO arch. - Milano
Achille PARMIGIANI ing. - Novara
Mario LOLLA dr. geol. - Sesto Calende (VA)
Stefano CALIGARA ing. - Gallarate (VA)
Luca BROVELLI ing. - Mono (NO)

Periodo: settembre - ottobre 2023