


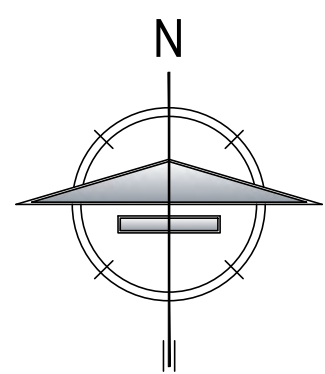

CATEGORIA ILLUMINOTECNICA ZONE DI CONFLITTO

VALORI ILLUMINOTECNICI PER LA PROGETTAZIONE IN ZONE DI CONFLITTO (es. rotonde, sottopassi, le strade commerciali, ecc.)		
Classe	Illuminamento medio orizzontale (lux) (minimo)	Uniformità U0 (minimo)
C0	50	0,4
C1	30	0,4
C2	20	0,4
C3	15	0,4


CATEGORIA ILLUMINOTECNICA ZONE PEDONALI

Illuminamento orizzontale		Requisiti supplementari		
Classe	Illuminamento medio (minimo mantenuto) [lx]	Illuminamento minimo [lx]	Illuminamento verticale minimo [lx]	Illuminamento semi-cilindrico minimo [lx]
P1	15	3	5	5
P2	10	2	3	2
P3	7,5	1,5	2,5	1,5
P4	5	1	1,5	1
P5	3	0,6	1	0,6
P6	2	0,4	0,6	0,2


CATEGORIA ILLUMINOTECNICA STRADA

Classe	Luminanza della carreggiata in condizioni di manto asciutto			Abbigliamento debilitante T1	Rapporto di prossimità
	$L_{a, \text{ref}}$ [cd/m²]	U_a ($U_{a, \text{ref}}$)	U_i		
M1	2,00	0,40 (0,15)	0,70	10	0,35
M2	1,50	0,40 (0,15)	0,70	10	0,35
M3	1,00	0,40 (0,15)	0,60	15	0,30
M4	0,75	0,40 (0,15)	0,60	15	0,30
M5	0,50	0,35 (0,15)	0,40	15	0,30
M6	0,30	0,35 (0,15)	0,40	20	0,30

SCHEMATIZZAZIONE ATTRAVERSAMENTO

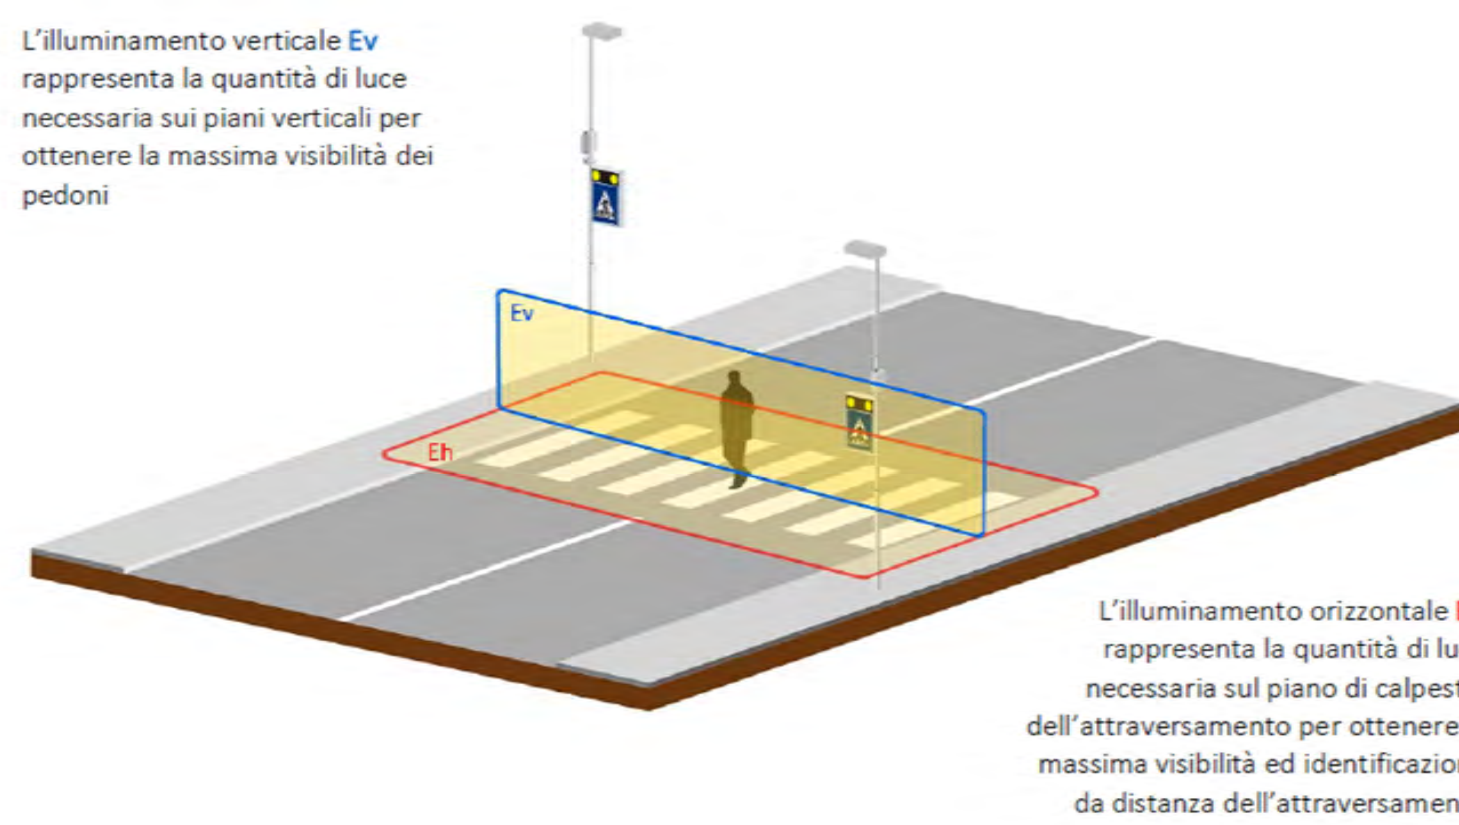

ATTRAVERSAMENTI PEDONALI NORMA UNI/TS11726

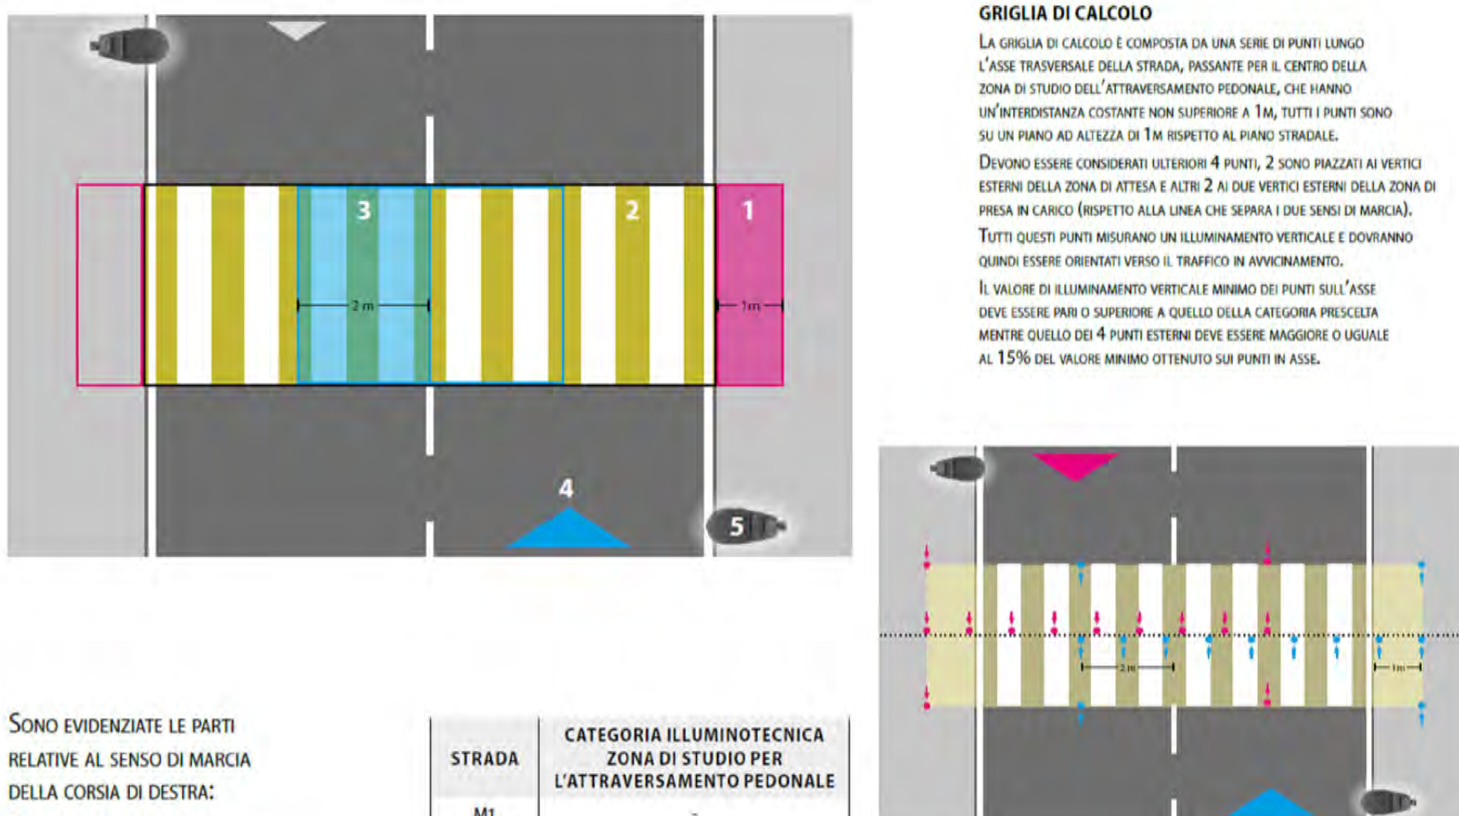

STRADA	CATEGORIA ILLUMINOTECNICA ZONE DI CONFLITTO PER L'ATTRAVERSAMENTO PEDONALE
M1	M1
M2	M2
M3	M3
M4	M4
M5	M5
M6	M6

CLASSIFICAZIONE ILLUMINOTECNICA

SS342
M3 | 1 cd/m²ZONA CONFLITTUALE
C2 | 20 luxPERCORSI PEDONALI
P2 | 10 luxPASSAGGI PEDONALI
EV2 | 30 lux

KEY PLANT

Q1

Q3

Q2

1:200

COMUNE di MALNATE

Provincia di Varese

Riquadrificazione urbana
mediante conversione in rotonda
dell'intersezione
Garibaldi / Marconi / Martiri Patrioti / Conconi
integrata da interventi riguardanti
la rete ciclo-pedonale

Progetto esecutivo

6.i

Rete di illuminazione pubblica di progetto
Planimetria generale

1 : 250

Comittente :

Comune di MALNATE

per la progettazione
infrastrutturale ed edilizia,
per il coordinamento generale
e l'integrazione delle prestazioni
specialistiche (interdisciplinari)per la progettazione
infrastrutturale ed edilizia,
per il coordinamento generale
e l'integrazione delle prestazioni
specialistiche (interdisciplinari)per la progettazione
infrastrutturale ed edilizia,
per il coordinamento generale
e l'integrazione delle prestazioni
specialistiche (interdisciplinari)