



Recinzioni e parapetti

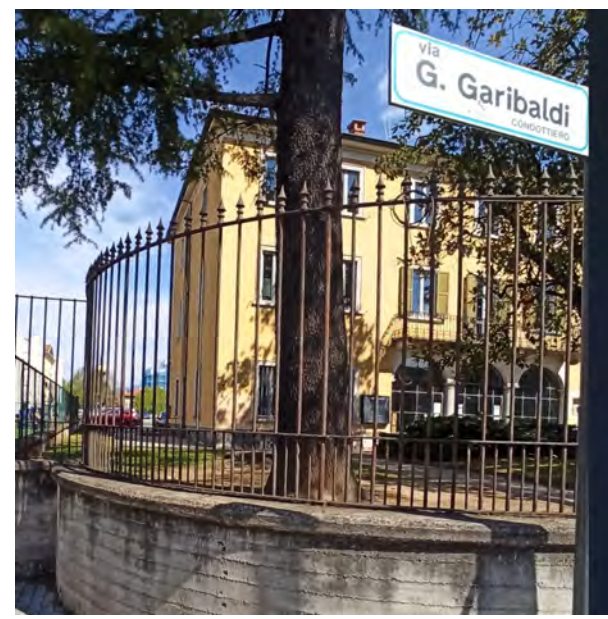

recinzione del Palazzo Municipale da realizzarsi a misura in carpenteria metallica con caratteristiche materiche e formali analoghe all'esistente, con finitura a polveri epossidiche in colorazione grigio ferro-micaceo

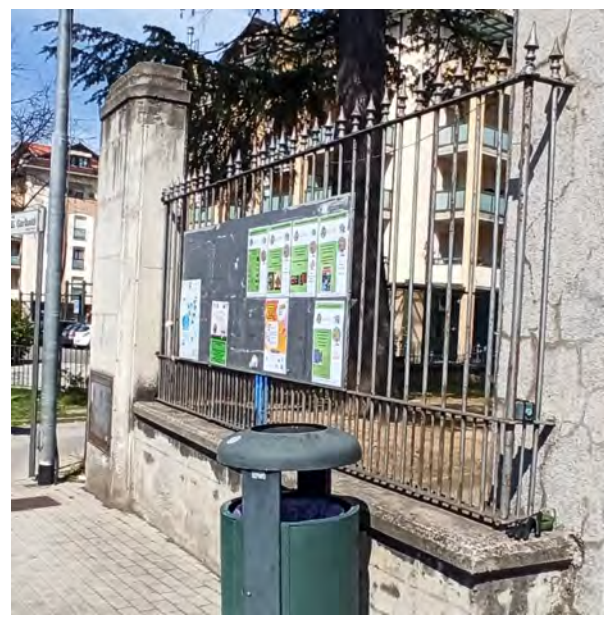


parapetto per scala e rampa di accesso al negozio "Grillo Salotti" da realizzarsi a misura mediante sistema Interclap linea Corrimano o similari

Rivestimenti murari



rivestimento murario in pietra di Luserna con superficie a spacco, lati tranciati e facce posteriori segate

Pavimentazioni bituminose

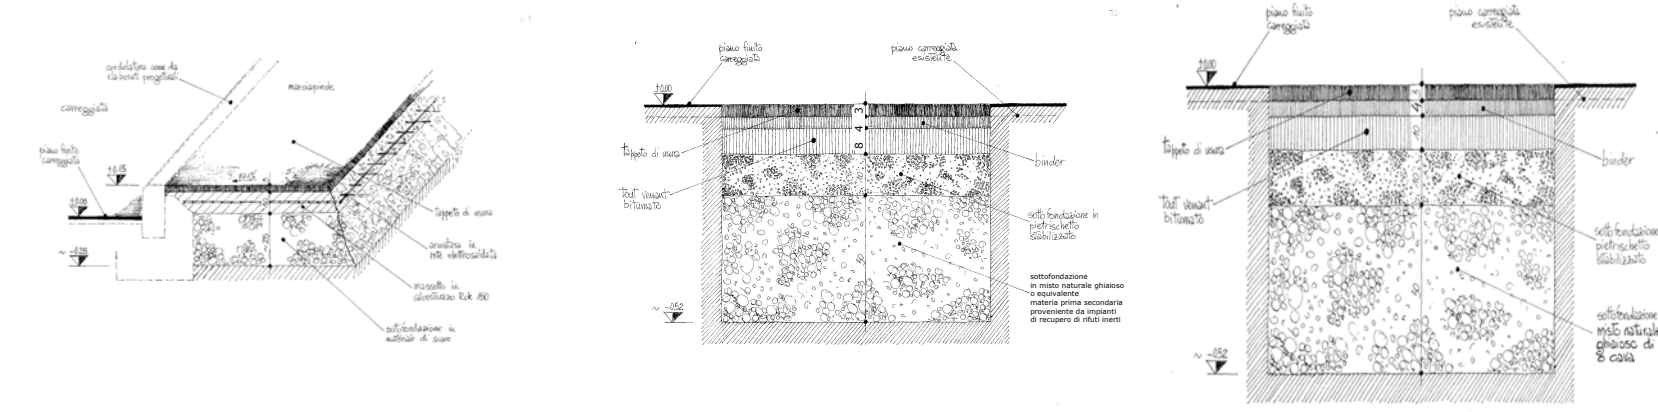

pavimentazioni in conglomerato bituminoso con varie stratigrafie




Coperture murarie




copertina della recinzione del Palazzo Municipale da realizzarsi a misura in granito grigio di Bavero con caratteristiche formali analoghe all'esistente


Cordolature lapidee

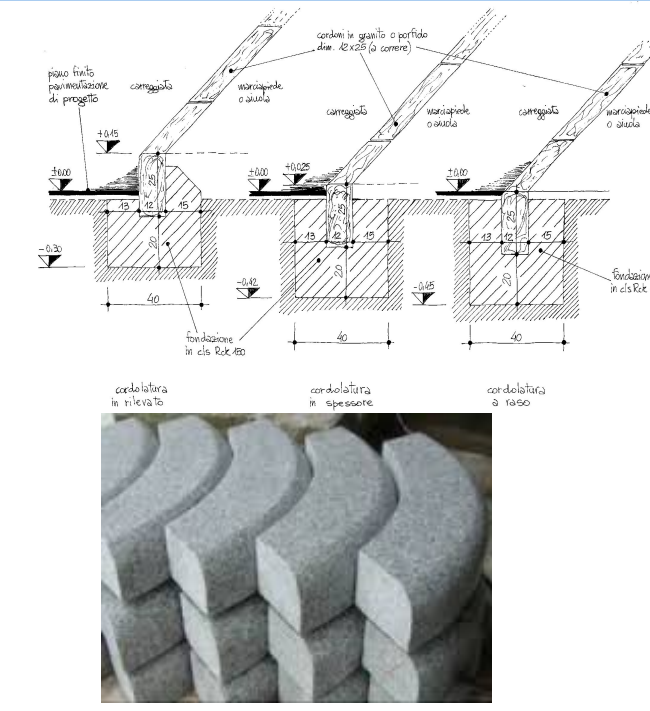

cordolatura lapidea in granito grigio a sezione rettangolare

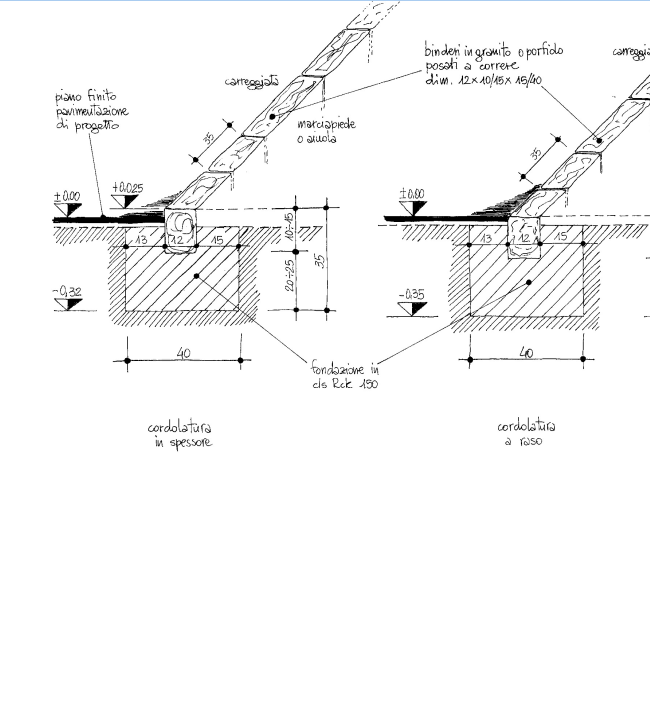

cordolatura lapidea in binderi normali posati a correre in porfido del Trentino

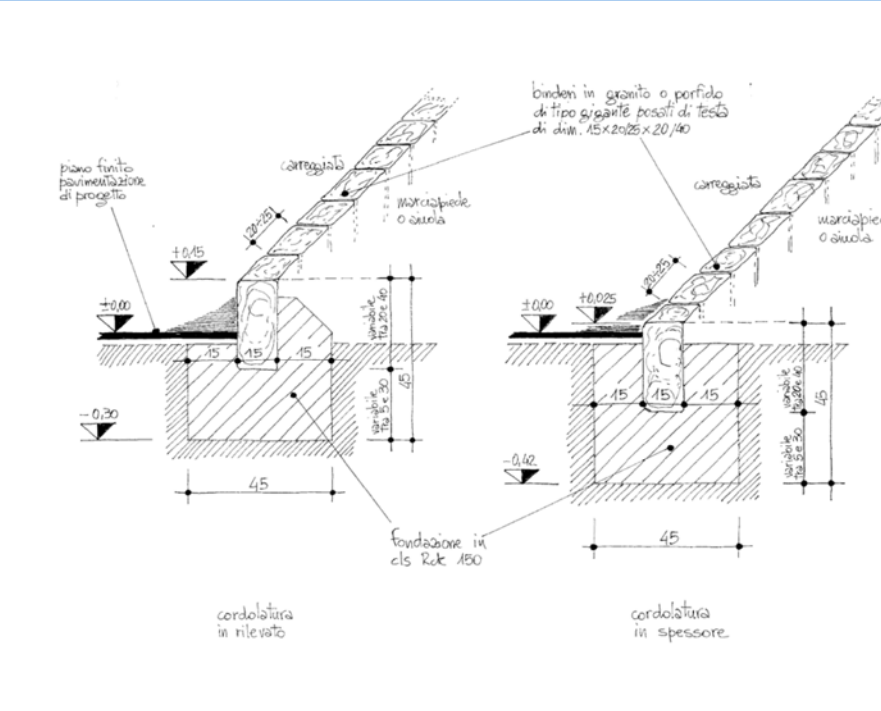


cordolatura lapidea in binderi normali posati di testa in porfido del Trentino



Pavimentazioni cementizie



pavimentazione cementizia in masselli autobloccanti

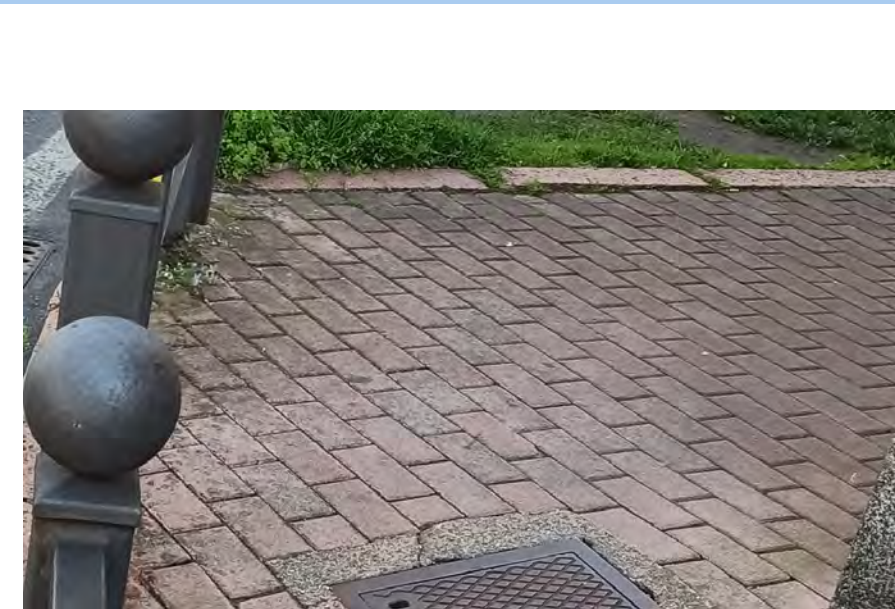

pavimentazione cementizia in masselli autobloccanti di recupero

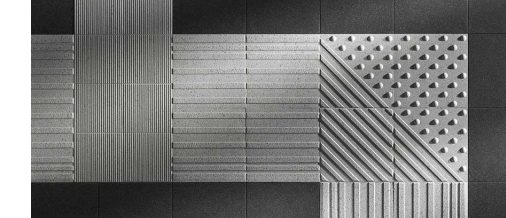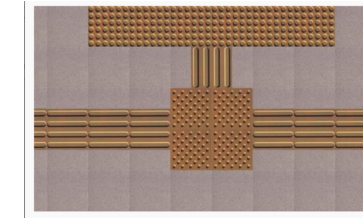

pavimentazione cementizia tattile per non-vedenti ed ipo-vedenti

Arredi




panchina tipo Ferolab Adam o similari in acciaio zincato e verniciato e legno di larice



cestino tipo Ferolab Line o similari in acciaio corten



portaciti tipo Ferolab Line o similari in acciaio corten ed inox

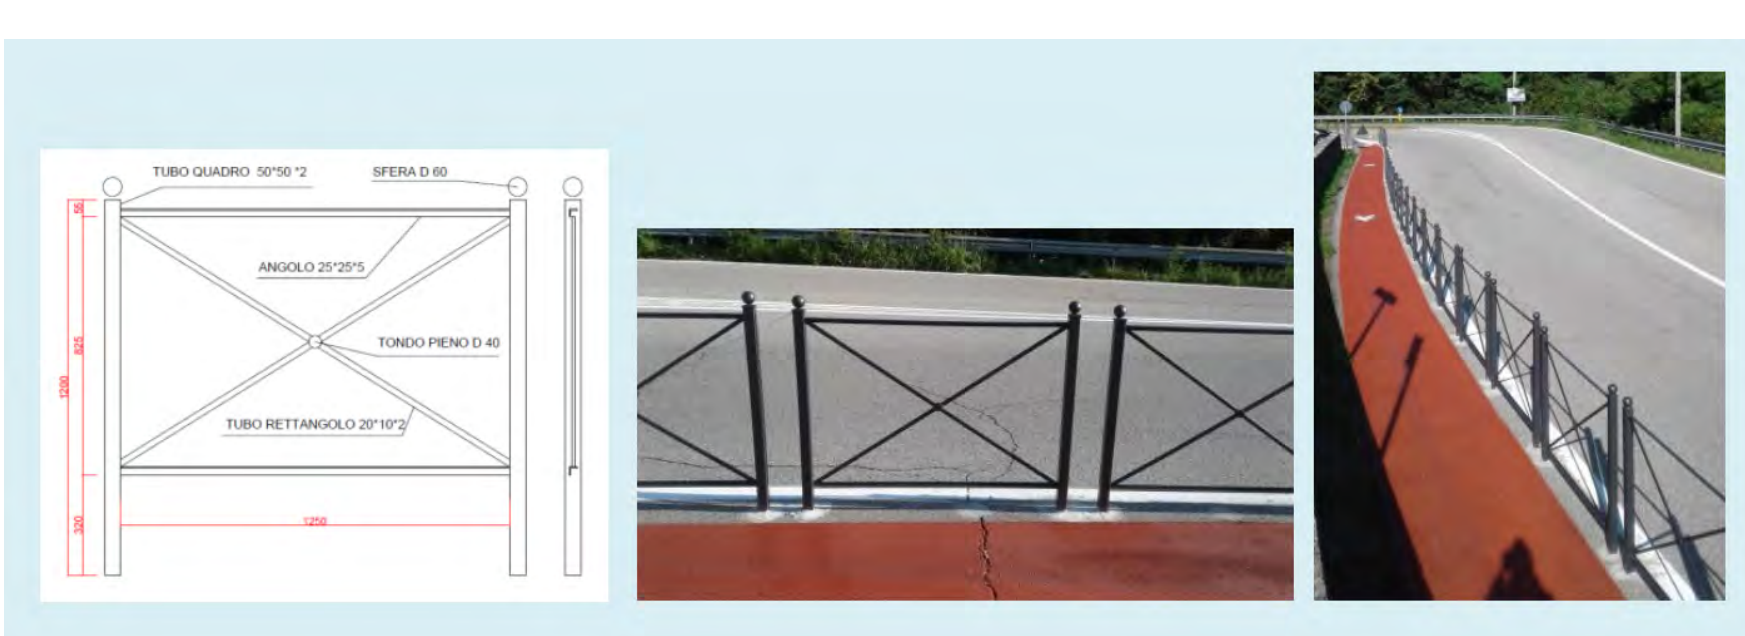

transenna parapedonale tipo Premetal Harlem o similari




griglia per alberi tipo Benito Urban Taulat o similari



dissuasore semi-flessibile tipo Benito Urban Hospitalet Durable o similari

Segnaletica stradale

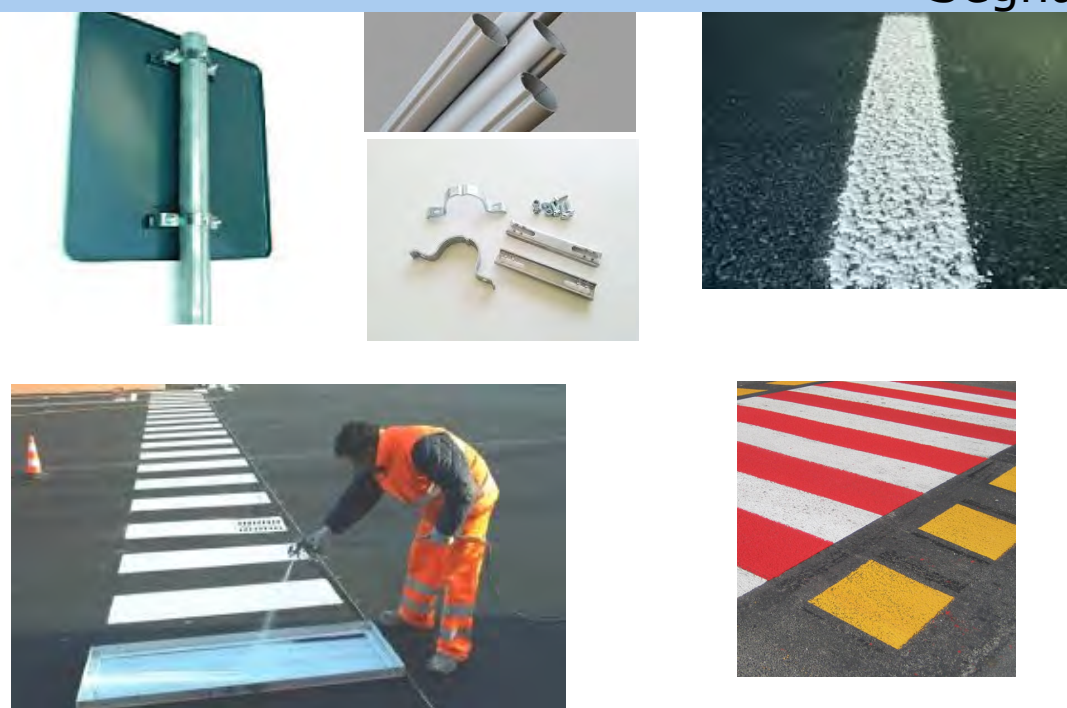


segnaletica stradale verticale ed orizzontale



segnaletica stradale luminosa


Rete fognaria

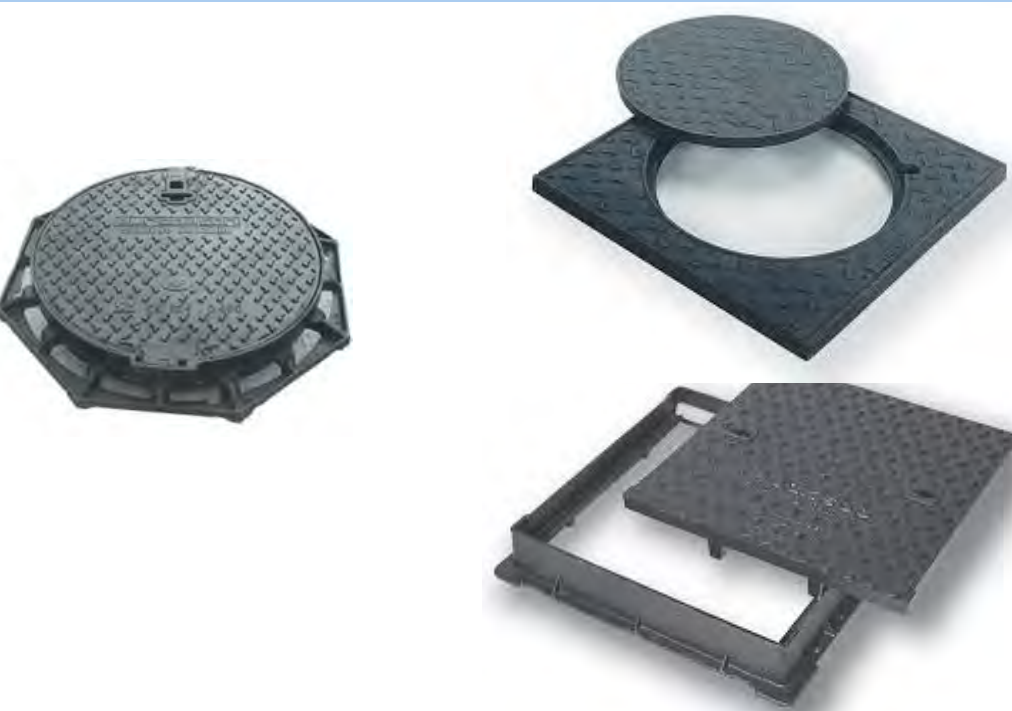


chiusini in ghisa sferoidale per reti tecnologiche in genere



cadiote a forata in ghisa sferoidale con pozzetto prefabbricato in conglomerato cementizio

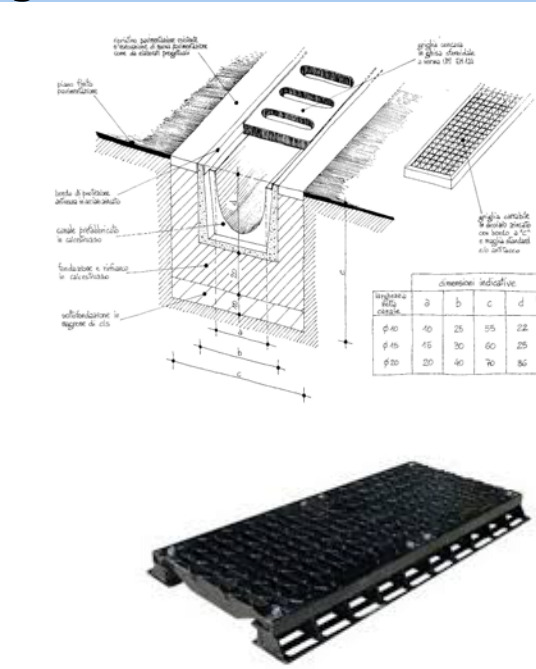

canali grigliati in ghisa sferoidale con basamenti in conglomerato cementizio

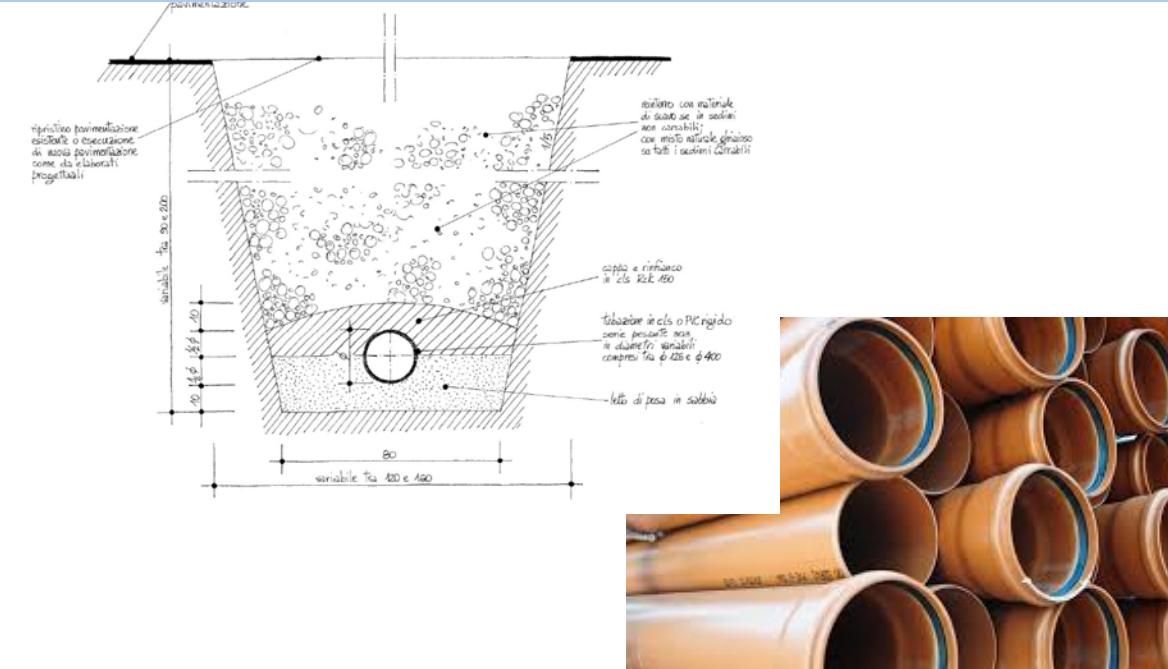


tubazioni in PVC rigido per reti fognarie

Pavimentazioni lapidee



pavimentazione lapidea in porfido del Trentino a binderi

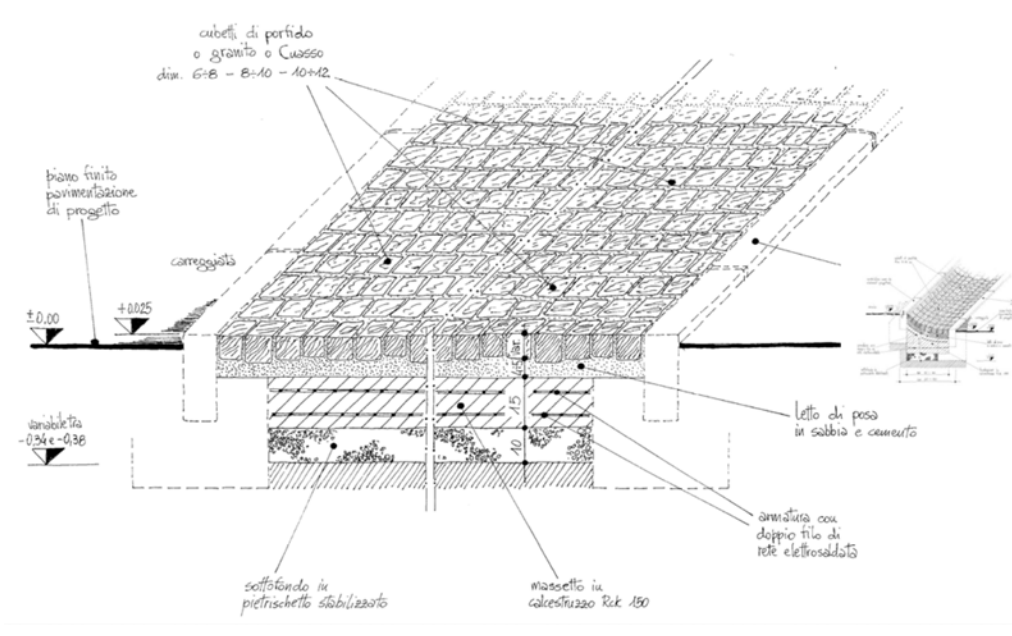

pavimentazione lapidea in porfido del Trentino a cubetti




pavimentazione in ciottoli tipo Misto Ticino


Rete acquedottizia - irrigua




tubazioni in PEAD, raccorderia e rubinetteria per irrigazione

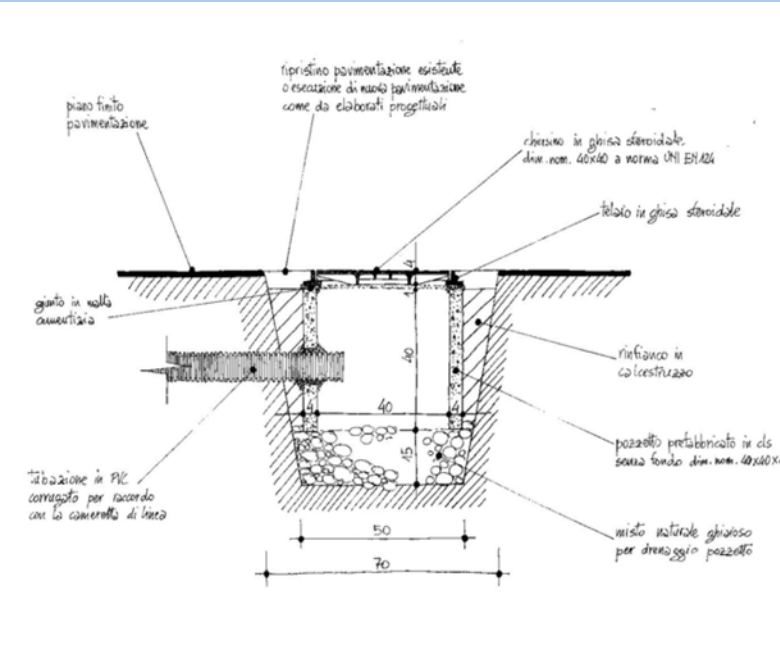

cameretta di ispezione per reti acquedottizie - irrigue

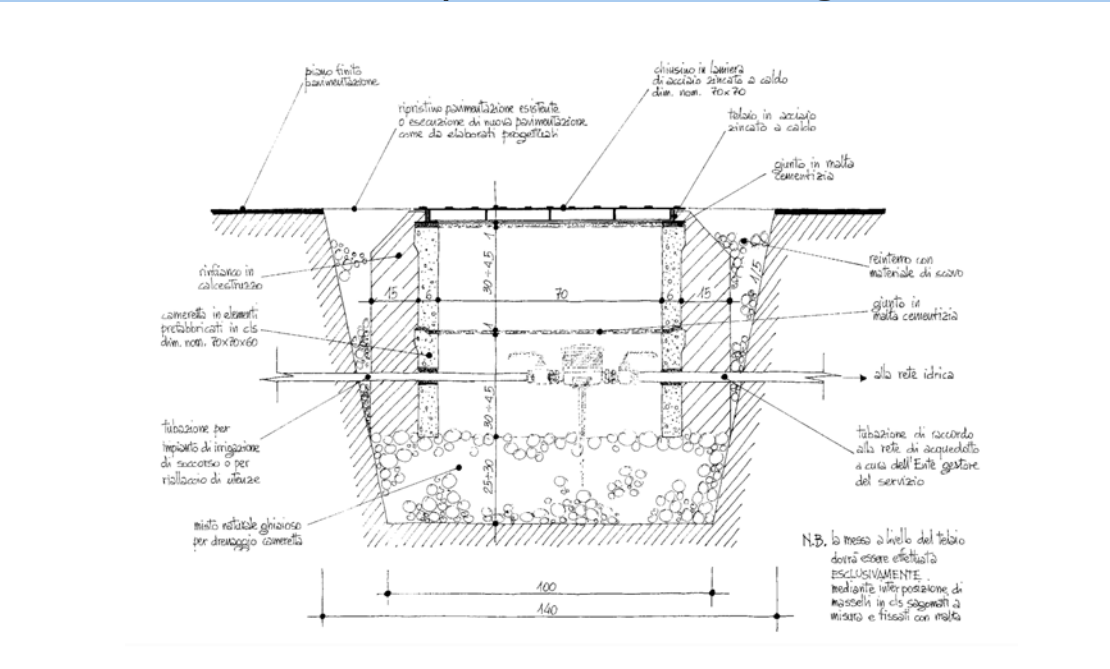

cameretta di ispezione porta-contatore per reti acquedottizie - irrigue

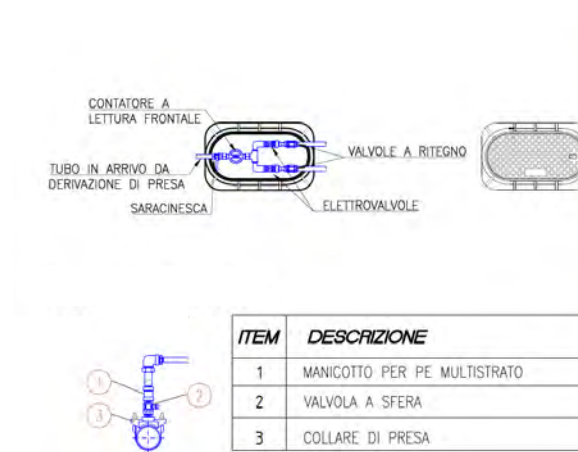

centralina interrata e derivazione di presa



ala gocciolante e irrigatore statico

COMUNE di MALNATE

Provincia di Varese

Riqualficazione urbana
mediante conversione in rotonda
di Piazza Vittorio Veneto
integrata da interventi riguardanti
la rete ciclo-pedonale

Progetto esecutivo

9.1

Particolari costruttivi di progetto
(recinzioni, coperture, rivestimenti, cordolature, pavimentazioni,
arredi, segnaletica, rete acquedottizia - irrigua e rete fognaria)
scale varie

Comittente :	Comune di MALNATE	Silvio COBBI arch. Studio "Arc sistemi" - Novara
Incarichi :	per la progettazione strutturale ed edilizia, per il coordinamento generale e l'integrazione delle prestazioni specialistiche (mandatario): per la progettazione interdisciplinare ed edilizia e per il coordinamento della sicurezza per la progettazione interdisciplinare, edilizia ed idraulica: per la progettazione idraulica ed idrogeologica: per la progettazione interdisciplinare:	Marco D'ALESSANDRO arch. - Milano Achille PARMIGIANI ing. - Novara Mario LOLLA dr. geol. - Sesto Calende (VA) Stefano CALIGARA ing. - Gallarate (VA) Luca BROVELLI ing. - Mono (NO)
Periodo:	settembre - ottobre 2023	

via Compagnoni 5 - 11100 ALESSANDRIA (AT)
tel. 0121 418181 - fax 0121 418182 - email: info@arcsistemi.it
ARCSISTEMI - STUDIO DI PROGETTAZIONE E REALIZZAZIONE DI OPERE DI INGEGNERIA E ARCHITETTURA
P. IVA 03080010150 - P. IVA 03080010150