SEZIONE DI INTERVENTO DEL PARAMENTO MURARIO
①FASE INIZIALE – scala 1:100

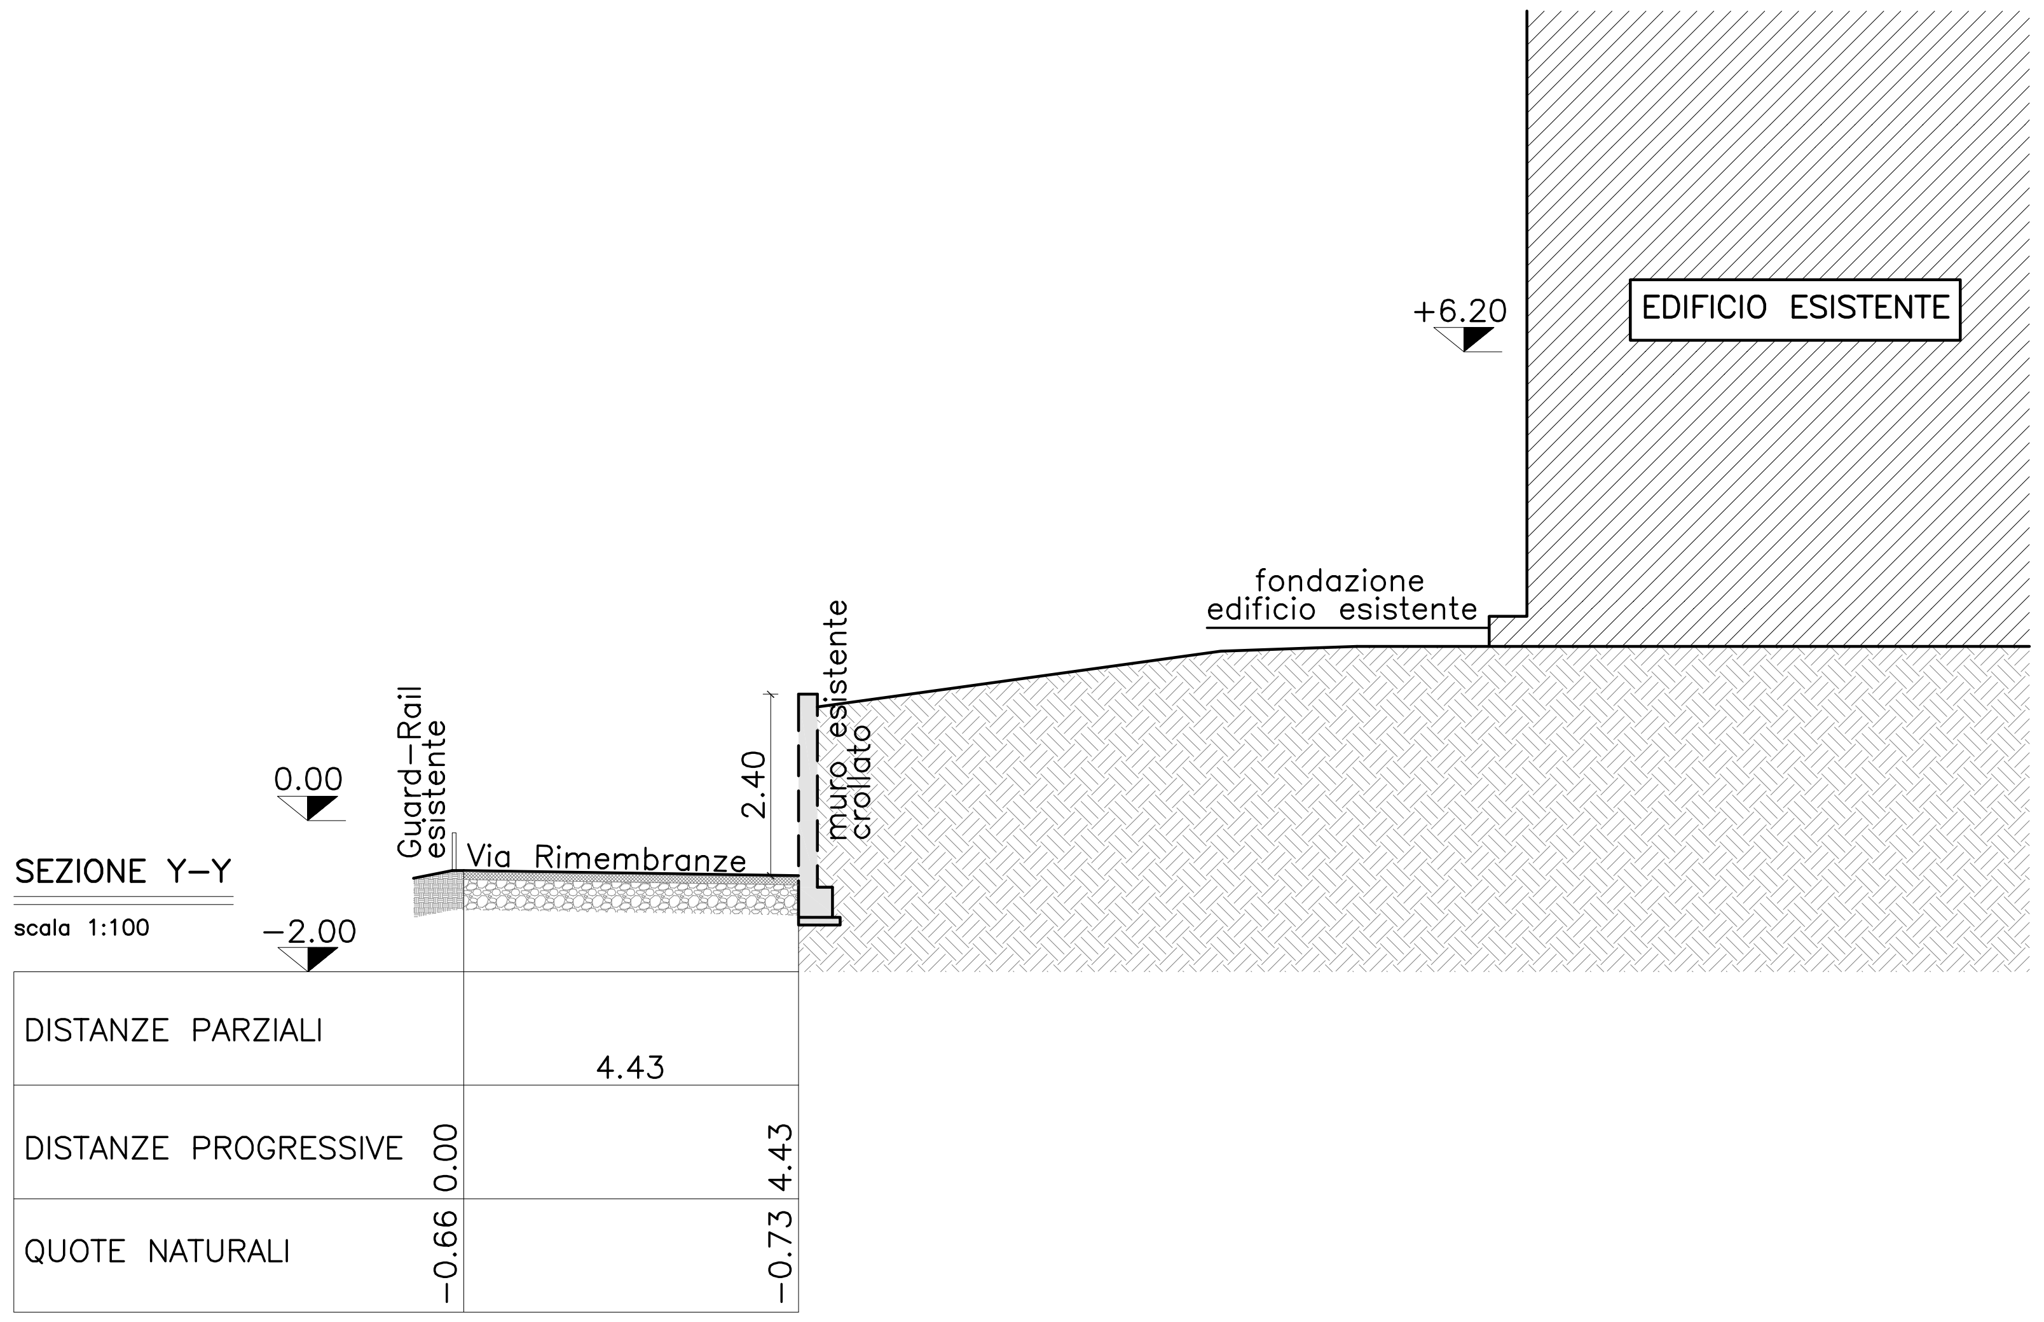
+6.20
EDIFICIO ESISTENTE
fondazione edificio esistente
0.00
Guard–Rail esistente
2.40
muro esistente crollato
SEZIONE Y–Y
scala 1:100
–2.00
Via Rimembranze
DISTANZE PARZIALI
4.43
DISTANZE PROGRESSIVE
0.00
4.43
QUOTE NATURALI
–0.66
–0.73

SEZIONE DI INTERVENTO DEL PARAMENTO MURARIO
③RIPRISTINO DEL TERRENO – scala 1:100

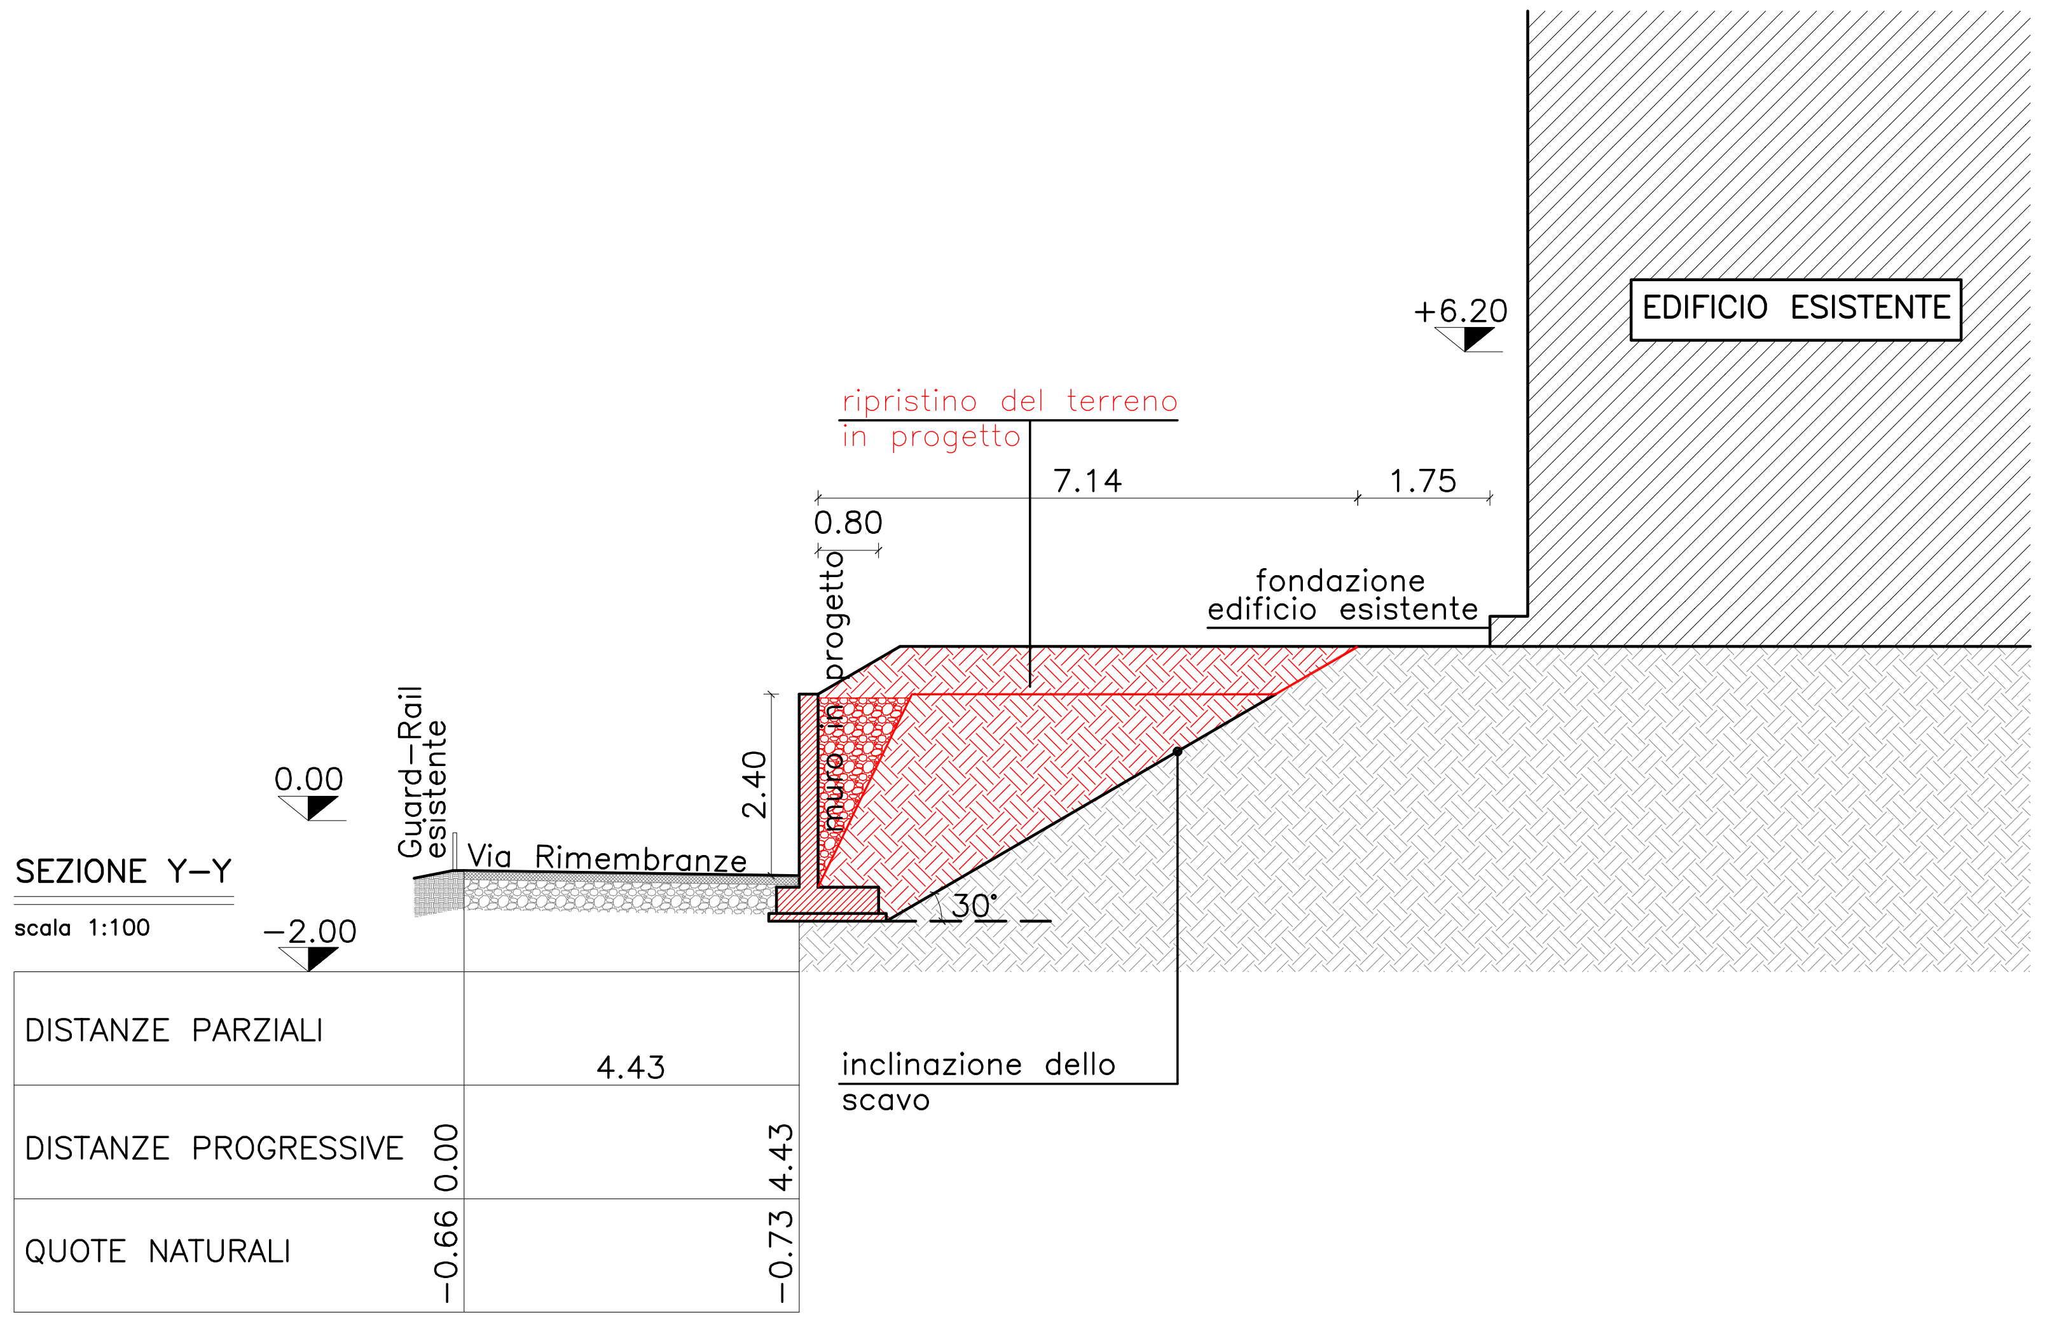
+6.20
EDIFICIO ESISTENTE
ripristino del terreno in progetto
7.14
1.75
0.80
fondazione edificio esistente
0.00
Guard–Rail esistente
2.40
muro in progetto
SEZIONE Y–Y
scala 1:100
–2.00
Via Rimembranze
30°
inclinazione dello scavo
DISTANZE PARZIALI
4.43
DISTANZE PROGRESSIVE
0.00
4.43
QUOTE NATURALI
–0.66
–0.73

PLANIMETRIA
scala 1:100

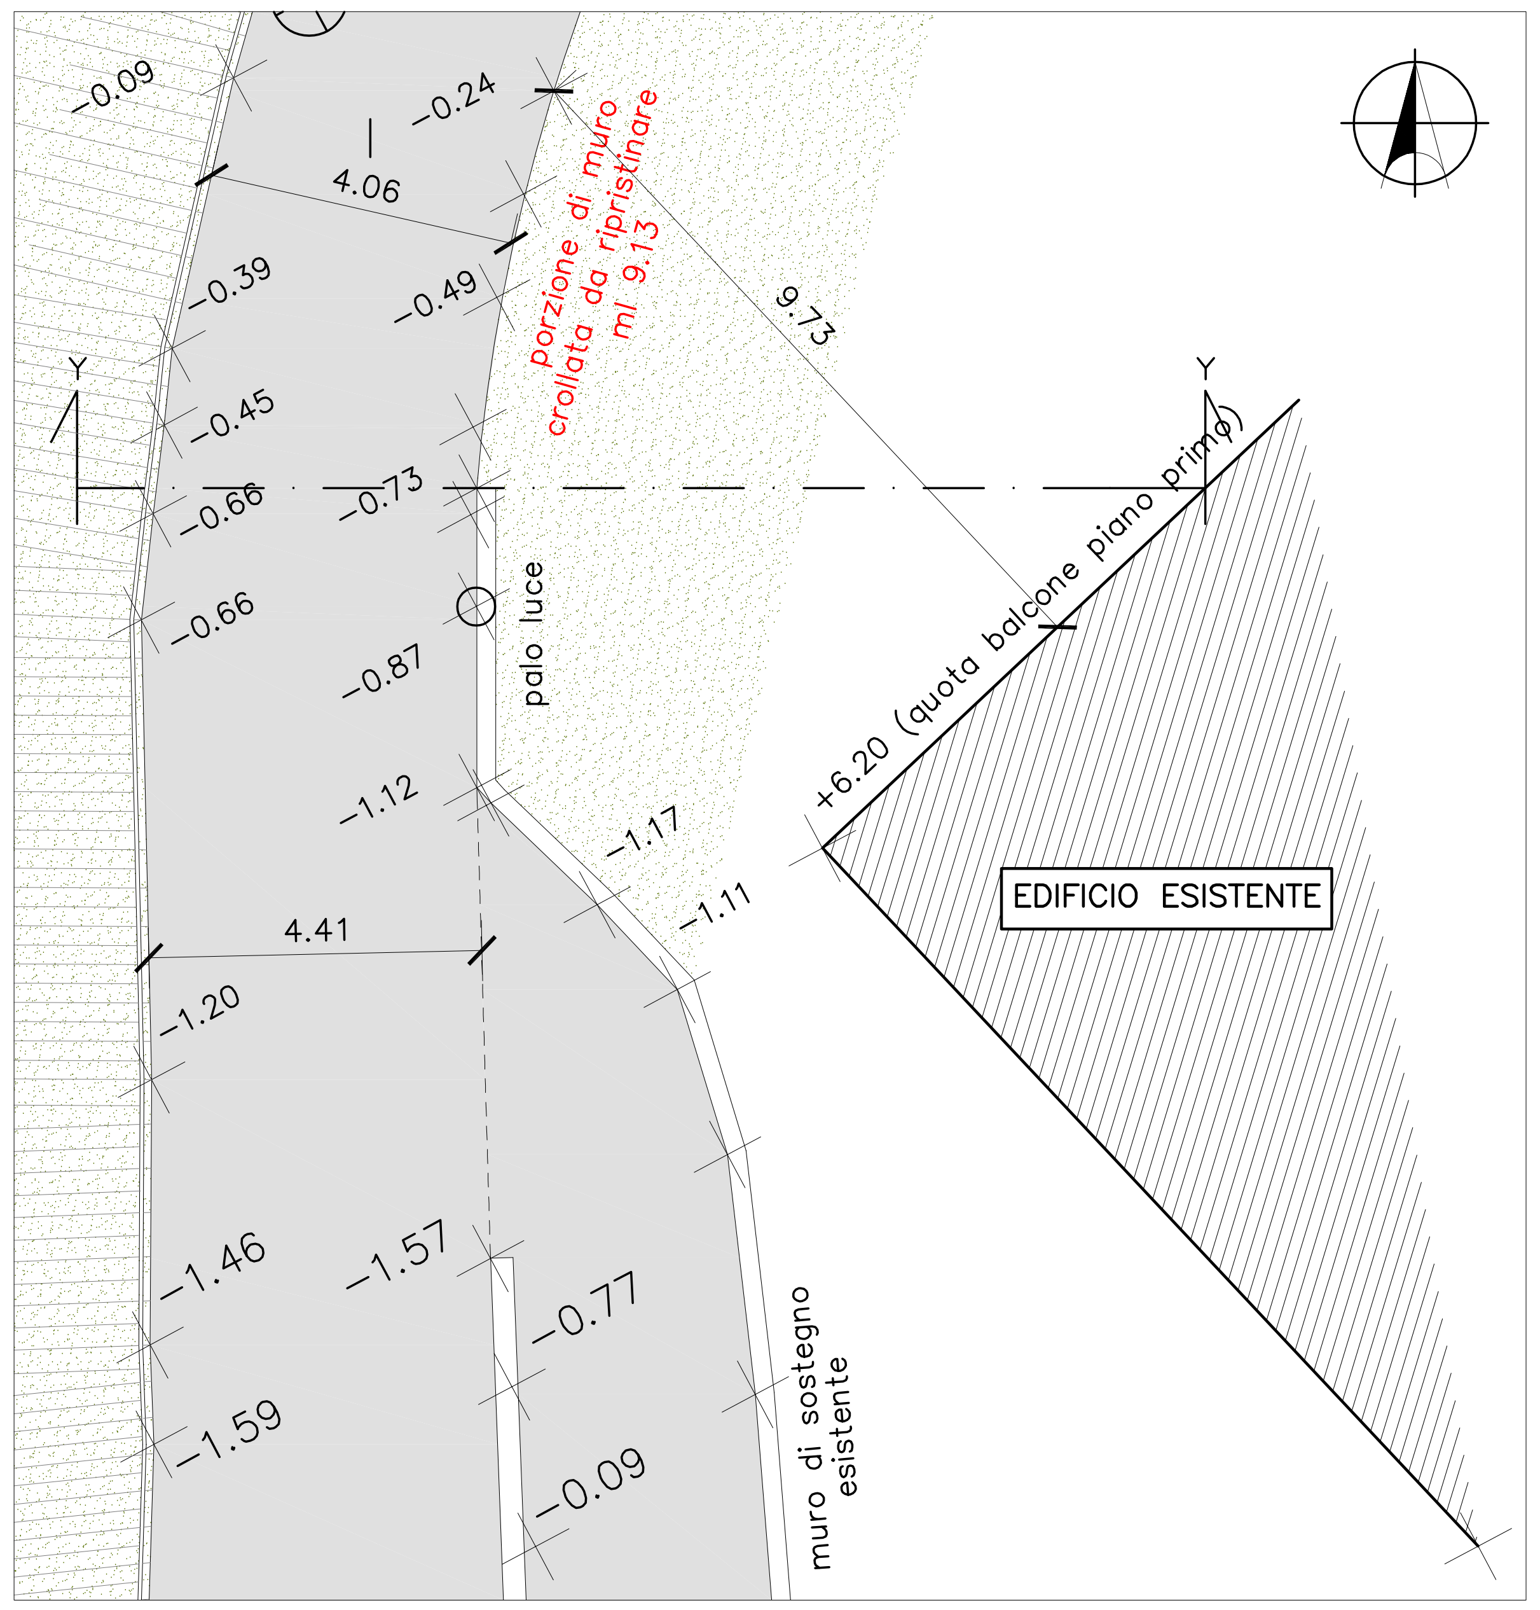
–0.09
–0.24
4.06
porzione di muro crollata da ripristinare ml 9.13
9.73
–0.39
–0.49
Y
–0.45
–0.66
–0.73
Y
–0.66
–0.87
palo luce
–1.12
–1.17
+6.20 (quota balcone piano primo)
–1.11
EDIFICIO ESISTENTE
4.41
–1.20
–1.46
–1.57
–0.77
–1.59
–0.09
muro di sostegno esistente

SEZIONE DI INTERVENTO DEL PARAMENTO MURARIO
②FASE DI SCAVO – scala 1:100

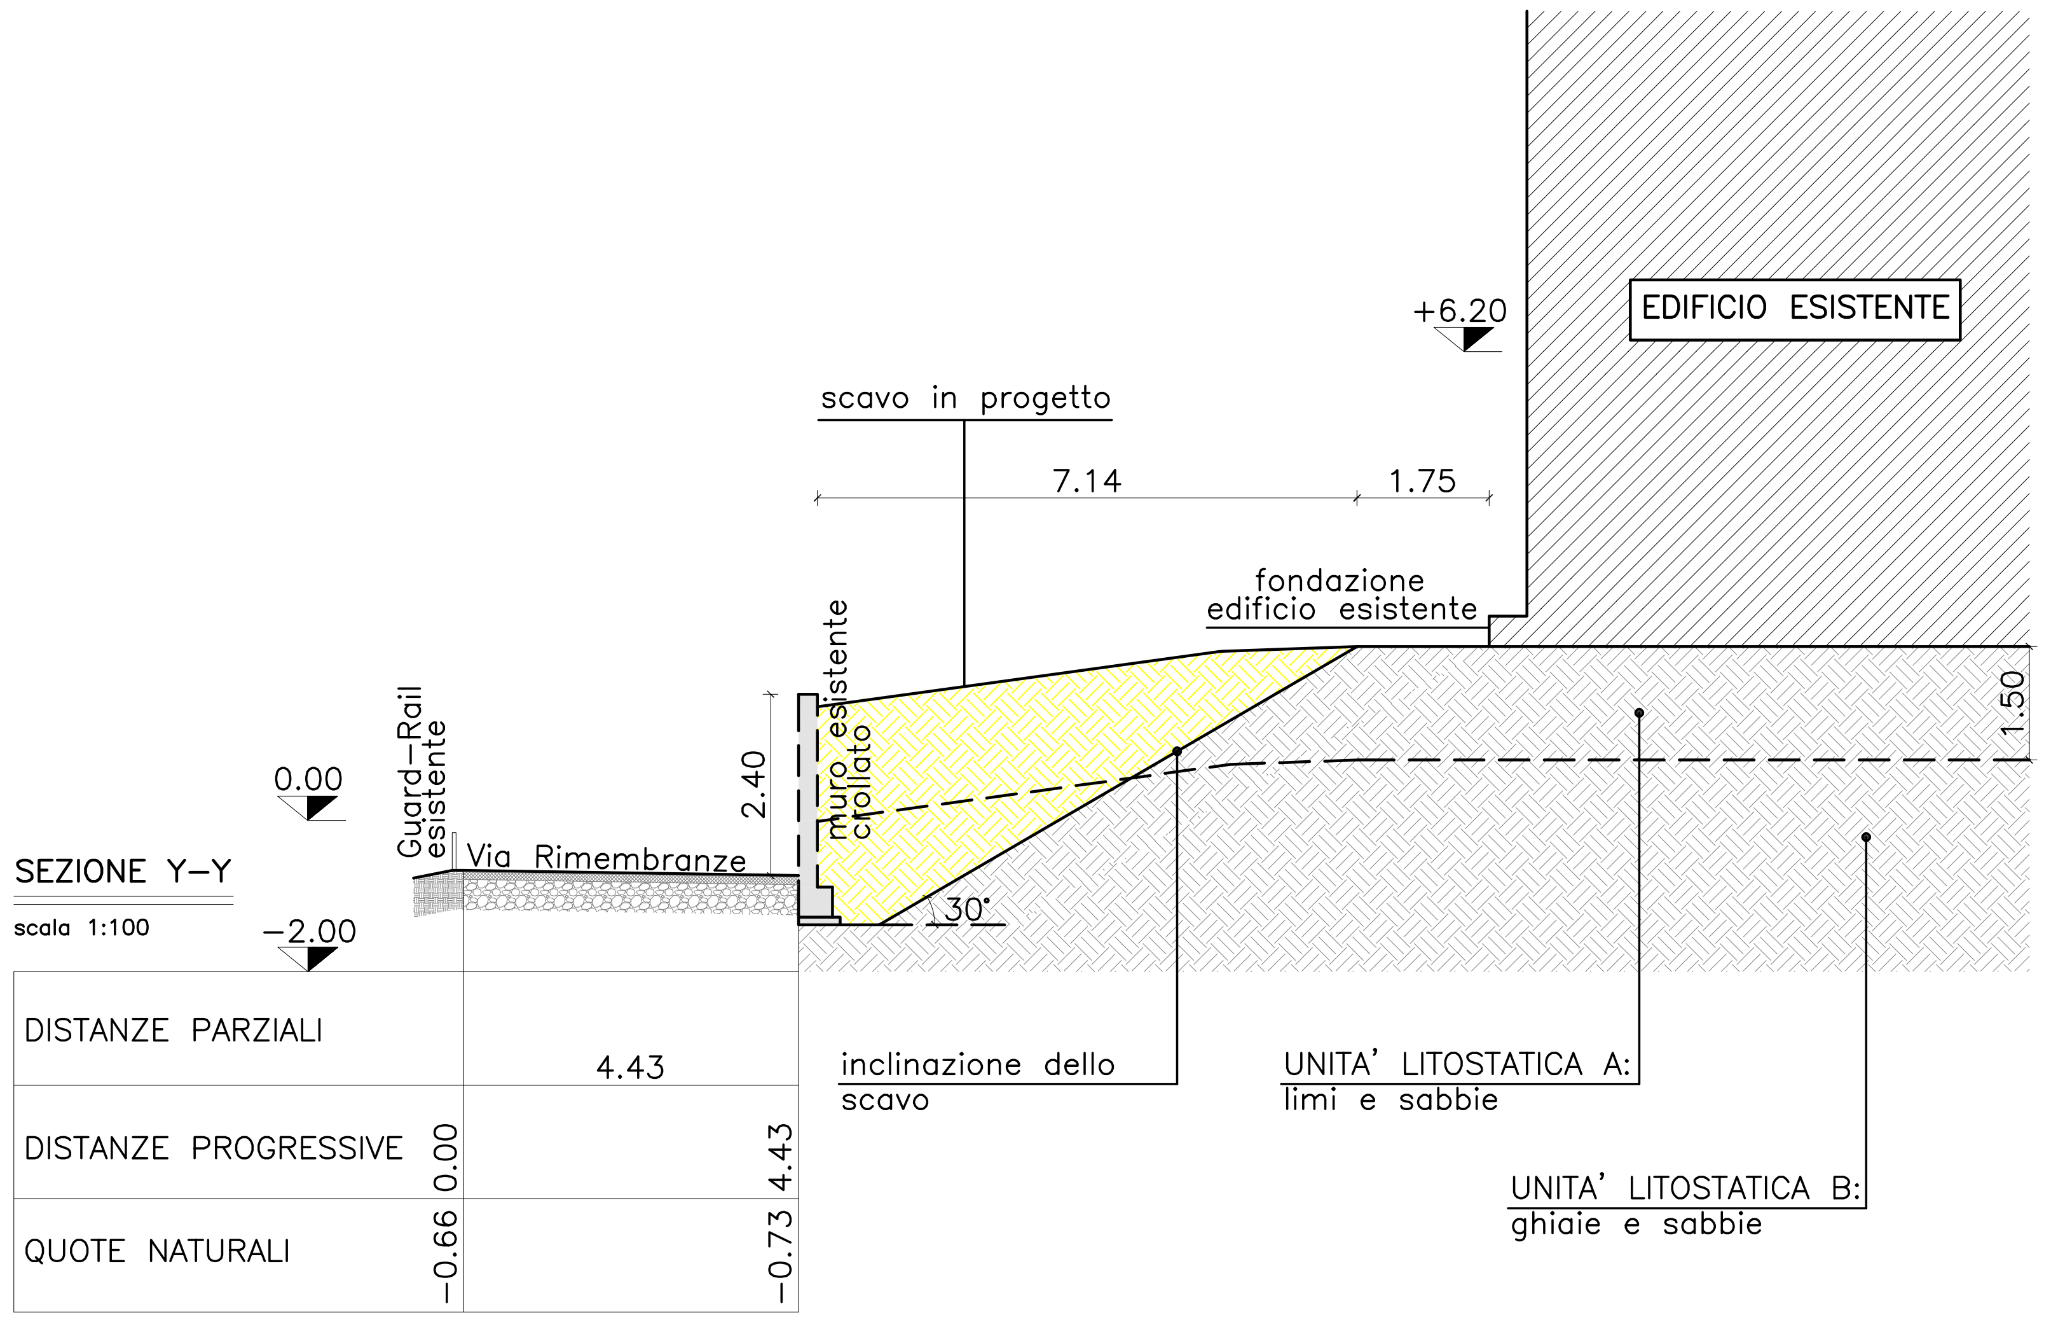
+6.20
EDIFICIO ESISTENTE
scavo in progetto
7.14
1.75
fondazione edificio esistente
1.50
0.00
Guard–Rail esistente
2.40
muro esistente crollato
SEZIONE Y–Y
scala 1:100
–2.00
Via Rimembranze
30°
inclinazione dello scavo
UNITA' LITOSTATICA A: limi e sabbie
UNITA' LITOSTATICA B: ghiaie e sabbie
DISTANZE PARZIALI
4.43
DISTANZE PROGRESSIVE
0.00
4.43
QUOTE NATURALI
–0.66
–0.73

SEZIONE DI INTERVENTO DEL PARAMENTO MURARIO
④FASE FINALE – scala 1:100

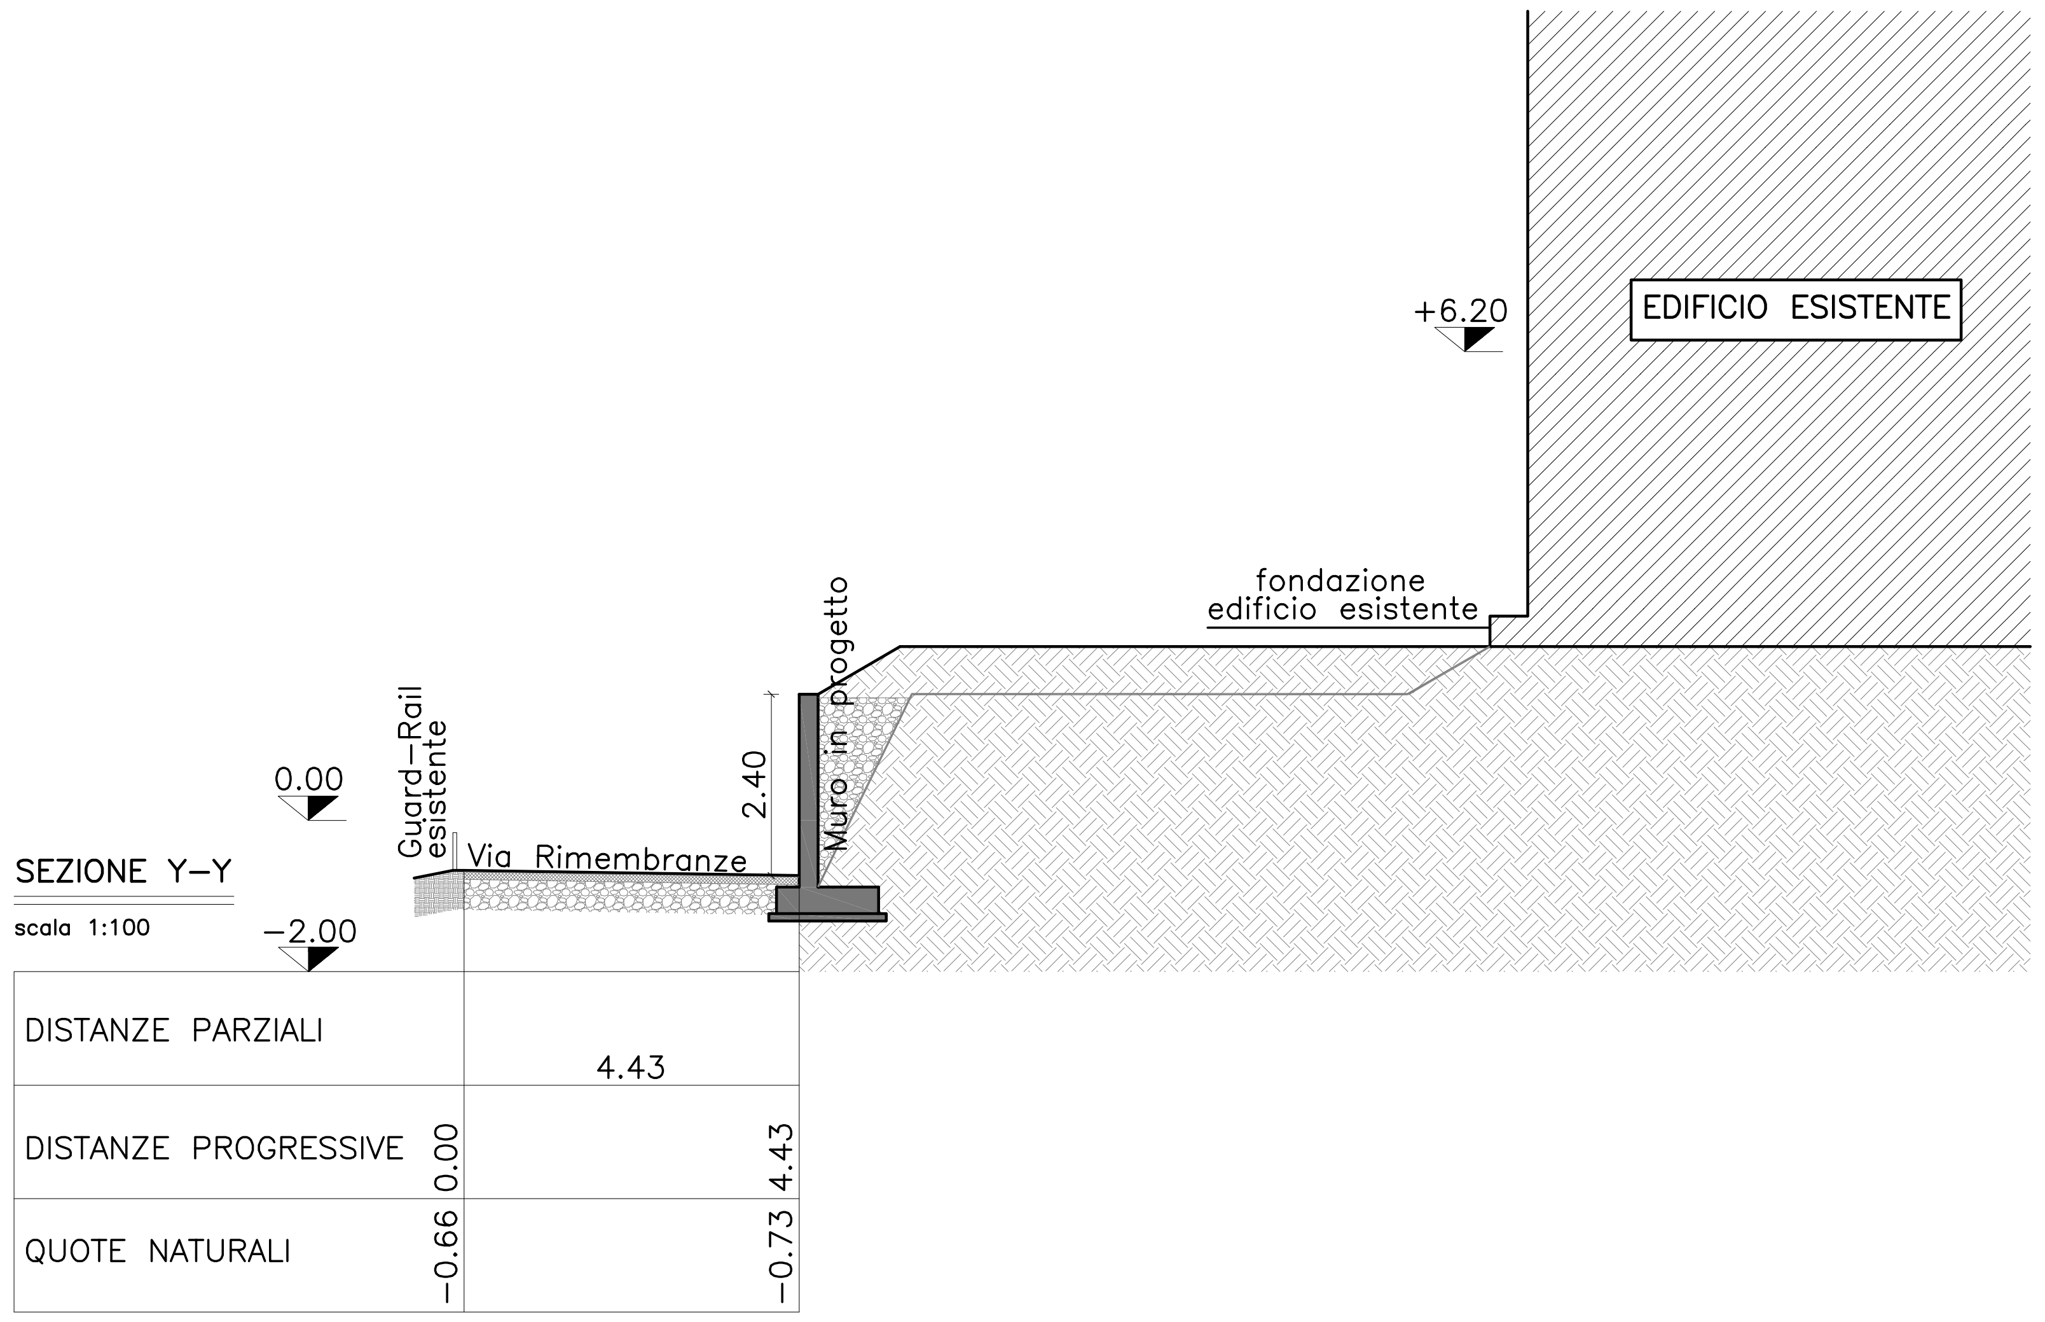
+6.20
EDIFICIO ESISTENTE
fondazione edificio esistente
0.00
Guard–Rail esistente
2.40
Muro in progetto
SEZIONE Y–Y
scala 1:100
–2.00
Via Rimembranze
DISTANZE PARZIALI
4.43
DISTANZE PROGRESSIVE
0.00
4.43
QUOTE NATURALI
–0.66
–0.73

STUDIO TECNICO CERVINI

Via della Fontana 8 , Carnago (VA)
tel/fax: 0331 992519

C.F. CRVNDR90S09L682G
P.IVA: 03637290127

studiotecnicocervini.com
info@studiotecnicocervini.com

OGGETTO	Interventi di rifacimento e manutenzione di un tratto del paramento murario di Via Rimembranze
COMMITTENTE	COMUNE DI MALNATE, con sede legale in Piazza Vittorio Veneto 2
LUOGO	Malnate (VA) - Via Rimembranze
ESTREMI CATASTALI	Foglio 7, nessun mappale (strada)
FASE DI PROGETTO	Esecutiva

REVISIONE N.		**DATA REVISIONE**		**NOTE**	
TITOLO ELABORATO	**FASI DI SCAVO E ANALISI DI FATTIBILITA' DEL PENDIO**				
NUMERO ELABORATO	**GEO01**				
COMMESSA N.	5223	**DISCIPLINA PROGETTUALE**	Architettonico	**SCALA**	1:20
PRODOTTO	LC	**CONTROLLATO**	AC	**APPROVATO**	AC
DATA DI EMISSIONE	Novembre 2023				

PROGETTISTA E D.L.	**COMMITTENTE**	**IMPRESA AFFIDATARIA**
Dott. Ing. Andrea Cervini **Ordine degli Ingegneri di Varese** **Sezione A,** **Settore Civile/Ambientale** **N. A 3955**		

Documento informatico firmato digitalmente ai sensi del D.Lgs. 82/2005 s.m.i e norme collegate

Ekua.ctb

\\DS115\CONDIVISA\23\5223_MURO MALNATE\5223_ESECUTIVO\5223_E_ARCHITETTONICO\5223_E_ARC_ELABORATI GRAFICI\5223_RILIEVO MURO MALNATE.DWG