




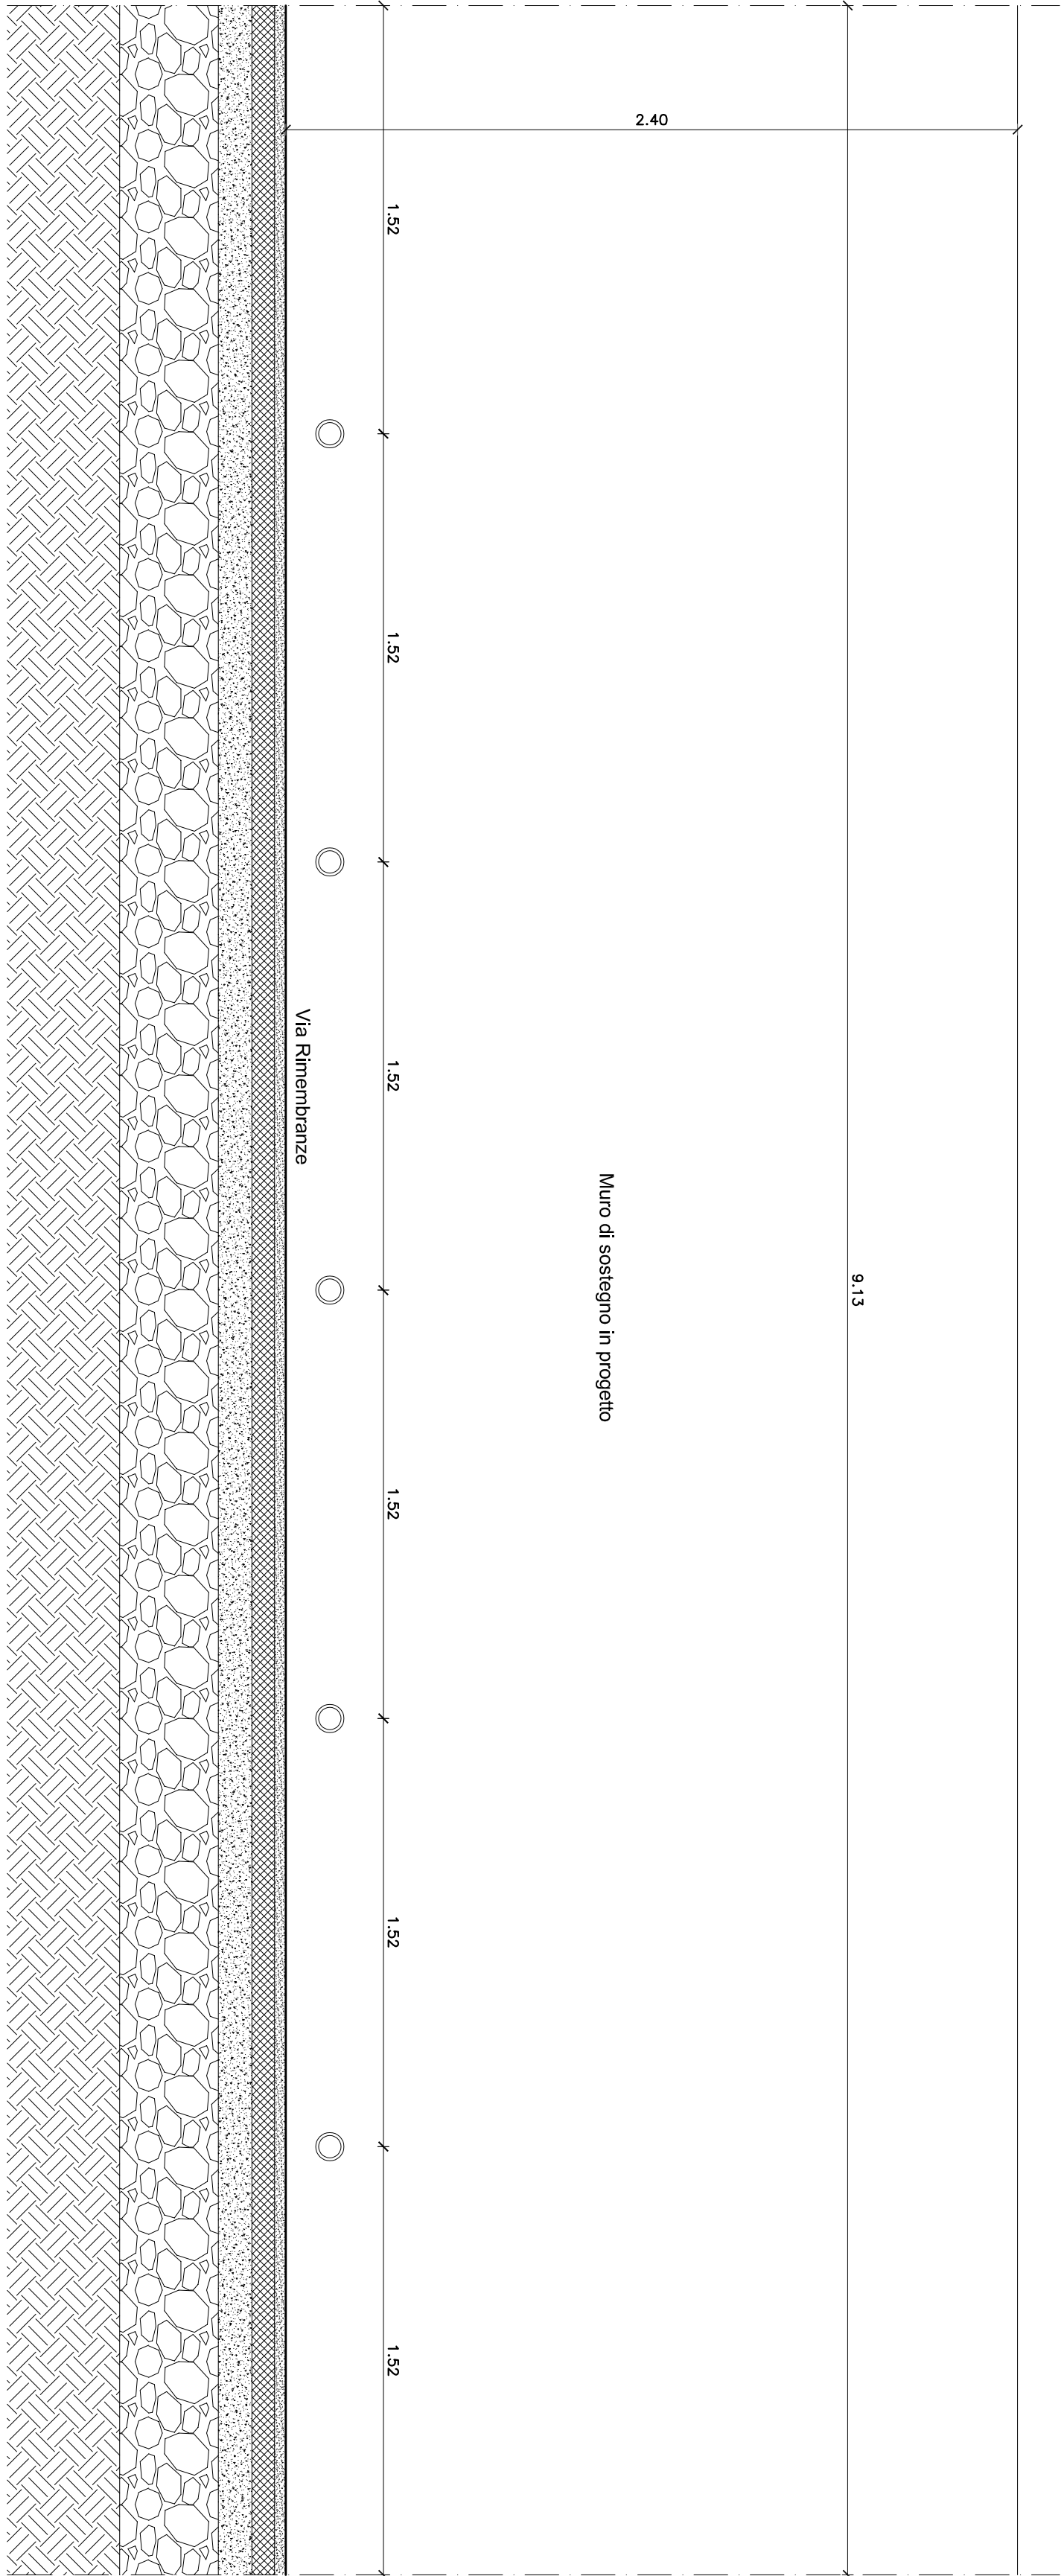


SEZIONE RIPRISTINO DRENAGGI

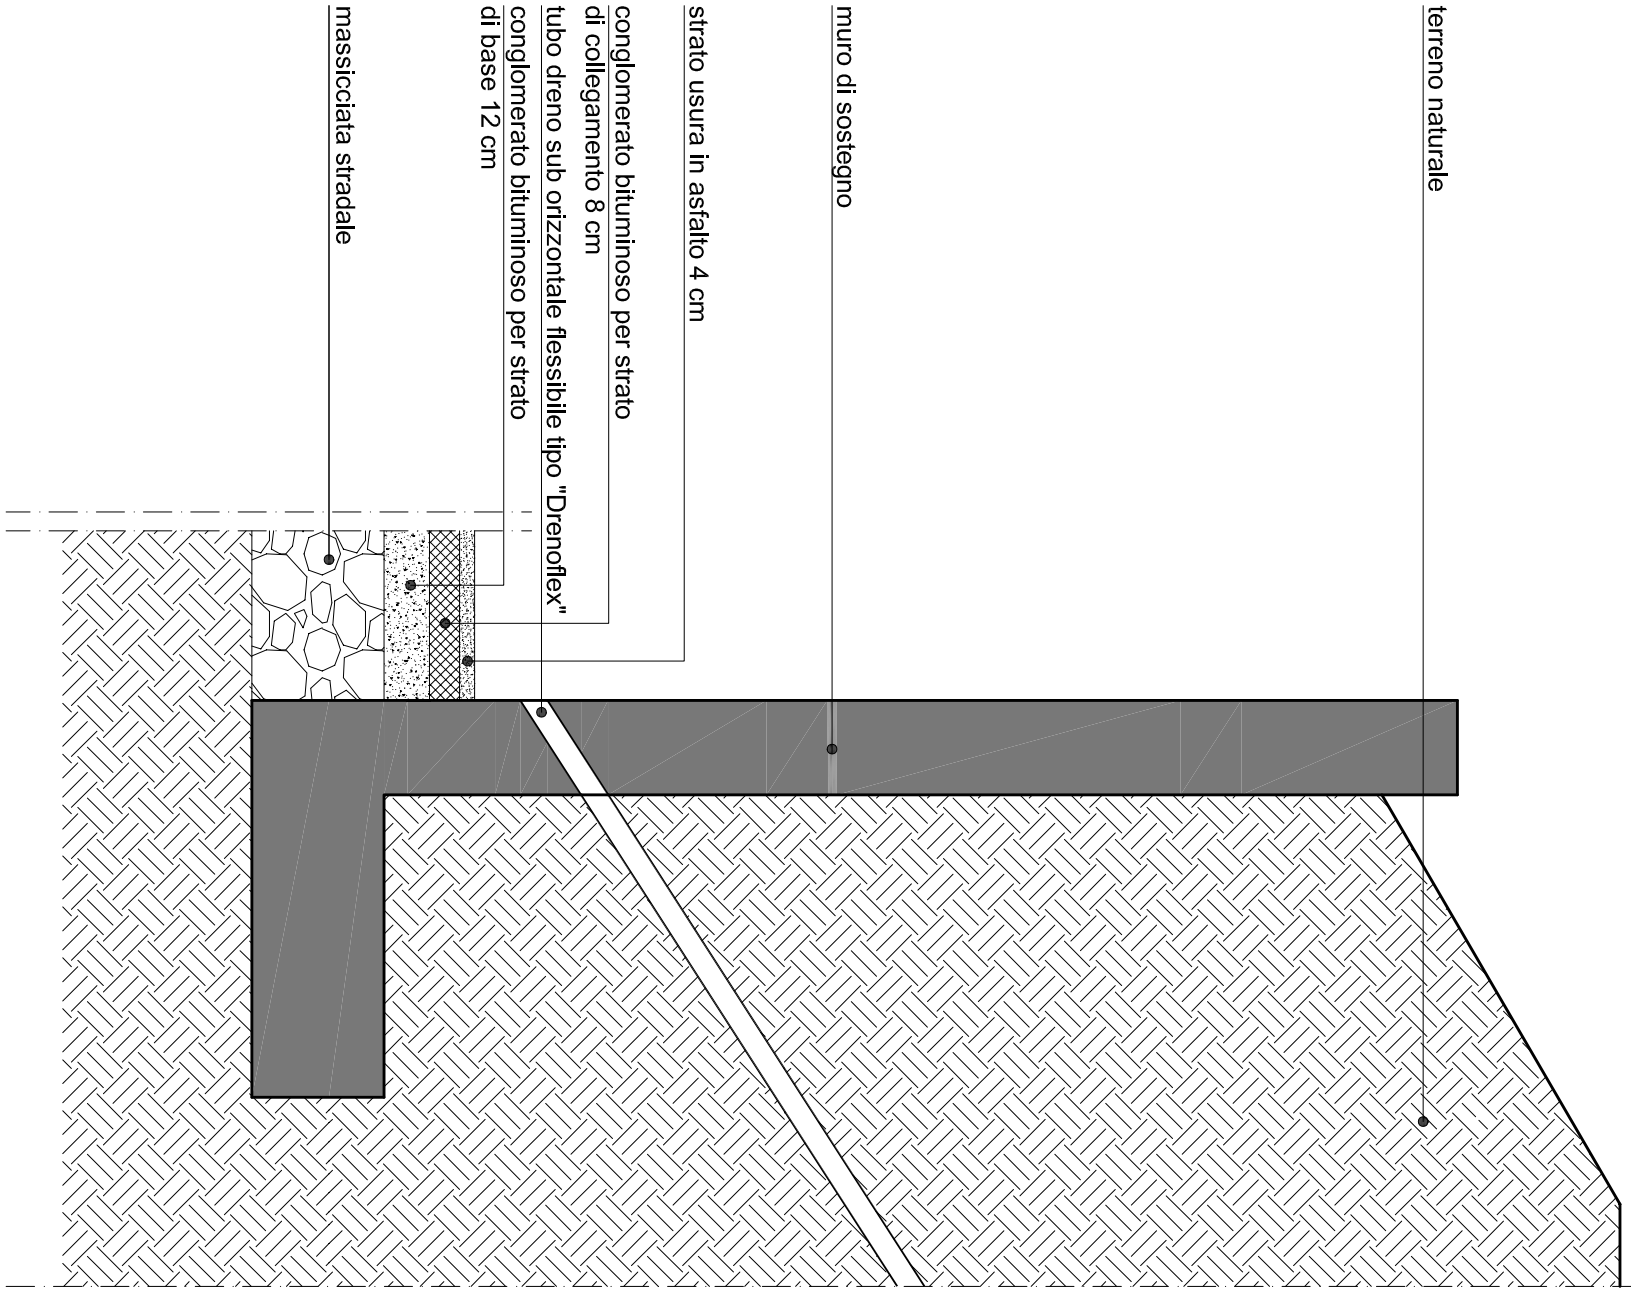

SEZIONE RINFORZO MURO ESISTENTE

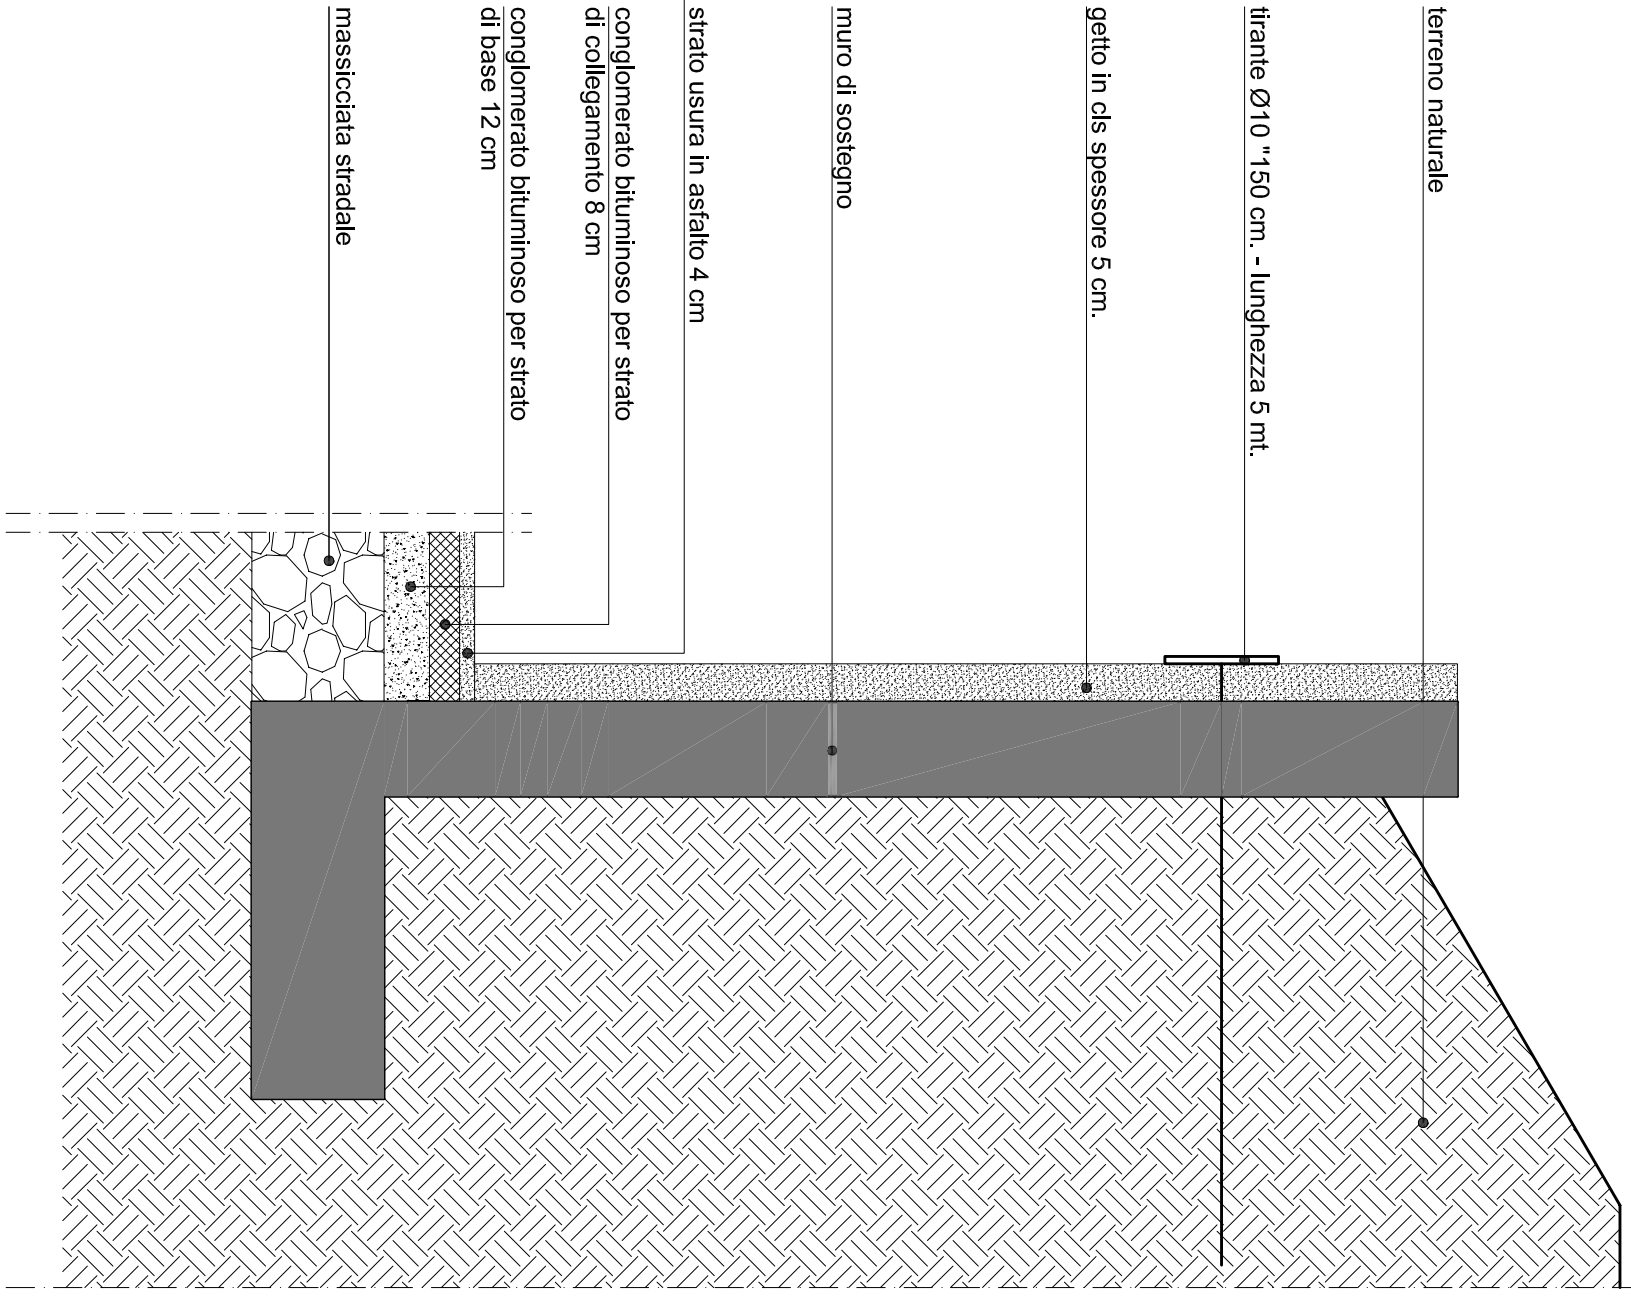

SEZIONE MURO IN PROGETTO

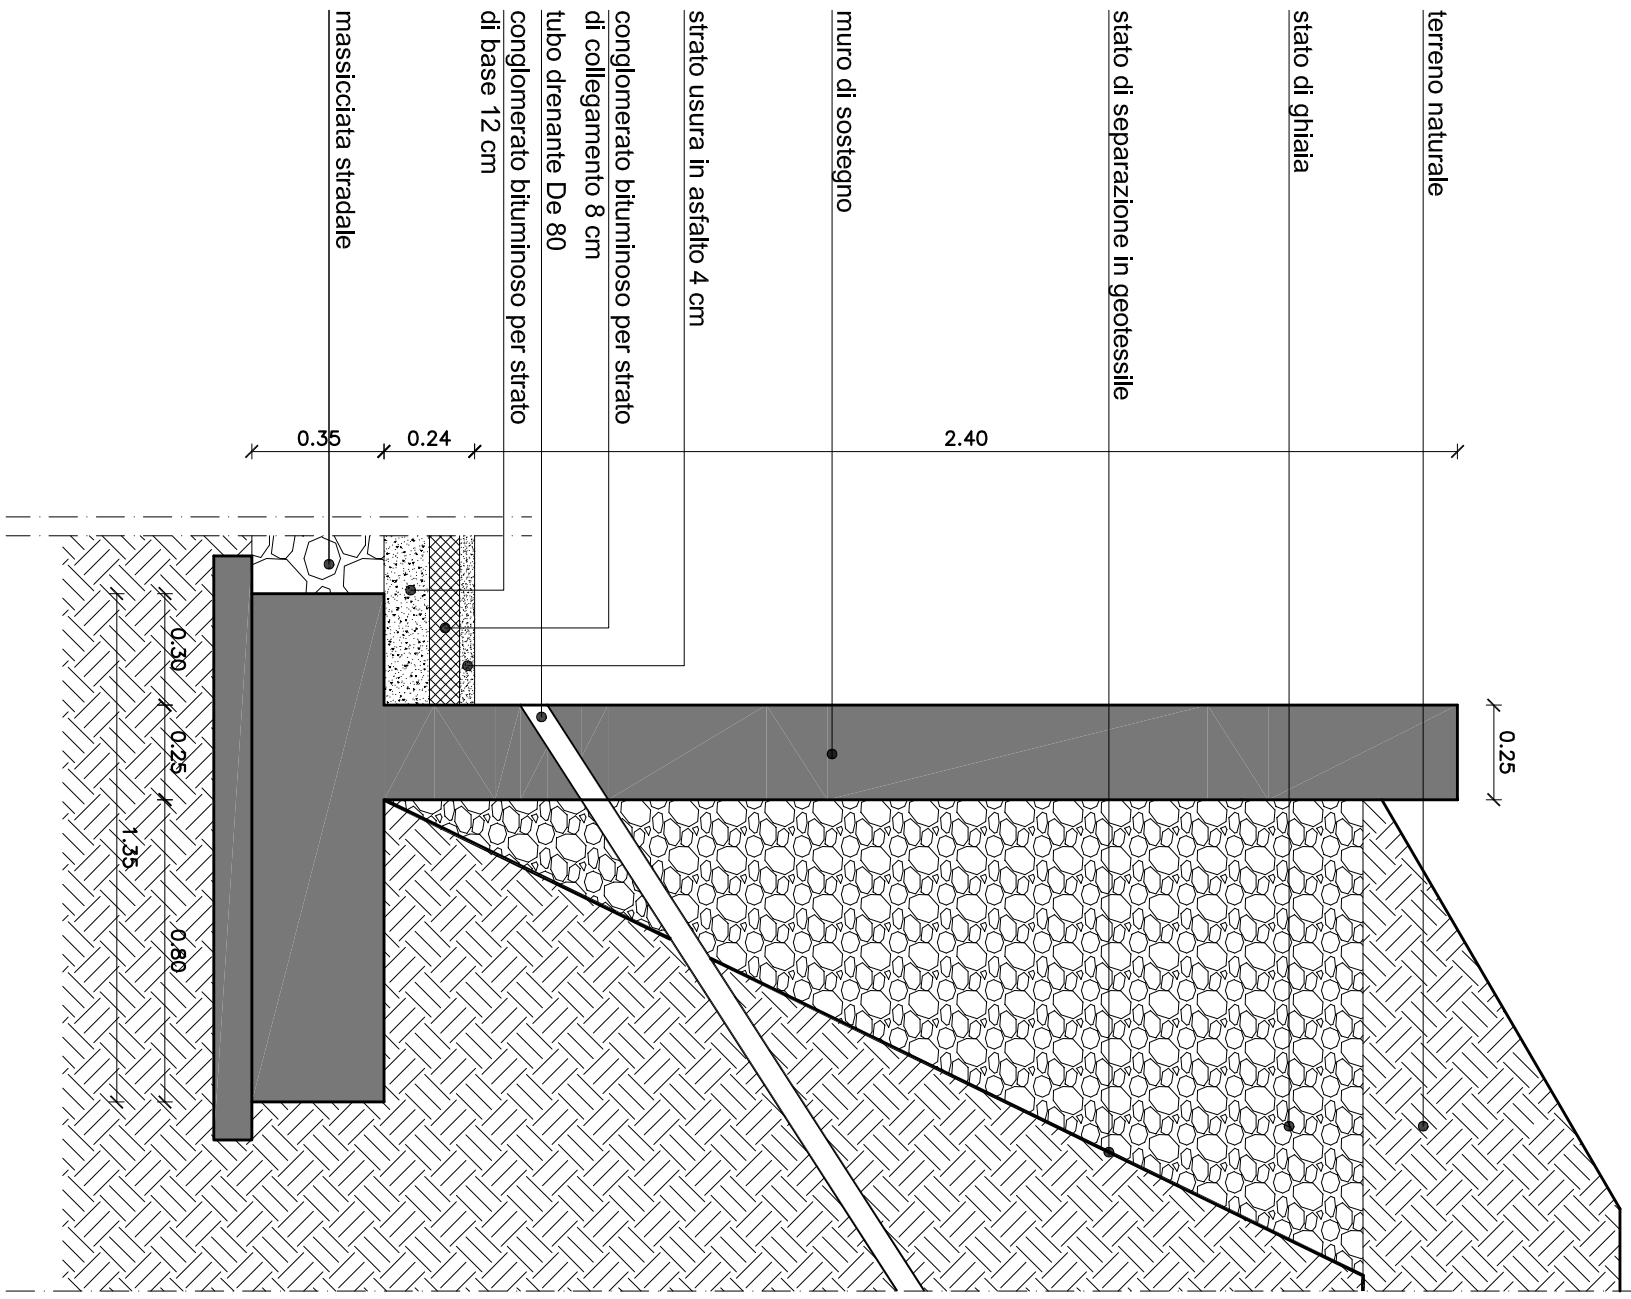

Via della Fontana 8, Carrigo (VA) C.F. CRVNDPR00509L682C studiotechnicocervini.com
tel/fax: 0331 992519 P.IVA: 03637290127 info@studiotecnicoecervini.com

OCCETTO	Interventi di rifacimento e manutenzione di un tratto del paramento murario di Via Rimenbranze		
COMMITTENTE	COMUNE DI MALNATE, con sede legale in Piazza Vittorio Veneto 2		
LUOGO	Malnate (VA) - Via Rimenbranze		
ESTREMI CATASTALI	Foglio 7, nessun mappale (strada)		
FASE DI PROGETTO	Esecutiva		

REVISIONE	N.	DATA	REVISIONE	NOTE
TITOLO				
PARTICOLARE MURO DI SOSTEGNO (progetto)				
NUMERO				
ELABORATO				
ARCH04				
NUMERO				
COMMESSA				
N.				
PRODOTO				
N.				
DISCIPLINA				
PROGETTUALE				
N.				
SCALA				
1:20				
APPROVATO				
AC				
DATA DI				
EMISSIONE				
Novembre 2023				

PROGETTISTA E D.L. COMMITTENTE IMPRESA AFFIDATARIA

Doc. Ing. Andrea Cervini
Ordine degli Ingegneri di Varese
Sezione A,
Settore Civile/Ambientale
N. A 5555

Documento informativo firmato digitalmente
ai sensi del D.Lgs. 82/2005 s.m. e norme
collegate