


MURO DI SOSTEGNO
Scala 1:20

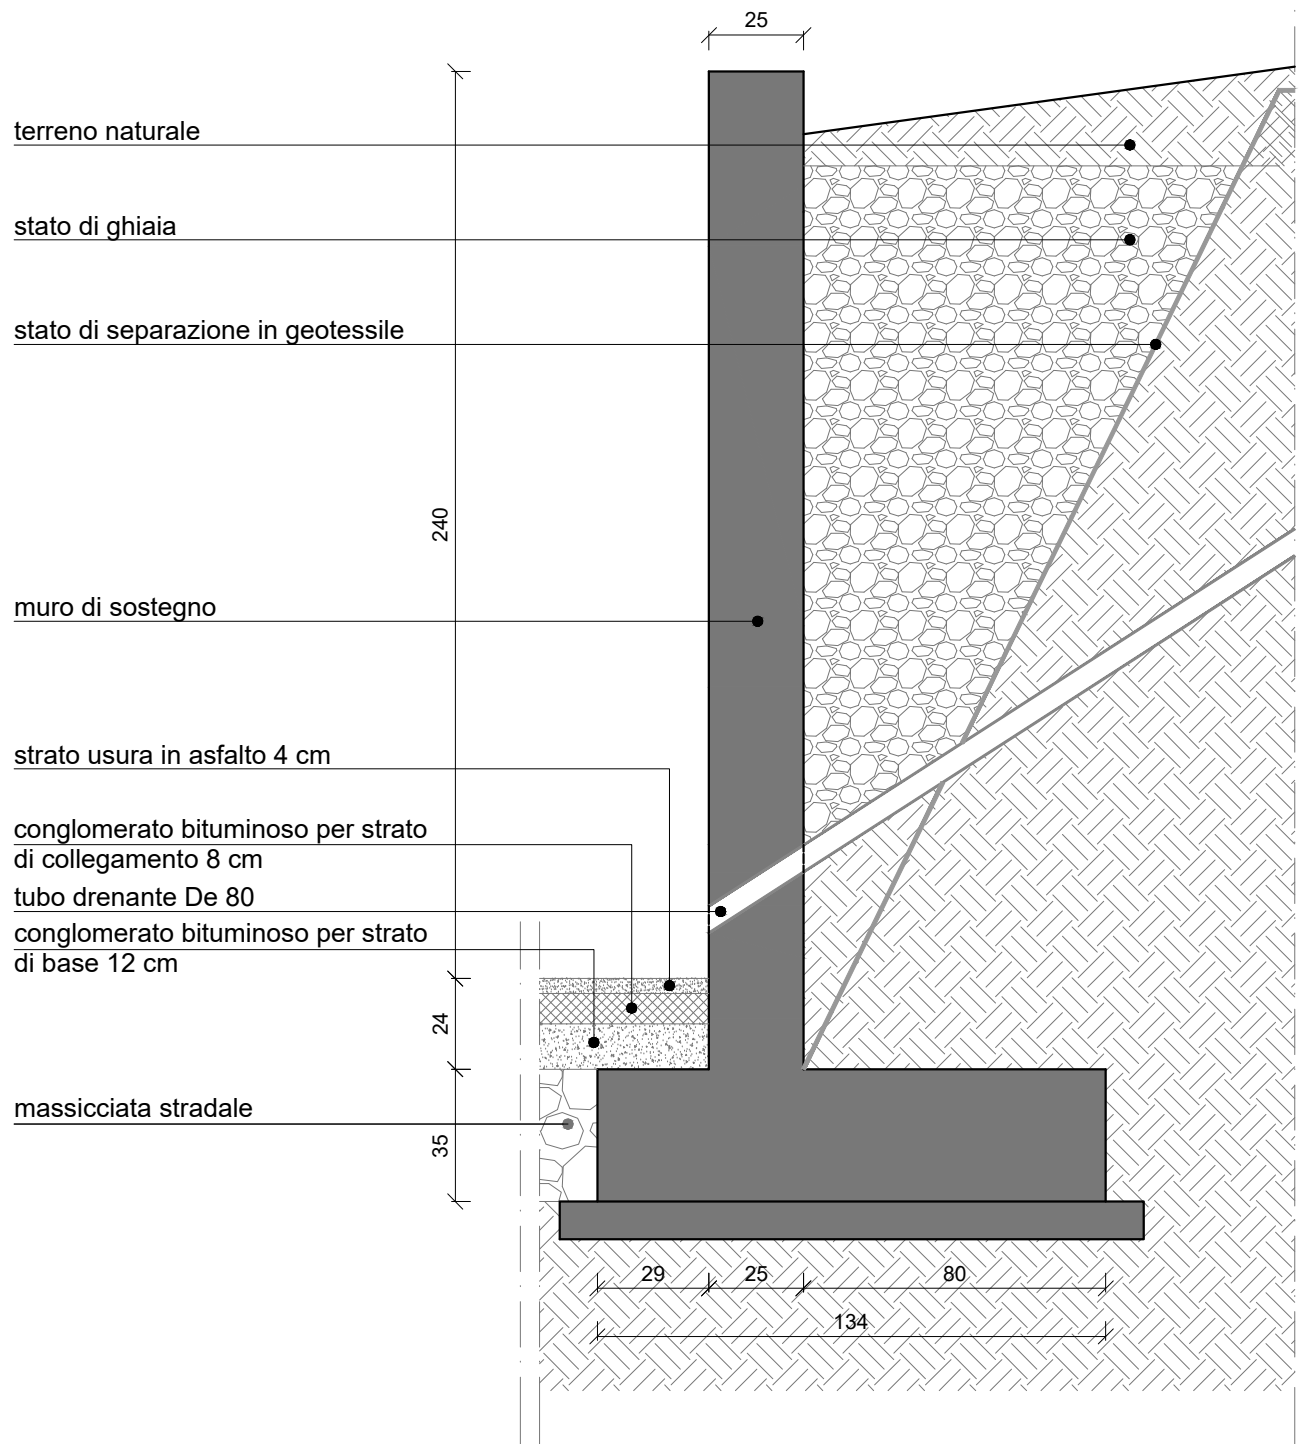

CARICHI CONSIDERATI

- Peso proprio terreno 1900 daN/m³
- Peso proprio cls 2500 daN/m³

MATERIALI

Calcestruzzo armato

- Classe di resistenza a compressione C25/30
- Classe di esposizione XC1
- Rapporto massimo a/c ≤ 0,6
- Dimensione massima aggregato 16mm


Acciaio d'armatura

- Barre per armatura B450C

Reti elettrosaldata

- Reti elettrosaldate per armatura calcestruzzo B450A

SEZIONE y-y
Scala 1:20

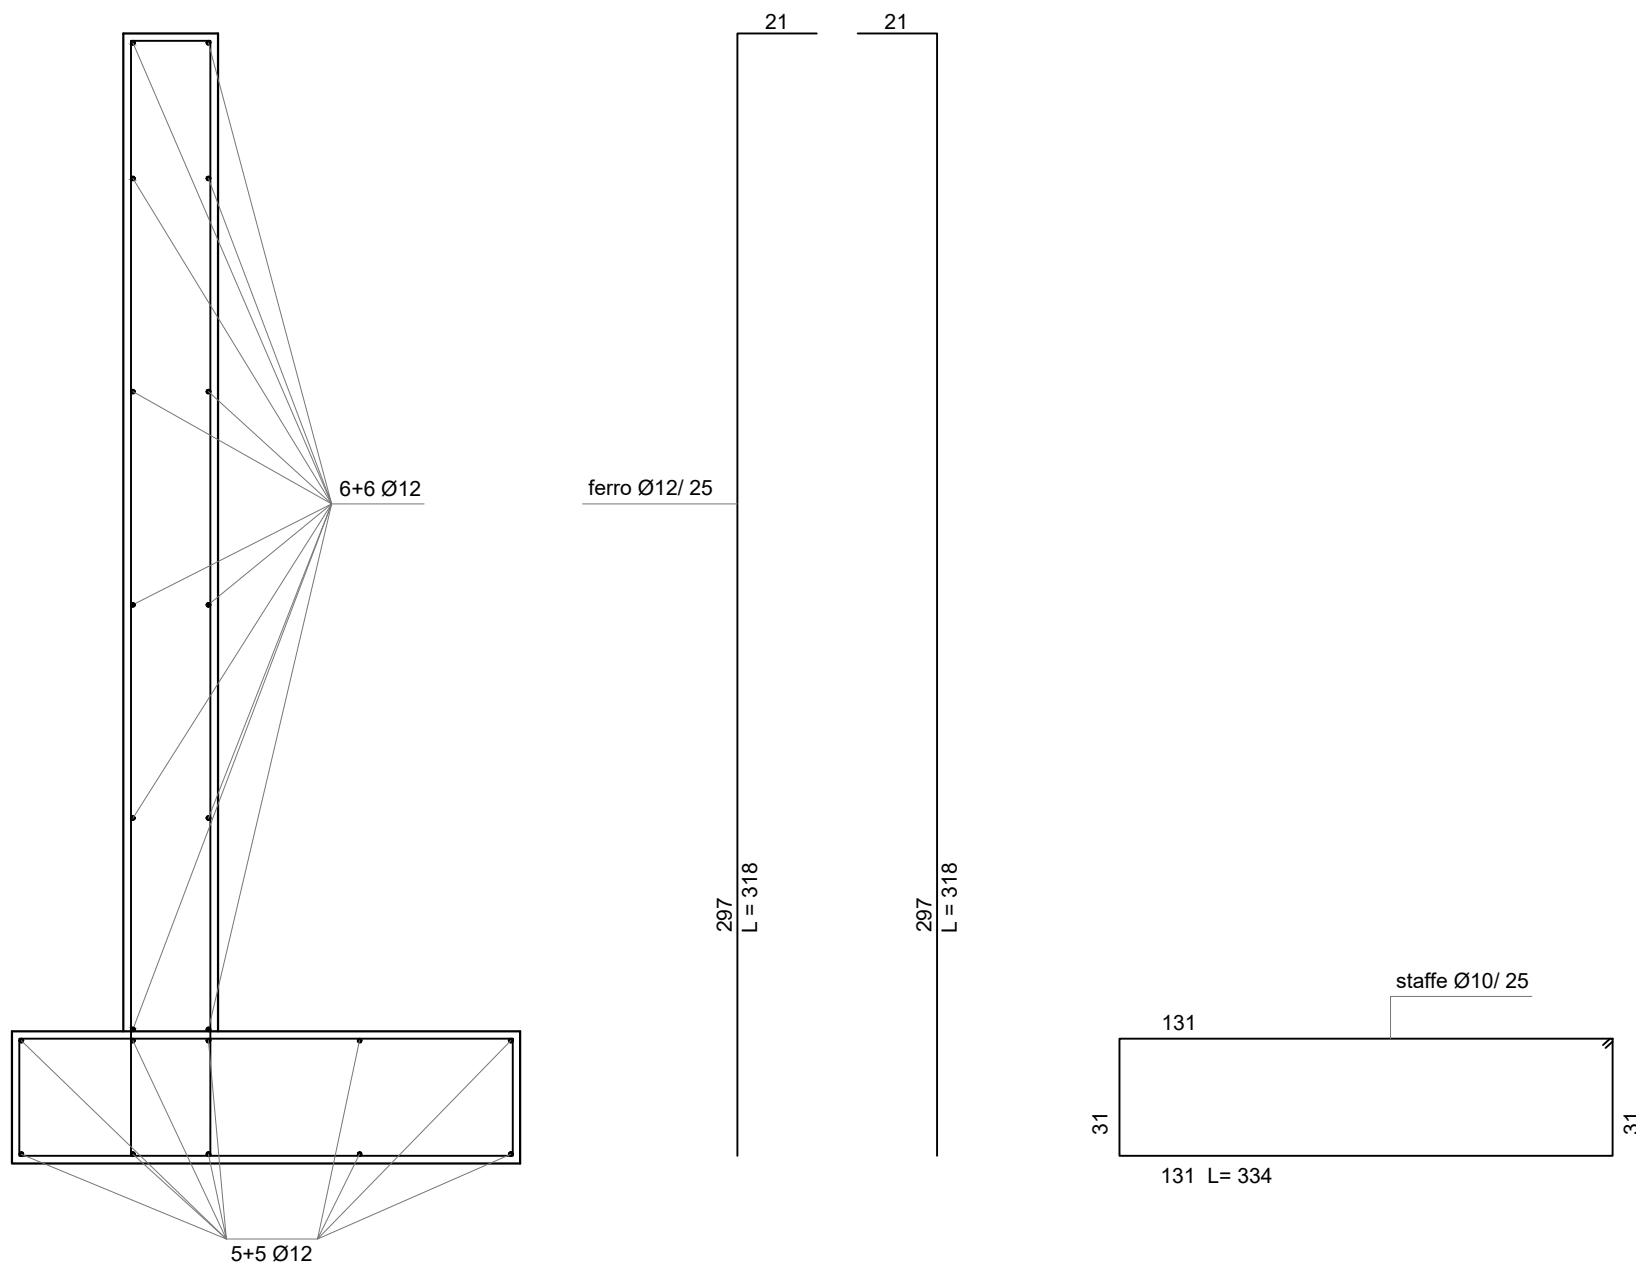

NOTE GENERALI

Dove non espressamente indicato:

- le dimensioni sono espresse in centimetri;
- il diametro delle barre d'armatura è espresso in metri;
- la lunghezza delle barre d'armatura è espressa in centimetri;
- Il copriferro netto, al filo dell'armatura più esterna è di 2.5 cm;
- la sovrapposizione minima delle barre d'armatura è di 50Ø;
- tutte le barre d'armatura devono terminare con una piega a 90° di lunghezza minima pari adeguata all'elemento strutturale che li contiene;
- la lunghezza delle barra d'armatura è calcolata come somme delle lunghezza misurate al filo esterno della barra.

Obblighi dell'impresa esecutrice:

- controllare le lunghezze delle barre d'armatura prima dell'approvvigionamento e del taglio del materiale;
- conservare la marchiatura CE, le schede tecniche e la bolla di consegna dei materiali strutturali impiegati per controlli della D.L. strutturali



Via della Fontana 8 , Carnago (VA) C.F. CRVND90S09L682G studiotecnicocervini.com
tel/fax: 0331 992519 P.IVA: 03637290127 info@studiotecnicocervini.com

OGGETTO	Interventi di rifacimento e manutenzione di un tratto del paramento murario di Via Rimembranze
COMMITTENTE	COMUNE DI MALNATE, con sede legale in Piazza Vittorio Veneto 2
LUOGO	Malnate (VA) - Via Rimembranze
ESTREMI CATASTALI	Foglio 7, nessun mappale
FASE DI PROGETTO	Esecutiva

REVISIONE N.	DATA REVISIONE		NOTE		
TITOLO ELABORATO	MURO DI SOSTEGNO IN C.A.				
NUMERO ELABORATO	STRU01				
COMMESSA N.	5223	DISCIPLINA PROGETTUALE	Strutturale	SCALA	1:20
PRODOTTO	AC	CONTROLLATO	AC	APPROVATO	AC
DATA DI EMISSIONE	Novembre 2023				

PROGETTISTA E D.L. COMMITTENTE IMPRESA AFFIDATARIA

Dott. Ing. Andrea Cervini

Ordine degli Ingegneri di Varese
Sezione A,
Settore Civile/Ambientale
N. A 3955

Documento informatico firmato digitalmente
ai sensi del D.Lgs. 82/2005 s.m.i e norme
collegate