

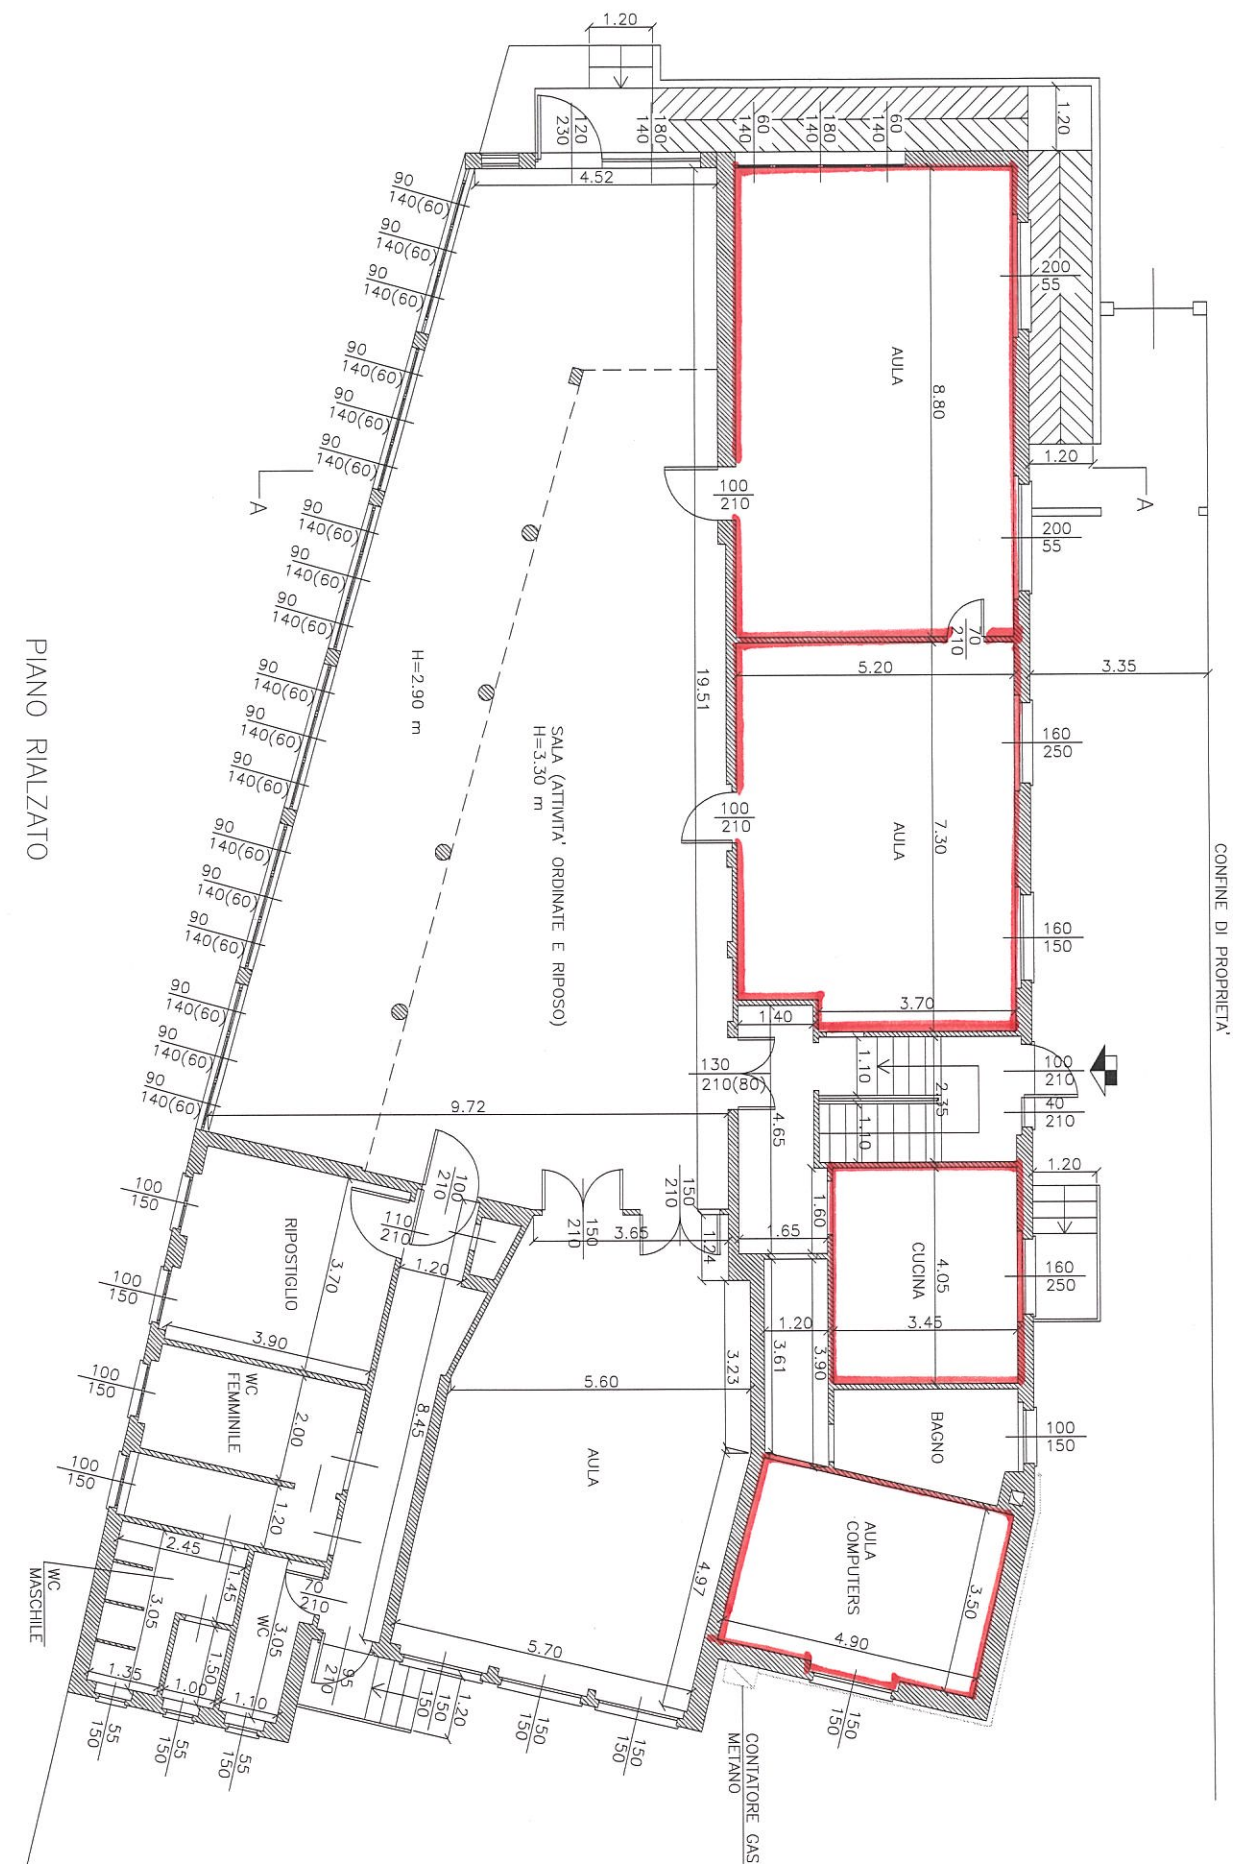
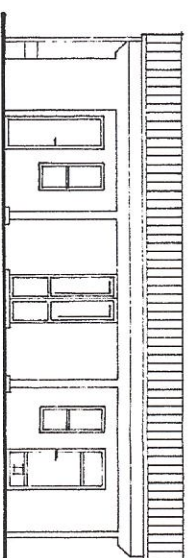


PIANO RIALZATO

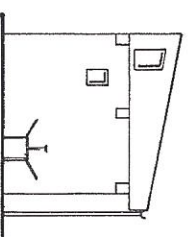





stato di fatto

Scala 1:100

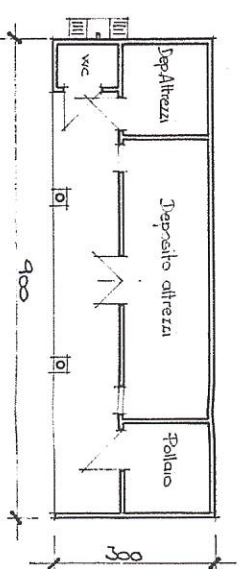

Progetto

Scala 1:100

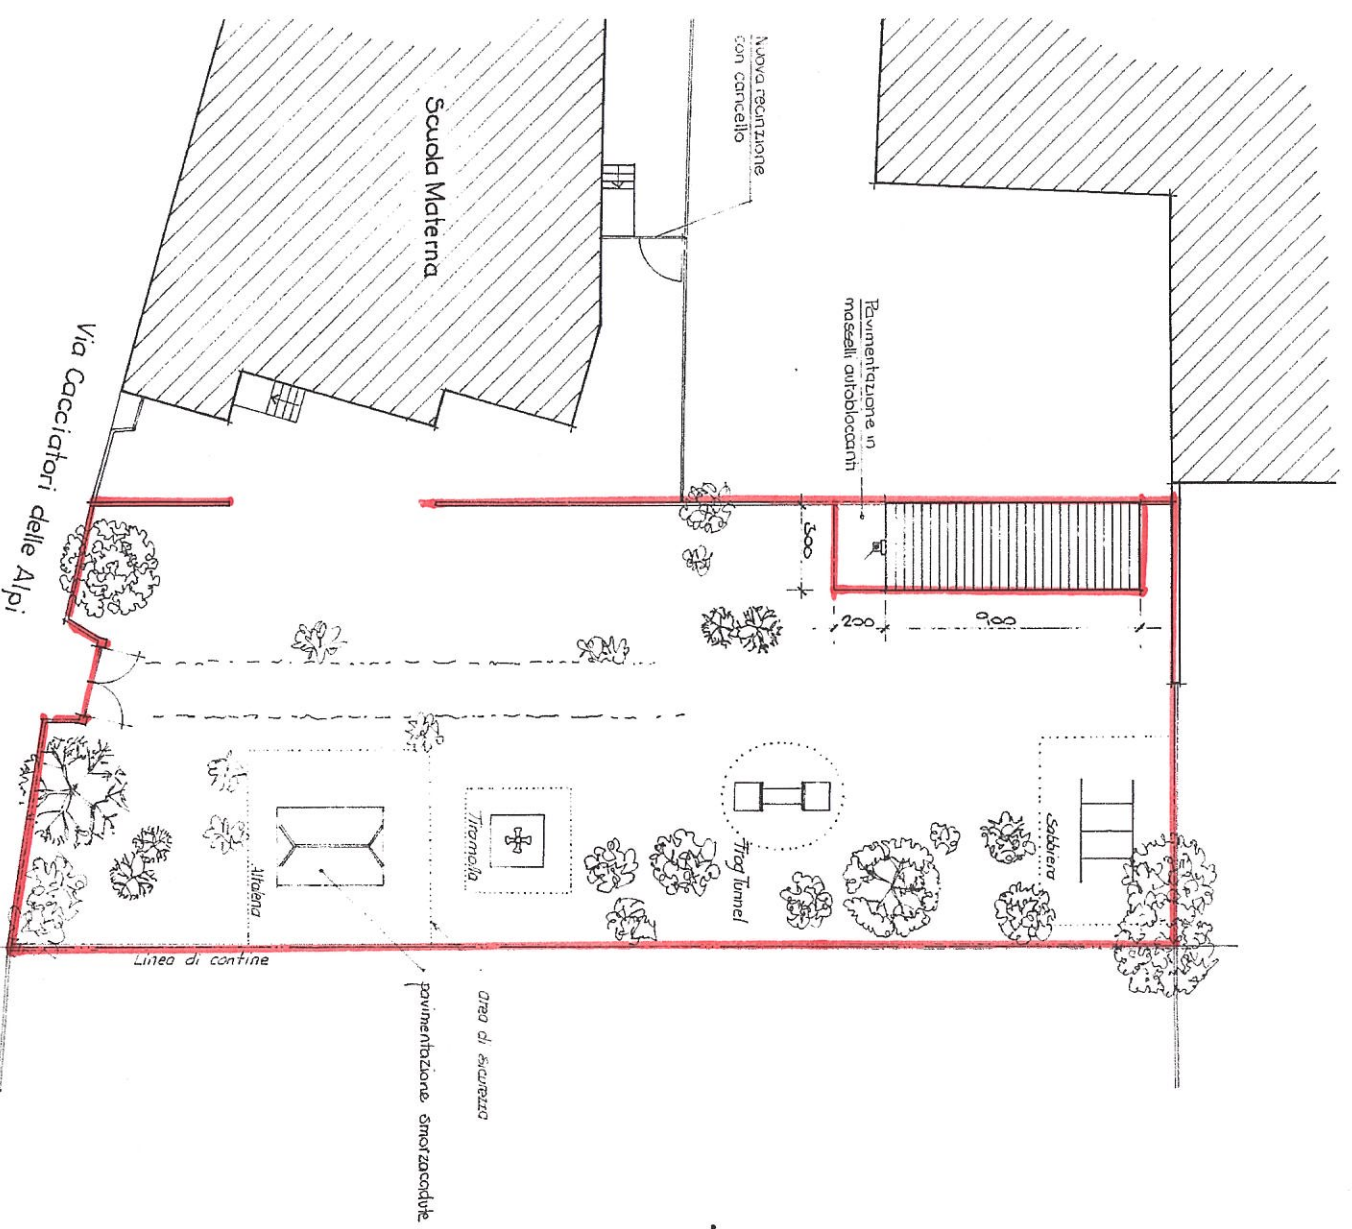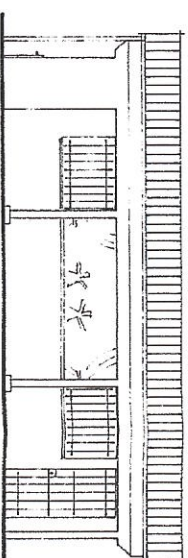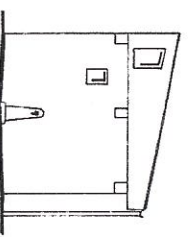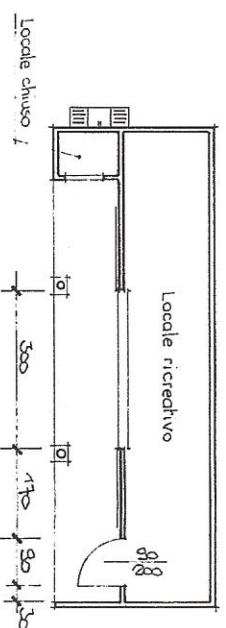

Planimetria

Scala 1:200