



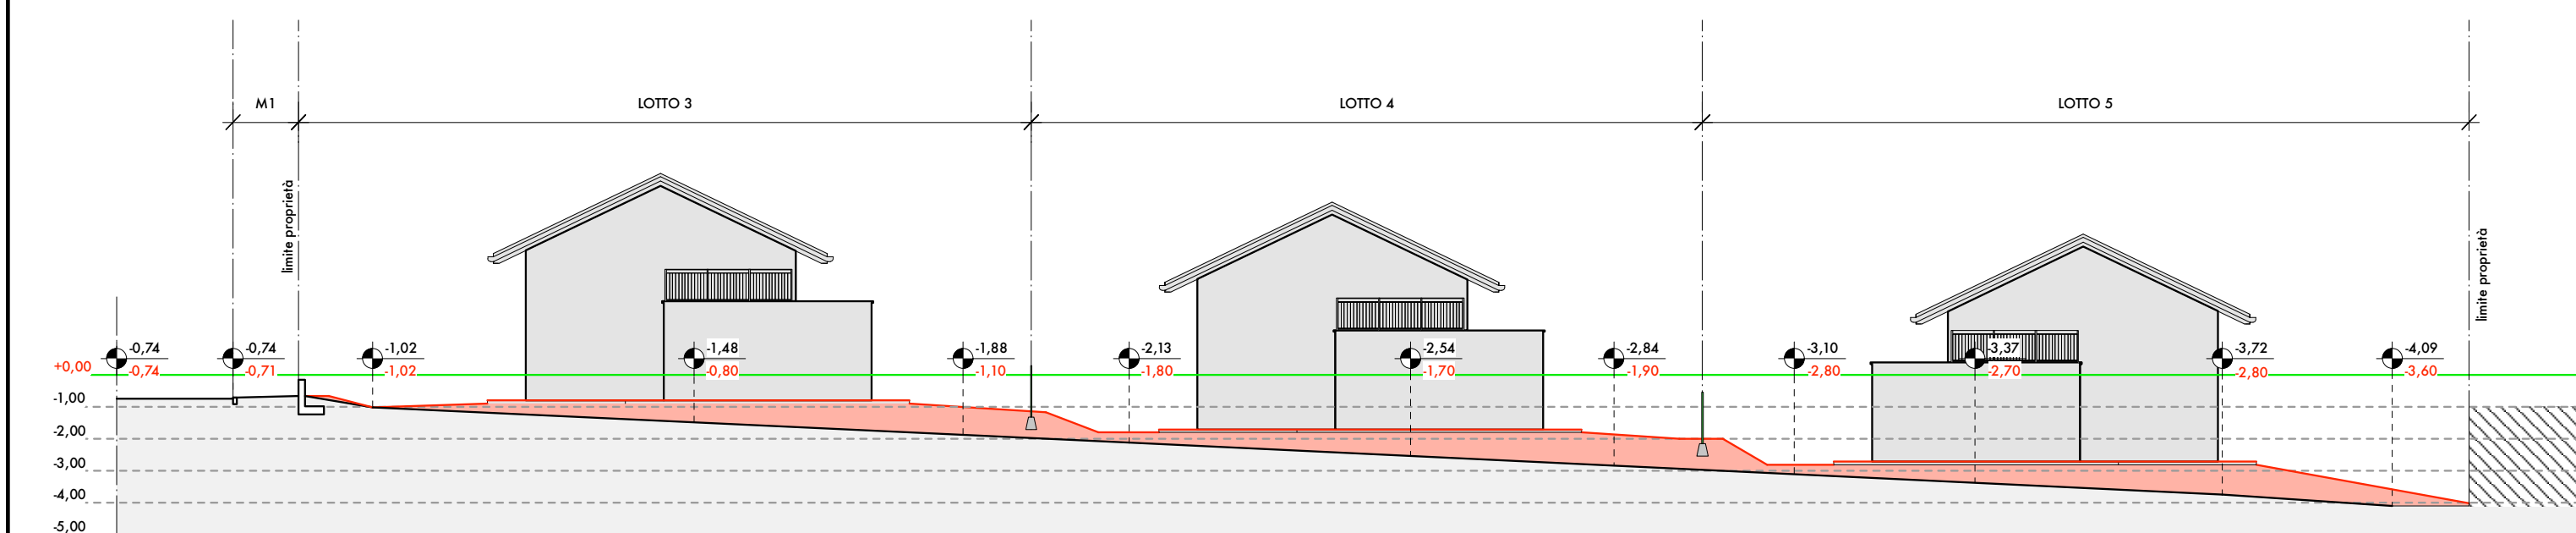


SEZIONE A - A 1 : 200

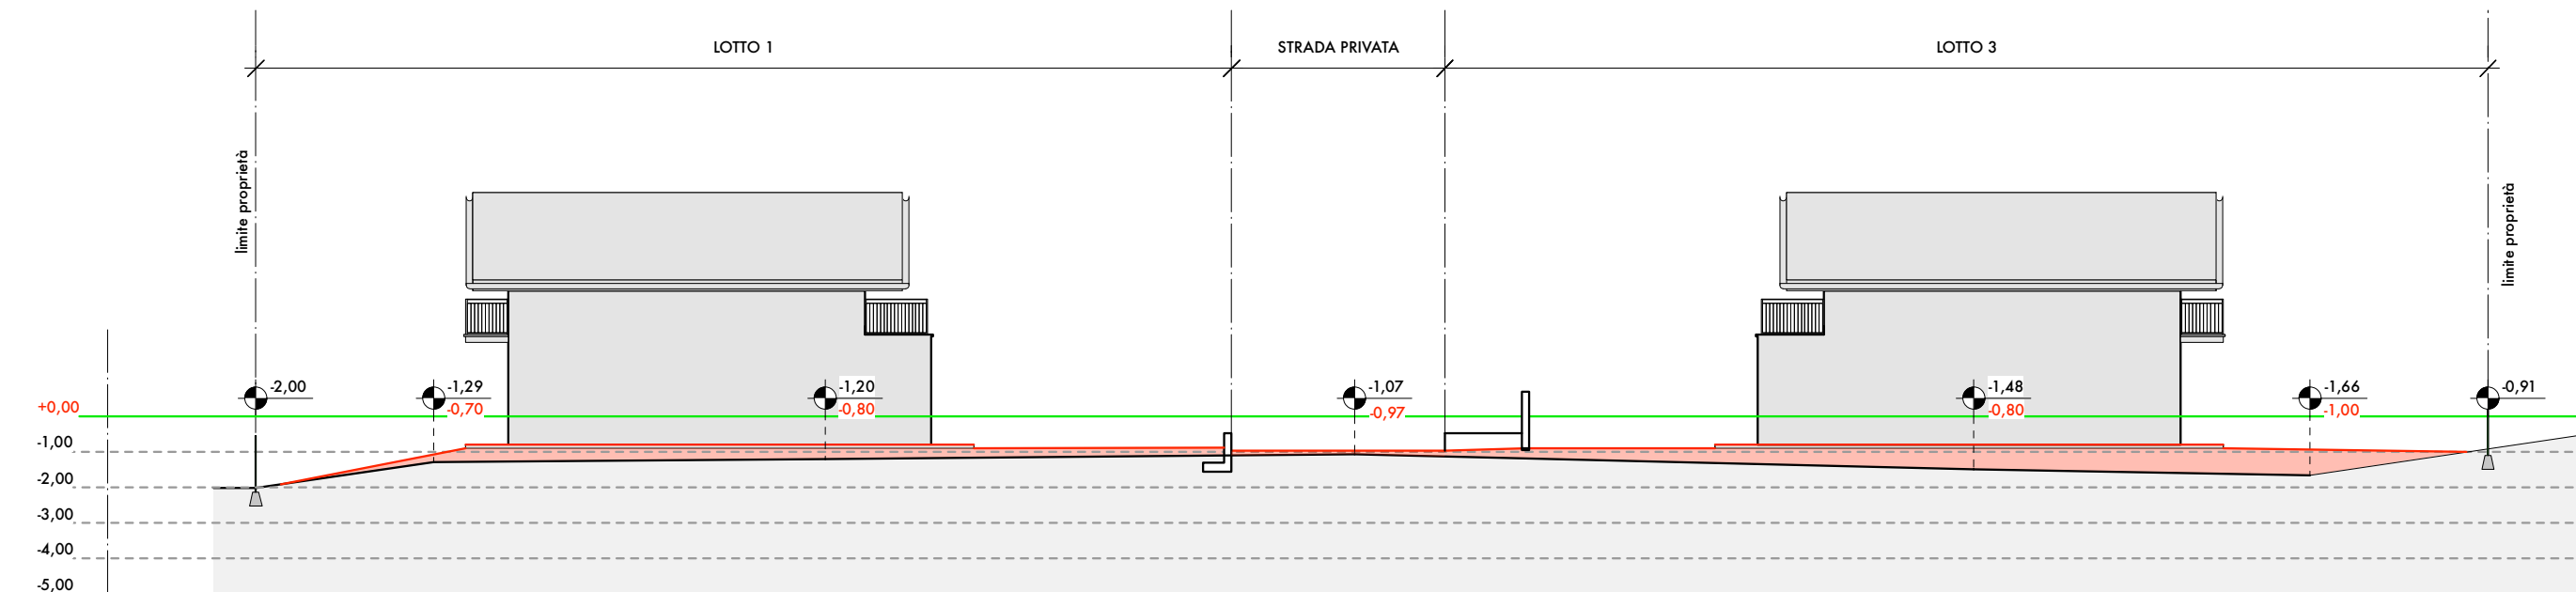


SEZIONE D - D 1 : 200


QUOTE COME DA SCIA DEL 13/01/2023
QUOTE IN PROGETTO

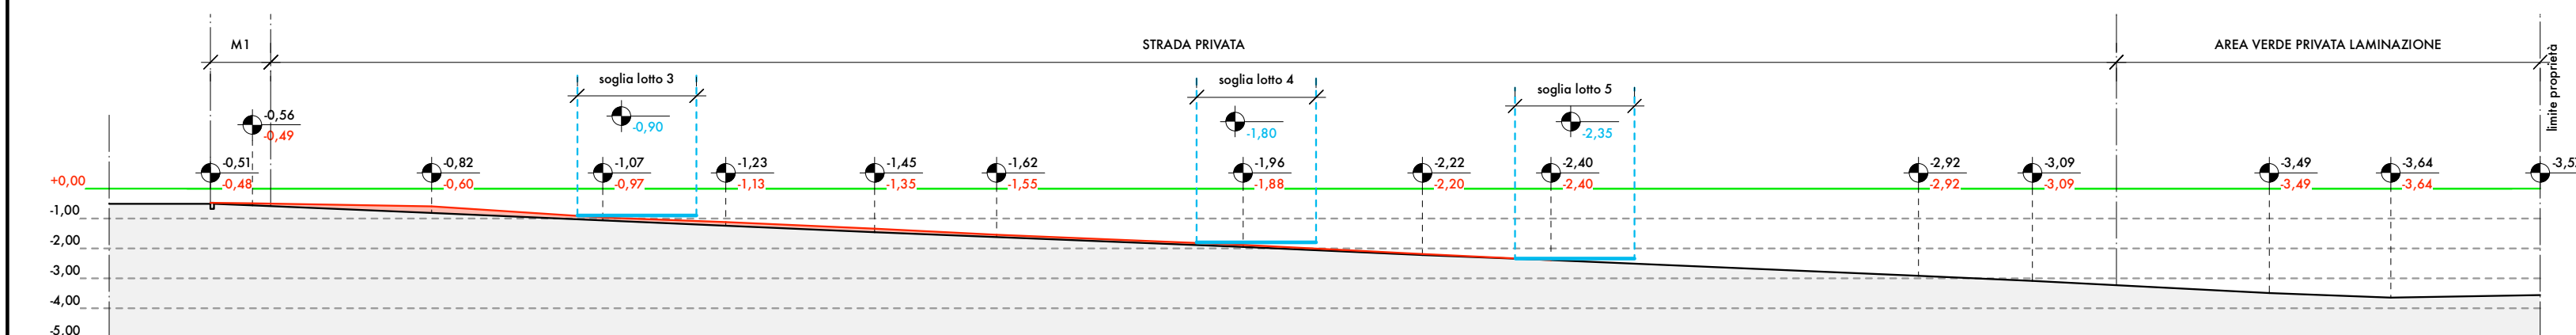


SEZIONE B - B 1 : 200

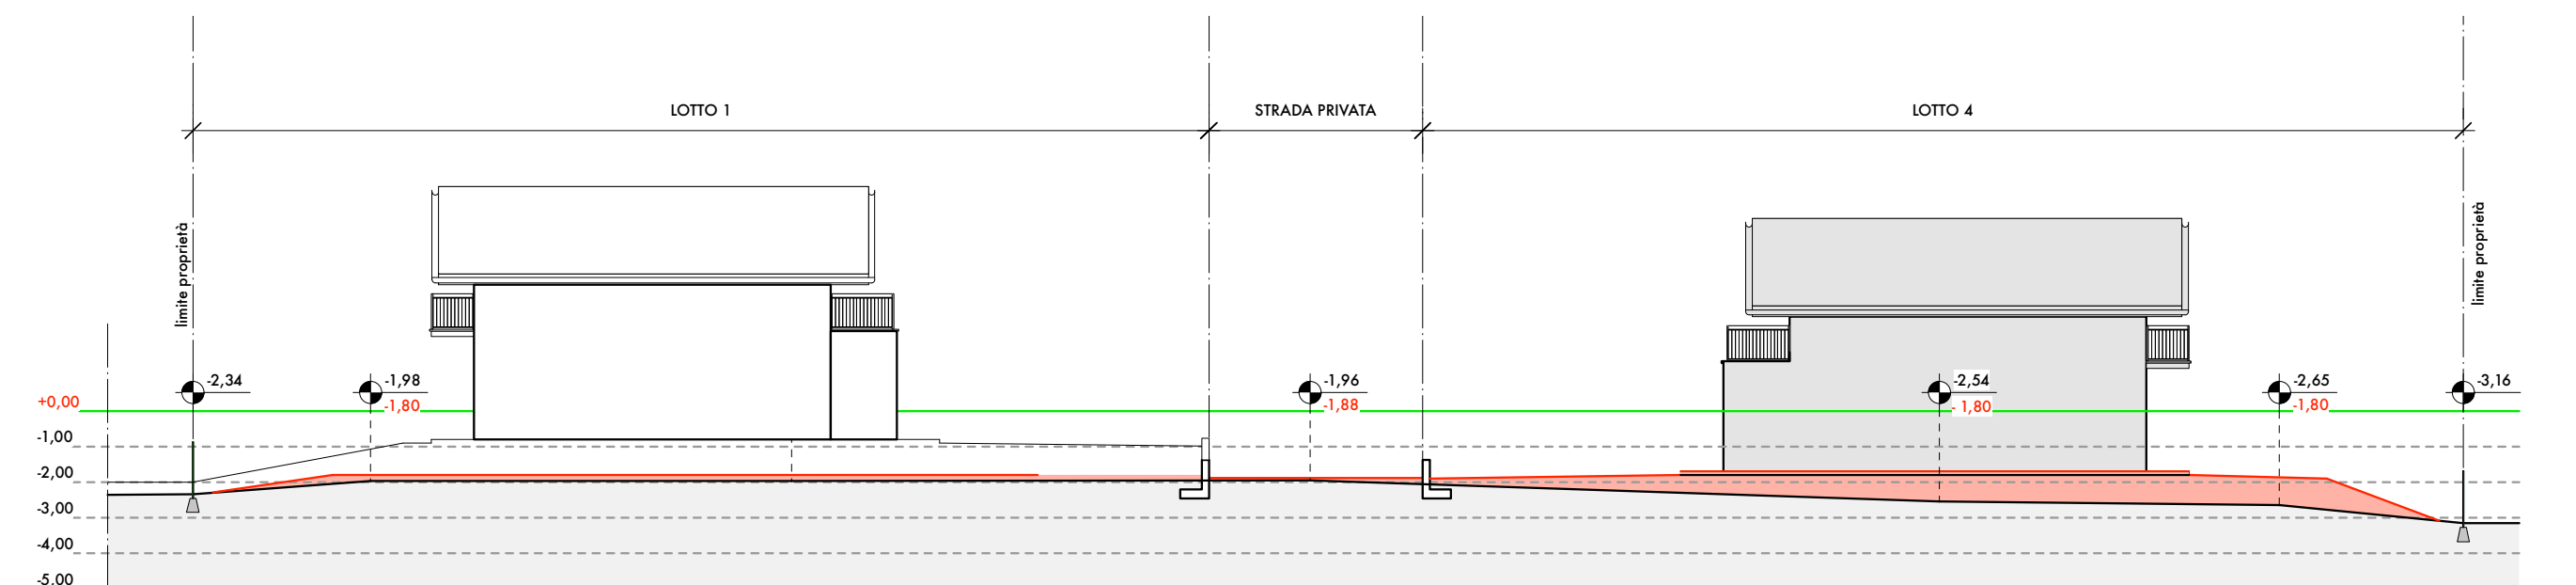

SEZIONE E - E 1 : 200

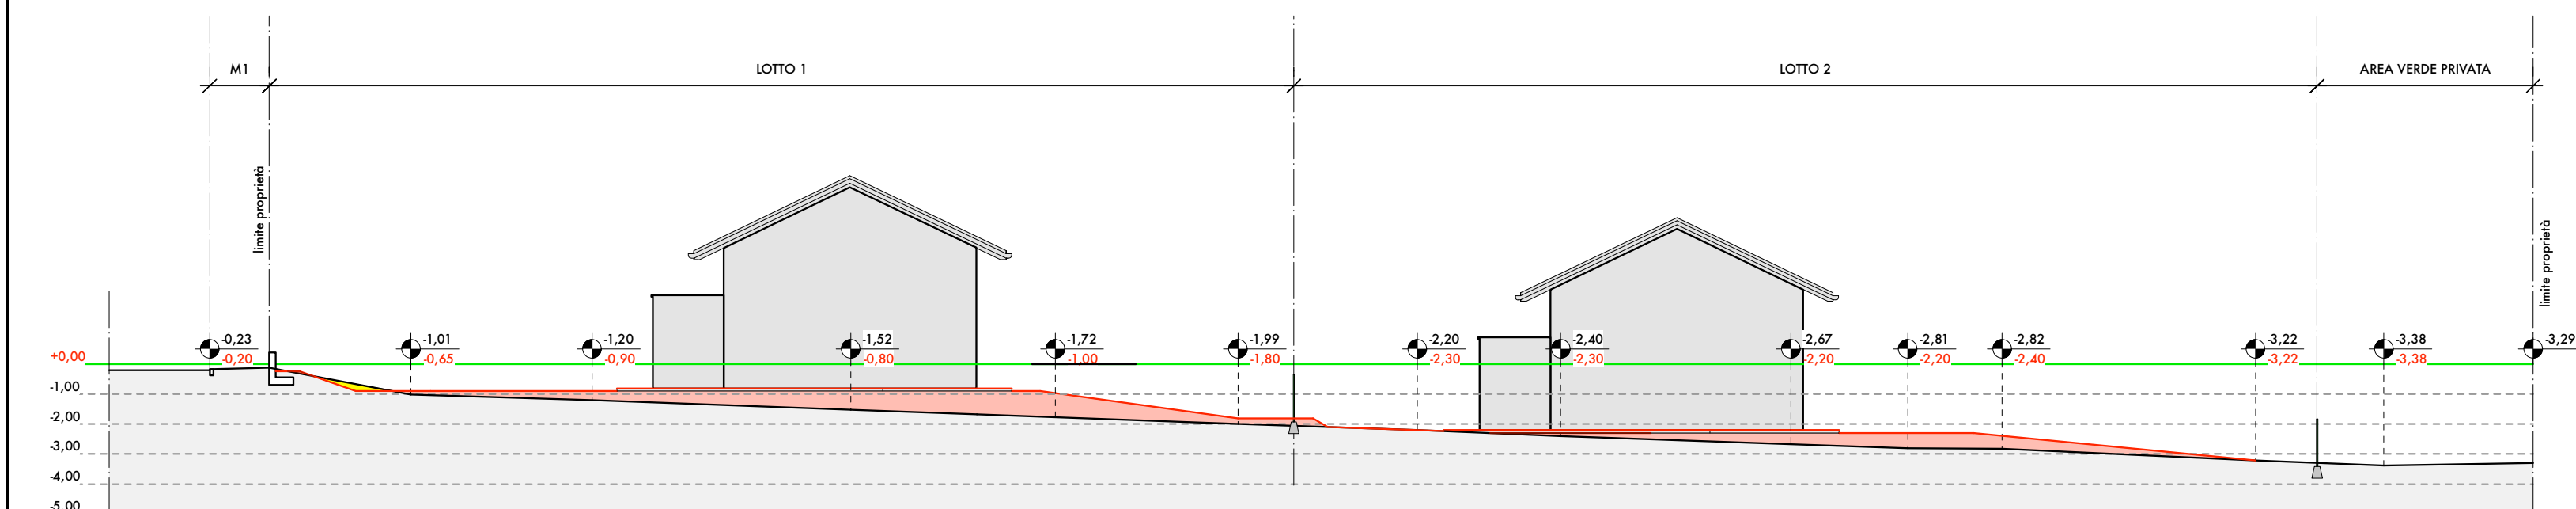

SEZIONE C - C 1 : 200

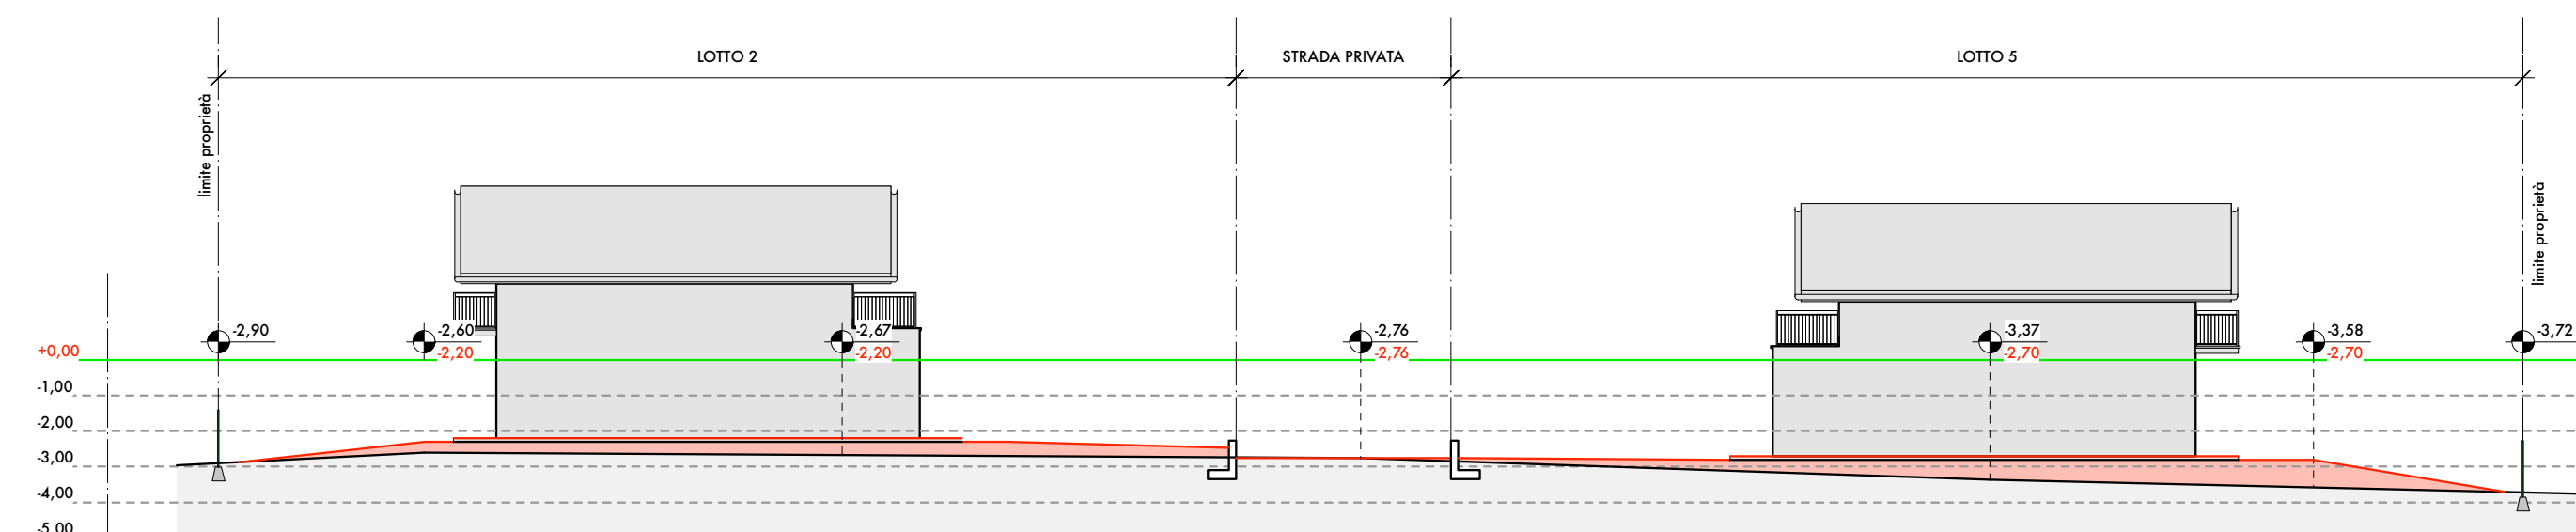

SEZIONE F - F 1 : 200

Esec.4

scala 1 : 200



Studio di Architettura
Luciano Mentasti
via Brennero n° 8
21046 Malnate (VA)
tel./fax 0332/427370

e-mail : mentastiluciano@gmail.com

IL PROGETTISTA - D. LAVORI

dott. arch. Luciano Mentasti
via Brennero n° 8
21046 MALNATE (VA)
tel. 0332/427370

LA PROPRIETA'

.....

PROPRIETA' :
Tibiletti Guido Antonio

PROGETTO :
progetto esecutivo per la realizzazione di opere pubbliche e private da realizzarsi in Malnate, via Montello snc, mapp. 11789 ed altri.

OGGETTO :
sezioni trasversali e longitudinali.