



C1


pianta 1 : 25

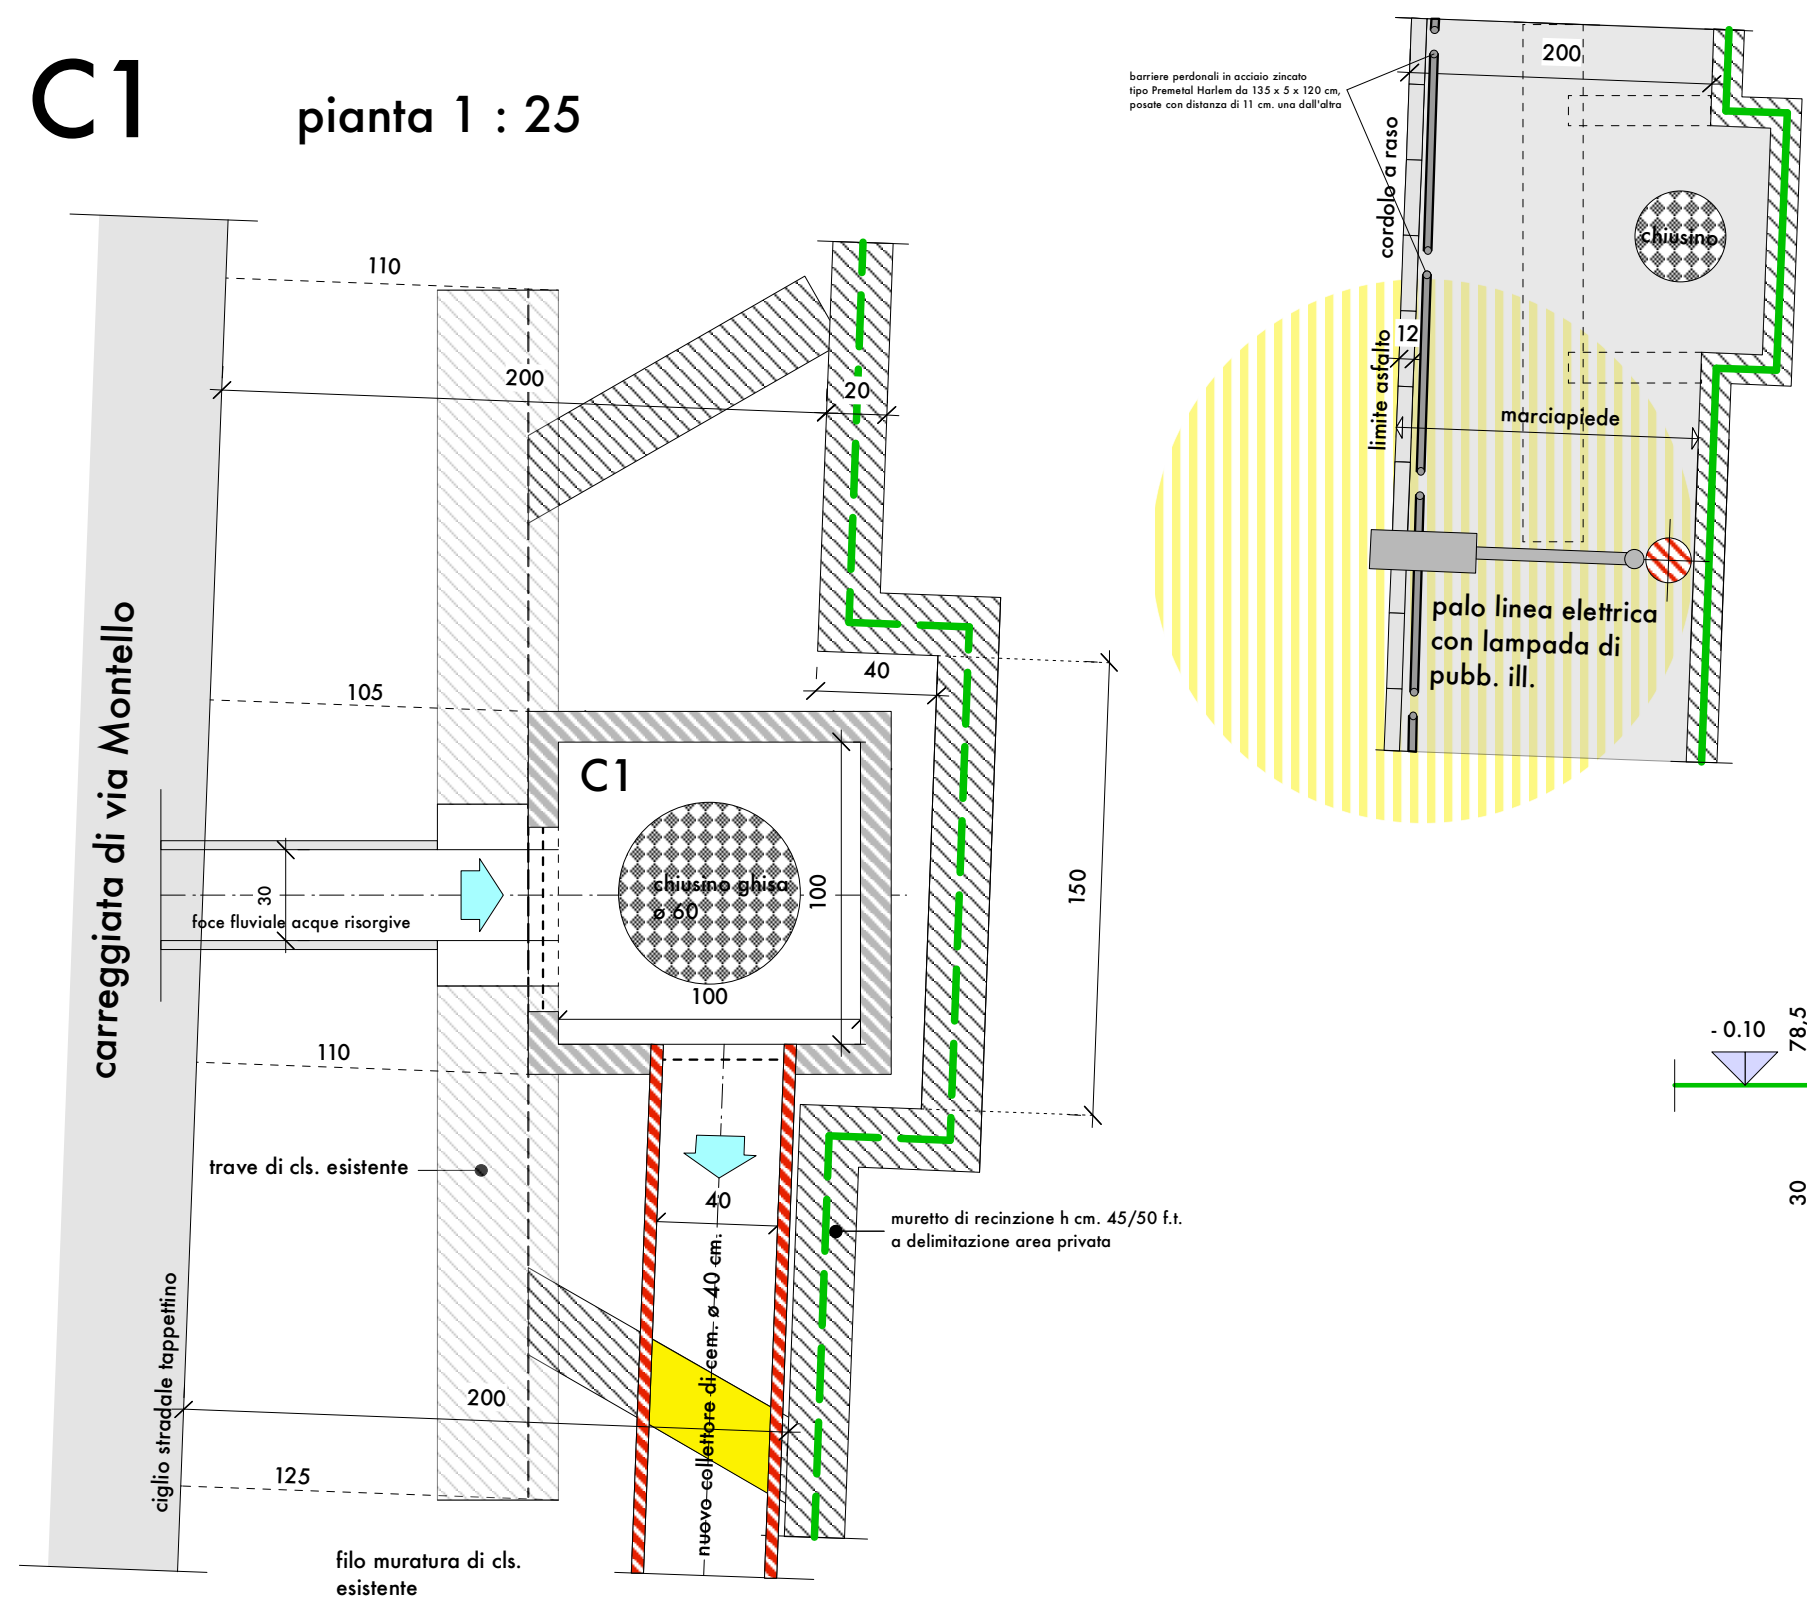

situazione recinzione
in quota: pianta 1 : 50

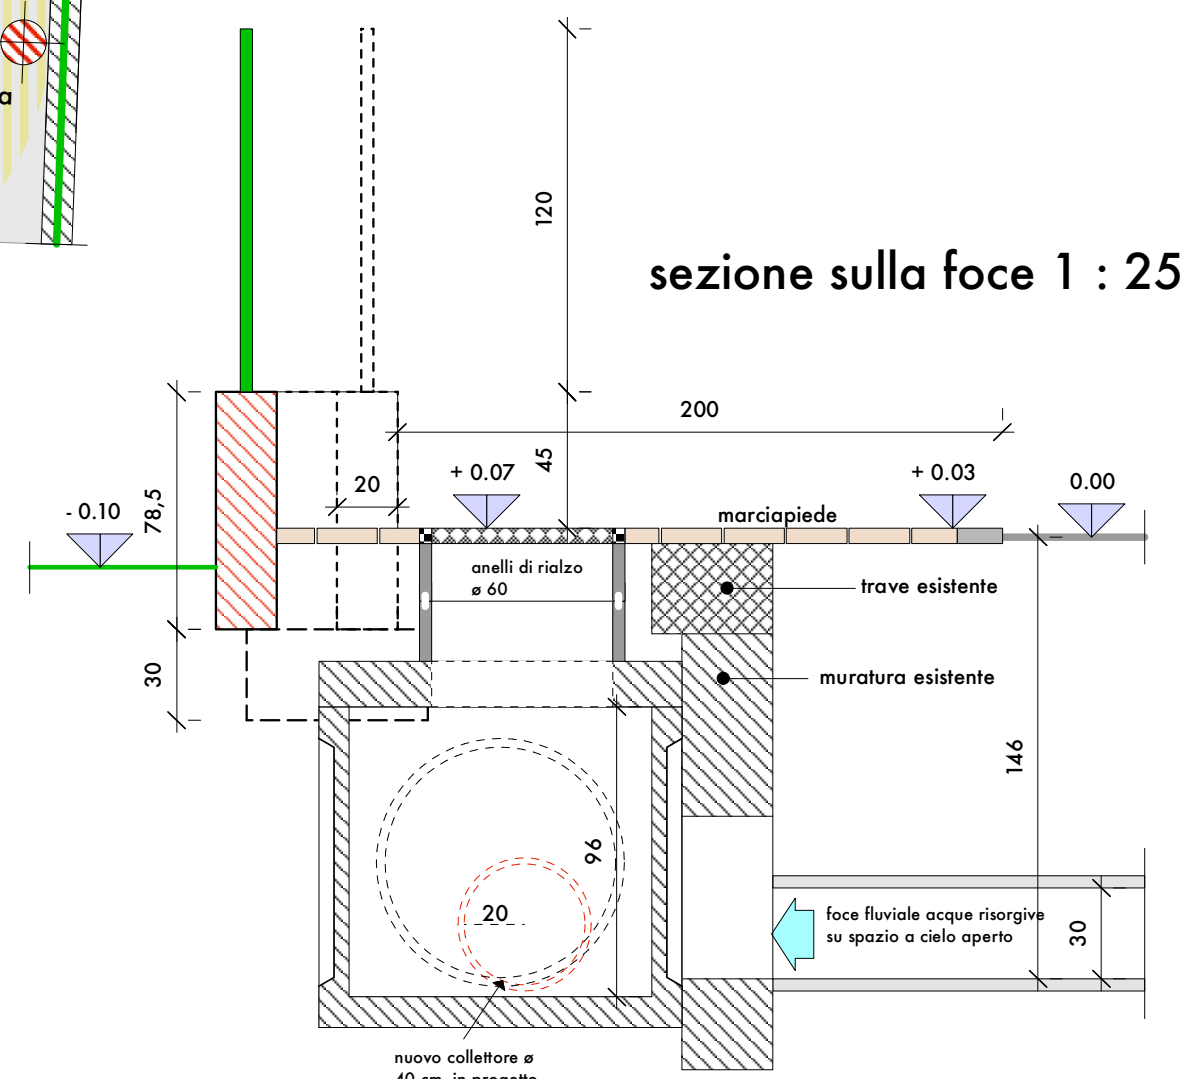


C2 e C3

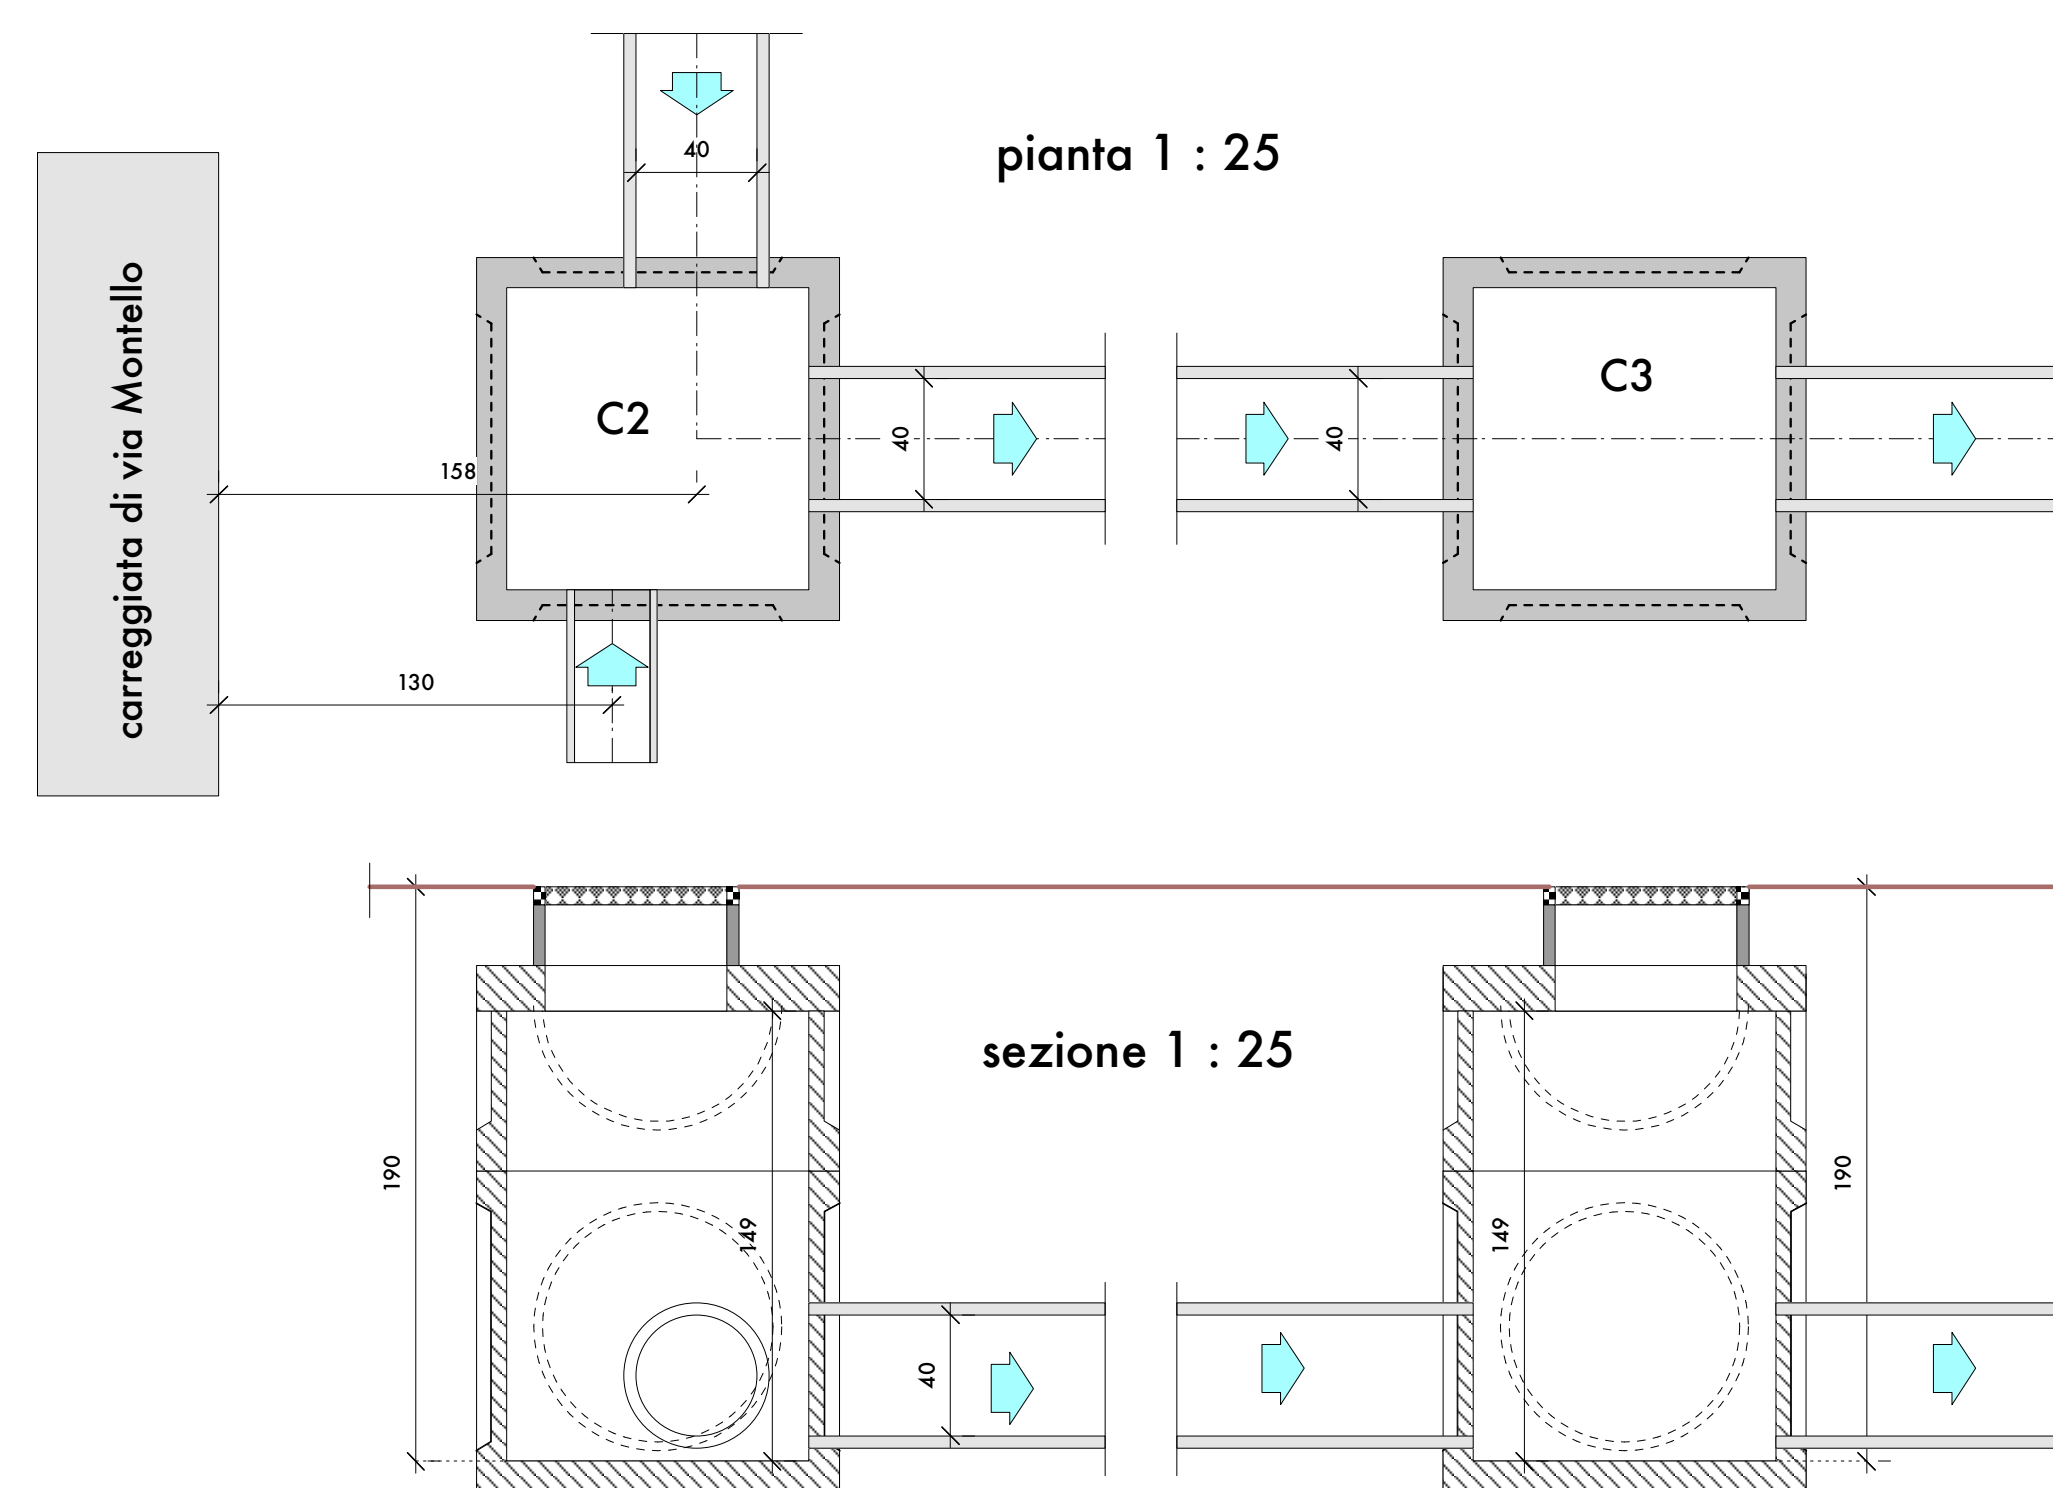

C4



pianta 1 : 25

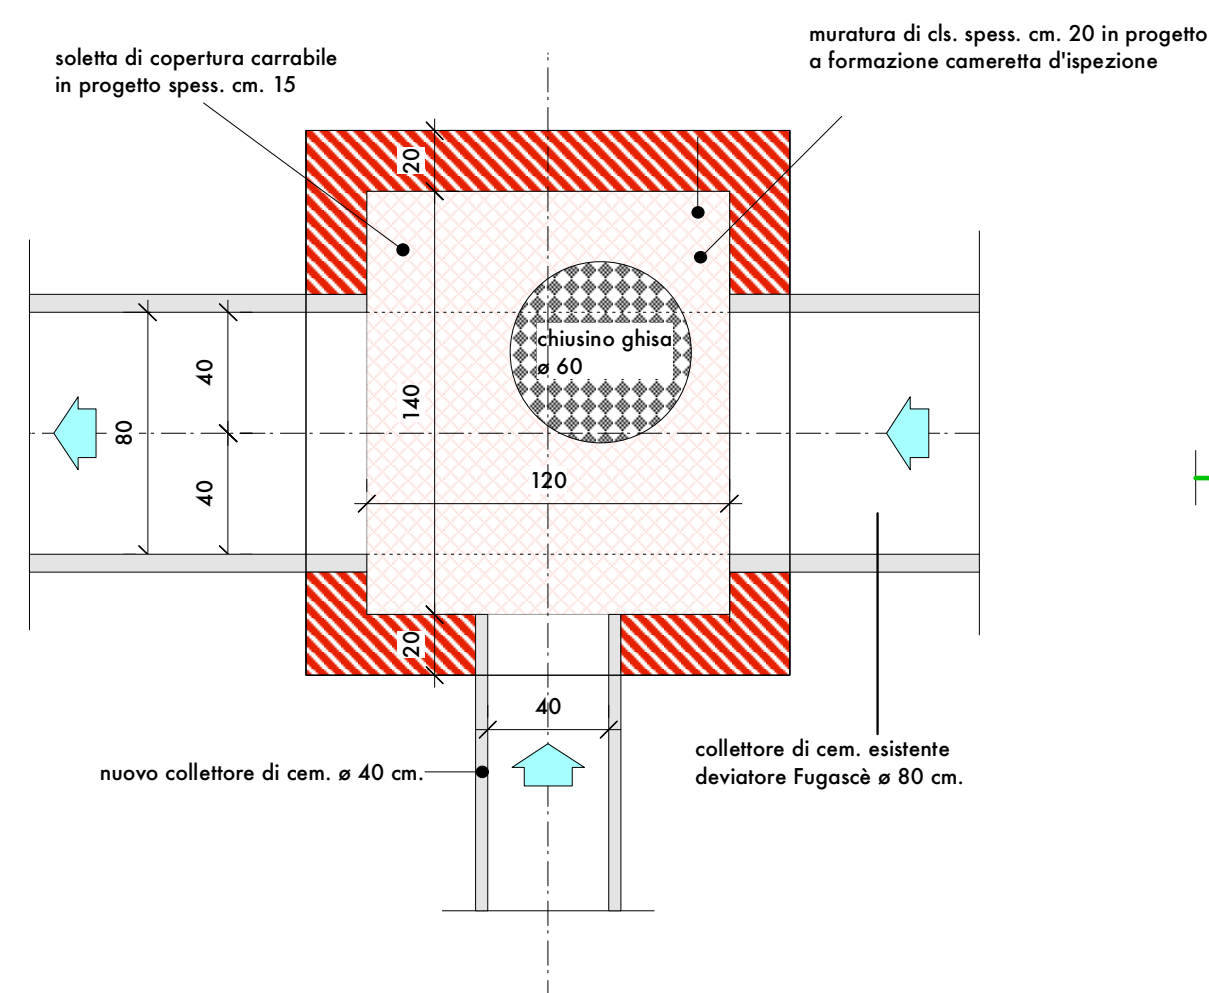

LEGENDA







sezione 1 : 25

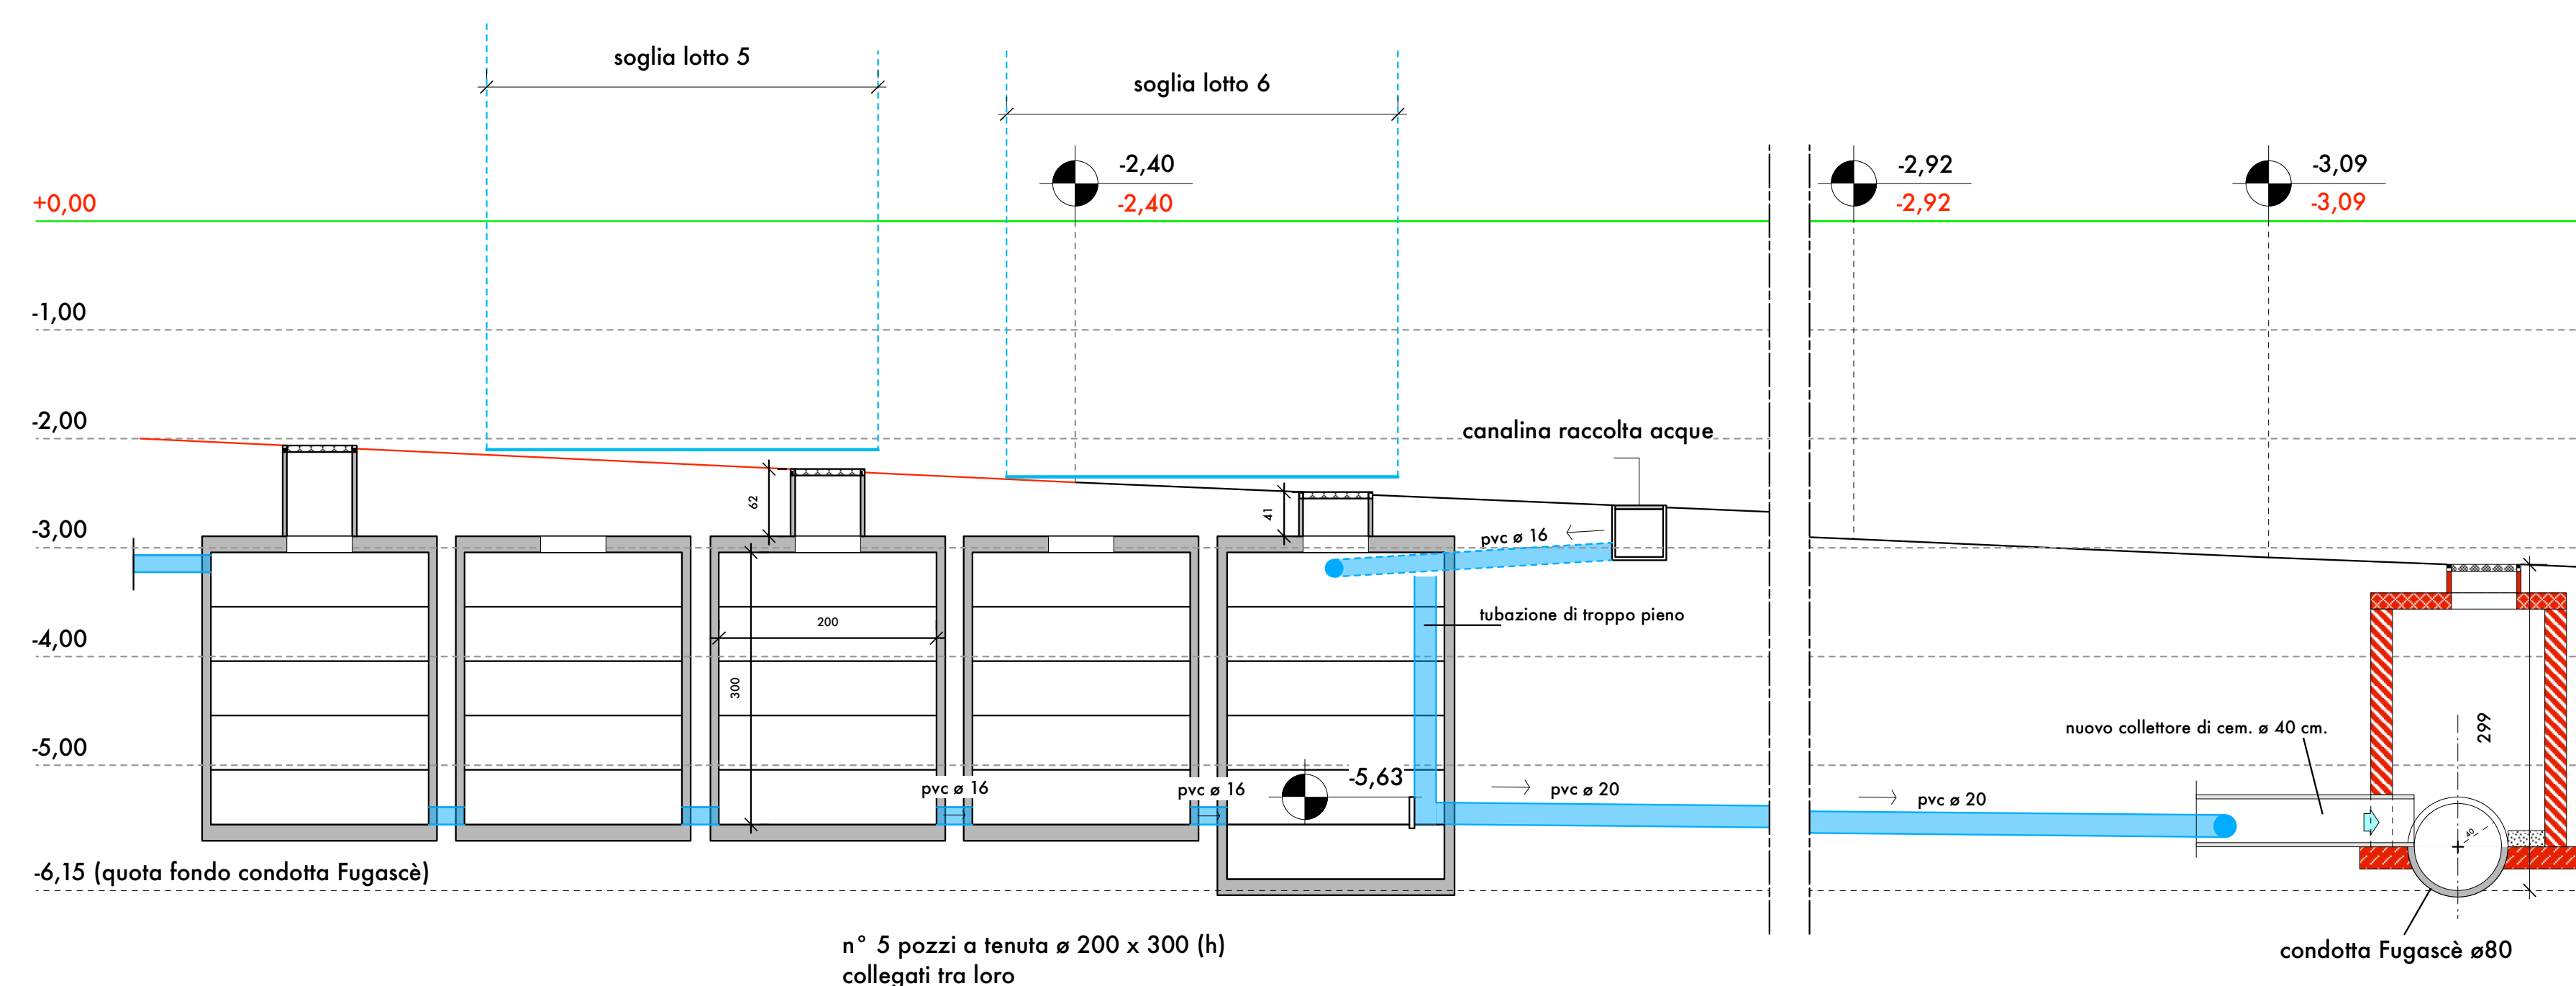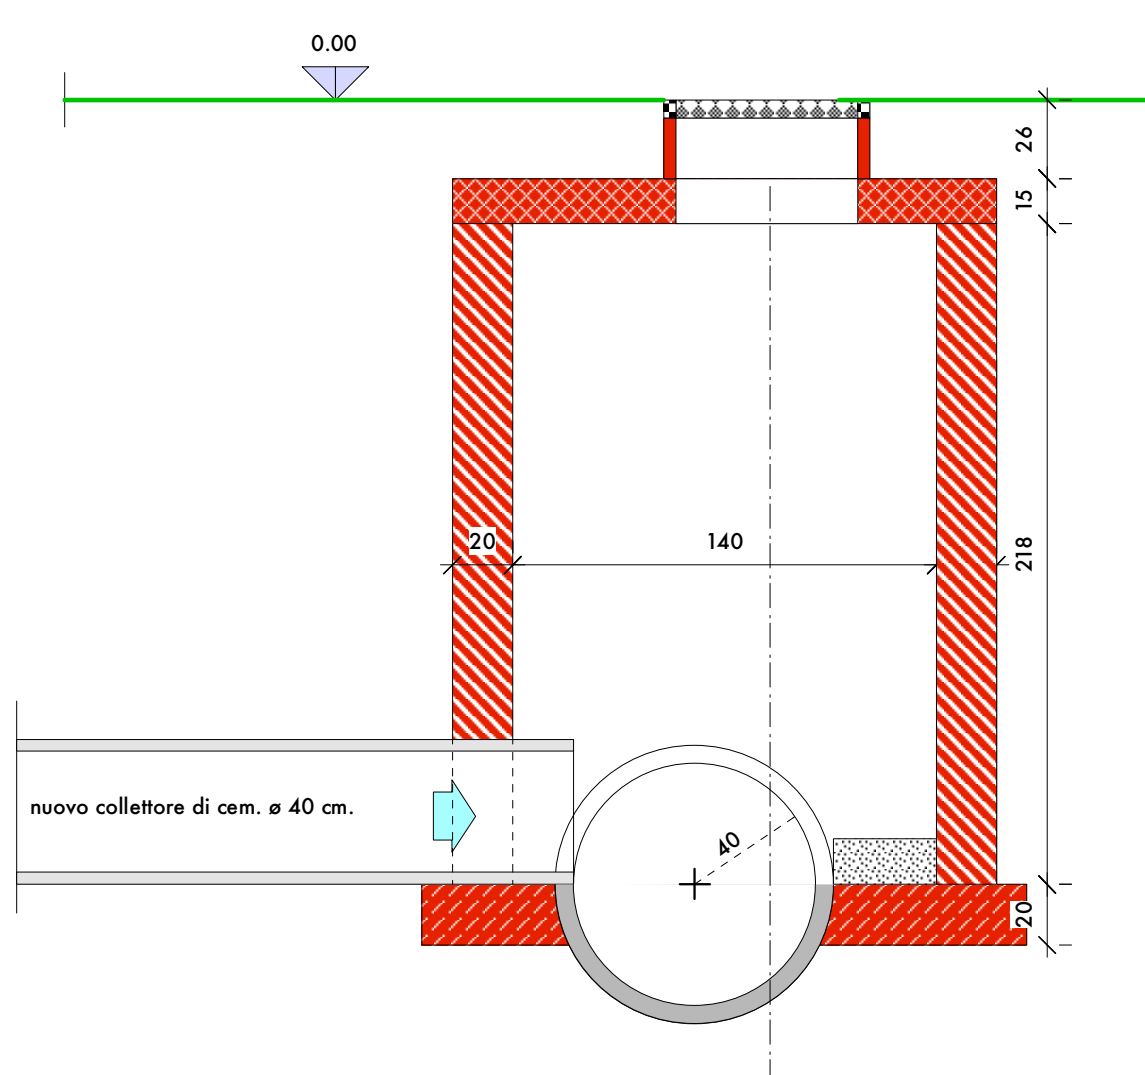

schema smaltimento acque stradali
sezione 1 : 50

M1


sezione tipo marciapiede sulla
via Montello 1 : 25

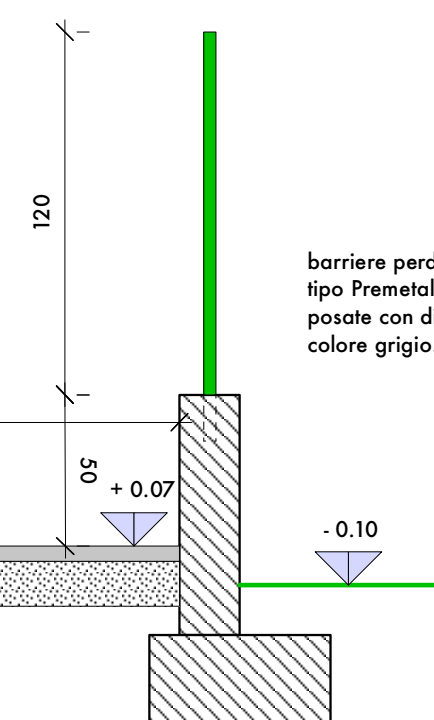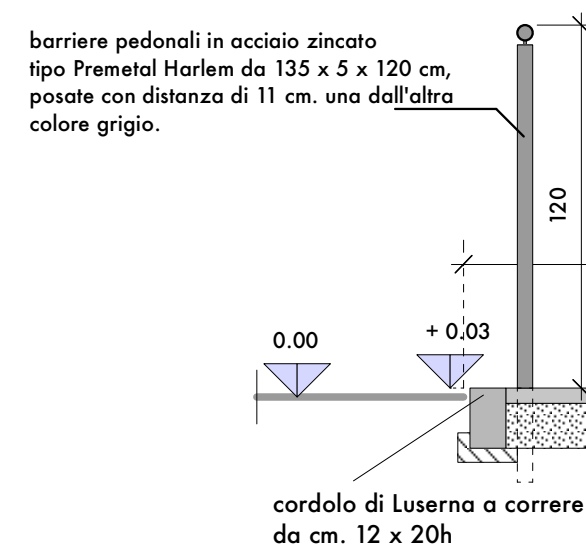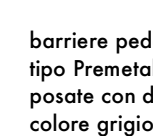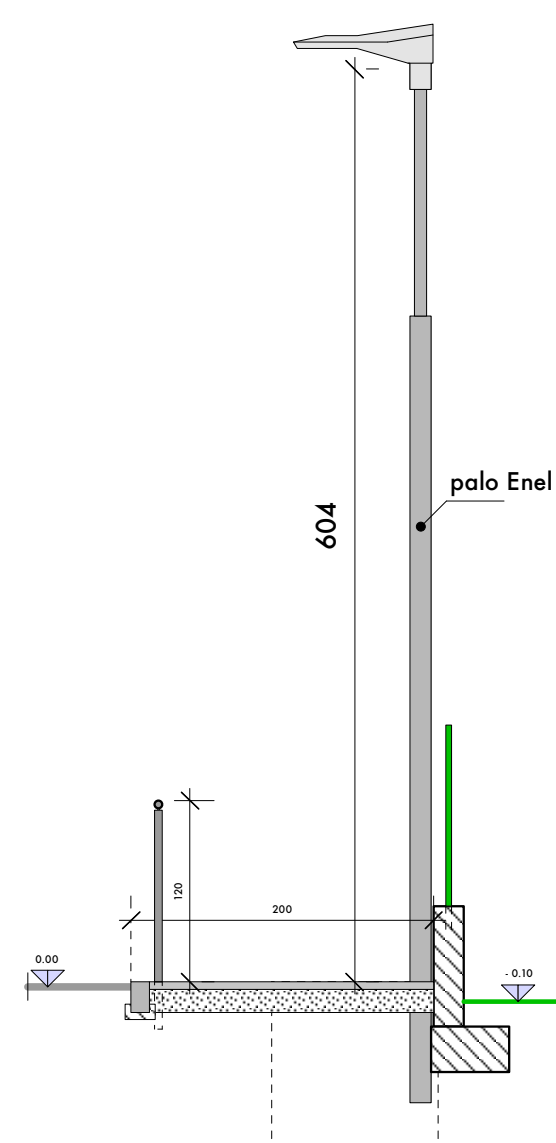

barriere perdonali in acciaio zincato
tipo Premetal Harlem da 135 x 5 x 120 cm,
posate con distanza di 11 cm. una dall'altra
colore grigio.

via Montello

pianta 1 : 25

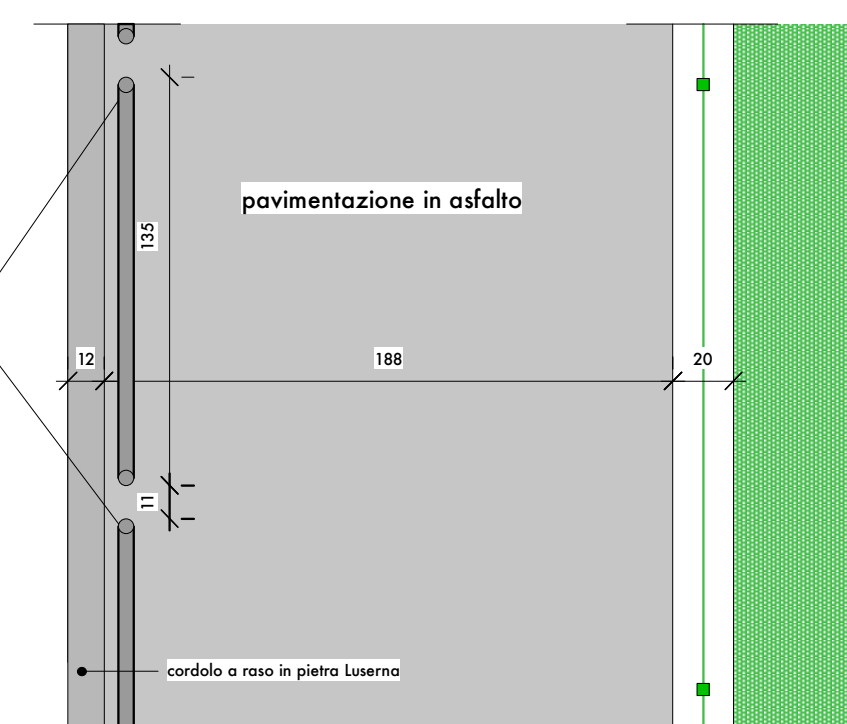

Esec.5

scala 1 : 25/50



Studio di Architettura
Luciano Mentasti
via Brennero n° 8
21046 Malnate (VA)
tel./fax 0332/427370

II PROGETTISTA - D. LAVORI
dott. arch. Luciano Mentasti
via Brennero n°8
21046 MALNATE (VA)
tel. 0332/427370

LA PROPRIETÀ

PROPRIETA' :
Tibiletti Guido Antonio

PROGETTO :
progetto esecutivo per la realizzazione di opere pubbliche e private da realizzarsi in Malnate, via Montello snc, mapp. 11789 ed altri.

OGGETTO :
particolari costruttivi marciapiede, pozzetti e pozzi perdenti.