
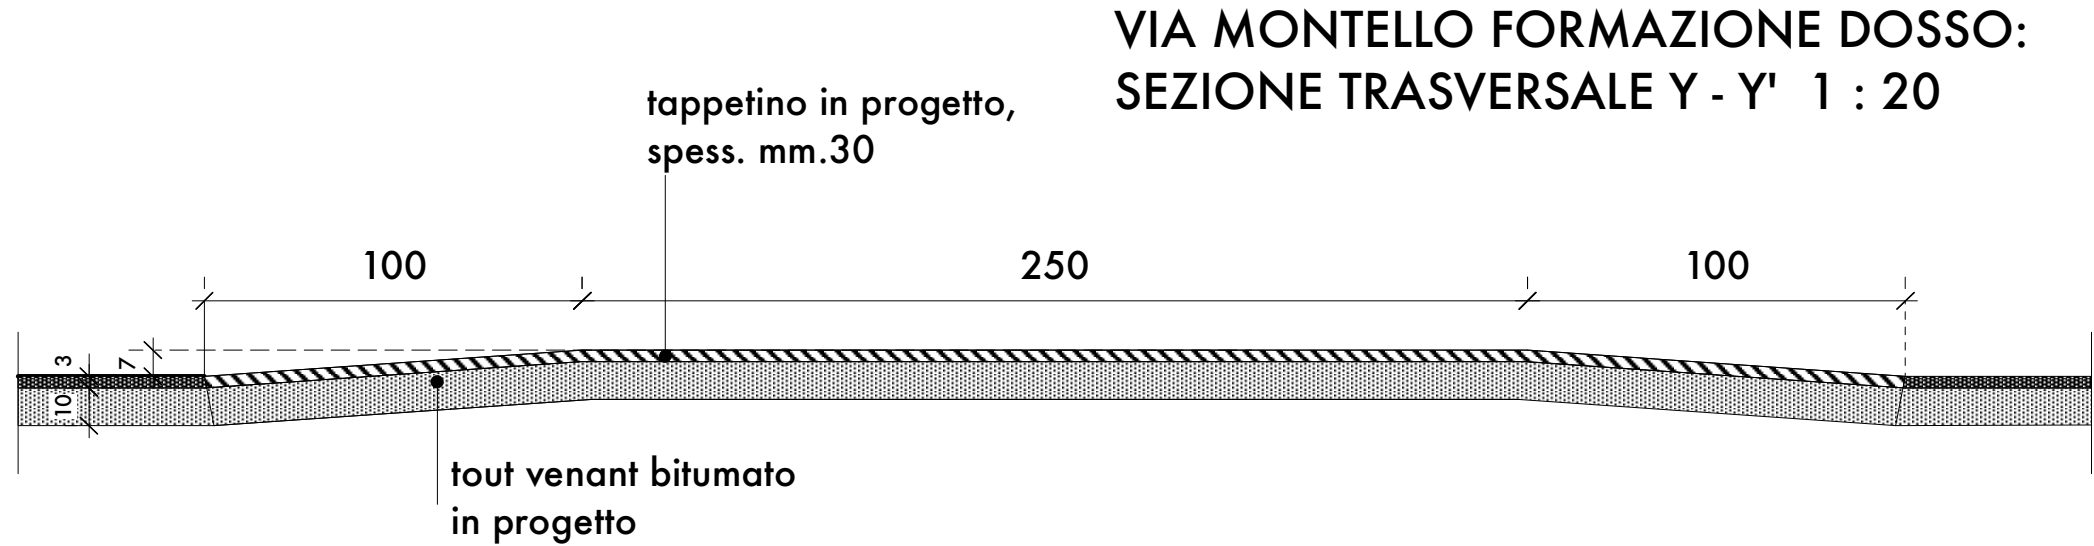


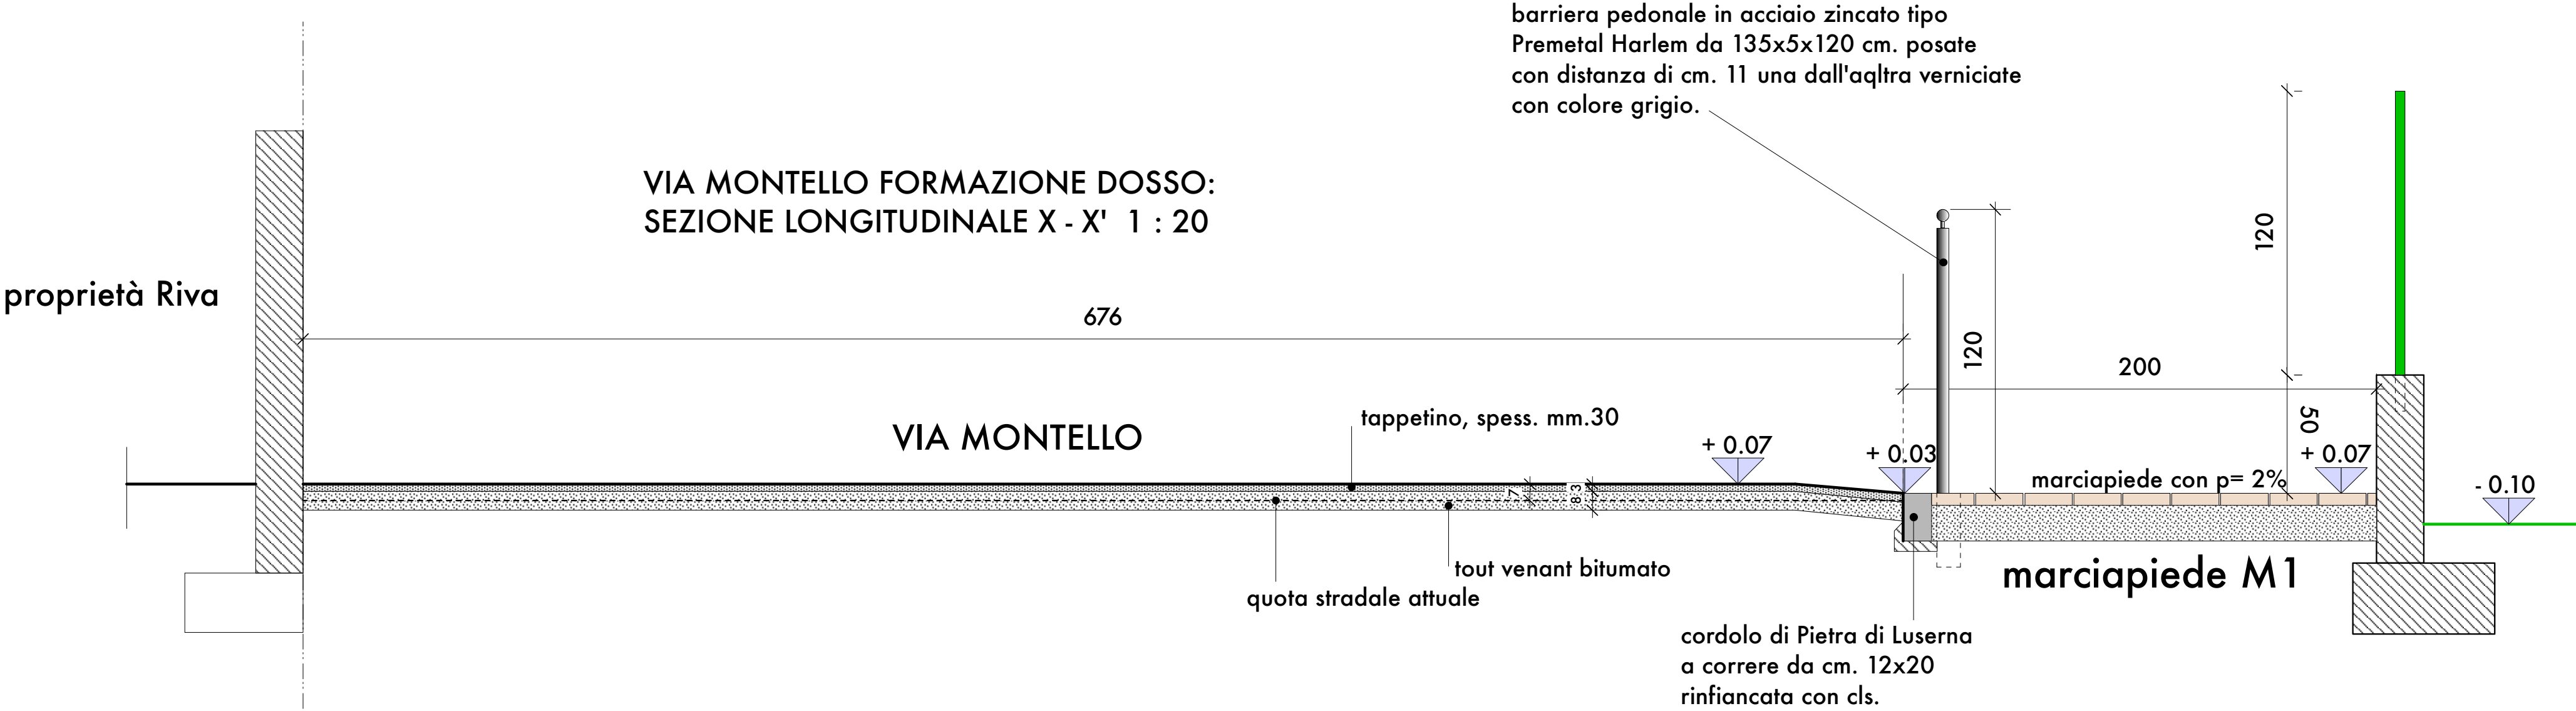

Esec.6	Il PROGETTISTA - D. LAVORI dott. arch. Luciano Mentasti via Brennero n° 8 21046 MALNATE (VA) tel. 0332/427370	LA PROPRIETA'
	scala 1 : 20	
 Studio di Architettura Luciano Mentasti via Brennero n° 8 21046 Malnate (VA) tel./fax 0332/427370 e-mail : mentastiluciano@gmail.com	PROPRIETA' : Tibiletti Guido Antonio	
	PROGETTO : progetto esecutivo per la realizzazione di opere pubbliche e private da realizzarsi in Malnate, via Montello snc, mapp. 11789 ed altri.	
	OGGETTO : particolari costruttivi dosso in asfalto.	