




PdR21d.2_Quadro urbanistico S-E

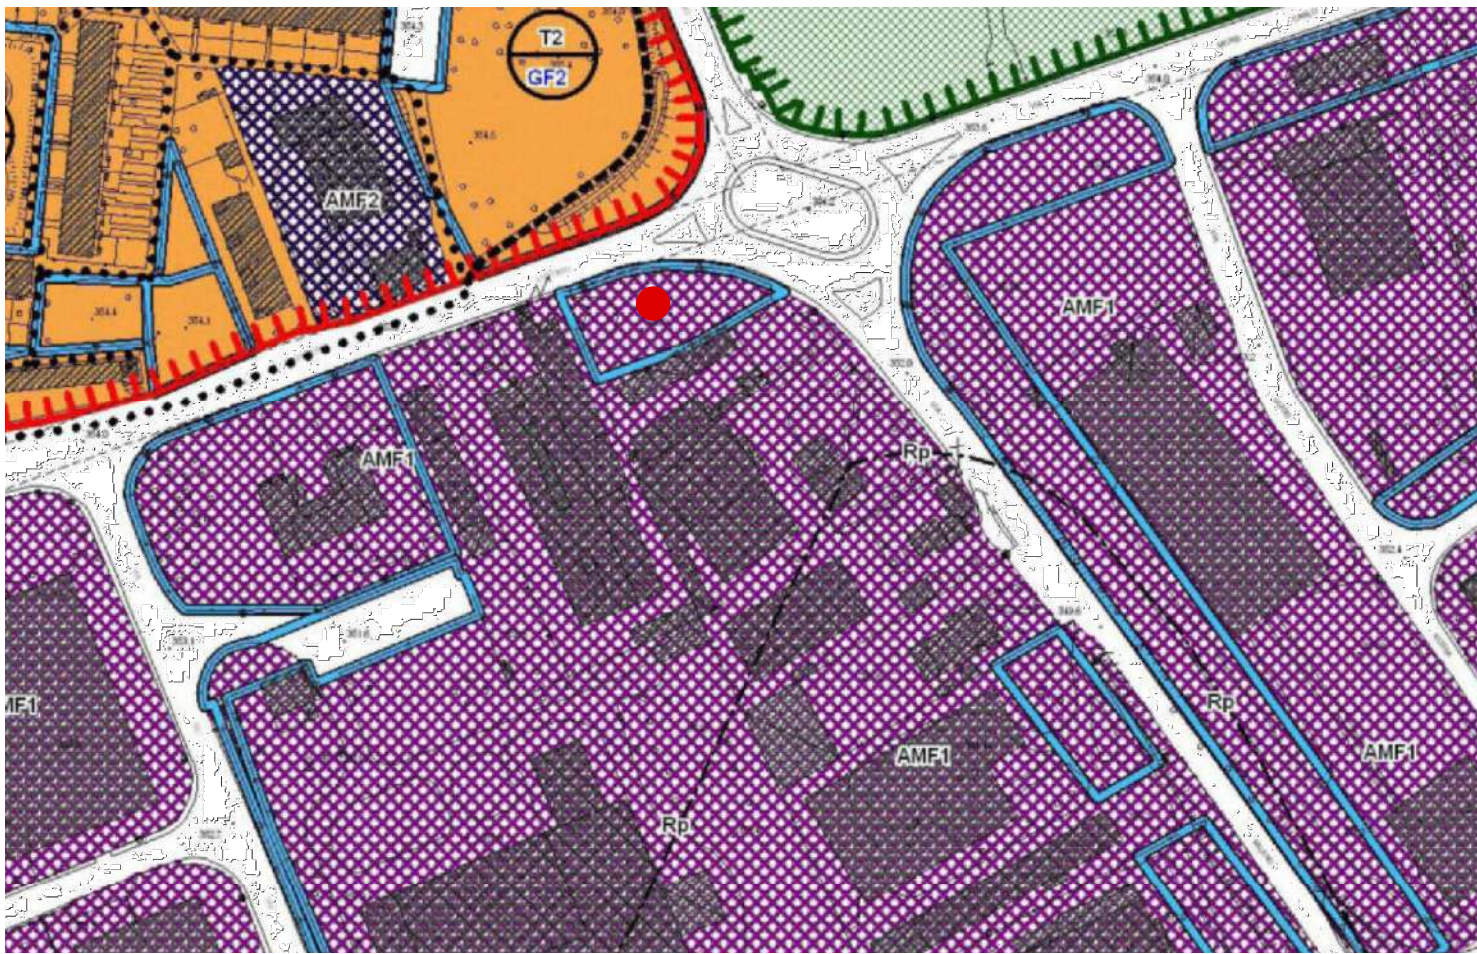

PdR20.1_Quadro dei vincoli

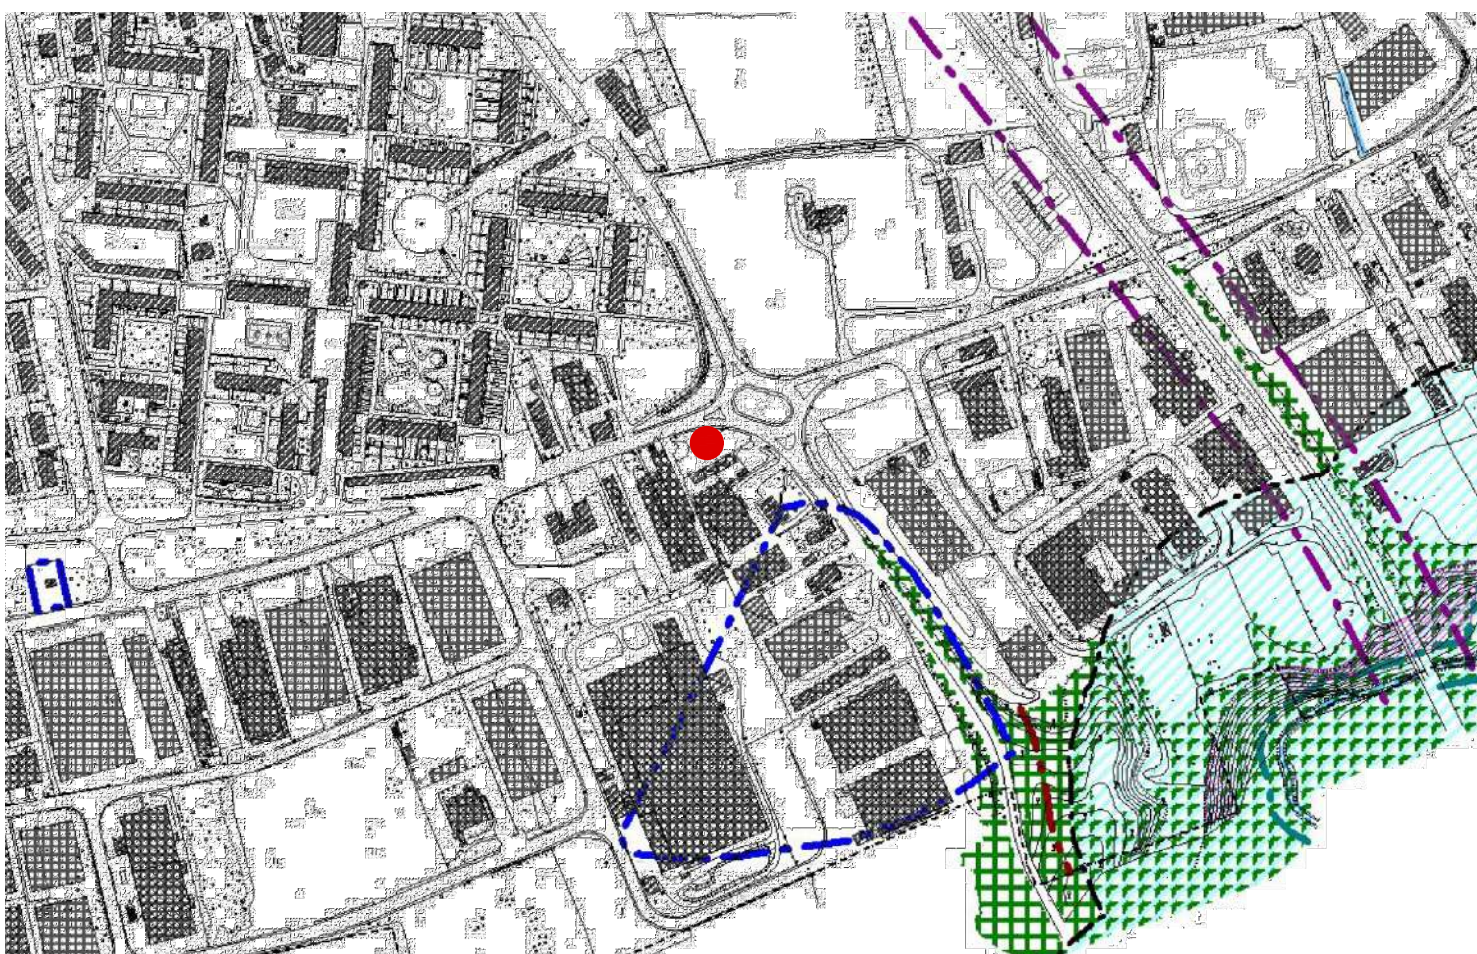

PdR22a.2_Quadro del paesaggio

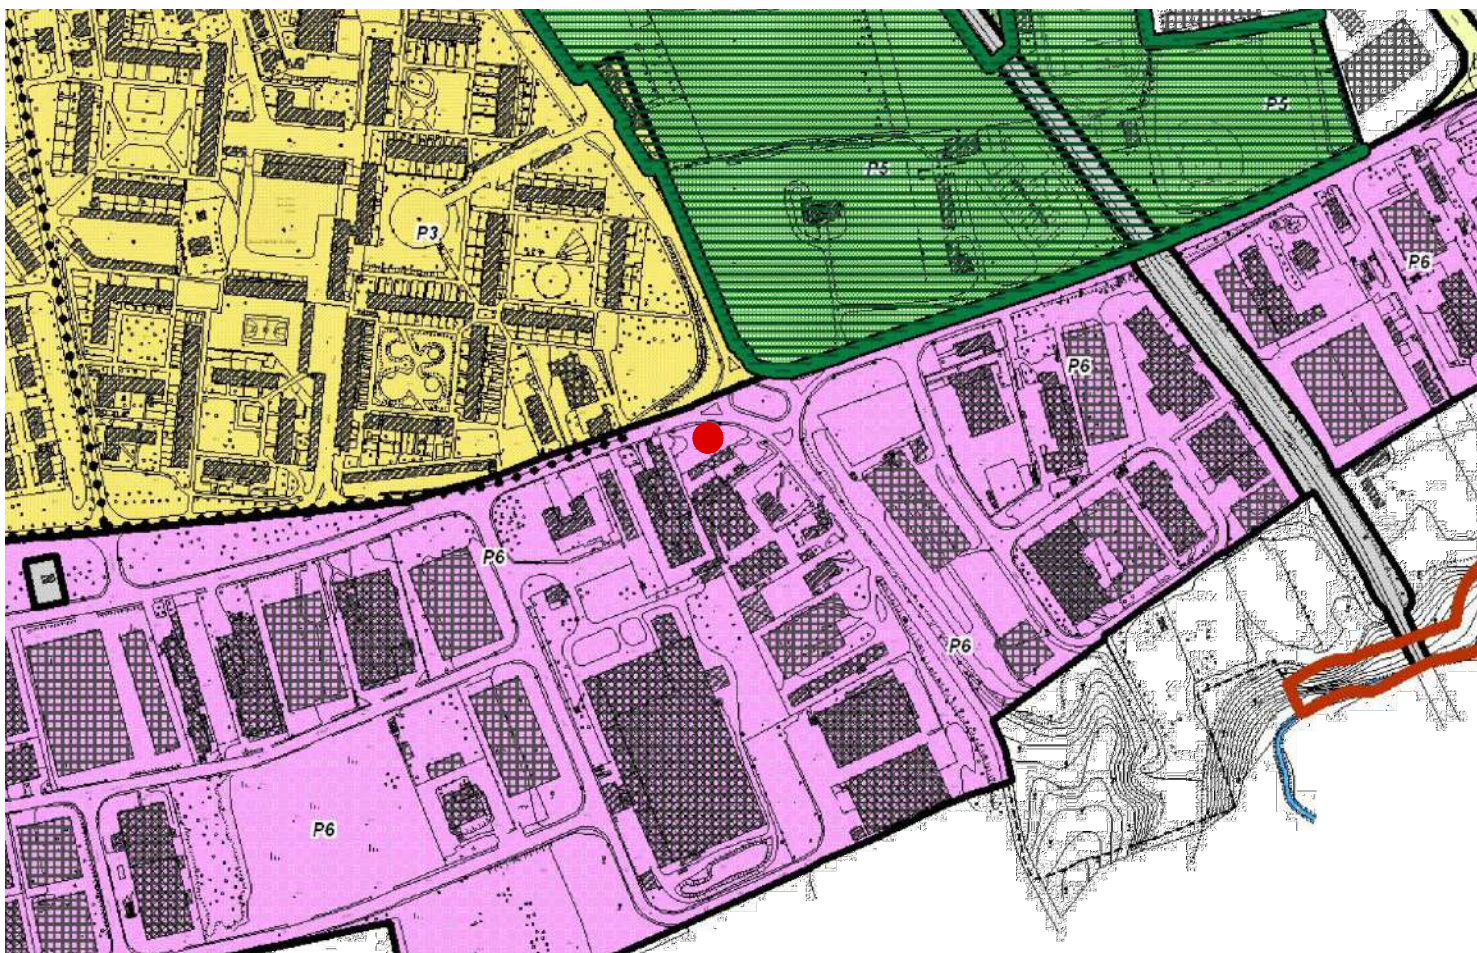

legenda

- Localizzazione intervento
- AMF1: per attività secondarie e terziarie
- Aree disciplinate dal piano dei servizi

legenda PdR20.1_Quadro dei vincoli

- Fascia di rispetto dei pozzi ad uso idropotabile (pozzo 21- codice provincia PO1209602100T0)

legenda PdR22a.2_Quadro del paesaggio

- P6: paesaggio dell'industria


legenda Estratto di mappa catastale

- Proprietà Spesa Intelligente S.p.a.
- Proprietà Alan Pet S.r.l.
- Proprietà Comune di Malnate

ortofoto



estratto di mappa catastale

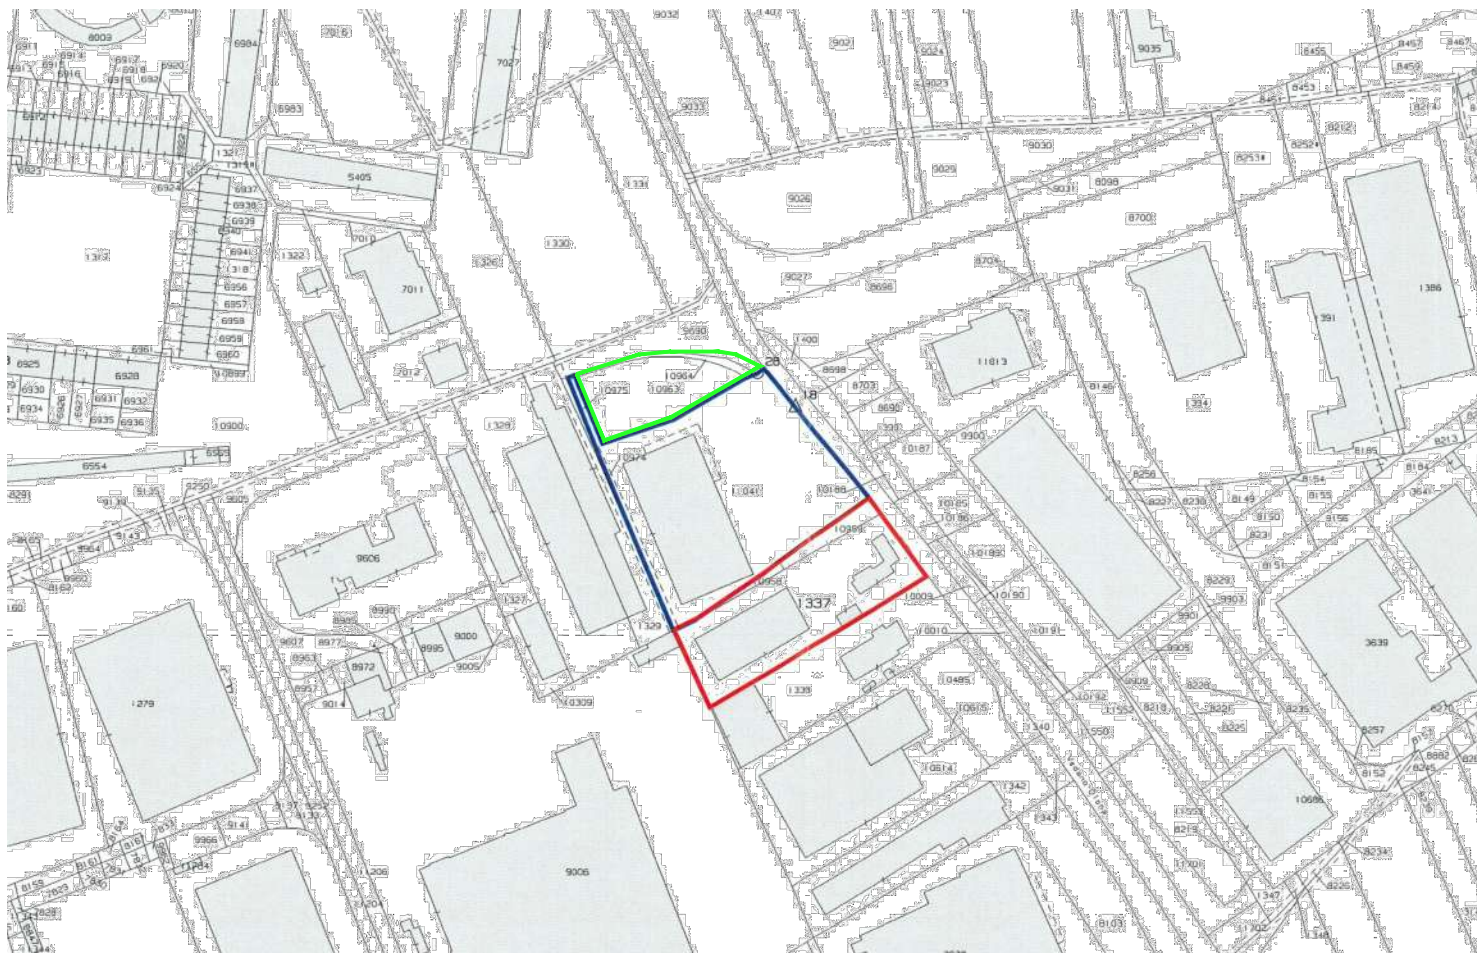

daf s

FRANCESCO CETRANGOLO - INGEGNERE CIVILE - VIA MILITE IGNOTO, 345 - 21027 ISPRA (VA) - ITALY - TEL. 320 1704369 - P.iva 02593140128

COMMITTENTI

Spesa intelligente S.p.a.
p.i. 02416840235
via Campalto n. 3/D - 37036 San Martino Buon Albergo (VR)

Alan Pet S.r.l.
p.i. 0218460126
via Milano n. 24 - 21046 Malnate (VA)

INTERVENTO

Richiesta di permesso di costruire - Opere parcheggio di proprietà del Comune
via Milano angolo via G. Vittorio - 21046 Malnate (VA).
Fg. 11 - Sez. MA - Mapp. 10963

TITOLO

INQUADRAMENTO

SCALA

-

DATA

24 ottobre 2024 - integrazione PDC 02

REVISIONE

03

TAVOLA N°

01