
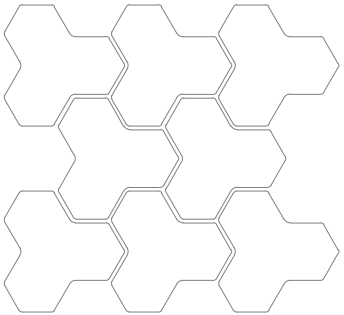
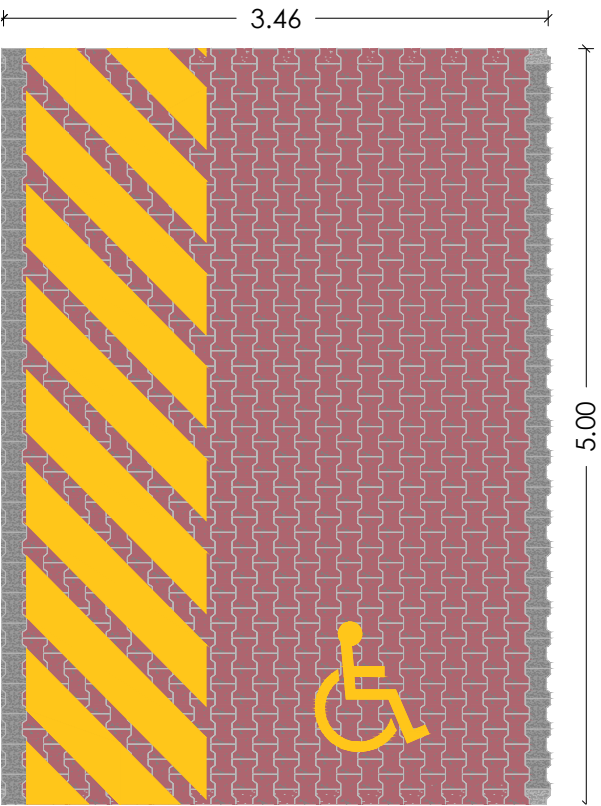


dettagli costruttivi tipologici di progetto_1:50

Zone di parcheggio auto: masselli autobloccanti in calcestruzzo vibro compresso multistrato colore su base cemento bianco, rispettivamente GIALLO per stalli normali, ROSSO per stalli per disabili, doppio strato al quarzo >4mm, forma a doppio T senza smusso, dimensione rettangolo circoscritto ca. 200x165 mm, spessore 8 cm. L'evidenziazione dei posti auto sarà realizzata mediante masselli delle stesse caratteristiche di colore GRIGIO SCURO/NERO, con posa accostata.

Le aree adibite a parcheggio saranno delimitate da cordoli in calcestruzzo vibro compresso di colore grigio

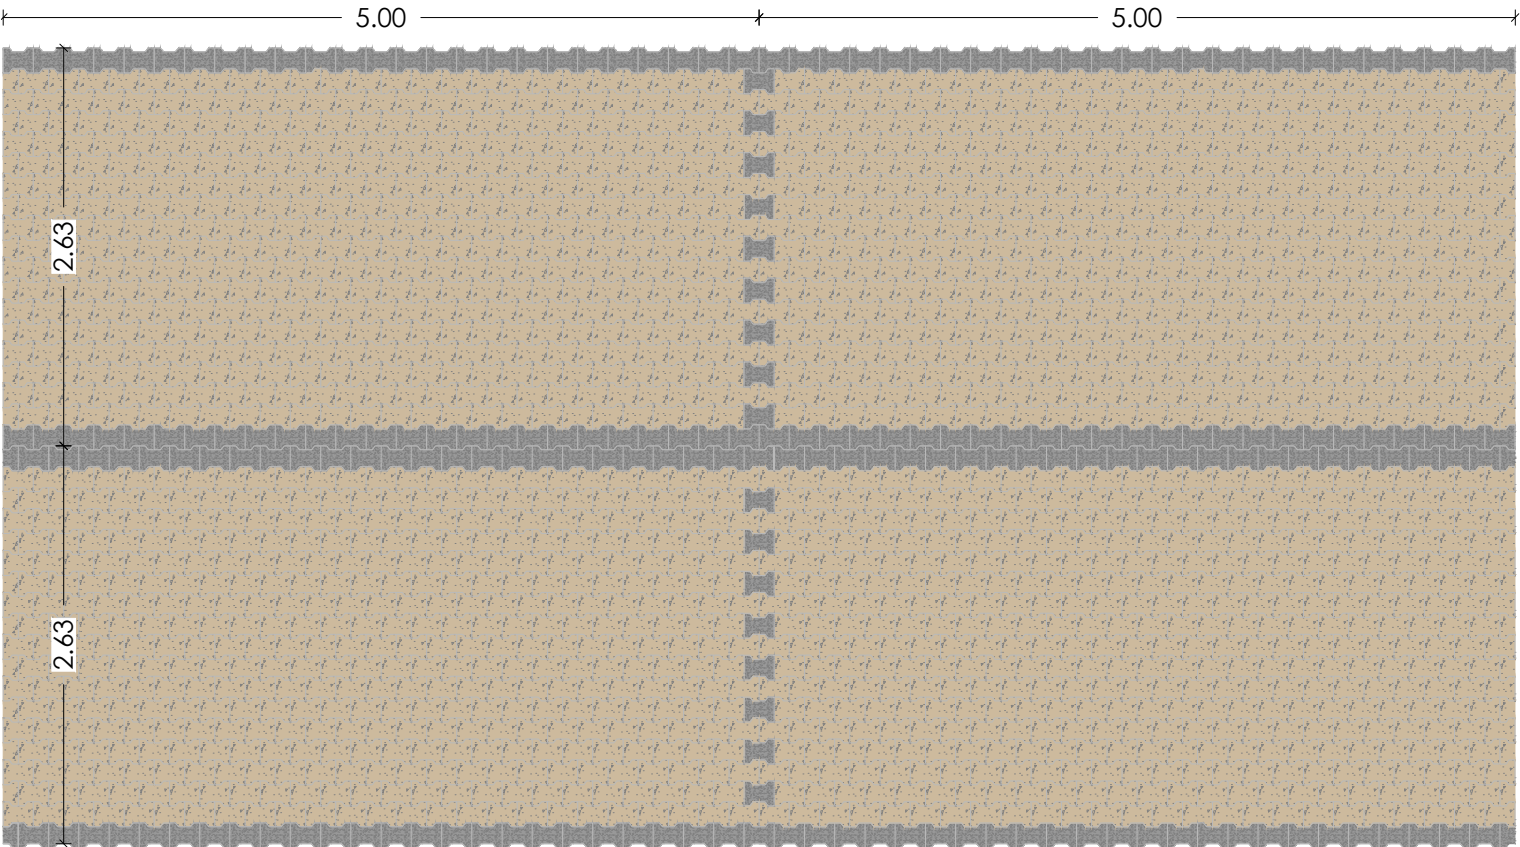

Schema pavimentazione drenante

Masselli autobloccanti drenanti incalcestruzzo a TRIESAGONO CON SPIGOLO VIVO

Resistenza all'abrasione: classe 4 - marcatura I

assorbimento acqua: classe 2 - marcatura B


resistenza gelo/disgelo: classe 3 - marcatura D destinazione d'uso: traffico pesante

dimensione rettangolo circoscritto 220x220 mm, spessore 8 cm

finitura al quarzo

Colore GRIGIO SCURO per viabilità interna

Stratigrafia piazzale permeabile - dettaglio D - 1:20

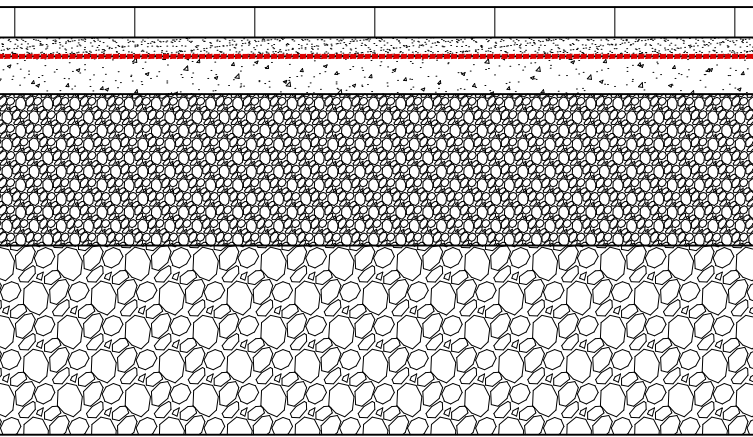

Geotessuto

Autobloccante tipo ferrari BK drenante 100% sp. 8 cm


Pietrischetto sp. 5 cm

Misto granulare naturale stabilizzato sp. 10 cm

Misto granulare naturale sp. 40 cm

Misto naturale sp. variabile cm

Stratigrafia piazzale impermeabile - dettaglio E - 1:20

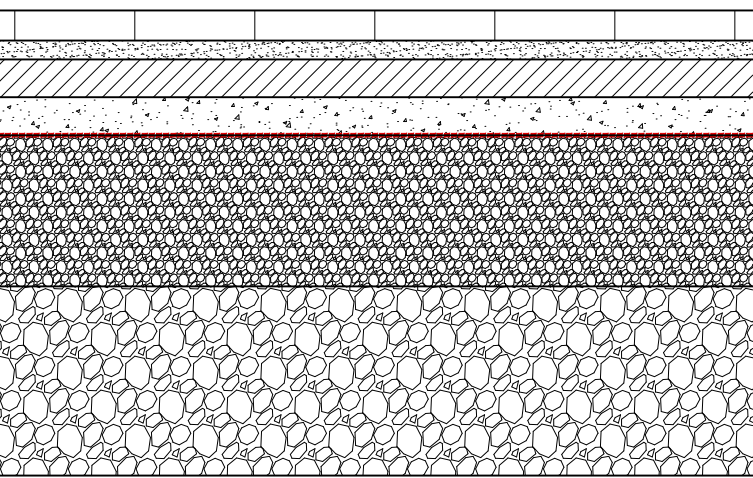

Geotessuto

Autobloccante in calcestruzzo sp. 8 cm

Pietrischetto sp. 5 cm

Binder sp. 10 cm


Misto granulare naturale stabilizzato sp. 10 cm

Misto granulare naturale sp. 40 cm

Misto naturale sp. variabile cm


Delimitazione area parcheggio con viabilità interna

Cordolo prefabbricato marcato CE in cls vibrato, tipo stradale, compresso, lisciato con finitura al quarzo (>4 mm), colore grigio. Sezione 12/15 x 30 cm, lunghezza 100 cm.

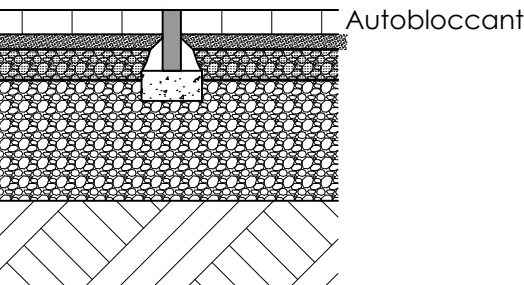

Delimitazione aiuole

Cordolo prefabbricato marcato CE in cls vibrato, tipo stradale, compresso, lisciato con finitura al quarzo (>4 mm), colore grigio. Sezione 12/15 x 30 cm, lunghezza 100 cm.

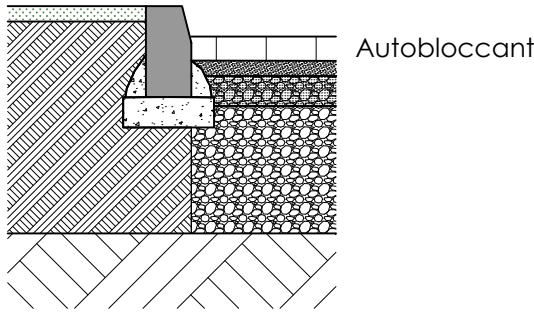

daf s

FRANCESCO CETRANGOLO - INGEGNERE CIVILE - VIA MILITE IGNOTO, 345 - 21027 ISPRA (VA) - ITALY - TEL. 320 1704369 - P.iva 02593140128

COMMITTENTI

Spesa intelligente S.p.a.
p.i. 02416840235
via Campalto n. 3/D - 37036 San Martino Buon Albergo (VR)

Alan Pet S.r.l.
p.i. 0218460126
via Milano n. 24 - 21046 Malnate (VA)

INTERVENTO

Richiesta di permesso di costruire - Opere parcheggio di proprietà del Comune via Milano angolo via G. Vittorio - 21046 Malnate (VA).
Fg. 11 - Sez. MA - Mapp. 10963

TITOLO

Dettagli costruttivi_STATO DI PROGETTO

SCALA

1:50 - 1:20

DATA

24 ottobre 2024 - integrazione PDC 02

REVISIONE

03

TAVOLA N°

06