




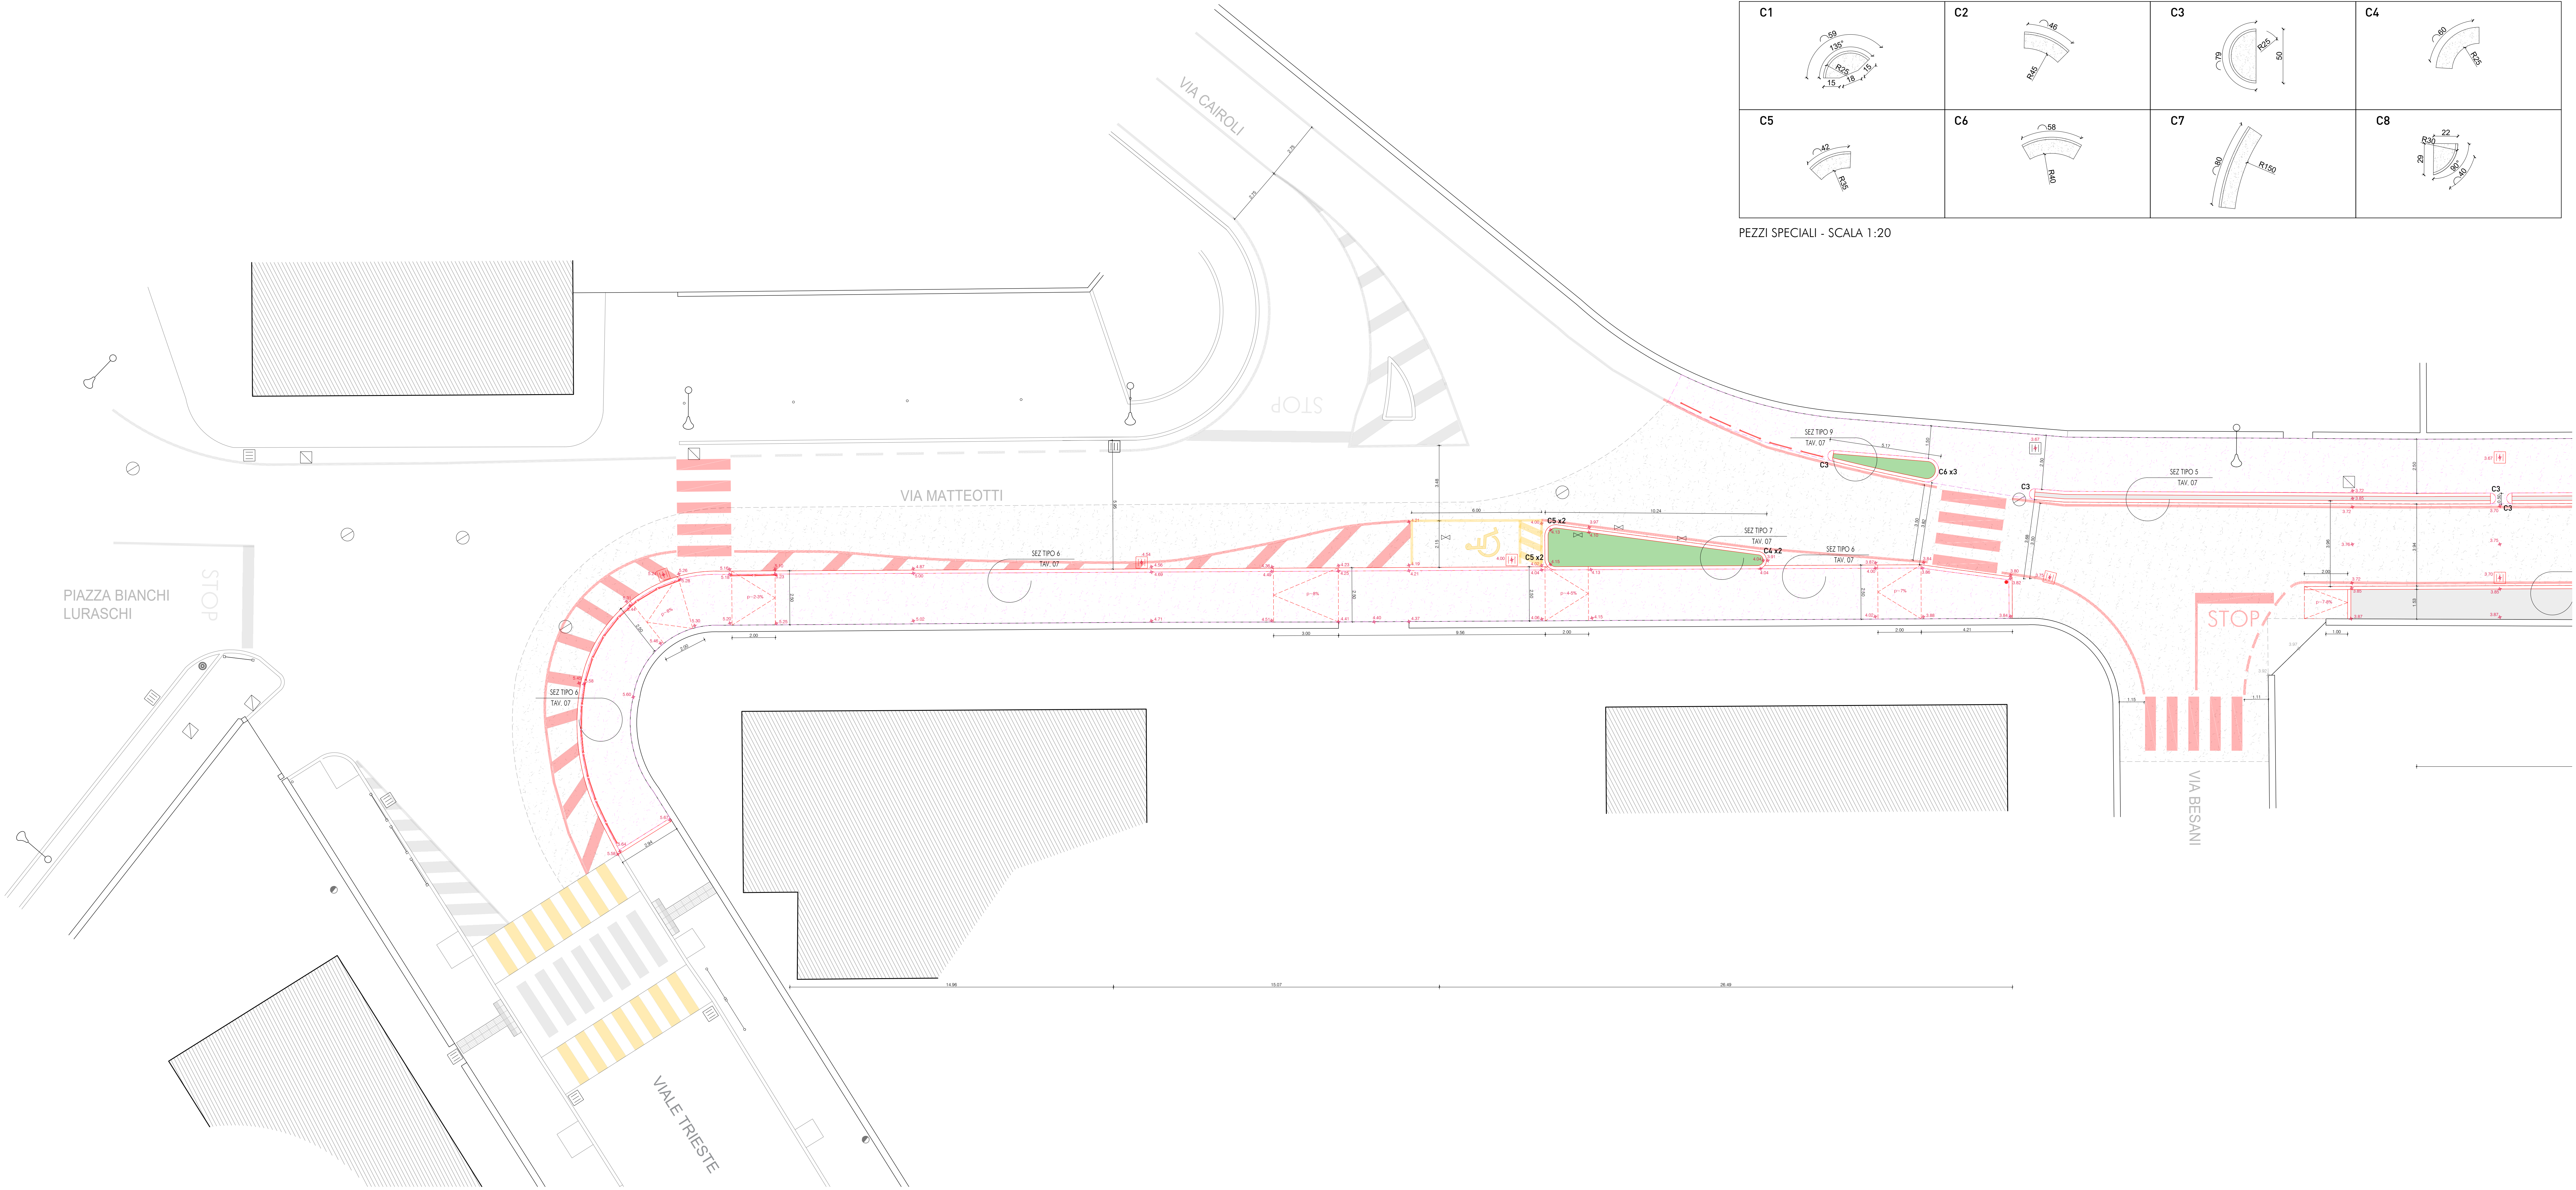

PLANIMETRIA - SCALA 1:100

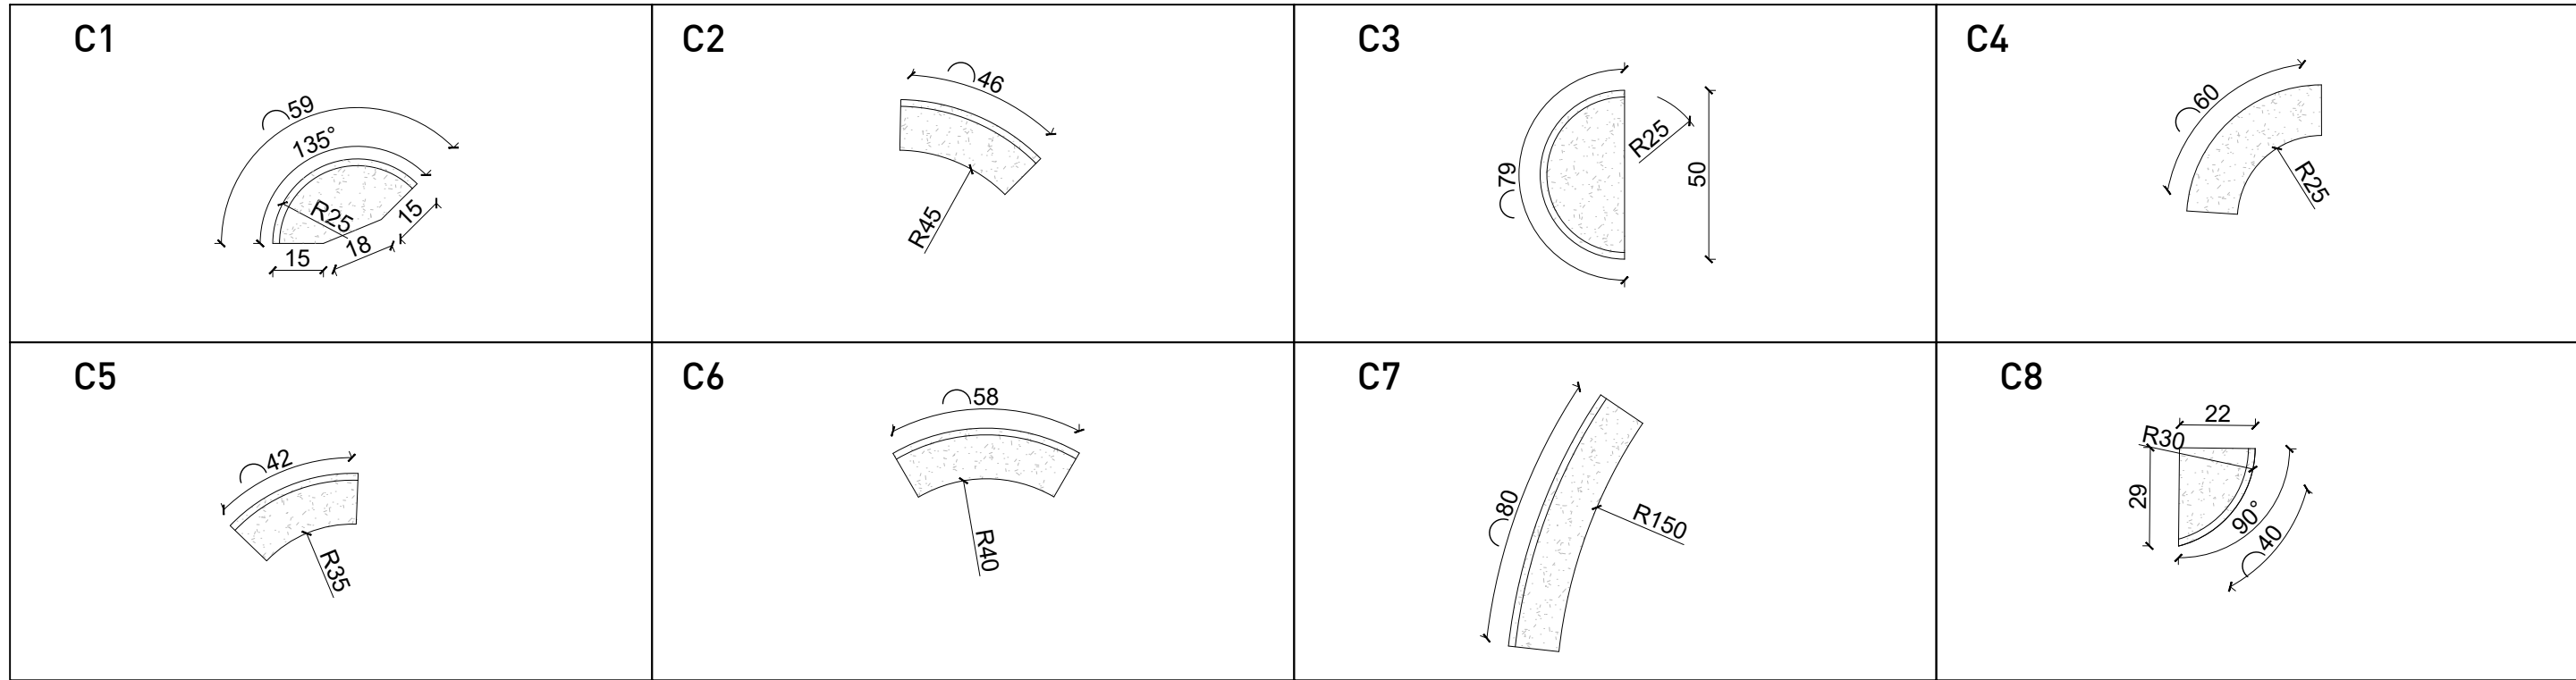

PEZZI SPECIALI - SCALA 1:20

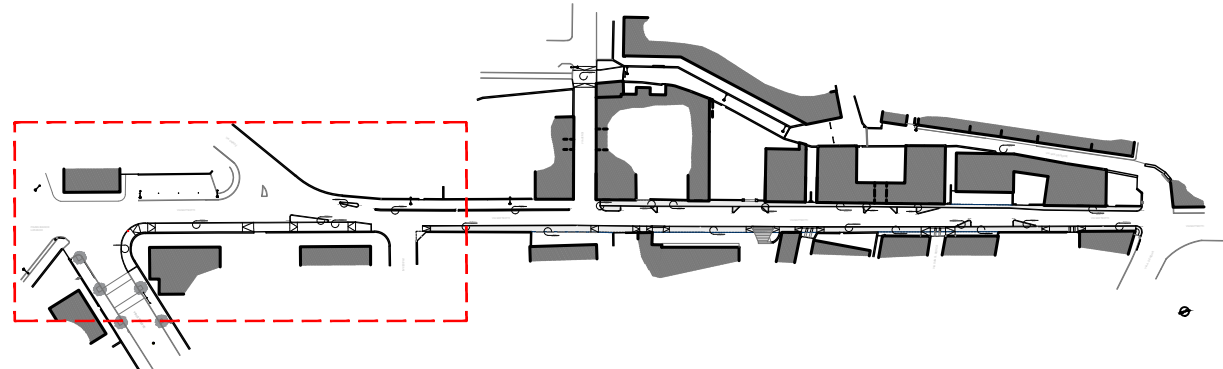

KEYPLAN

LEGENDA

- Asfalto
- Asfalto colorato
- Asfalto nero per percorsi ciclopeditoni
- Autobloccanti esistenti oggetto di sistemazione/ riqualificazione
- Autobloccanti esistenti oggetto di pulizia
- Pavimentazione in pietra di Luserna
- Cordoli in pietra di Luserna
- Aiuola verde
- Rialzo pavimentazione in pietra esistente
- Elemento di separazione a raso
- Reimpiego lastre in pietra esistenti
- Nuove lastre in pietra di Luserna
- Voltatesta per carraio in Luserna
- Caditoia
- Caditoia con bocca di lupo

NOTA: Le quote piano-altimetriche indicate sono da ritenersi indicative e da confermare a cura della DLL previo tracciamento in cantiere a cura dell'impresa.

COMMITTENTE:

Comune di MALNATE
Piazza Vittorio Veneto, 2 - Malnate (VA)

OGGETTO:

RIQUALIFICAZIONE URBANA DI VIA MATTEOTTI
e PERCORSO CICLOPEDONALE

PROGETTO DEFINITIVO - ESECUTIVO

TAV 3.0C	PROGETTO
SCALA: 1:100 DATA: Novembre 2023 COMMESSA: 1404.20	Planimetria di dettaglio pavimentazioni

La riproduzione del presente documento è vietata e termine di legge senza l'autorizzazione esplicita del titolare dello Studio Associato

Responsabile del Procedimento	Sindaco	Impresa
I PROGETTISTI		
ing. Alberto Mazzucchelli Ord. Ingeg. Prov. Varese n° 1425 SIA - società svizzera ingegneri e architetti n° 140176	arch. Roberto Pozzi Ordine degli architetti della Provincia di Varese n° 10117	arch. Maurizio Mazzucchelli Ord. Architetti Prov. Varese n° 1213 Consulente Esperto CasaClima ID 000175
NOTE		

Alberto Mazzucchelli
ingegnere
Roberto Pozzi
architetto
Maurizio Mazzucchelli
architetto

collaboratori
ing. Marco Lanfrancini
geom. Marco Riverna
geom. Giordano Valzer
arch. Marco Deon
geom. Elisa Arnu
arch. Alessia Riva
arch. Gianluca Buzzi
arch. Alice Santonini

STUDIO ASSOCIATO
ingegneria
architettura
urbanistica
I-21040 Morazzone -
Via Europa, 54
I-20123 Milano -
Passaggio Duomo, 2
Tel. 0332 870777
Fax. 0332 870888
C.F. e p.iva 01884500128
www.mpm.it
info@mpm.it