




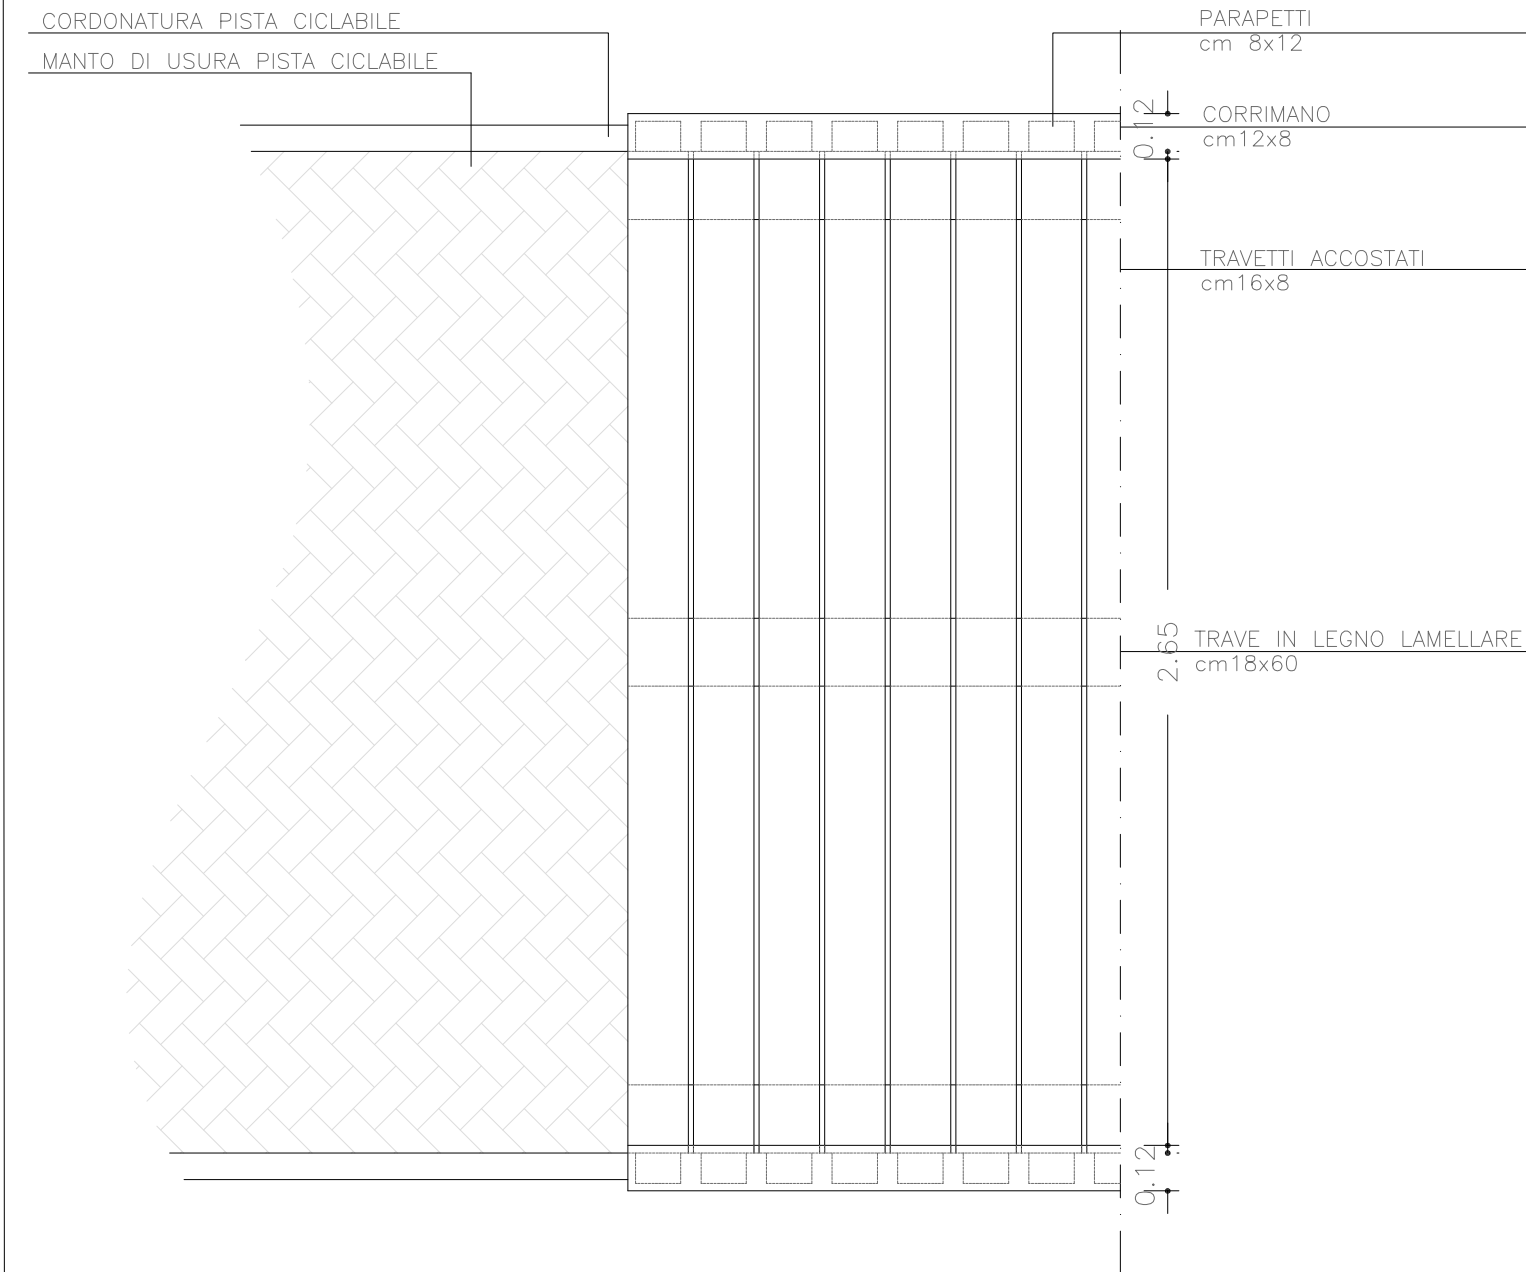


PARTICOLARE Pianta - Scala 1:20

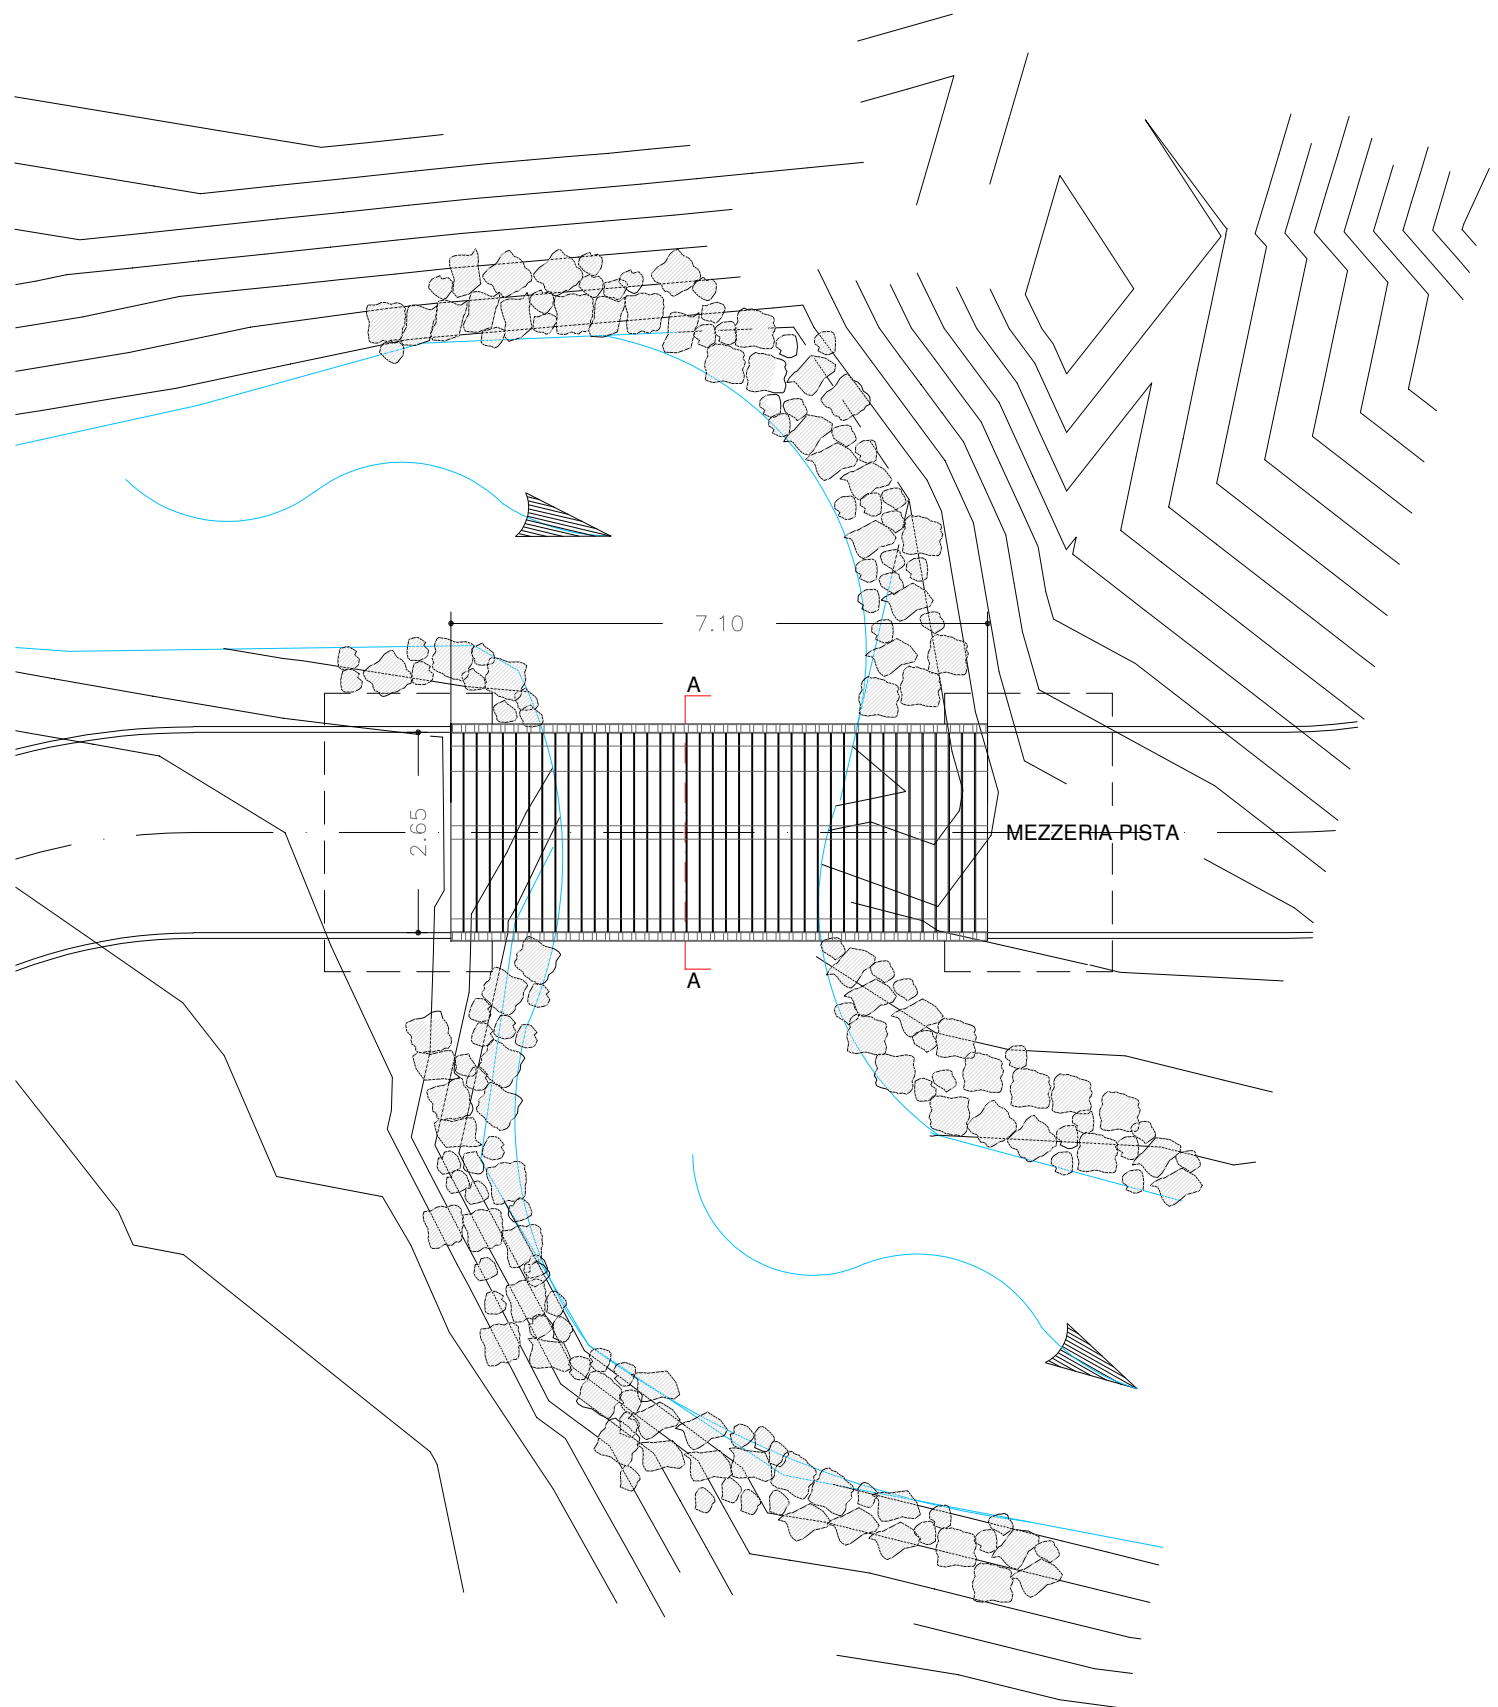

PLANIMETRIA GENERALE - Scala 1:100

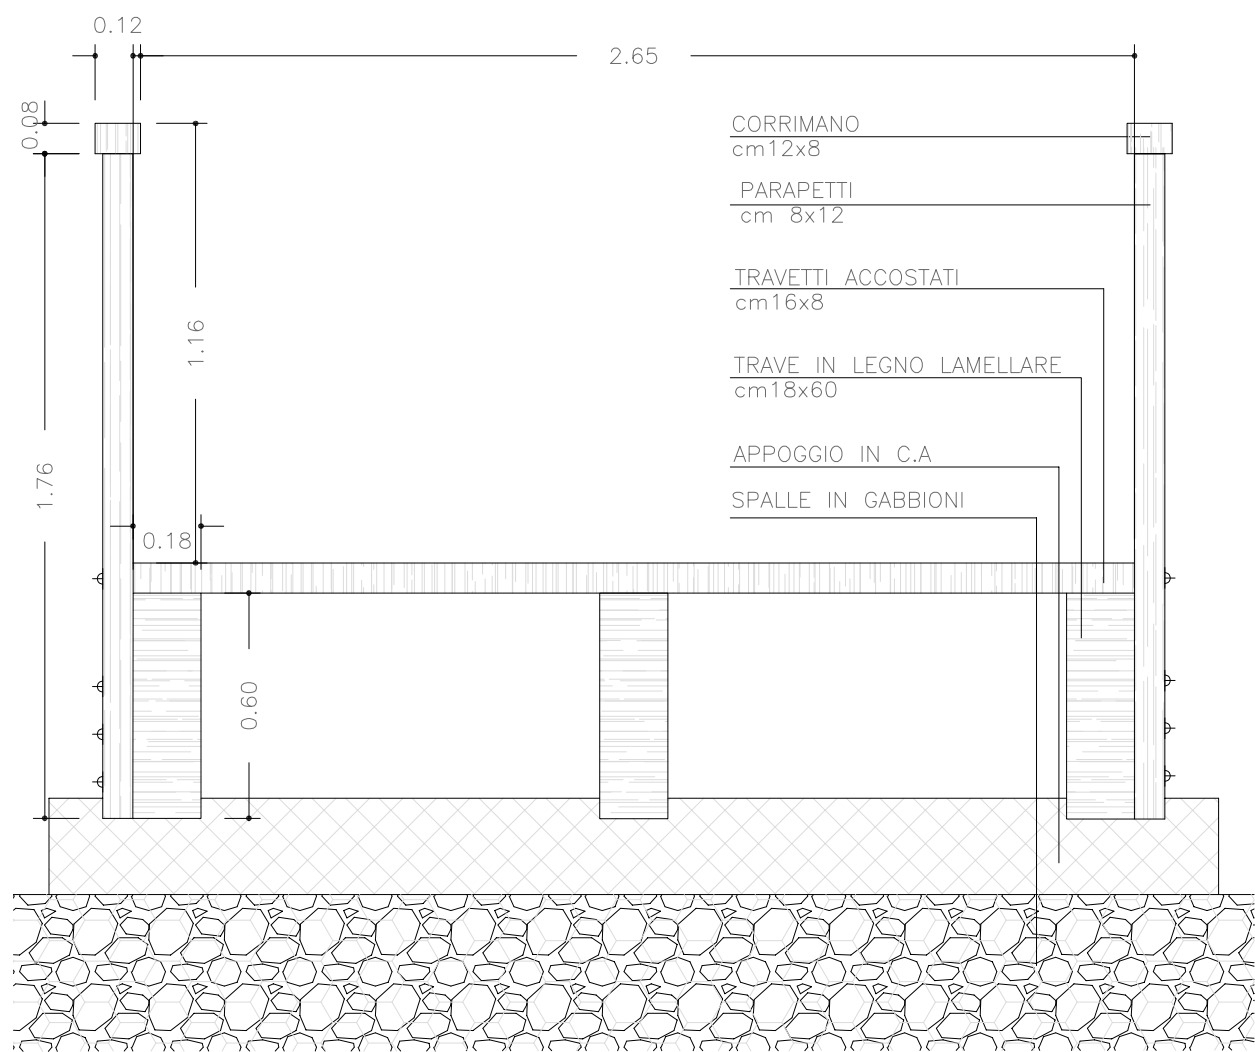

PARTICOLARE Sezione AA - Scala 1:20

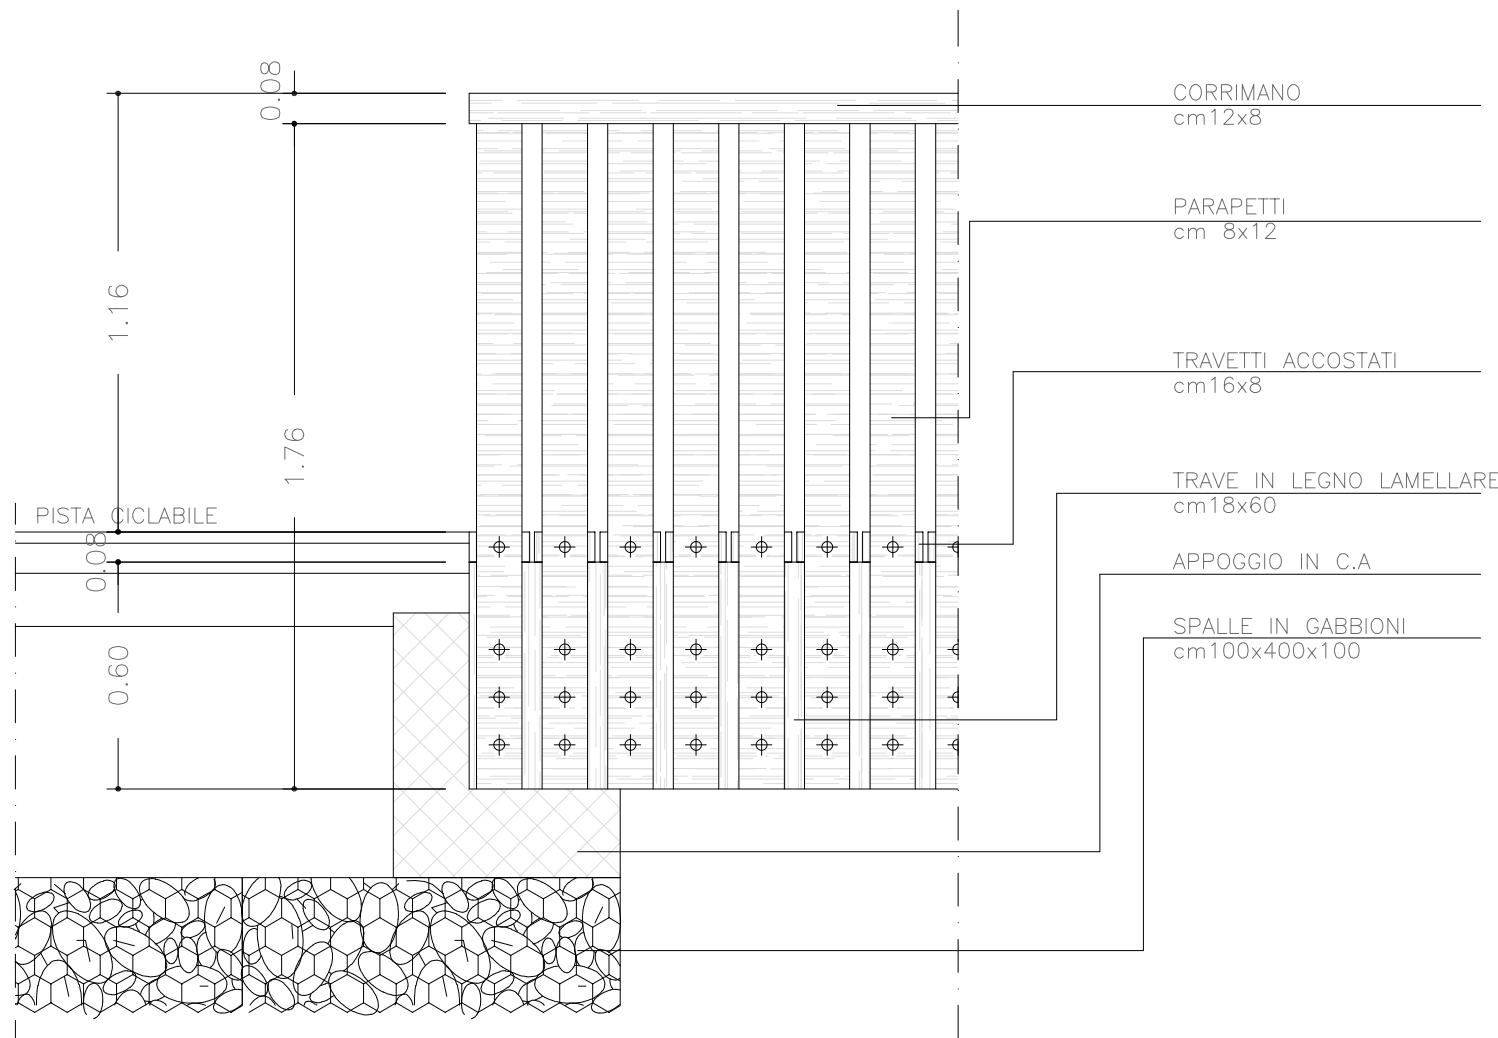

PARTICOLARE Prospetto - Scala 1:20

COMUNE DI MALNATE	
Manutenzione straordinaria ponticello ciclopedonale Rovera - San Salvatore	TAV. 2
STATO DI PROGETTO - Scala 1 : 20	