

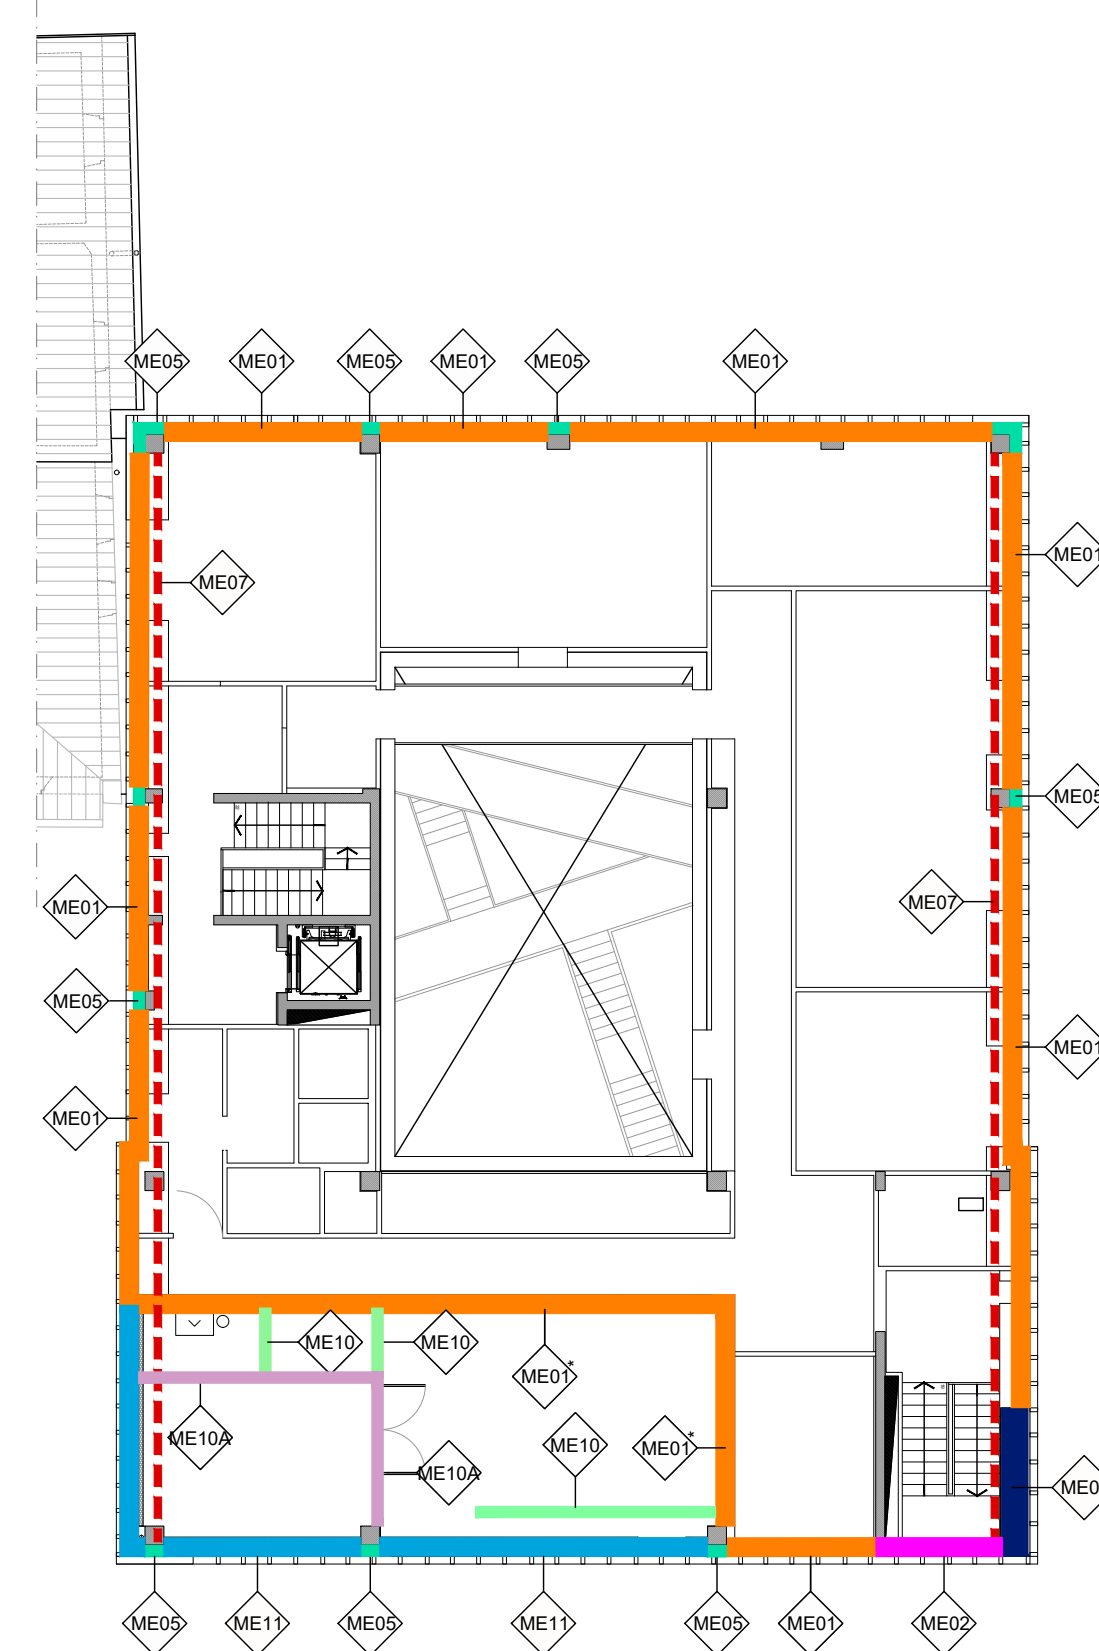


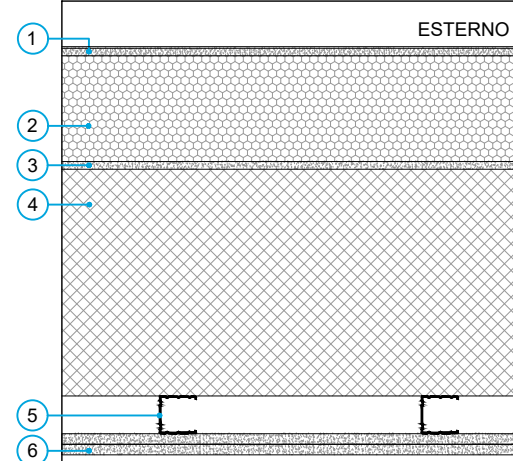

PIANO SECONDO

PER IL TRACCIAMENTO SI RIMANDA AGLI ELABORATI GENERALI:
ARC TAV 006
ARC TAV 007
ARC TAV 008
ARC TAV 009

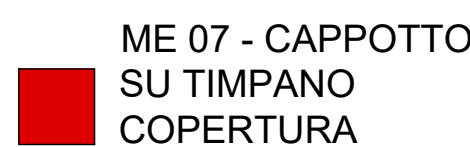

INTERNO

STRATIGRAFIA


1 - RASANTE CEMENTIZIO DA CAPPOTTO CON
FINITURA IN INTONACHINO PITTURATO BIANCO
sp 1 cm

4 - TRAVE A TIMPANO IN CALCESTRUZZO
 PREFABBRICATO sp 30 cm

6 - DOPIA LAISTRA CARTONGESSO sp 2.5 cm

NOTA BENE:
LA CONTROPERETE INTERNA SARA' DA
REALIZZARSI CON SPESSORE NECESSARIO A
RIVESTIRE INTERAMENTE IL PACCHETTO MURO
IN POROTON + TRAVE A TIMPANO

**ME 11 - MURATURA IN POROTON
CON CAPPOTTO E SETTI AFONICI**

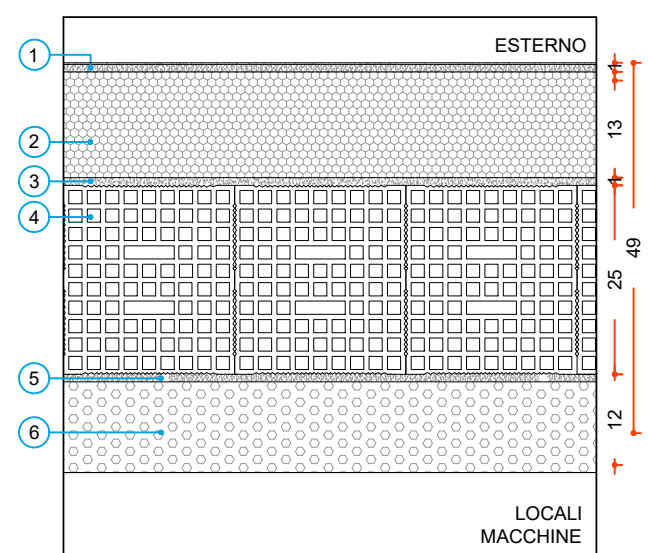

1 - RASANTE CEMENTIZIO DA CAPPOTTO CON FINITURA IN INTONACHINO PITTURATO BIANCO sp 1 cm
2 - LANA DI ROCCIA sp 14 cm
3 - RINZAFFO sp 1 cm
4 - MURATURA IN POROTON sp 25 cm
5 - RASANTE sp 1 cm
6 - PANNELLO MONOASSORBENTE RW 34db / aw 0.9 LATO FORATO RIVOLTO VERSO LA MACCHINA