Planimetria generale area
Scala 1:500

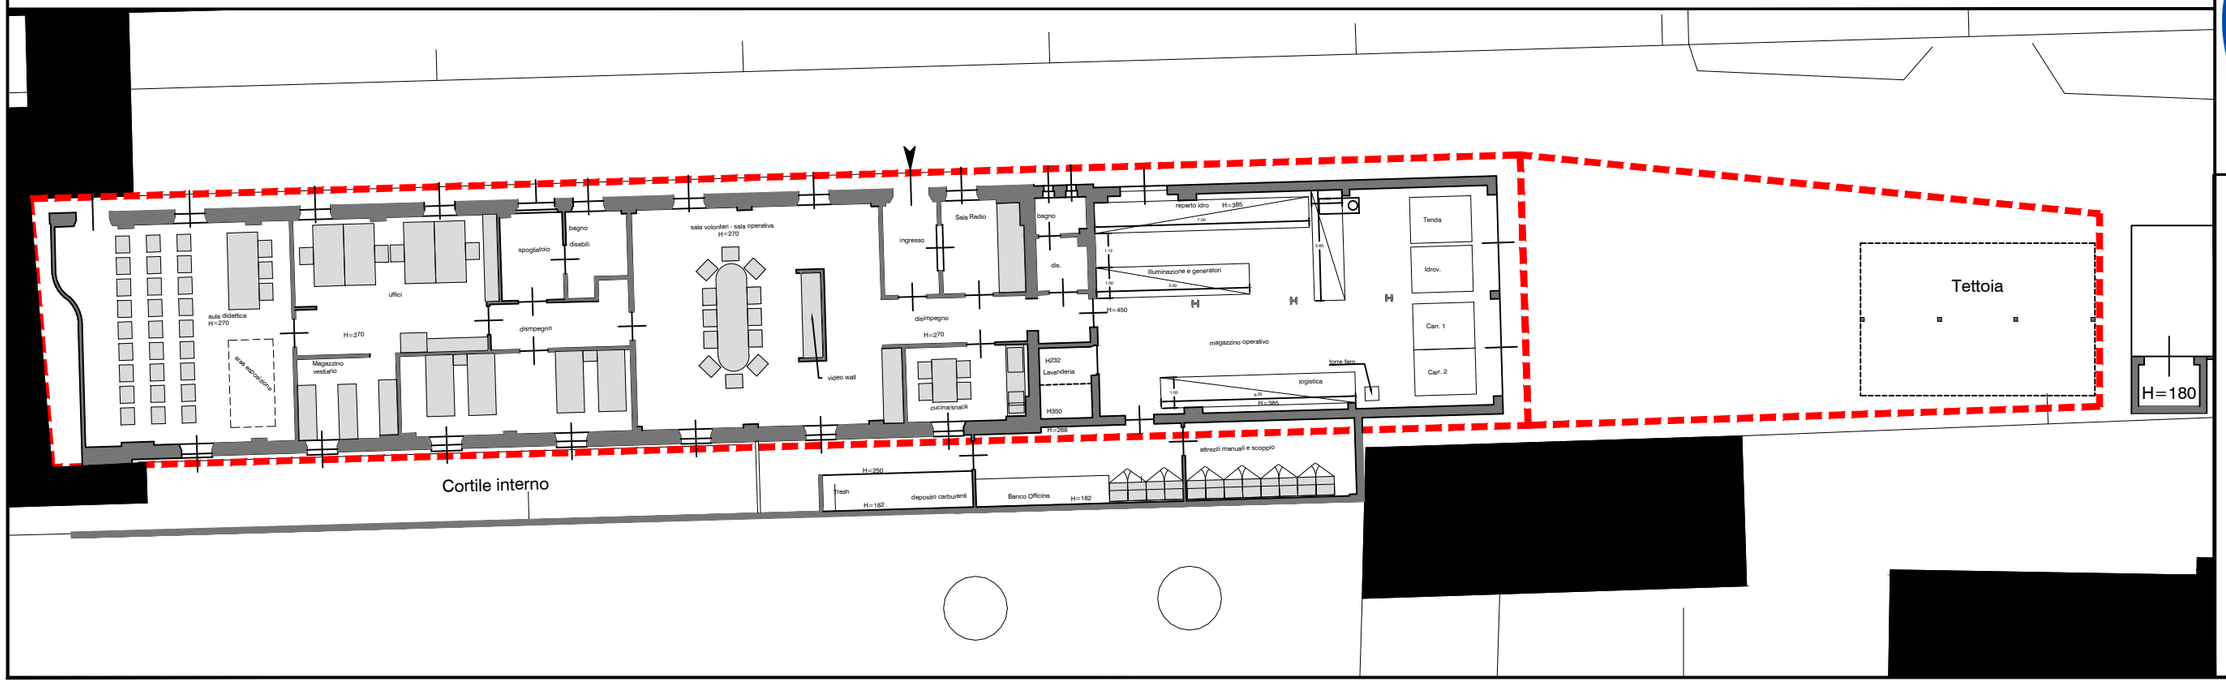

Planimetria generale locali e accessori
Scala 1:200

Aree in uso esclusivo al GC Protezione Civile

SEDE G.C. DI PROTEZIONE CIVILE - EX BOMBAGLIO

PLANIMETRIA AREE ASSEGNATE

TAV 001
SCALA 1: Varie
31.07.2025
FORMATO: A3

REVISIONI:
31.07.2025

COMMITTENTE: **Gruppo Comunale PC Città di Malnate**
INDIRIZZO: **Via Primo Maggio 10 - 21046 Malnate - VA**
TELEFONO: