


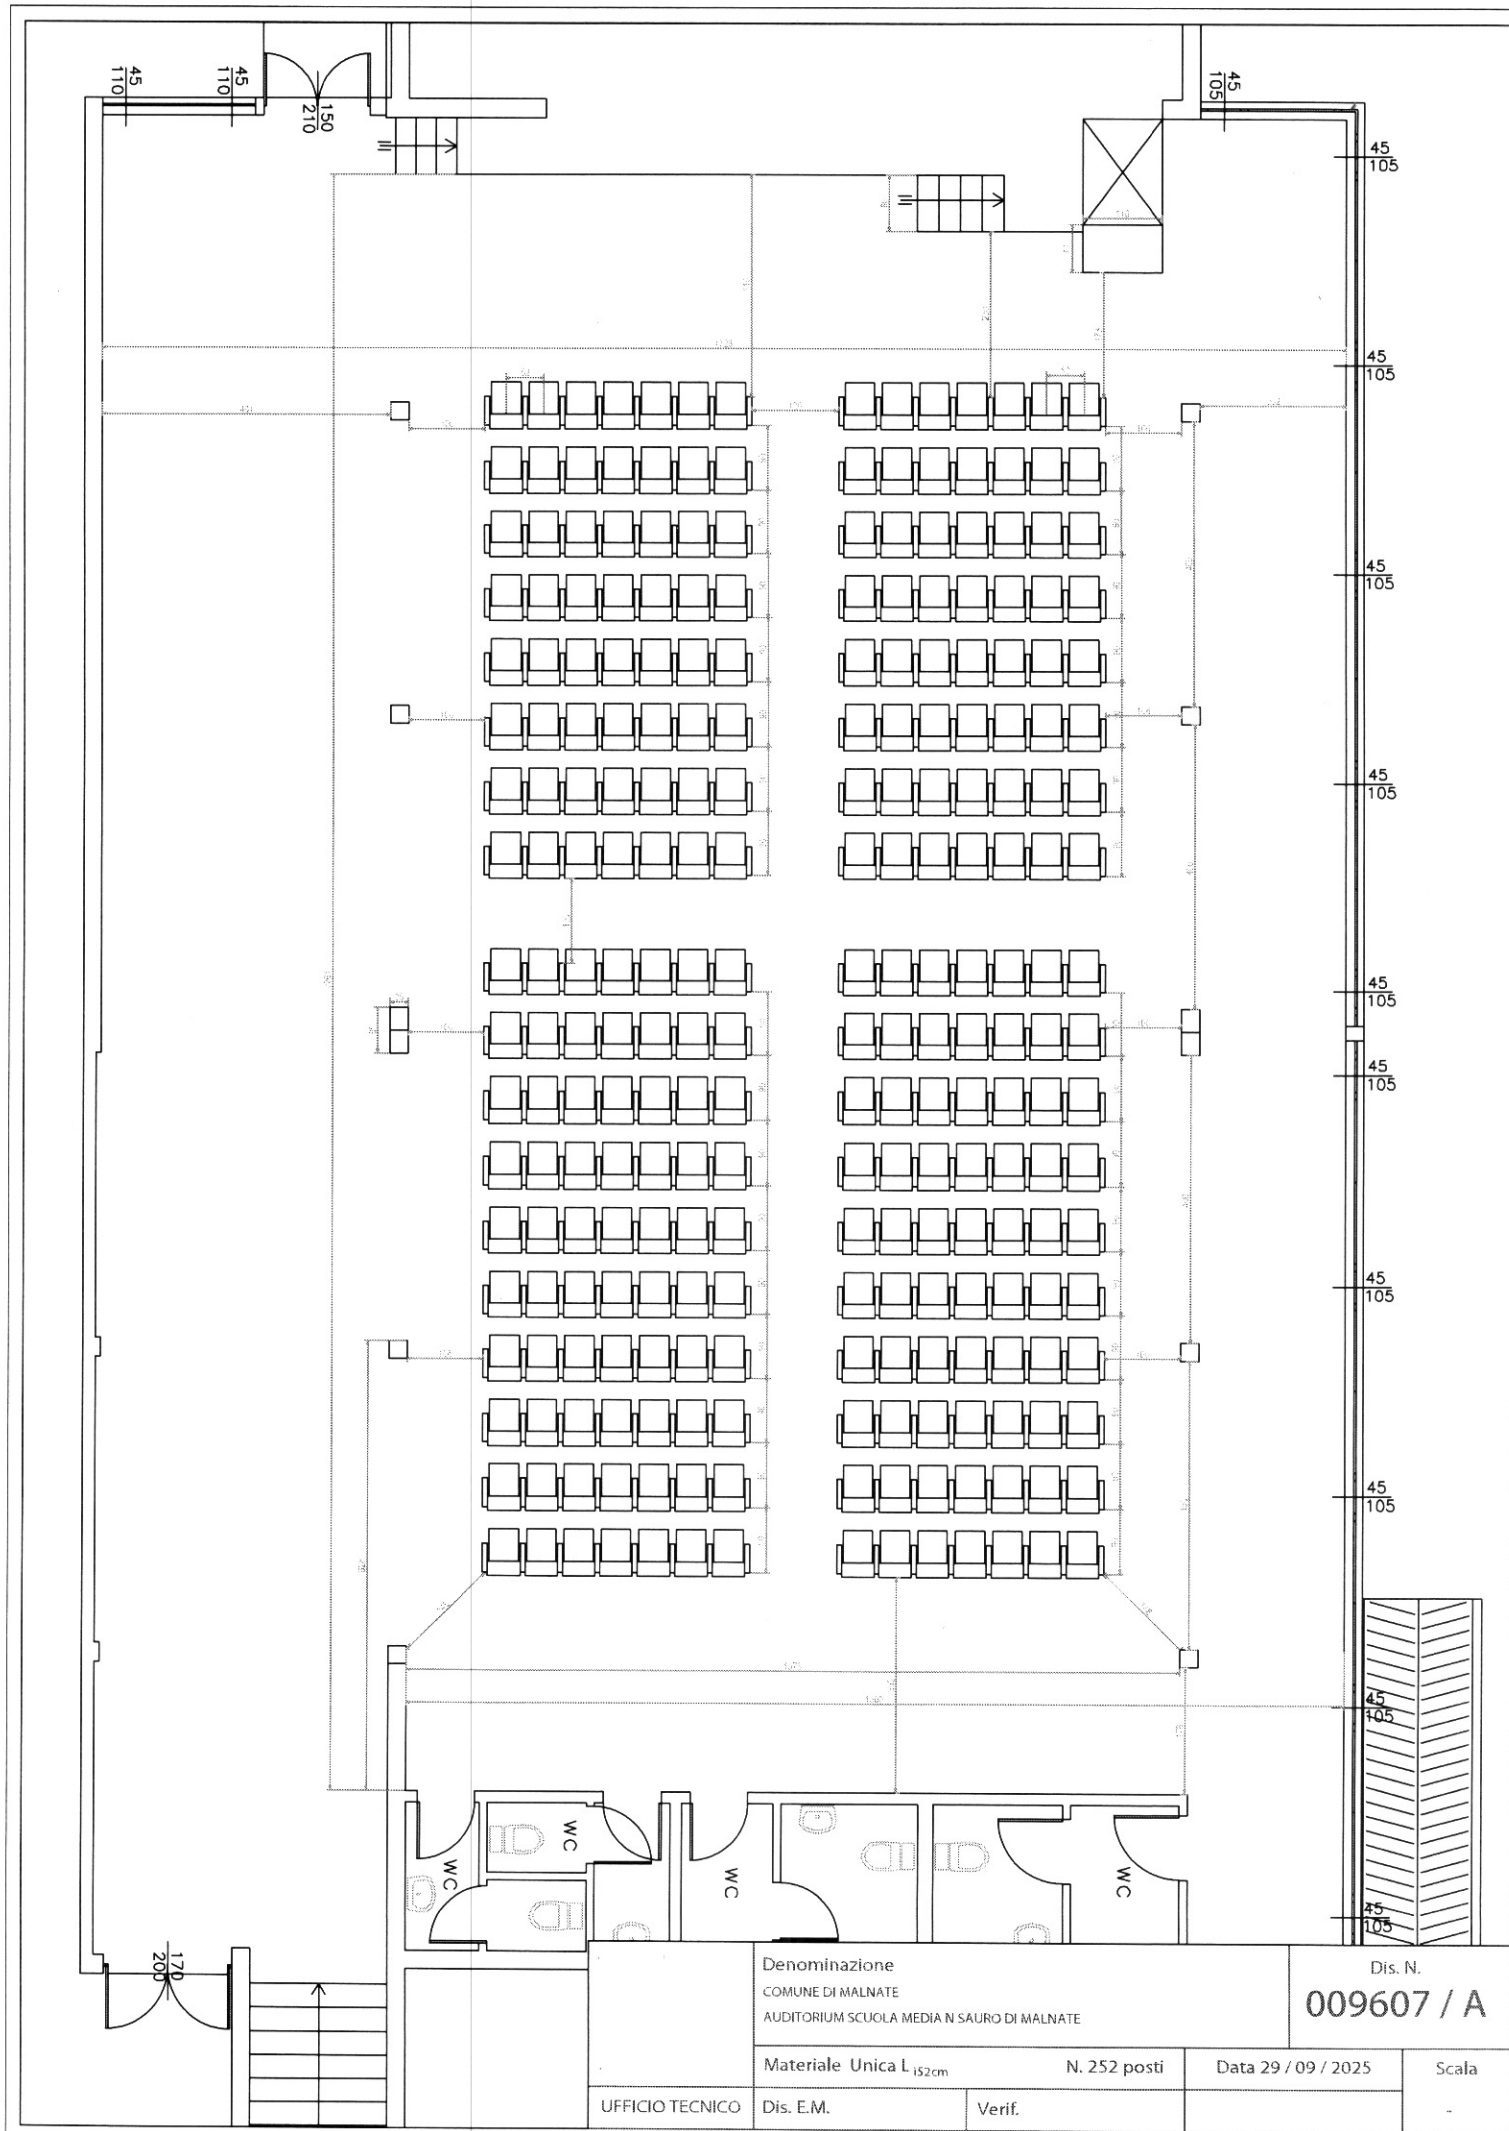

Denominazione
COMUNE DI MALNATE
AUDITORIUM SCUOLA MEDIA N SAURO DI MALNATE

Dis. N.
009607 / A

Materiale Unica L 152cm

N. 252 posti

Data 29 / 09 / 2025

Scala

UFFICIO TECNICO

Dis. E.M.

Verif.

-