

Agenzia delle Entrate
CATASTO FABBRICATI
Ufficio Provinciale di
Varese


Dichiarazione protocollo n. _____ del _____
Planimetria di u.i.u. in Comune di Malnate
Via Alessandro Volta

civ. 22

Identificativi Catastali:
Sezione: MA
Foglio: 7
Particella: 472
Subalterno: 505

Compilata da:
Veronesi Stefano
Iscritto all'albo:
Architetti
Prov. Varese N. 2250

cheda n. 1 Scala 1:200

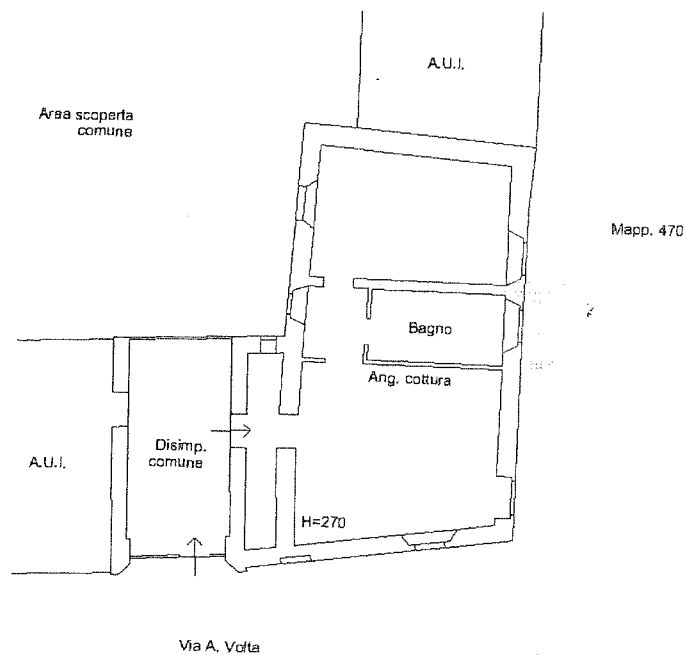

PIANO TERRA

[Handwritten signature]

