

ASSOLVIMENTO IMPOSTA TRAMITE
MARCA DA BOLLO N. 01250201585103

Ai sensi art. 3 comma 2 D.M. 10/11/2011 g.u. 267 del 16/11/2011

FIBERCOP / UFFICIALE

N: 40980-P

04/06/2025 Doc. Principale

Spettabile
Comune di MALNATE
PIAZZA VITTORIO VENETO 2
21046 MALNATE (VARESE)
P.E.C. comune.malnate@legalmail.it

ID 626866 (Si prega di citare nella risposta)

Varese, 4 giugno 2025

Oggetto: Istanza di autorizzazione per la posa e l'installazione di infrastrutture di telecomunicazione nel territorio comunale di Malnate in via Vignalonga, via Isola Bella, via Caprera, via Torino, via Stromboli, via Genova, via Palermo, via del Bollerino e via Messina, ai sensi dell'art. 49 (già art. 88) del D.lgs. n. 259/2003 ("Codice delle Comunicazioni Elettroniche").

FiberCop S.p.A., con sede in Milano Via Marco Aurelio, 24, nella persona del dottor Marco Ponticelli Responsabile Field Operations Line Lombardia Nord Ovest, nato a Napoli il 04/03/1986, nella qualità di procuratore della Società con sede in Milano, cap 20127, Via Marco Aurelio, 24

Premesso che:

- a) con efficacia 1° luglio 2024, TIM S.p.A. ha conferito il Ramo di azienda costituito da talune attività e rapporti relativi alla rete primaria in fibra e rame (comprese le relative infrastrutture) in favore della Scrivente FiberCop S.p.A. ("FiberCop"), società con socio unico, avente sede legale in Via Marco Aurelio, 24 - 20127 Milano, Codice Fiscale/P. IVA e Iscrizione al Registro delle Imprese di MI MB LO: 11459900962, REA Milano 2604085. A seguito del predetto conferimento, FiberCop, che già gestisce attività relative alla rete secondaria in fibra e rame, è subentrata a TIM S.p.A. nelle attività e nei rapporti attinenti al Ramo d'azienda ceduto;
- b) a partire dalla data di cui al punto a), la Scrivente FiberCop è subentrata nella titolarità dei rapporti intercorrenti tra codesto ente e TIM, limitatamente agli accordi attinenti al Ramo d'azienda ceduto, alle richieste di autorizzazione per la posa e manutenzioni per le reti infrastrutture di telecomunicazione, anche in precedenza proposte da TIM S.p.A., già rilasciati o in fase di rilascio, ai sensi dell'art. 2558 c.c..
- c) la realizzazione degli impianti di comunicazione elettronica nonché l'occupazione delle aree, del suolo e del sottosuolo destinati alla loro posa è disciplinata dagli artt. 43 e segg. del "Codice delle comunicazioni elettroniche" (Decreto Legislativo 1° agosto 2003, n. 259, di seguito per brevità "CCE");

FiberCop S.p.A.

Società con unico socio, Gruppo Optics Holdco - Direzione e Coordinamento Optics Holdco S.r.l.
Sede legale: Via Marco Aurelio, 24 - 20127 Milano
Capitale Sociale € 17.835.900,00 (i.v.)

Codice Fiscale/P. IVA e Iscrizione al Registro delle Imprese di MI MB LO: 11459900962 - REA Milano 2604085
Casella PEC: fibercopspa@pec.fibercop.it

- d) ai sensi dell'art. 4, comma 1, lettera g-bis della Legge 847/1964, le infrastrutture di reti pubbliche di comunicazione di cui agli artt. 44 e 49 del CCE (ex artt. 87 e 88) e le opere di infrastrutturazione per la realizzazione delle reti di comunicazione elettronica ad alta velocità in fibra ottica in grado di fornire servizi di accesso a banda ultralarga effettuate anche all'interno degli edifici, sono opere di urbanizzazione primaria;
- e) l'art. 49, comma 7, del CCE prevede espressamente i termini di:
 - a. 30 giorni, per gli scavi oltre 200 metri;
 - b. 10 giorni, per gli scavi inferiori a 200 metri;
 - c. 8 giorni per apertura buche, apertura chiusini per infilaggio cavi o tubi, posa cavi o tubi aerei o altri elementi di rete su infrastrutture e siti esistenti, allacciamento utenti;
- f) decorsi i termini di cui al punto e), senza che l'amministrazione abbia adottato un provvedimento espresso o indetto una conferenza dei servizi, l'operatore, che ha presentato l'istanza, è legittimato ad ottenere, dall'amministrazione destinataria della stessa, l'attestazione di avvenuta autorizzazione per silenzio-assenso entro il termine perentorio di 7 giorni, scaduto il quale è sufficiente l'autocertificazione del soggetto richiedente;
- g) il succitato art. 49, comma 7, chiarisce che “ [...] I predetti termini si applicano anche alle richieste di autorizzazione per l'esecuzione di attraversamenti e parallelismi su porti, interporti, aree del demanio idrico, marittimo, forestale e altri beni immobili appartenenti allo Stato, alle regioni, agli enti locali e agli altri enti pubblici, ivi compreso il sedime ferroviario e autostradale [...]”;
- h) l'art. 40, comma 4, del Decreto Legge n. 77/2021, convertito in Legge n. 108/2021, prevede che per la posa in opera di infrastrutture a banda ultralarga effettuata con la metodologia della microtrincea, nonché per quella effettuata con tecnologie di scavo a basso impatto ambientale con minitrincea, non sono richieste le autorizzazioni di cui al Decreto Legislativo 22 gennaio 2004, n. 42, e non si applicano le previsioni di cui all'art. 7, commi 2-bis e 2-ter, del Decreto Legislativo 15 febbraio 2016, n. 33;
- i) in ossequio alla sopracitata norma, nei casi di utilizzo delle tecniche della microtrincea e della minitrincea, “L'operatore di rete si limita a comunicare, con un preavviso di almeno quindici giorni, l'inizio dei lavori alla soprintendenza competente, allegando la documentazione cartografica prodotta dall'operatore medesimo relativamente al proprio tracciato e, nel caso la posa in opera interessi spazi aperti nei centri storici, un elaborato tecnico che dia conto delle modalità di risistemazione degli spazi oggetto degli interventi” (art. 40 comma 4, L. 108/2021);
- j) la legge 5 agosto 2022, n. 118 (in G.U. 12/08/2022, n.188) ha disposto (con l'art. 23, comma 1) la modifica dell'art. 5, comma 1. Del dlgs 33/2016 che, oltre a stabilire in via preferenziale l'utilizzo delle tecniche di scavo non invasive (minitrincea – microtrincea), definisce le quantità tecniche dei ripristini da realizzare nel rispetto delle norme tecniche e le prassi di riferimento nella specifica materia elaborate dall'Ente nazionale italiano di unificazione.
- k) le prescrizioni generali dei ripristini per la posa delle infrastrutture digitali sono definite da leggi e Norme/Prassi UNI:
 - Scavo Tradizionale (cd a Cielo Aperto) così come definito dall' art 9 del D.M. 1 Ottobre 2013
 - Minitrincea così come definito dall' D.LGS. 33/2016 art 5 e art 2 del D.M. 1 Ottobre 2013 lettera b2, per il quale si applicano le norme UNI/PdR 7:2014

FiberCop S.p.A.

Società con unico socio, Gruppo Optics Holdco – Direzione e
Coordinamento Optics Holdco S.r.l.
Sede legale: Via Marco Aurelio, 24 - 20127 Milano
Capitale Sociale € 17.835.900,00 (i.v.)

Codice Fiscale/P. IVA e Iscrizione al Registro
delle Imprese di MI MB LO: 11459900962 - REA Milano 2604085
Casella PEC: fibercopsa@pec.fibercop.it

- Microtrincea così come definita dall' art 40 c. 4 della L. 108/2021 per la quale si applicano, in analogia, le norme UNI/PdR 7:2014
 - No-Dig così come definito dall'art 2 D.M. 1 Ottobre 2013 art. 7 comma 4
- l) L'art. 54, comma 1 del CCE dispone che gli operatori che forniscono reti di comunicazione elettronica possono essere soggetti soltanto alle prestazioni e alle tasse o canoni espressamente indicati dallo stesso CCE, ovvero sia soltanto al canone previsto dall'art. 1, comma 816, della legge n. 160/2019, restando quindi escluso *“ogni altro tipo di onere finanziario, reale o contributo, comunque denominato, di qualsiasi natura e per qualsivoglia ragione o titolo richiesto, come da art.12 del decreto legislativo 15 febbraio 2016, n.33, come integrato dall'art.8 bis, comma 1, lettera c) del decreto-legge 14 dicembre 2018, n.135 coordinato con la legge di conversione 11 febbraio 2019, n.12”*.

Premesso quanto sopra,

FiberCop chiede

il rilascio dell'autorizzazione per l'esecuzione delle opere e delle attività descritte in oggetto, da realizzare nel territorio di codesto Comune in via Vignalonga, via Isola Bella, via Caprera, via Torino, via Stromboli, via Genova, via Palermo, via del Bollerino e via Messina.

Laddove dovessero ricorrere le circostanze e le condizioni di silenzio-assenso indicate nel punto f), codesta Amministrazione avrà cura di rilasciare alla Società scrivente l'attestazione di avvenuta autorizzazione per silenzio-assenso, ovvero riconoscerà che tale autorizzazione venga formalmente acquisita per mezzo di un'autocertificazione prodotta dalla Società scrivente medesima.

Conseguentemente, FiberCop si considererà a tutti gli effetti legittimata all'esecuzione delle opere e degli interventi descritti nella presente istanza beneficiando dell'iter autorizzatorio semplificato di cui sopra.

RingraziandoVi sin d'ora per la collaborazione, Vi informiamo che le comunicazioni in risposta alla presente istanza devono essere inviate a:

- P.E.C.: fol.lno@pec.fibercop.it
- E-mail: claudia.bronzi@fibercop.com

Il referente tecnico FiberCop S.p.A., è la sig.a Claudia Bronzi - +393357827790

Responsabile dei lavori è il dott. Marco Ponticelli – cell. +393316323368.

L'impresa incaricata alla realizzazione dei lavori di scavo e di ripristino è la SOLETO SpA Via Don Giovanni Minzoni,1 20158 Milano

Responsabile del cantiere è il sig. Minozzi Riccardo rec. +393463322232

Il crono programma dei lavori, al fine della determinazione dell'effettiva superficie dell'occupazione temporanea, salvo imprevisti non dipendenti dalla scrivente o dalla impresa esecutrice, è così articolato:

- scavo lunghezza complessiva m. 1022 per presunti giorni 8
- posa in tubazione per presunti giorni 1

FiberCop S.p.A.

Società con unico socio, Gruppo Optics Holdco – Direzione e Coordinamento Optics Holdco S.r.l.
Sede legale: Via Marco Aurelio, 24 - 20127 Milano
Capitale Sociale € 17.835.900,00 (i.v.)

Codice Fiscale/P. IVA e Iscrizione al Registro delle Imprese di MI MB LO: 11459900962 - REA Milano 2604085
Casella PEC: fibercopsa@pec.fibercop.it

- occupazione di cantiere mq 40 al giorno per complessivi giorni 9

L'occasione è gradita per porgere cordiali saluti.

*Operations Area Nord Ovest
Field Operations Line Lombardia Nord Ovest
Marco Ponticelli
(documento firmato digitalmente)*

FOL/LNO.D

FiberCop S.p.A.

Società con unico socio, Gruppo Optics Holdco – Direzione e
Coordinamento Optics Holdco S.r.l.
Sede legale: Via Marco Aurelio, 24 - 20127 Milano
Capitale Sociale € 17.835.900,00 (i.v.)

Codice Fiscale/P. IVA e Iscrizione al Registro
delle Imprese di MI MB LO: 11459900962 - REA Milano 2604085
Casella PEC: fibercopspa@pec.fibercop.it

Si allegano:

- Relazione tecnica
- Autocertificazione assolvimento imposta di bollo
- Documentazione cartografica del tracciato

RELAZIONE TECNICA

Per lo sviluppo della rete telefonica in Fibra ottica del comune di Malnate, si rende necessario eseguire opere di posa con scavo tradizionale, microtrincea e minitrincea in via Vignalunga, via Isola Bella, via Caprera, via Torino, via Stromboli, via Genova, via Palermo, via del Bollerino e via Messina.

Per quanto riguarda la sezione di scavo in tecnica tradizionale, l'infrastruttura sarà posizionata ad una profondità non inferiore ai 60 cm su marciapiede, non inferiore agli 80 cm in carreggiata e non inferiore ai 100 cm in attraversamento stradale.

Lo scavo in minitrincea (a basso impatto ambientale) verrà realizzato con apposita macchina dotata di fresa a disco, avrà una larghezza massima m. 0,10 ed una profondità fino a m. 0,40.

Per l'ispezione e la posa dei cavi sono stati previsti pozzetti prefabbricati affioranti modulari 125x80, 90x70, 40x76, 45x45 e 45x15 in cls.

In Via Caprera, verrà installato un nuovo armadio ottico, come riportato nella cartografia allegata.

Tutti i materiali non riutilizzabili, provenienti dai disfacimenti e/o scavi saranno trasportati alle pubbliche discariche così come indicate dagli Enti Locali competenti per territorio.

Il lavoro sarà eseguito nel più breve tempo possibile, col minor intralcio per il traffico stradale.

A lavoro ultimato effettueremo il ripristino della sede stradale con gli stessi materiali e caratteristiche riscontrati prima di iniziare i lavori come indicato nel disciplinare.

In ottemperanza al Codice della Strada, alle disposizioni in materia di sicurezza sui luoghi di lavoro, il cantiere sarà dotato di apposita segnaletica indicante i dati prescritti.

Altri dati ed elementi circa l'ubicazione degli scavi e maggiori dettagli sono riscontrabili negli elaborati grafici allegati.

*Operations Area Nord Ovest
Field Operations Line Lombardia Nord Ovest
Marco Ponticelli
(documento firmato digitalmente)*

FiberCop S.p.A.

Società con unico socio, Gruppo Optics Holdco – Direzione e
Coordinamento Optics Holdco S.r.l.
Sede legale: Via Marco Aurelio, 24 - 20127 Milano
Capitale Sociale € 17.835.900,00 (i.v.)

Codice Fiscale/P. IVA e Iscrizione al Registro
delle Imprese di MI MB LO: 11459900962 - REA Milano 2604085
Casella PEC: fibercopsa@pec.fibercop.it

	Spazio dedicato riservato all'ufficio per l'applicazione e l'annullamento dei valori bollati	
--	--	--

Allo Sportello Unico per le Attività produttive
Pagamento dell'imposta di bollo per il rilascio di autorizzazione/licenza/concessione

AUTOCERTIFICAZIONE
(D.P.R. 28 DICEMBRE 2000, N. 445 ART. 46)

Il sottoscritto		
Cognome Nome		Codice Fiscale
Marco Ponticelli		PNTMRC86C04F839J
Nato a	Prov.	Il
Napoli	NA	04/03/1986
Residente a	In via	Documento d'identità n°
Milano	Via Marco Aurelio 24	CA04319PL
In qualità di Procuratore di FIBERCOP S.p.A. C.F. 11459900962 e in relazione al rilascio dell'autorizzazione / licenza / concessione ID 626866		
Protocollo istanza	Oggetto dell'istanza	
Prot. n. 40980 del 4 giugno 2025	Istanza di autorizzazione per la posa e l'installazione di infrastrutture di telecomunicazione nel territorio comunale di Malnate in via Vignalunga, via Isola Bella, via Caprera, via Torino, via Stromboli, via Genova, via Palermo, via del Bollerino e via Messina , ai sensi dell'art. 49 (già art. 88) del D.lgs. n. 259/2003 ("Codice delle Comunicazioni Elettroniche")	

DICHIARA

☒ che le seguenti marche da bollo sono state annullate:

Numero Seriale	Data/Ora	Importo Bollo	Causale di annullamento
01250201585103	03/04/2025 11:48:42	€ 16,00	Istanza di autorizzazione
01250201585114	03/04/2025 11:48:36	€ 16,00	Titolo autorizzativo

☒ di impegnarsi a conservare l'originale della marca da bollo annullata

Il sottoscritto è consapevole:

- di essere penalmente sanzionabile se rilascia false dichiarazioni (art. 76 D.P.R. 445/2000);
- di decadere dai benefici a seguito di un provvedimento adottato sulla base delle false dichiarazioni (art. 75 DPR 445/2000).

AVVERTENZE IMPORTANTI:

- l'amministrazione può riservarsi il controllo della veridicità delle dichiarazioni rese (art. 71 DPR 445/2000)
- i dati forniti dal dichiarante saranno utilizzati solo ai fini del procedimento richiesto (D.Lgs. n.196/03).

Varese	4 giugno 2025	Marco Ponticelli
Luogo	Data	Firma dichiarante o firma digitale

I dati acquisiti saranno trattati in conformità alla normativa sulla Privacy (D. Lgs. 196 del 2003). Per informazioni fare riferimento al sito istituzionale

FiberCop S.p.A.

Società con unico socio, Gruppo Optics Holdco – Direzione e Coordinamento Optics Holdco S.r.l.
 Sede legale: Via Marco Aurelio, 24 - 20127 Milano
 Capitale Sociale € 17.835.900,00 (i.v.)

Codice Fiscale/P. IVA e Iscrizione al Registro delle Imprese di MI MB LO: 11459900962 - REA Milano 2604085
 Casella PEC: fibercopsa@pec.fibercop.it

ELENCO ELABORATI :

- COROGRAFIA
- PLANIMETRIA SC 01
- PLANIMETRIA SC 02
- PLANIMETRIA SC 03
- PLANIMETRIA SC 04
- PLANIMETRIA SC 05
- FOTOINSERIMENTI
- ARMADIO 33201E_07
- PARTICOLARI COSTRUTTIVI



REALIZZAZIONE, POSA IN OPERA E SERVIZIO DI MANUTENZIONE
DI IMPIANTI IN FIBRA OTTICA



COMUNE DI
MALNATE

COMMITTENTE



PROGETTISTA






ISTANZA DI AUTORIZZAZIONE

ELABORATO ELENCO ELABORATI COMUNE DI MALNATE				DATA	
			REDATTO	02-05-2025	
			VERIFICATO		
			APPROVATO		
			DATA	02-05-2025	ID PROPER
REVISIONE	DATA	AGGIORNAMENTI	SCALA		XXXXXX
1.0	02-05-2025		VARIE		
			NOME FILE		TAVOLA
			MALNATE 33201E_07-PL		INDICE

Legenda Simbologia Infrastrutture:

- Trincea
- Microtrincea
- Minitrincea
- Tratta Aerea FiberCop
- Infrastruttura esistente FiberCop
- Pozzetto 45x15
- Pozzetto 45x45
- Pozzetto 76x40
- Pozzetto 90x70
- Pozzetto 125x80
- Pozzetto 76x40 esistente FiberCop
- Pozzetto 125x80 esistente FiberCop
- Cameretta esistente FiberCop
- Armadio Ottico
- Cono fotografico - Foto x
- Area Progetto

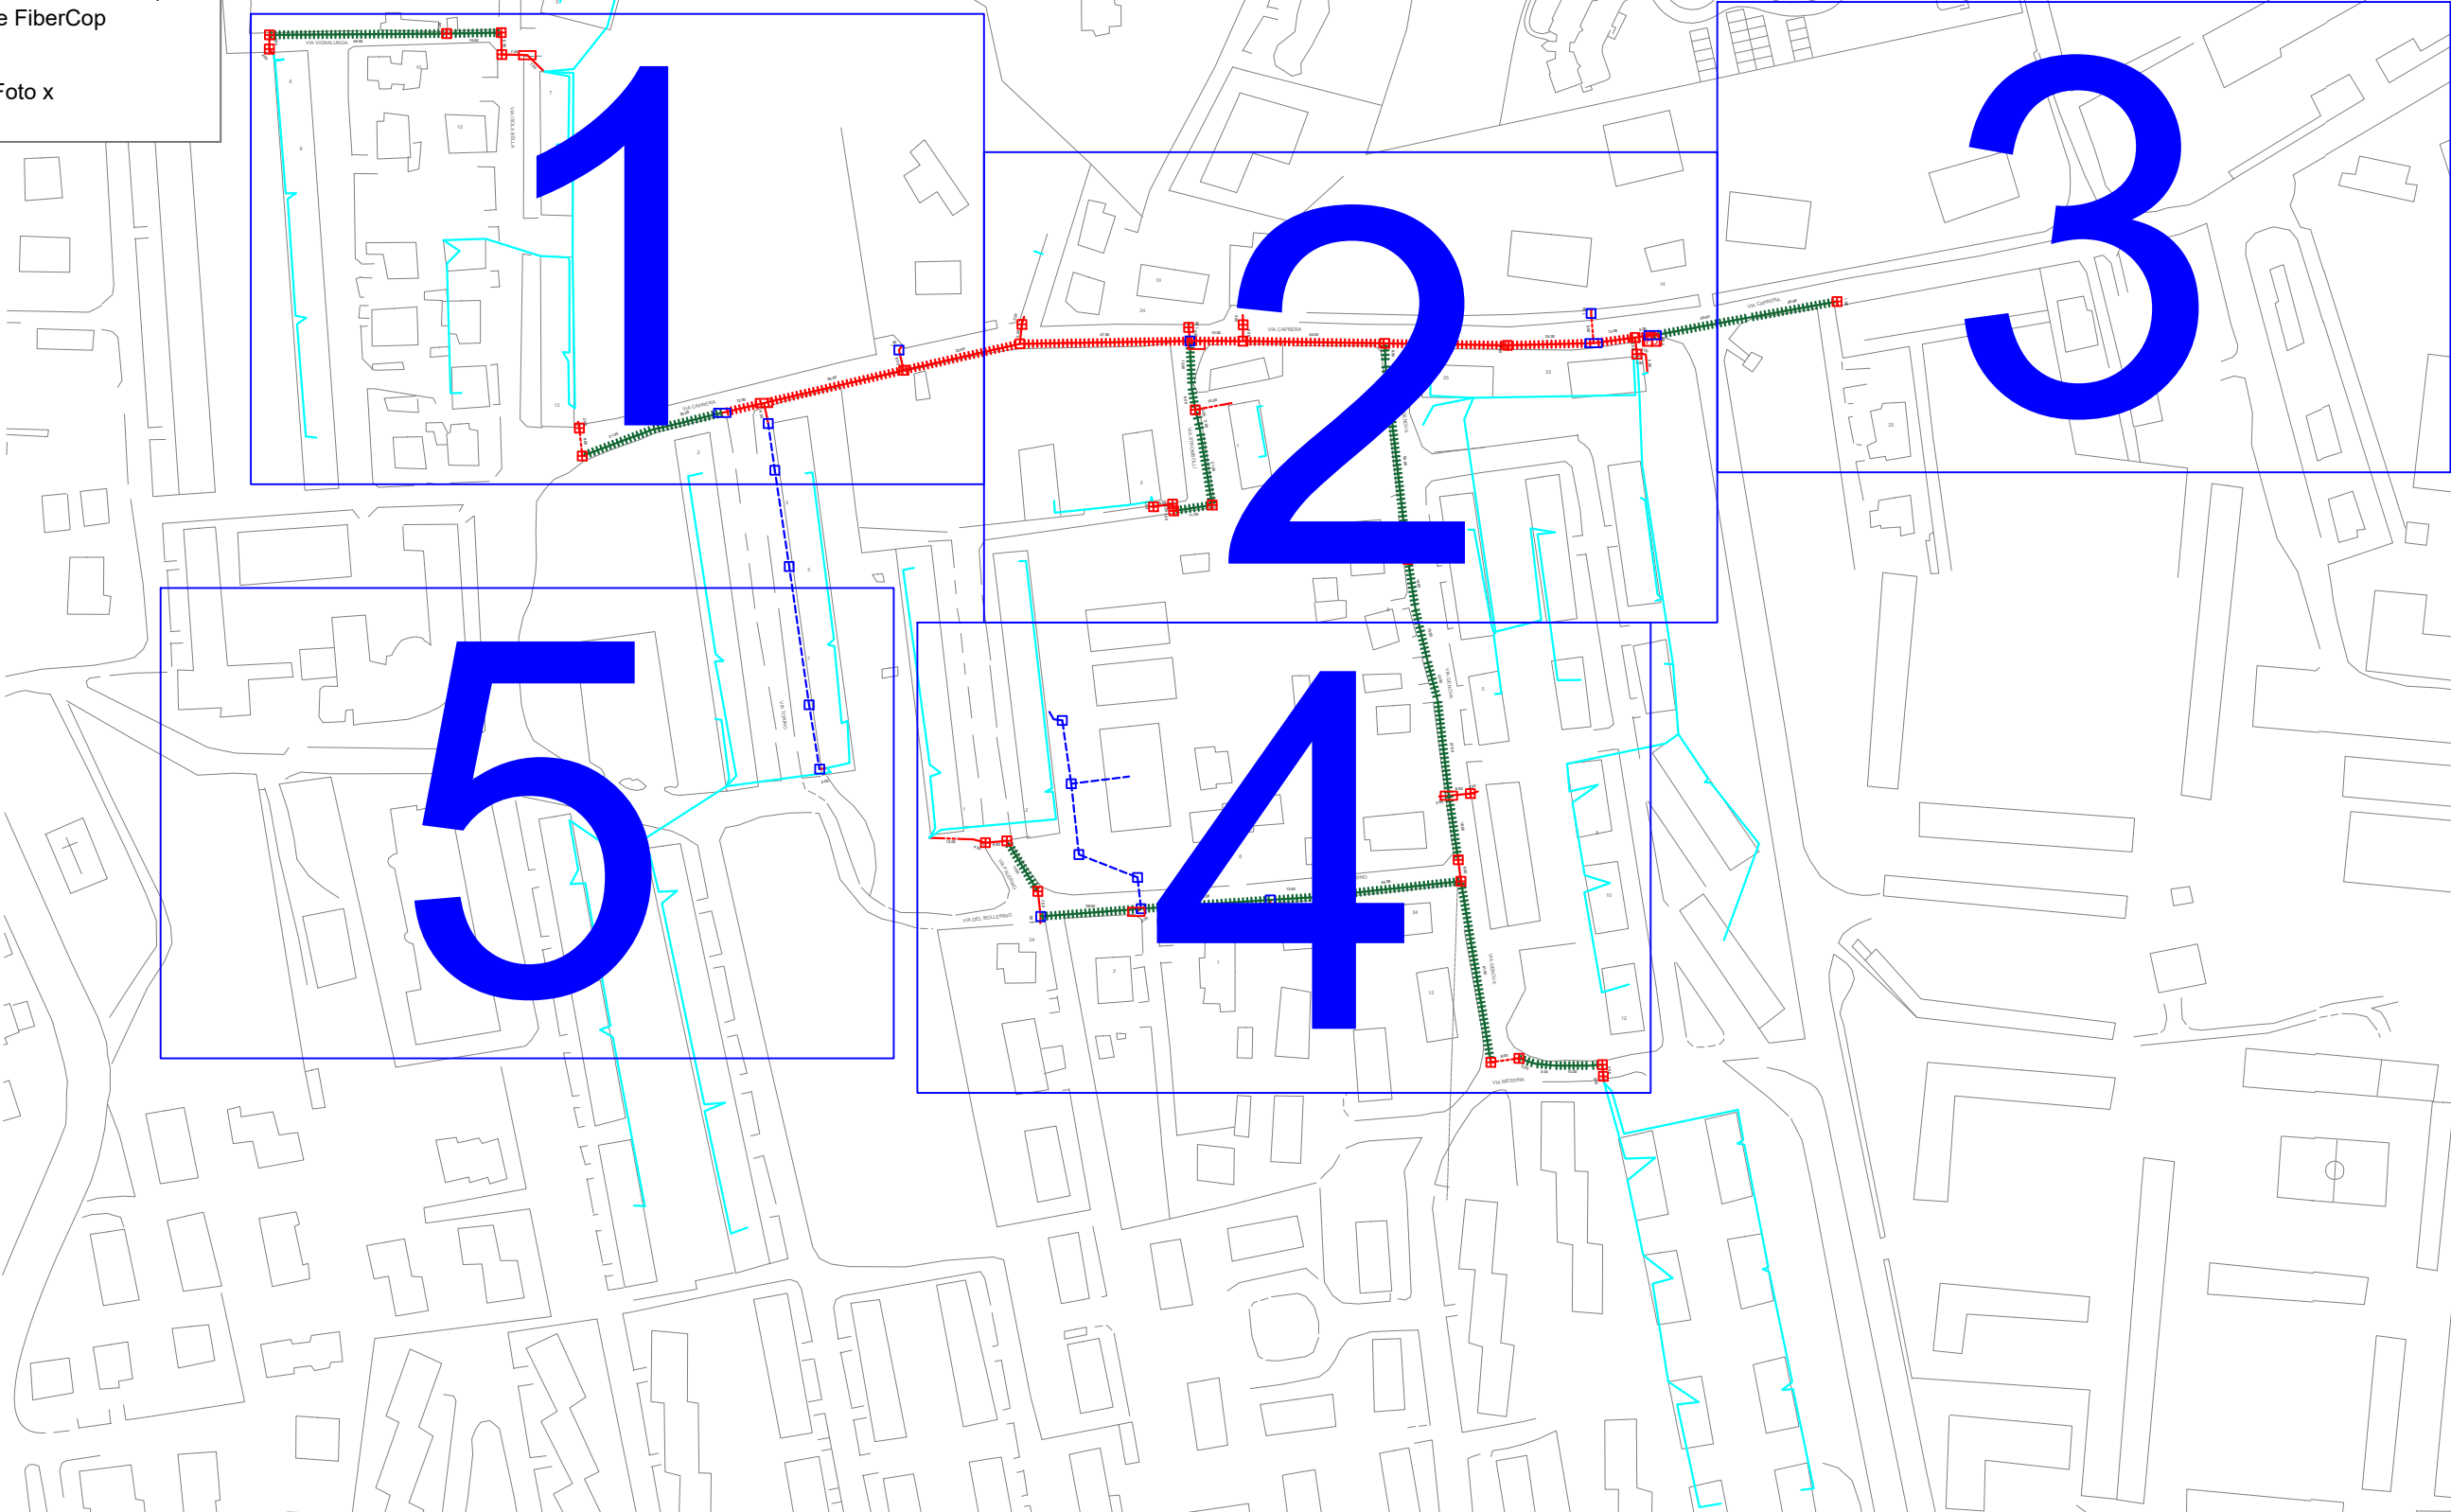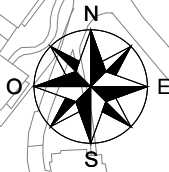


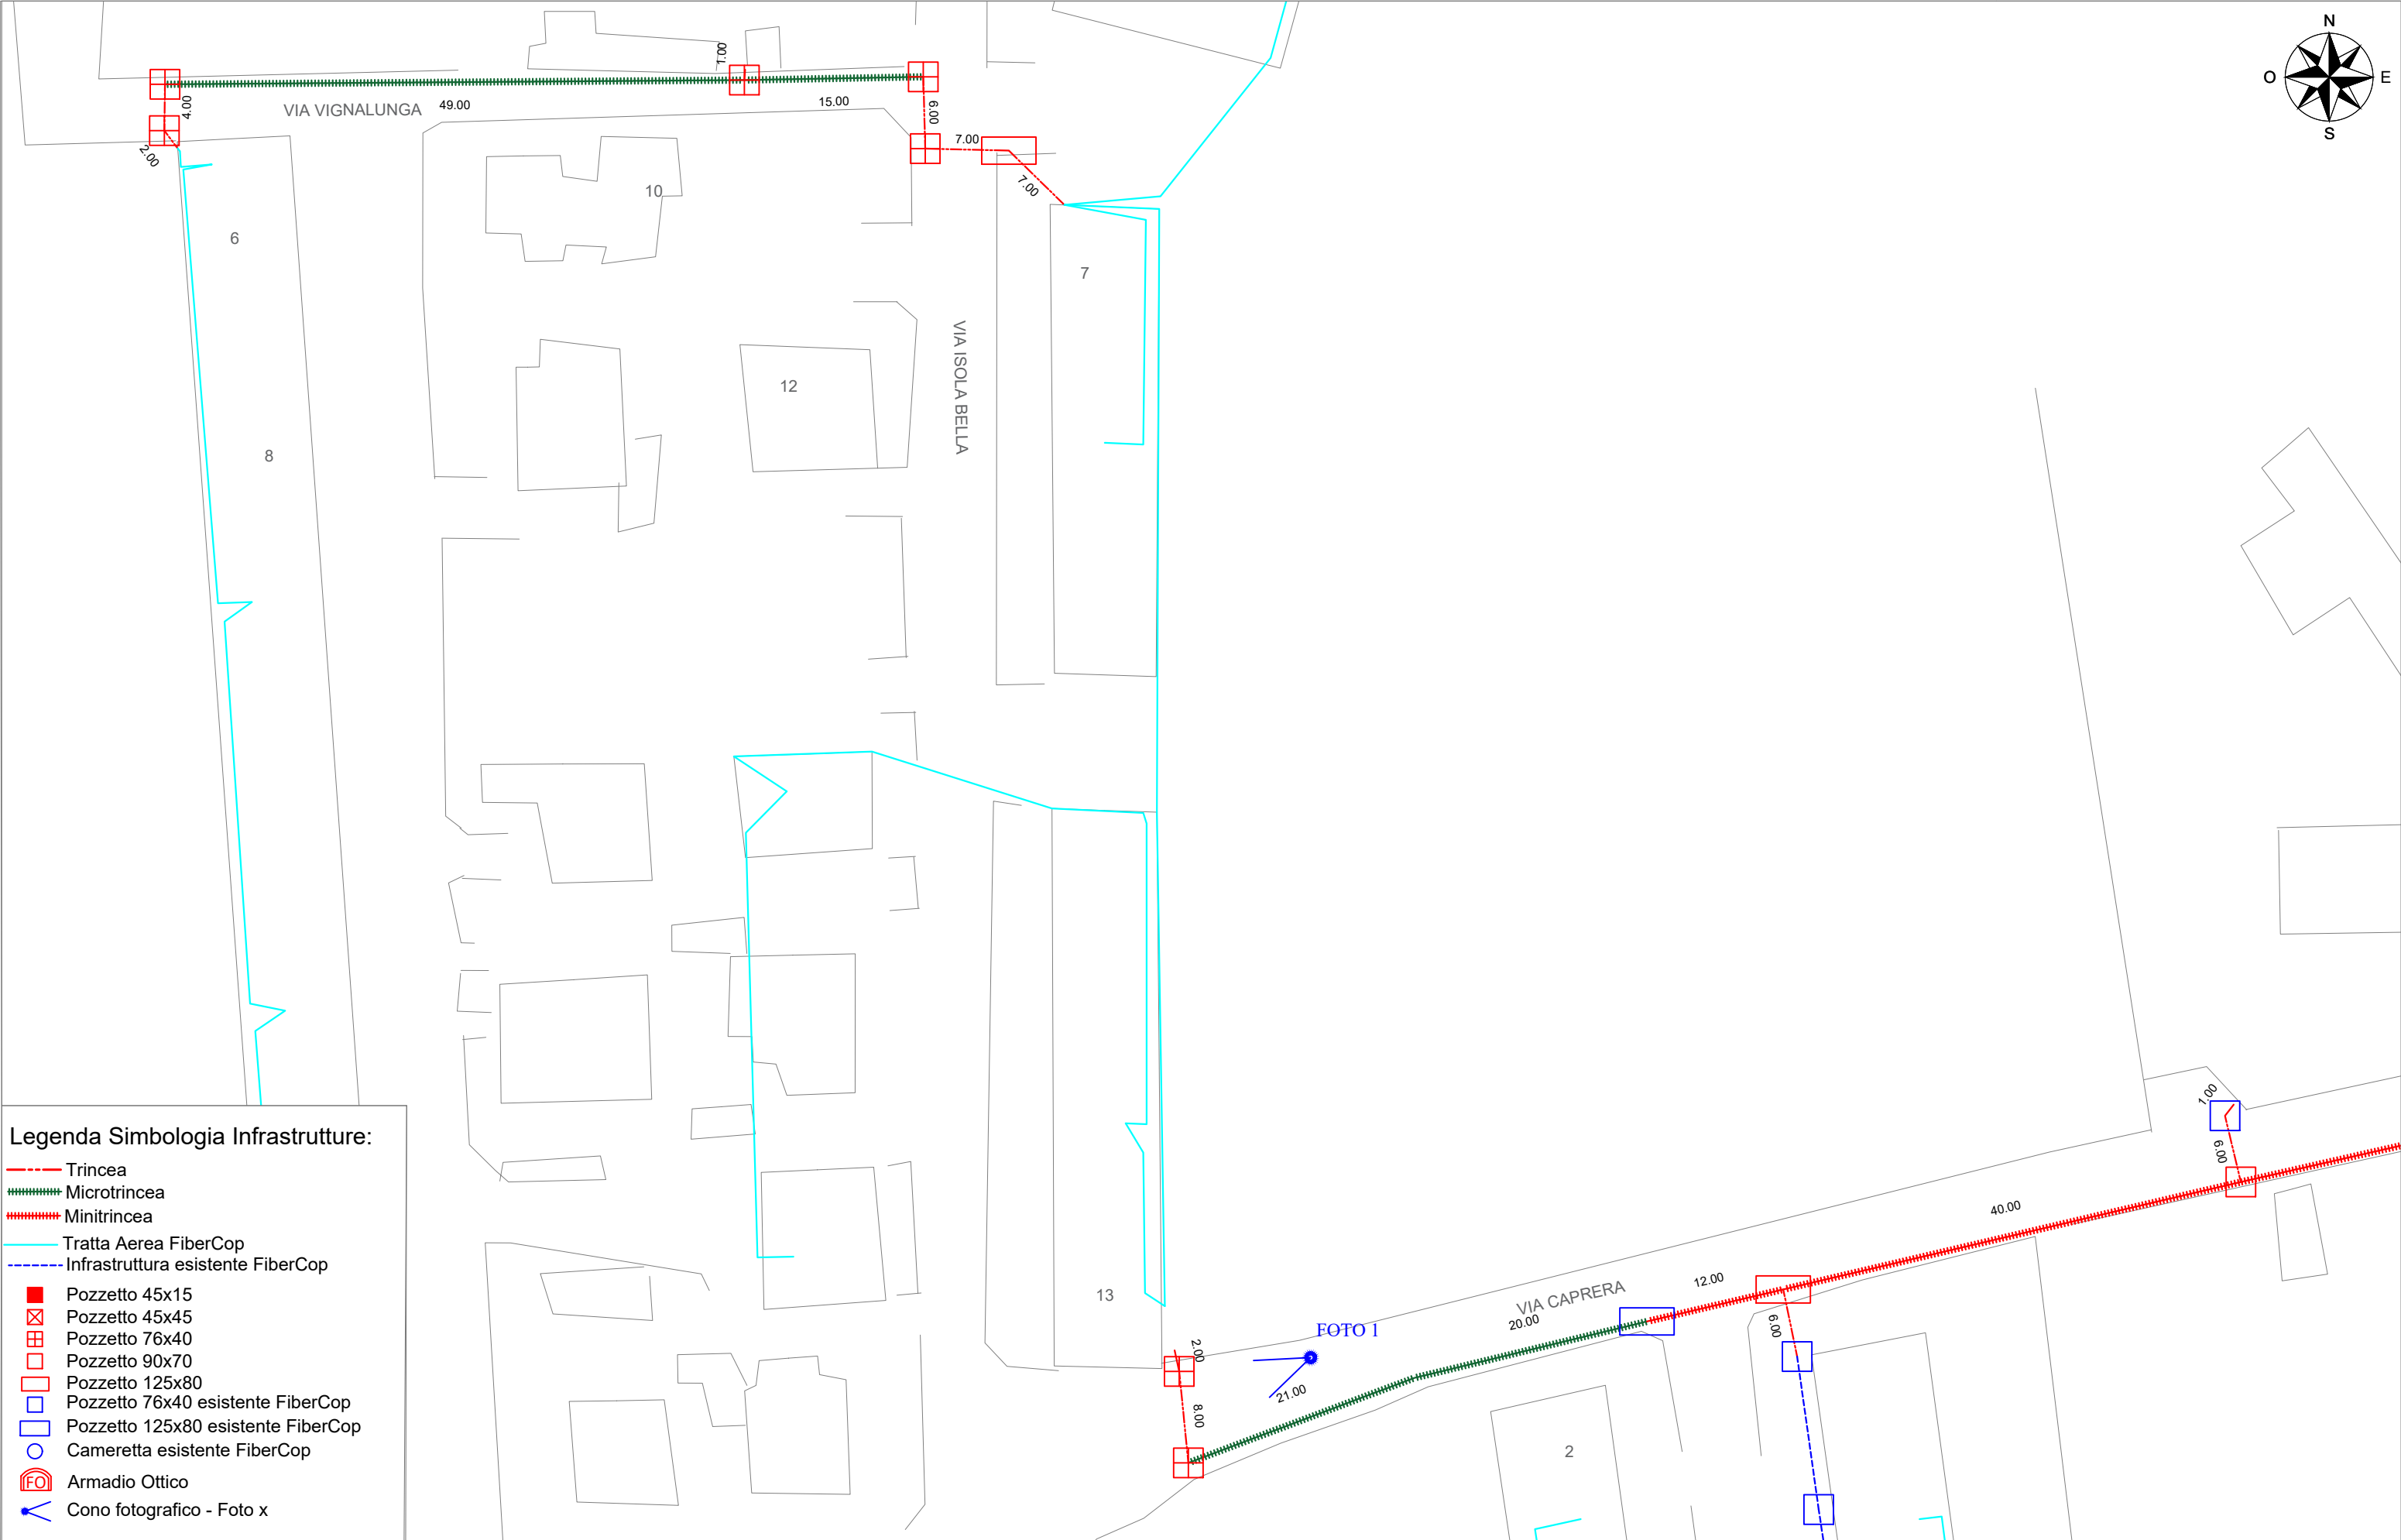


Legenda Simbologia Infrastrutture:

- Trincea
- Microtrincea
- Minitrincea
- Tratta Aerea FiberCop
- Infrastruttura esistente FiberCop
- Pozzetto 45x15
- Pozzetto 45x45
- Pozzetto 76x40
- Pozzetto 90x70
- Pozzetto 125x80
- Pozzetto 76x40 esistente FiberCop
- Pozzetto 125x80 esistente FiberCop
- Cameretta esistente FiberCop
- Armadio Ottico
- Cono fotografico - Foto x

COMMITTENTE	PROGETTISTA	REALIZZAZIONE, POSA IN OPERA E SERVIZIO DI MANUTENZIONE DI IMPIANTI IN FIBRA OTTICA	ISTANZA DI AUTORIZZAZIONE	ELABORATO PLANIMETRIA SCAVI COMUNE DI MALNATE	SCALA 1:500	ID PROPER XXXXXX			
					NOME FILE MALNATE 33201E_07- PL	TAVOLA SC 01			
					DATA 02-05-2025	Formato stampa A3			

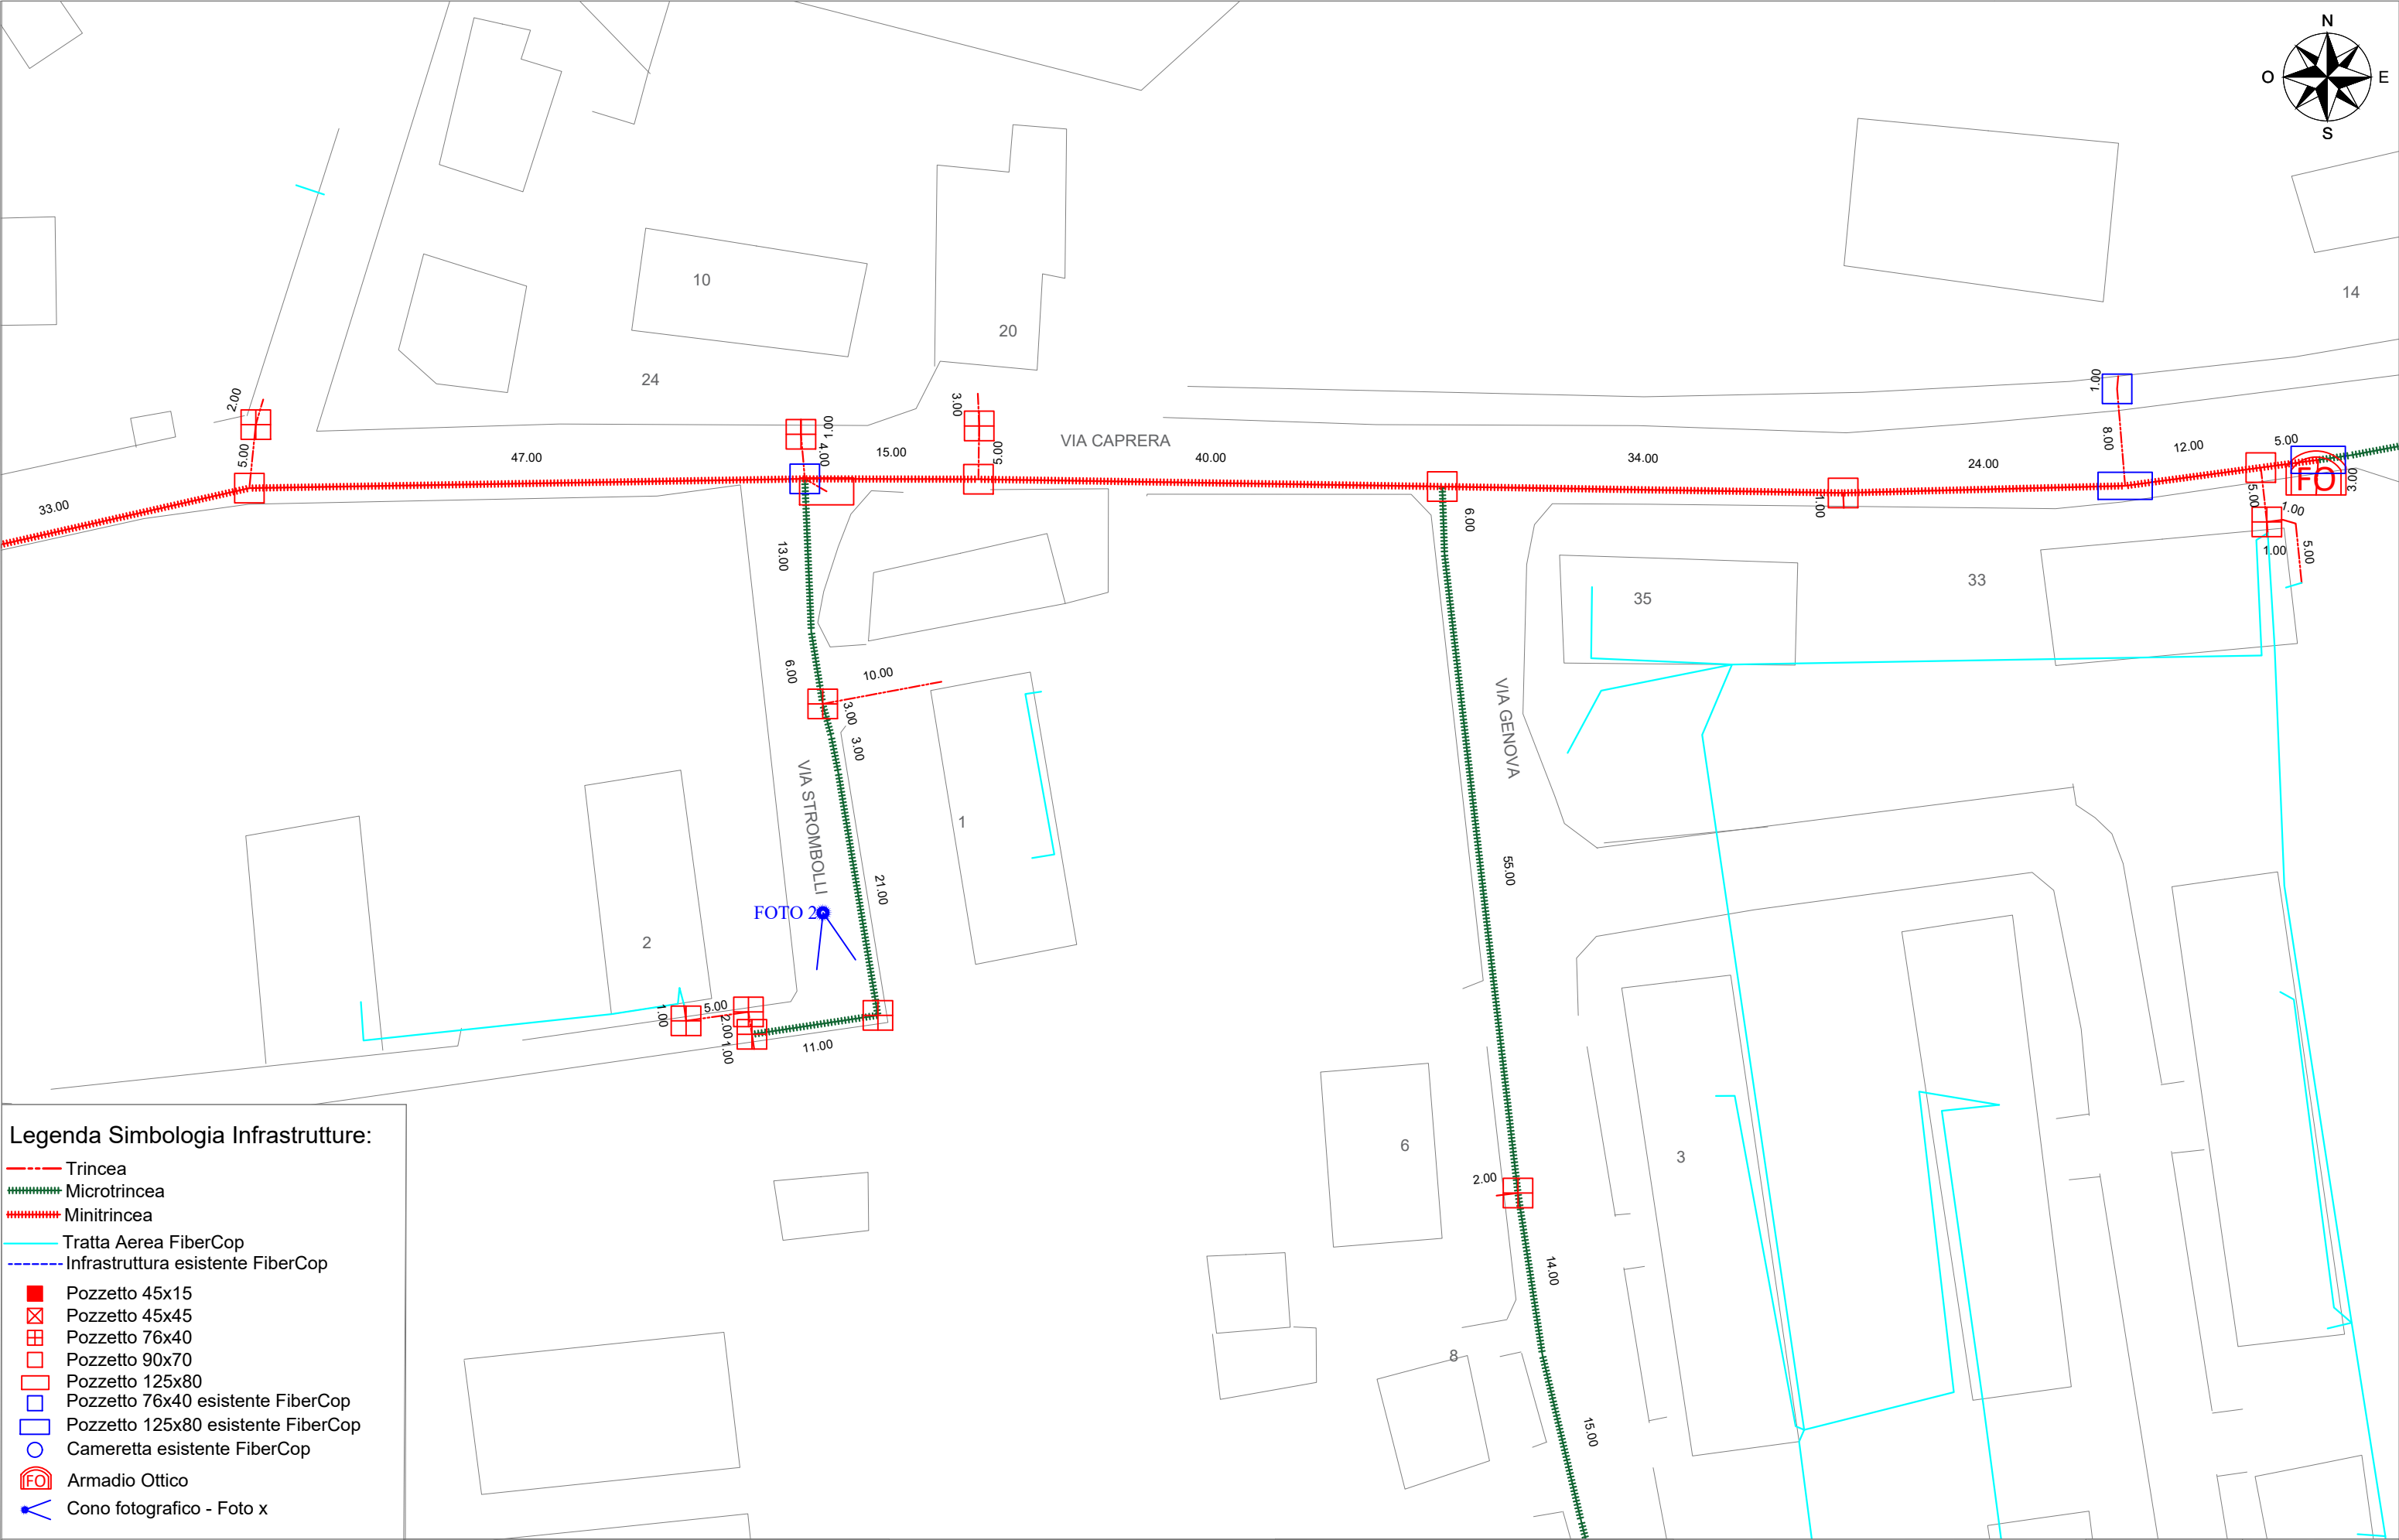

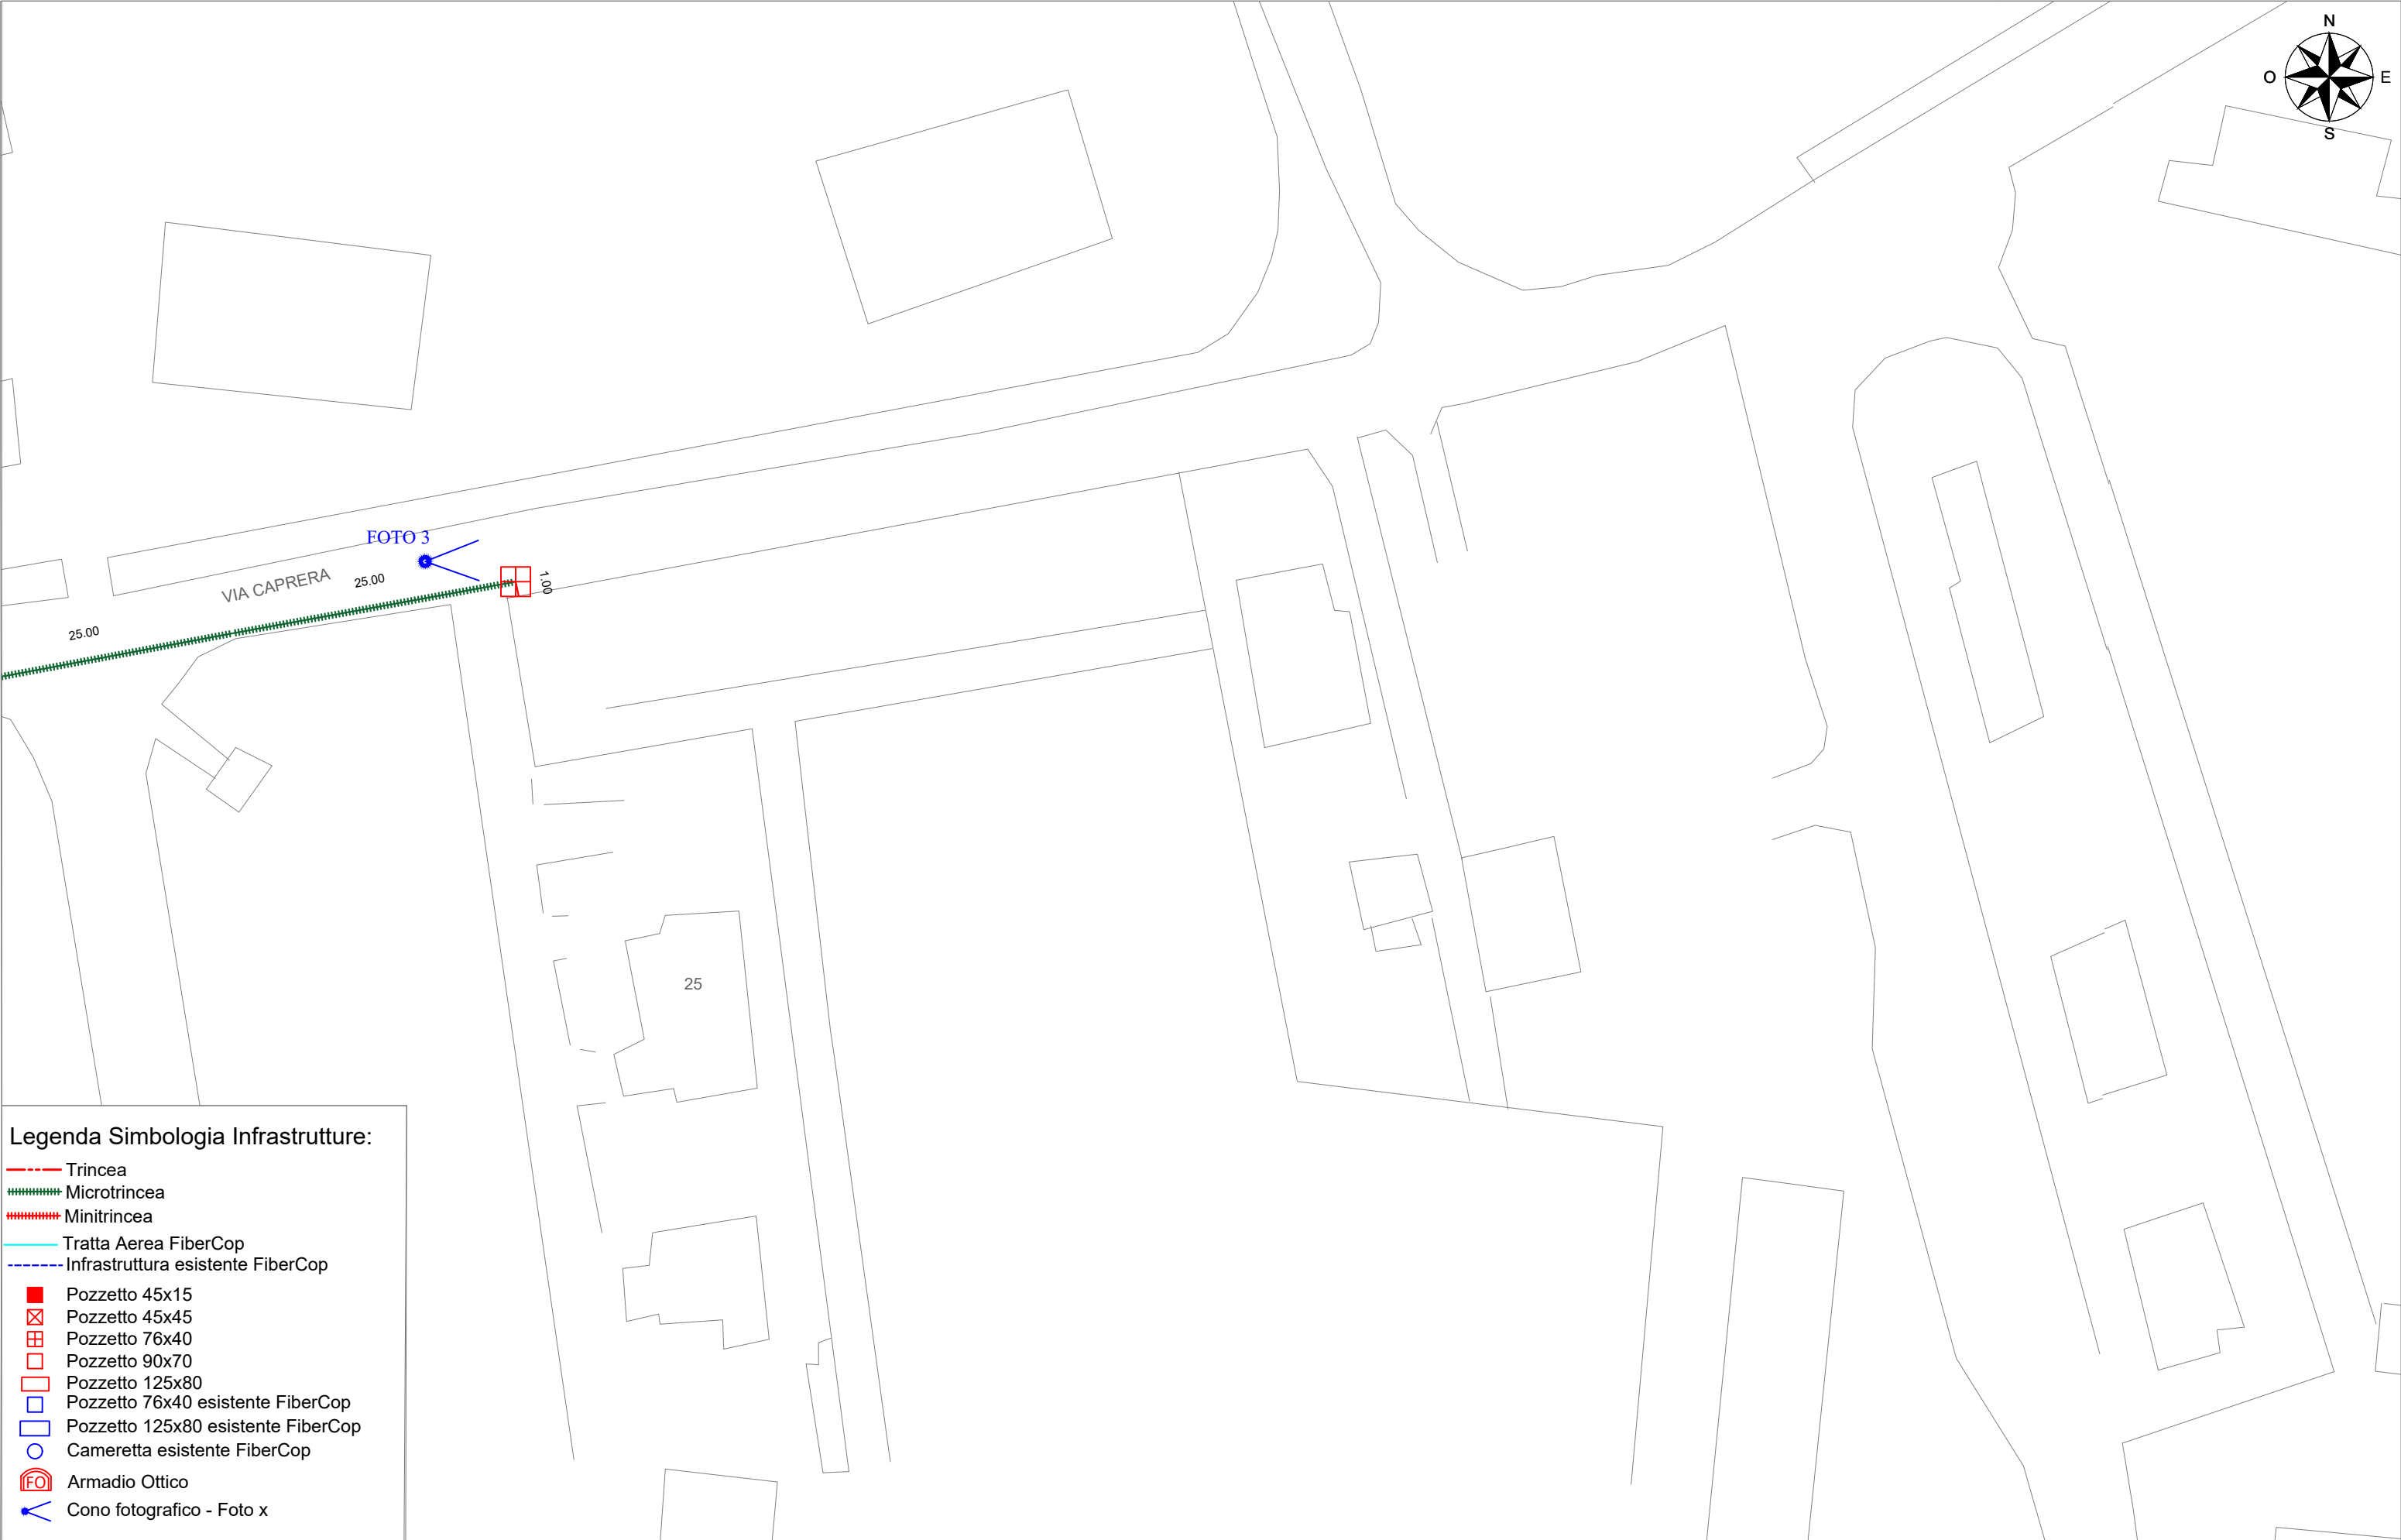

Legenda Simbologia Infrastrutture:

Trincea

Microtrincea

Minitrincea

Tratta Aerea FiberCop

Infrastruttura esistente FiberCop

Pozzetto 45x15

Pozzetto 45x45

Pozzetto 76x40

Pozzetto 90x70

Pozzetto 125x80

Pozzetto 76x40 esistente FiberCop

Pozzetto 125x80 esistente FiberCop

Cameretta esistente FiberCop

Armadio Ottico

Cono fotografico - Foto x

COMMITTENTE


PROGETTISTA

REALIZZAZIONE, POSA IN OPERA
E SERVIZIO DI MANUTENZIONE DI
IMPIANTI IN FIBRA OTTICA

ISTANZA DI
AUTORIZZAZIONE

ELABORATO
PLANIMETRIA SCAVI
COMUNE DI
MALNATE

SCALA 1:500	ID PROPR XXXXXX
NOME FILE MALNATE 33201E_07- PL	TAVOLA SC 03
DATA 02-05-2025	Formato stampa A3

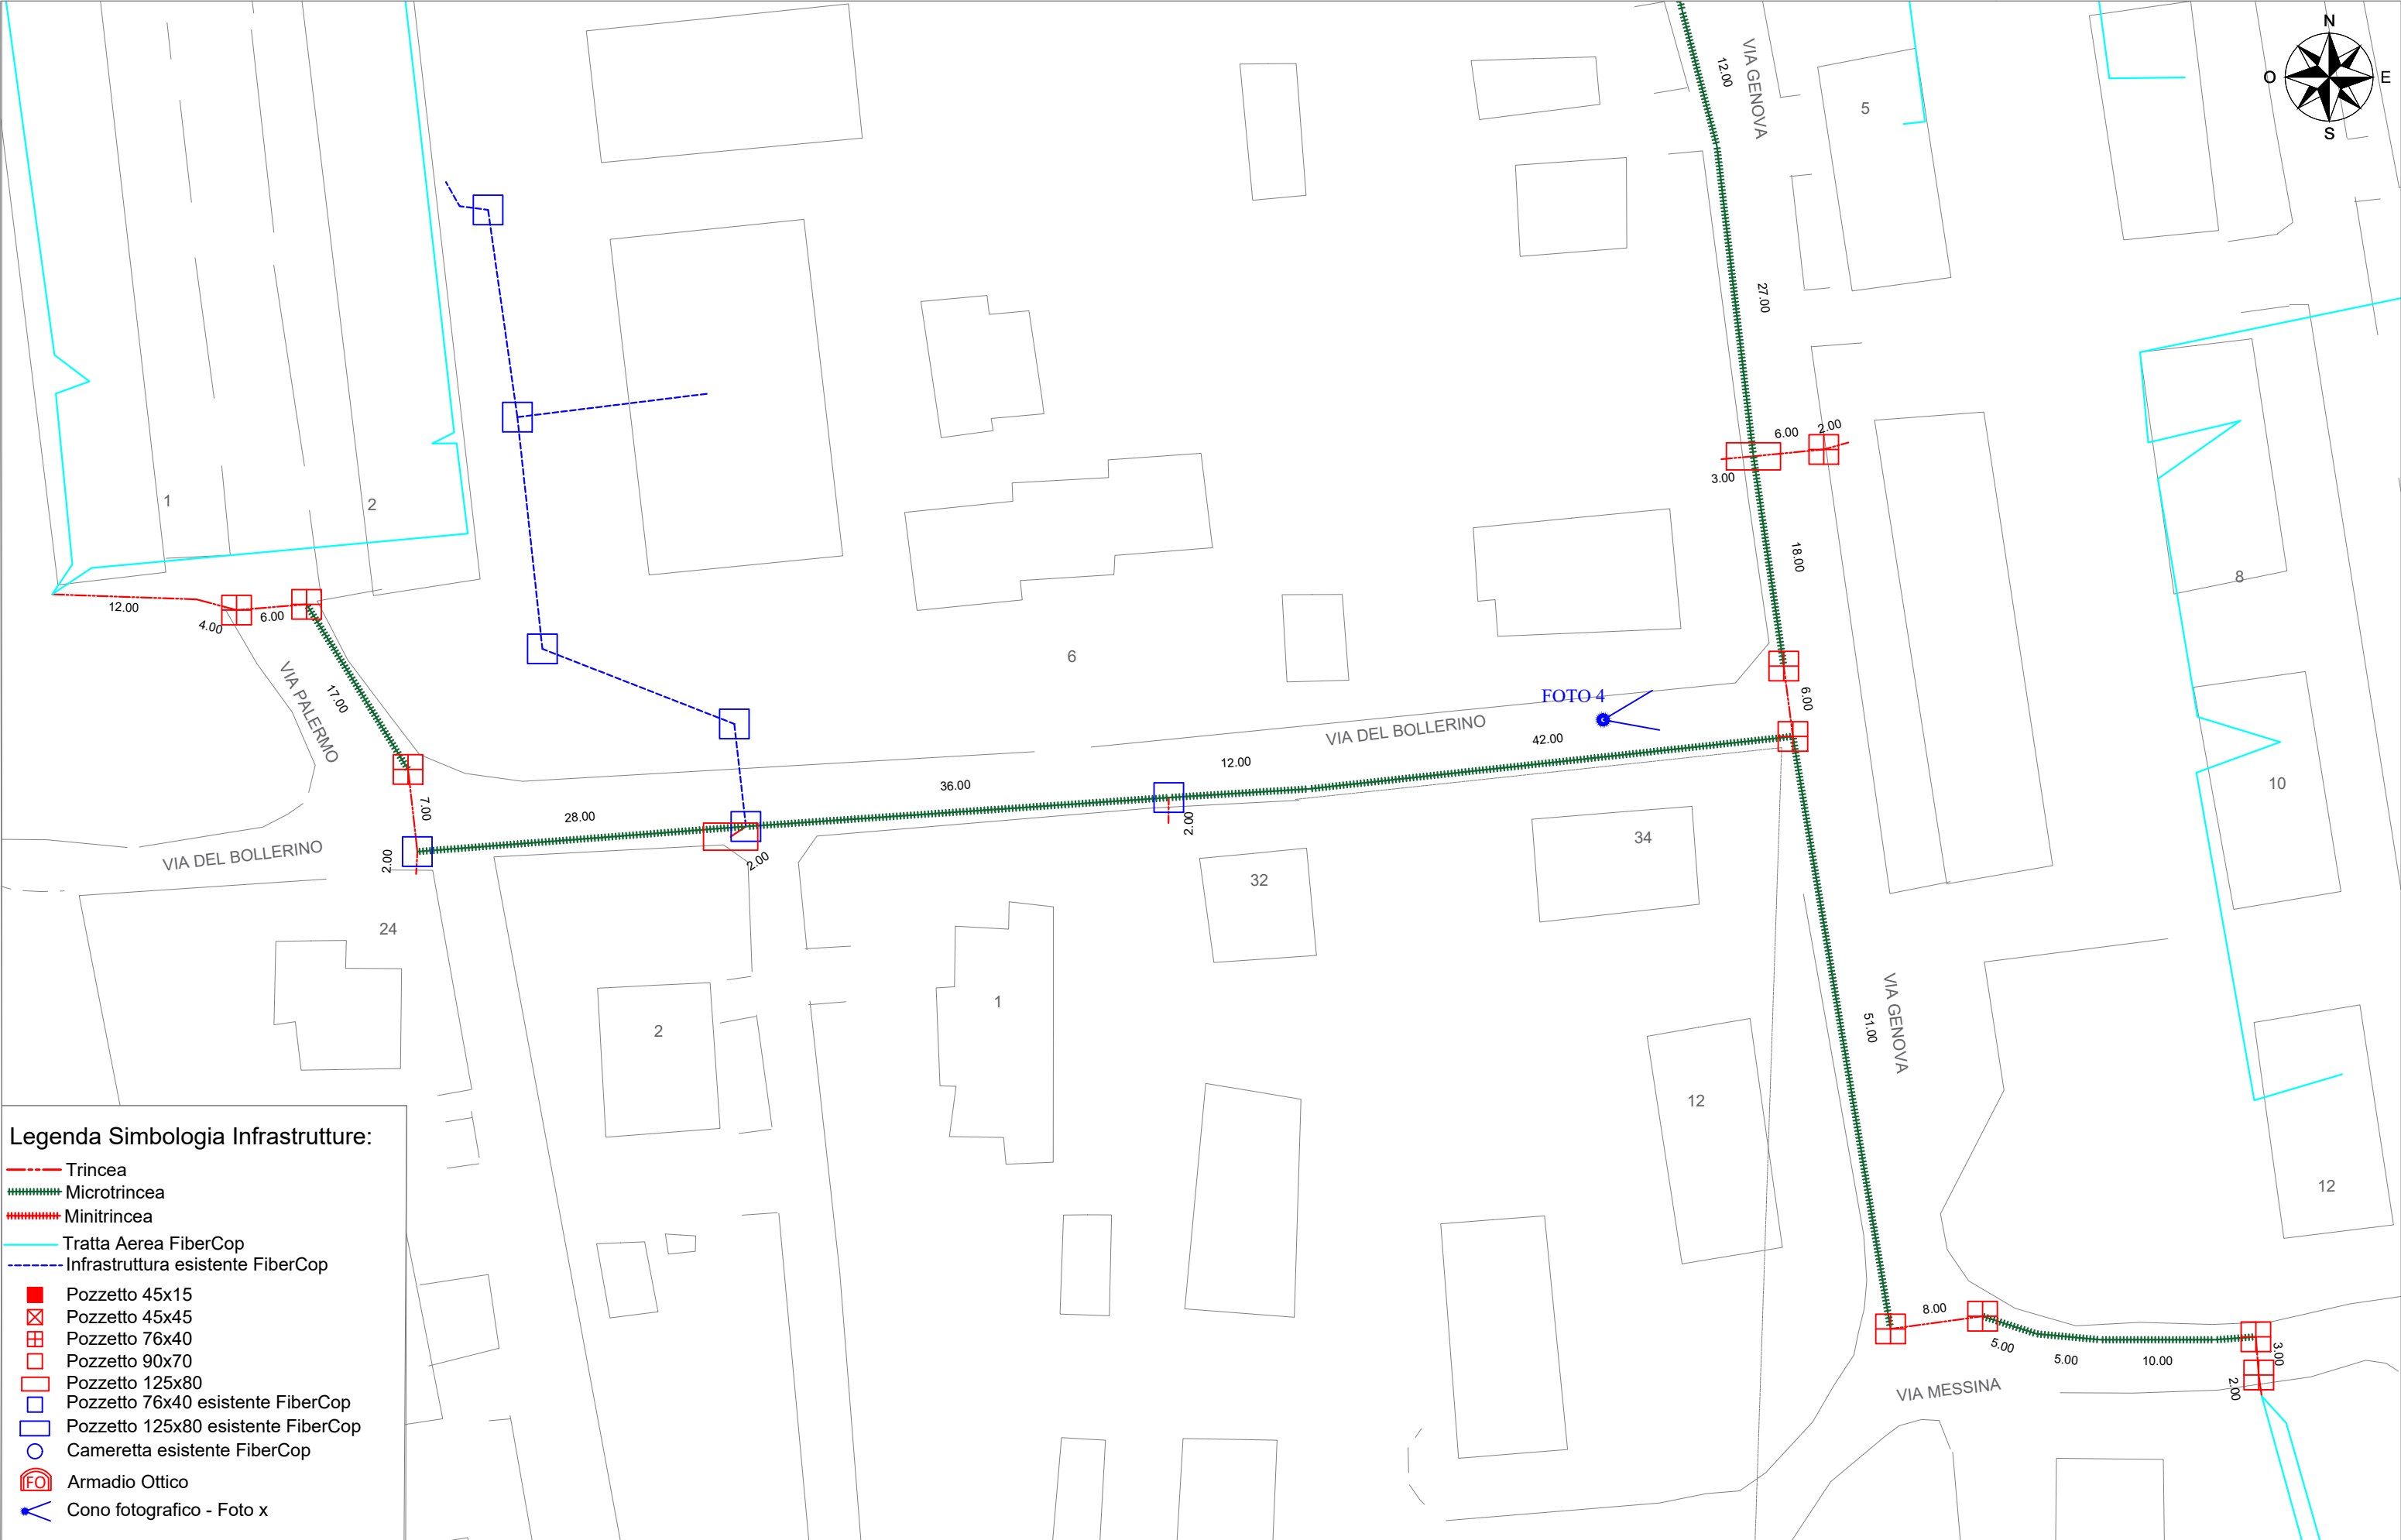



Legenda Simbologia Infrastrutture:

Trincea

Microtrincea

Minitrincea

Tratta Aerea FiberCop

Infrastruttura esistente FiberCop

Pozzetto 45x15

Pozzetto 45x45

Pozzetto 76x40

Pozzetto 90x70

Pozzetto 125x80

Pozzetto 76x40 esistente FiberCop

Pozzetto 125x80 esistente FiberCop

Cameretta esistente FiberCop

Armadio Ottico

Cono fotografico - Foto x

COMMITTENTE	PROGETTISTA	REALIZZAZIONE, POSA IN OPERA E SERVIZIO DI MANUTENZIONE DI IMPIANTI IN FIBRA OTTICA	ISTANZA DI AUTORIZZAZIONE	ELABORATO PLANIMETRIA SCAVI COMUNE DI MALNATE	SCALA 1:500	ID PROPER XXXXXX			
					NOME FILE MALNATE 33201E_07- PL	TAVOLA SC 05			
					DATA 02-05-2025	Formato stampa A3			

FOTO - 1



FOTO - 2








FOTO - 3



Legenda Simbologia Infrastrutture:

- Trincea
- Microtrincea
- Minitrincea
- Infrastruttura esistente FiberCop
- Pozzetto 45x15
- Pozzetto 45x45
- Pozzetto 76x40
- Pozzetto 90x70
- Pozzetto 125x80
- Pozzetto 76x40 esistente FiberCop
- Pozzetto 125x80 esistente FiberCop
- Cameretta esistente FiberCop

FOTO -4

     

COMMITTENTE



PROGETTISTA



REALIZZAZIONE, POSA IN OPERA
E SERVIZIO DI MANUTENZIONE DI
IMPIANTI IN FIBRA OTTICA

ISTANZA DI
AUTORIZZAZIONE

ELABORATO

FOTOINSERIMENTO
COMUNE DI
MALNATE

SCALA
/


NOME FILE
MALNATE
33201E_07- PL

DATA 02-05-2025

ID PROPER
XXXXXX


TAVOLA
FOTOINSERIMENTO

Formato stampa A3

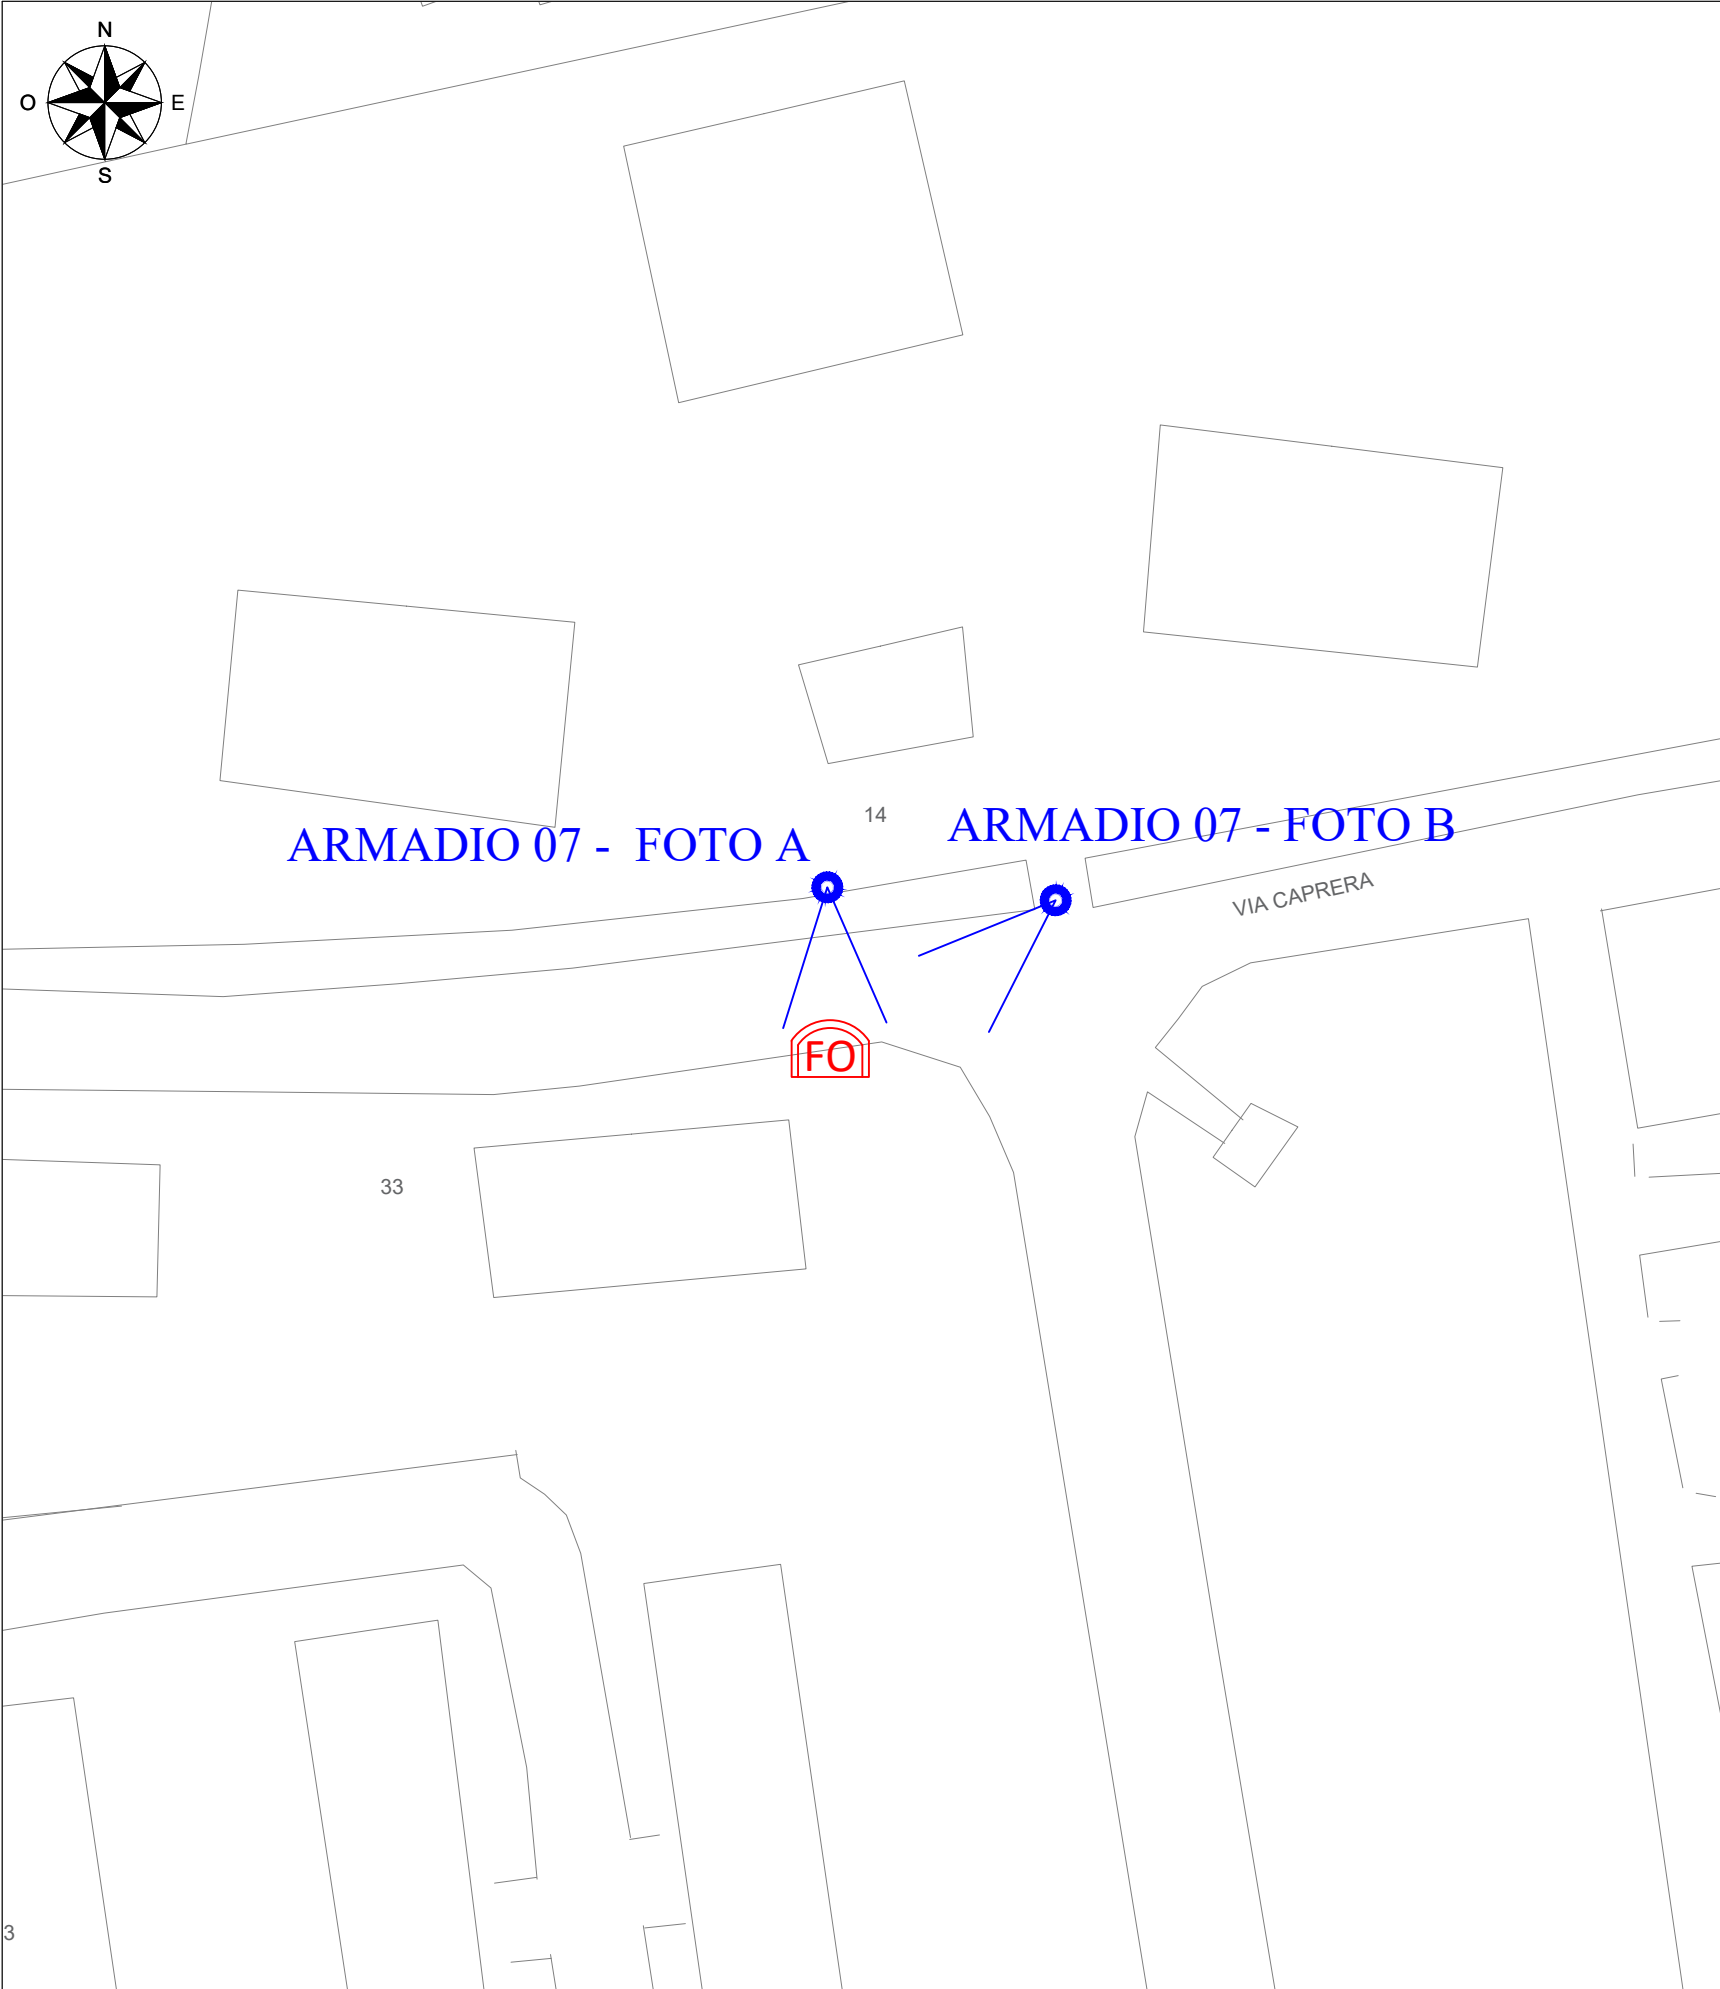


PARTICOLARI COSTRUTTIVI

SEZIONE TIPO SCAVO
TRADIZIONALE
IN ASFALTO

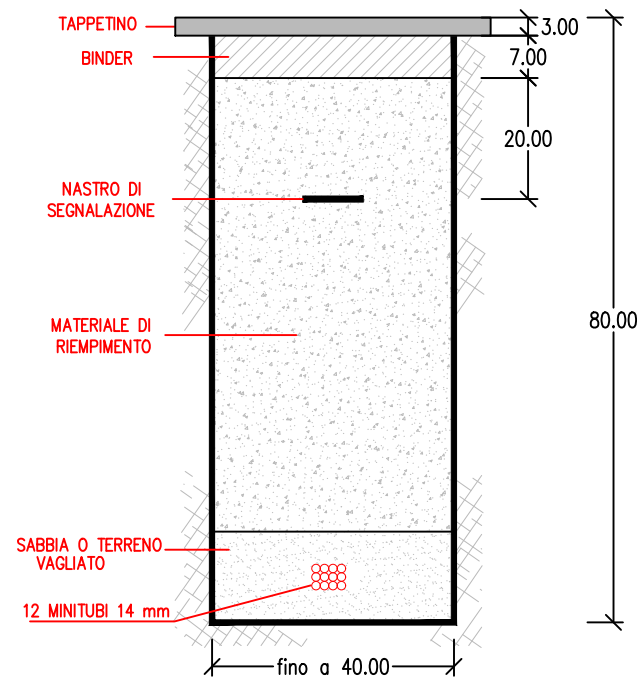


SEZIONE TIPO SCAVO IN ASFALTO IN MINITRINCEA TRADIZIONALE

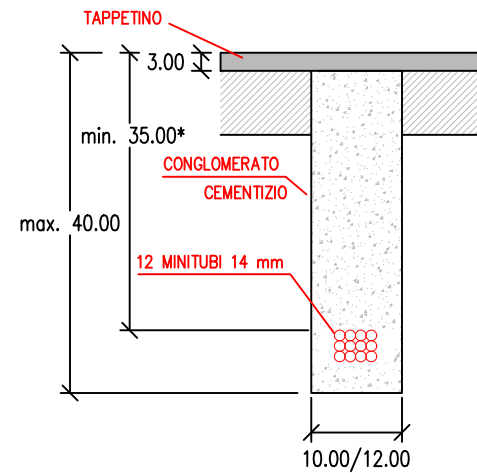


*La quota altimetrica del ricoprimento della struttura di contenimento dell'infrastruttura digitale è pari a:

- min. 40 cm in ambito extraurbano
- min. 35 cm in ambito urbano

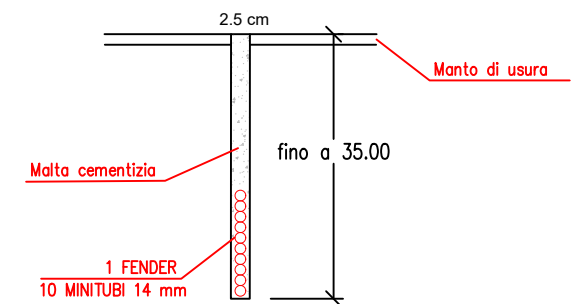SEZIONE TIPO SCAVO
MICROTRINCEA

ESPLOSI ASSONOMETRICI DI POZZETTI MODULARI

In presenza di sottoservizi e ostacoli la profondità può variare; nelle risalite il no-dig sarà alla stessa quota del pozzetto. La profondità di posa del pozzetto, e dunque il numero di elementi, dipende dalla presenza dei sottoservizi e dal tipo di terreno.

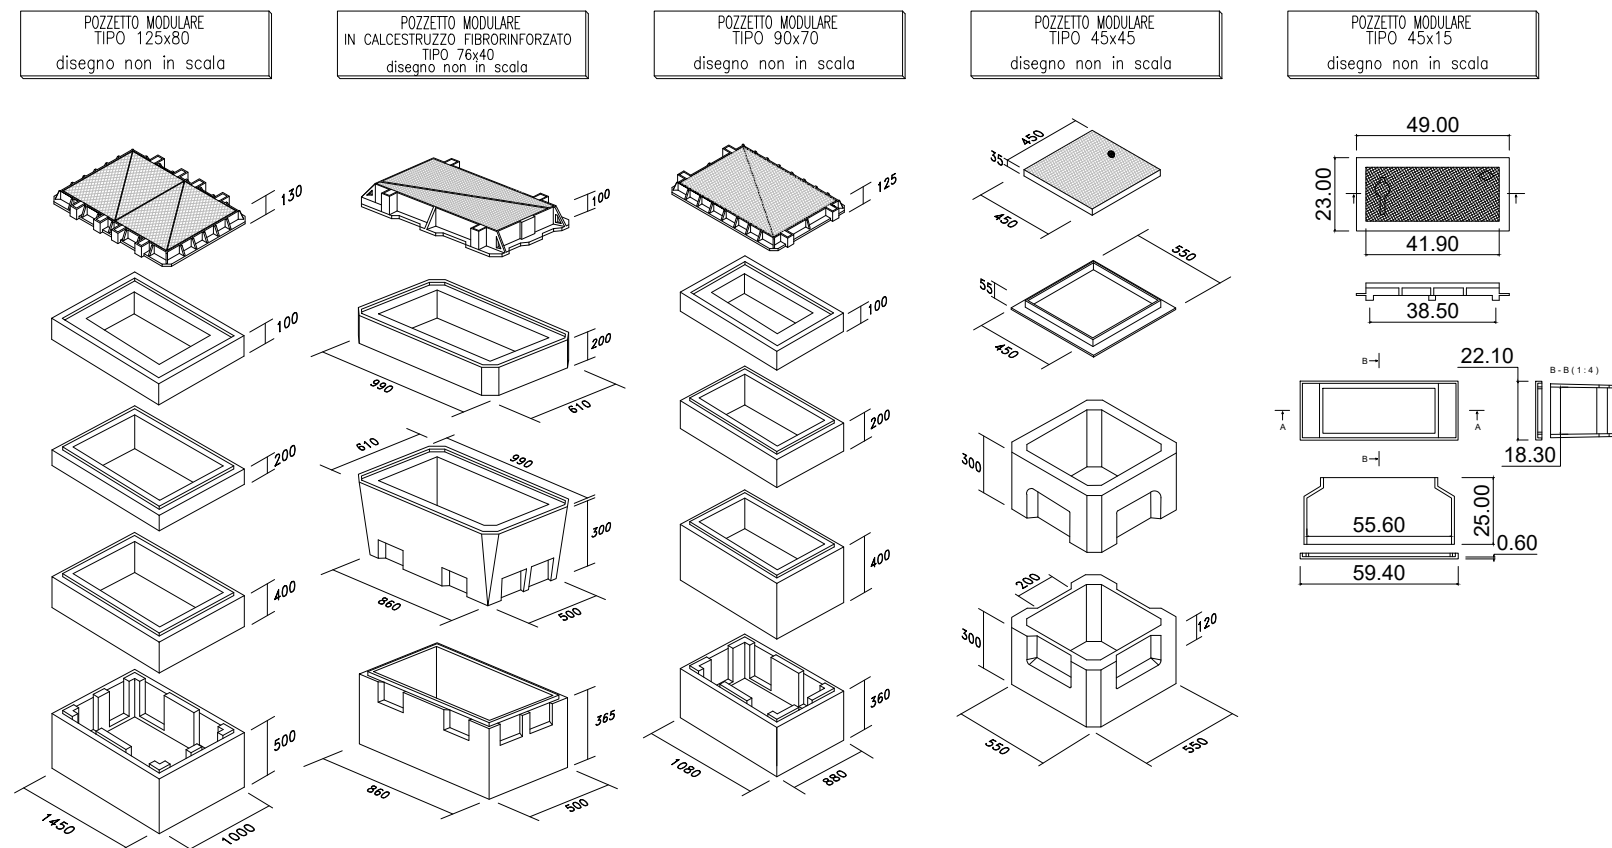

ARMADIO OTTICO LARGE

