



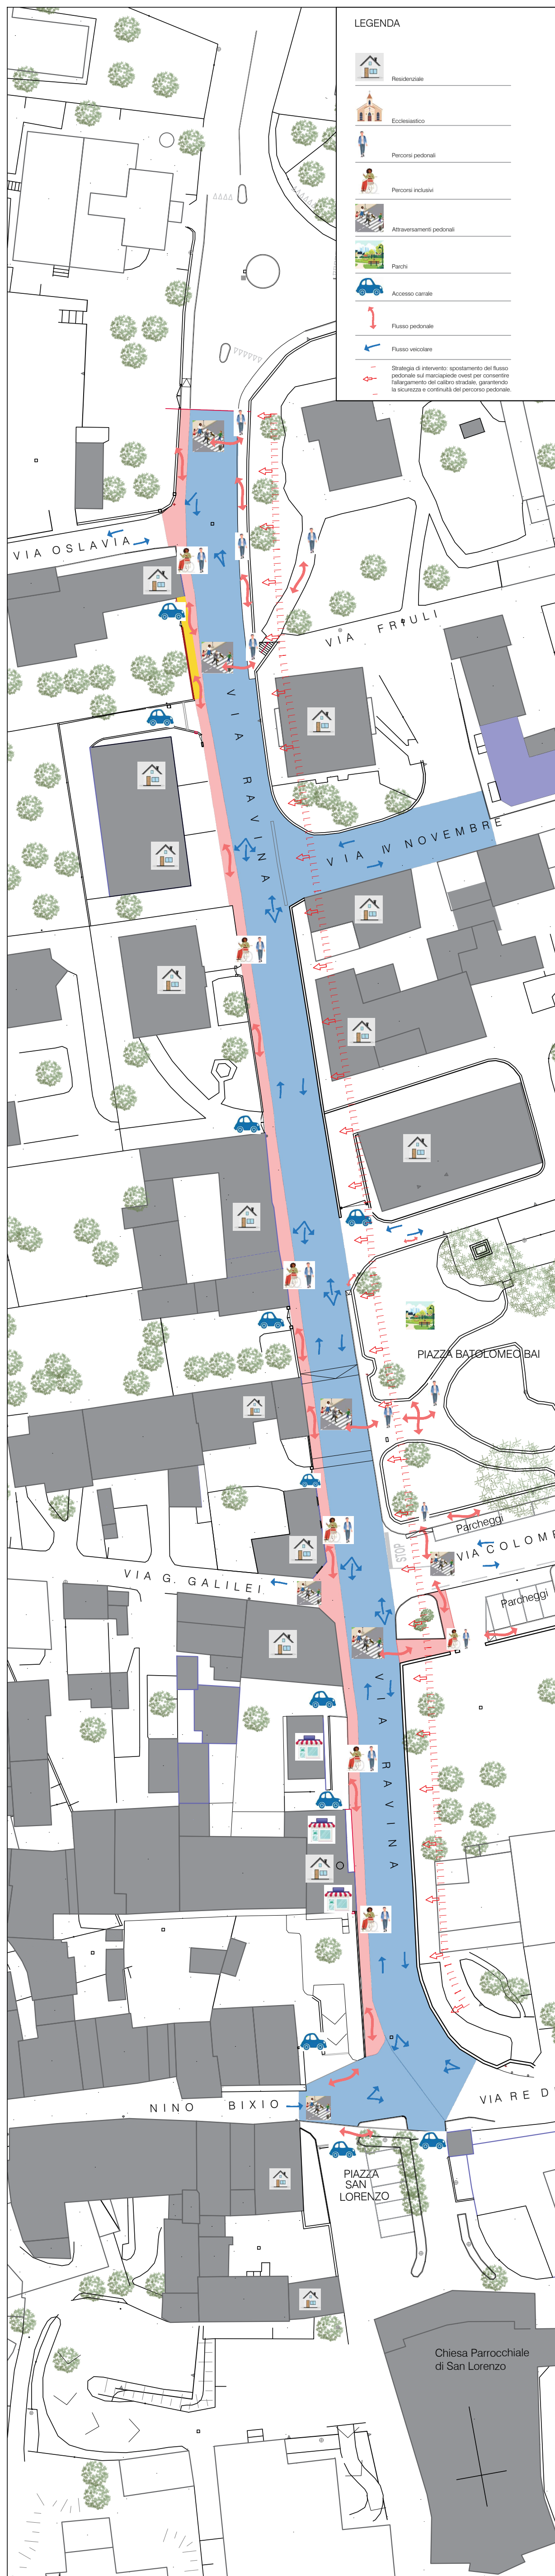

DdP 1.0 INQUADRAMENTO URBANISTICO TERRITORIALE

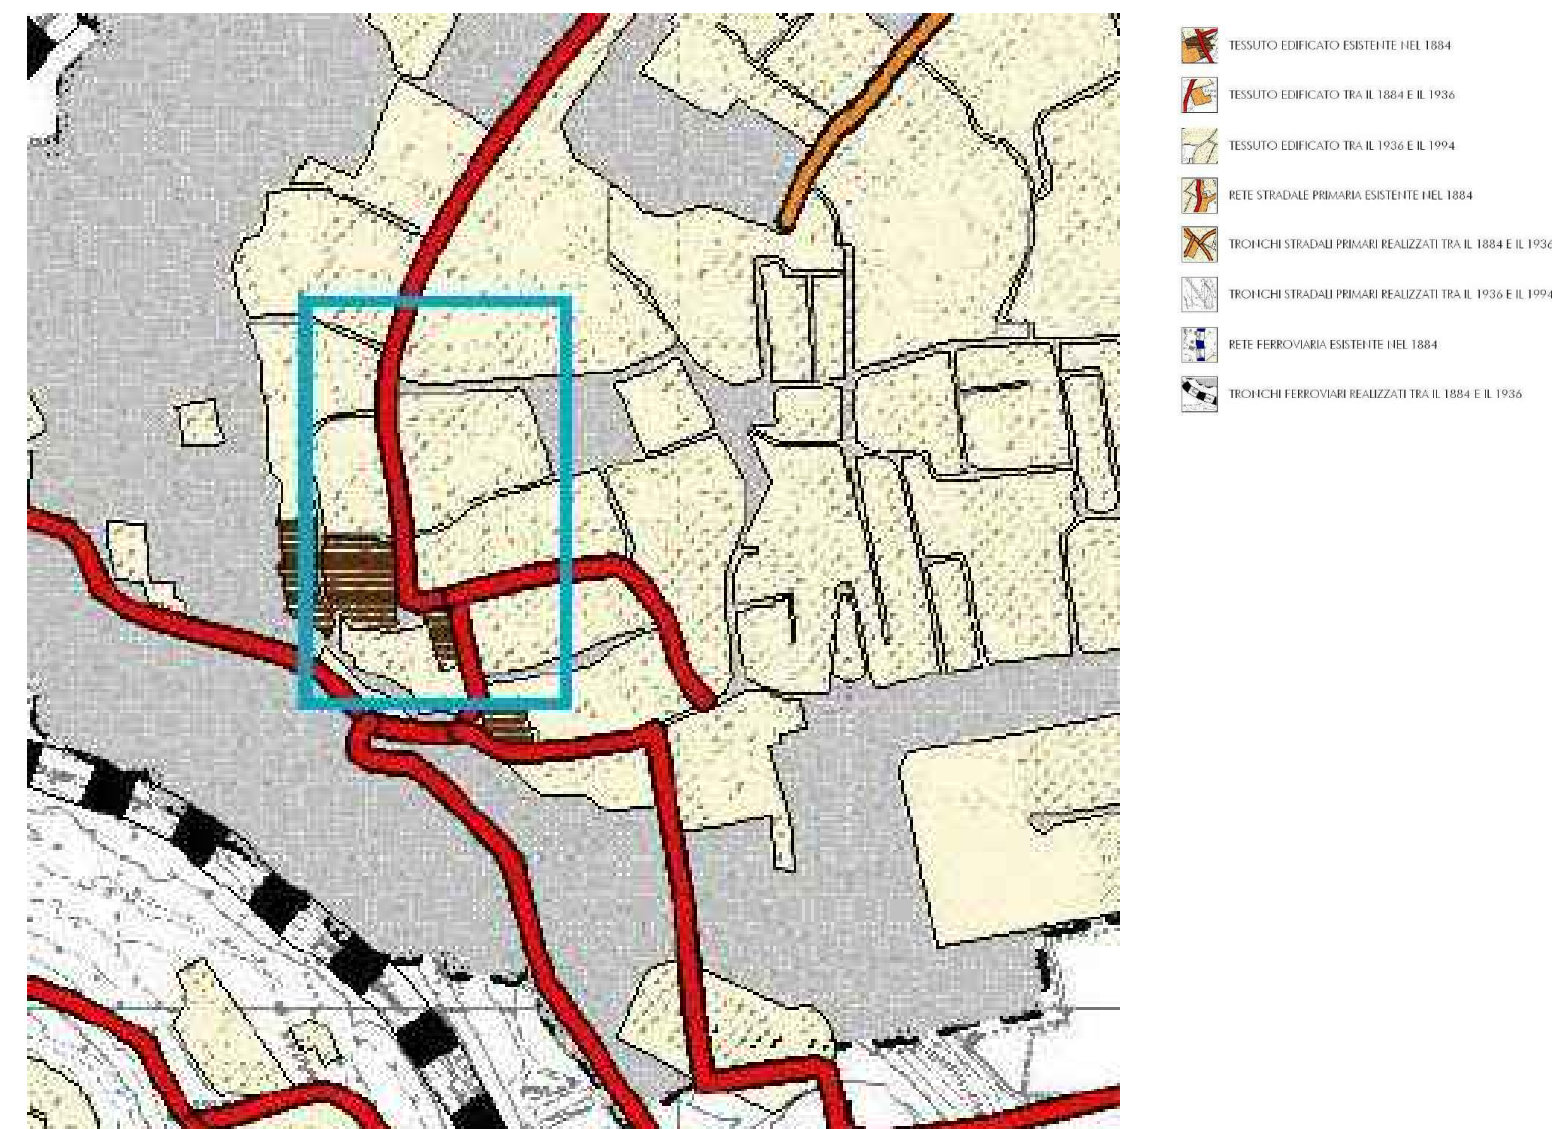


DdP 7.0 SVILUPPO STORICO DEL SISTEMA TERRITORIALE



DdP 14b.0 CLASSI DI SENSIBILITA' PAESISTICA

DdP 14b.0 CLASSI DI SENSIBILITA' PAESISTICA

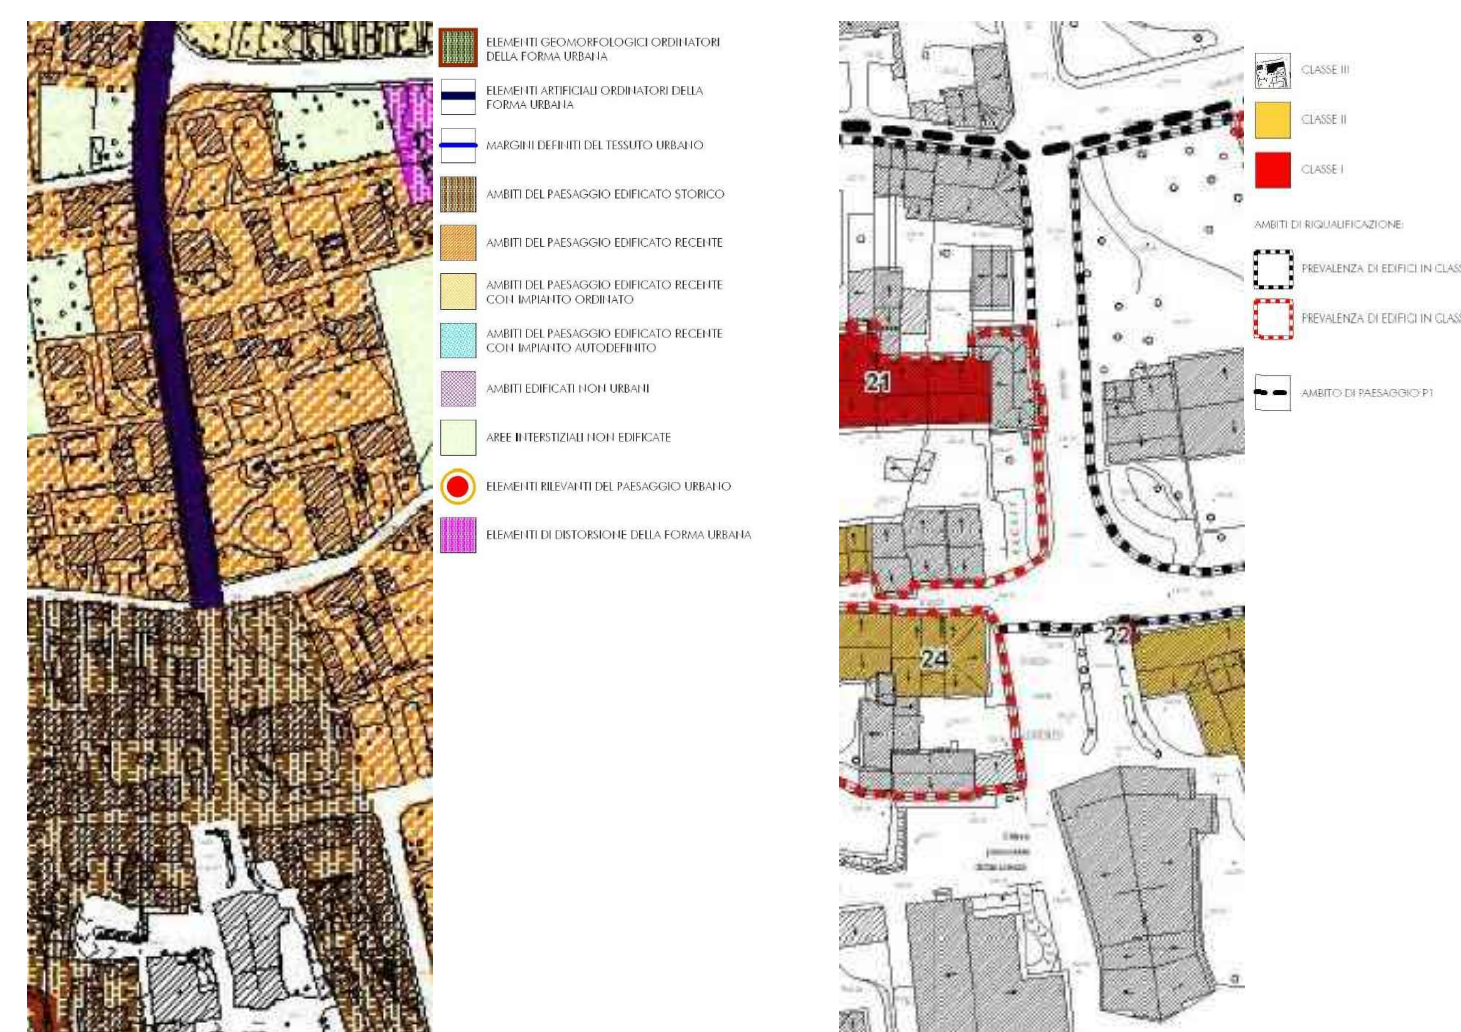

PdR3.0 MORFOLOGIA DEL PAESAGGIO URBANO

PdR3.0 MORFOLOGIA DEL PAESAGGIO URBANO



SEBASTIANO MOIOLI INGEGNERE
VIA S. JESUS 6 24027 NEMBRO BG
tel 035.522949 | fax 035.470173
E-mail ingegneria@sebastianomoioli.it

Oggetto
PROGETTO FATTIBILITA' TECNICO ECONOMICA
INTERVENTO DI ABBATTIMENTO BARRIERE ARCHITETTONICHE
VIA RAVINA

ANALISI E VERIFICHE
PLANIMETRIA GENERALE - STRATEGIE DI INTERVENTO - VERIFICHE PGT VIGENTE

protocollo pratica
048-25

data
1 dicembre 2025

redatto CP
verificato SM
St.

ARCHITETTONICO

TAV

A01

scala 1 : 500