




Planimetria stato di fatto

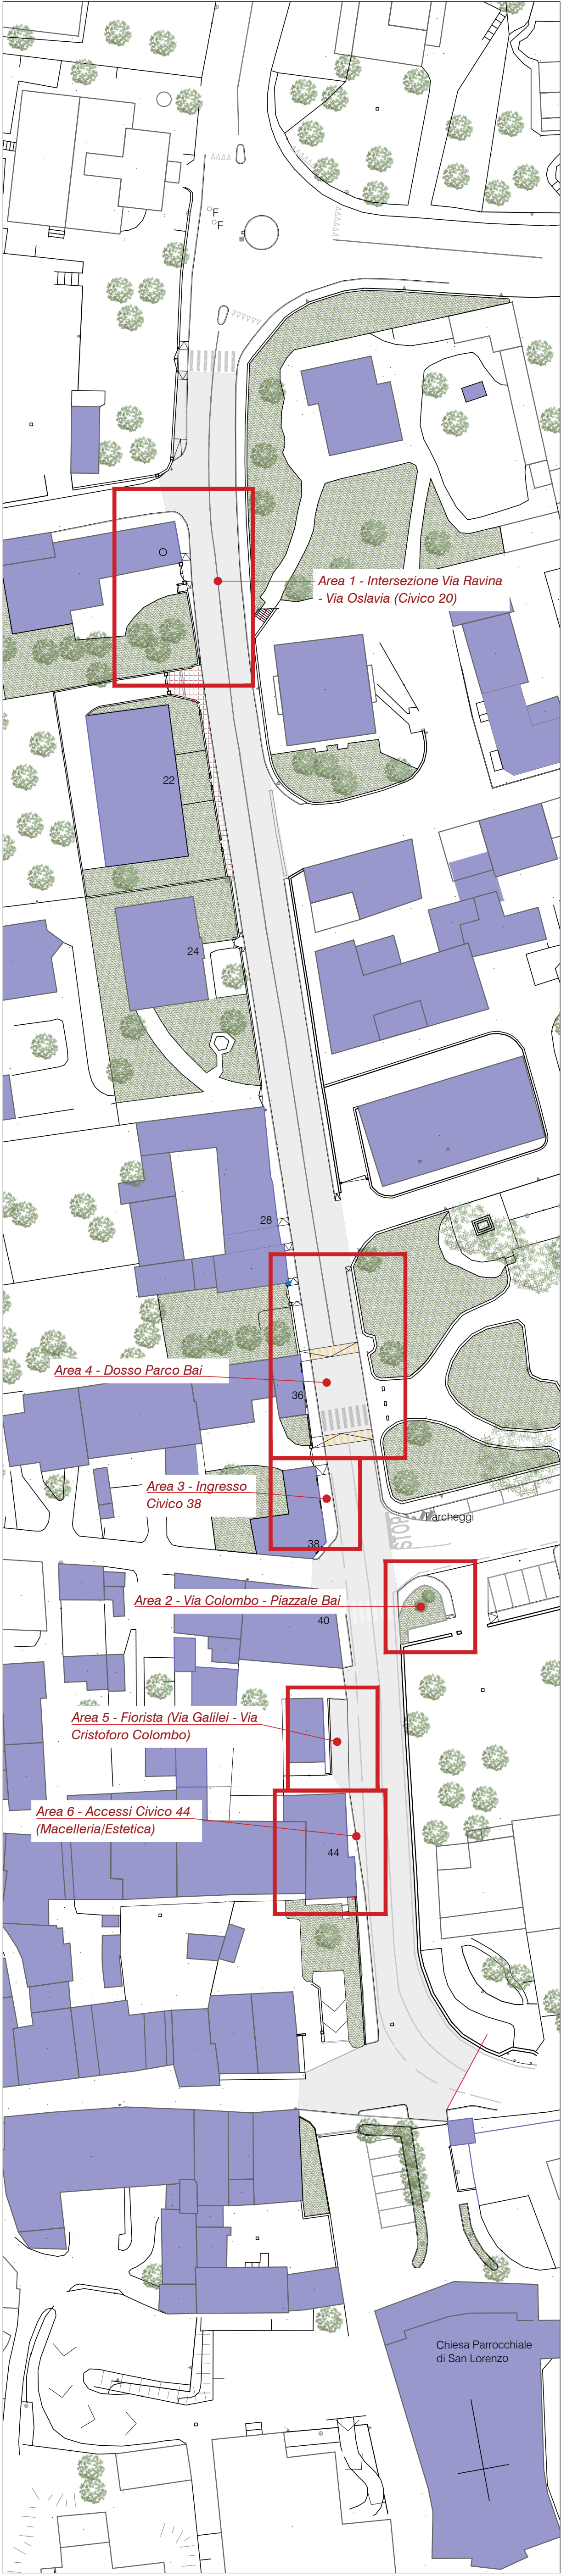


Area 1 - Intersezione Via Ravina - Via Oslavia (Civico 20)

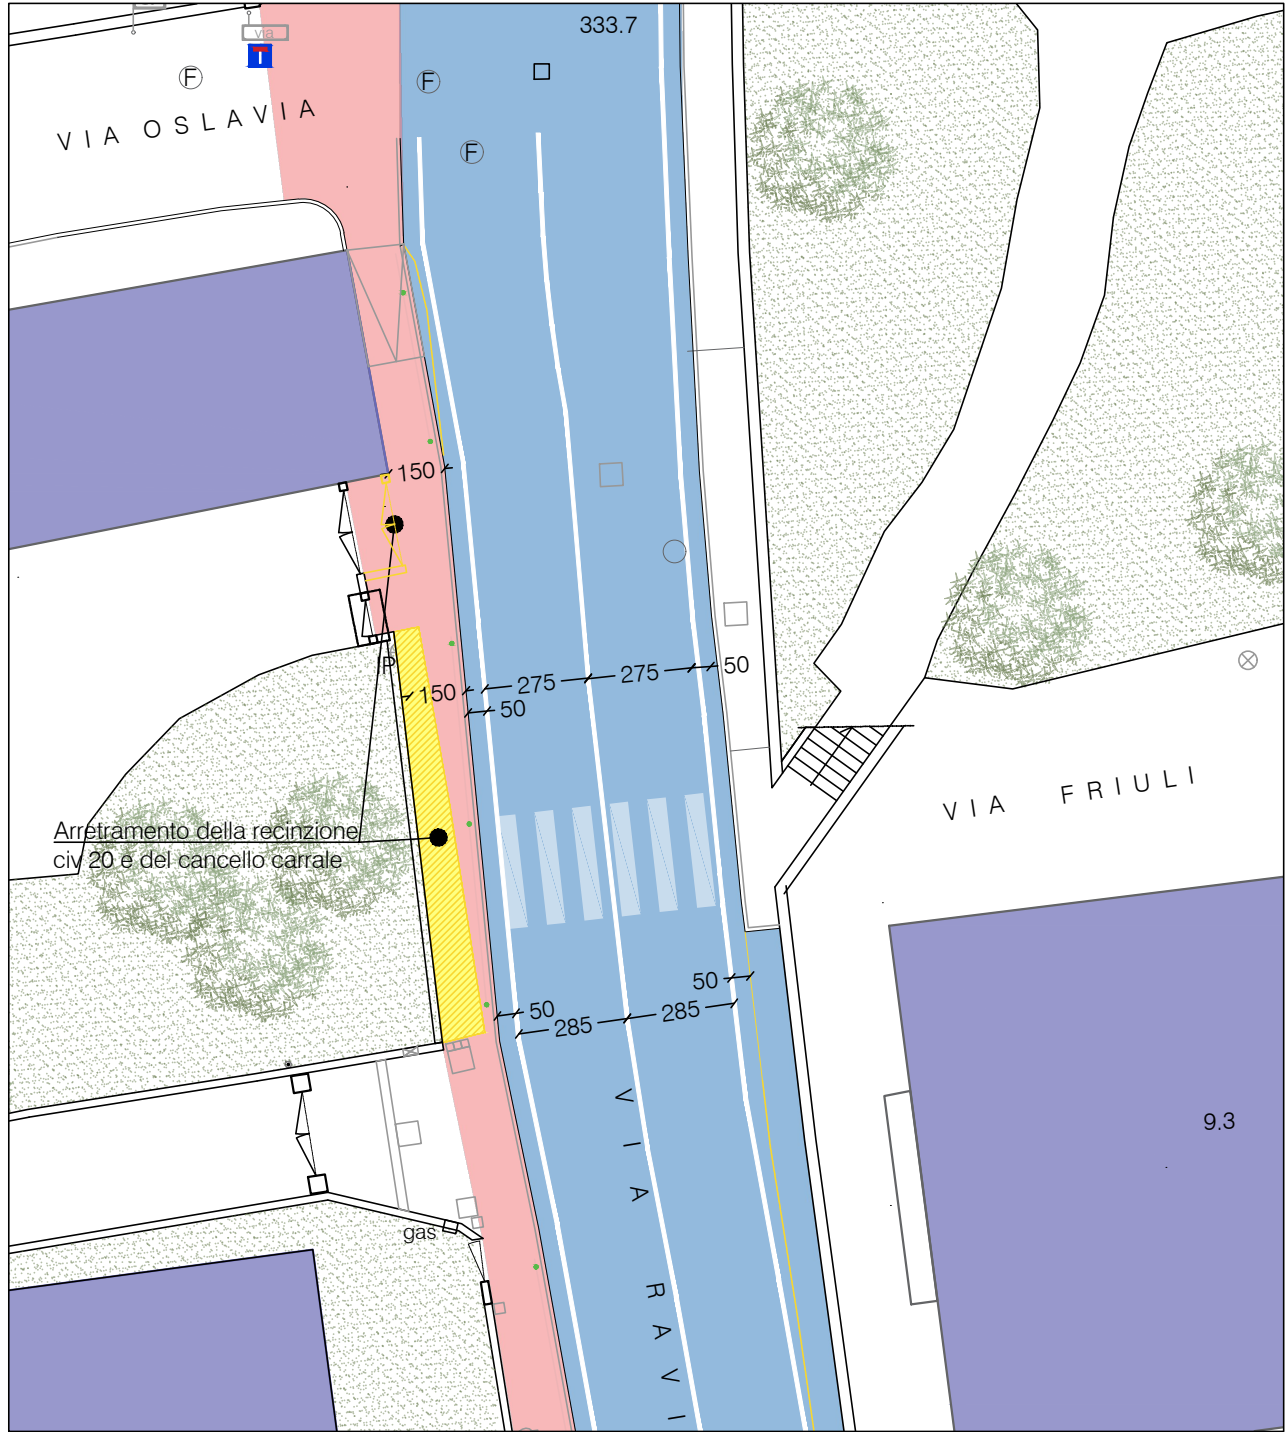


Area 2 - Via Colombo - Piazzale Bai

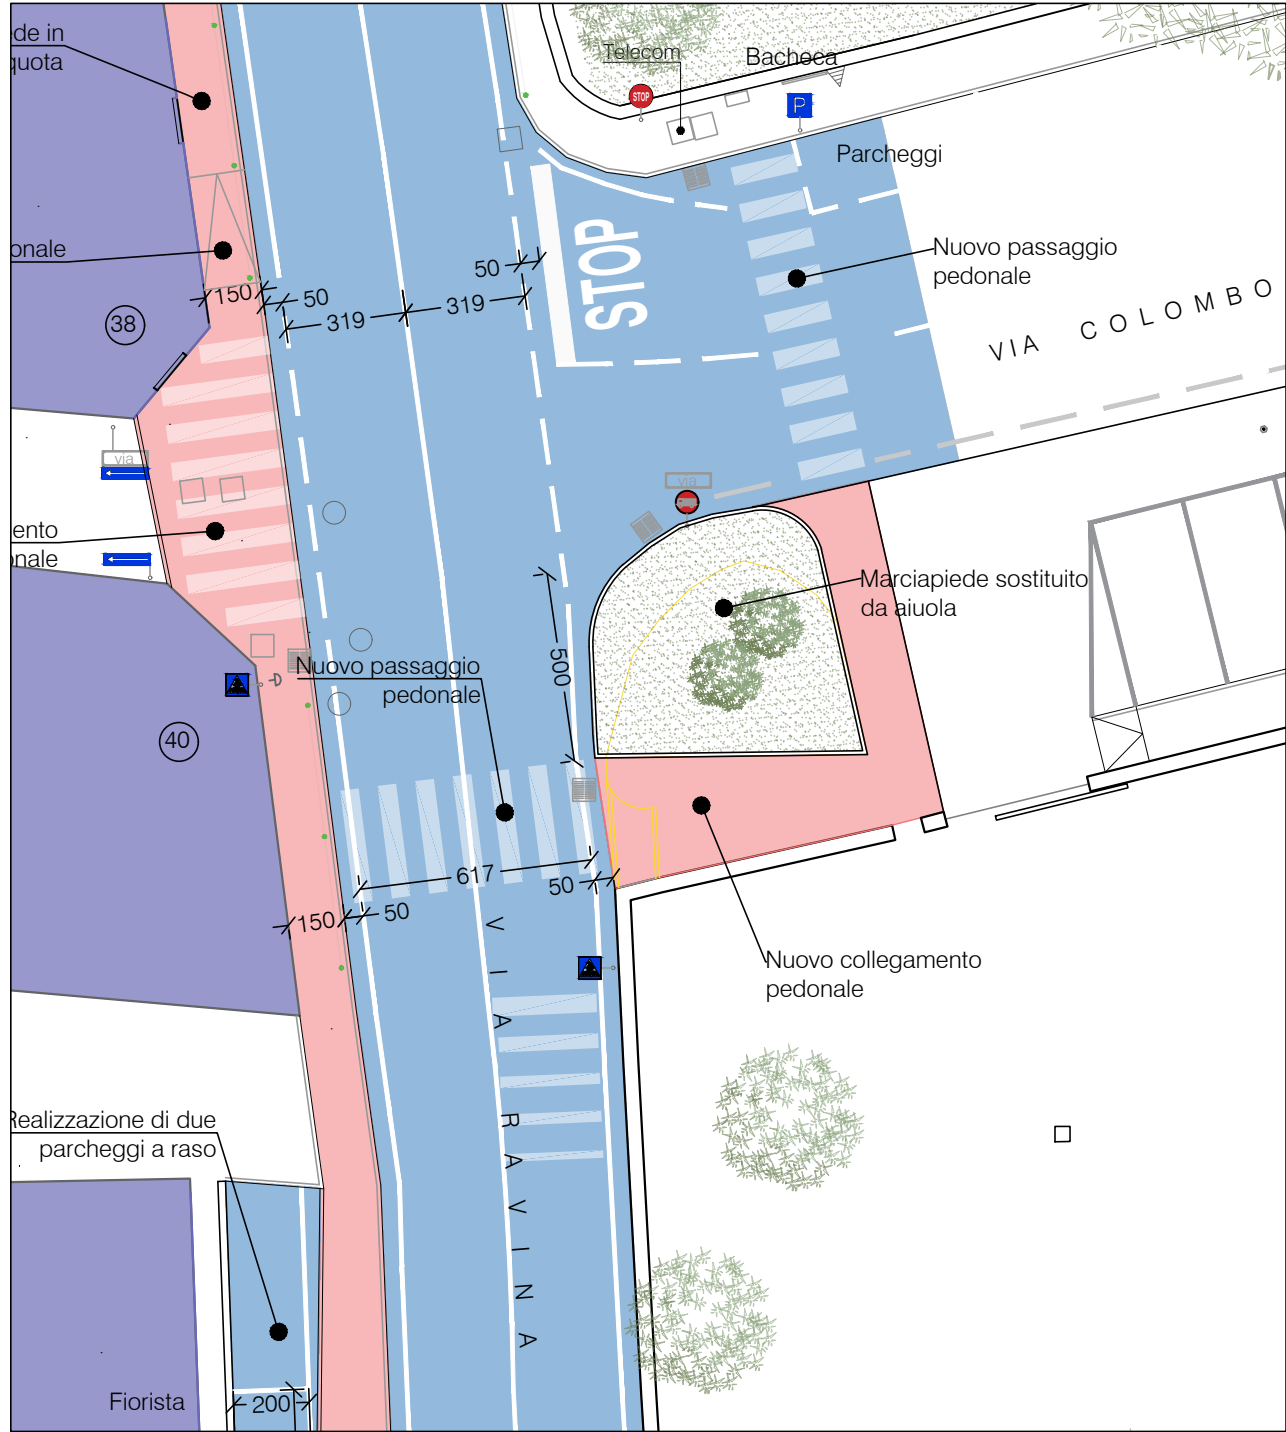


Area 3 - Area 3 - Ingresso Civico 38

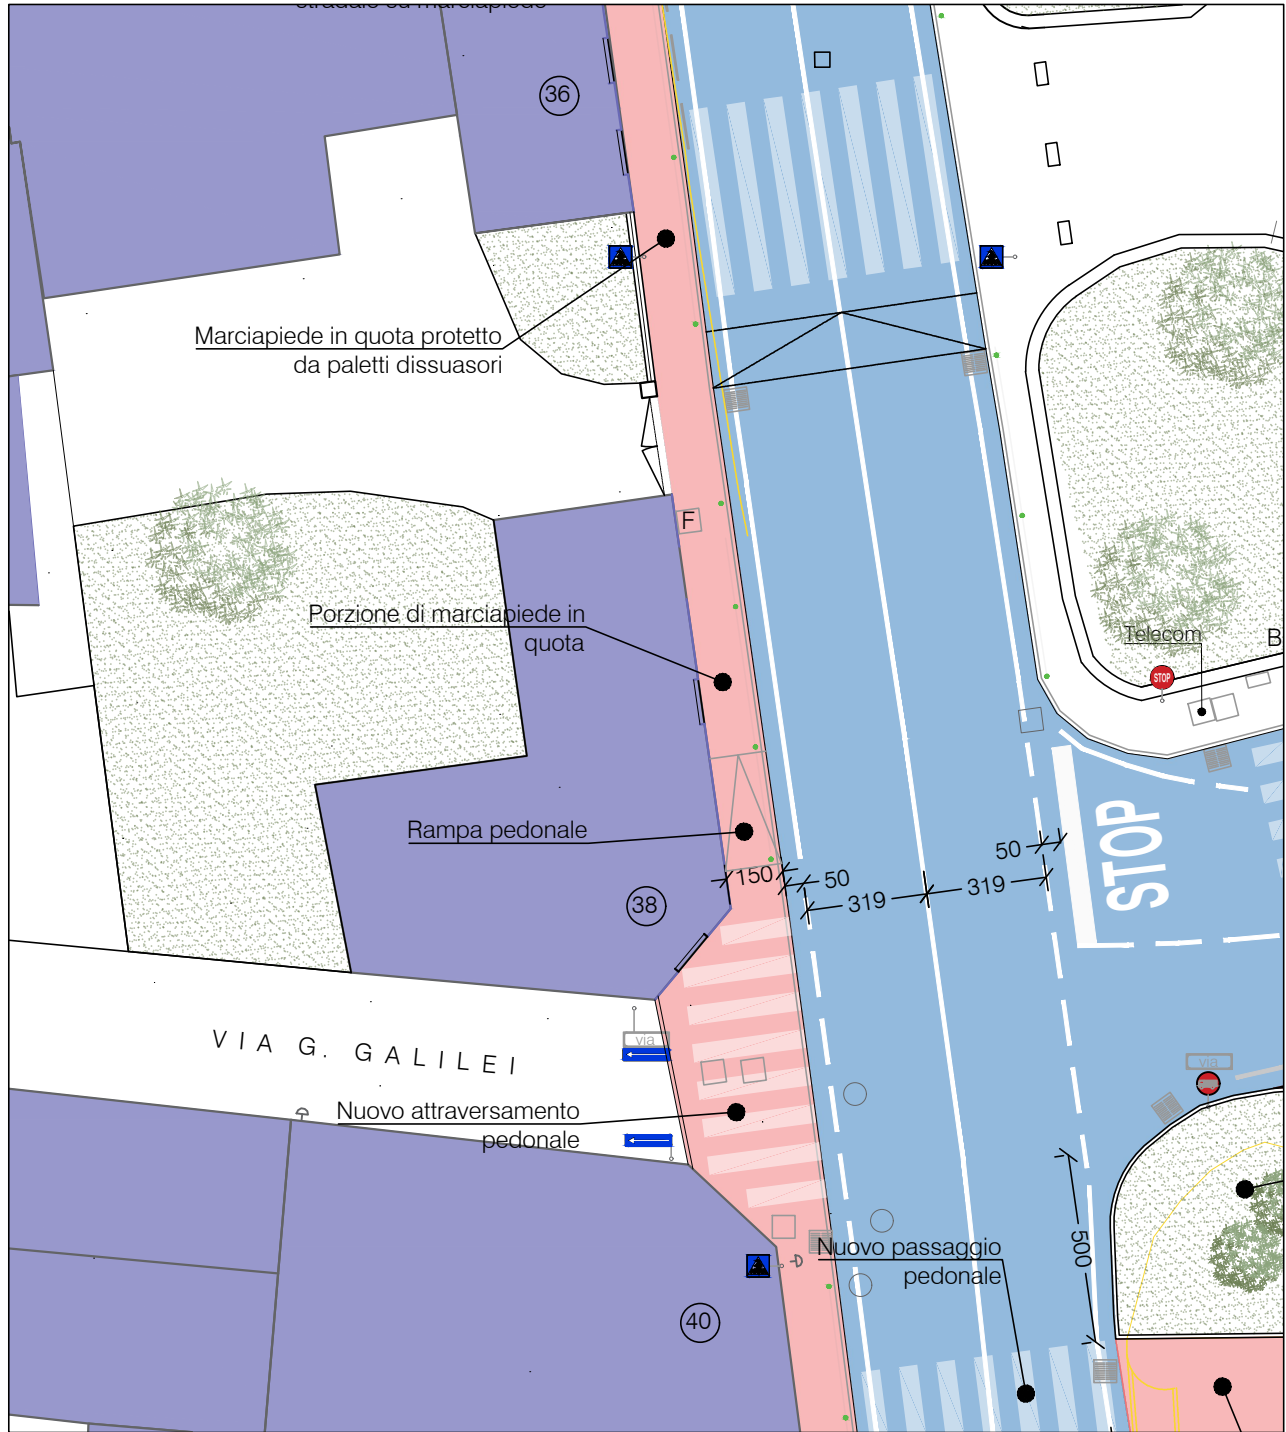


Area 4 - Dosso Parco Bai

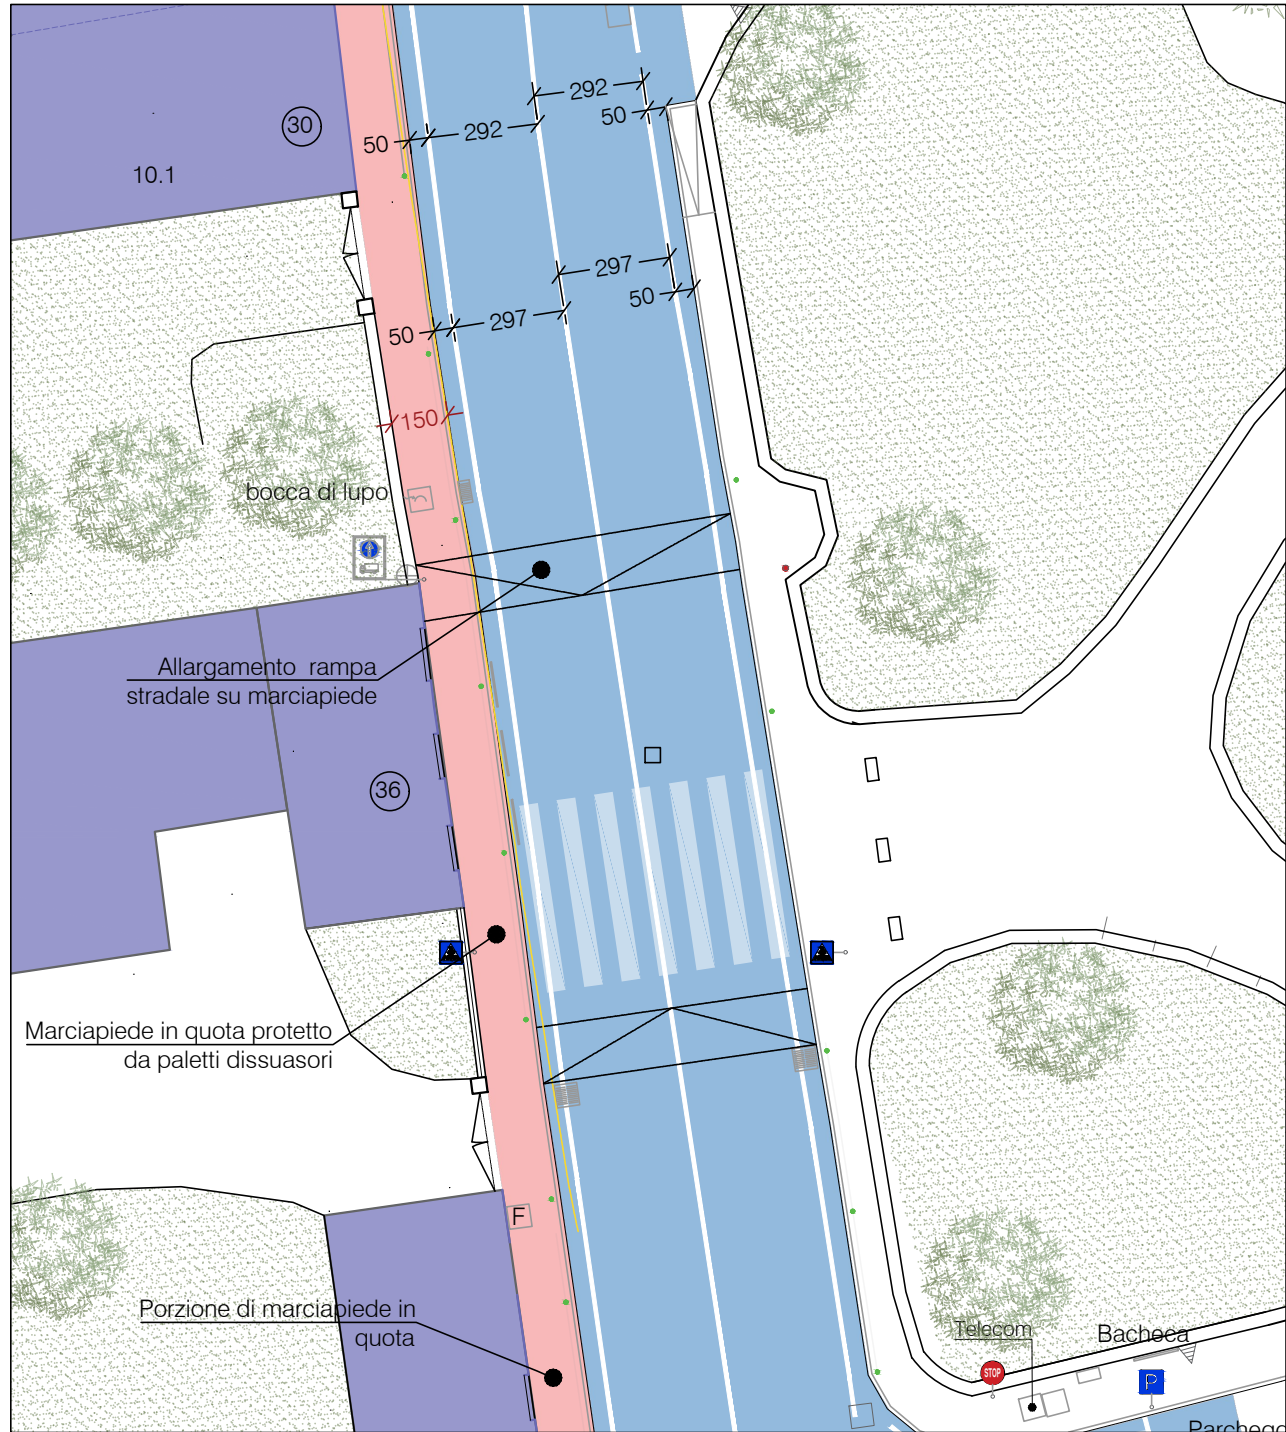

Area 5 - Florista (Via Galilei - Via Cristoforo Colombo)

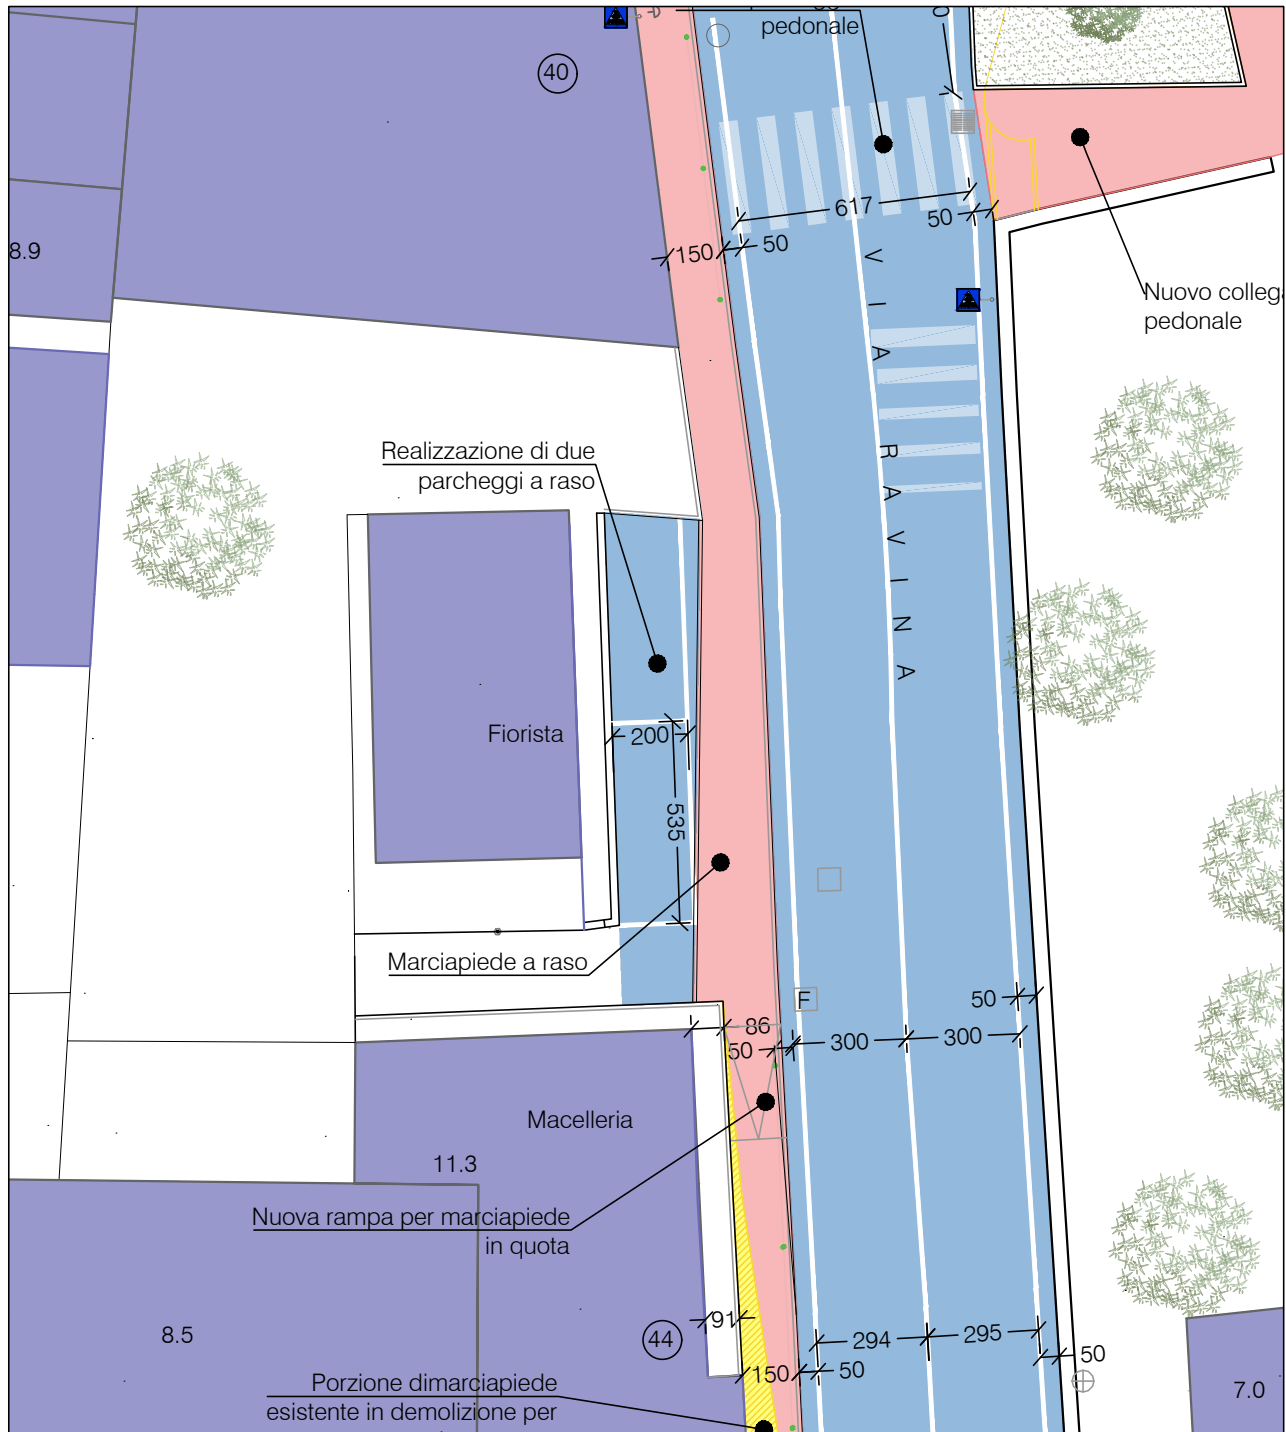

Area 6 - Accessi Civico 44 (Macelleria/Eстетica)

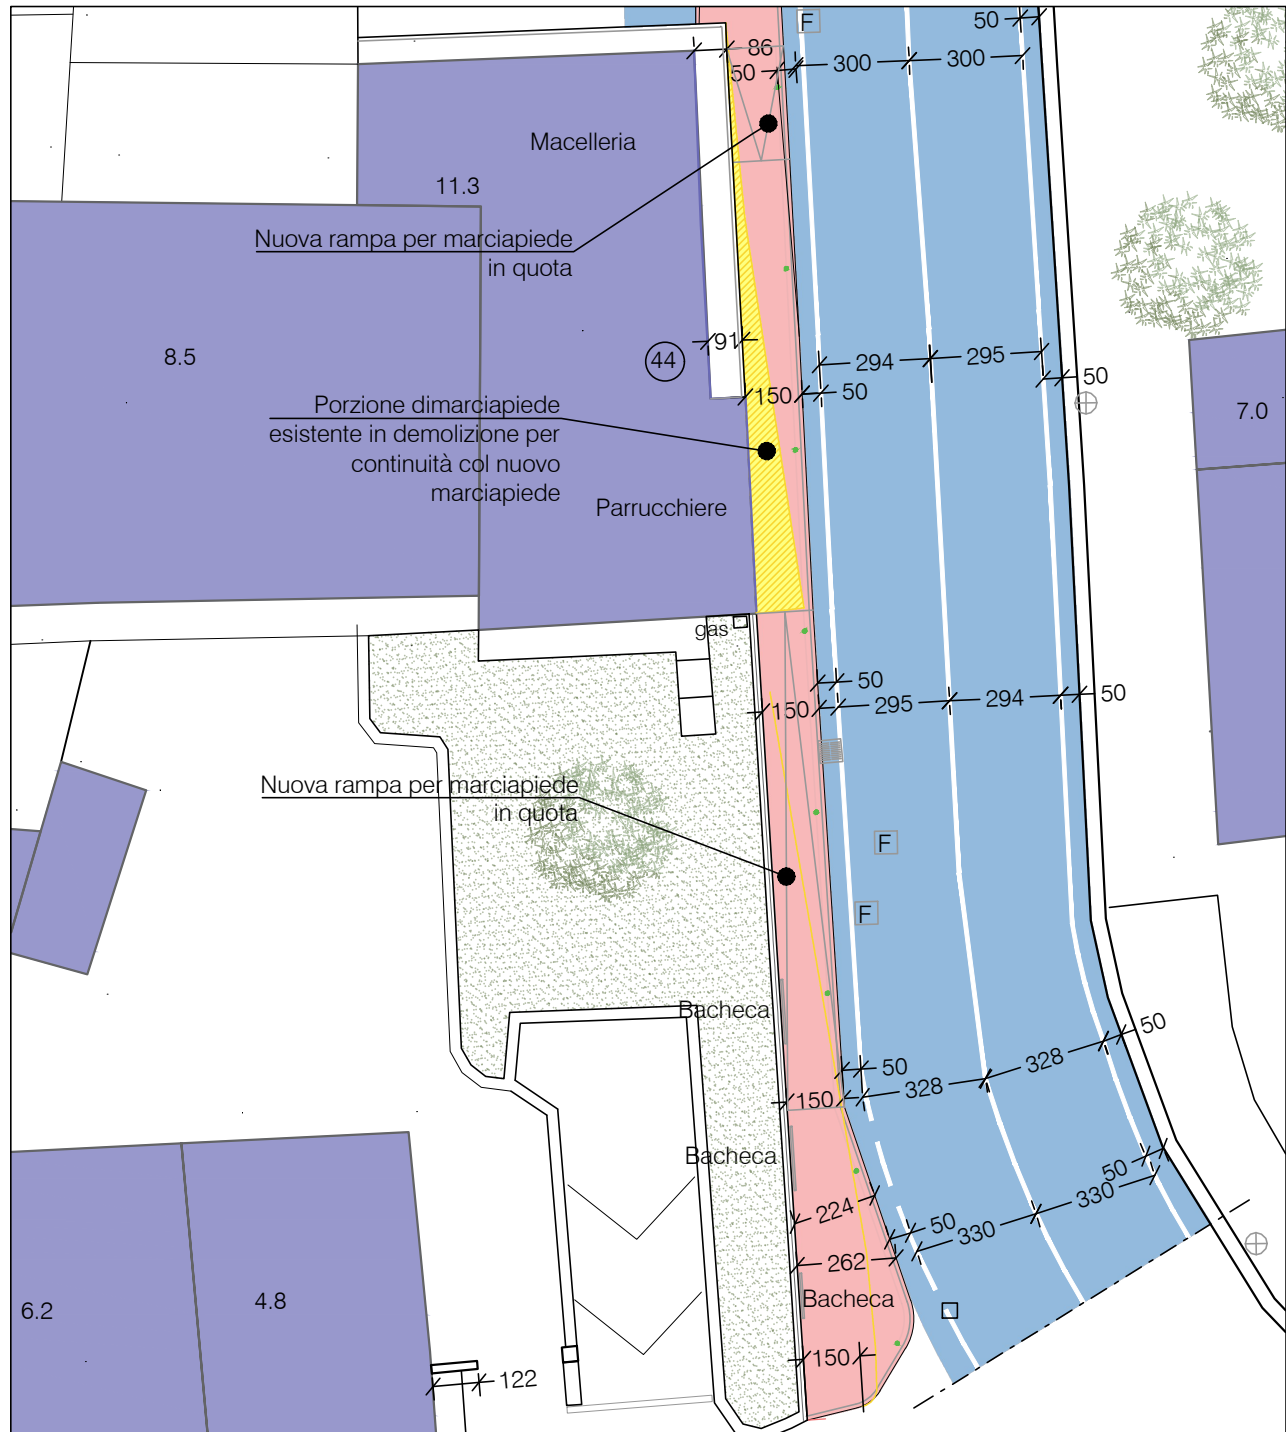


FOTOINSEMENTI

Civico 38



Florista

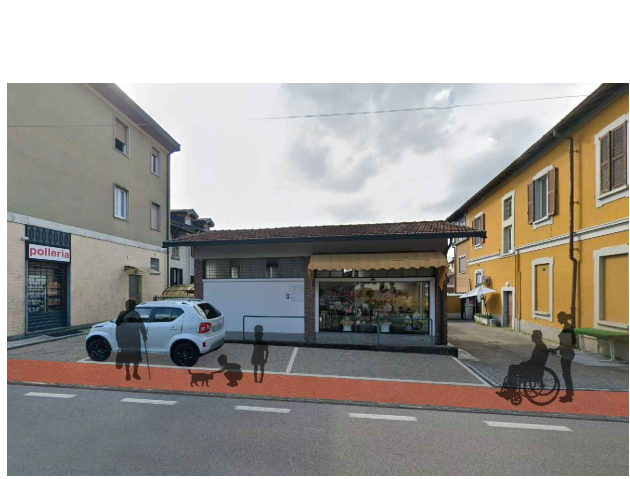

Macelleria - civico 44 - Estetica





SEBASTIANO MOIOLI INGEGNERE
VIA S. JESUS 6 24027 NEMBRO BG
tel 035.522949 | fax 035.470173
E-mail ingegneria@sebastianomoioli.it

Citt  di
MALNATE | VA

Oggetto
PROGETTO FATTIBILITA' TECNICO ECONOMICA
INTERVENTO DI ABBATTIMENTO BARRIERE ARCHITETTONICHE
VIA RAVINA

ANALISI E VERIFICHE
DEFINIZIONE AREE DI CRITICITA' SPECIFICHE

Committente
CITTA' DI MALNATE | Piazza Vittorio Veneto, 2, 21046 Malnate VA

protocollo pratica
048-25

data
1 dicembre 2025

redatto **CP**
verificato **SM**
approvato **SM**

ARCHITETTONICO



TAV
A02

scala 1:500 1:200