


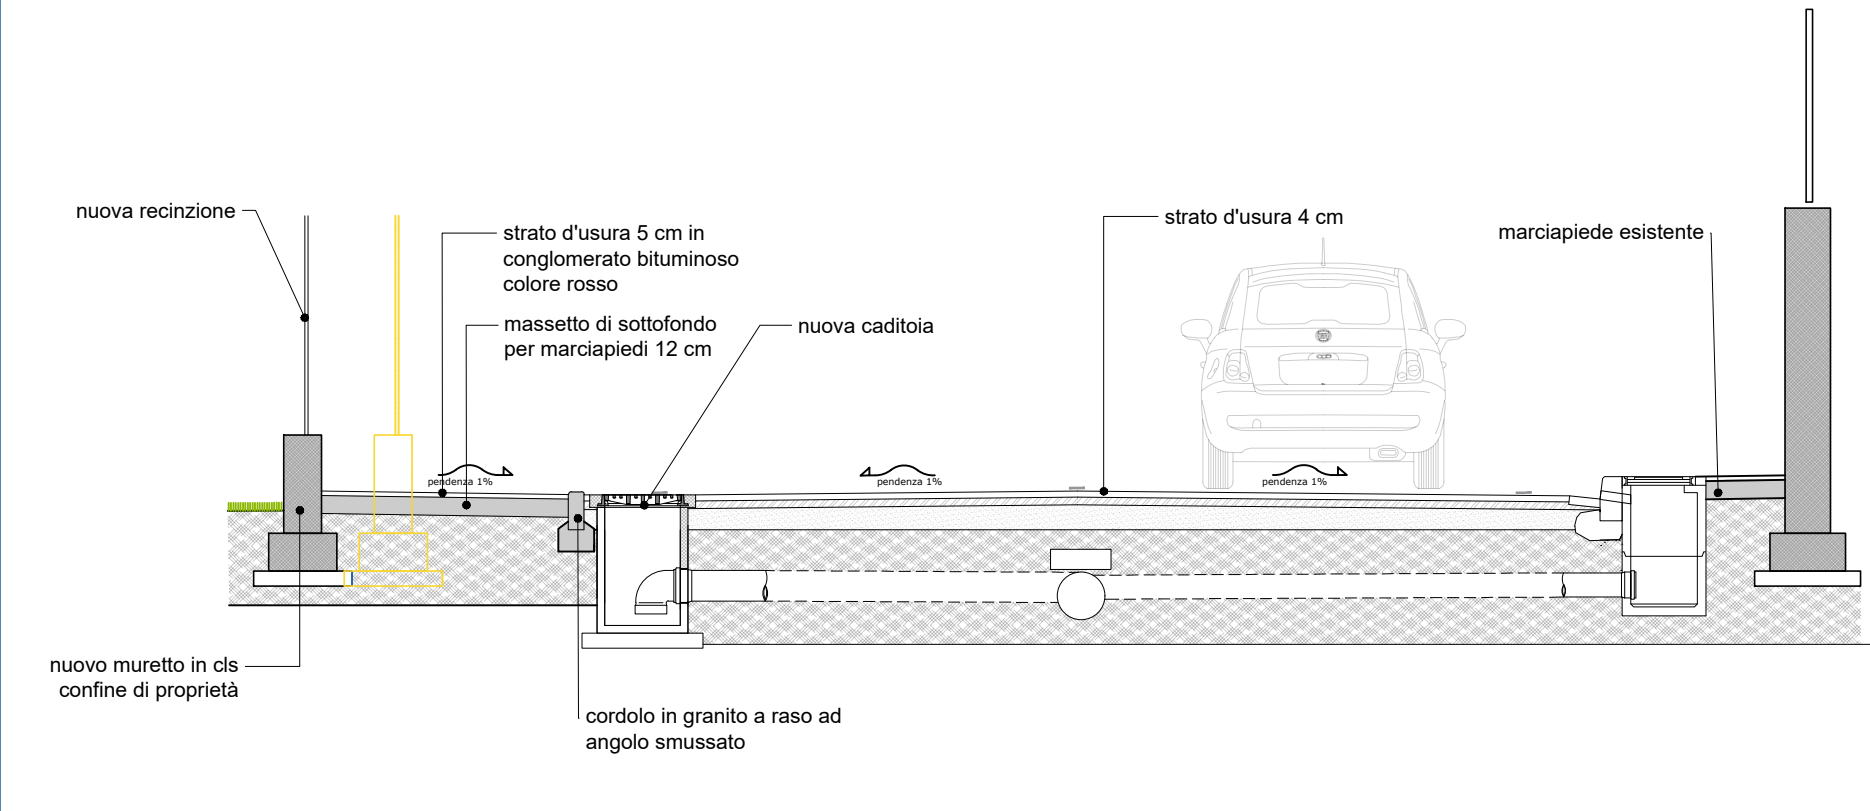

SEBASTIANO MOIOLI INGEGNERE
VIA S. JESUS 6 24027 NEMBRO BG
tel 035 522949 | fax 035 470173
E-mail ingegneria@sebastianomoioli.it

Città di
MALNATE | VA

Oggetto
PROGETTO FATTIBILITA' TECNICO ECONOMICA
INTERVENTO DI ABBATTIMENTO BARRIERE
ARCHITETTONICHE VIA RAVINA

PLANIMETRIA TRATTO 1
STATO DI PROGETTO

Committente
CITTA' DI MALNATE | Piazza Vittorio Veneto, 2, 21046 Malnate VA

protocollo pratica
048-25

data
1 dicembre 2025

redatto: **CP**
verificato: **SM**
approvato: **SM**
ARCHITETTONICO



TAV
A06

scala 1 : 200