
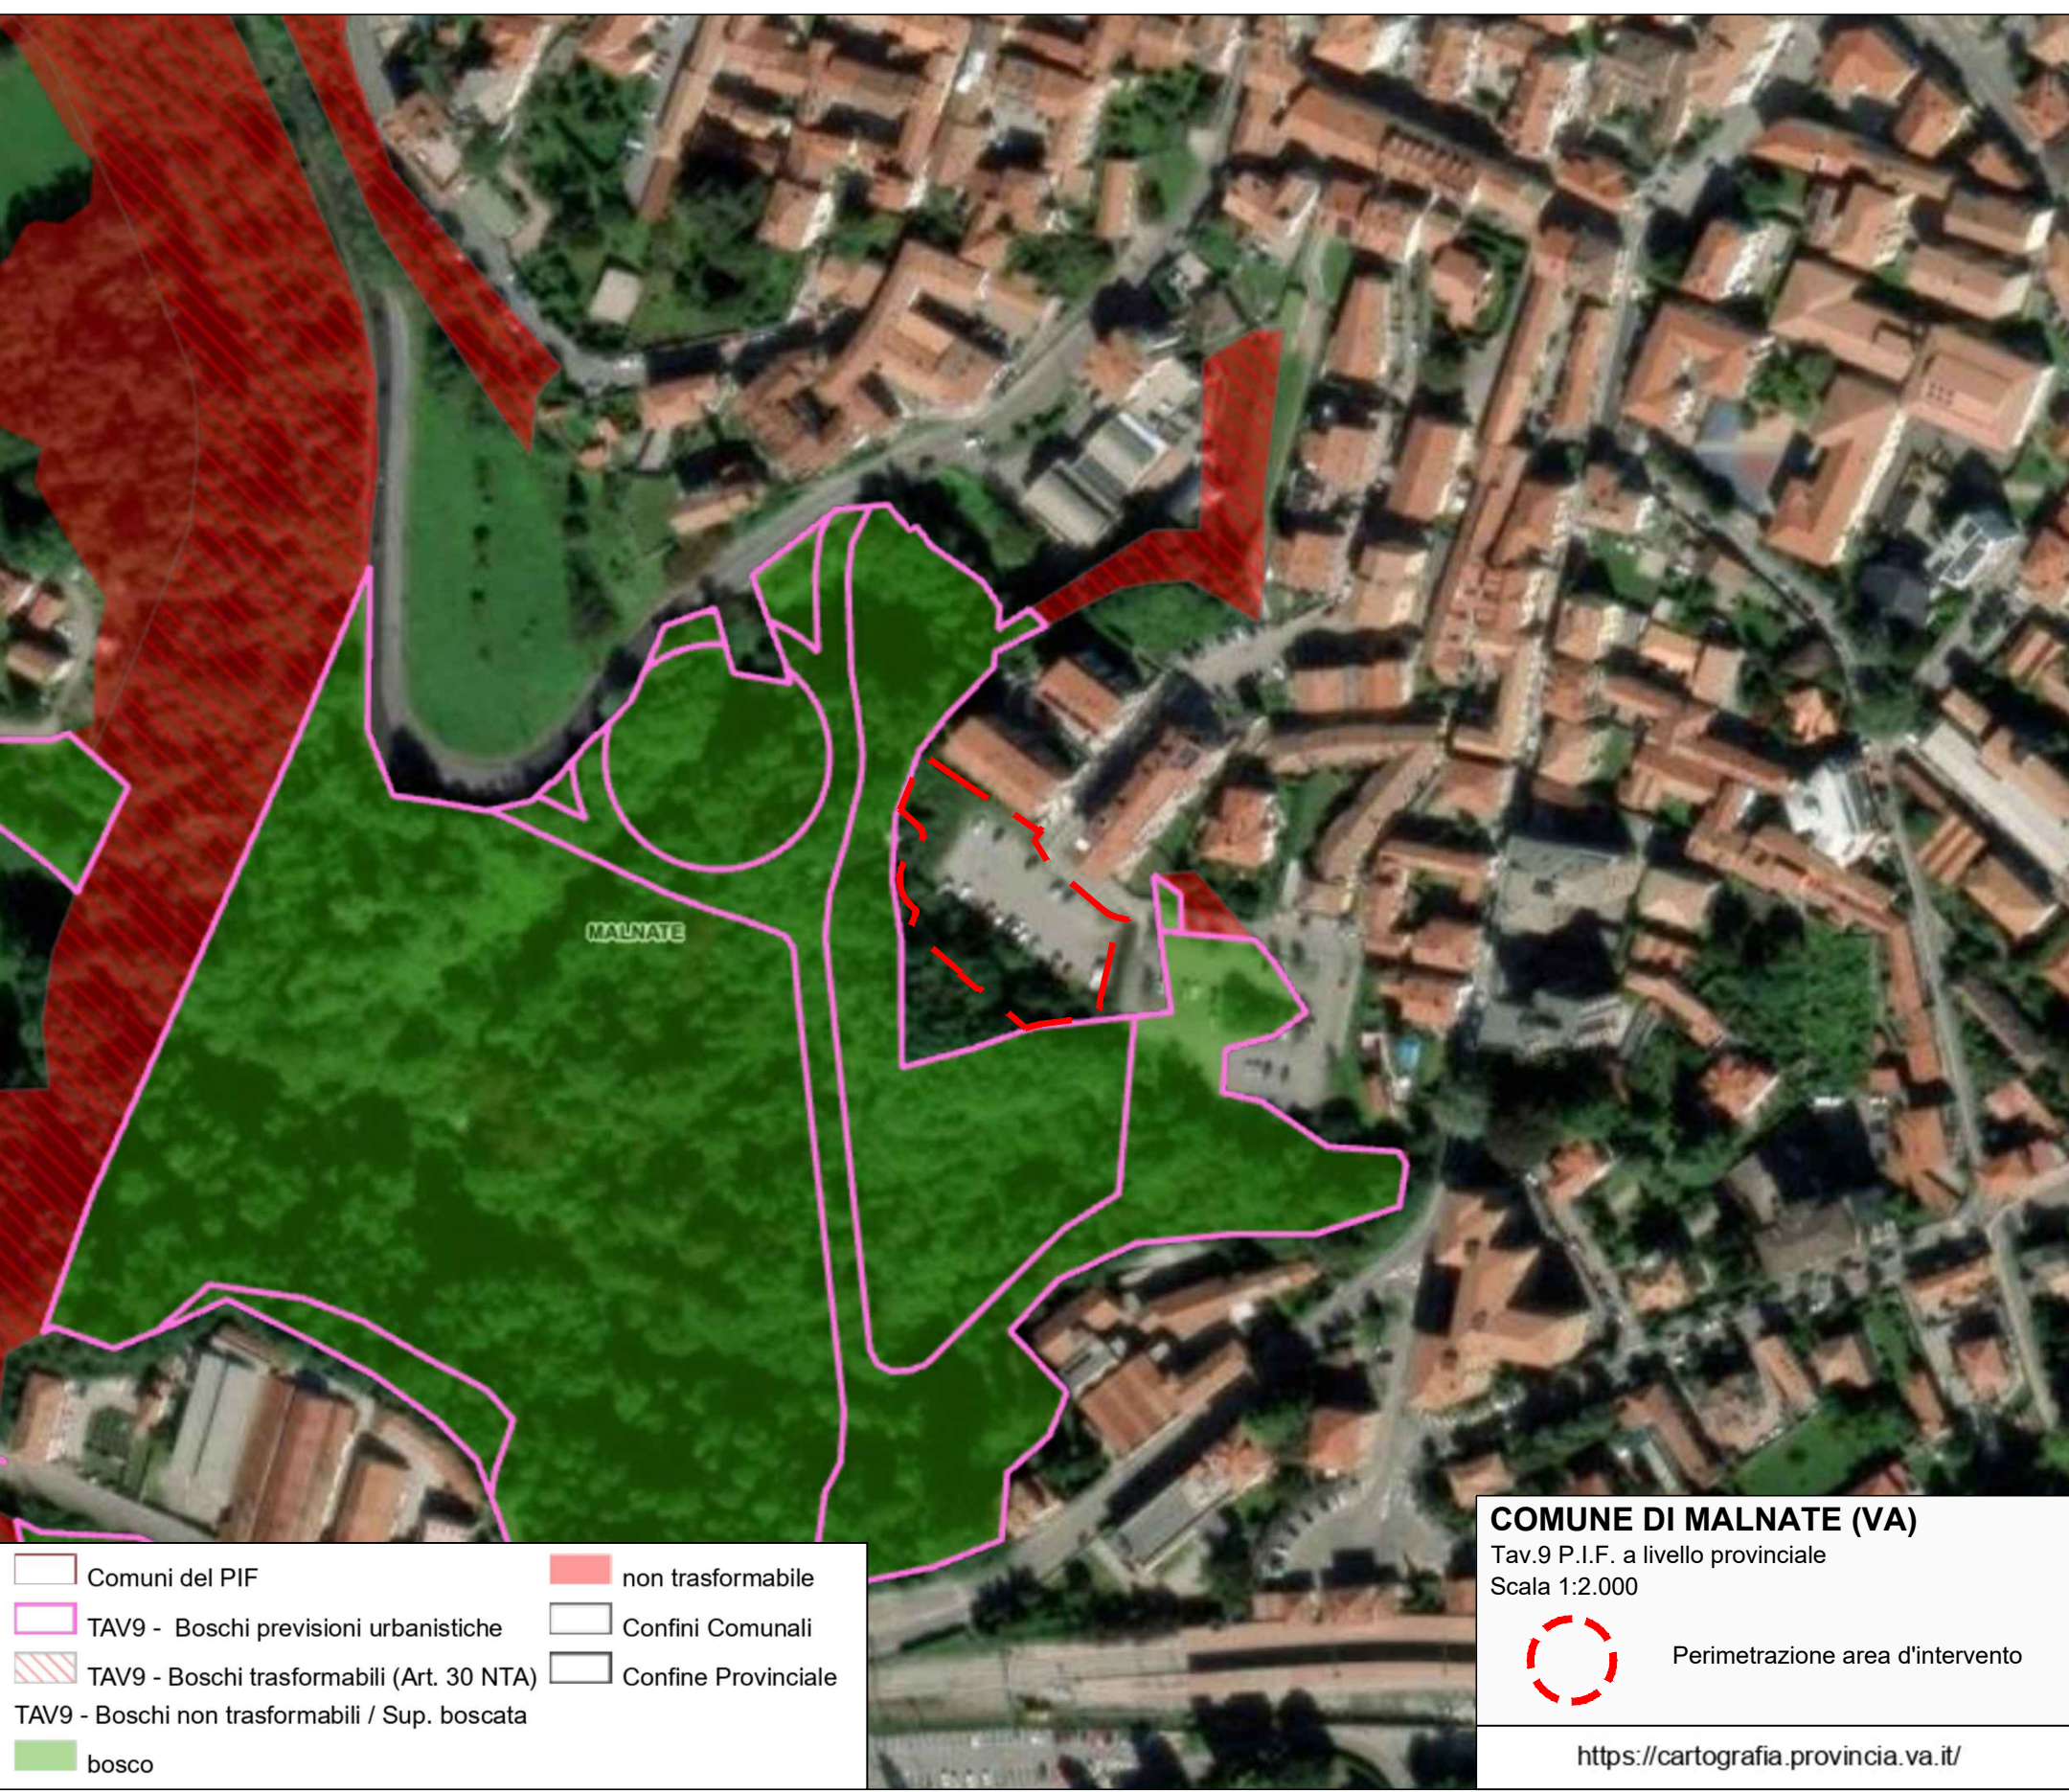
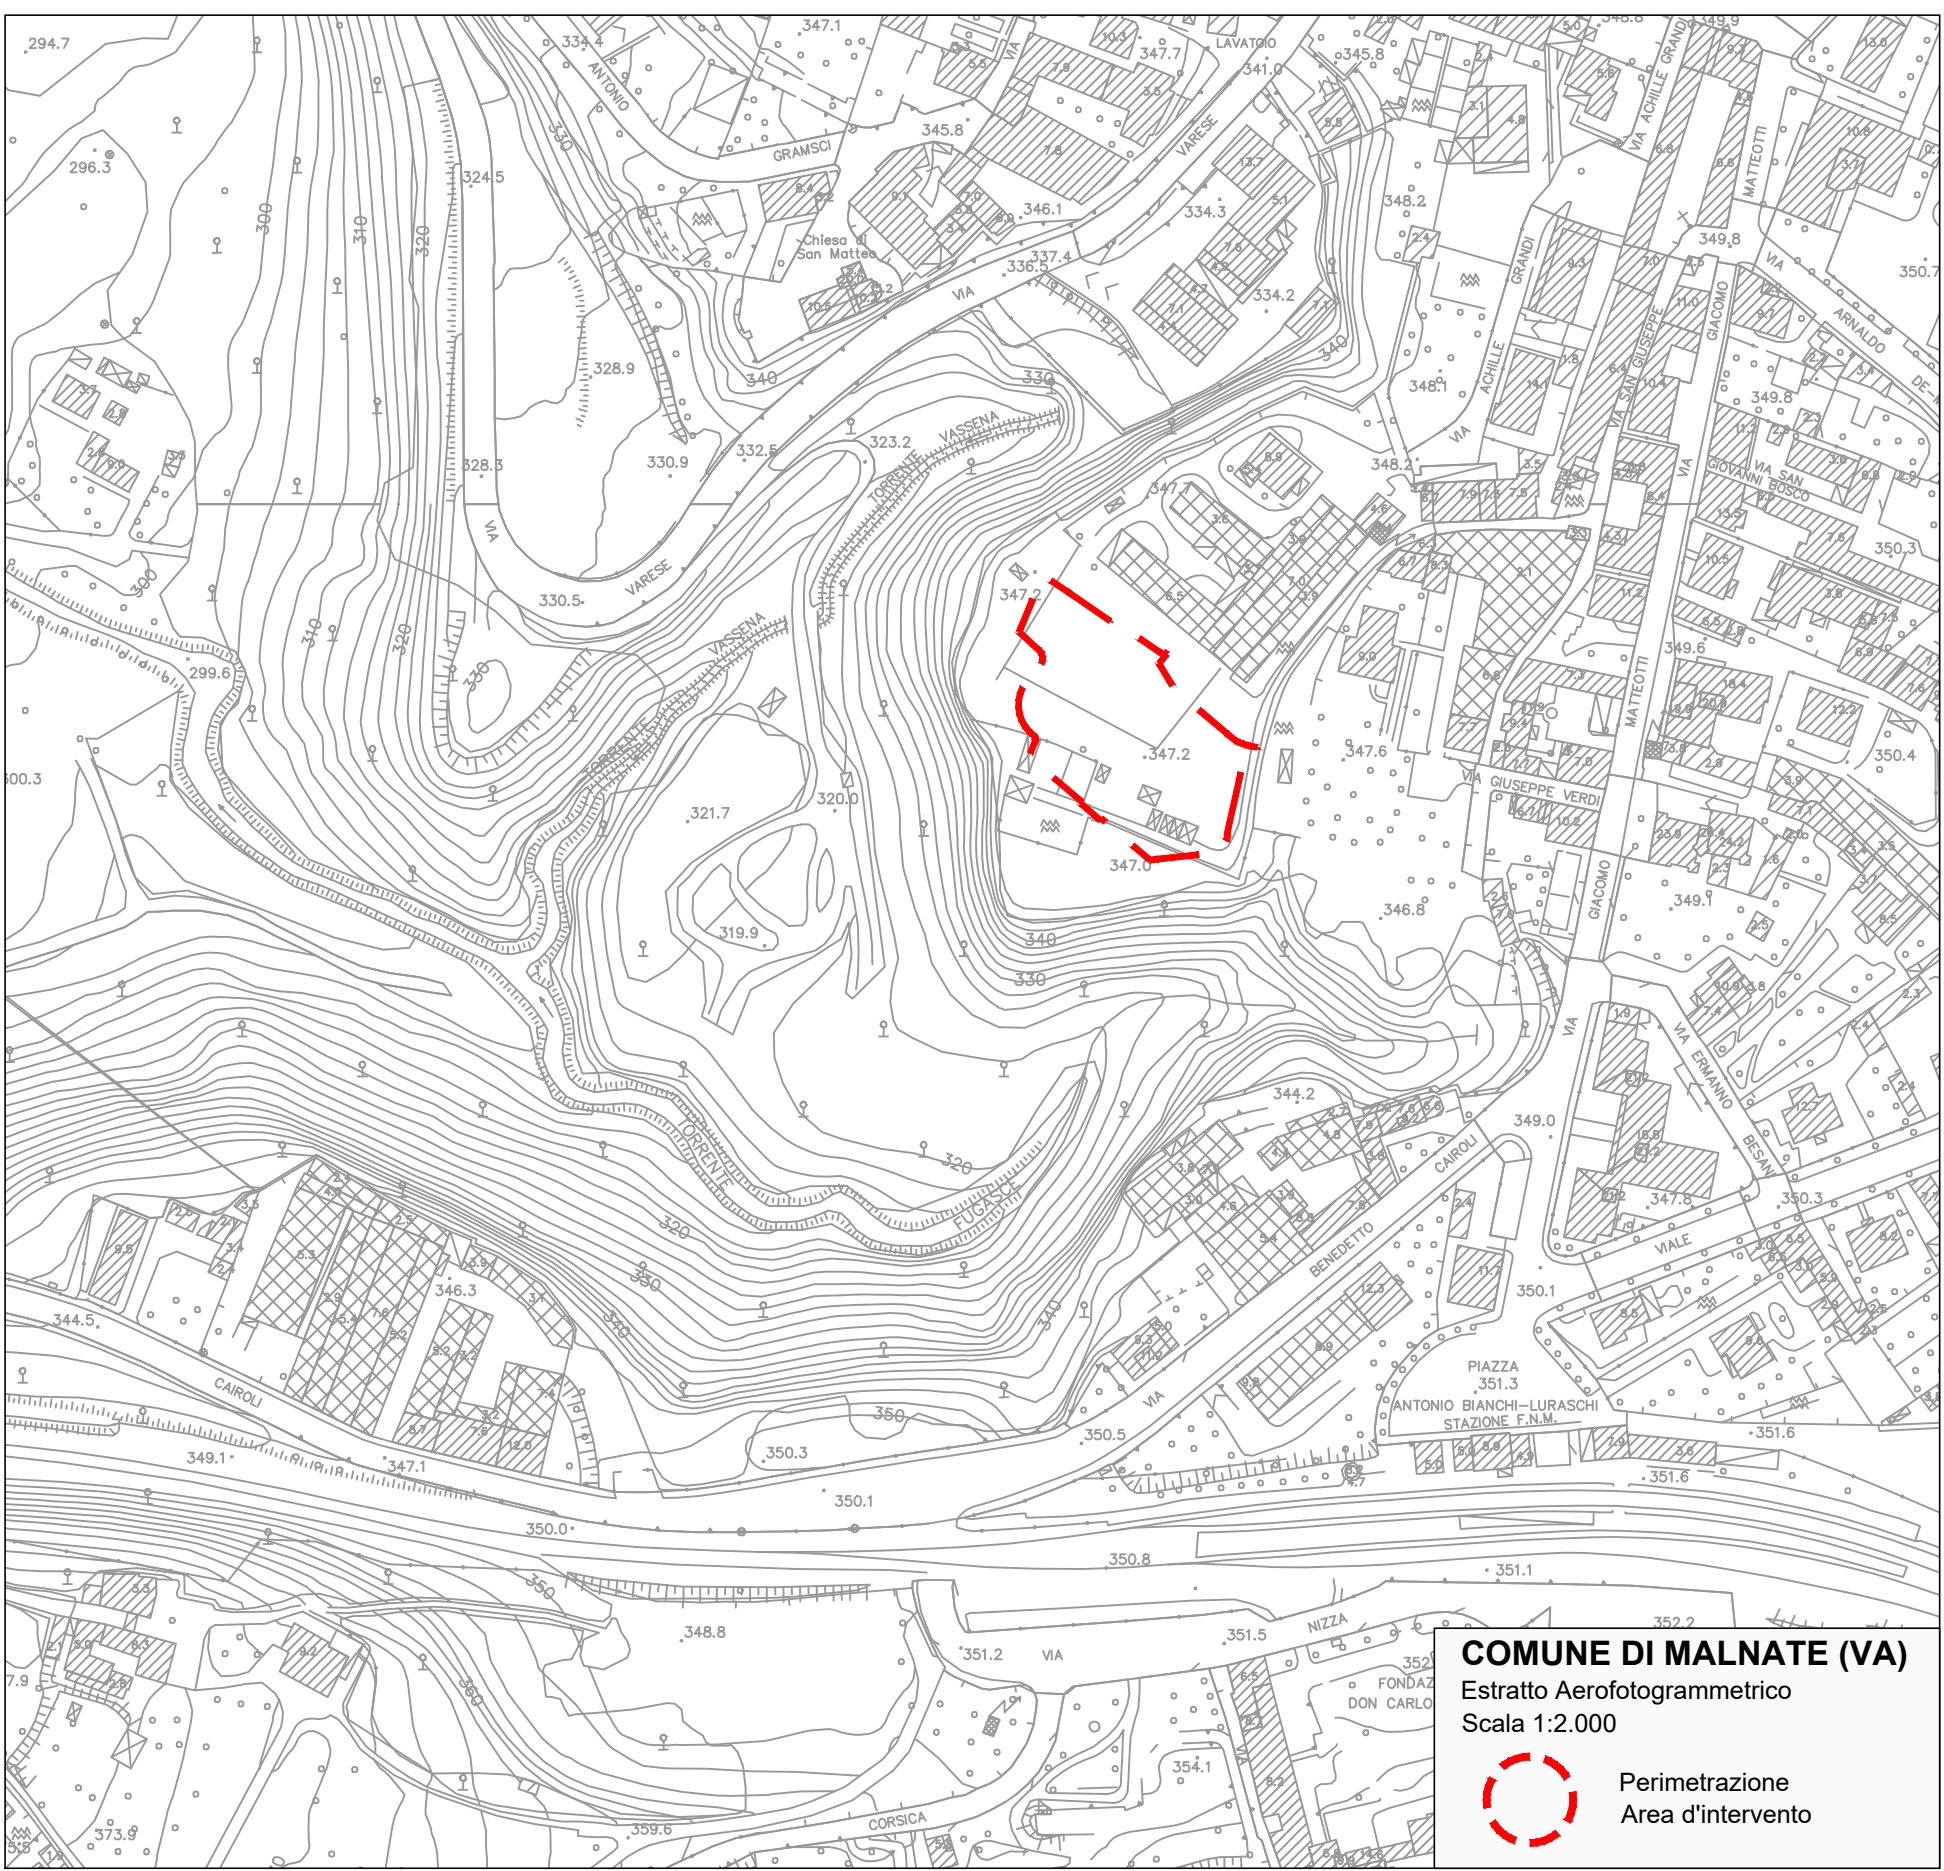
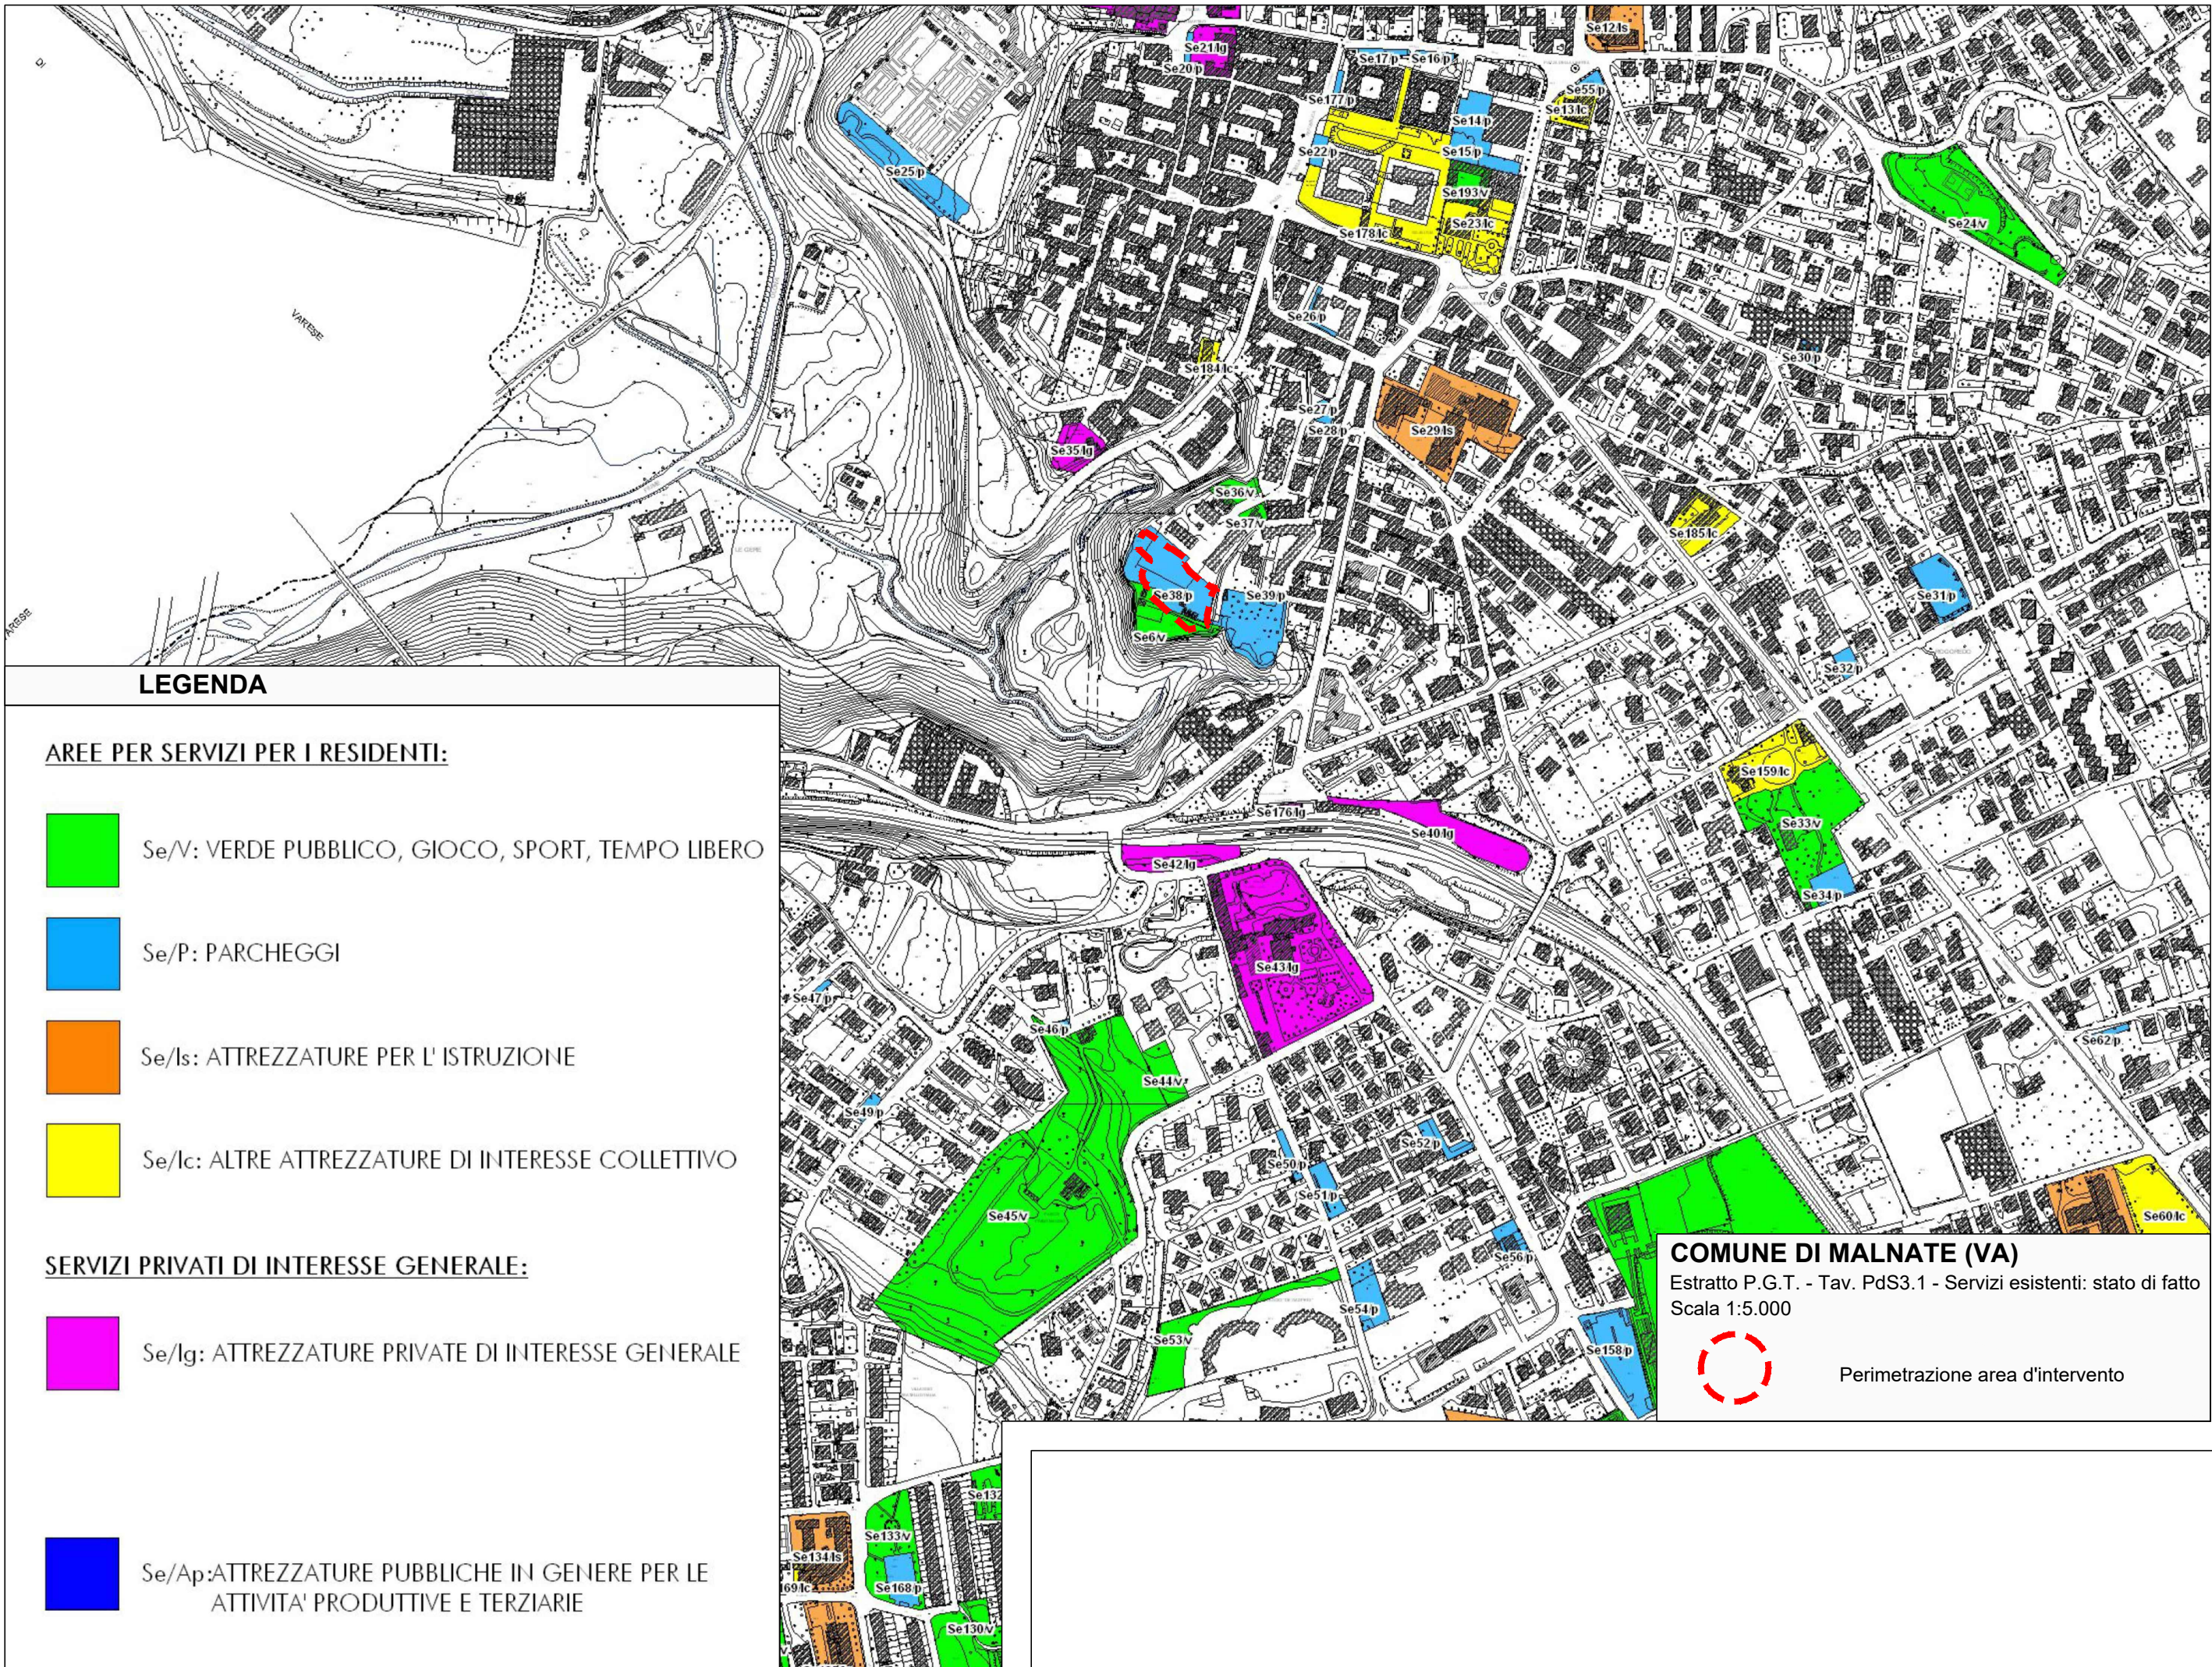


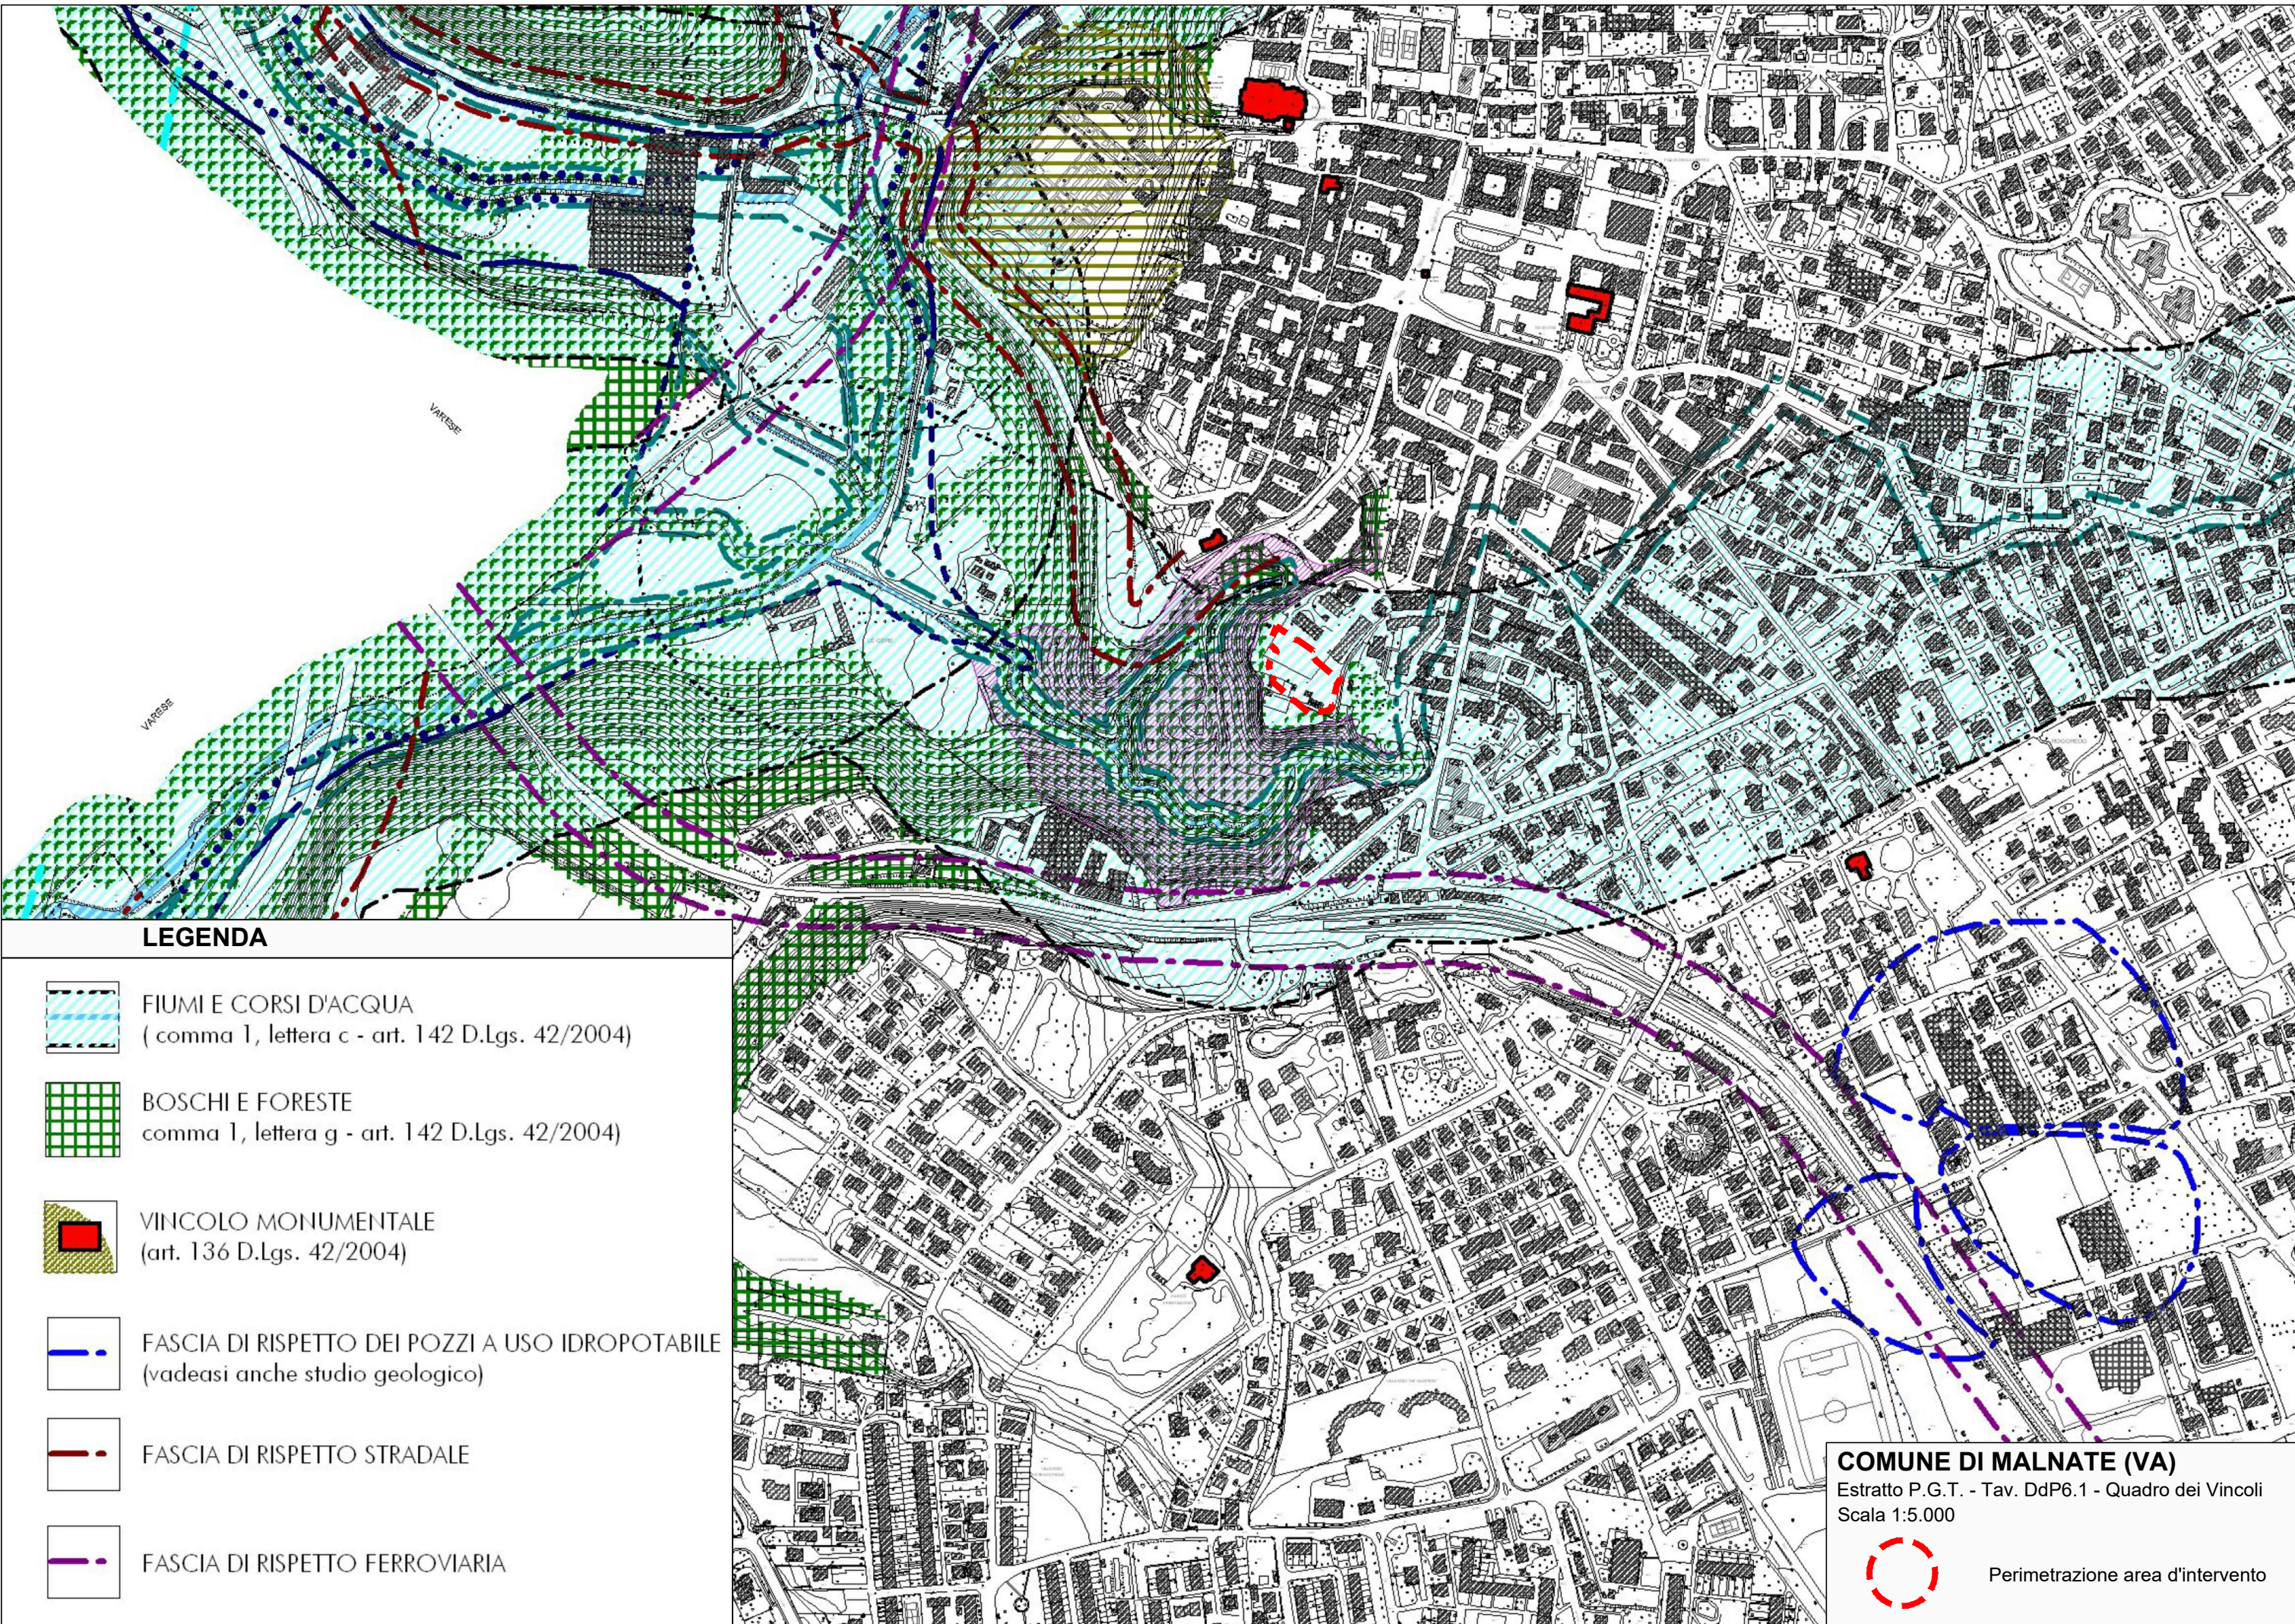

Gruppo di progettazione: Dott. Ing. Caccia Maurizio Pierantonio (capogruppo) - Via IV Novembre n°8 - 21053 Castellanza VA pec: maurizioa.caccia@ingpec.eu Dott. Ing. Dozzio Mauro - P.zza Garibaldi n°24 - 21016 LUINO VA tel-fax 0332/53162 - E-mail: stindozz@working.it			
N° TAV: 1		REALIZZAZIONE DEL PARCHEGGIO IN VIA VERDI PROGETTO DI FATTIBILITÀ TECNICO - ECONOMICA	data: Giugno 2026
Comune: MALNATE	Oggetto: COROGRAFIA: ESTRATTO C.T.R., ESTRATTI P.G.T., ESTRATTO A.F.G., ESTRATTO ORTOFOTO ED ESTRATTO P.I.F.	prot.: 69-9	agg.: operat.: Samuele
Provincia di: VARESE	Committente: COMUNE DI MALNATE (VA)	scala: 1:2.000 1:5.000 1:10.000	
File: G:\Lavori Pubblici\Malnate\69-9 nuova area parcheggio\PFTE 06.2026\rev1 Corografia.dwg			