


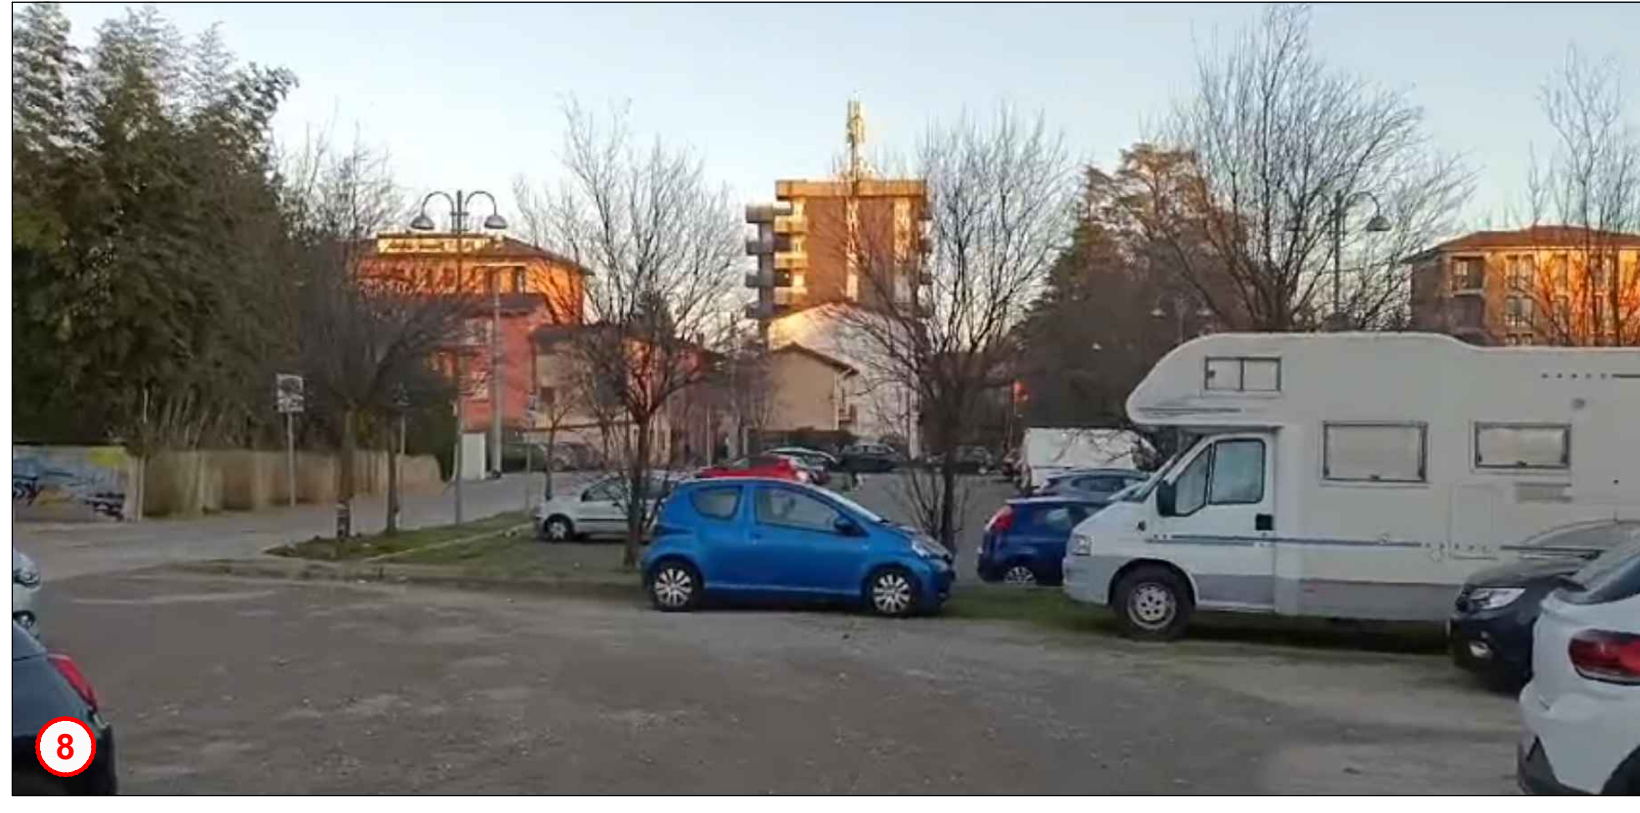
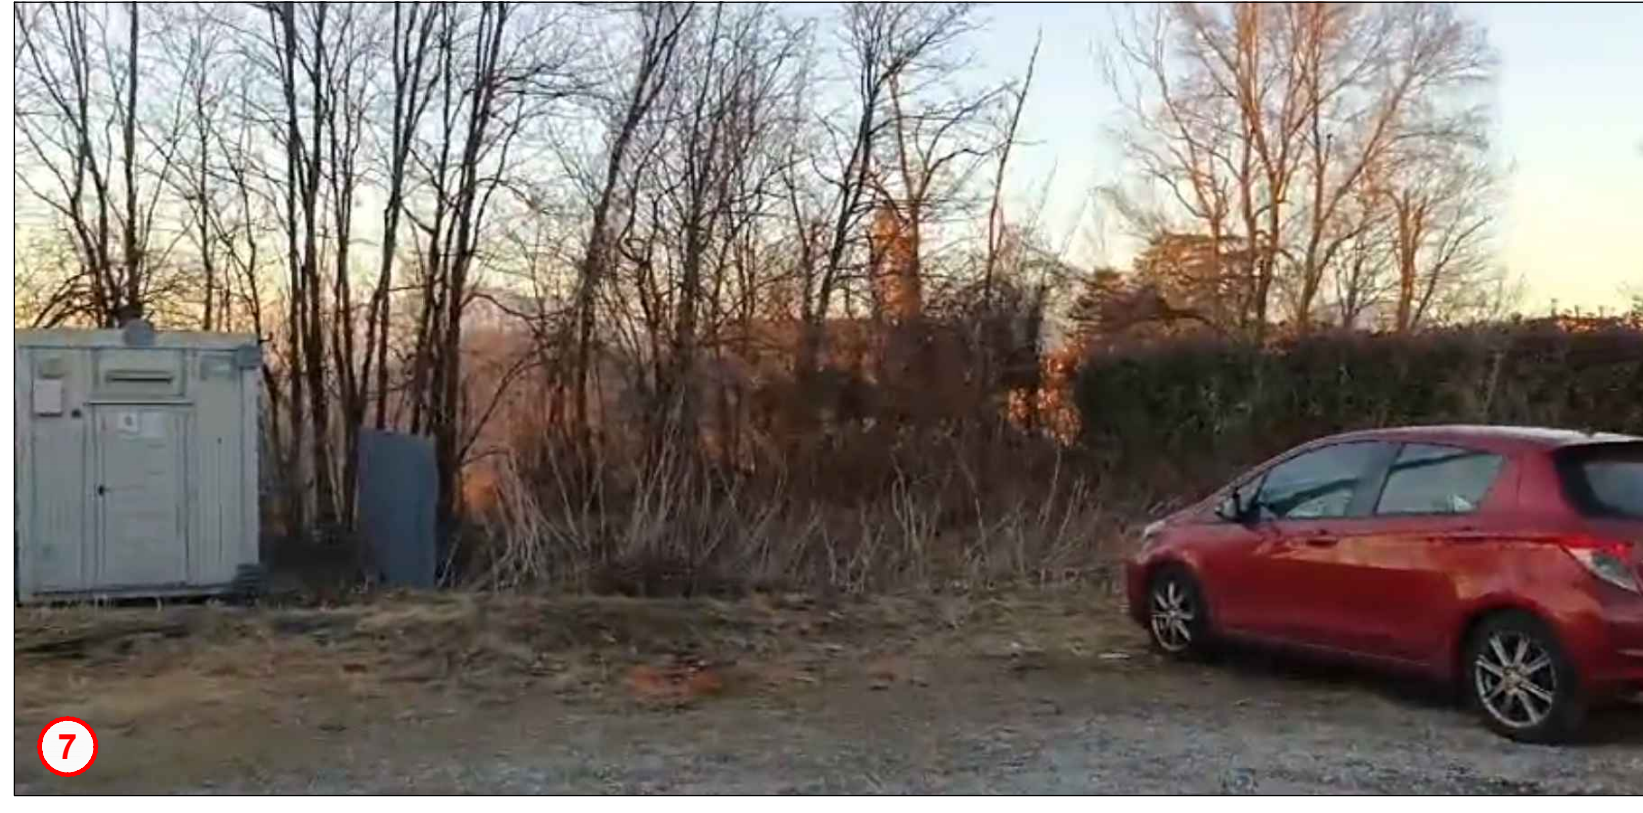
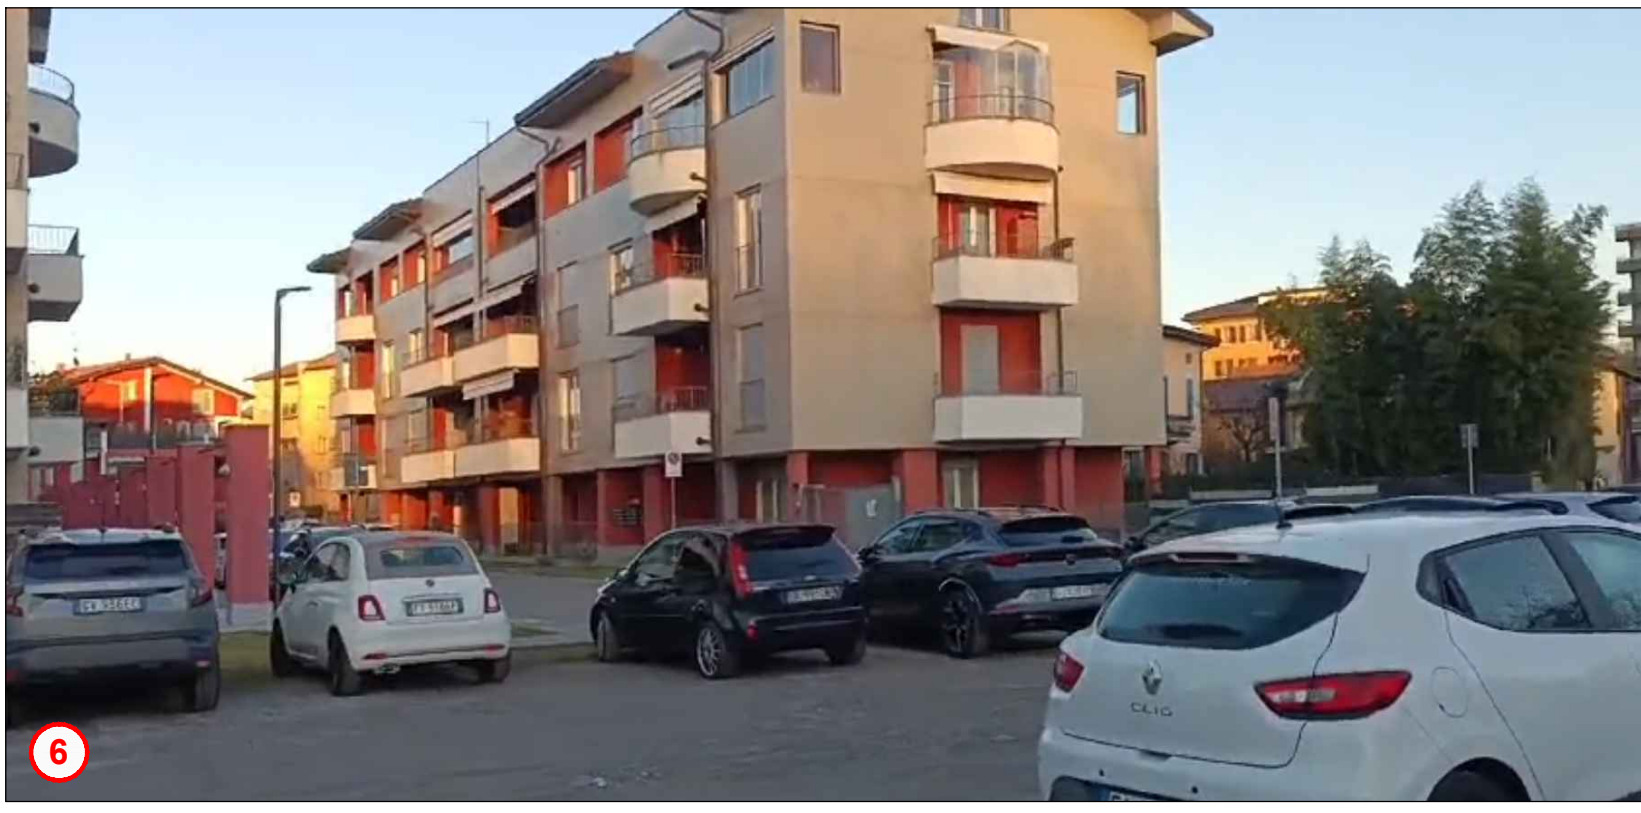
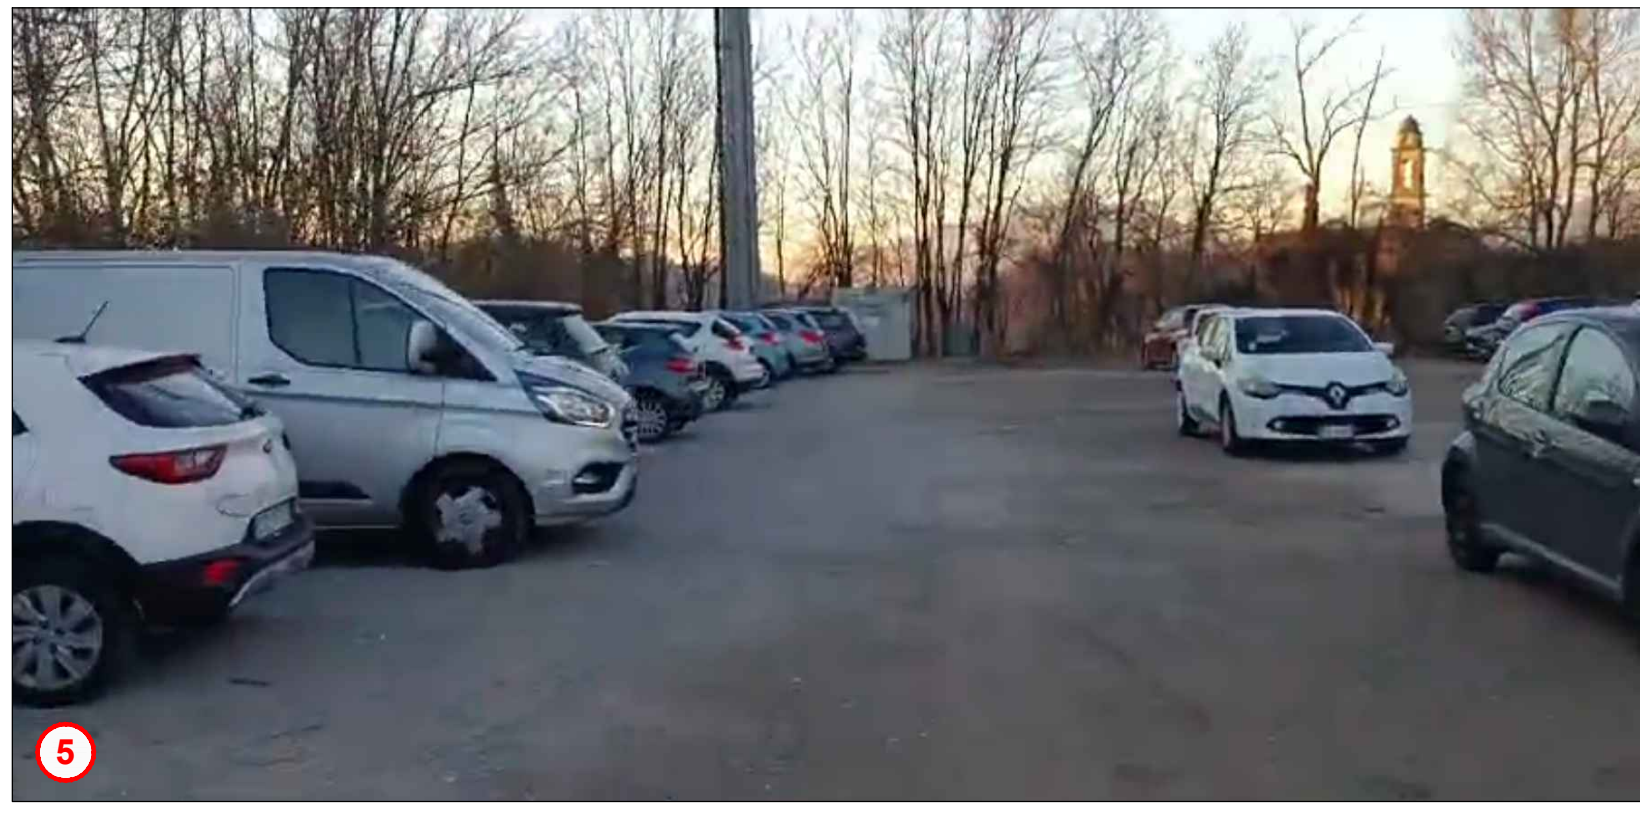
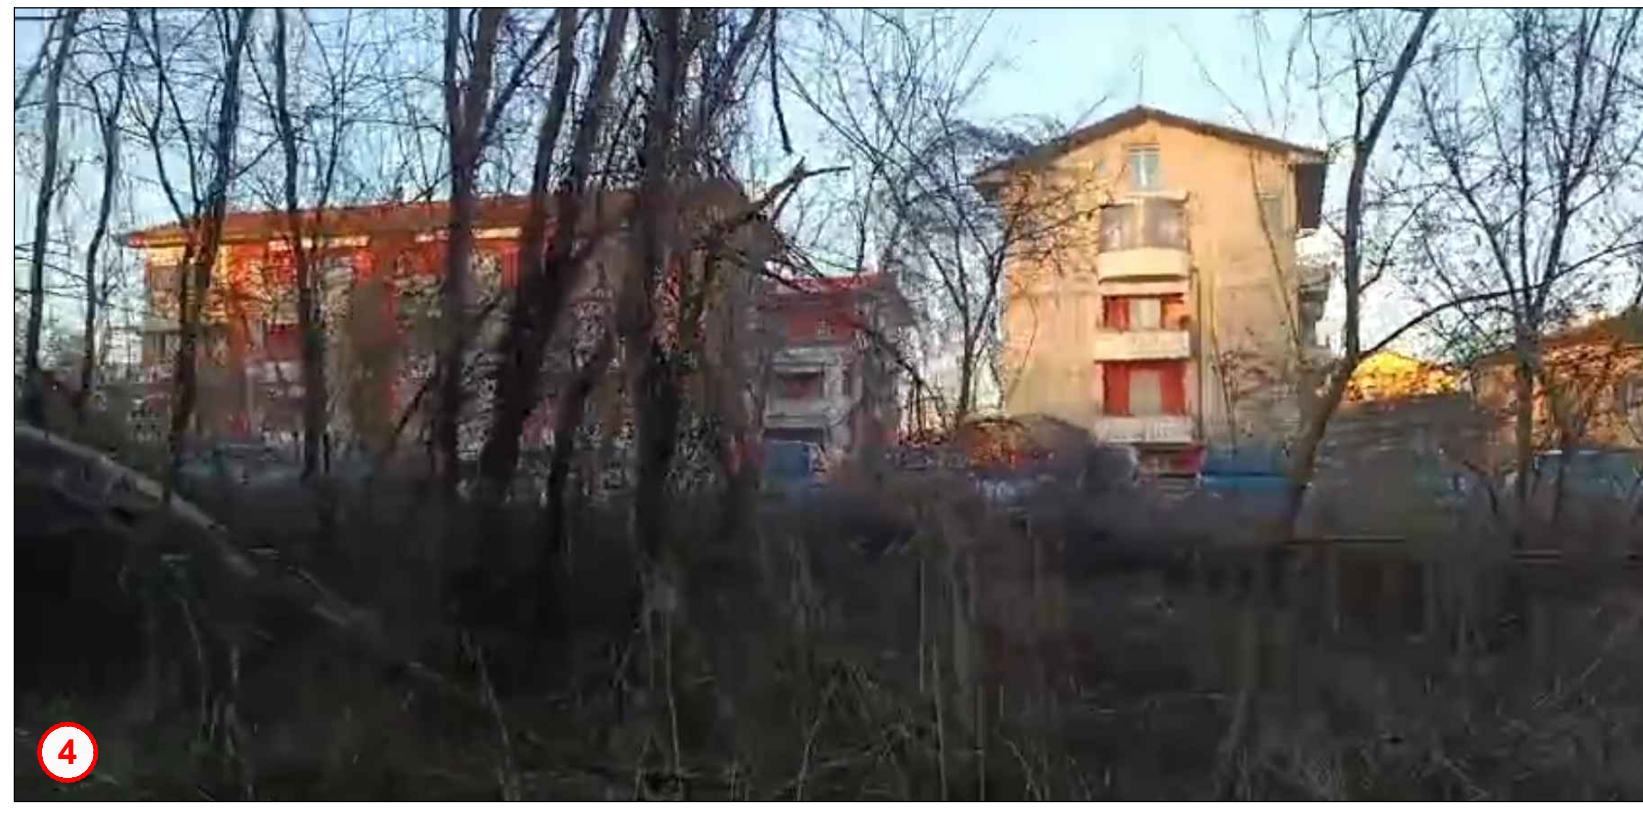
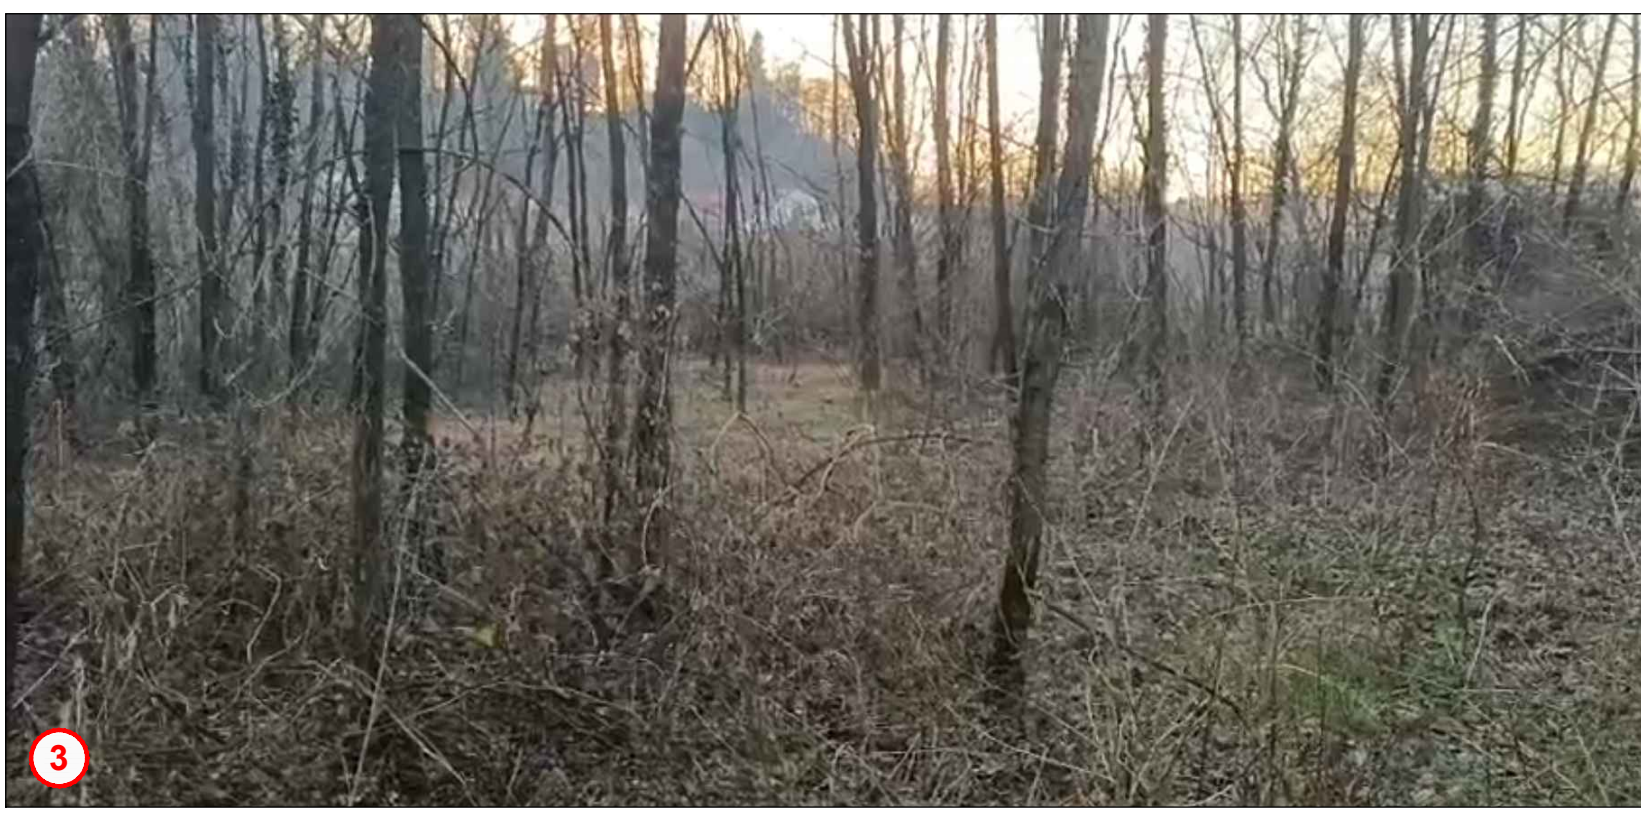
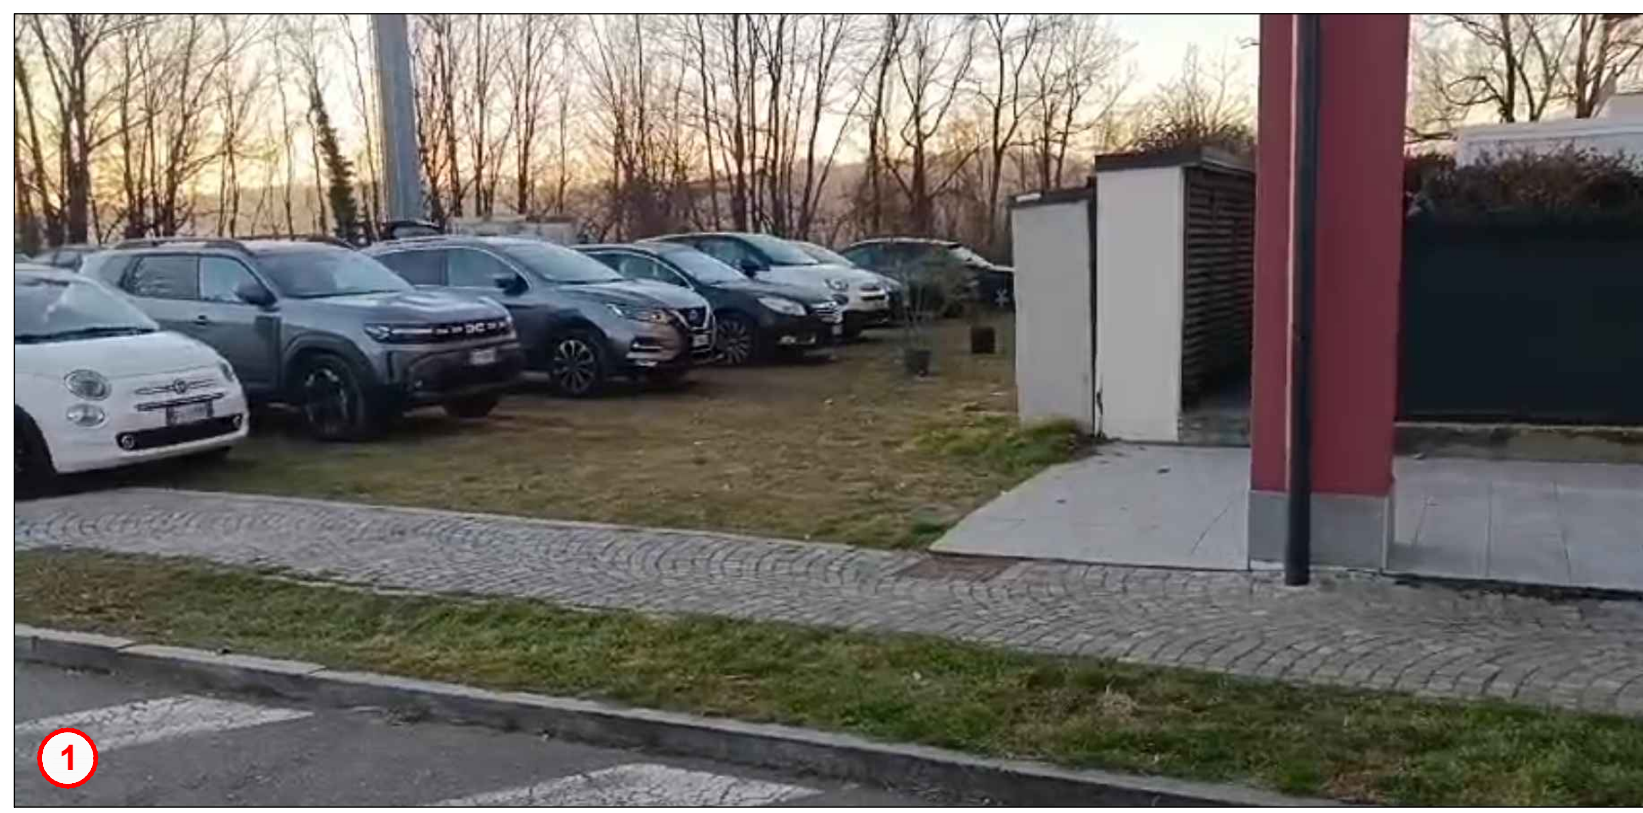


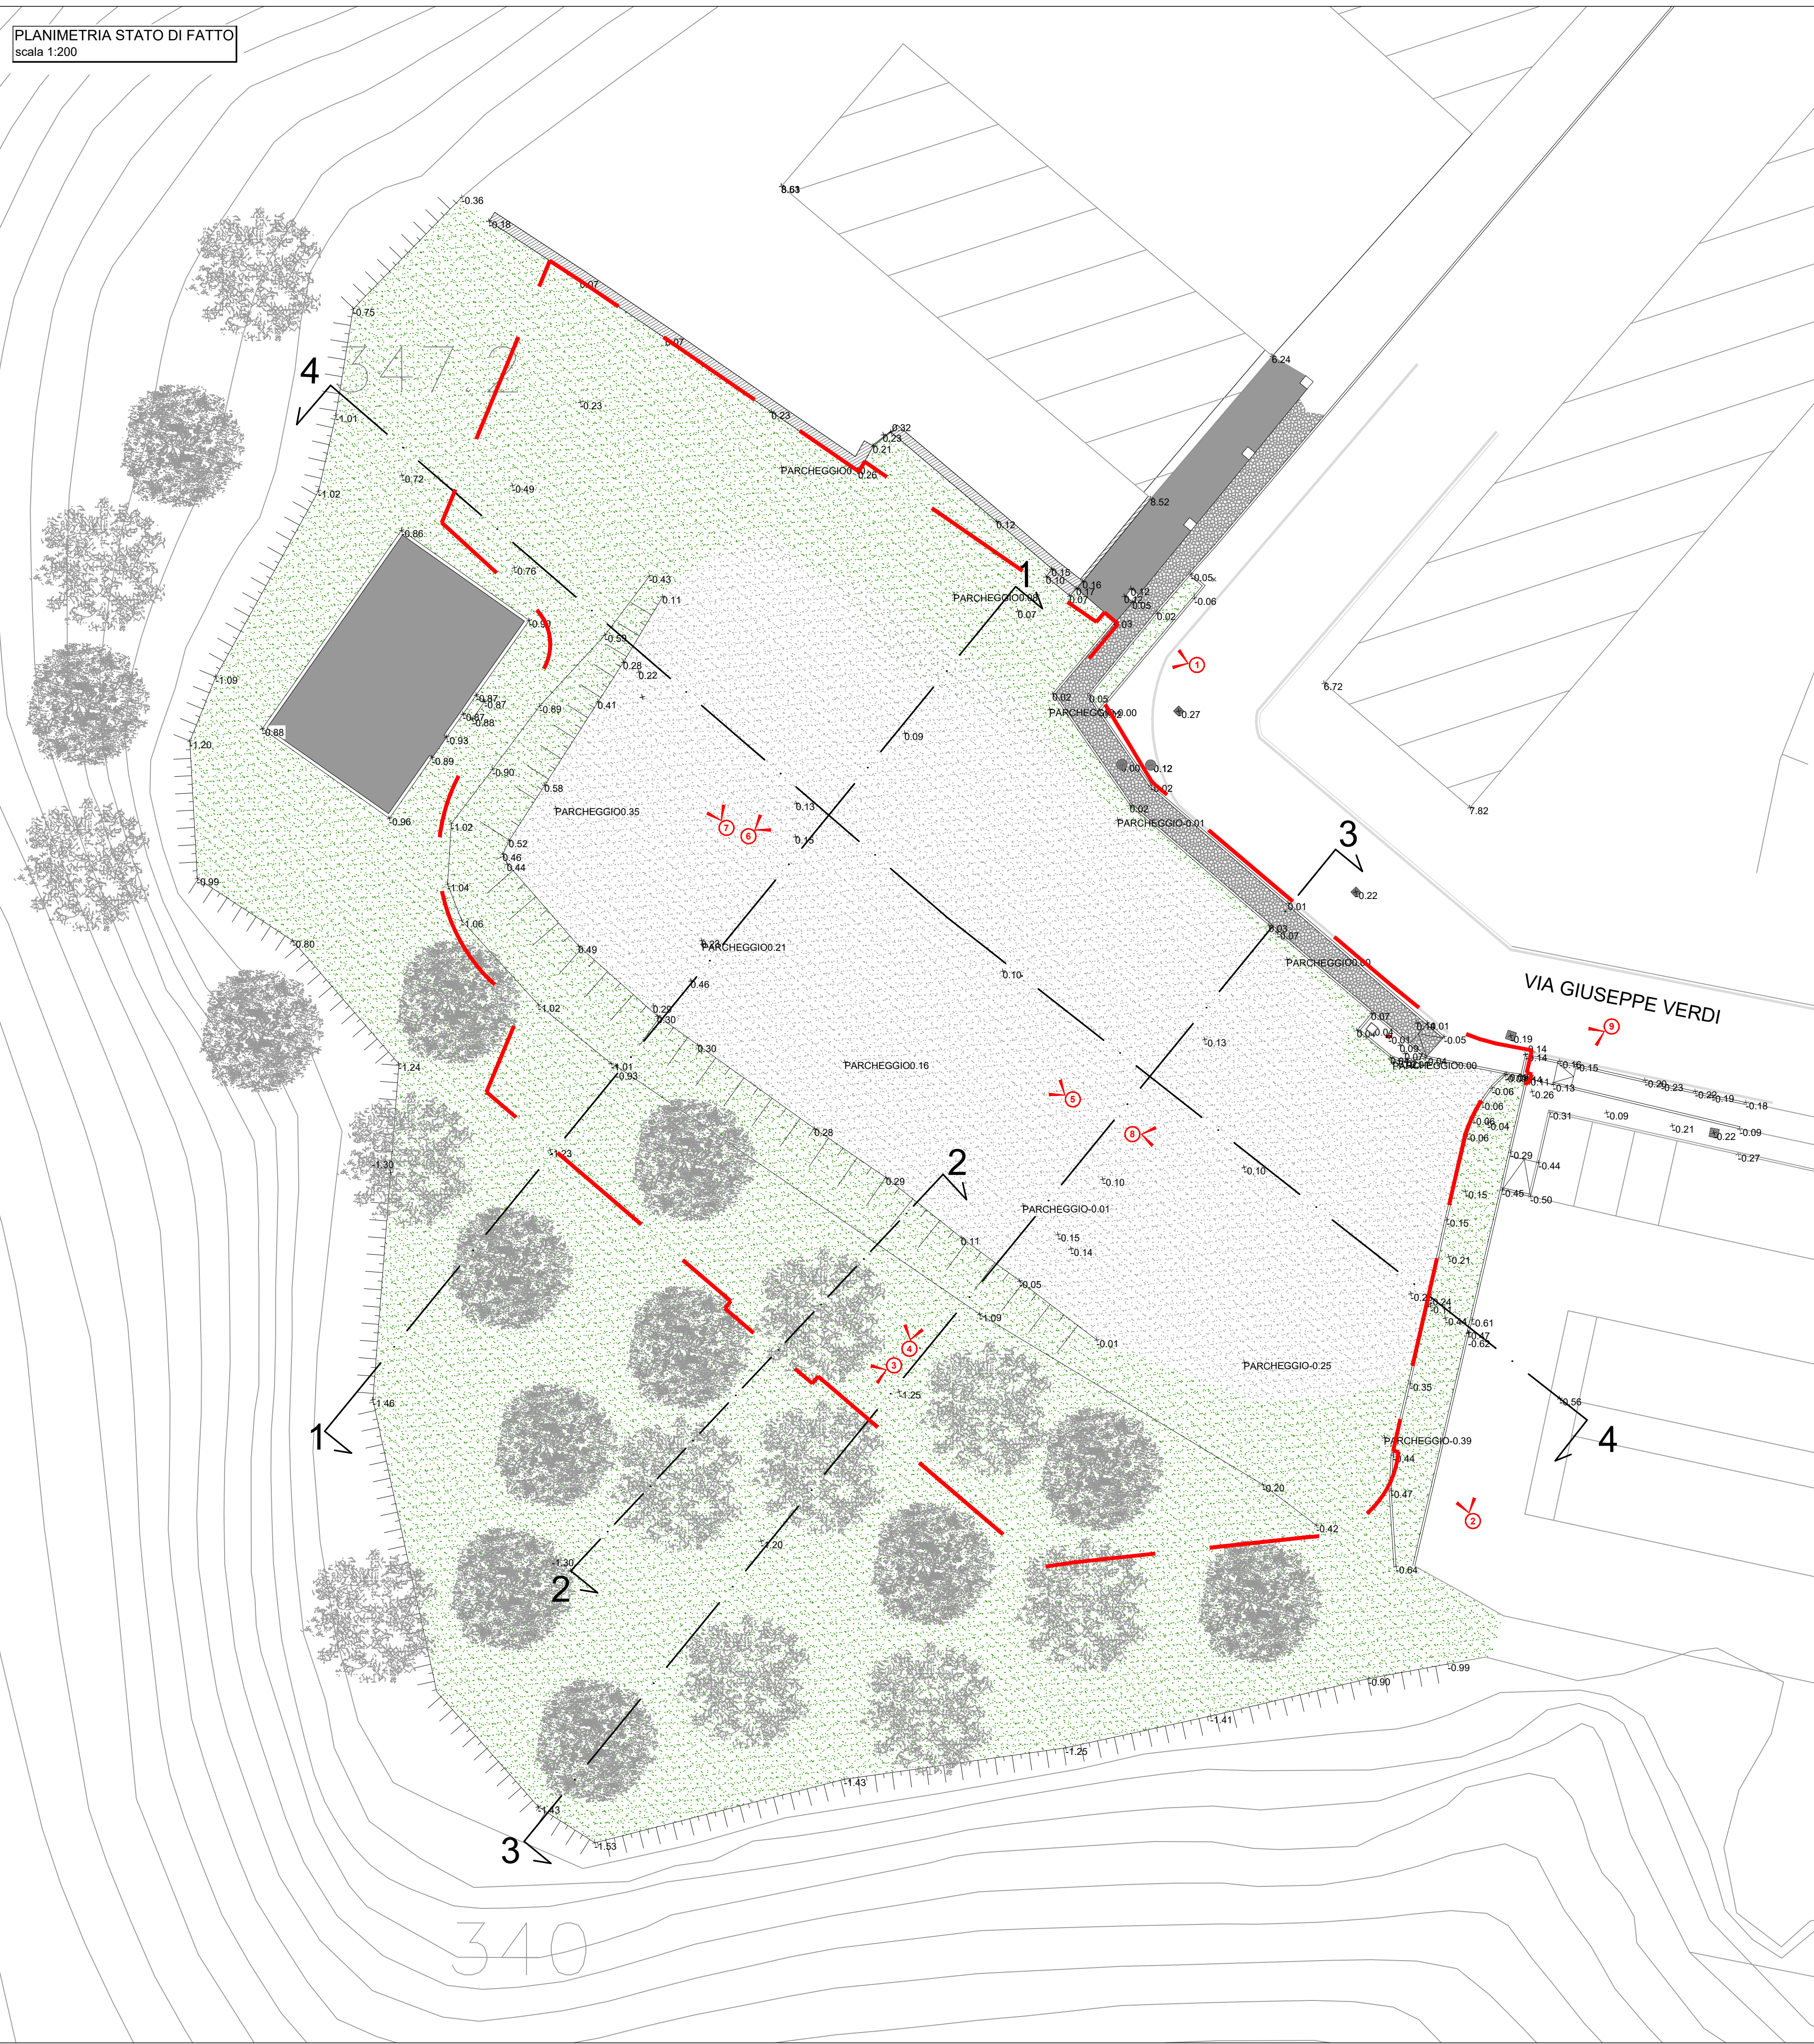


SEZIONE 1-1
scala 1:100

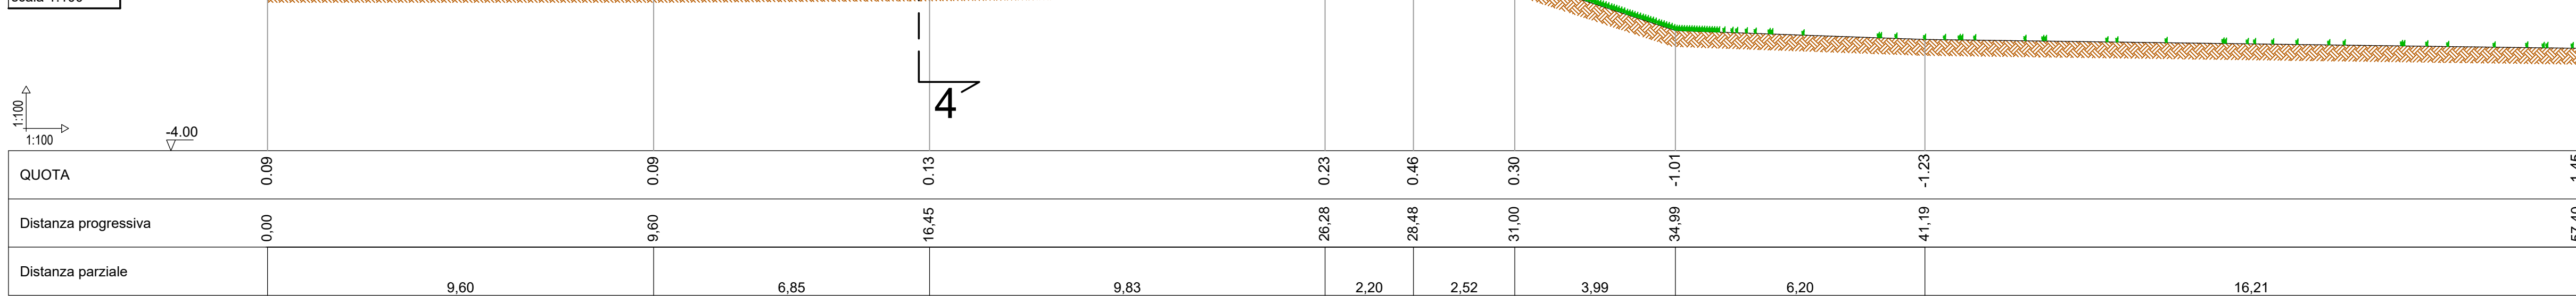


SEZIONE 2-2
scala 1:100

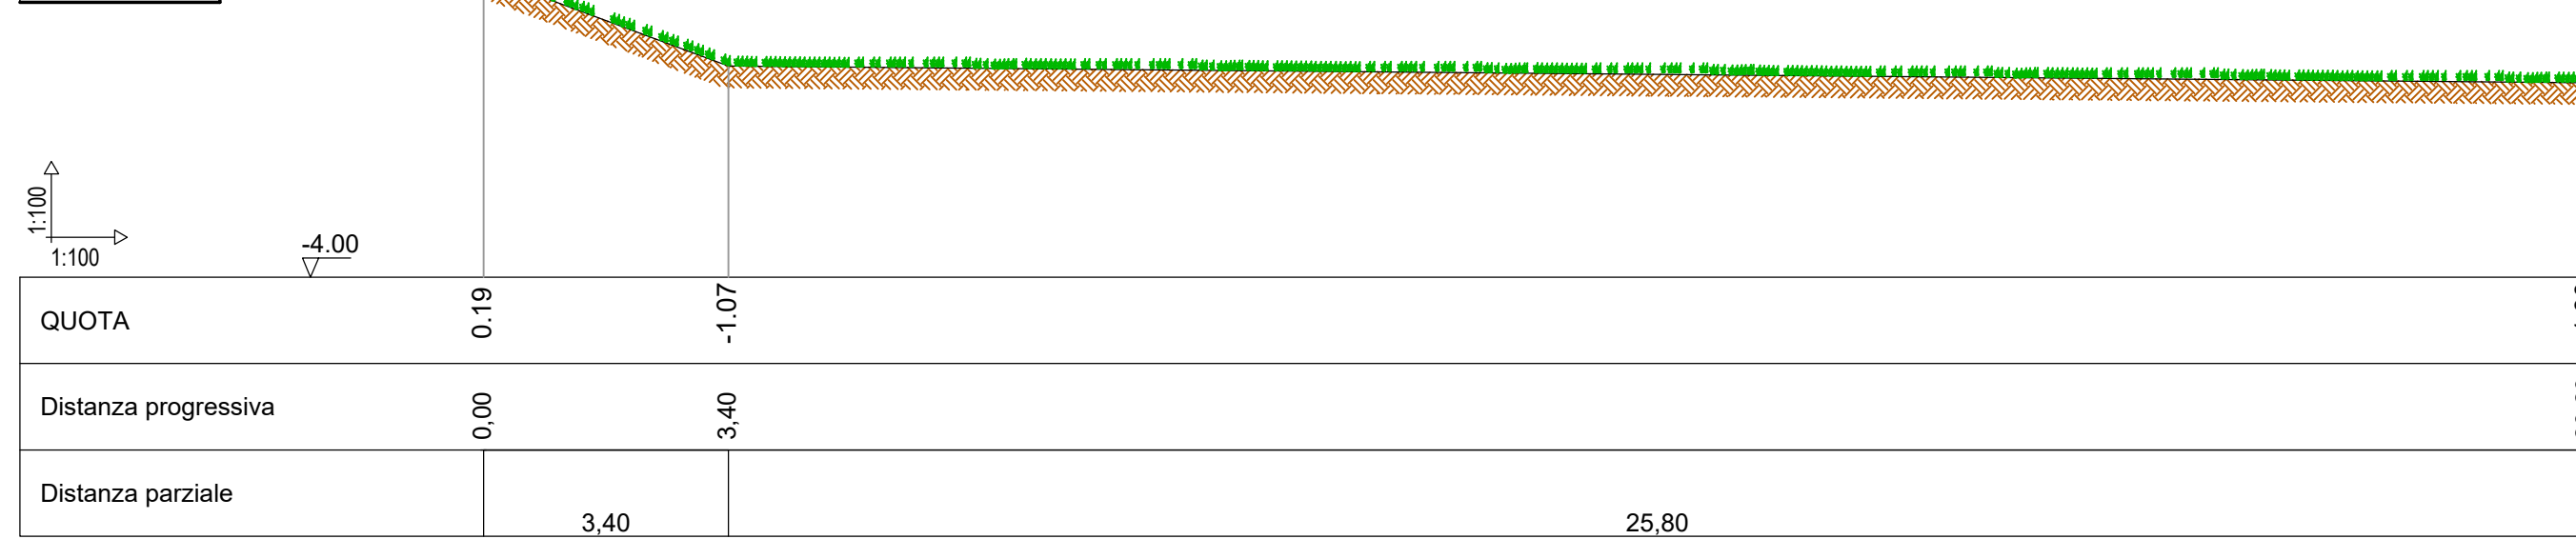

SEZIONE 3-3
scala 1:100

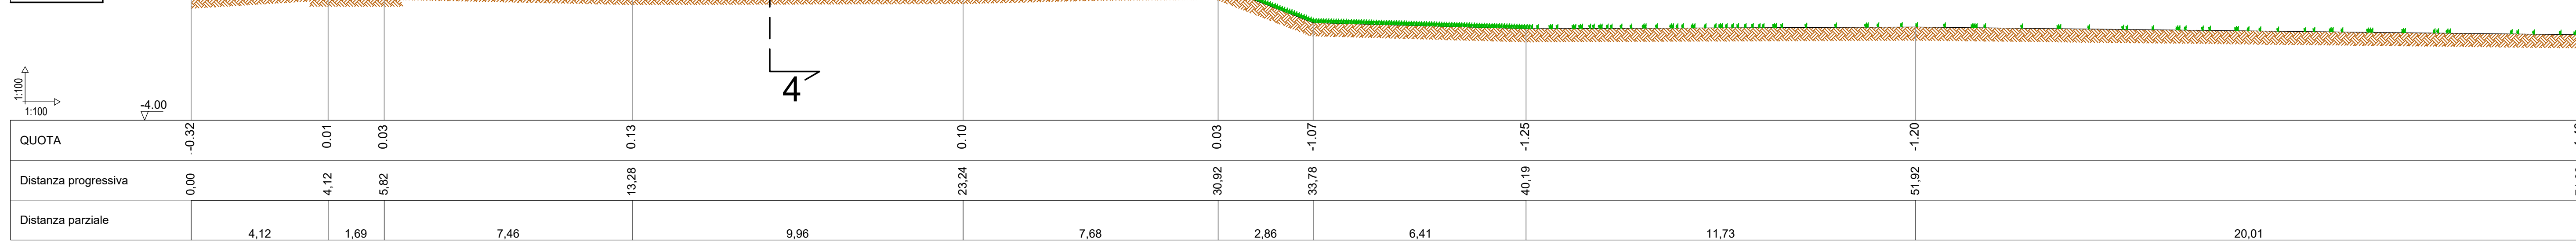

SEZIONE 4-4
scala 1:100

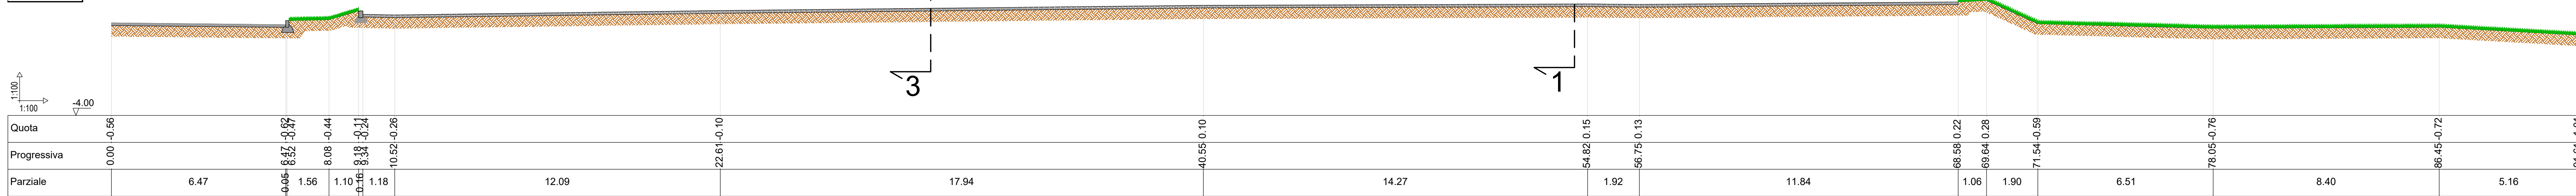

LEGENDA PROGETTO

- Perimetro area di intervento
- Punto di presa fotografico

Gruppo di progettazione:
Dott. Ing. Caccia Maurizio Pierantonio (capogruppo) - Via IV Novembre n°8 - 21053 Castellanza VA
pec: maurizio.pierantonio@ingpec.eu
Dott. Ing. Dario Mauro - P.zza Garibaldi n°2-4 - 21016 LUINO VA
tel. 0332/531112 - E-mail: dmauro@working.it

N° TAV.	2	data:	Giugno 2026
Comune:	MALNATE	progetto:	69-9
Provincia di:	VARESE	Comune:	COMUNE DI MALNATE (VA)
REALIZZAZIONE DEL PARCHEGGIO IN VIA VERDI		PROGETTO DI FATTIBILITÀ TECNICO-ECONOMICA	
STATO DI FATTO: PLANIMETRIA GENERALE DELL'AREA OGGETTO DI INTERVENTO, SEZIONI DALLA 1-1 ALLA 4-4 E DOCUMENTAZIONE FOTOGRAFICA		scale: 1:100 1:200	