
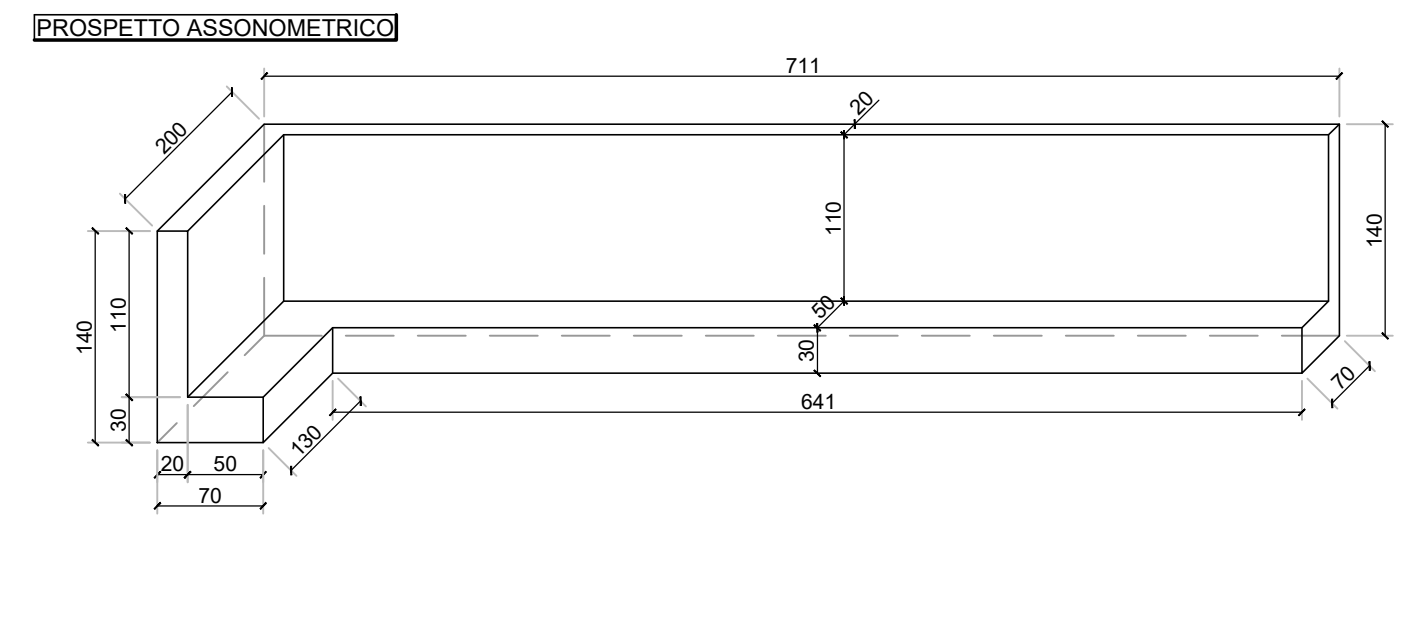
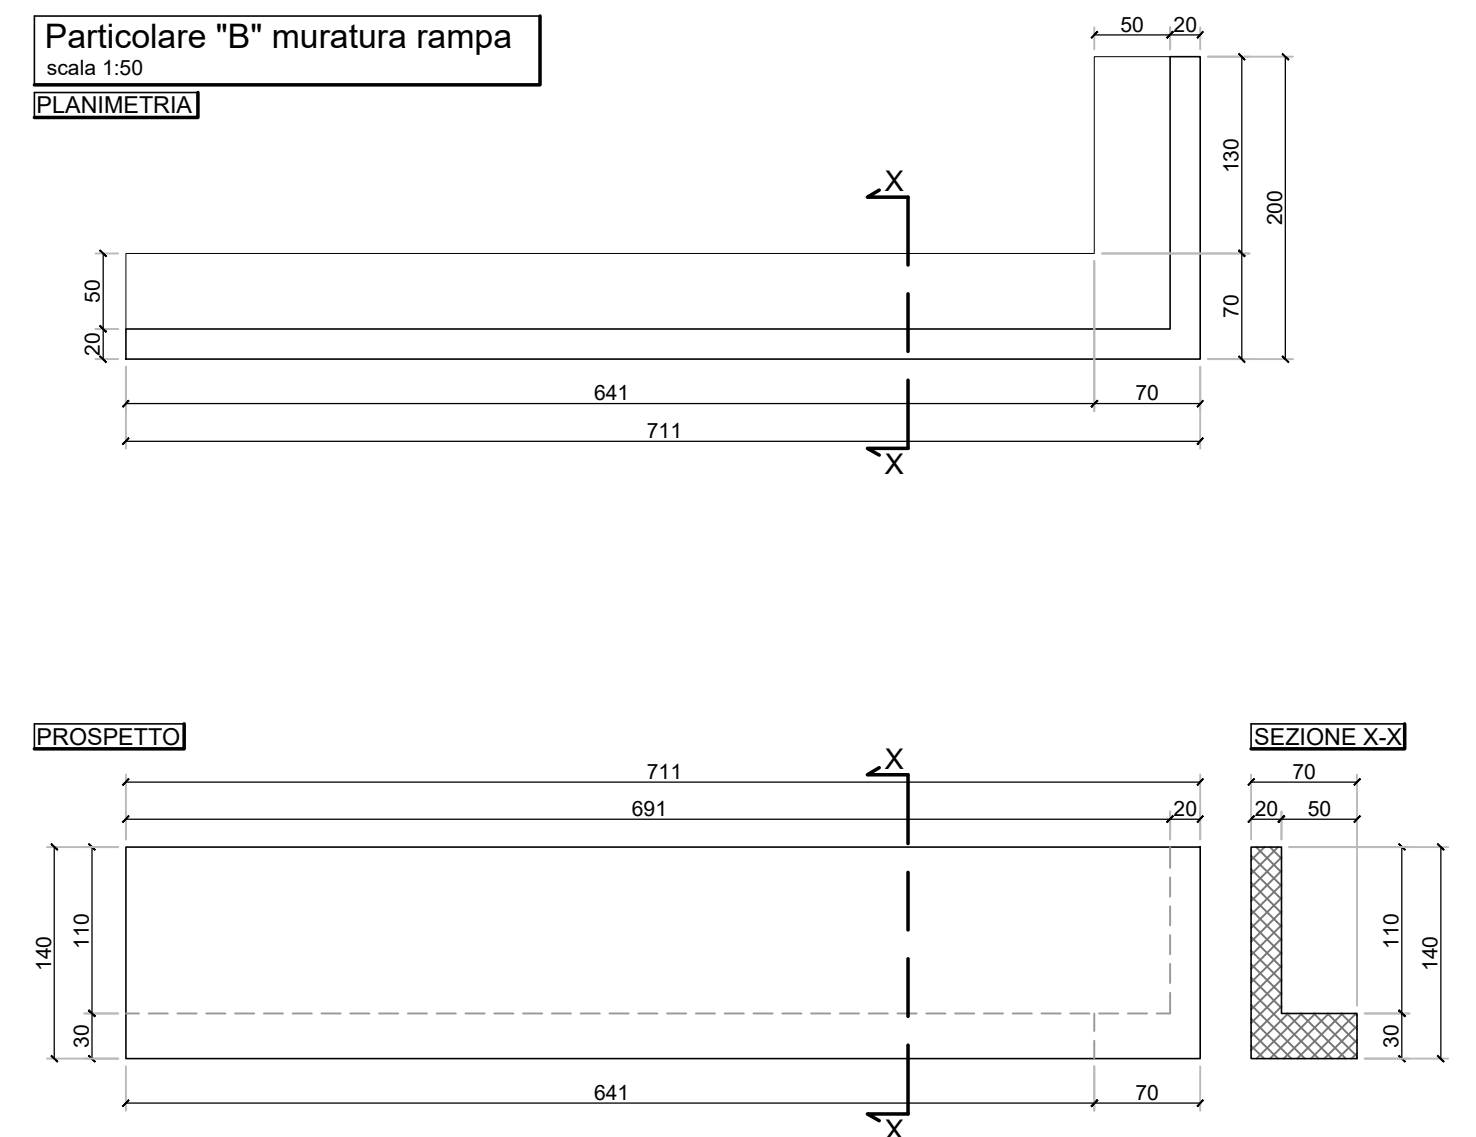
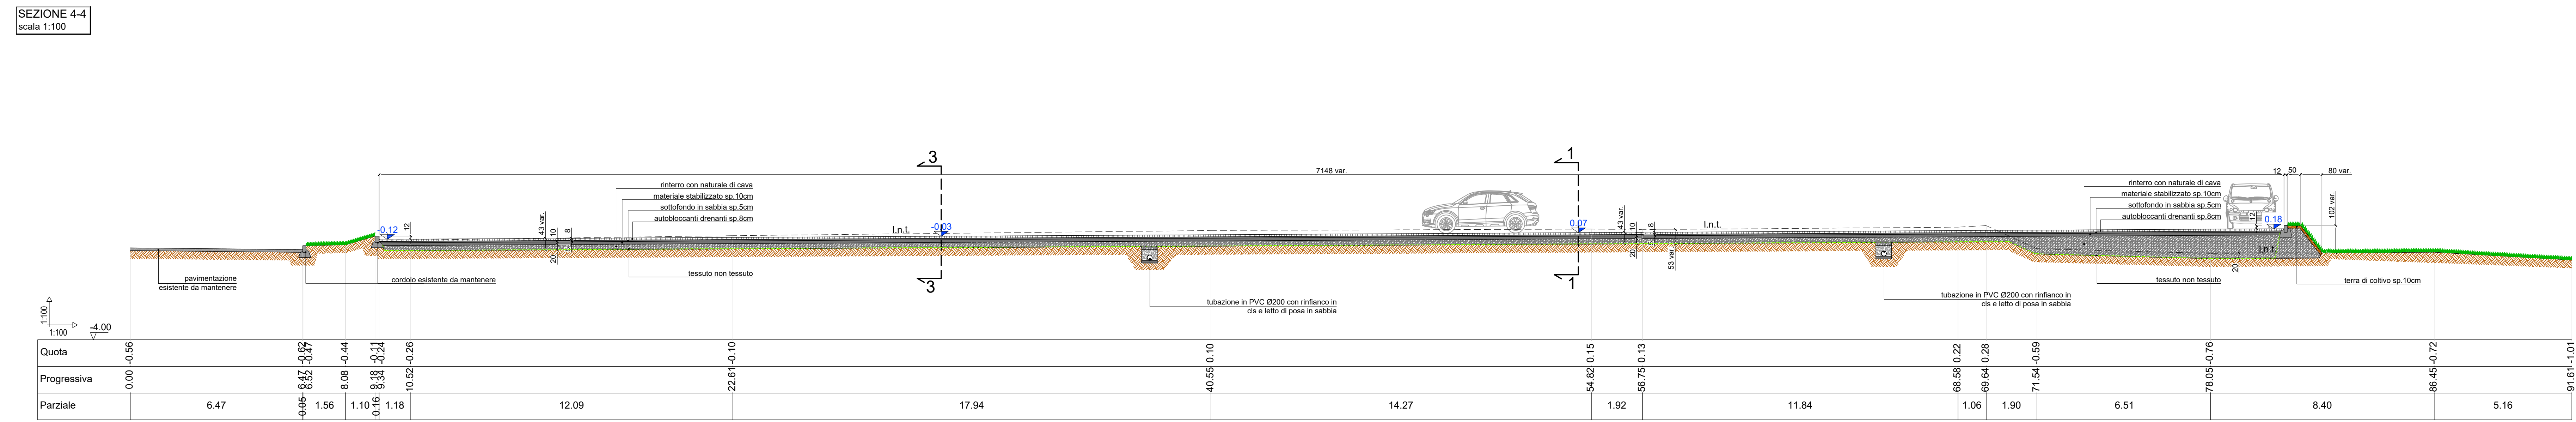
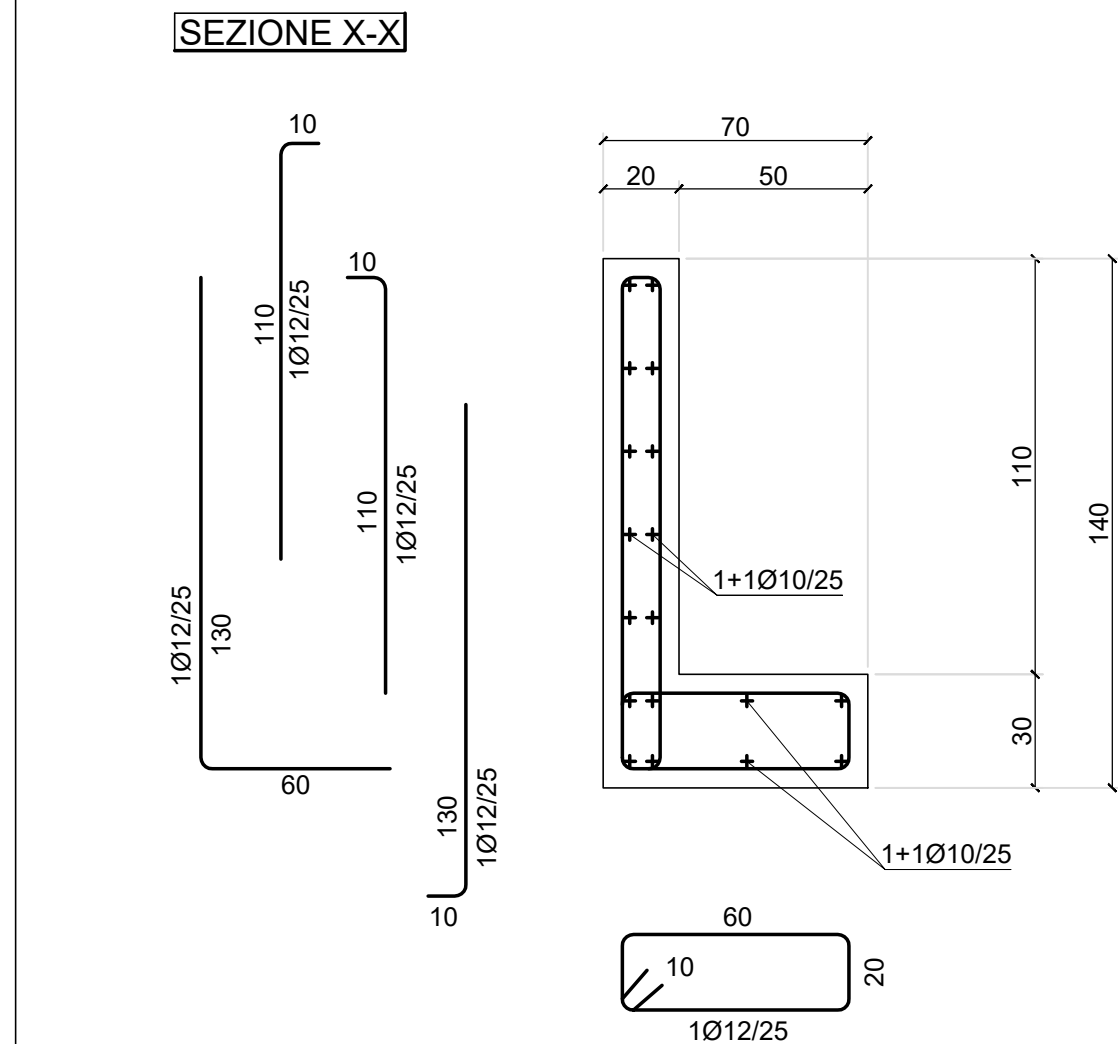
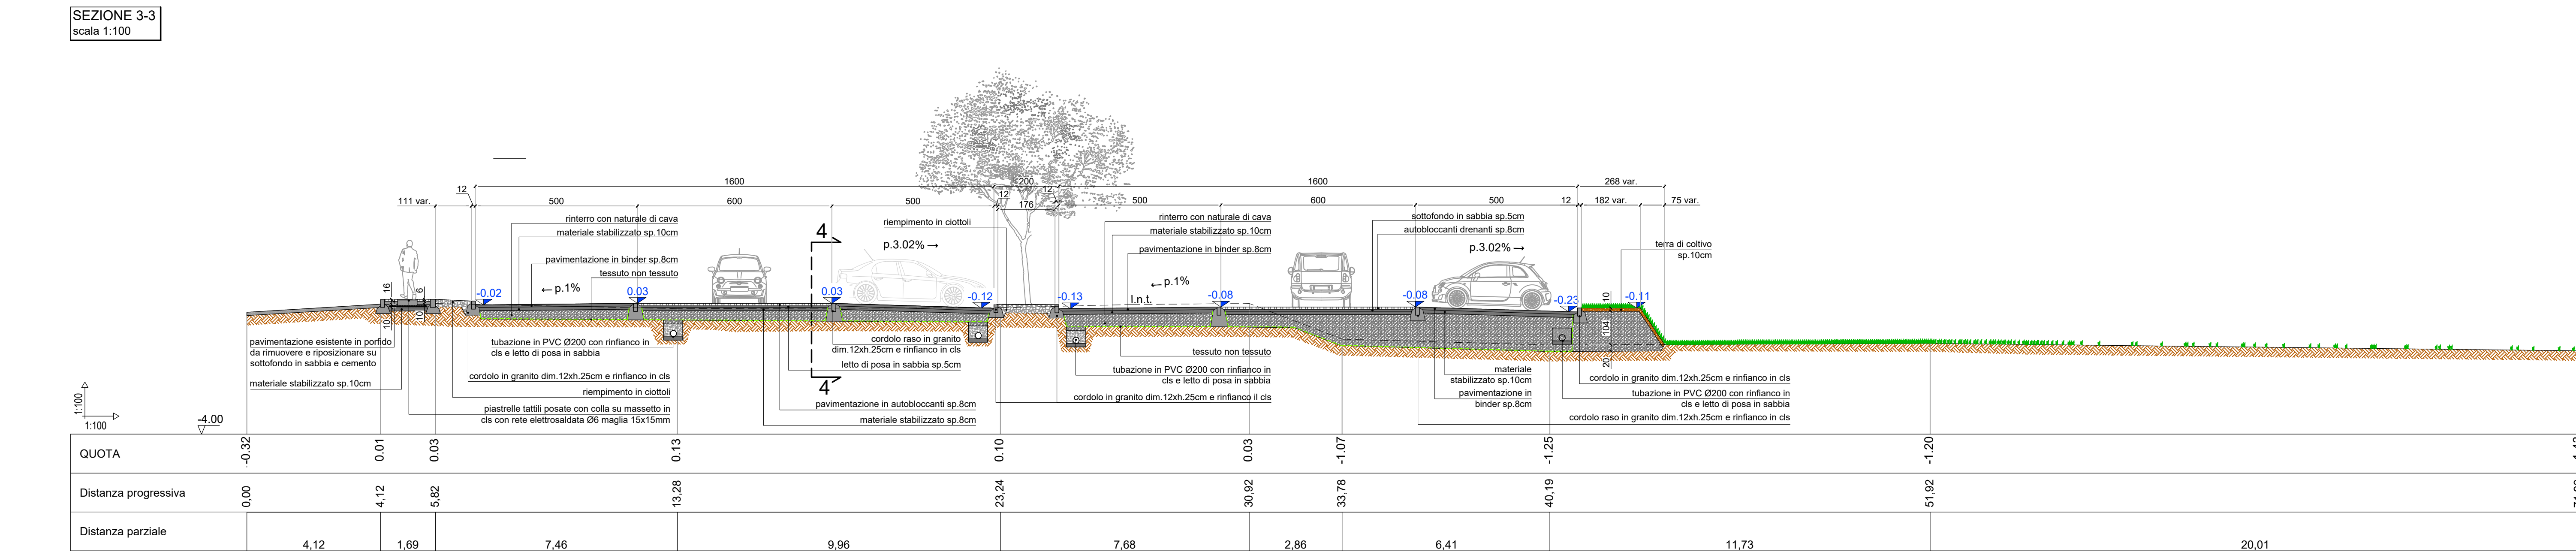
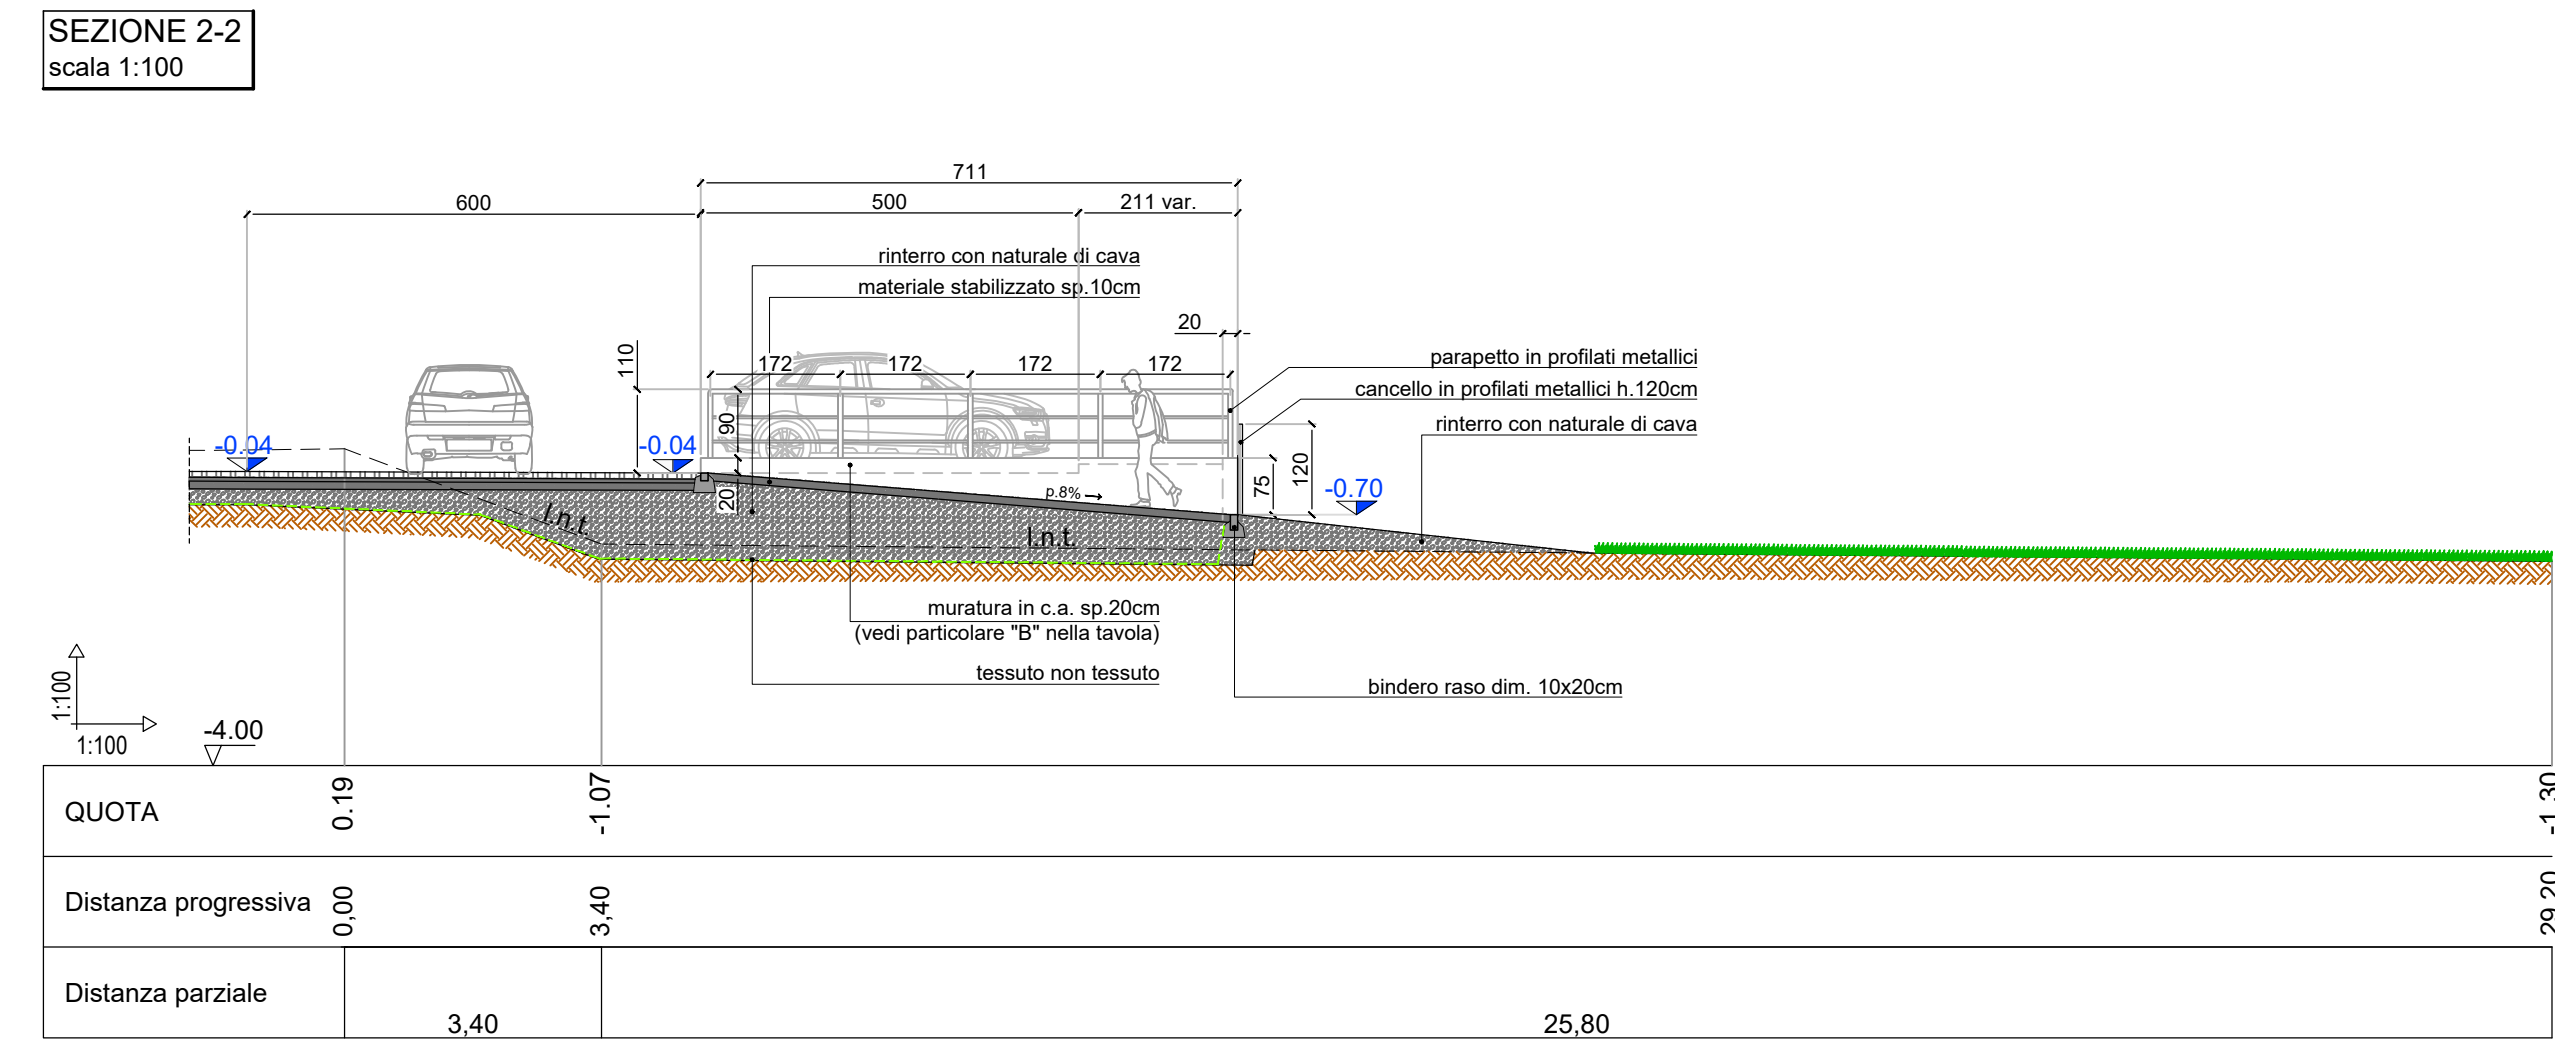


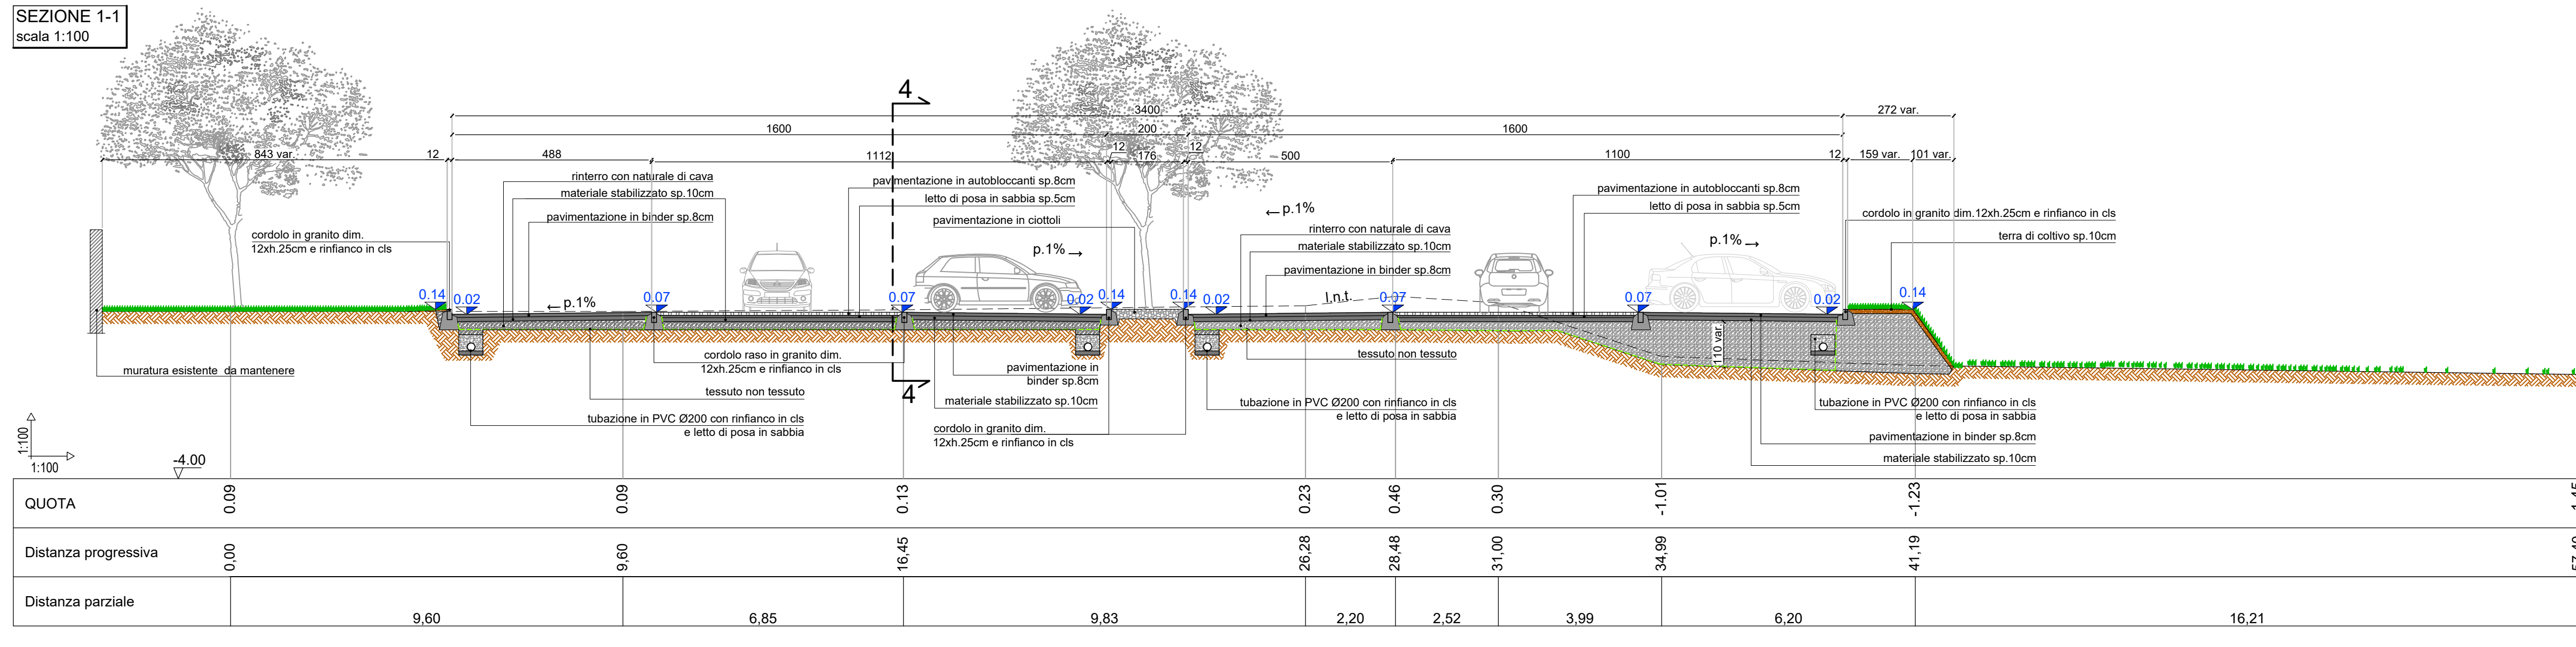

N.B. le sezioni rappresentate nella presente tavola sono riportate planimetricamente nella tavola 3

Gruppo di progettazione:
Dott. Ing. Caccia Maurizio Pierantonio (capogruppo) - Via IV Novembre n°8 - 21053 Castellanza VA
pec: mauriziopa.caccia@ingpec.eu
Dott. Ing. Dozzio Mauro - P.zza Garibaldi n°2-4 - 21016 LUINO VA
tel.-fax 0332/53162 - E-mail: slindozz@working.it

N° TAV. 4

REALIZZAZIONE DEL PARCHEGGIO IN VIA VERDI

PROGETTO DI FATTIBILITÀ TECNICO - ECONOMICA

Comune: MALNATE

Provincia di: VARESE

OGGETTO: SOLUZIONE PROGETTUALE: SEZIONI DALLA 1-1 ALLA 4-4 E PARTICOLARI COSTRUTTIVI

Comitatente: COMUNE DI MALNATE (VA)

data: Giugno 2026

app: rev 1

operat: Samuele

prot: 69-9

scala: 1:50
1:100

File: G:\Lavori Pubblici\Malnate\69-9 nuova area parcheggio\PTTE 06.2026\tav3-4 Progetto_recover.dwg