



|      |      |             |
|------|------|-------------|
|      |      |             |
|      |      |             |
|      |      |             |
|      |      |             |
| AGG. | DATA | DESCRIZIONE |

|   |   |                                                                     |                                                             |                                          |
|---|---|---------------------------------------------------------------------|-------------------------------------------------------------|------------------------------------------|
| <p>geom. <b>Fausto Tagliani</b><br/> via <b>F. Del Cairo</b> n° 22<br/> 21100 Varese</p> <p>rel. / fax 0332-284415<br/> P.IVA 01545020123<br/> C.F. TGL FST 62R17 A371N<br/> e-mail info@faustogtva.191.it</p> <div>   </div> | <p>Committente:</p> <div>  </div> <p><b>Comune di MALNATE</b><br/> (Provincia di Varese)<br/> Piazza V. Veneto n. 2 - 21046</p> <p>Tel. 0332 275111 Fax. 0332 275258<br/> e-mail - info@comune.malnate.va.it<br/> Pec - comune.malnate@legalmail.it</p> |                                                                     |                                                             |                                          |
| <p><b>PROGETTO F.T.E - ESECUTIVO</b></p>   |   |                                                                     |                                                             |                                          |
| <p>MESSA IN SICUREZZA VIABILITA' COMUNALE - ANNO 2025</p> <p><b>PLANIMETRIA DI DETTAGLIO</b></p>   |   |                                                                     |                                                             |                                          |
| <p>Allegato n. <b>5</b> <span style="float: right;">Giugno 2026</span></p>   |   |                                                                     |                                                             |                                          |
| <p>CC :<br/>TEC :</p>   | <p>codice elaborato: <i>Planimetria di dettaglio</i><br/> codice copertina: <i>IN10382 Asfalti Malnate Cartiglio rev 0</i></p>   | <p>estensione file: <i>dwg</i><br/> estensione file: <i>dwg</i></p> | <p>SW: <i>Autocad 2015</i><br/> SW: <i>Autocad 2015</i></p> | <p>Codice Progetto:<br/><i>L3019</i></p> |

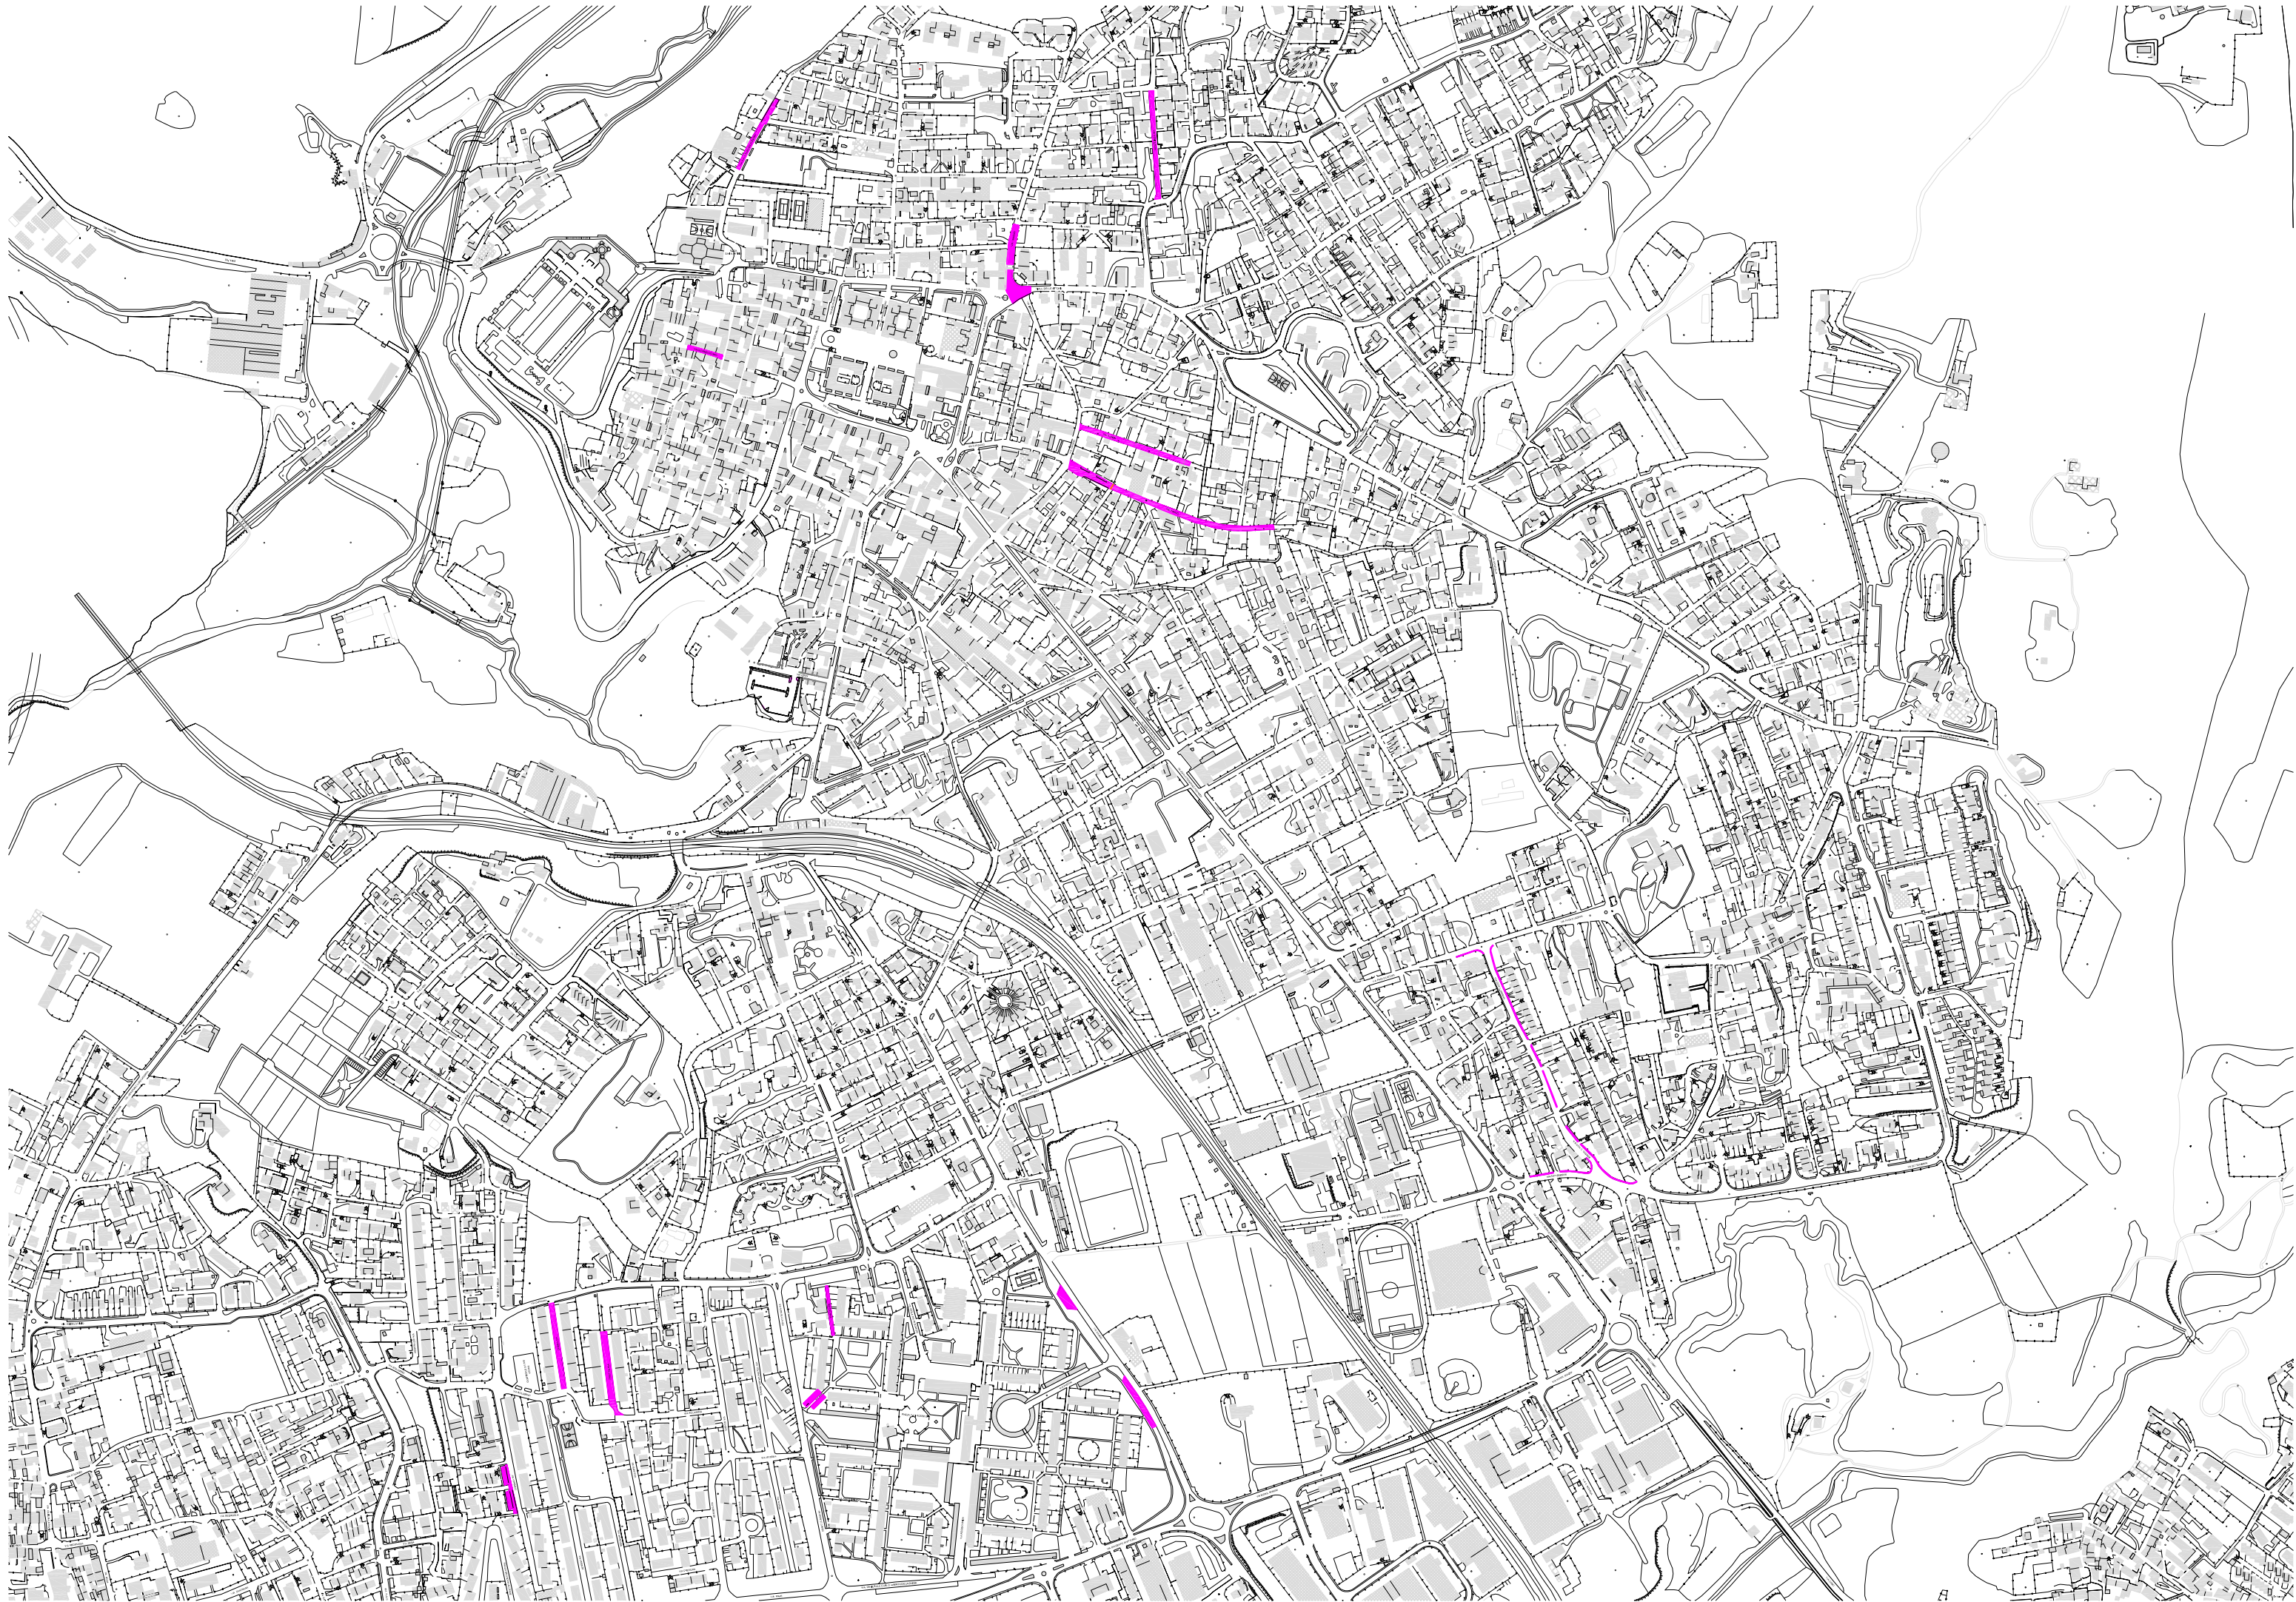

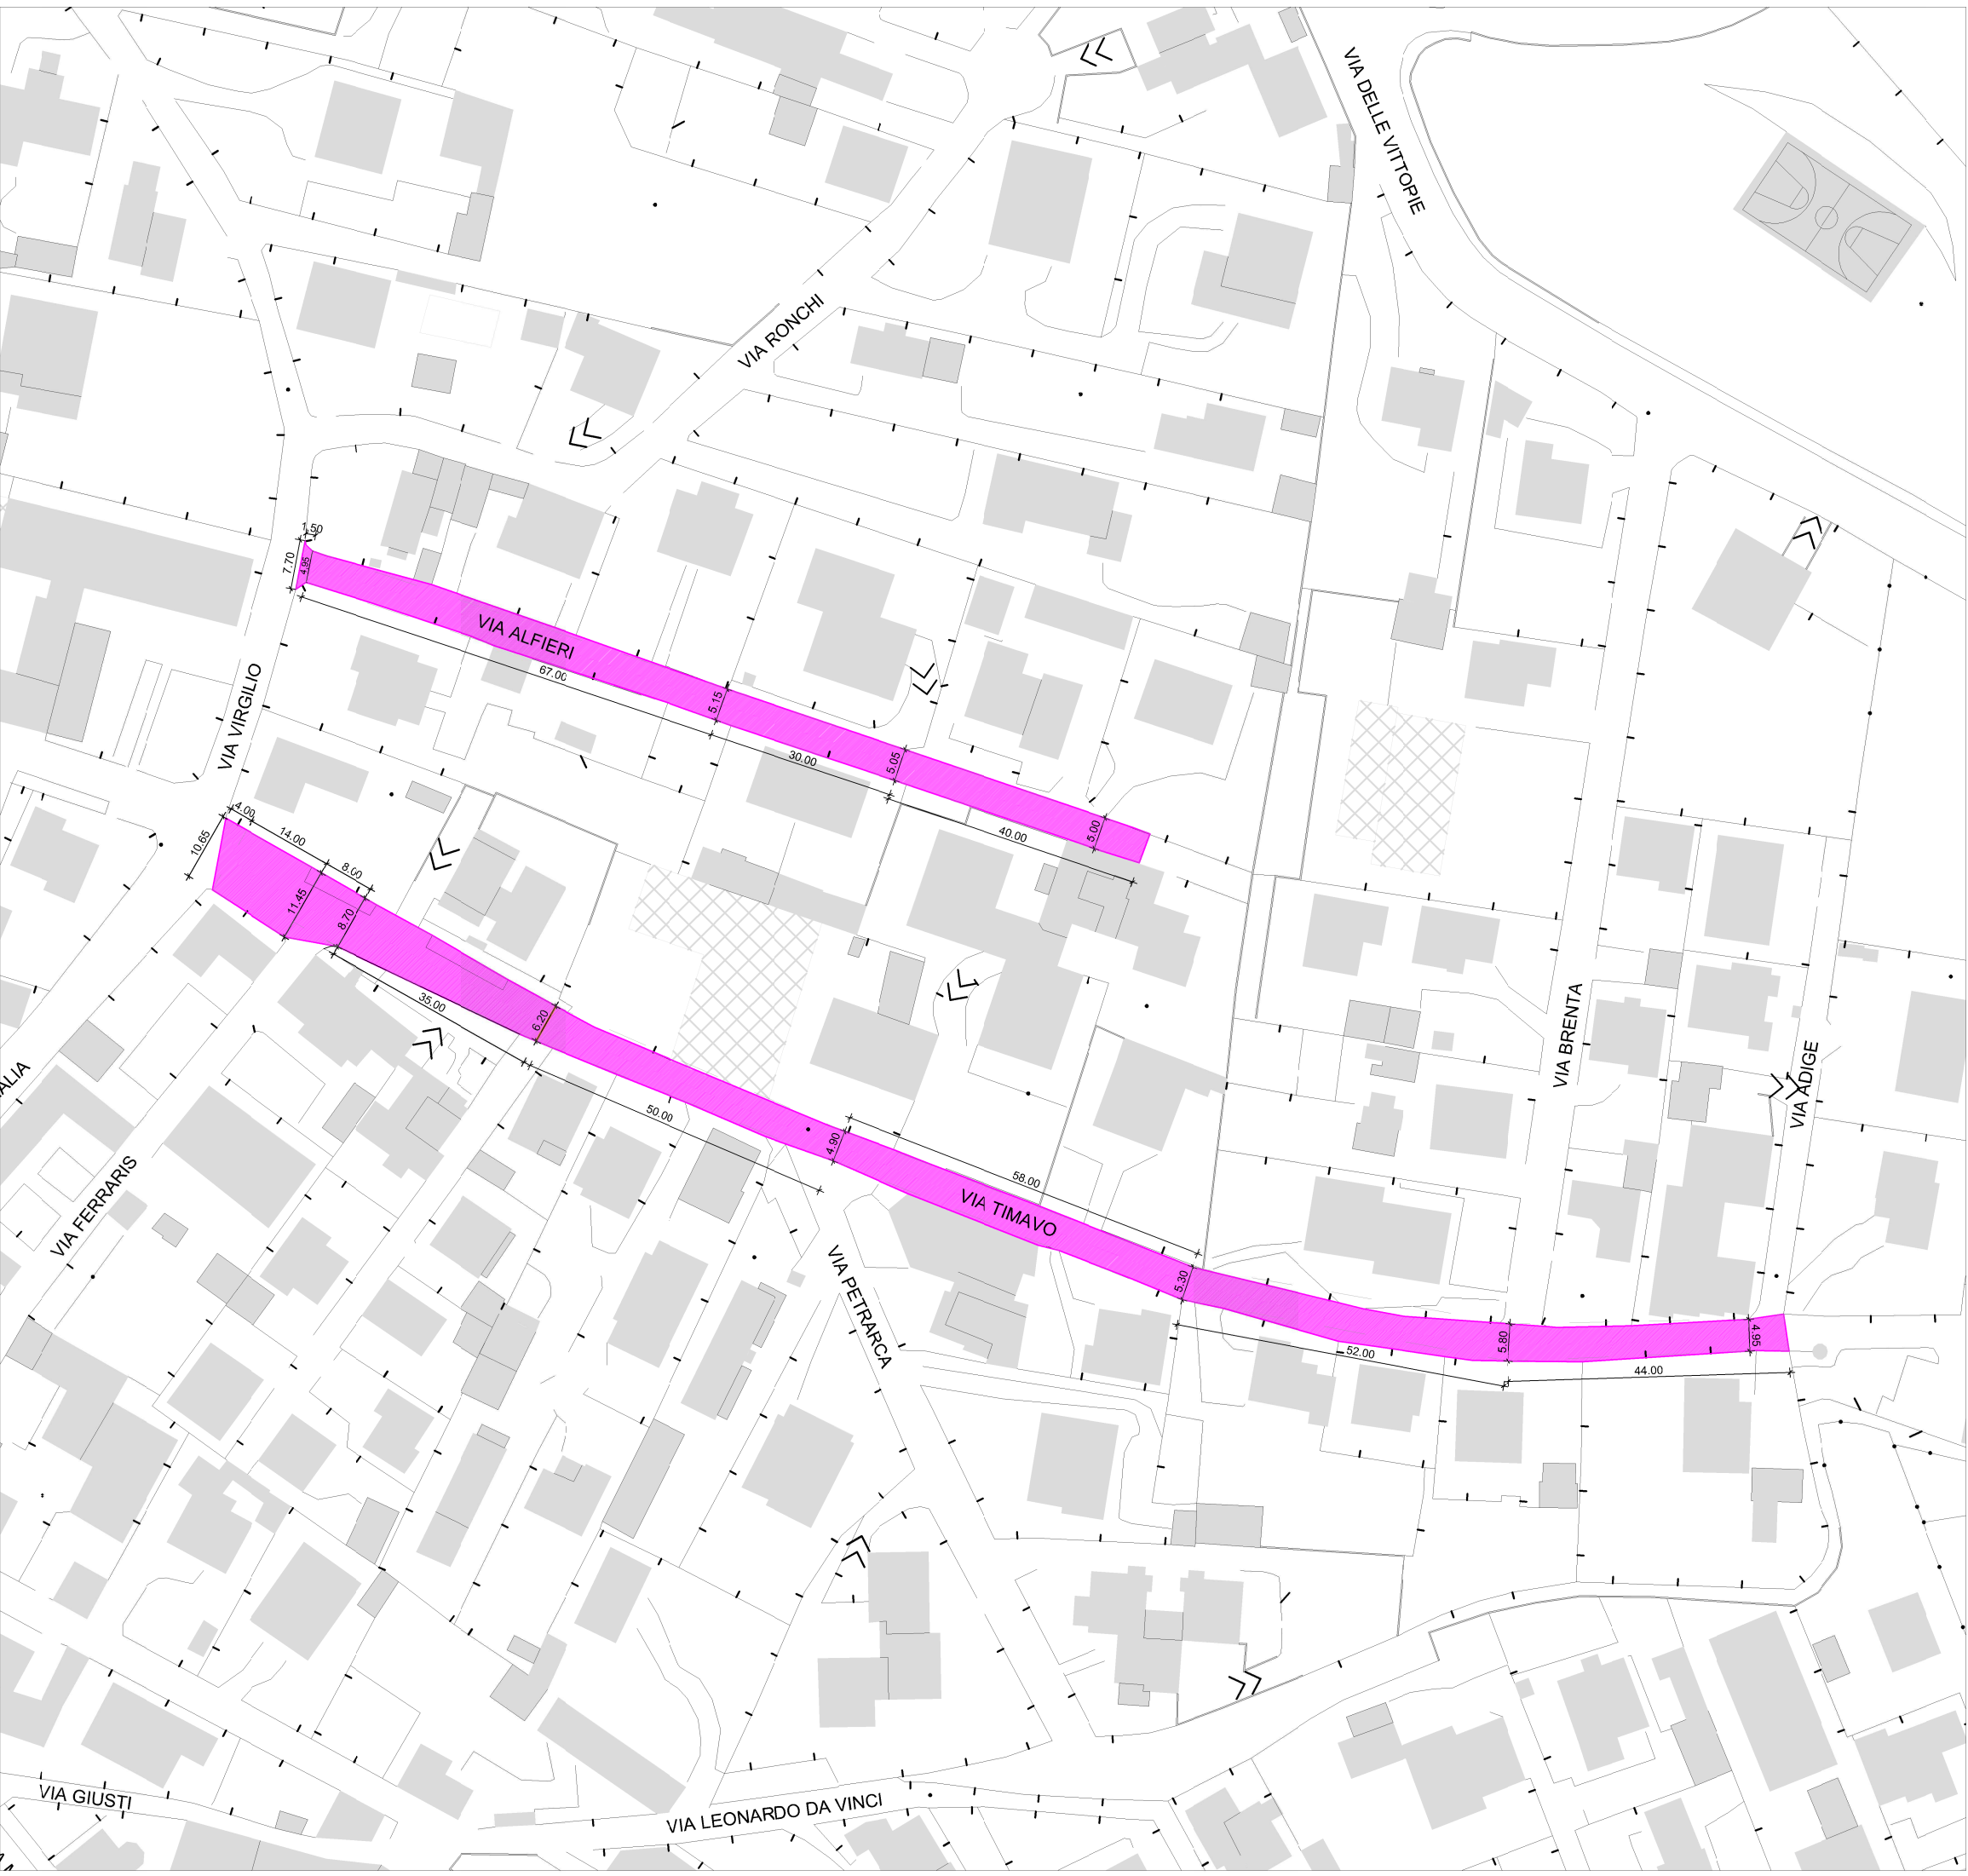


Opere previste

- Fresatura s=3-4 cm
- Eventuale sistemazione/rialzo chiusini
- Ricariche ove occorrente
- Pulizia ed emulsionatura
- Tappeto di usura in conglomerato bituminoso

|             |        |
|-------------|--------|
| Via Timavo  | s=4 cm |
| Via Alfieri | s=3 cm |

| VIA         | SUPERFICIE |
|-------------|------------|
| Via Timavo  | 1623 mq    |
| Via Alfieri | 701 mq     |

Asfalti Malnate 2025  
scala 1:1000

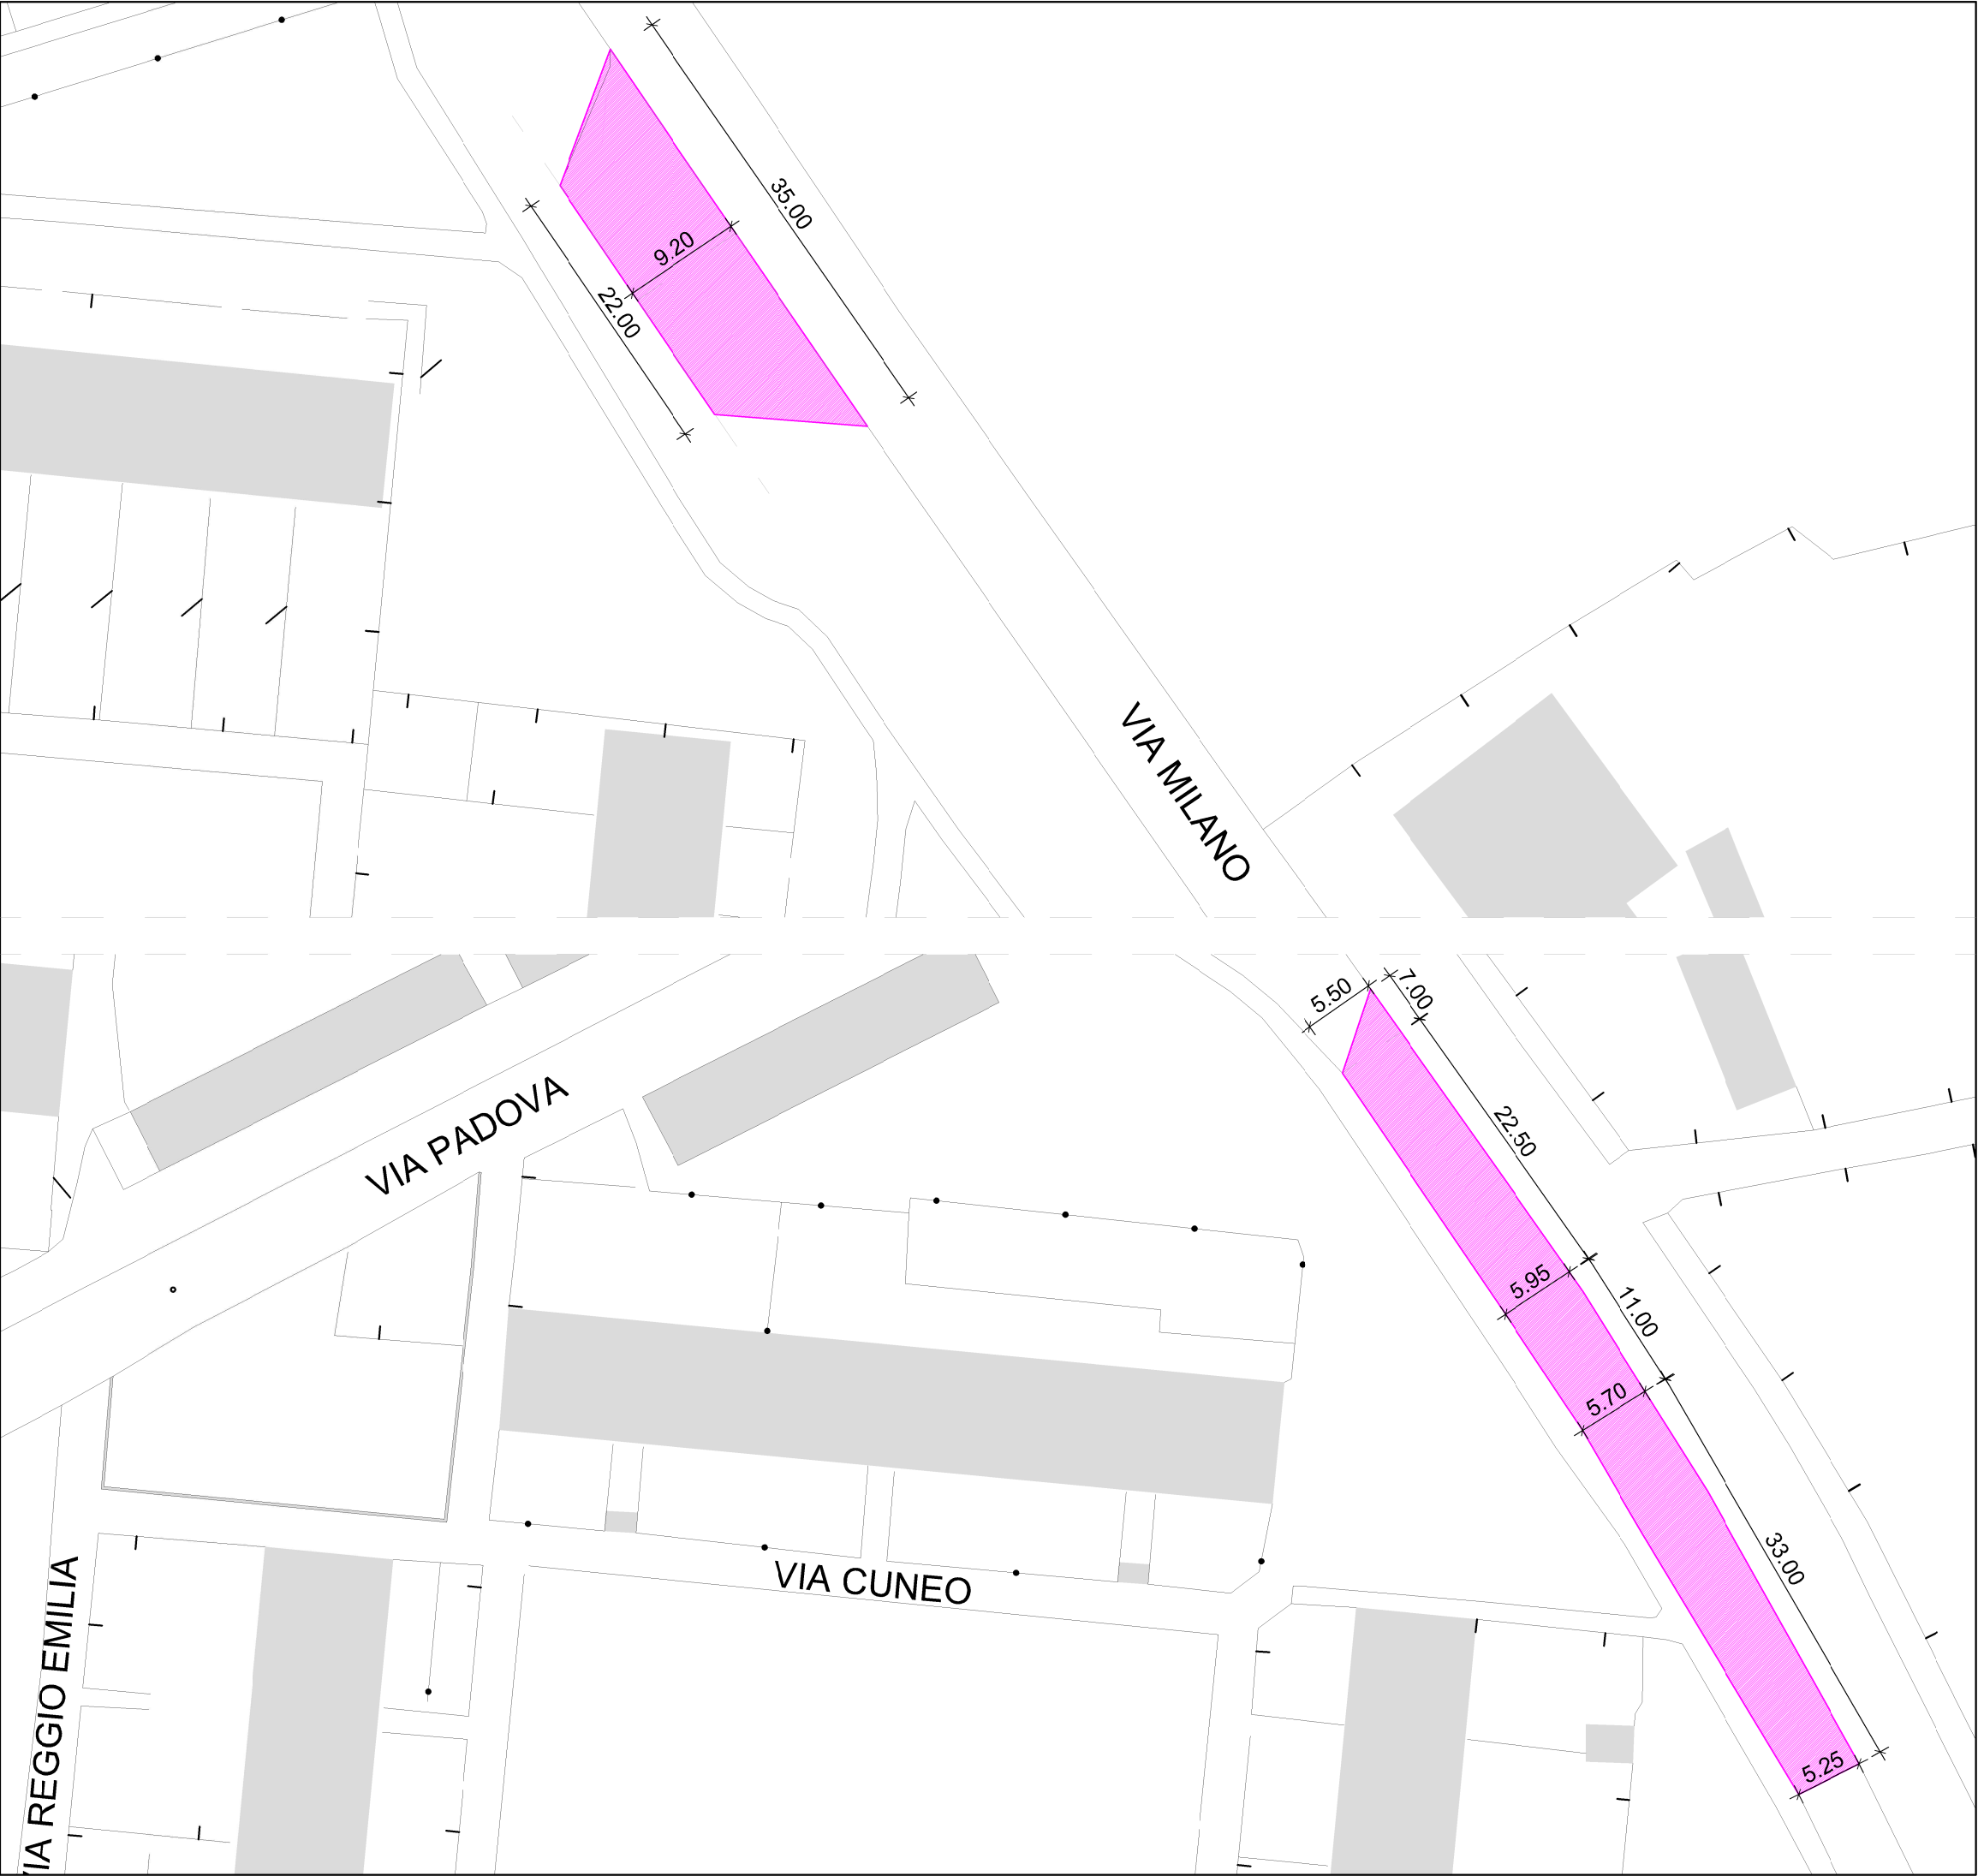


Opere previste

- Fresatura s=3-4 cm
- Eventuale sistemazione/rialzo chiusini
- Ricariche ove occorrente
- Pulizia ed emulsionatura
- Tappeto di usura in conglomerato bituminoso

Via Milano s=3 cm

| VIA        | SUPERFICIE   |
|------------|--------------|
| Via Milano | 260 + 391 mq |

Asfalti Malnate 2025  
scala 1:500

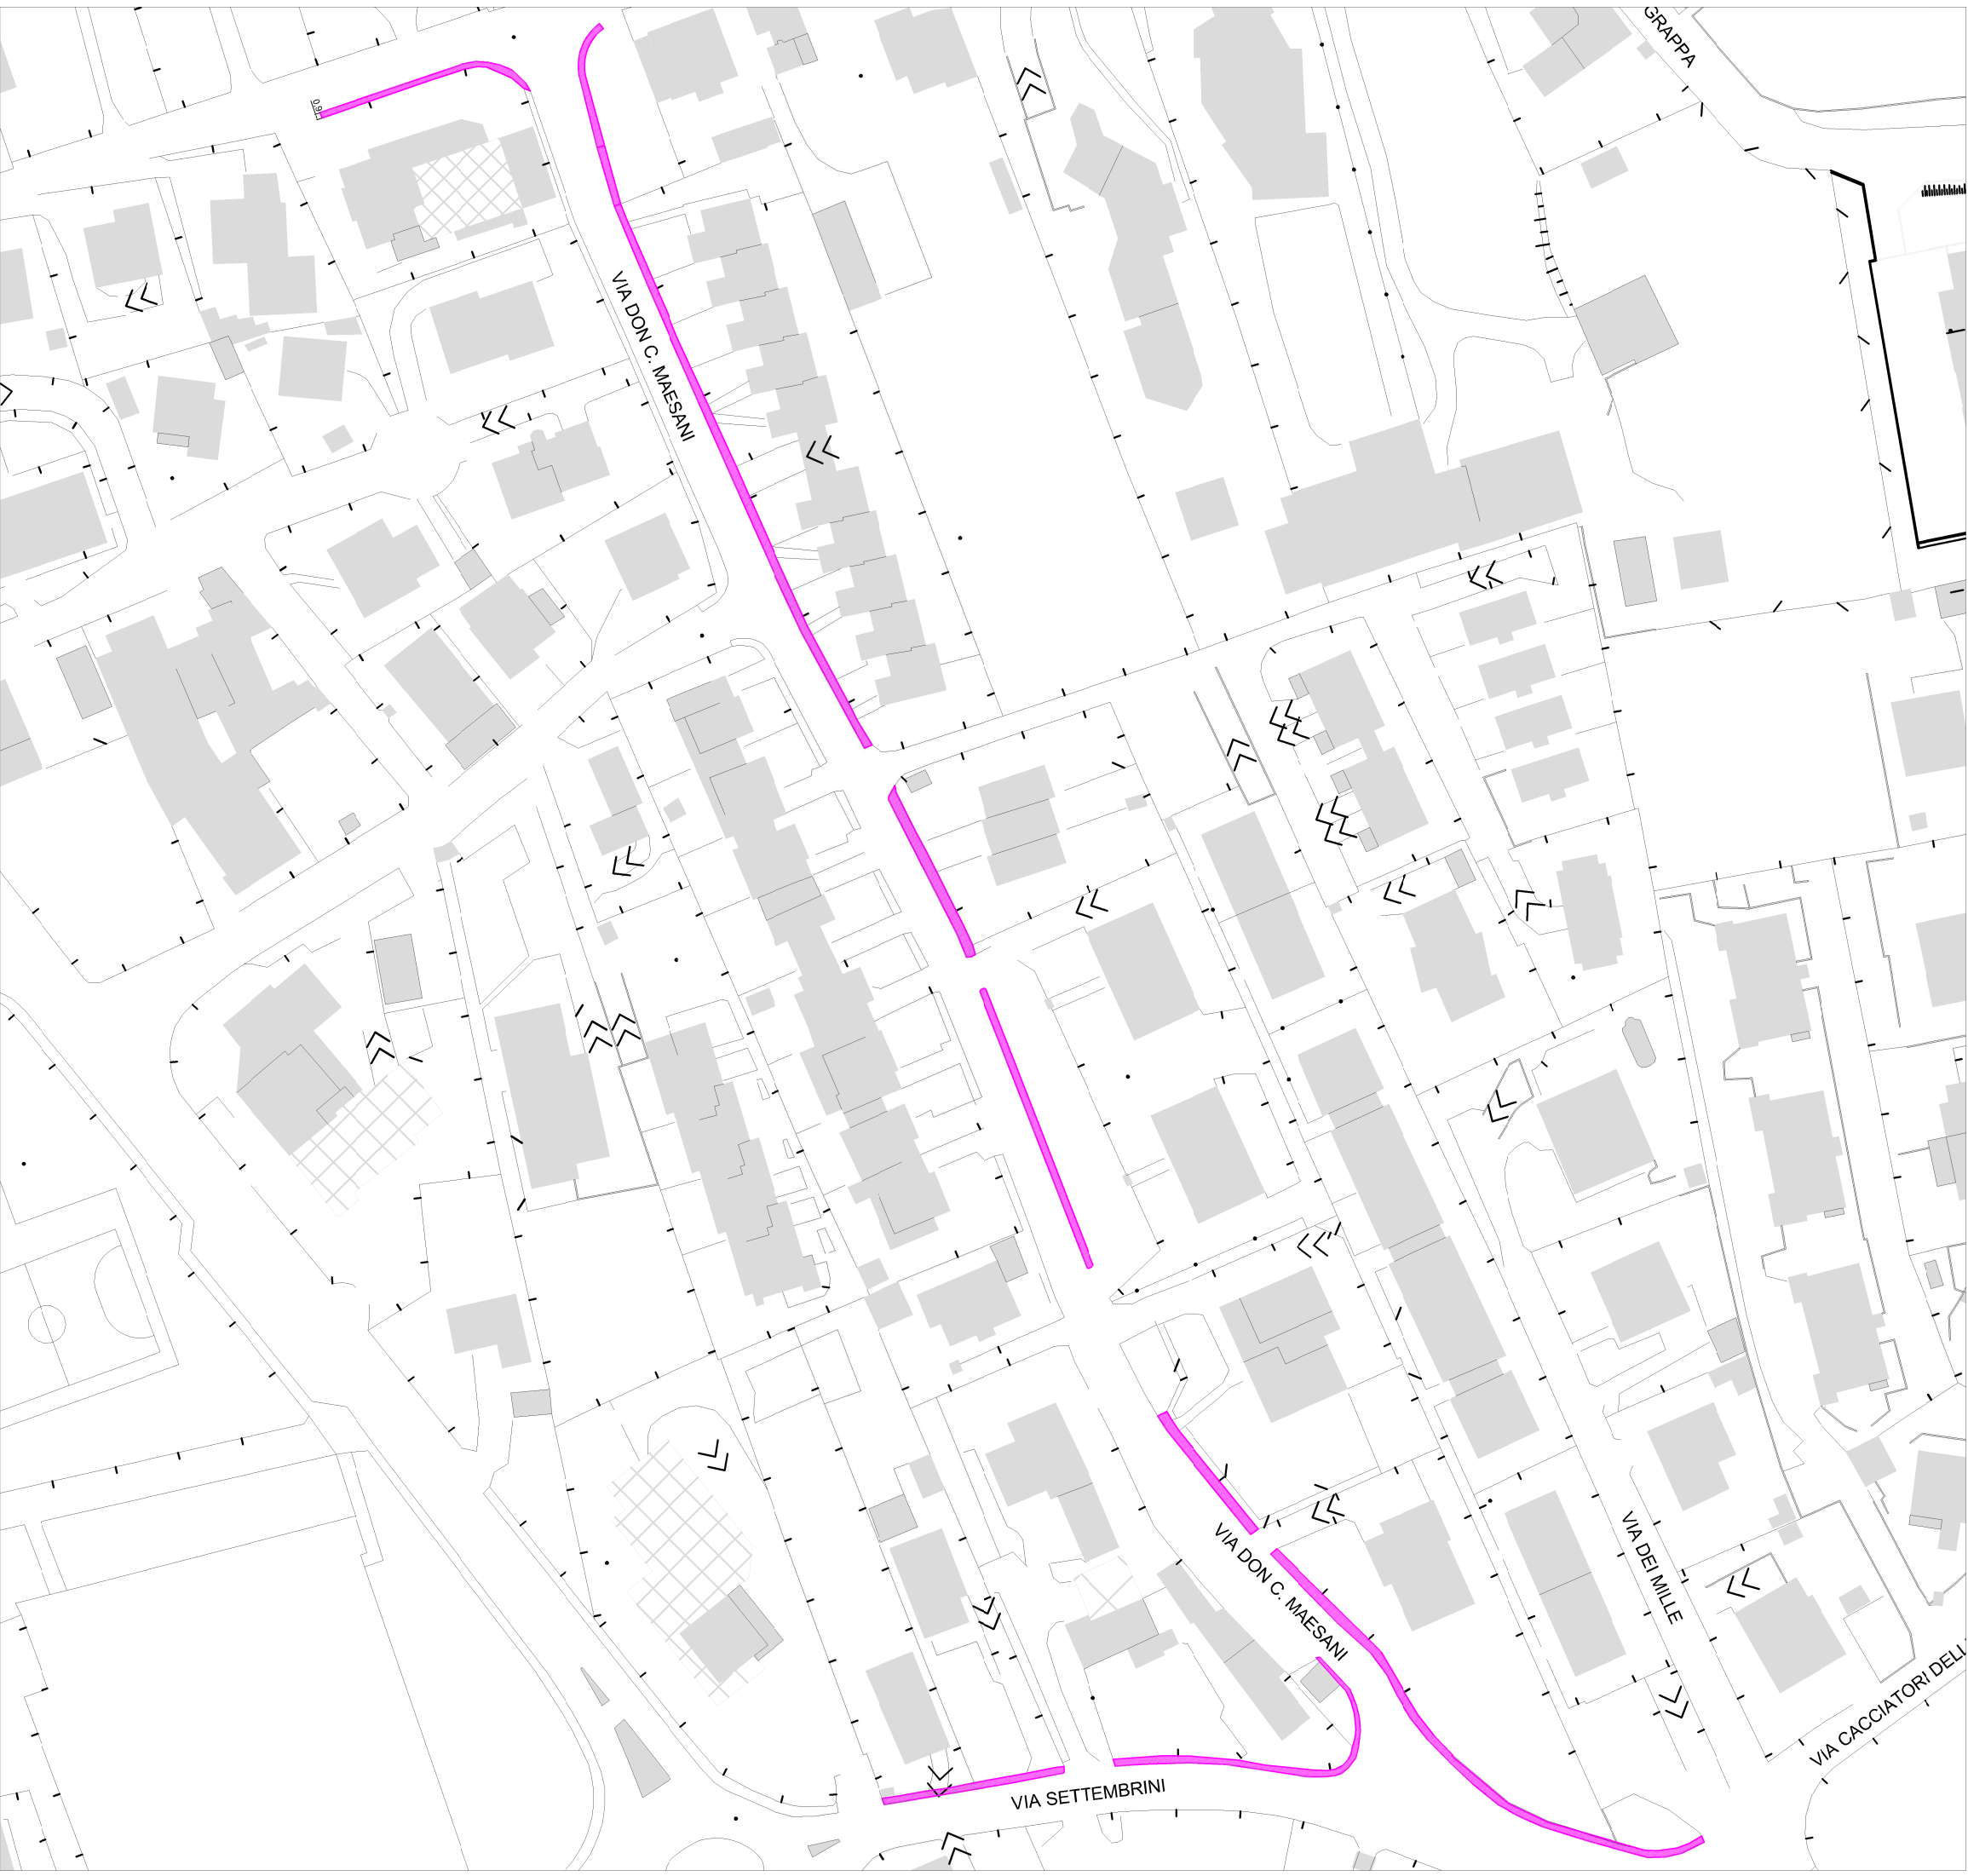

Opere previste


- Fresatura s=2-3 cm
- Eventuale sistemazione/rialzo chiusini
- Ricariche ove occorrente
- Pulizia ed emulsionatura
- Tappeto di usura in conglomerato bituminoso

Via Don Maesani s=2.5/3cm

Larghezza marciapiede 90cm

| VIA             | SUPERFICIE |
|-----------------|------------|
| Via Don Maesani | 360 mq     |

Asfalti Malnate 2025  
scala 1:1000

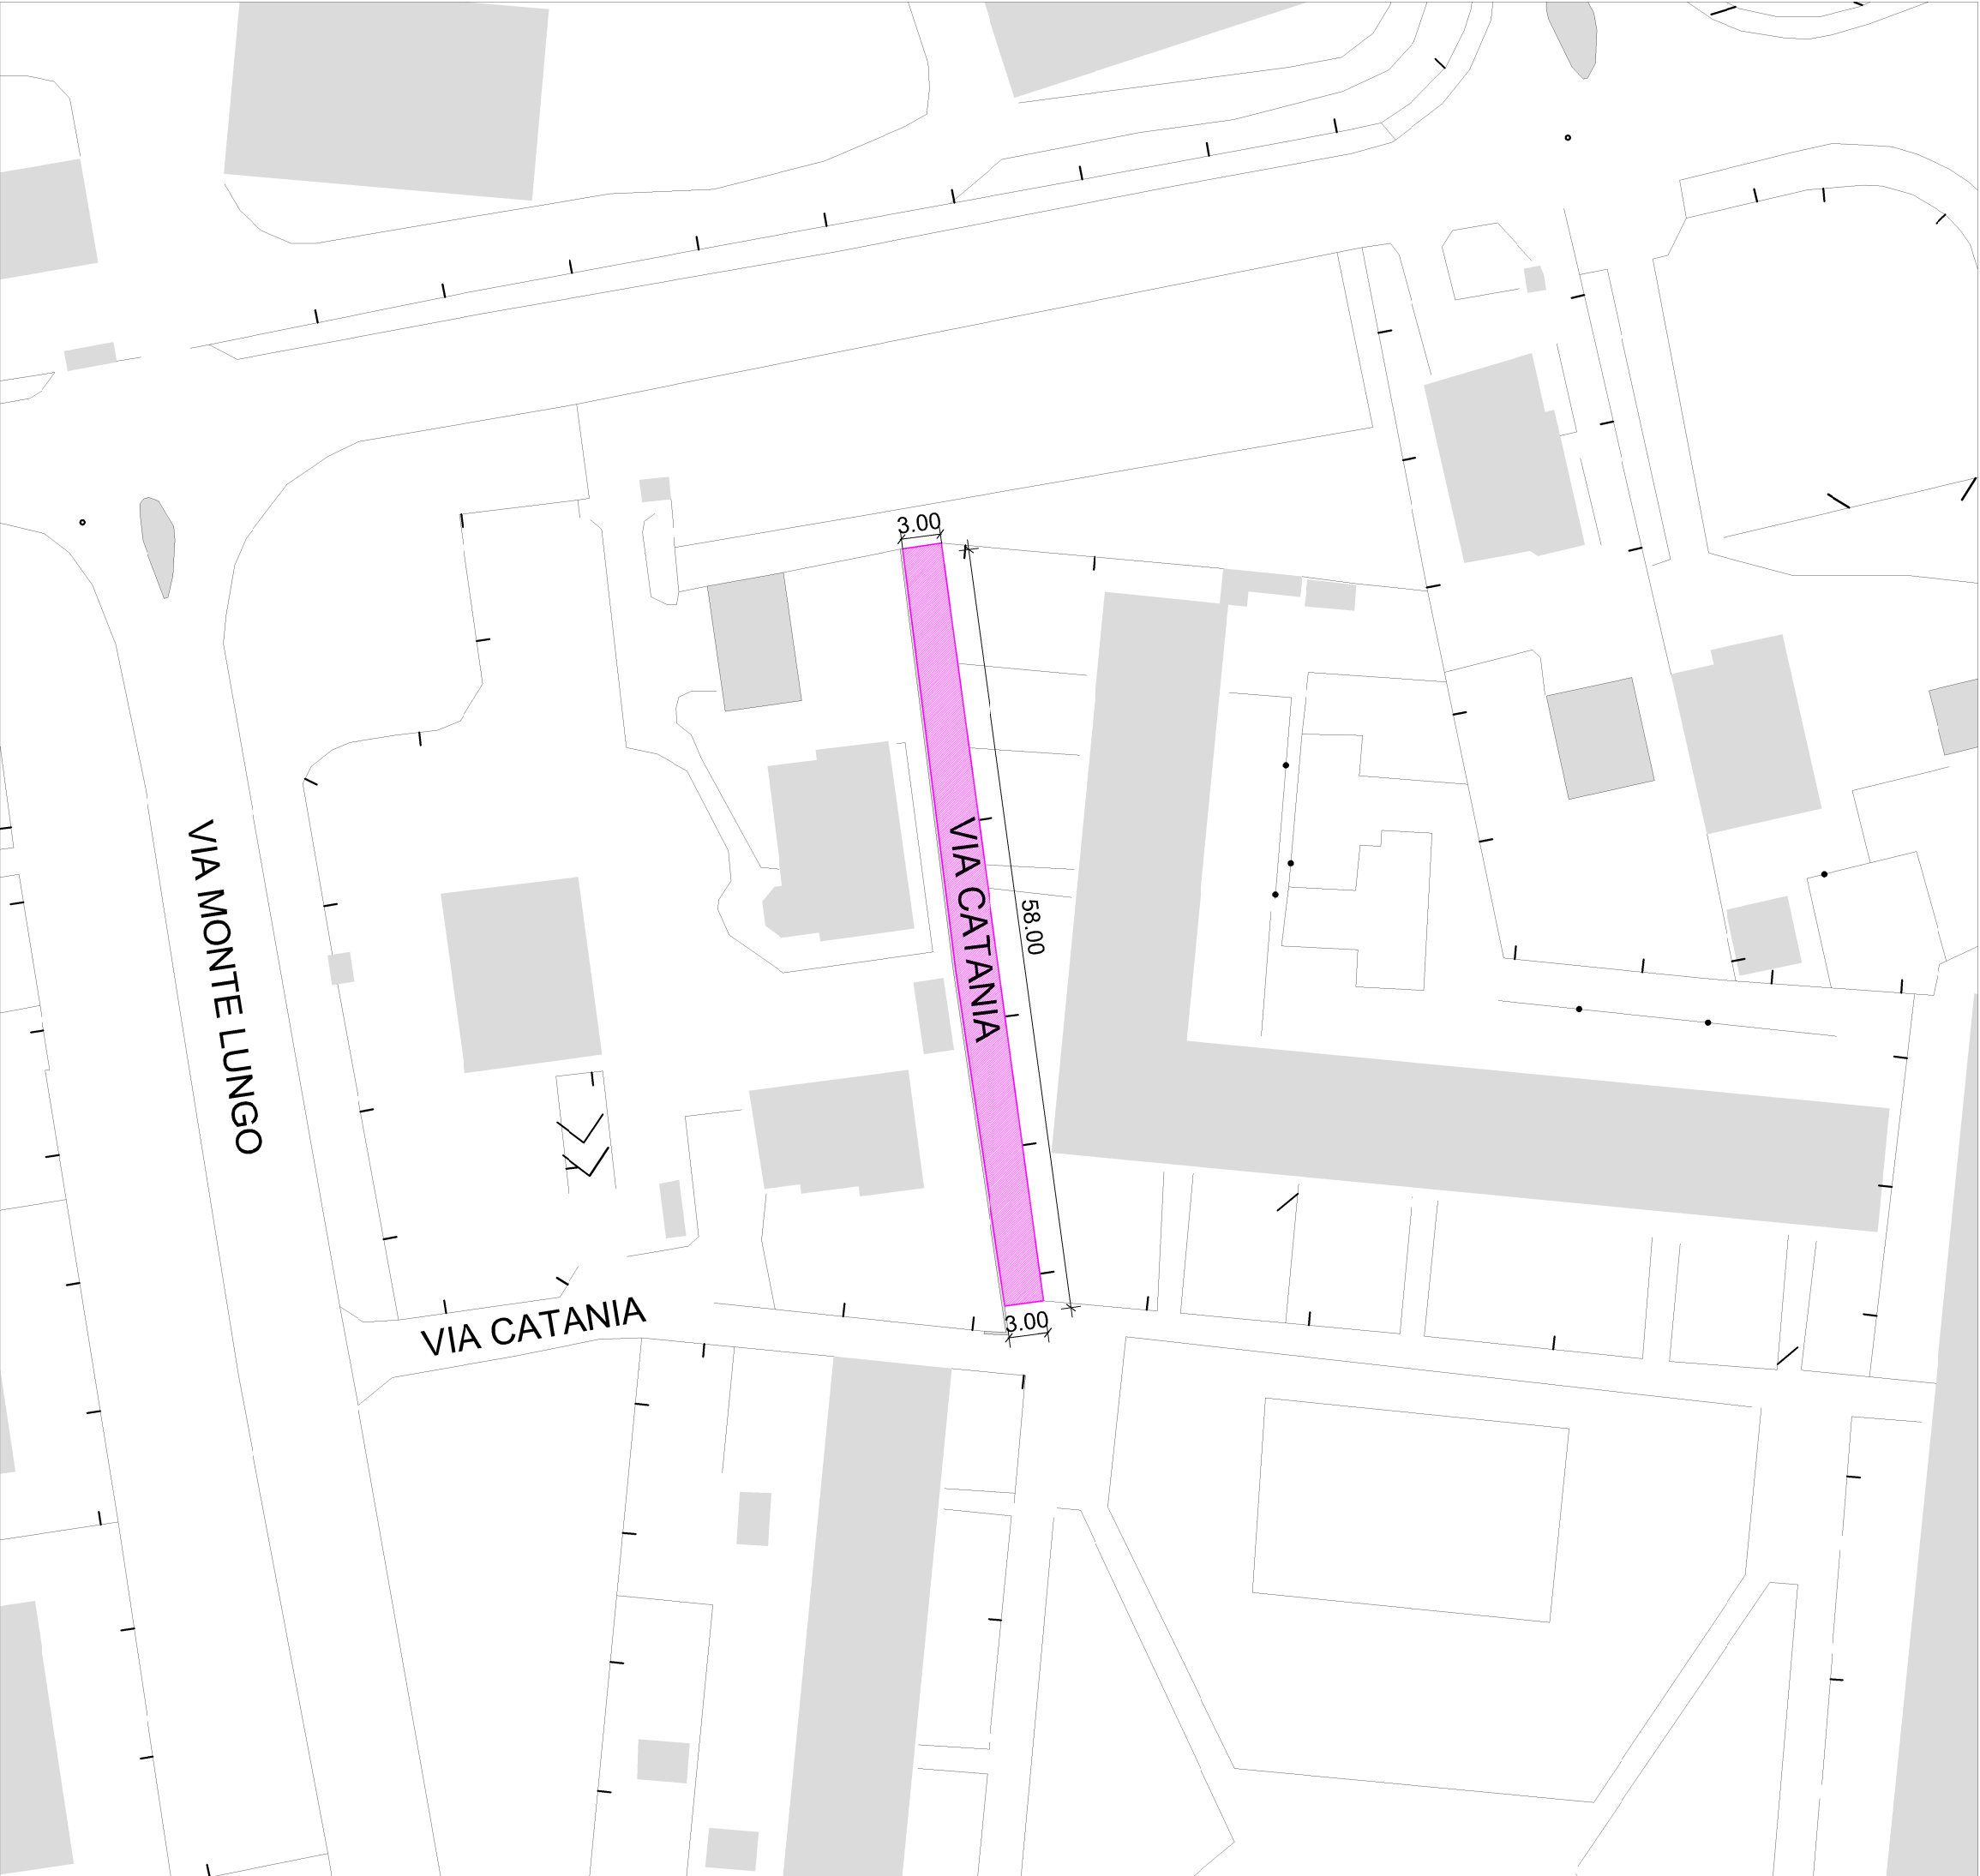


Opere previste

- Fresatura s=3-4 cm
- Eventuale sistemazione/rialzo chiusini
- Ricariche ove occorrente
- Pulizia ed emulsionatura
- Tappeto di usura in conglomerato bituminoso

Via Catania s=3 cm

| VIA         | SUPERFICIE |
|-------------|------------|
| Via Catania | 174 mq     |

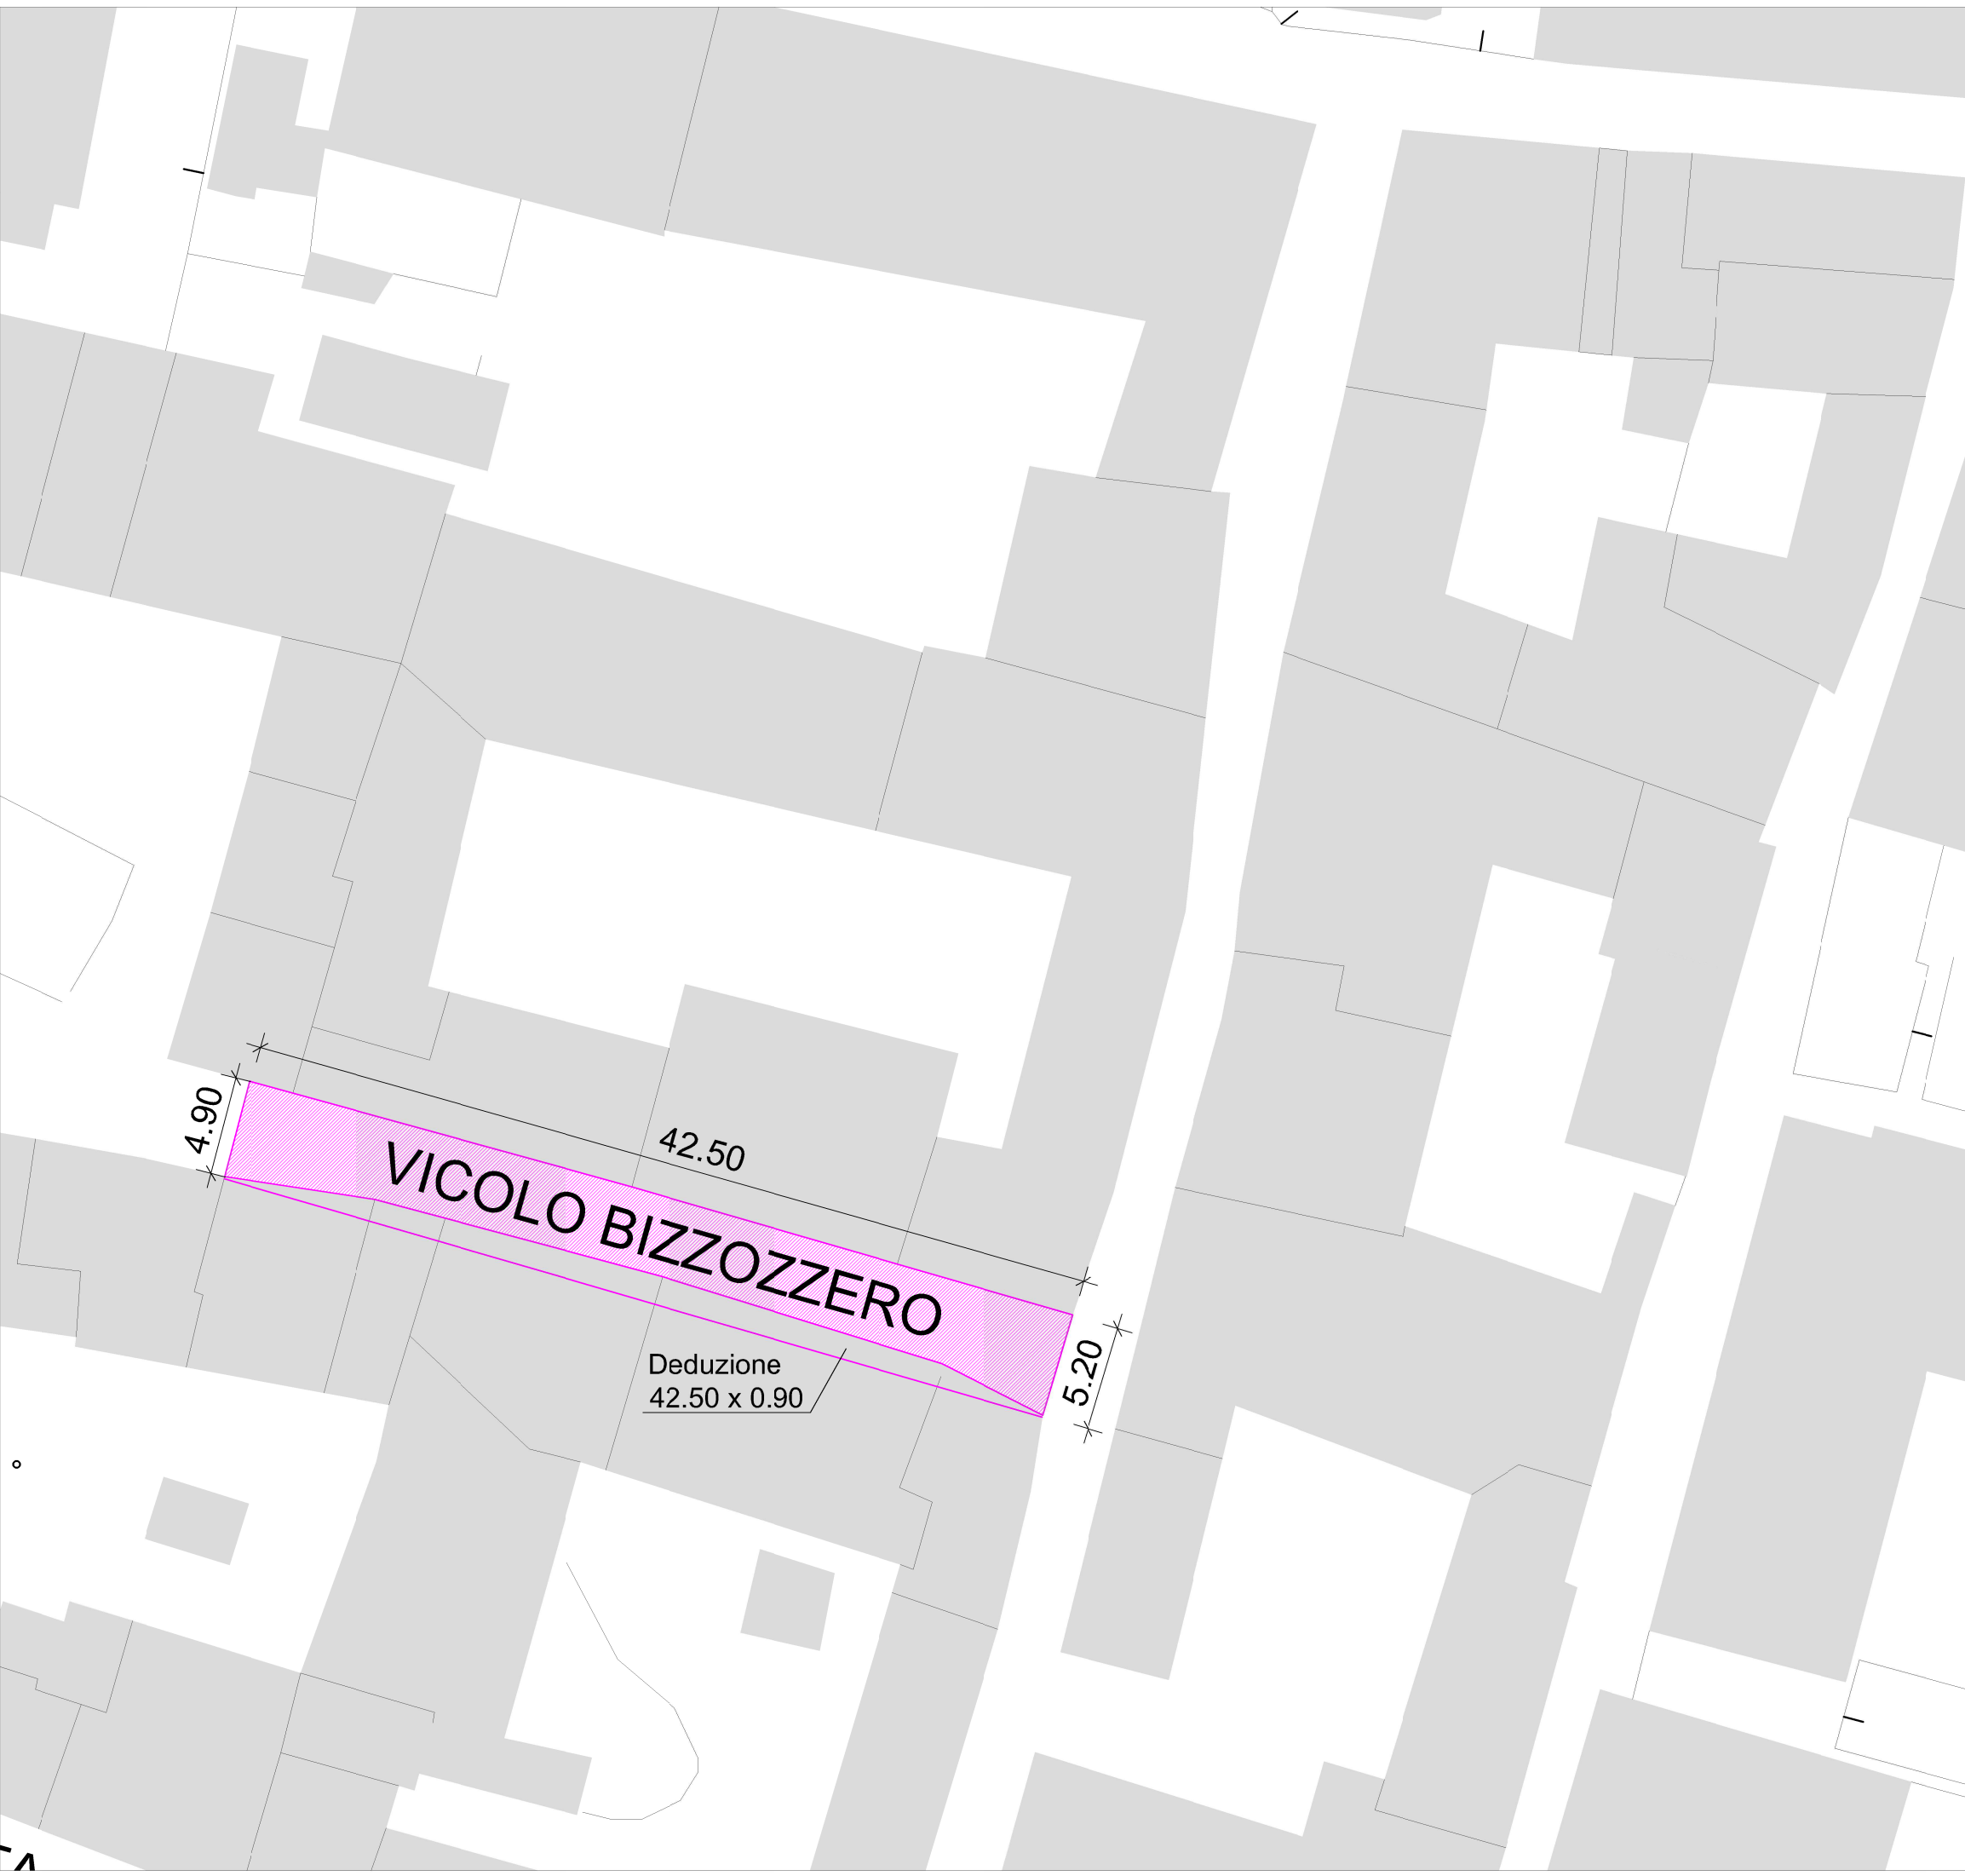

Opere previste

- Fresatura s=3-4 cm
- Eventuale sistemazione/rialzo chiusini
- Ricariche ove occorrente
- Pulizia ed emulsionatura
- Tappeto di usura in conglomerato bituminoso

Vicolo Bizzozzero s=3 cm

| VIA               | SUPERFICIE |
|-------------------|------------|
| Vicolo Bizzozzero | 176 mq     |

Asfalti Malnate 2025  
scala 1:500




Opere previste

- Fresatura s=3-4 cm
- Eventuale sistemazione/rialzo chiusini
- Ricariche ove occorrente
- Pulizia ed emulsionatura
- Tappeto di usura in conglomerato bituminoso

|             |        |
|-------------|--------|
| Via Palermo | s=3 cm |
| Via Torino  | s=3 cm |

Asfalti Malnate 2025  
scala 1:500

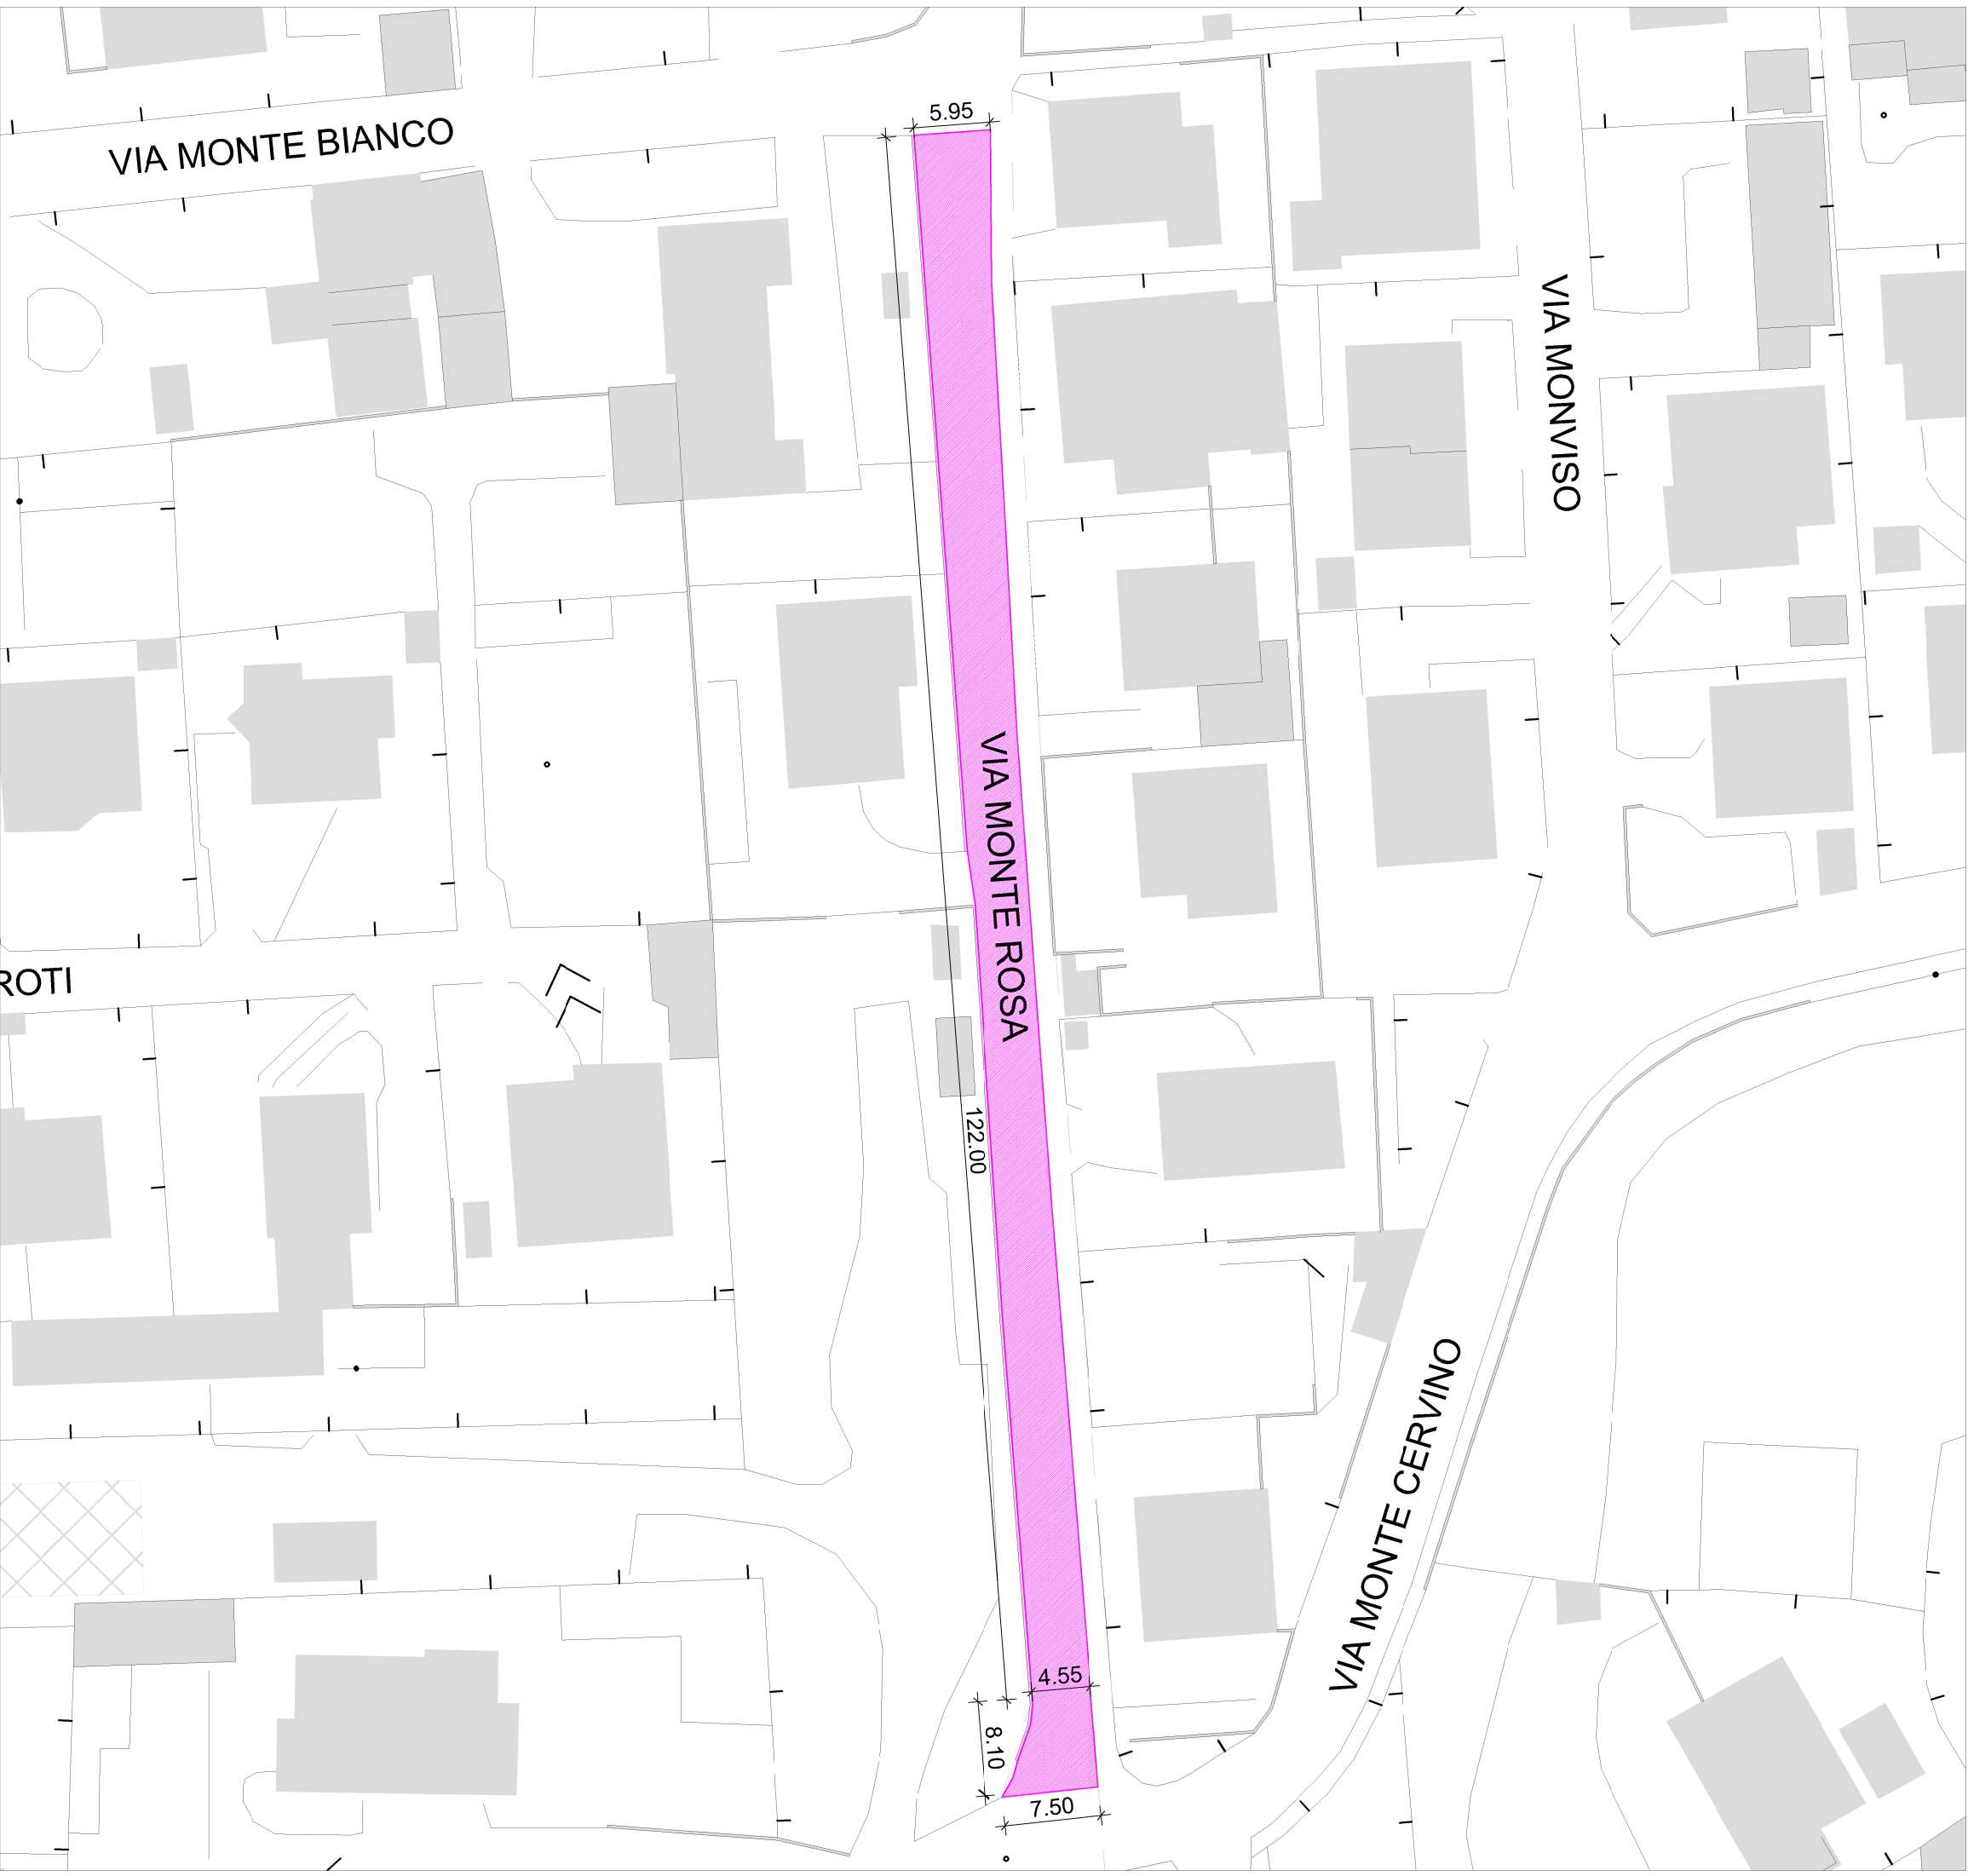

Opere previste

- Fresatura s=3-4 cm
- Eventuale sistemazione/rialzo chiusini
- Ricariche ove occorrente
- Pulizia ed emulsionatura
- Tappeto di usura in conglomerato bituminoso

Via Monte Rosa    s=4 cm

| VIA           | SUPERFICIE |
|---------------|------------|
| Via Monterosa | 689 mq     |

Asfalti Malnate 2025  
scala 1:500



- Opere previste
- Fresatura s=3-4 cm
  - Eventuale sistemazione/rialzo chiusini
  - Ricariche ove occorrente
  - Pulizia ed emulsionatura
  - Tappeto di usura in conglomerato bituminoso
- Via 1° Maggio      s=4 cm

| VIA          | SUPERFICIE |
|--------------|------------|
| Via I Maggio | 992 mq     |

Asfalti Malnate 2025  
scala 1:500



Opere previste

- Fresatura s=3-4 cm
- Eventuale sistemazione/rialzo chiusini
- Ricariche ove occorrente
- Pulizia ed emulsionatura
- Tappeto di usura in conglomerato bituminoso

Via Verbano                      s=4 cm

| VIA         | SUPERFICIE |
|-------------|------------|
| Via Verbano | 398 mq     |




Opere previste

- Fresatura s=3-4 cm
- Eventuale sistemazione/rialzo chiusini
- Ricariche ove occorrente
- Pulizia ed emulsionatura
- Tappeto di usura in conglomerato bituminoso

Via S. Francesco s=4 cm

| VIA               | SUPERFICIE |
|-------------------|------------|
| Via San Francesco | 453 mq     |

Asfalti Malnate 2025  
scala 1:500

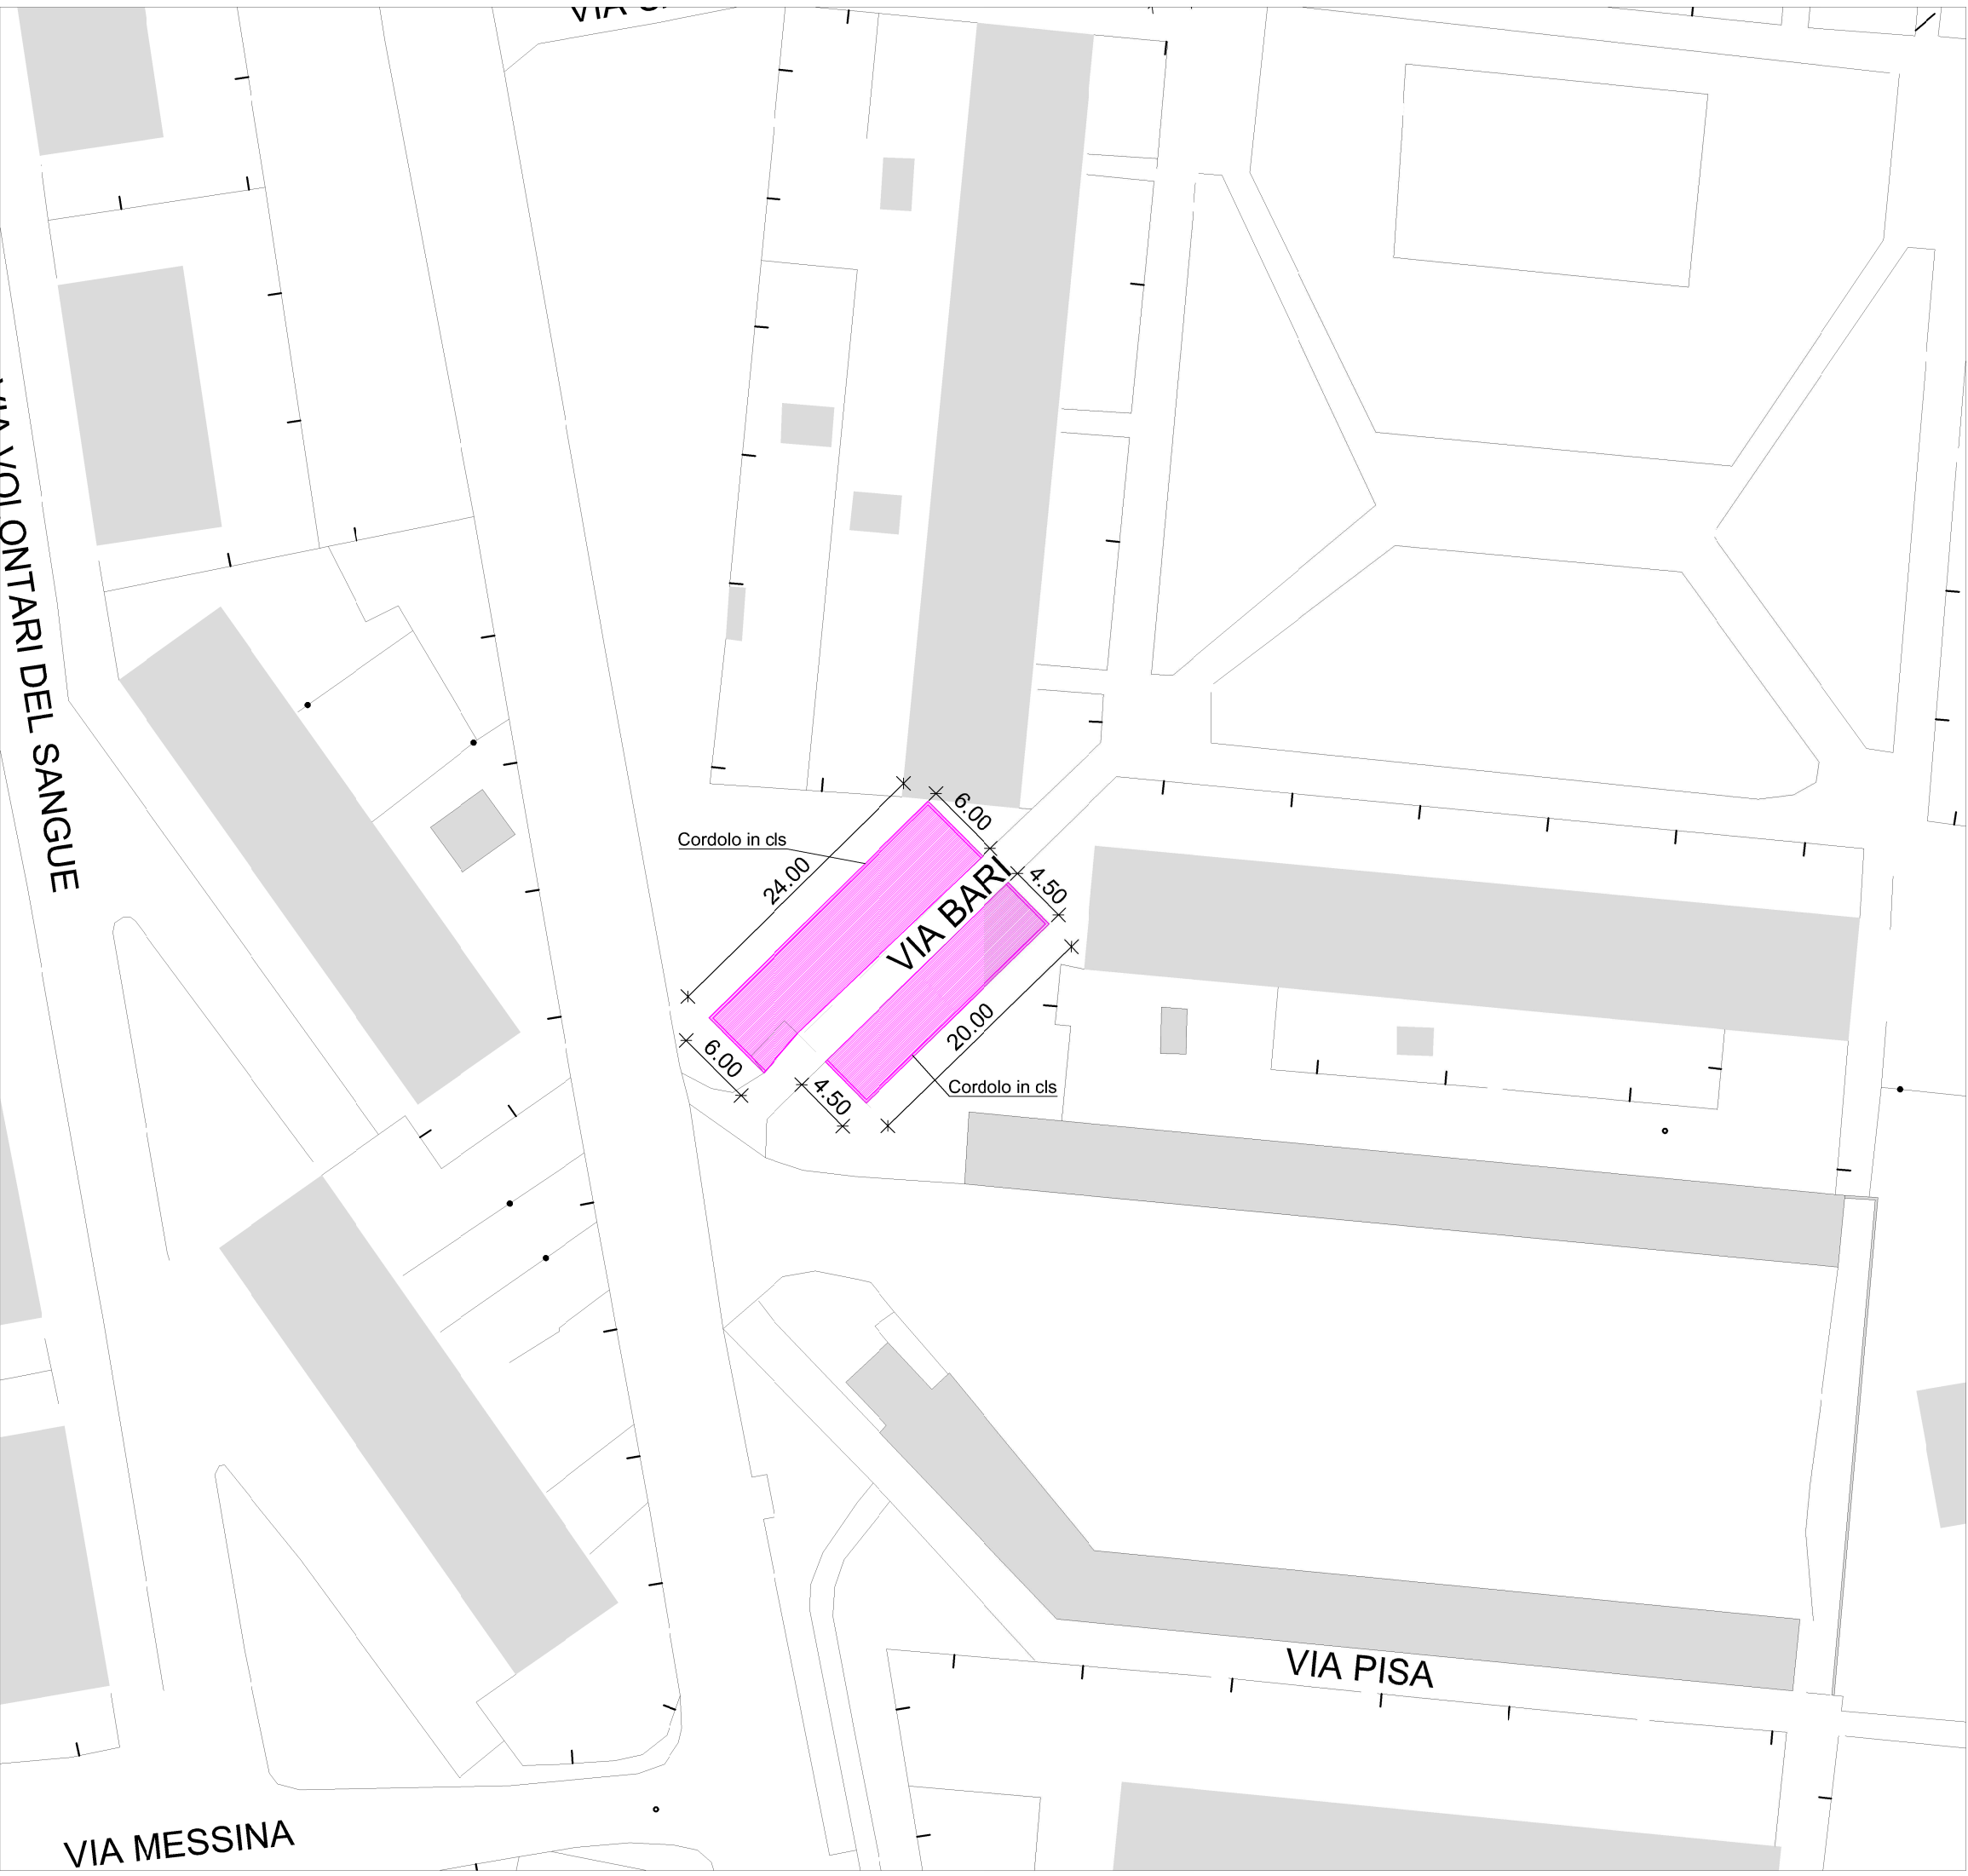

Opere previste

- Scavo di cassonetto s=35 cm
- F.p. misto naturale s=20 cm
- F.p. spezzato di cava s=5 cm
- Pulizia ed emulsionatura
- Stesa binder s=10 cm

Via Bari

| VIA      | SUPERFICIE |
|----------|------------|
| Via Bari | 139 + 89   |

Asfalti Malnate 2025  
scala 1:500