
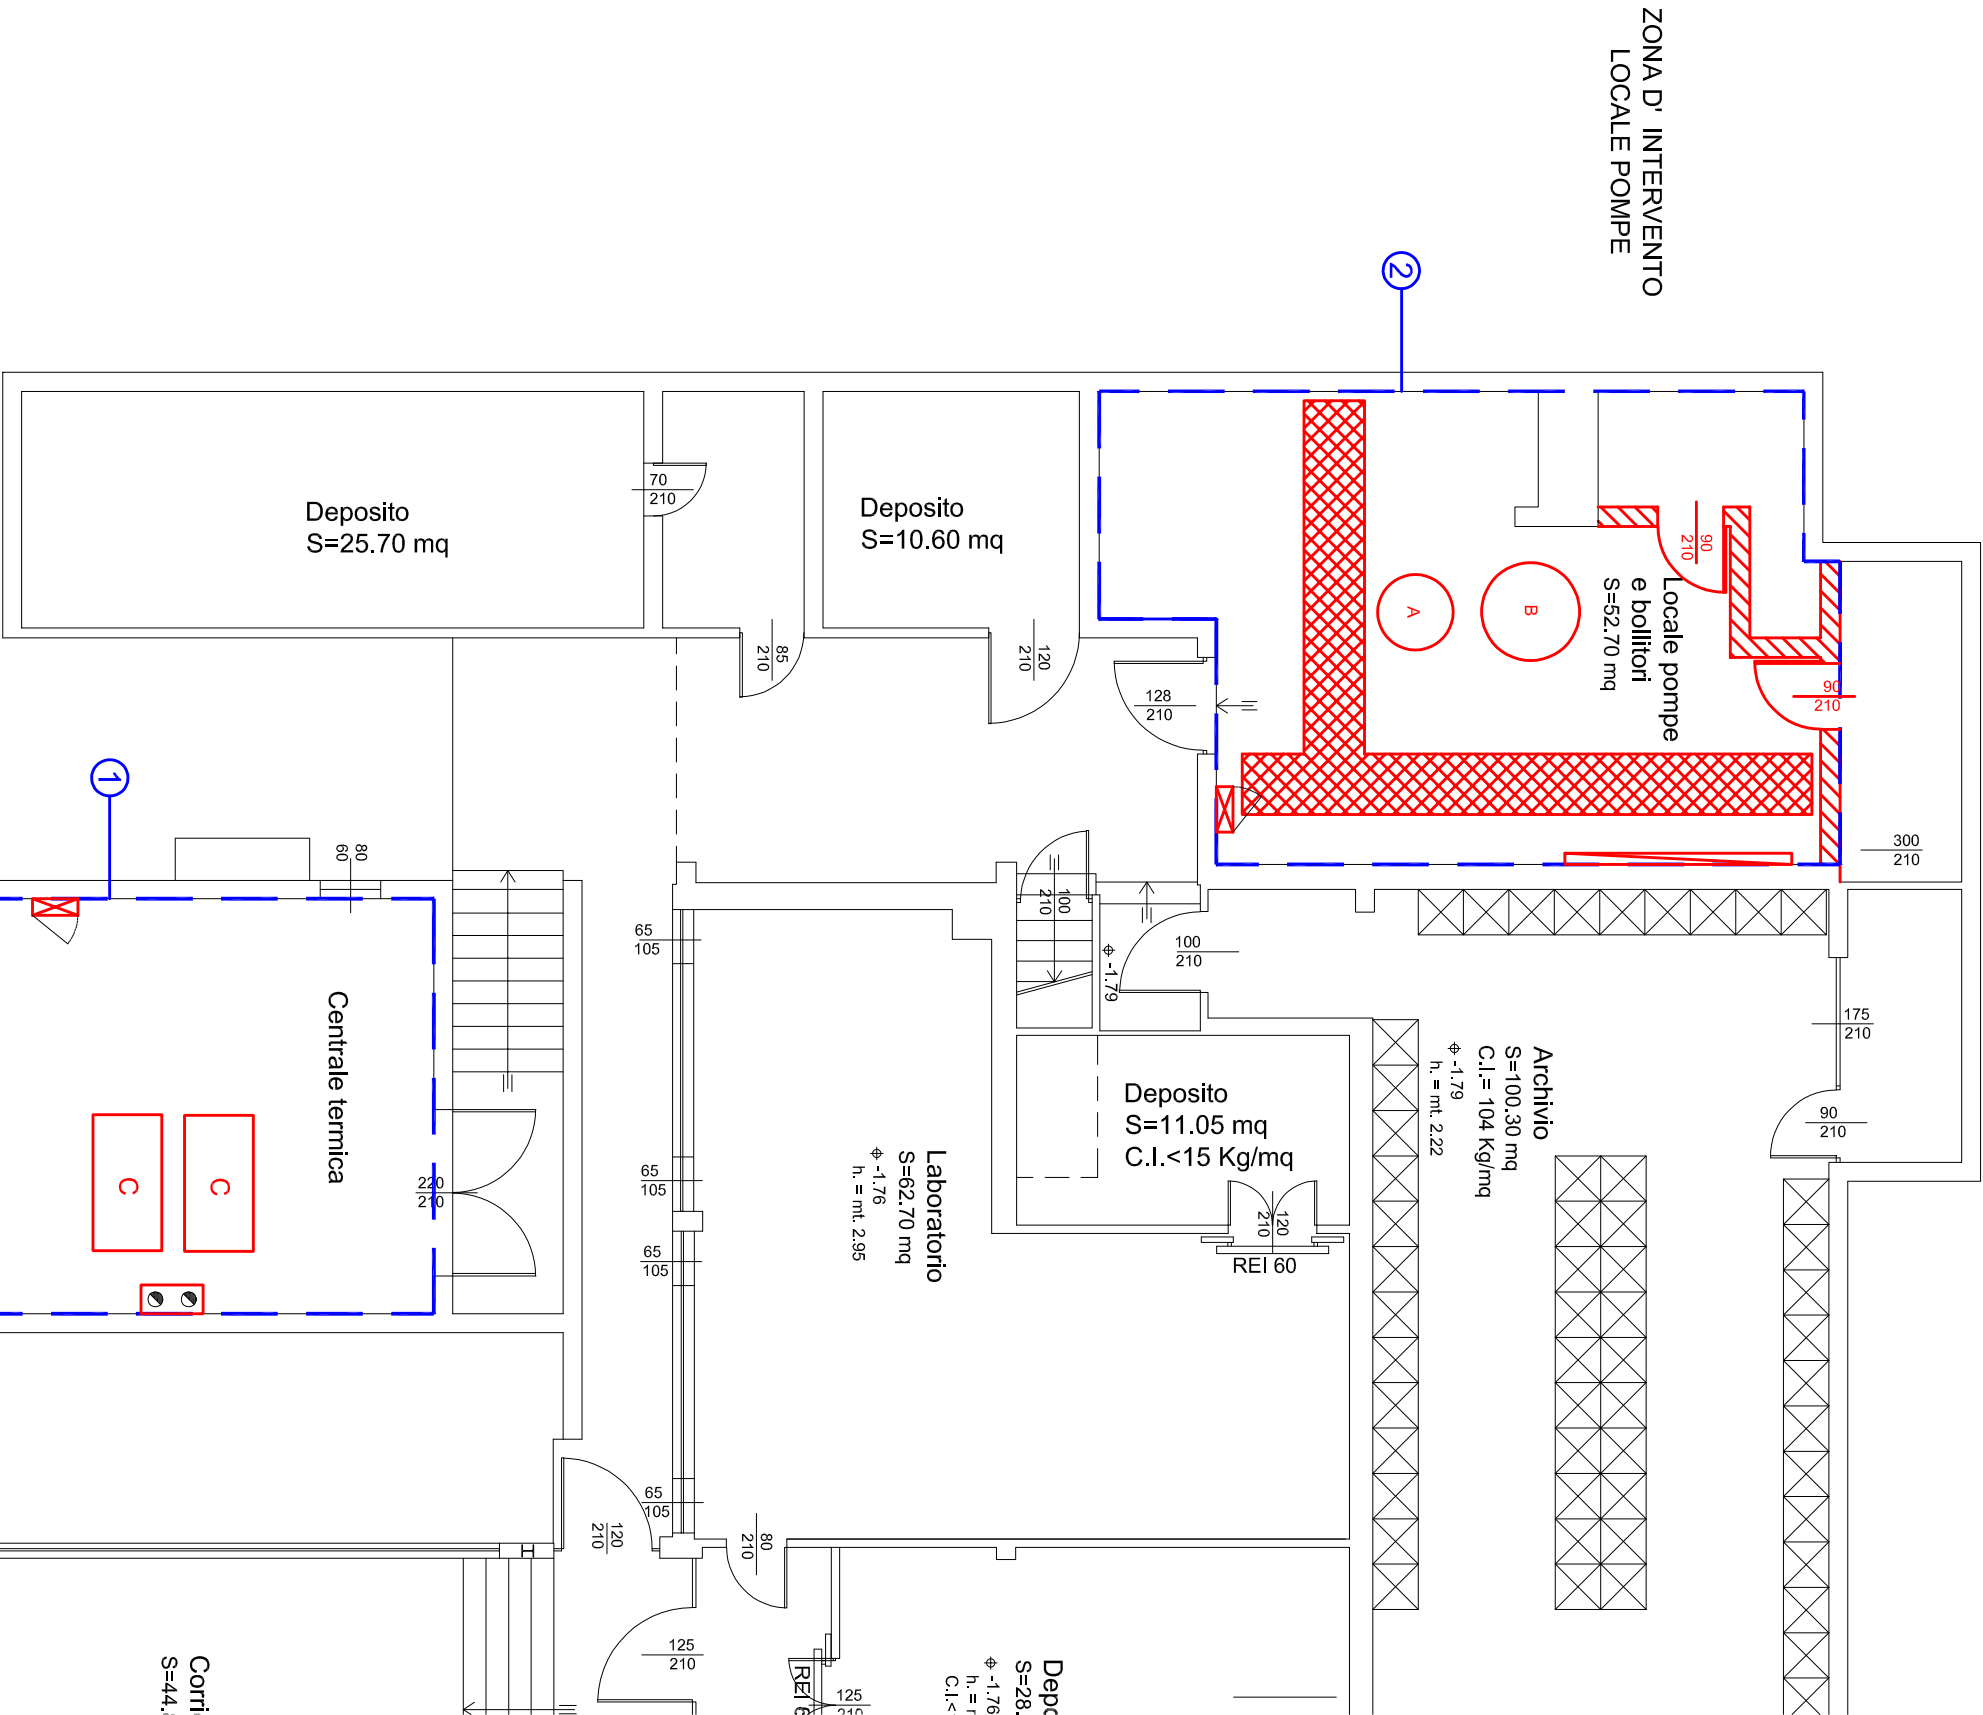


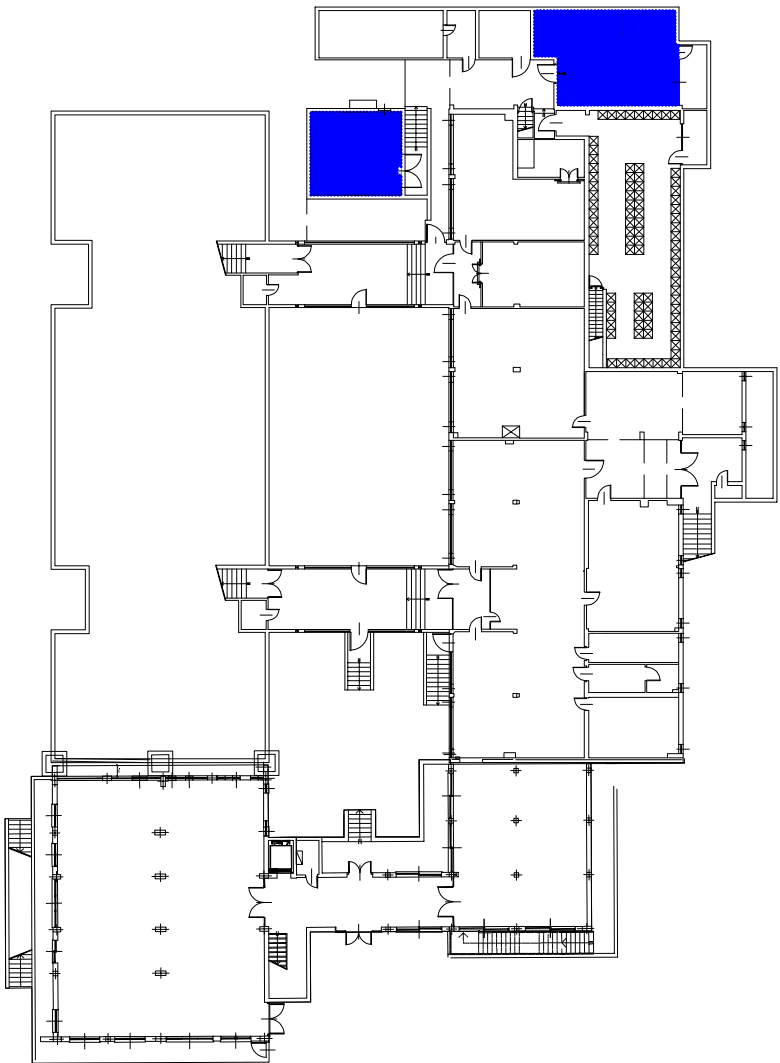

Legenda

-  Nuovo quadro elettrico
-  Nuova caldaia
-  Nuove canne fumarie
-  Nuovo bollitore ACS
-  Nuovo serbatoio inerziale
-  Nuovo collettore
-  Realizzazione di nuovo muro
-  Ripristino cunicoli per passaggio tubazioni

- ① Fornitura e posa in opera di nuovi generatori a condensazione a basamento;
Fornitura e posa in opera di nuove canne fumarie;
Fornitura e posa in opera di un nuovo quadro elettrico;
Installazione e integrazione di nuovi organi di sicurezza INALL;
Assistenze murarie per l'impianto, in particolare sistemazione e pitturazione del locale e ripristino compatimentazioni e pavimentazione.

- ② Fornitura e posa in opera di un nuovo collettore;
Fornitura e posa in opera di nuove pompe di calore;
Fornitura e posa in opera di un nuovo quadro elettrico;
Fornitura e posa in opera di nuovi scambiatori di calore a piastre;
Fornitura e posa in opera di nuovi bollitori e serbatoi inerziali;
Assistenze murarie per l'impianto, in particolare sistemazioni e pitturazioni del locale, compartimentazioni verso il locale sprinkler e pavimentazione.

Committente:	Comune di Malnate Piazza V. Veneto, 2 - 21046 Malnate (VA)	Comune di:	Malnate (VA)	Scala Disegno:	1/100 e 1/500	Scala Plot:	1/1	Progettista:	Dot. Ing. VINCENZO BIZZOZERO ORDINE DEGLI ING. PROV. VARESE n.1926 Via F. Crispi n° 78 - 21100 VARESE Tel. 0332/240334 Fax. 0332/835060	Interventi Piano Seminterrato	Tavola n°:
Progetto preliminare degli impianti termosanitari ai sensi del D.M. 37/2008 relativo al rifacimento dell'impianto termico della scuola secondaria N. Sauro sita in Via Baracca nel Comune di Malnate (VA)											2TS