


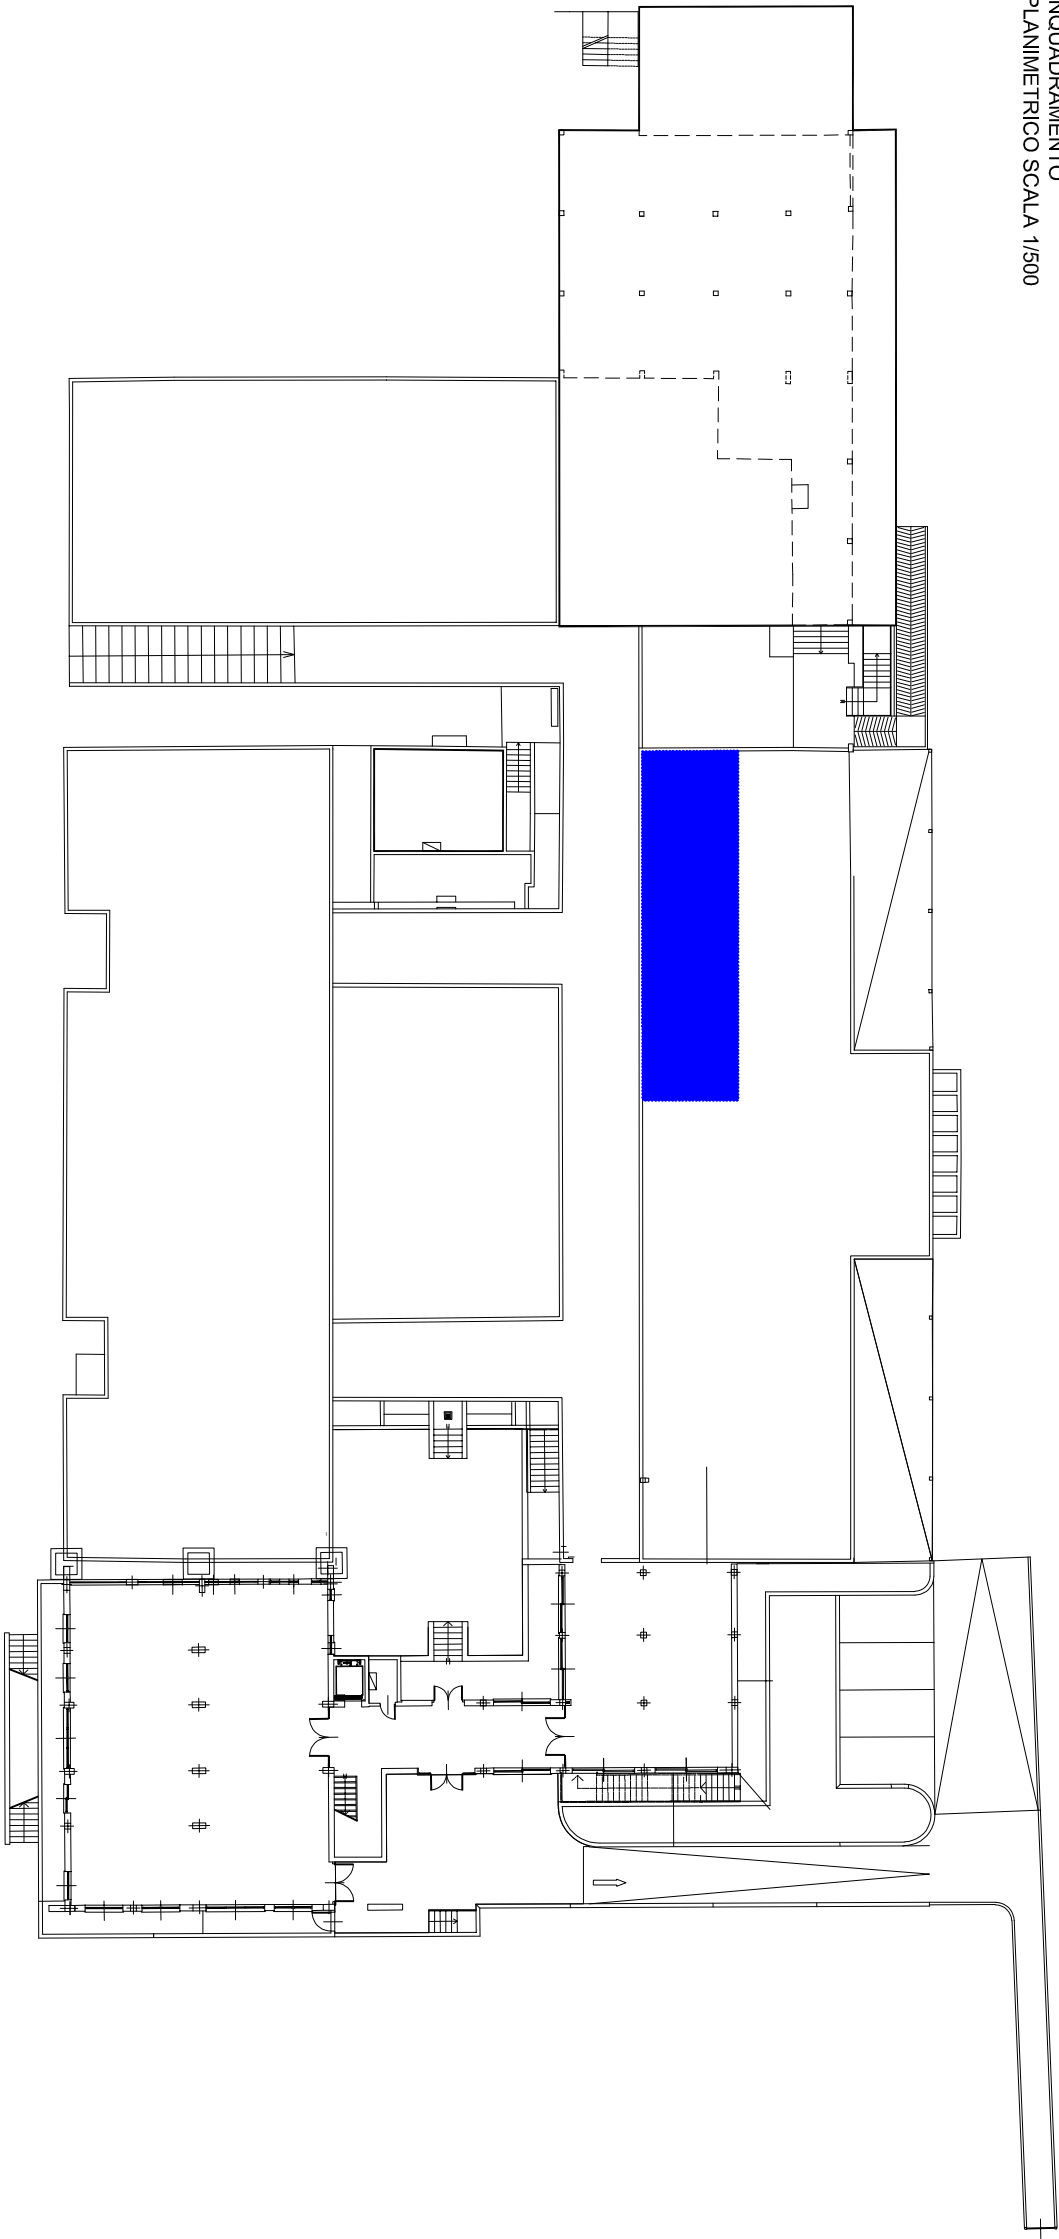


Legenda

Pannello Solare Termico

Nuova Tubazione Impianto solare termico

- ① Realizzazione traliccio soprelevato per il passaggio di tubazioni
- ② Fornitura e posa in opera di un nuovo impianto solare termico

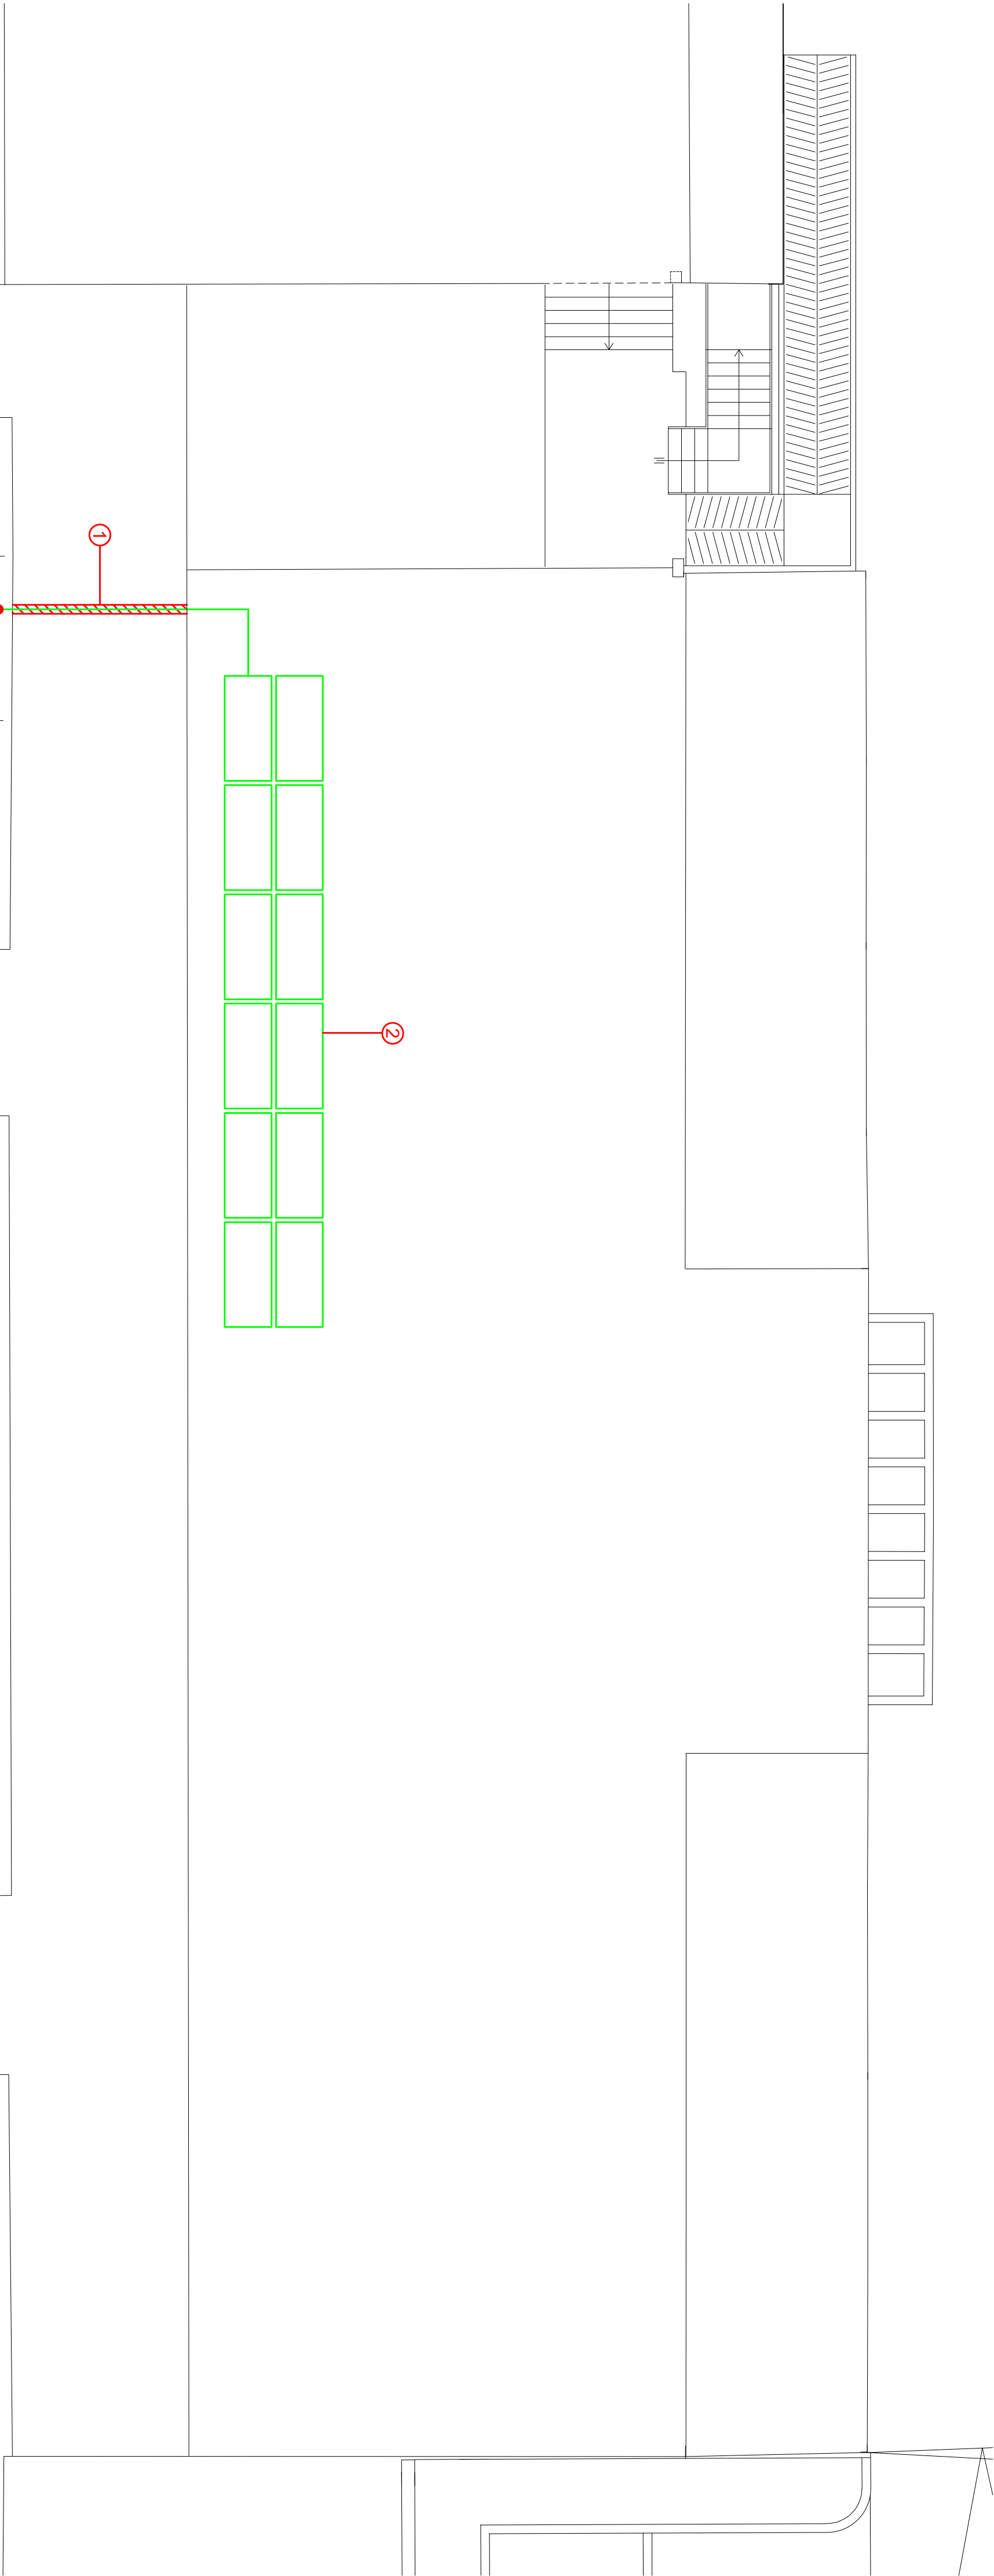

Committente:

Comune di Malnate
Piazza V. Veneto, 2 - 21046 Malnate (VA)

Comune di:

Malnate (VA)

Progetto preliminare degli impianti termosanitari ai sensi del D.M. 37/2008 relativo al rifacimento dell'impianto termico della scuola secondaria N. Sauro sita in Via Baracca nel Comune di Malnate (VA)

Scala Disegno:

1/100 e 1/500

Scala Plot:

1/1

n° Commessa:

2004.1701

Data:

Maggio 2021

Progettista:

Dott. Ing. VINCENZO BIZZOZERO
ORDINE DEGLI ING. PROV. VARESE n.1926
Via F. Crispi n° 78 - 21100 VARESE
Tel. 0332/240334 Fax. 0332/835060

Interventi Piano Copertura

Tavola n°:

3TS