



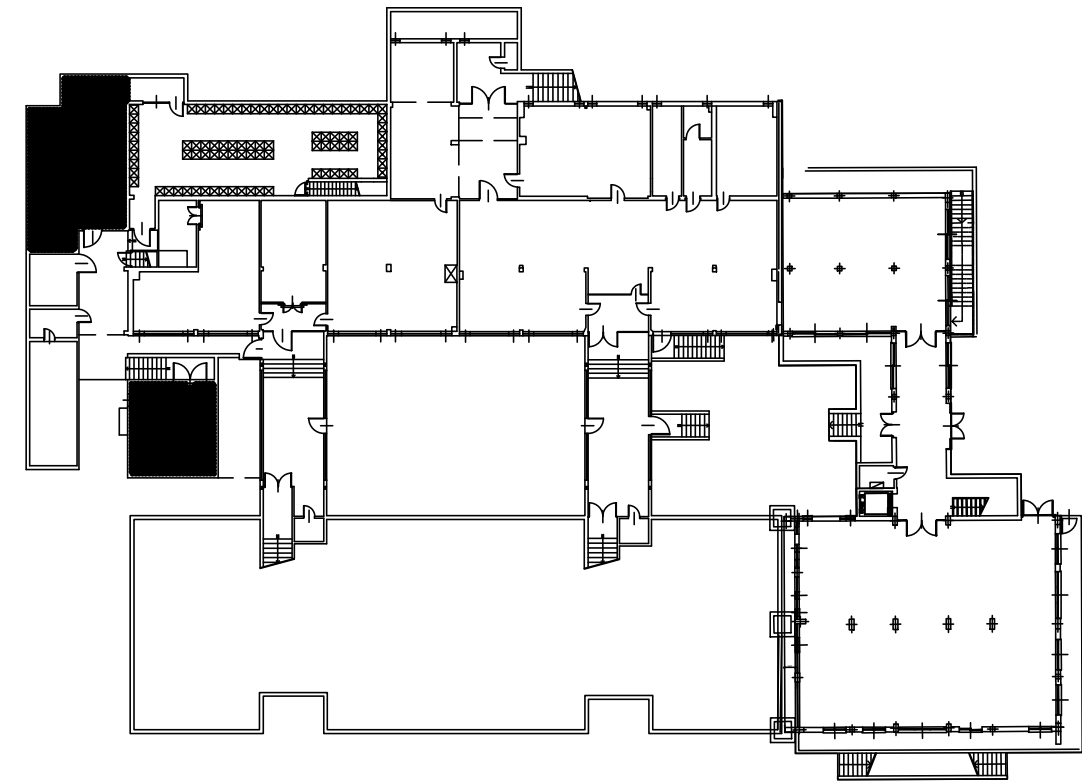

PIANO SEMINTERRATO

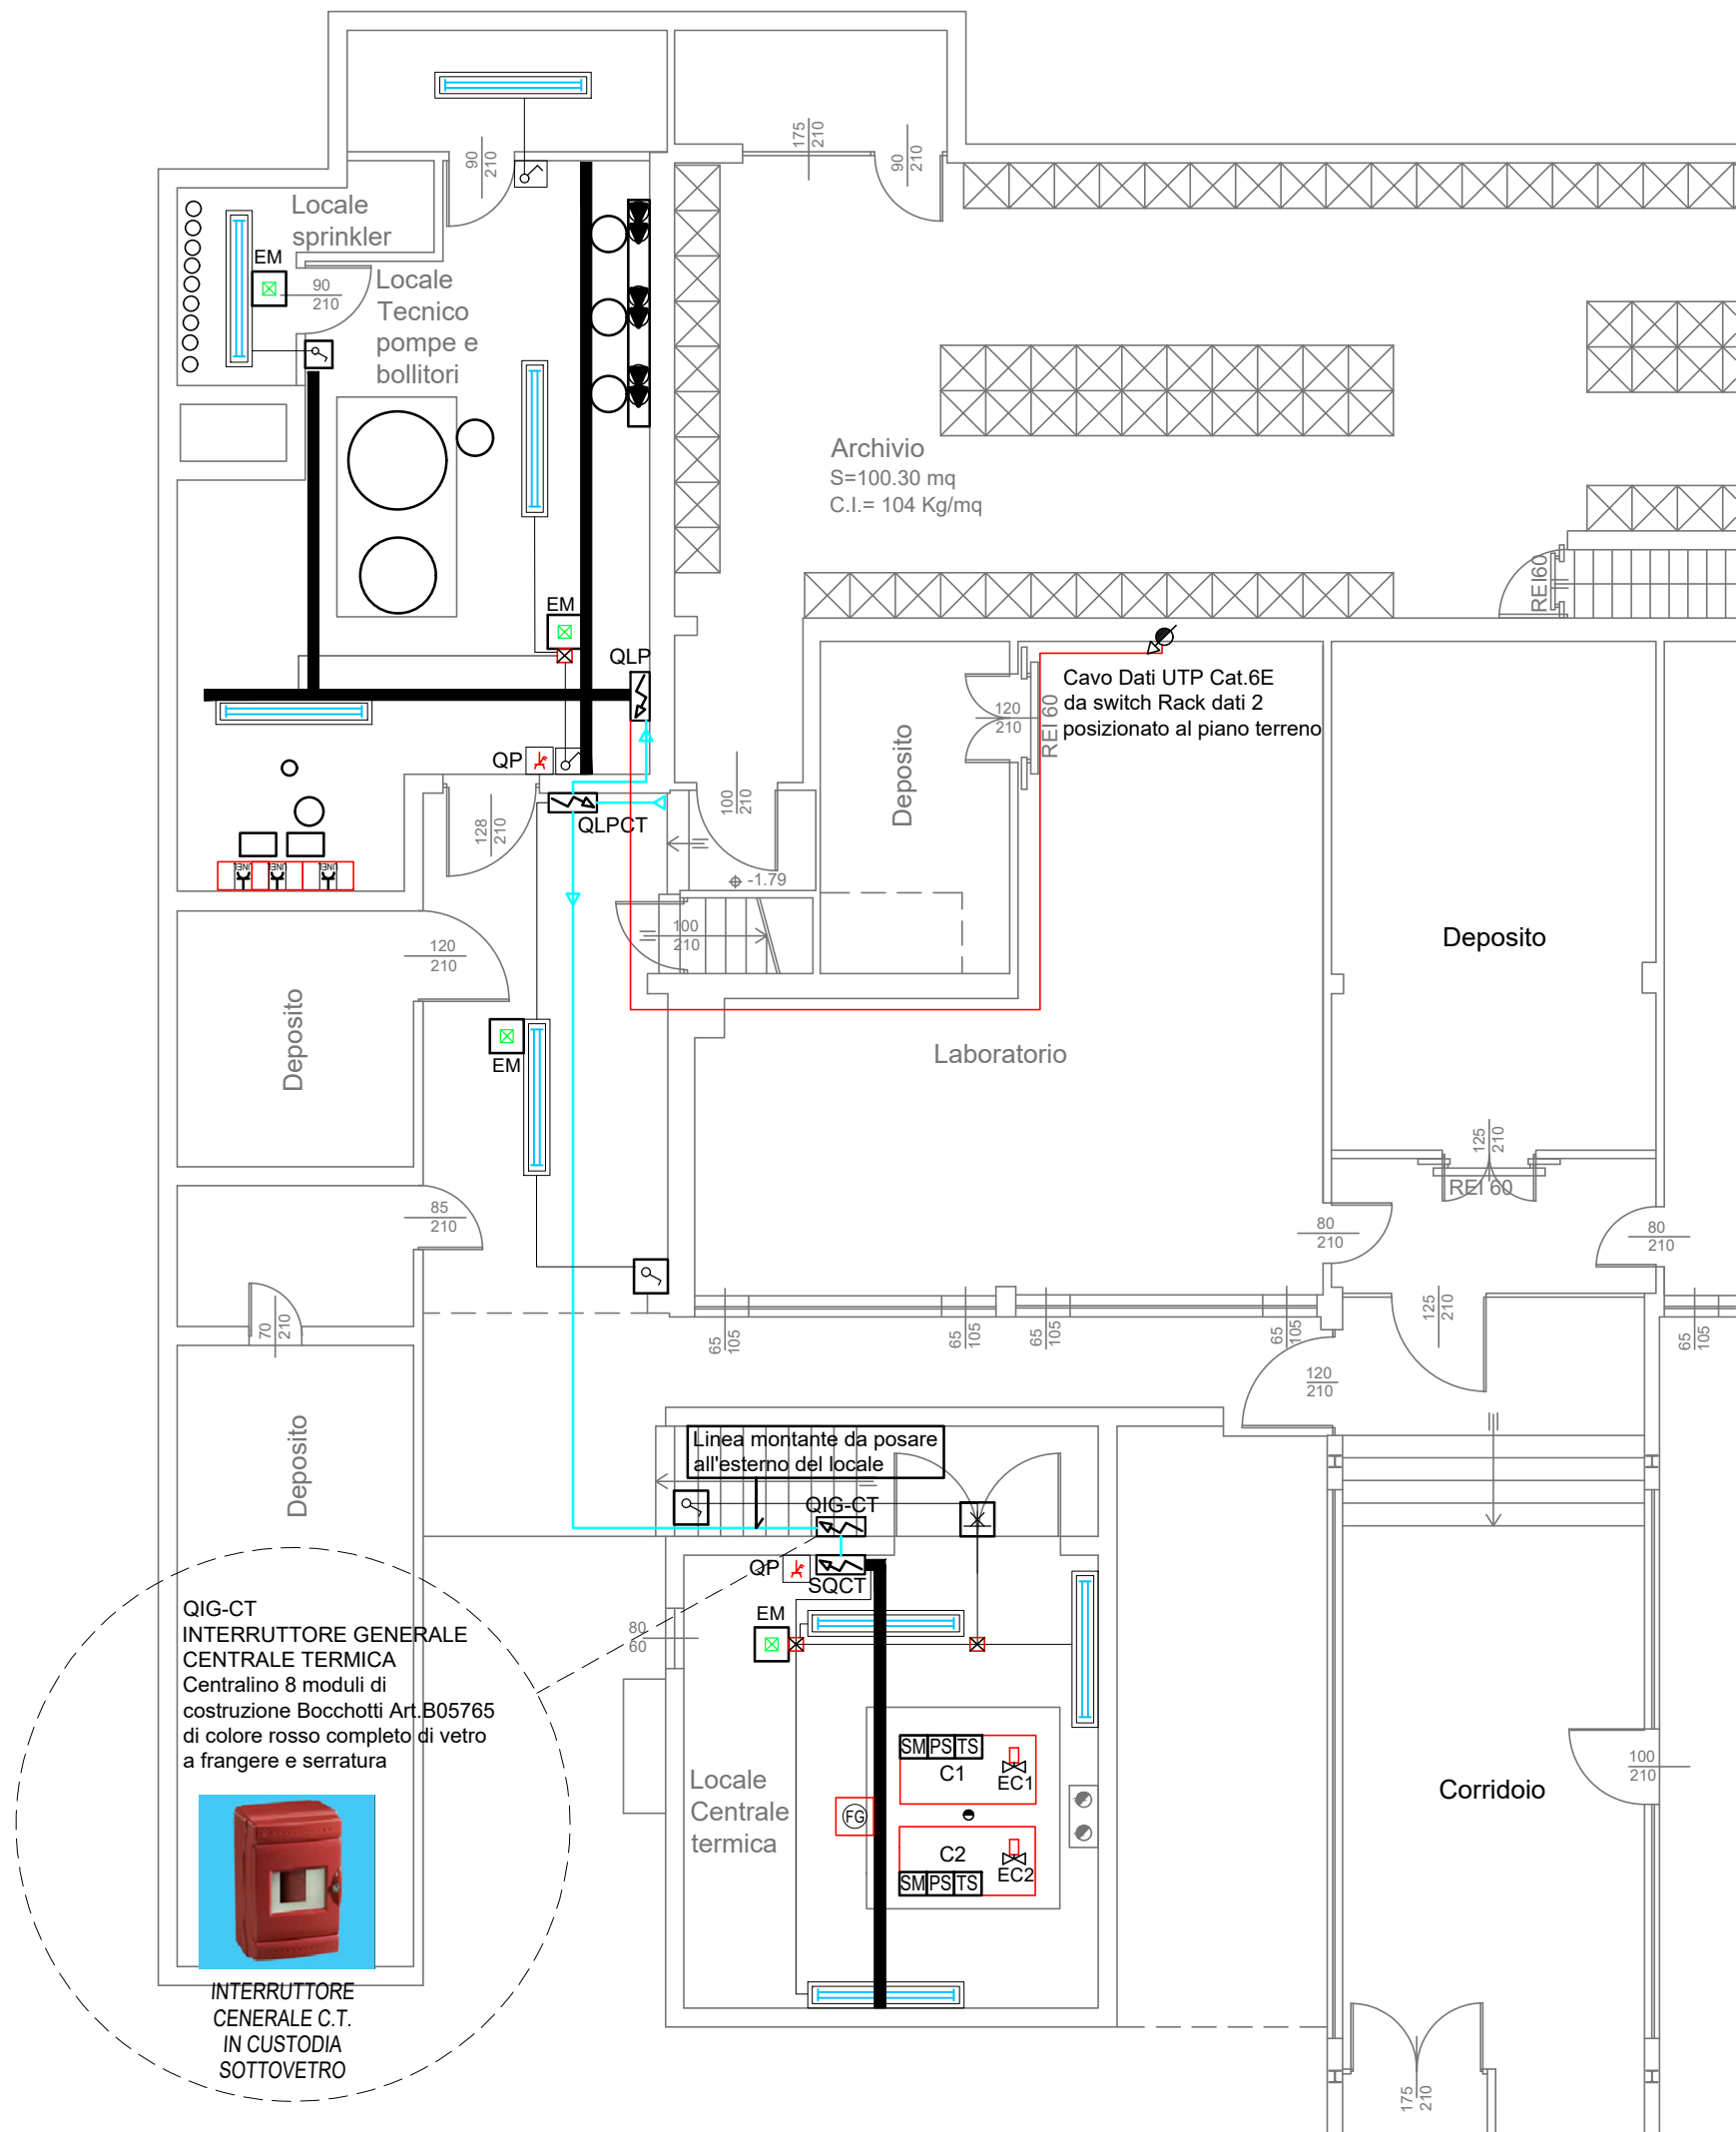

LEGENDA

- C1

CALDAIA C1 POTENZA AL FOCOLARE 293 kW
- C2

CALDAIA C2 POTENZA AL FOCOLARE 232 kW
- QLPCT

QLPCT: Nuovo centralino interruttore generale locale centrale termica e locale tecnico pompe
(Vedere schemi elettrici allegati)
- QIGCT

QIGCT: Nuovo centralino di colore rosso con vetro a frangere contenente interruttore generale locale centrale termica
(Vedere schemi elettrici allegati)
In prossimità dello stesso dovrà essere posto il cantello monitore di colore rosso con scritte in bianco indicante (GENERALE CENTRALE TERMICA)
- QCT

QCT: Nuovo Quadro centrale termica
(Vedere schemi elettrici allegati)
- QLP

QLP: Nuovo Quadro Locale Pompe
(Vedere schemi elettrici allegati)
- Interruttore unipolare comando luce in scatola stagna IP55
- Armatura stagna con lampada IP66 LED ED 5194lm-4000K-CRI>80 37W
- EM

Lampada di emergenza autoalimentata stagna IP65 di costruzione linergy o similare autonomia 1 ora 280lm-300lm
- Punto luce a parete completo di plafoniera stagna IP55 con lampad a LED
- QP

Quadretto Prese CEE
in esecuzione stagna IP55, composto da:
Presse CEE 2P+T, 230V, In=16A IP55
- INEL INEL

Scatola portafrutti da esterno IP55 4 posti, contenente:
n.2 prese civili trivalenti 230V-10/16A + SCHUKO
- EVGAS

Elettrovalvola Gas Metano comandata da sistema rivelazione gas.
- FG

Sensore di rilevamento Gas Metano (Coster SRS150 o similare), da posizionare nel locale con centrale di rilevazione Gas (Coster RFG 651 o similare) da posizionare nel quadro locale centrale termica
- Conduttura in discesa
- Cavo dati Cat.6e da RACK 2 piano terreno ai due quadri
- Linee Montanti in cavo doppio isolamento FG16OR 5G6mm²
- Canale metallico a rete Elettrosaldato zincata a caldo dimensioni 150x80mm completa di staffaggi a parete e a soffitto.

Committente: Comune di Malnate Piazza V. Veneto, 2 - 21046 Malnate (VA)	Comune di: Malnate (VA)	Scala Disegno: 1/100 e 1/500	Scala Plot: 1/1	Progettista: Dott. Ing. VINCENZO BIZZOZERO ORDINE DEGLI ING. PROV. VARESE n.1926 Via F. Crispi n° 78 - 21100 VARESE Tel. 0332/240334 Fax. 0332/835060	Pianta Impianto Elettrico Piano Seminterrato	Tavola n°: 1EI
		n° Commessa: 21042001	Data: Giugno 2021			