
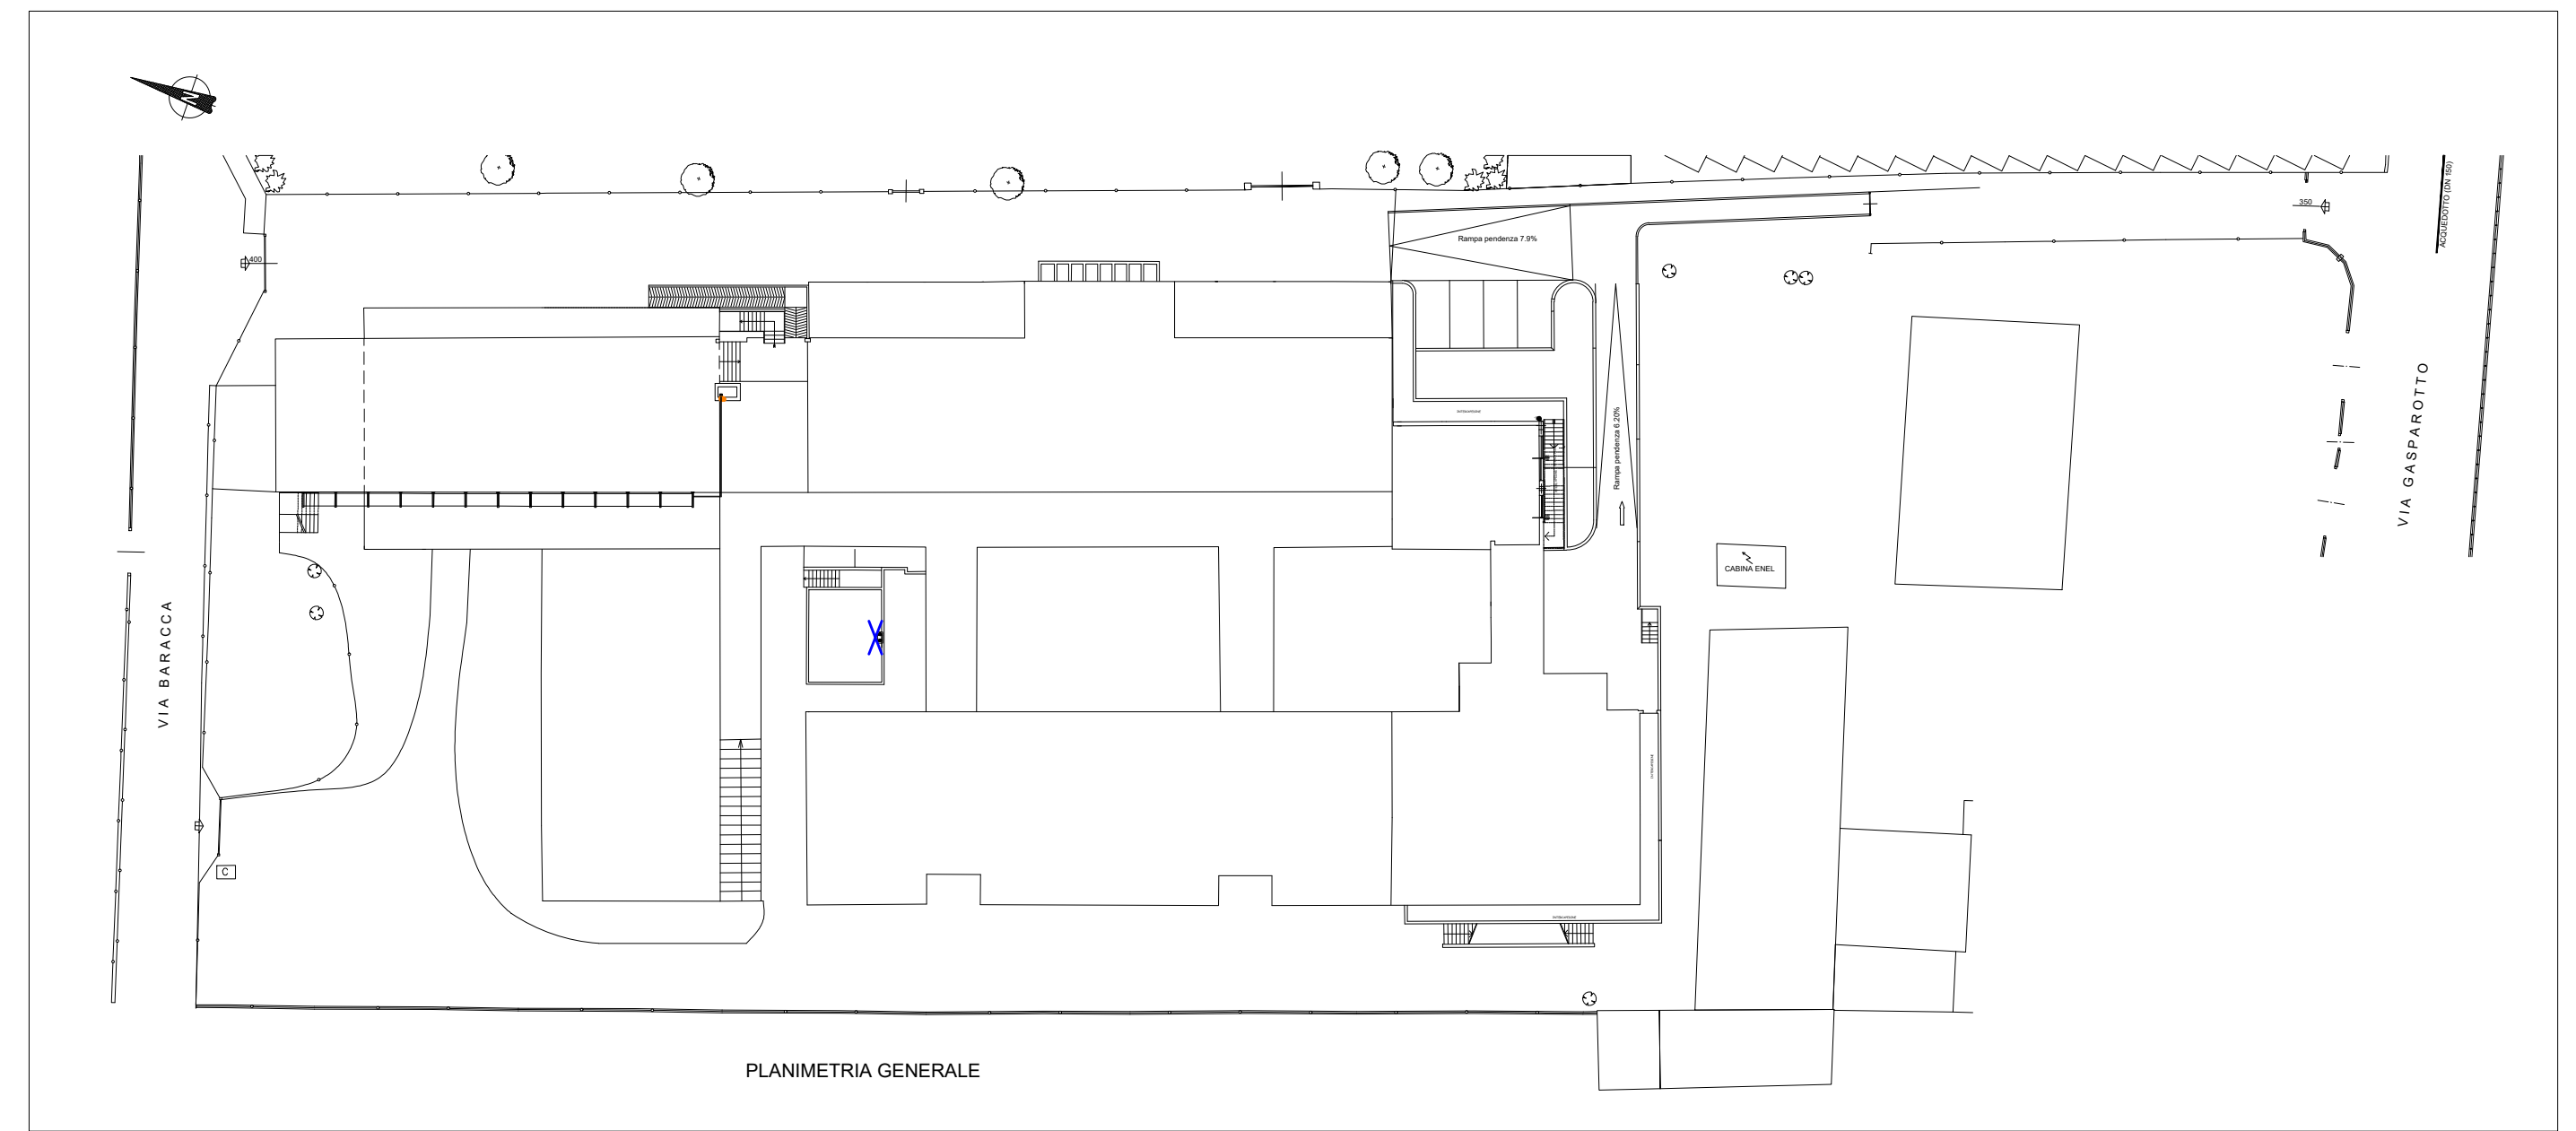
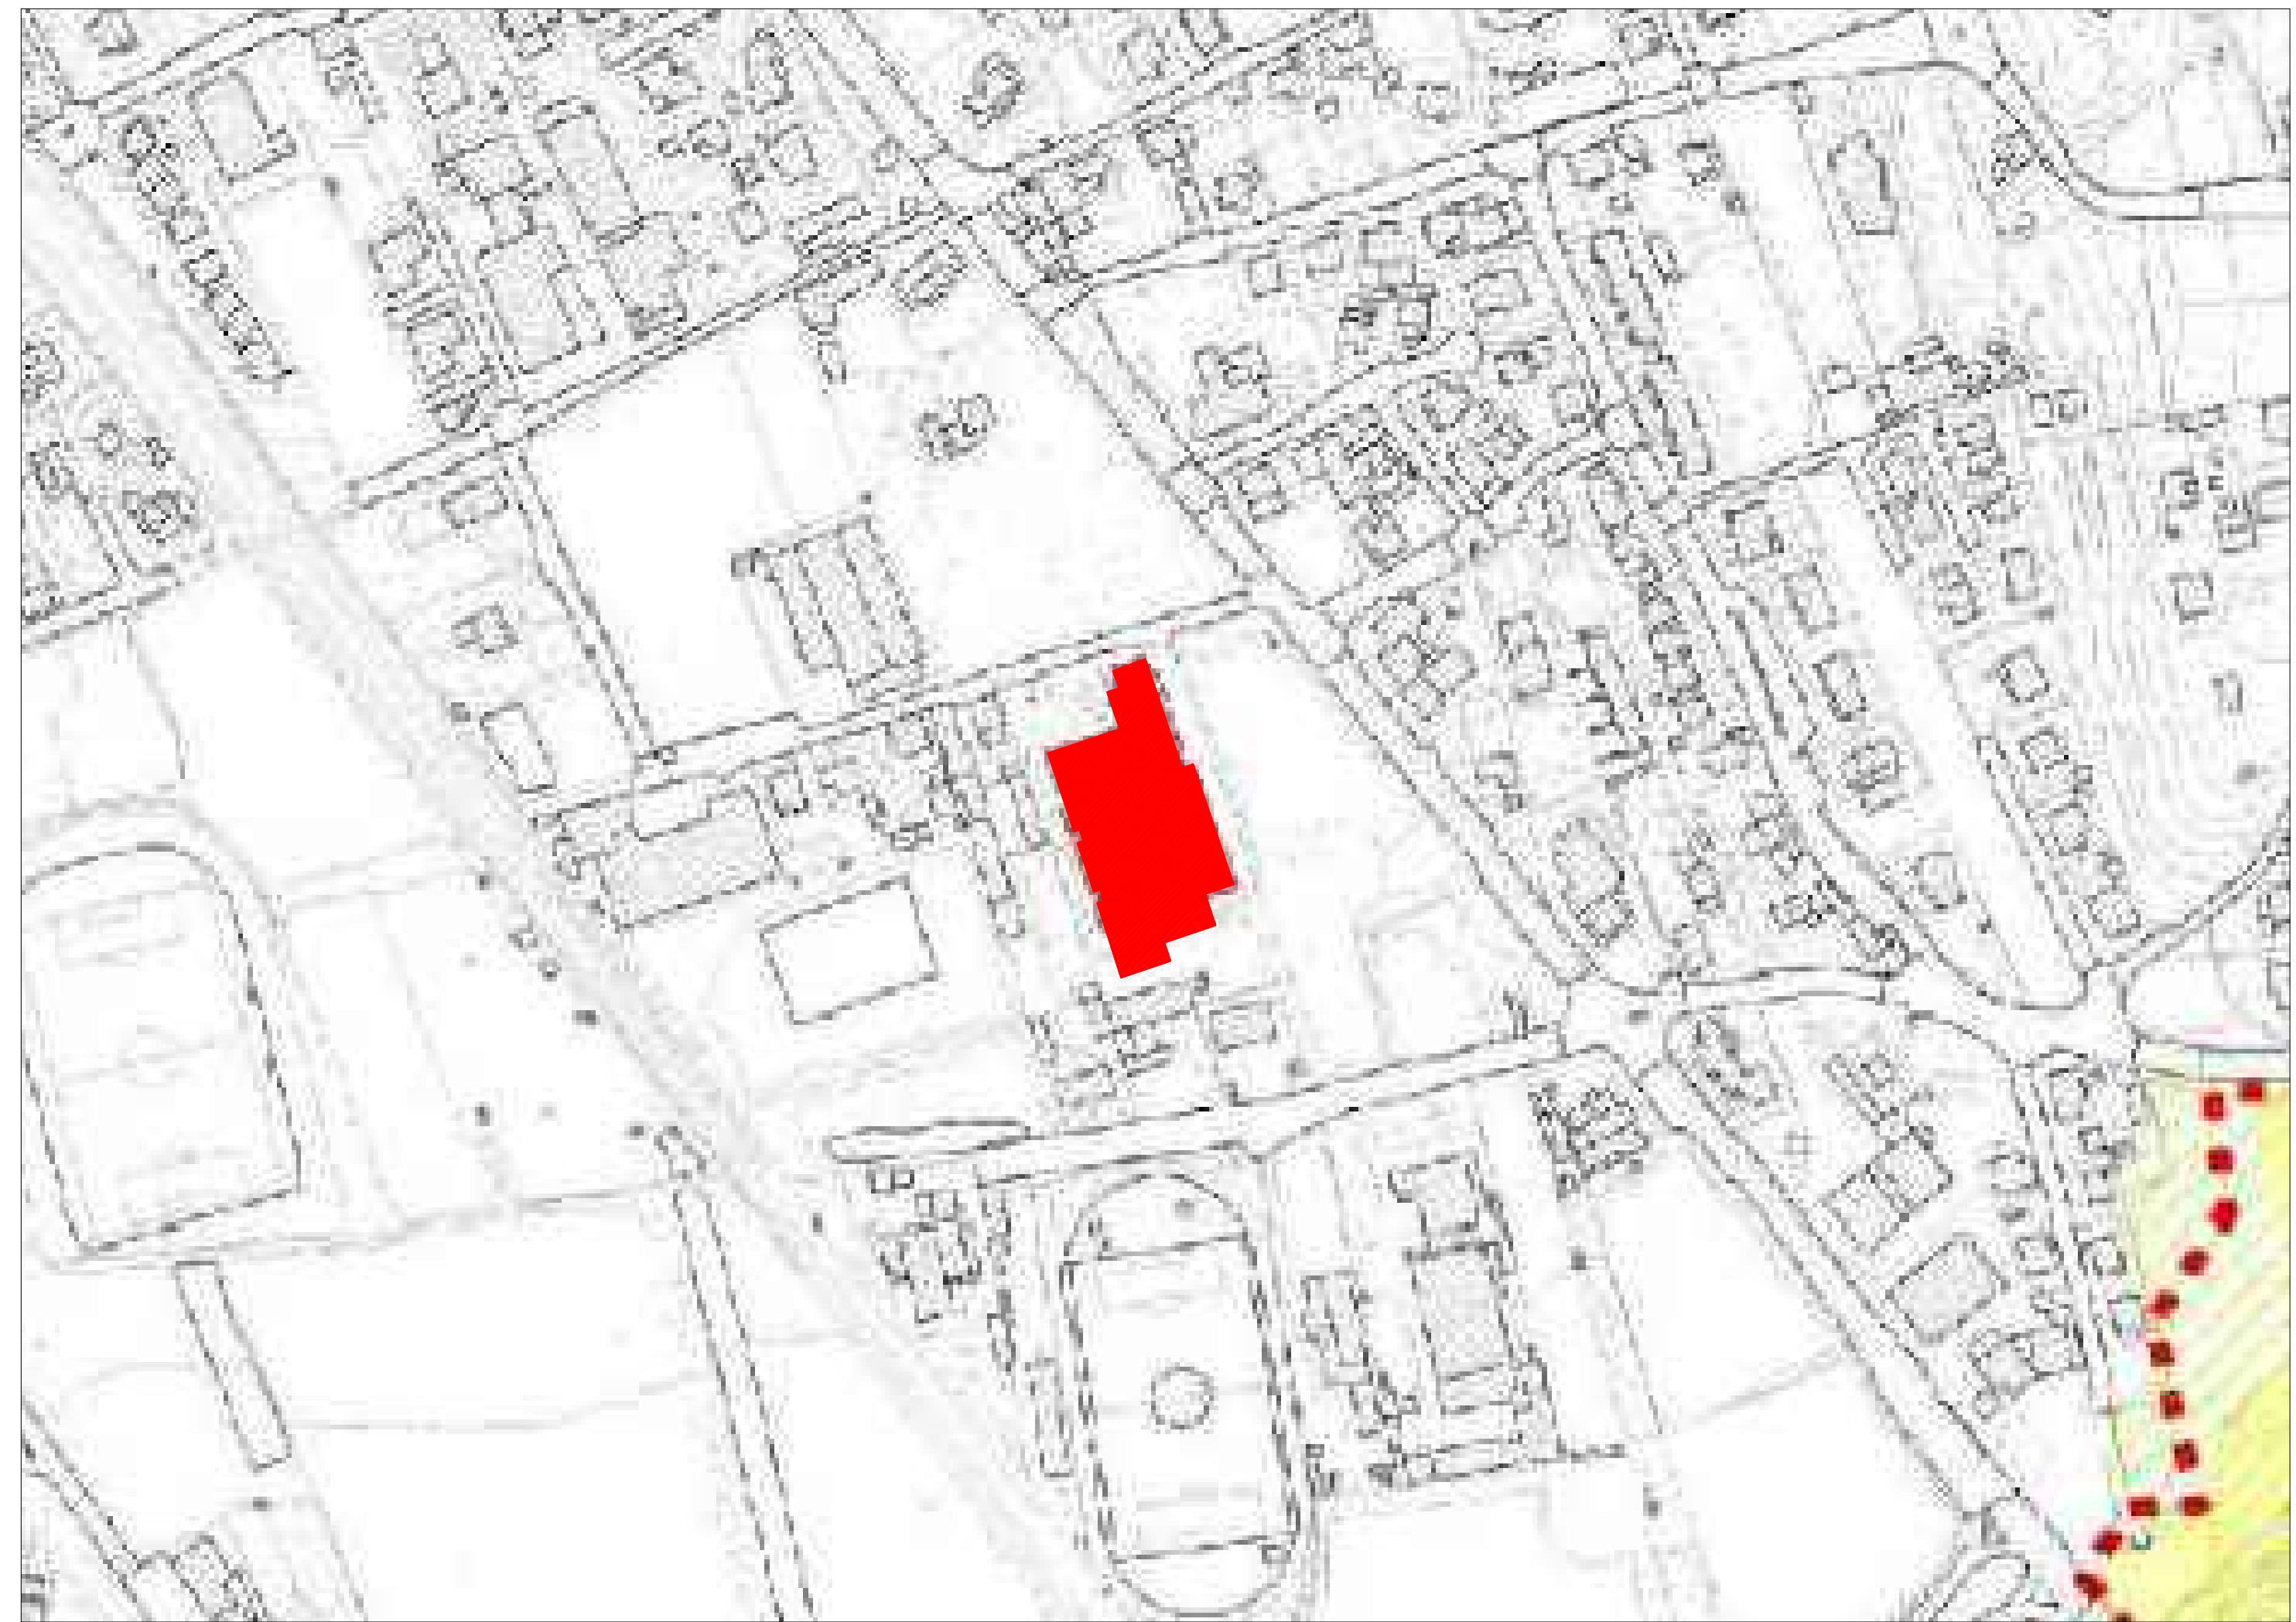


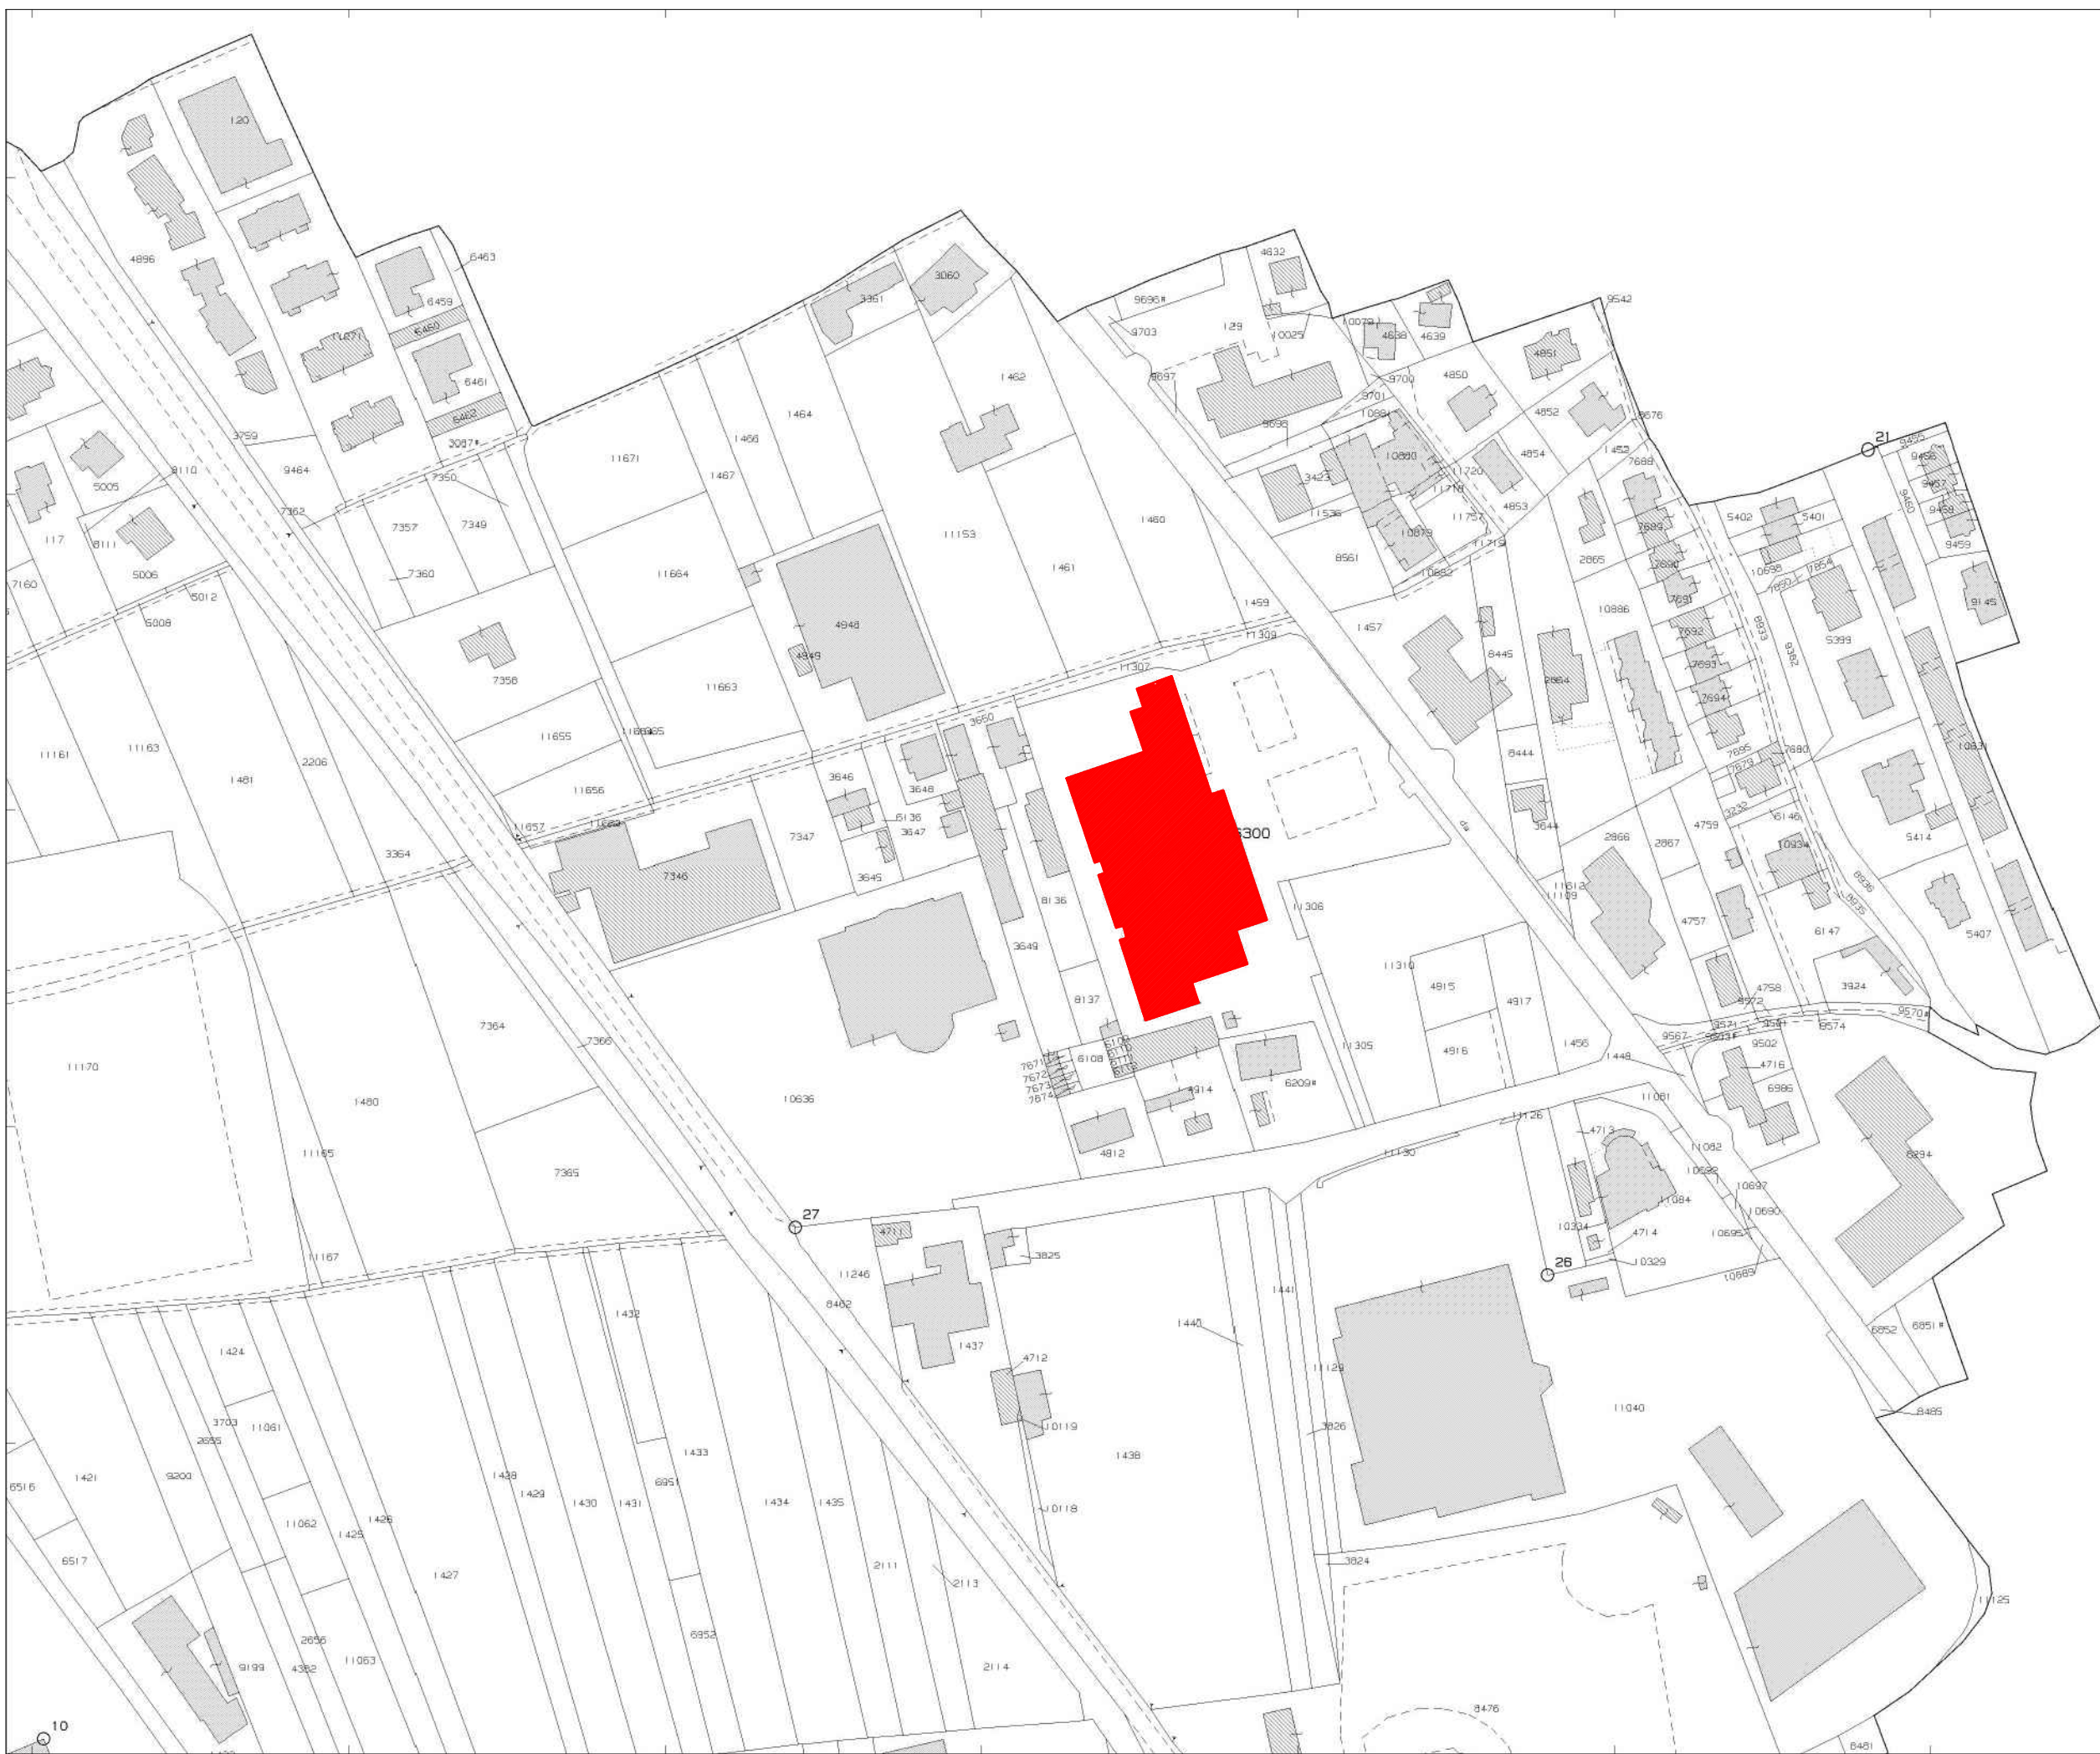

Committente: Comune di Malnate Piazza V. Veneto, 2 - 21046 Malnate (VA)	Comune di: Malnate (VA)	Scala Disegno: 1/500 e 1/2000	Scala Plot: 1/1	Progettista: Dott. Ing. VINCENZO BIZZOZERO ORDINE DEGLI ING. PROV. VARESE n.1926 Via F. Crispi n° 78 - 21100 VARESE Tel. 0332/240334 Fax. 0332/835060	Inquadramento Generale, Corografia	Tavola n°: 1Ed
Progetto definitivo ed esecutivo di rifacimento dell'impianto termico della Scuola Secondaria di 1° grado "N. Sauro" sita in Via Francesco Baracca n. 1 nel Comune di Malnate		n° Commessa: 21042001	Data: Giugno 2021			