



MODULO FINESTRATO CON ANTA
SCORREVOLE (2 x aula) 1^ ipotesi

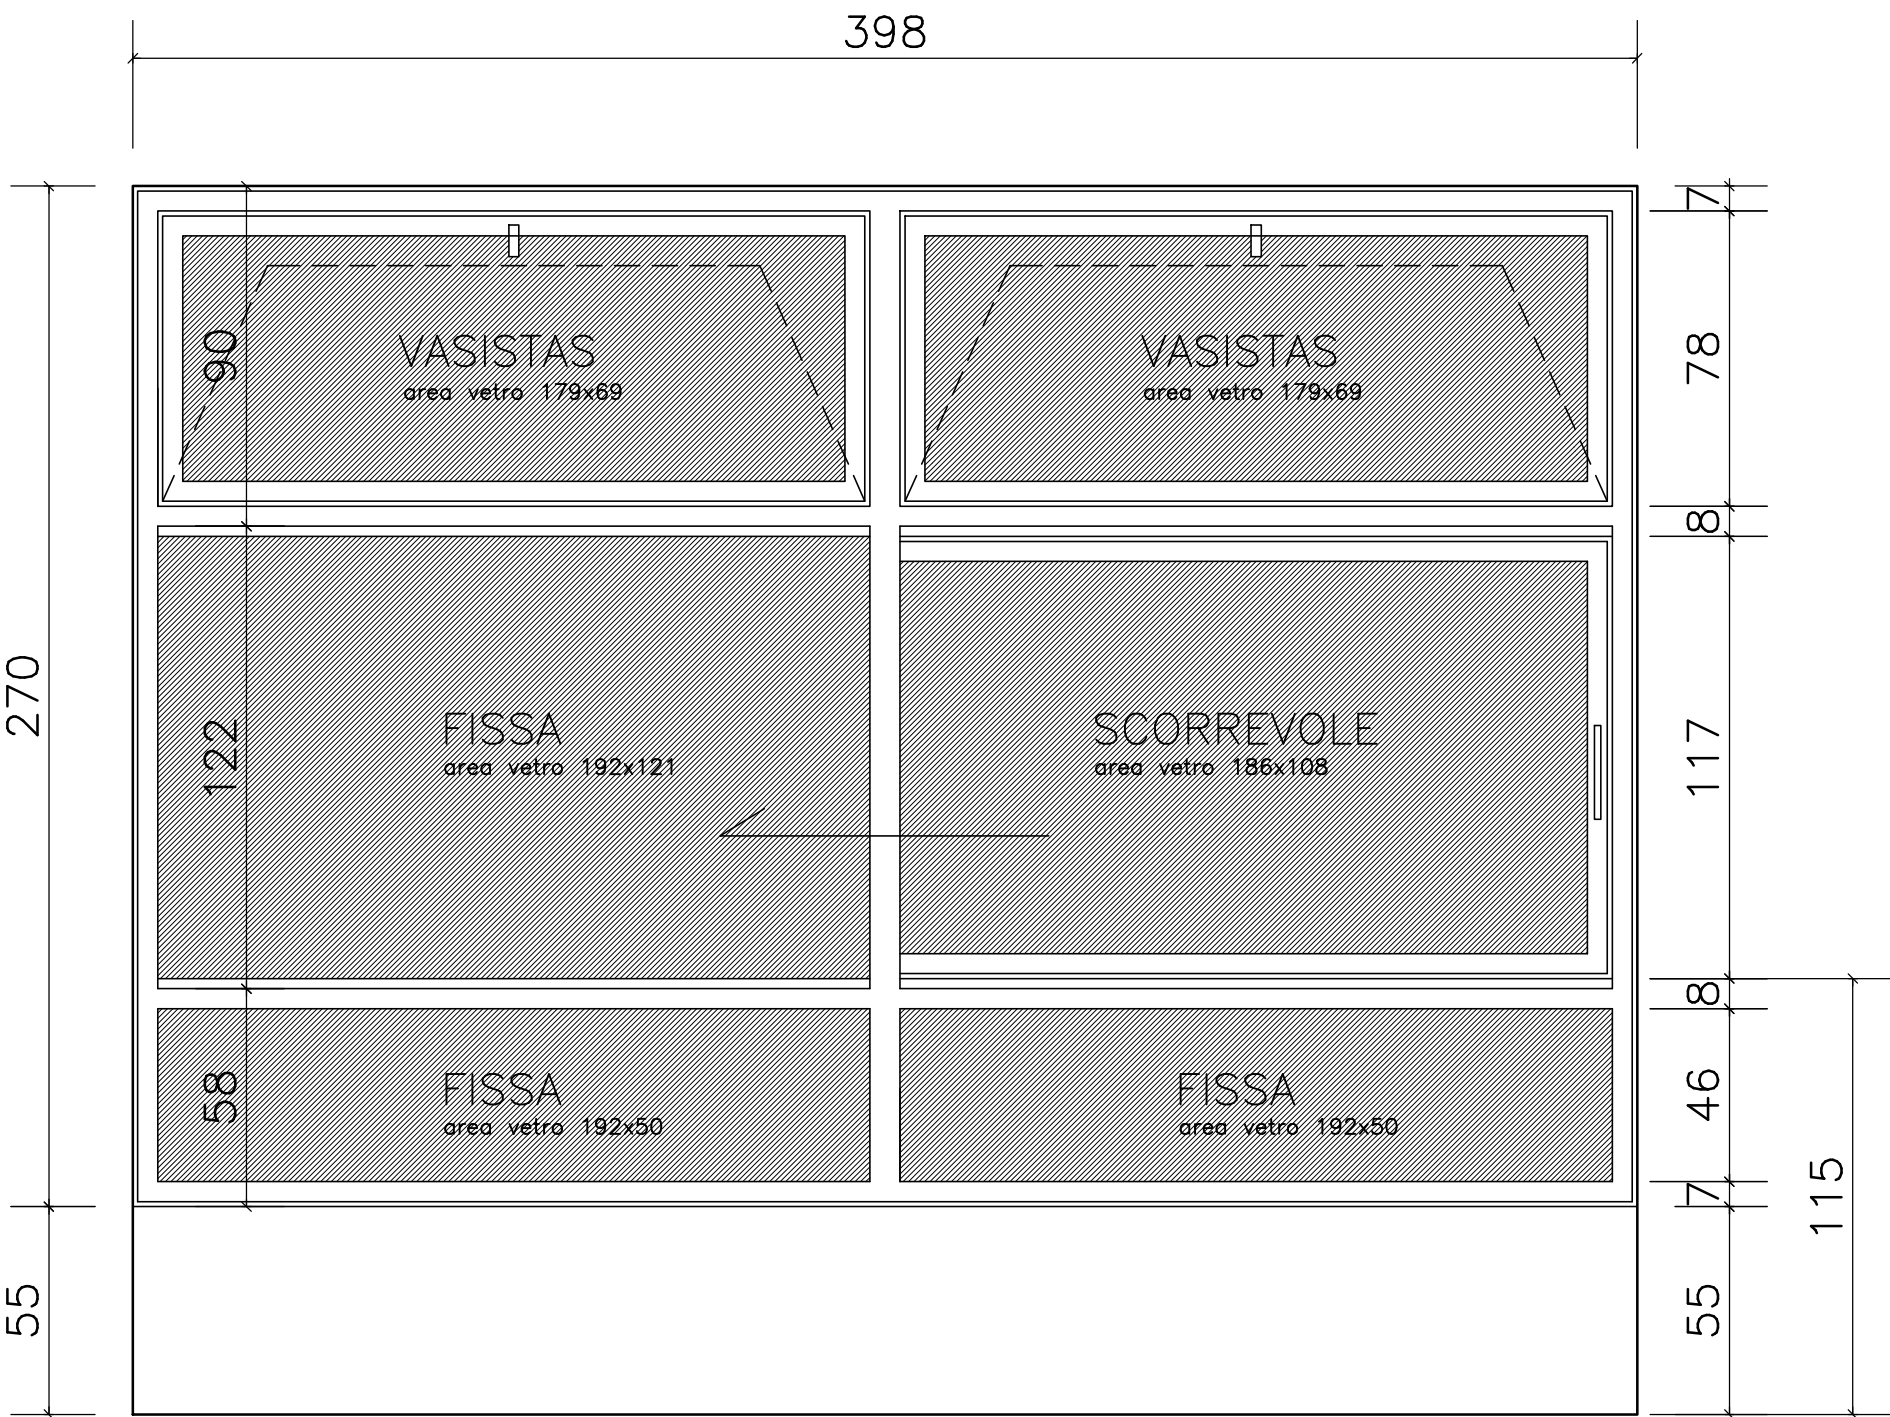

Prospetto interno

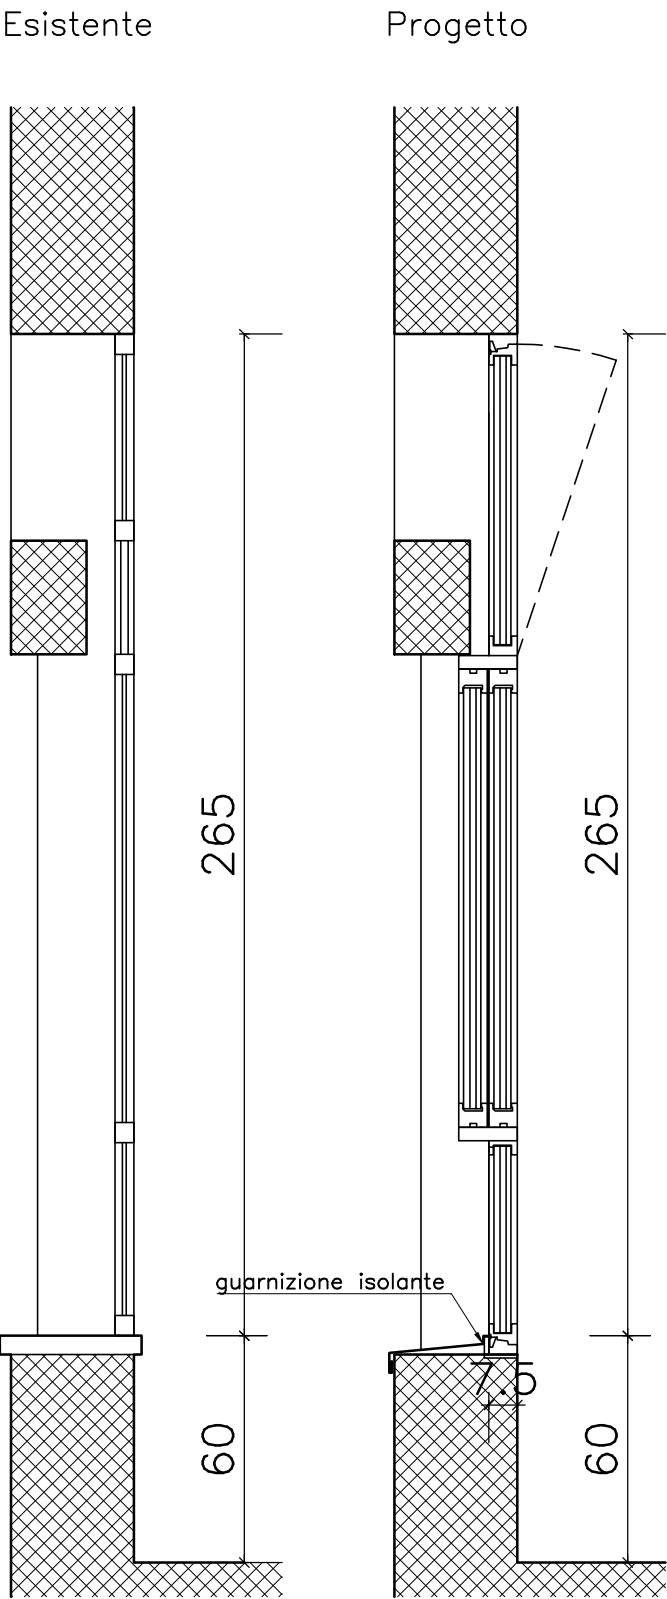

Sezione trasversale

Area serramento: cm. 398 x h cm. 2,70 = mq. 10,746
Area serramento fisso:
cm. 398 x 58 = mq. 2,31
cm. 199 x 122 = mq. 2,43
Totale serramento fisso: mq. 4,74
Area serramento scorrevole:
cm. 199 x 122 = mq. 2,31
Area serramento vasistas:
cm. 398 x 90 = mq. 3,58
Trasmittanza Termica < 1,30 w/m2K
Rw > 48 dB
Colore RAL grigio antracite

Area vetro 1B1: cm. 192 x h cm. 50 x 2 = mq. 1,92
Area vetro 2B2:
cm. 192 x h cm. 121 = mq. 1,92
cm. 186 x h cm. 108 = mq. 2,00
cm. 179 x h. cm. 69 x 2 = mq. 2,47
Totale mq. 6,39
n. 1 maniglia con chiave per scorrevole
n. 2 scroccchetti per vasistas
n. 0,5 asta cm. 120 (1 ogni aula)



Vista dell'interno




Vista dell'interno - dettaglio




Vista dell'esterno - dettaglio

MODULO FINESTRATO CON ANTE A
BATTENTE (2 x aula) 2^ ipotesi

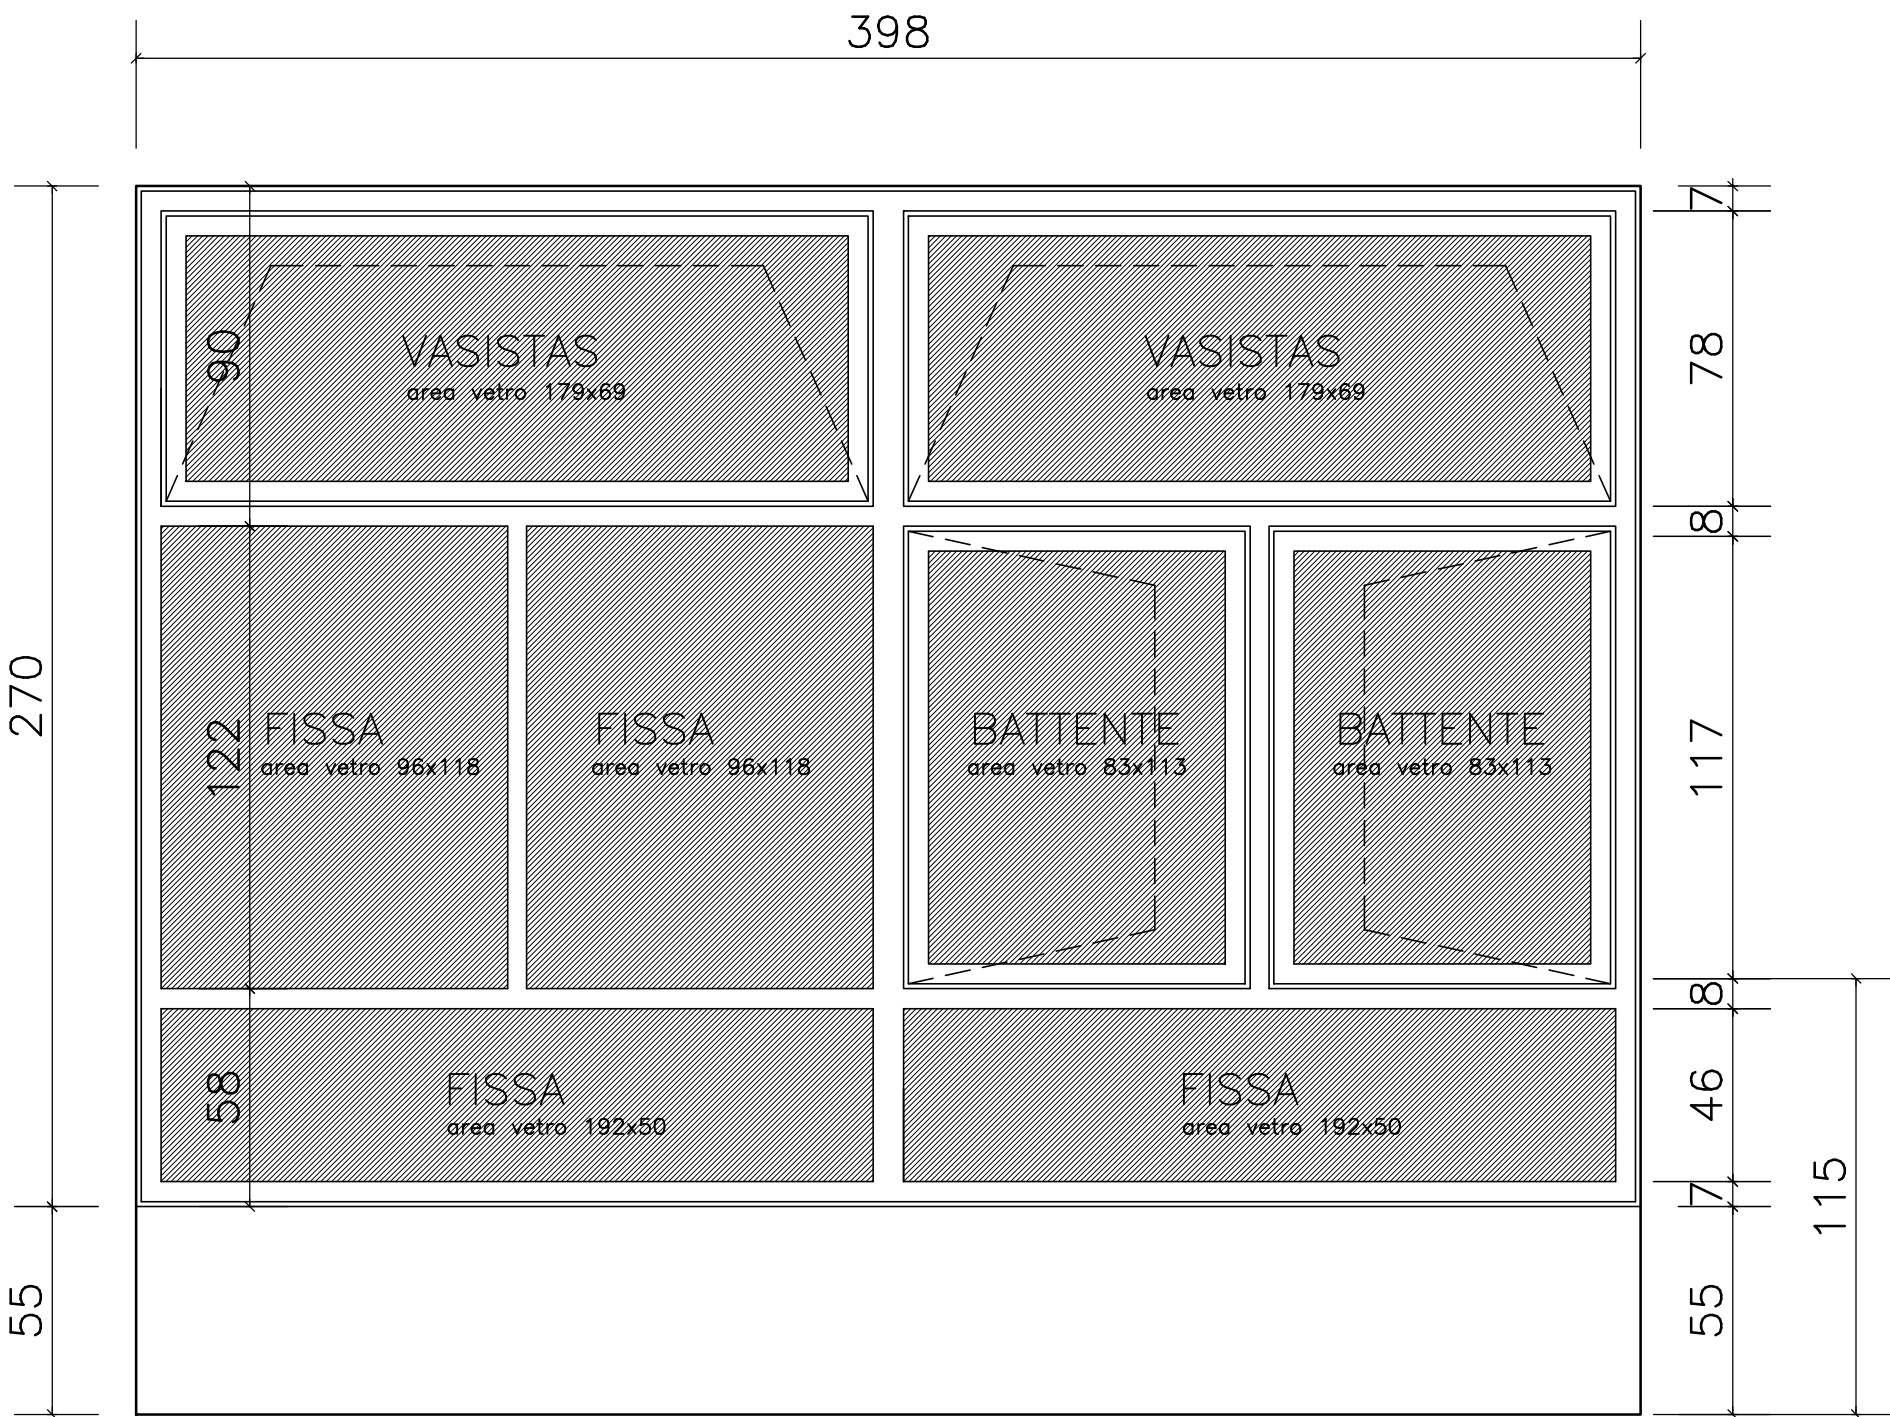

Prospetto interno

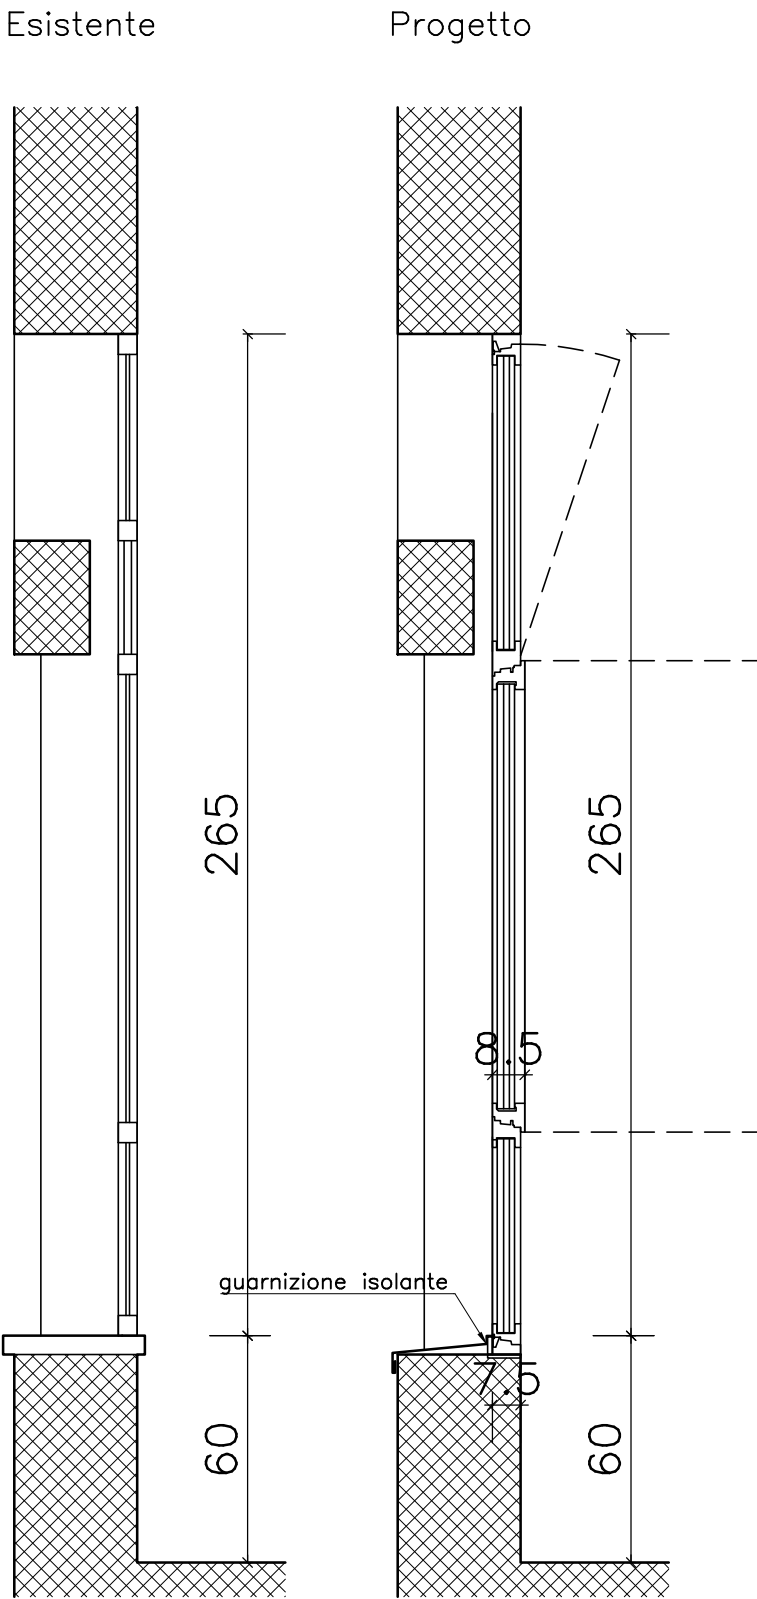

Sezione trasversale

Area serramento: cm. 398 x h cm. 2,70 = mq. 10,746
Area serramento fisso:
cm. 398 x 58 = mq. 2,31
cm. 199 x 122 = mq. 2,43
Totale serramento fisso: mq. 4,74
Area serramento battente:
cm. 199 x 122 = mq. 2,31
Area serramento vasistas:
cm. 398 x 90 = mq. 3,58
Trasmittanza Termica < 1,30 w/m2K
Rw > 48 dB
Colore RAL grigio antracite

Area vetro 1B1: cm. 192 x h cm. 50 x 2 = mq. 1,92
Area vetro 2B2:
cm. 96 x h cm. 118 x 2 = mq. 2,27
cm. 83 x h cm. 113 x 2 = mq. 1,88
cm. 179 x h. cm. 69 x 2 = mq. 2,47
Totale mq. 6,62
n. 1 maniglia con chiave per battente
n. 2 scroccchetti per vasistas
n. 0,5 asta cm. 120 (1 ogni aula)

P346-21/F1

giugno 2021



COMUNE DI MALNATE
PROVINCIA DI VARESE

INTERVENTO DI SOSTITUZIONE DI PARTE DEI SERRAMENTI
DELLA SCUOLA SECONDARIA DI I GRADO
N. SAURO DI MALNATE

CIG 87548098EE

PROGETTO DI FATTIBILITÀ TECNICO ED ECONOMICA
Artt. 18-24 D.P.R. 554 del 21/12/1999
All. XXI, artt. 1-6, D.Lgs. 163 del 12/04/2006
Artt. 17-23 D.P.R. 207 del 5/10/2010 e s.m.i.

PROGETTISTA
E D.L.:

Arch. CRISTINA CAROZZI
N. 1244 Ordine Architetti di Varese
Viale Lombardia, n. 12A
21053 Castellanza (VA)
Tel. +39.0331.1774390
e-mail: c.carozzi@architettoarozzi.it
pec: cristina.carozzi@archiworldpec.it
C.Fiscale CRZCST67T45L6820

