


INQUADRAMENTO
PLANIMETRICO SCALA 1/500

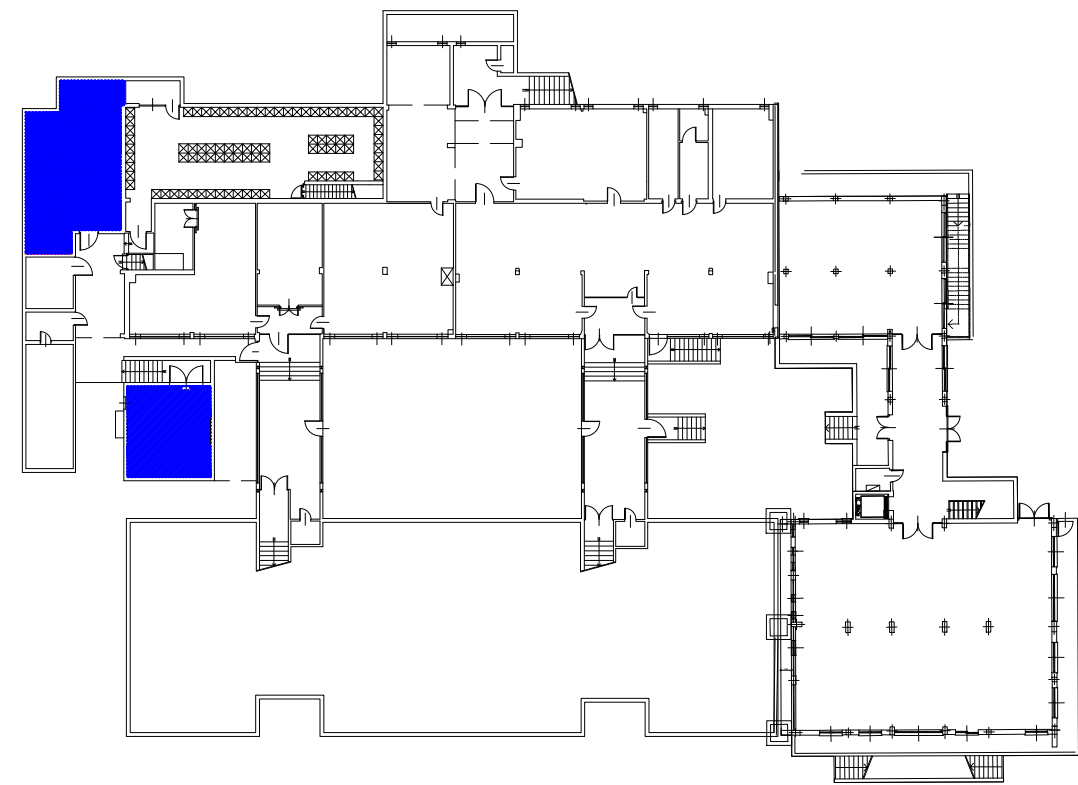

Legenda

- Nuovo quadro elettrico

C1 Nuova caldaia potenza al focolare 293 kW

C2 Nuova caldaia potenza al focolare 232 kW

B Nuovo bollitore ACS

A Nuovo serbatoio inerziale

Nuovo collettore

SC Nuovo scambiatore di calore

Pompe di circolazione circuito secondario

V Vaso d'espansione solare

AL Nuovo addolcitore

DR Serbatoio per additivi chimici

SM Serbatoio con miscelatore per additivi chimici

O Filtro
- Quadro elettrico esistente

C Caldaia esistente

Canne fumarie

B Bollitore esistente

Collettore esistente

Tubazioni gas interrata esistente A/R

Tubazioni gas a vista esistente A/R

Tubazioni impianto A/R

V Vaso d'espansione esistente


Collare autoestinguente REI

Elettrovalvola gas


Valvola intercettazione gas

O Bombole CO2 (sprinkler)

PIANO SEMINTERRATO
STATO DI FATTO

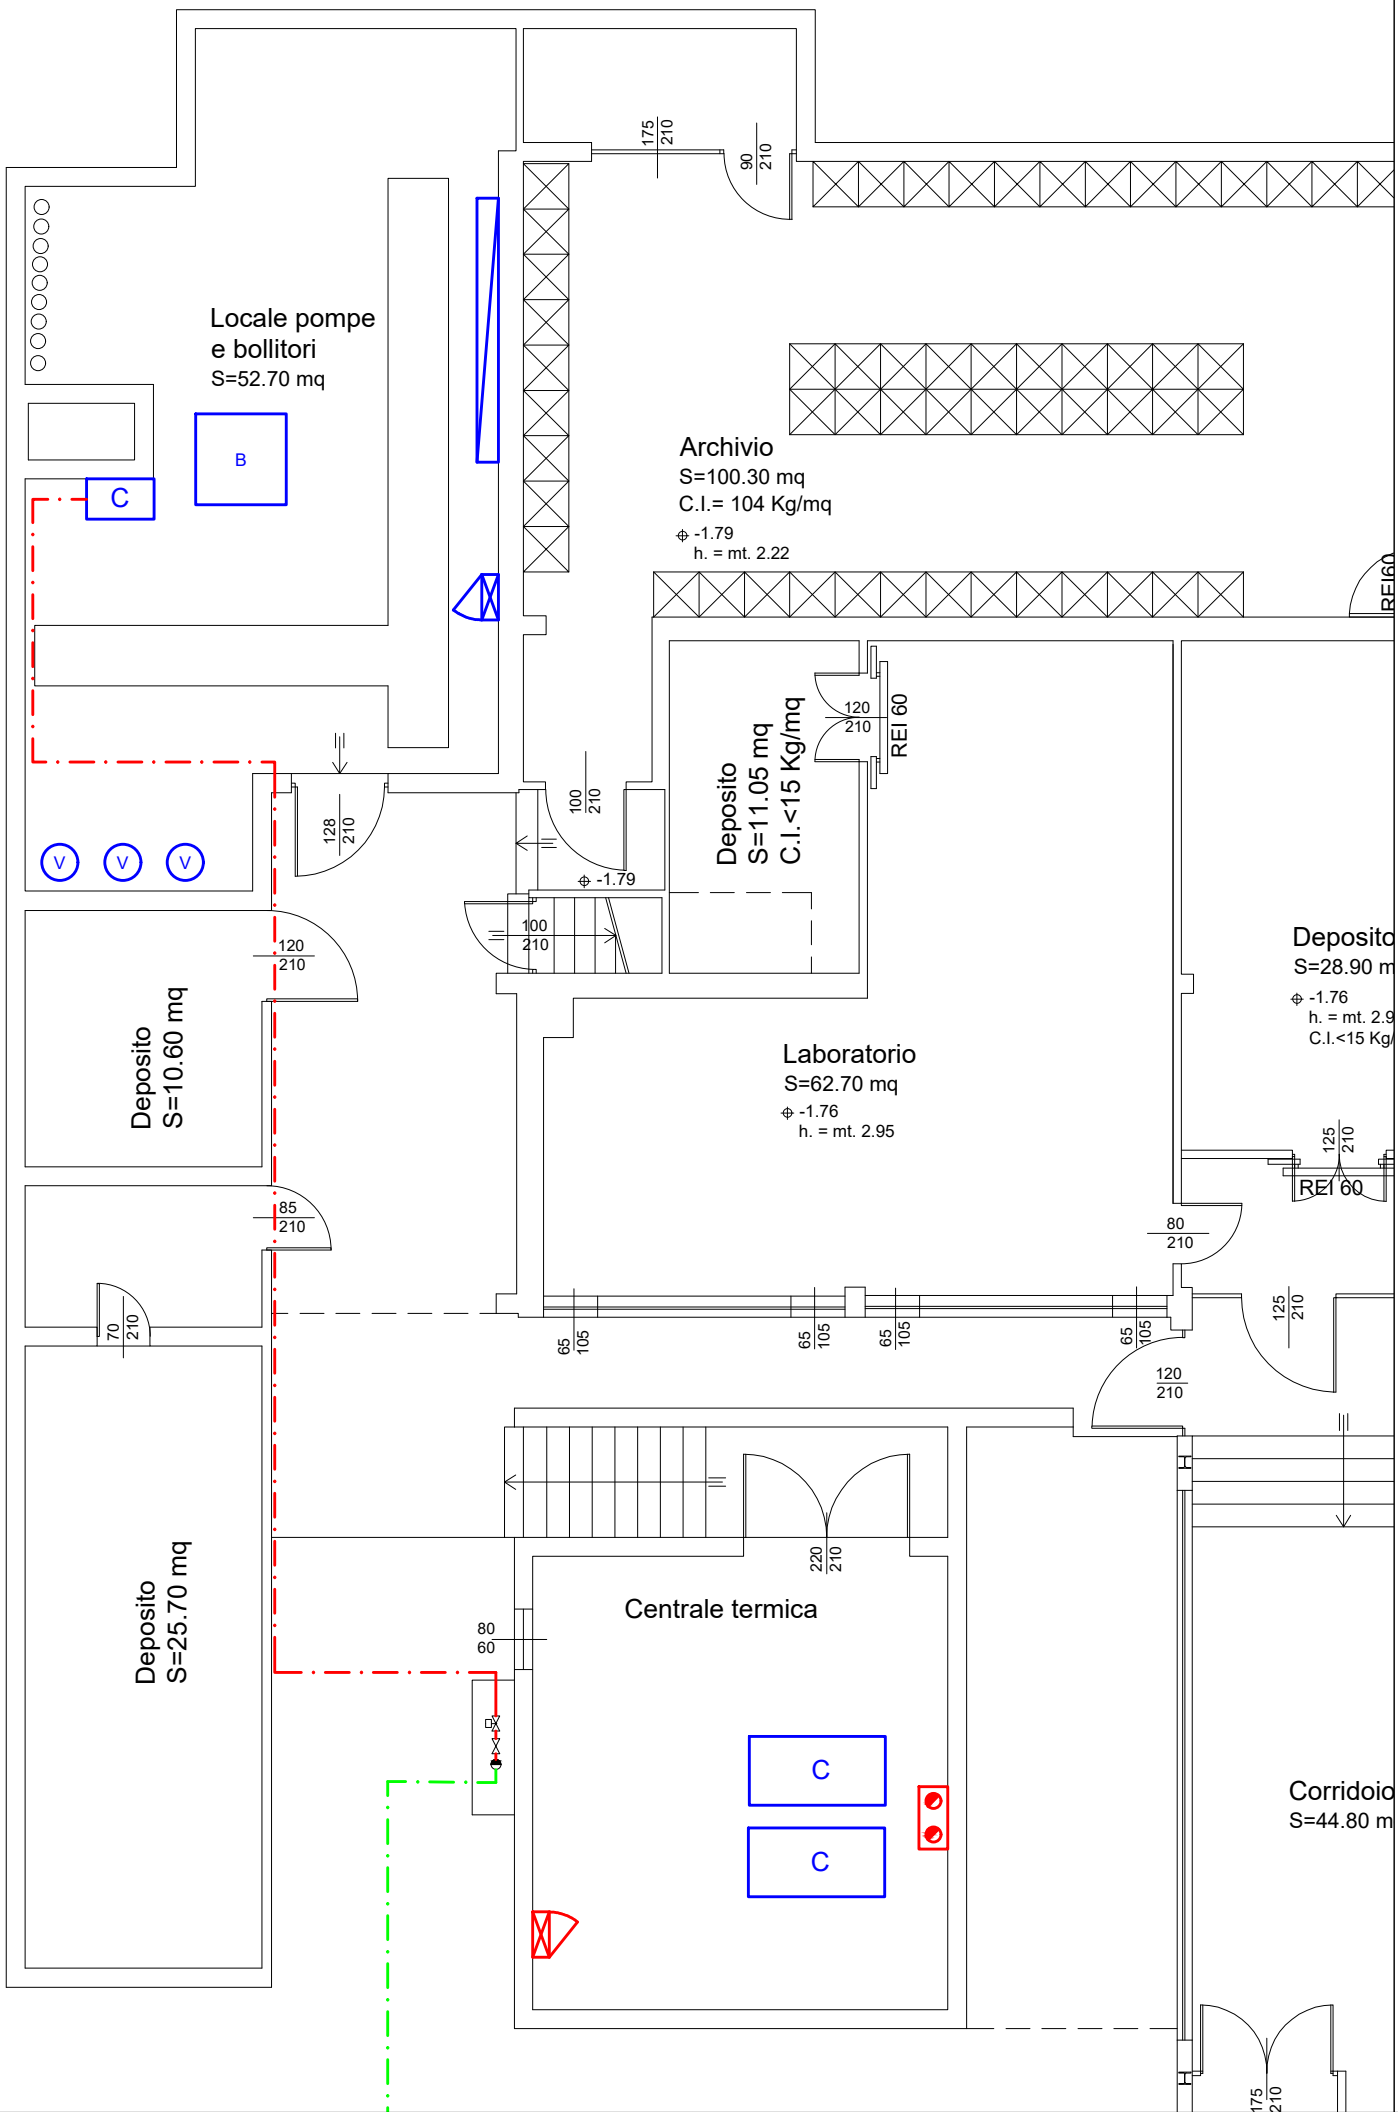

PIANO SEMINTERRATO
PROGETTO

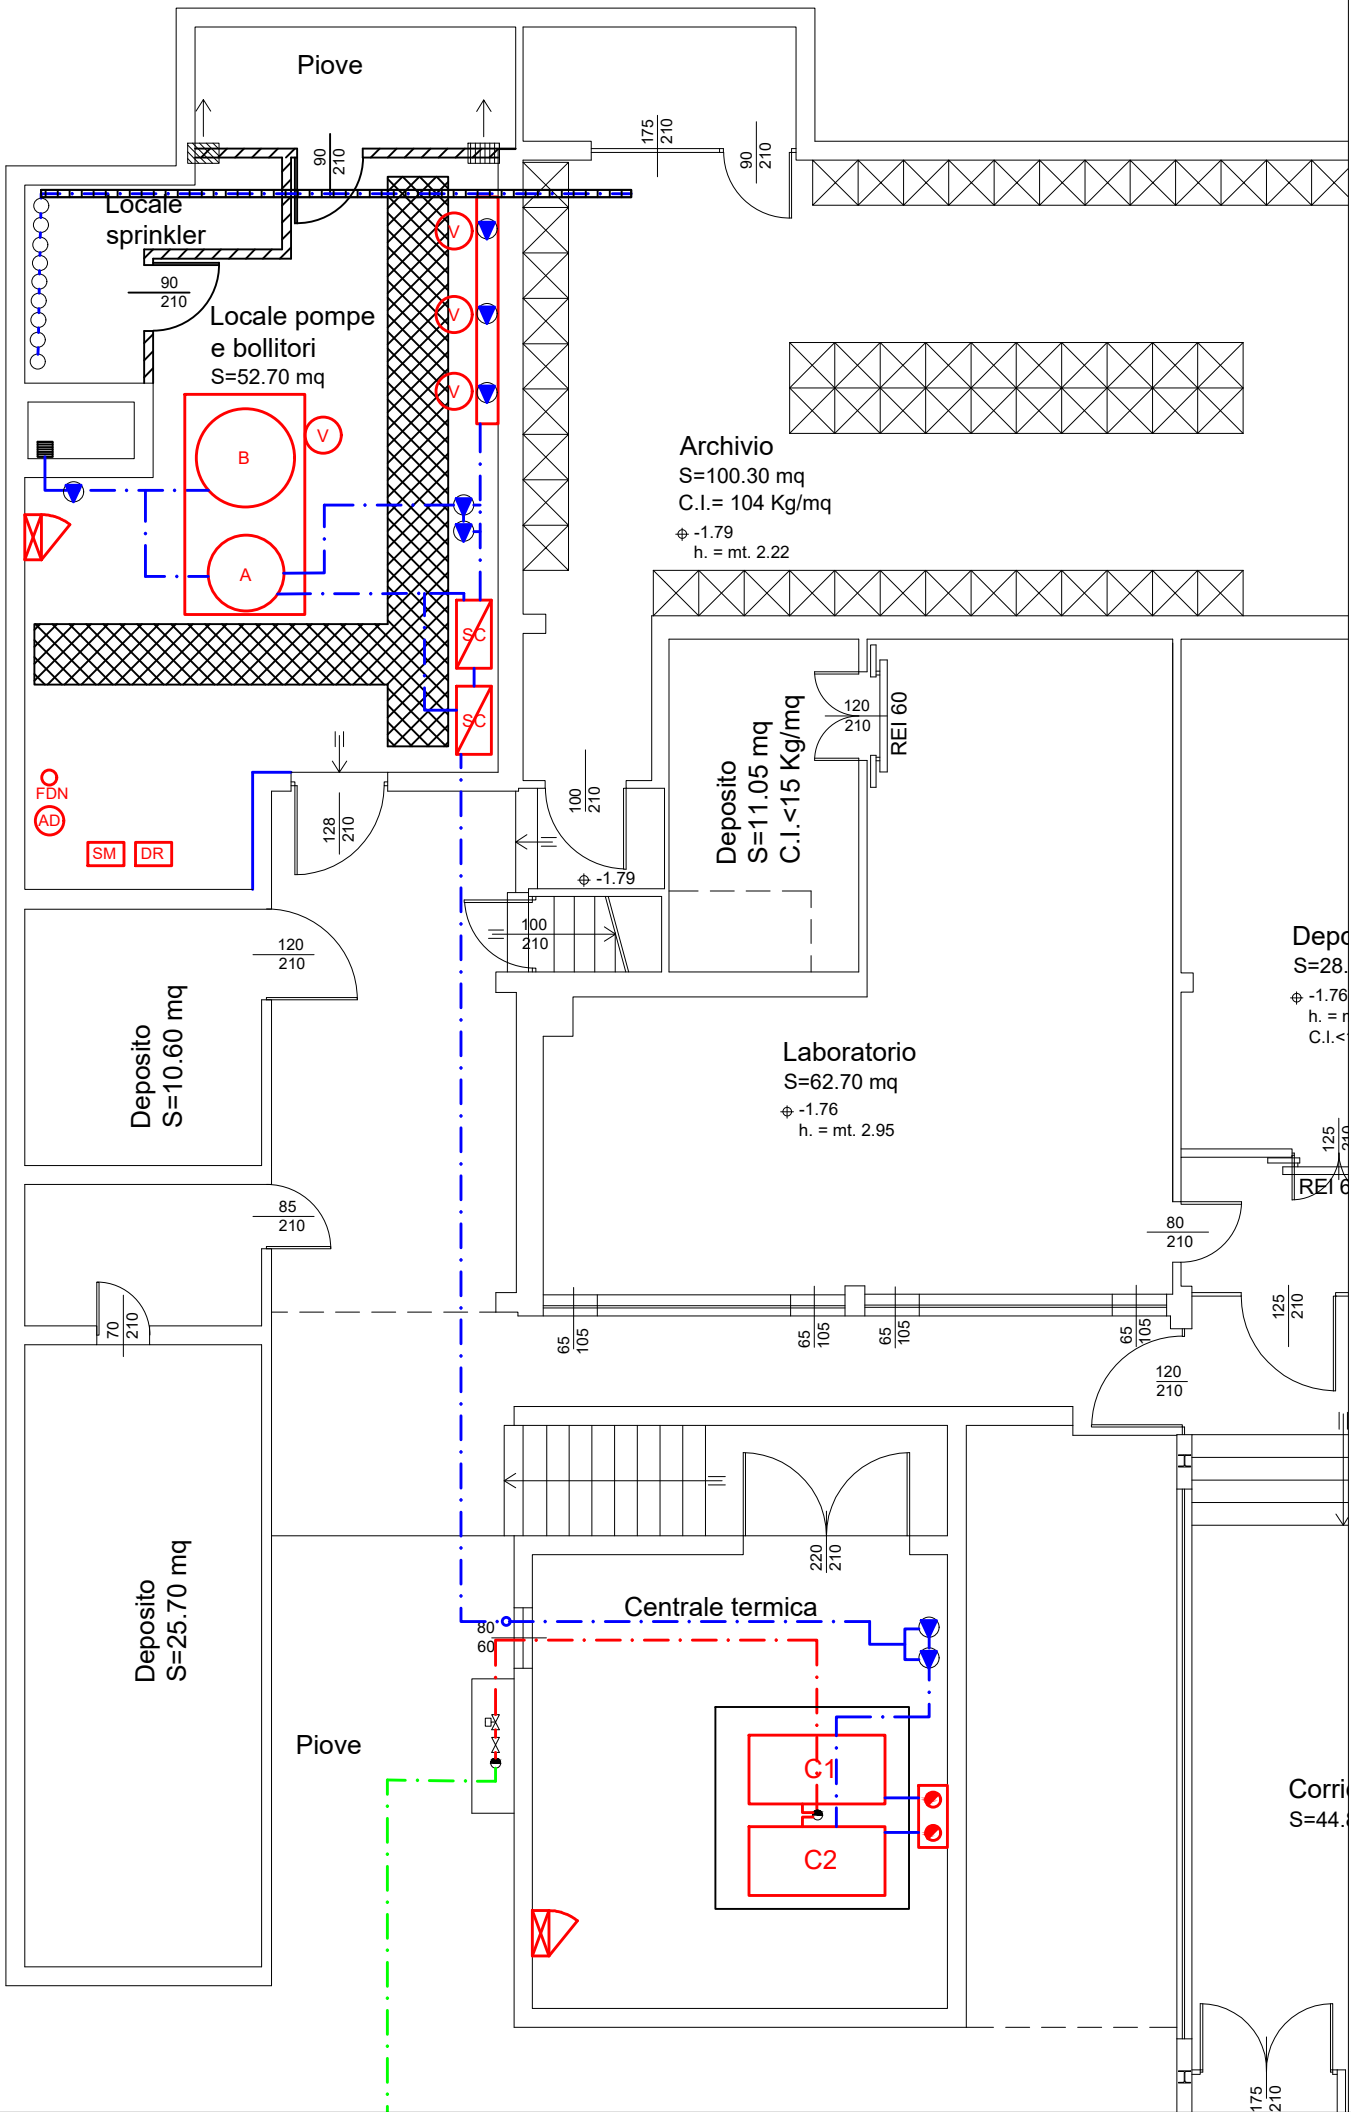

Committente: Comune di Malnate
Piazza V. Veneto, 2 - 21046 Malnate (VA)

Comune di: Malnate (VA)

Progetto definitivo ed esecutivo di rifacimento dell'impianto termico della Scuola Secondaria di 1° grado "N. Sauro" sita in Via Francesco Baracca n. 1 nel Comune di Malnate

Scala Disegno: 1/100 e 1/500

Scala Plot: 1/1

n° Commessa: 21042001

Data: Giugno 2021

Progettista: Dott. Ing. VINCENZO BIZZOZERO
ORDINE DEGLI ING. PROV. VARESE n.1926
Via F. Crispi n° 78 - 21100 VARESE
Tel. 0332/240334 Fax. 0332/835060

Pianta Interventi Termosanitari Piano Seminterrato

Tavola n°:
3Ts