



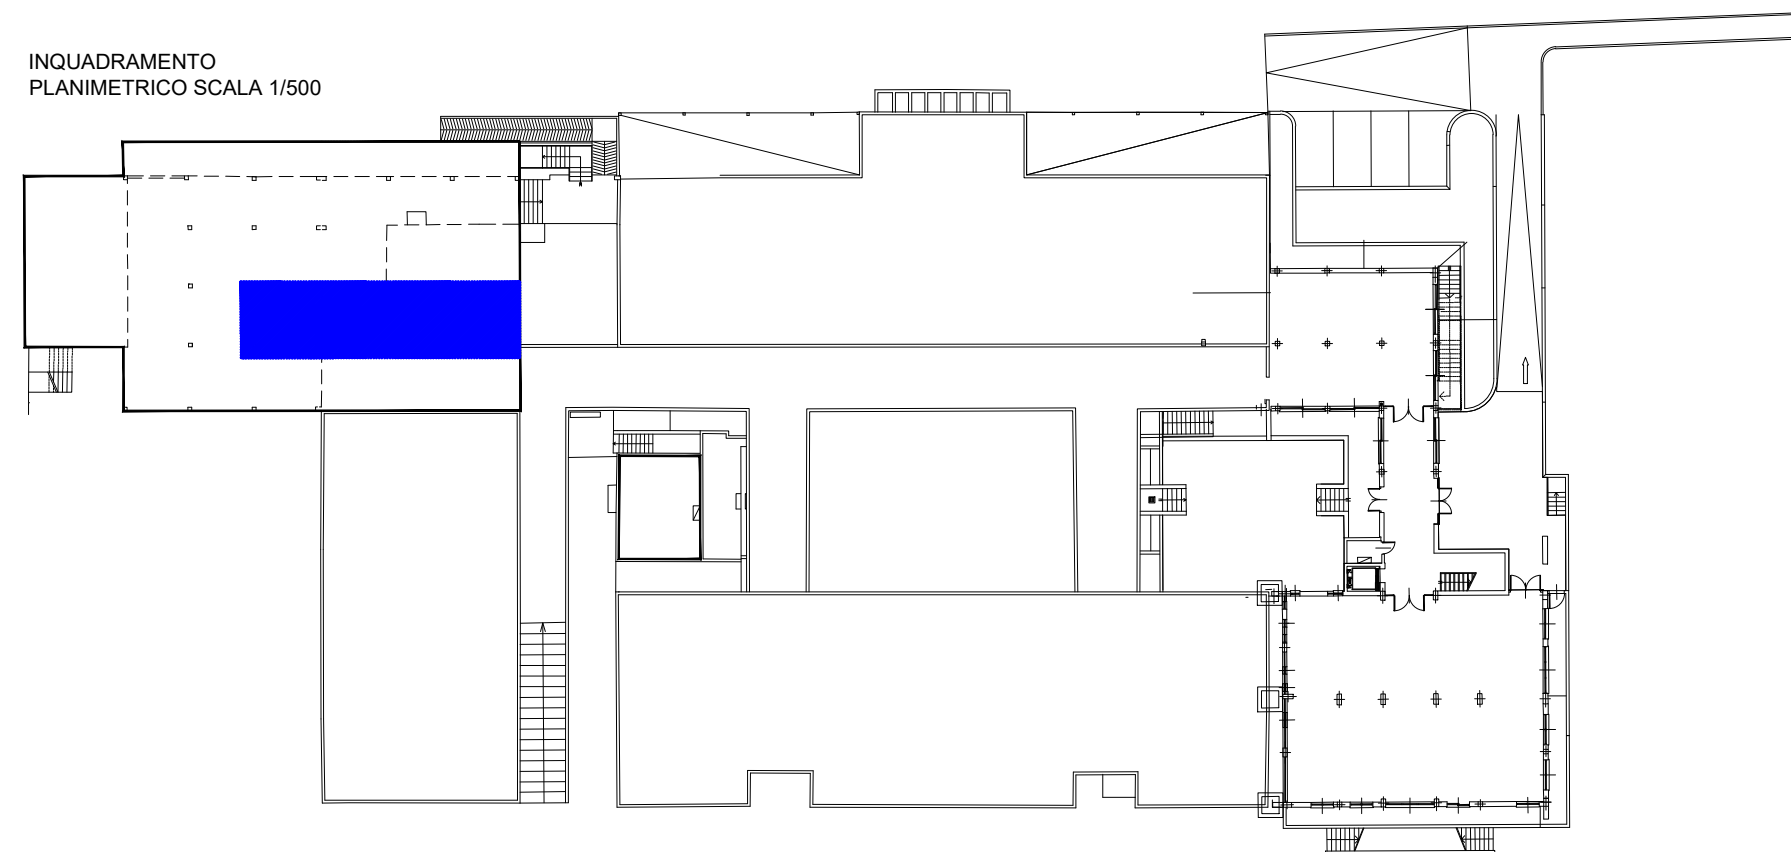

	Pannello Solare Termico
	Nuove tubazioni Impianto solare termico A/R
	Canale REI 20x20 per passaggio tubazioni
	Cavidotti per segnali A/R
	Sfiati

① Fornitura e posa in opera di un nuovo impianto solare termico

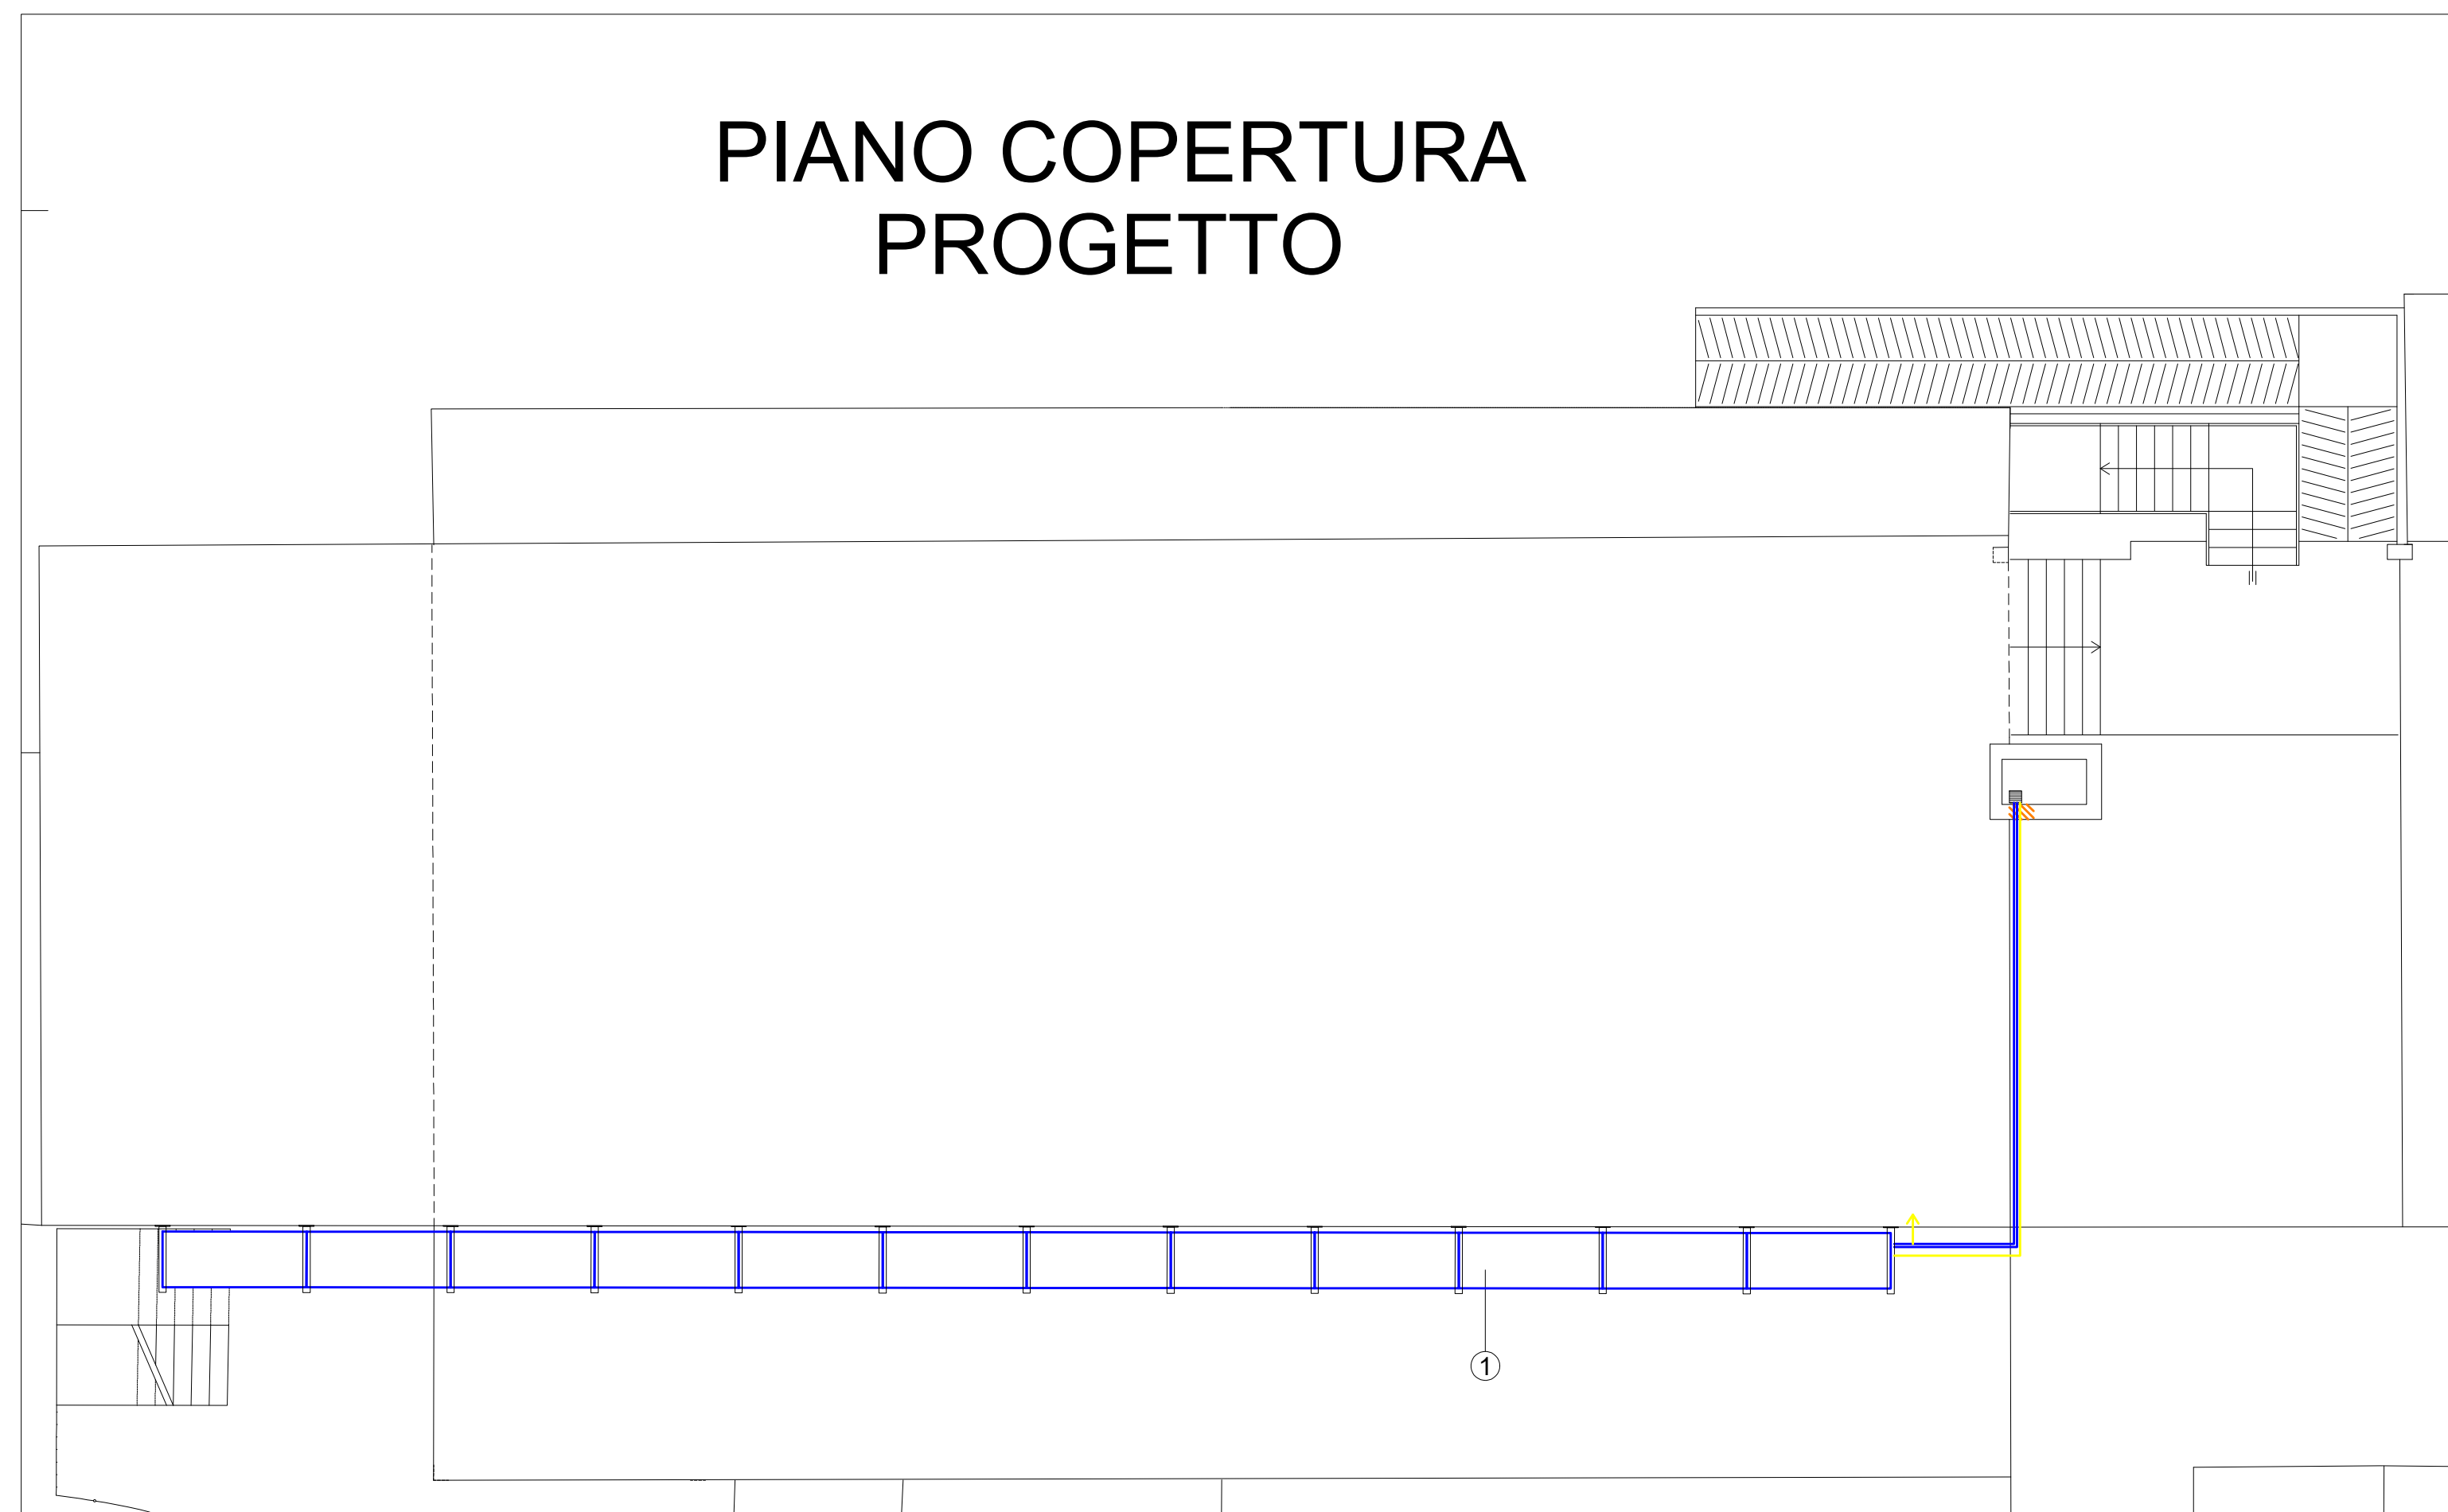

Comune di:	Malnate (VA)
------------	--------------

Scala Plot:	1/1
Data:	Giugno 2021

Pianta Interventi Termosanitari Piano Copertura

Tavola n°:

4Ts