




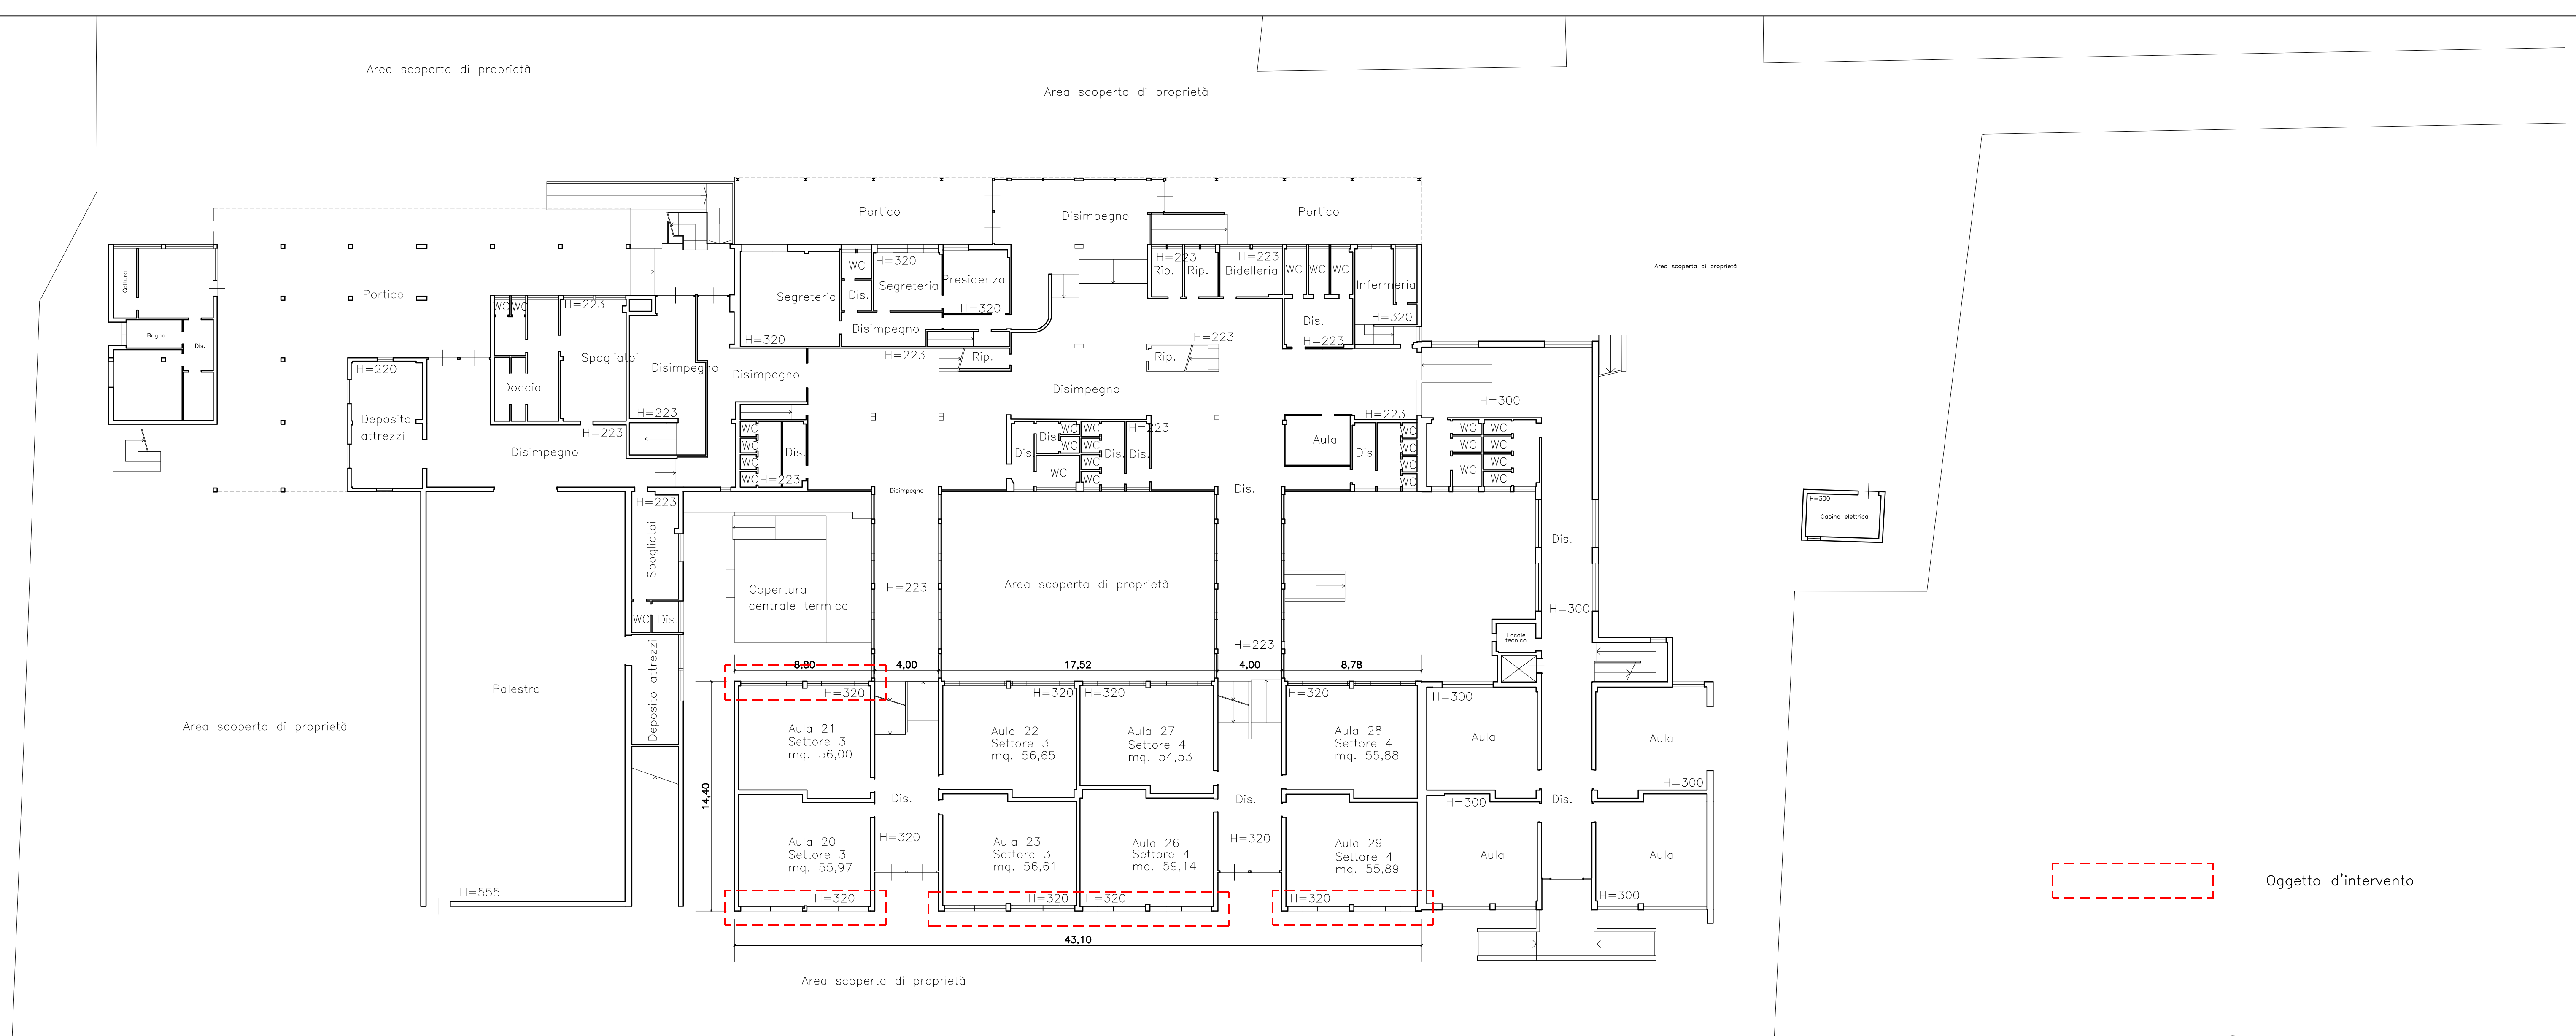

Pianta

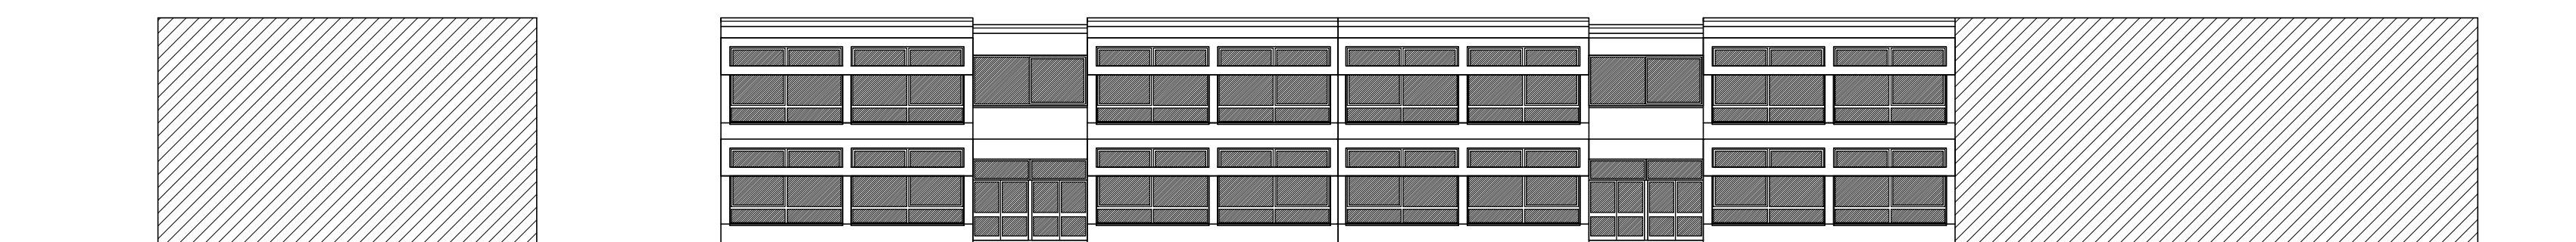

Prospetto ovest

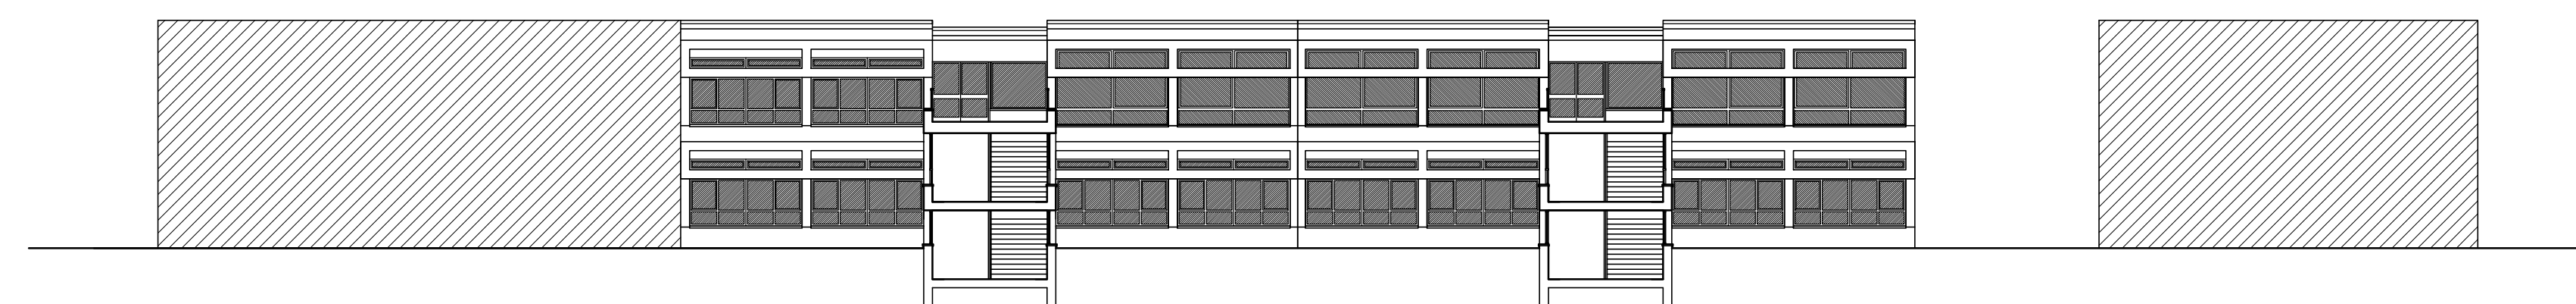

Prospetto est

P346-21/DE

luglio 2021



COMUNE DI MALNATE  
PROVINCIA DI VARESE

INTERVENTO DI SOSTITUZIONE DI PARTE DEI SERRAMENTI  
DELLA SCUOLA SECONDARIA DI I GRADO  
N. SAURO DI MALNATE

CIG 87548098EE

PROGETTO DEFINITIVO/ESECUTIVO

Artt. 25-45 D.P.R. 554 del 21/12/1999

All. XXI, artt. 9-22, D.Lgs. 163 del 12/04/2006

Artt. 24-43 D.P.R. 207 del 5/10/2010 e s.m.i.

PROGETTISTA  
E D.L.:

Arch. CRISTINA CAROZZI  
N. 1244 Ordine Architetti di Varese  
Viale Lombardia, n. 12A  
21053 Castellanza (VA)  
Tel. +39.0331.1774390  
e-mail: c.carozzi@architettoarozzi.it  
pec: cristina.carozzi@archiworldpec.it  
C.Fiscale CRZCST67145L6820



TAVOLA N. 04

Pianta e prospetti Piano Terra  
Progetto

SCALA 1:200