



PLANIMETRIA CT1 E CT2

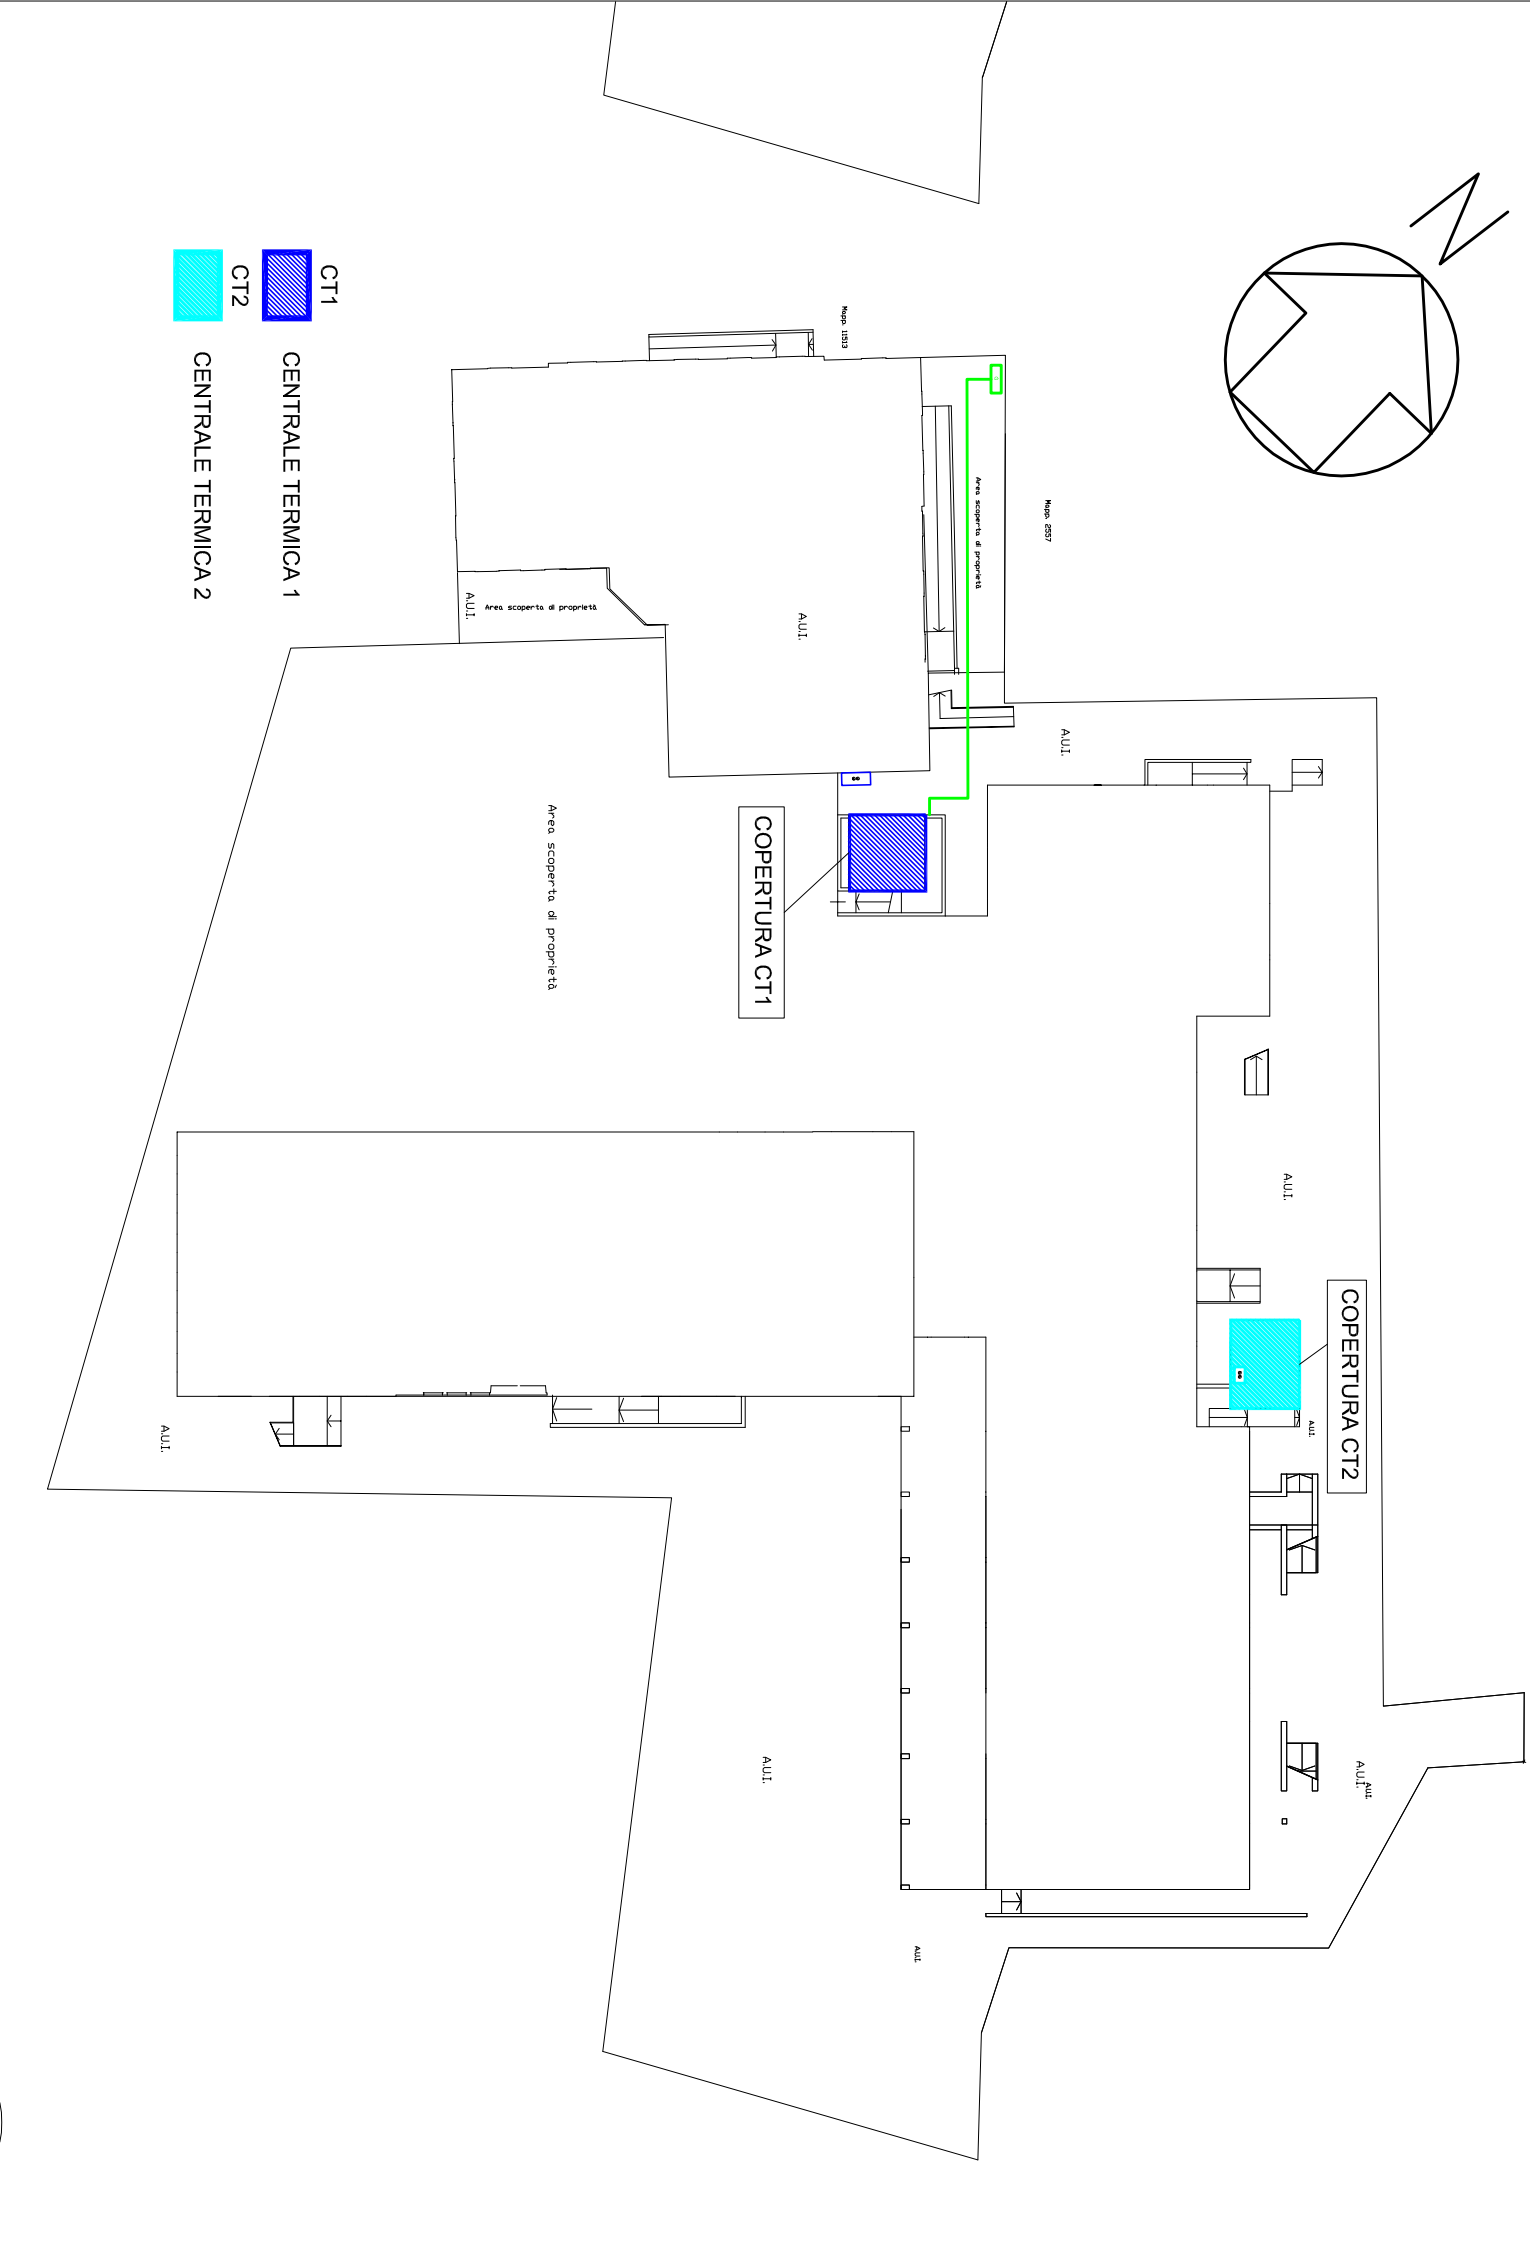


PIANTA PIANO INTERRATO - CT1 E LOCALE TECNICO CT2 INTERRATO

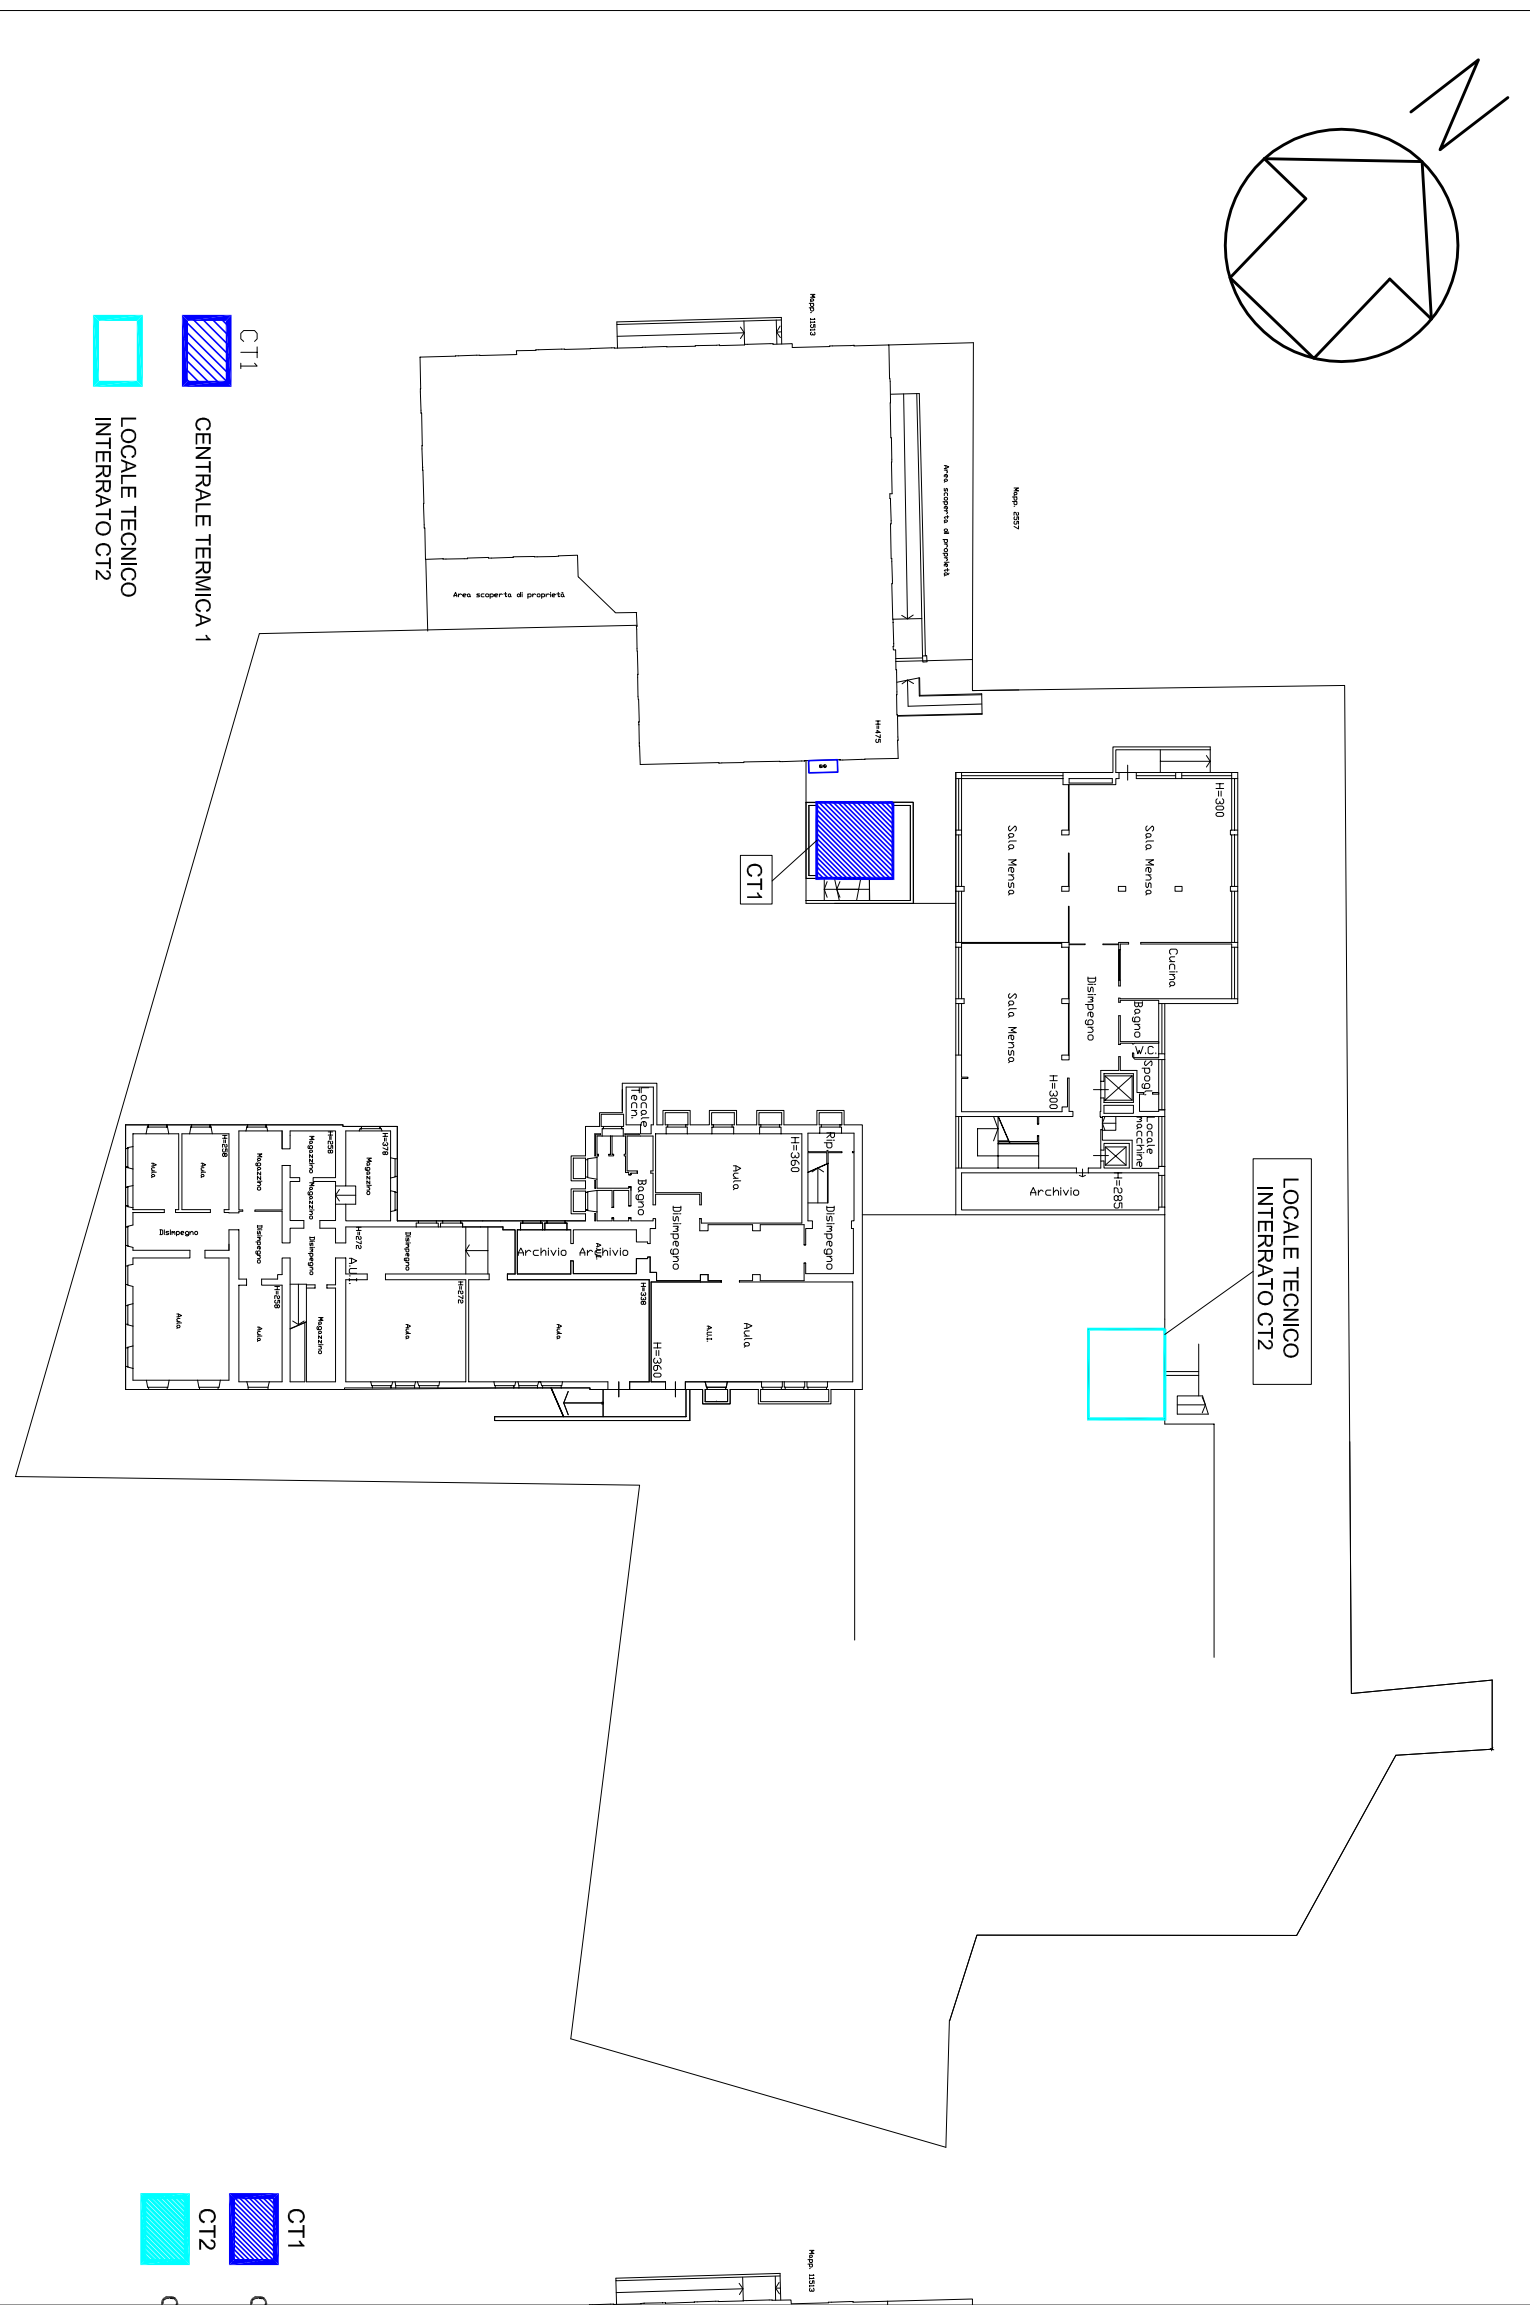

CT1 - PIANO INTERRATO

CT2 - PIANO TERRA

LOCALE TECNICO CT2 - PIANO INTERRATO

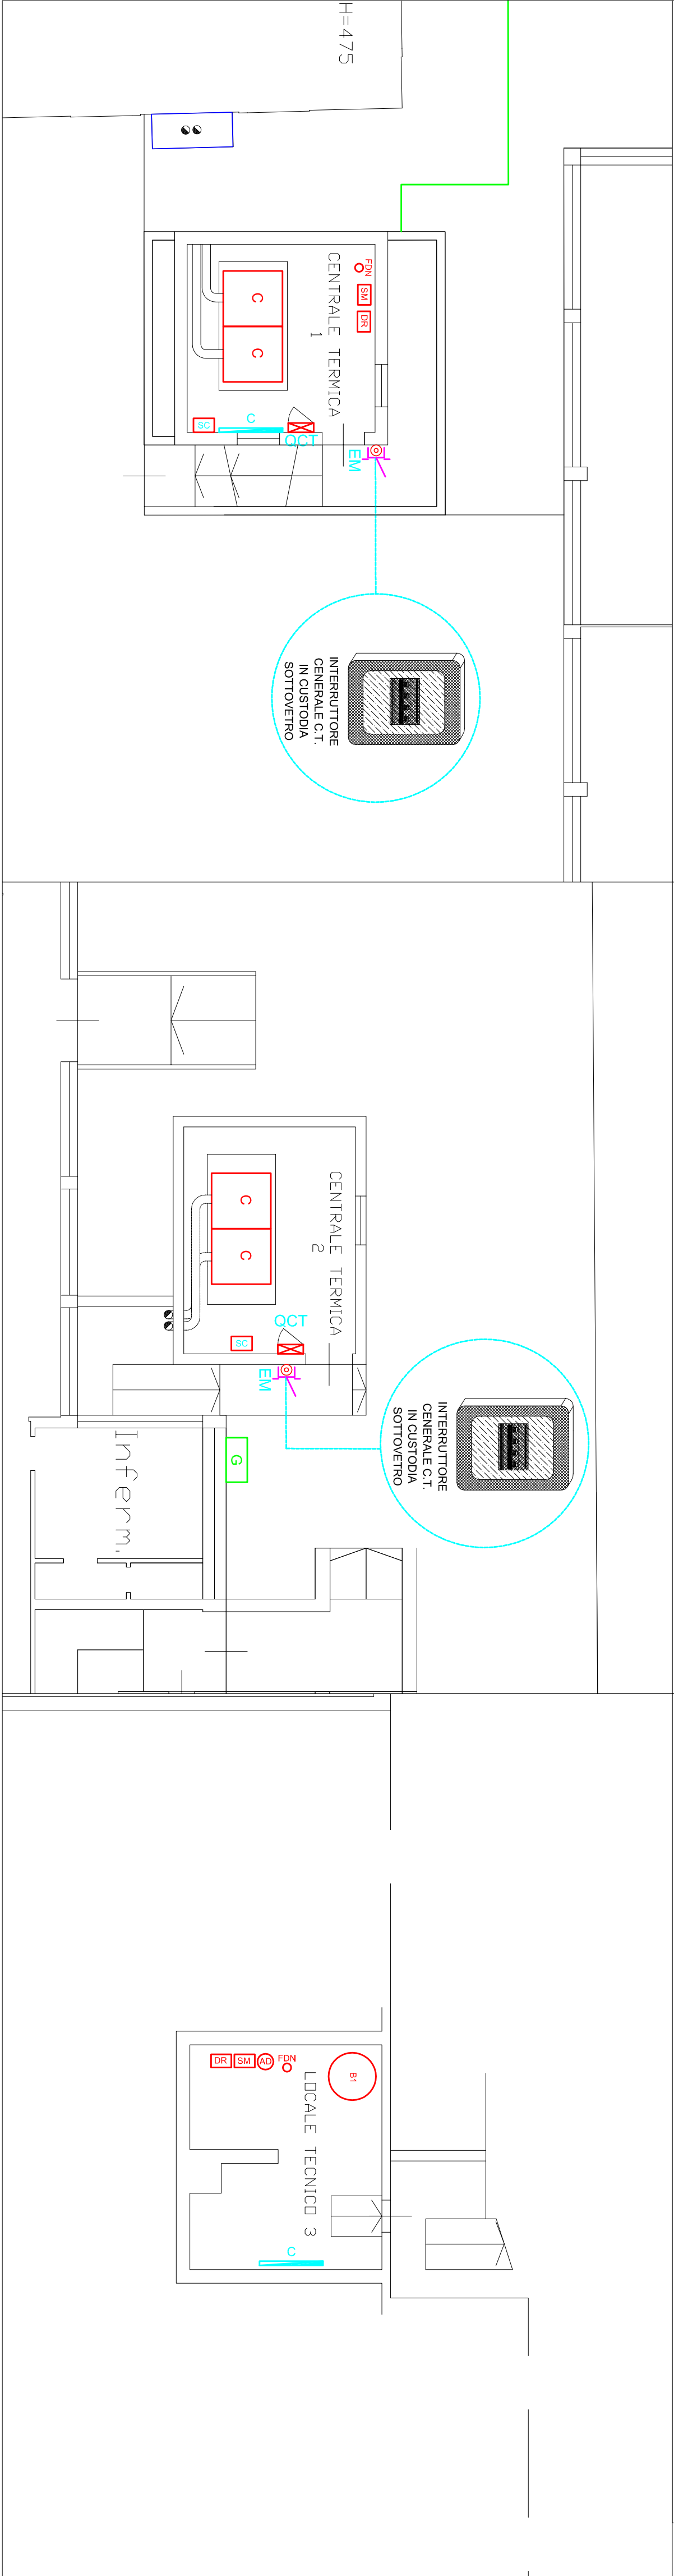

LEGENDA

FILTRO

SERBATOIO CON MISCELATORE PER ADDITIVI CHIMICI

QUADRO ELETTRICO ESISTENTE

CANNA FUMARIA

COLLETTORE IMPIANTO DI RISCALDAMENTO

BOLLITORE

NUOVE CALDAIE CON BASAMENTO

CT2 E LOCALE TECNICO INTERRATO

CAMINO IN MURATURA CON CANNA FUMARIA CT1

QUADRO CENTRALE TERMICA ESISTENTE DA MODIFICARE E CONTROLLARE SERRAGGIO MORSETTI ESISTENTI

CONTATTORE GAS

COPERTURA CENTRALE TERMICA 1

NUOVO SCAMBIATORE

RETE GAS

CANNE FUMARIE CON TRALICCIO CT2

SEZIONAMENTO GENERALE CENTRALE TERMICA: -CUSTODIA BOCCHIOTTI ART. B05762 IP65 CE 04 R ROSSO: -INTERUTTORE NON AUTOMATICO 4 POLI IN=40A

Studio Termotecnico Per. Ind. Marco Lamastro
Via C. Pollione, 12 - 21051 Ardisate (VA)
Cell. 349 6285177
mail: marco.lamastro@outlook.it
pec: marco.lamastro@pec.epi.it
C. F. LMS MRC 97C02 L682X
P. IVA 03617110121

Per Ind. MARCO LAMASTRO n° 120

Progetto di fattibilità tecnico economica intervento di rifacimento impianto termico della scuola primaria Battisti e uffici comunali nel Comune di Malnate (VA)

Committente

Comune di Malnate
Piazza Vittorio Veneto, 2, 21046 - Malnate (VA)

Impianto Termico

Pianta Piano Interrato, Piano Terra e Planimetria generale

N° Progetto	Data	Scala	N° Tavola
02-2021	09/07/2021	1:100 / 1:500	1