


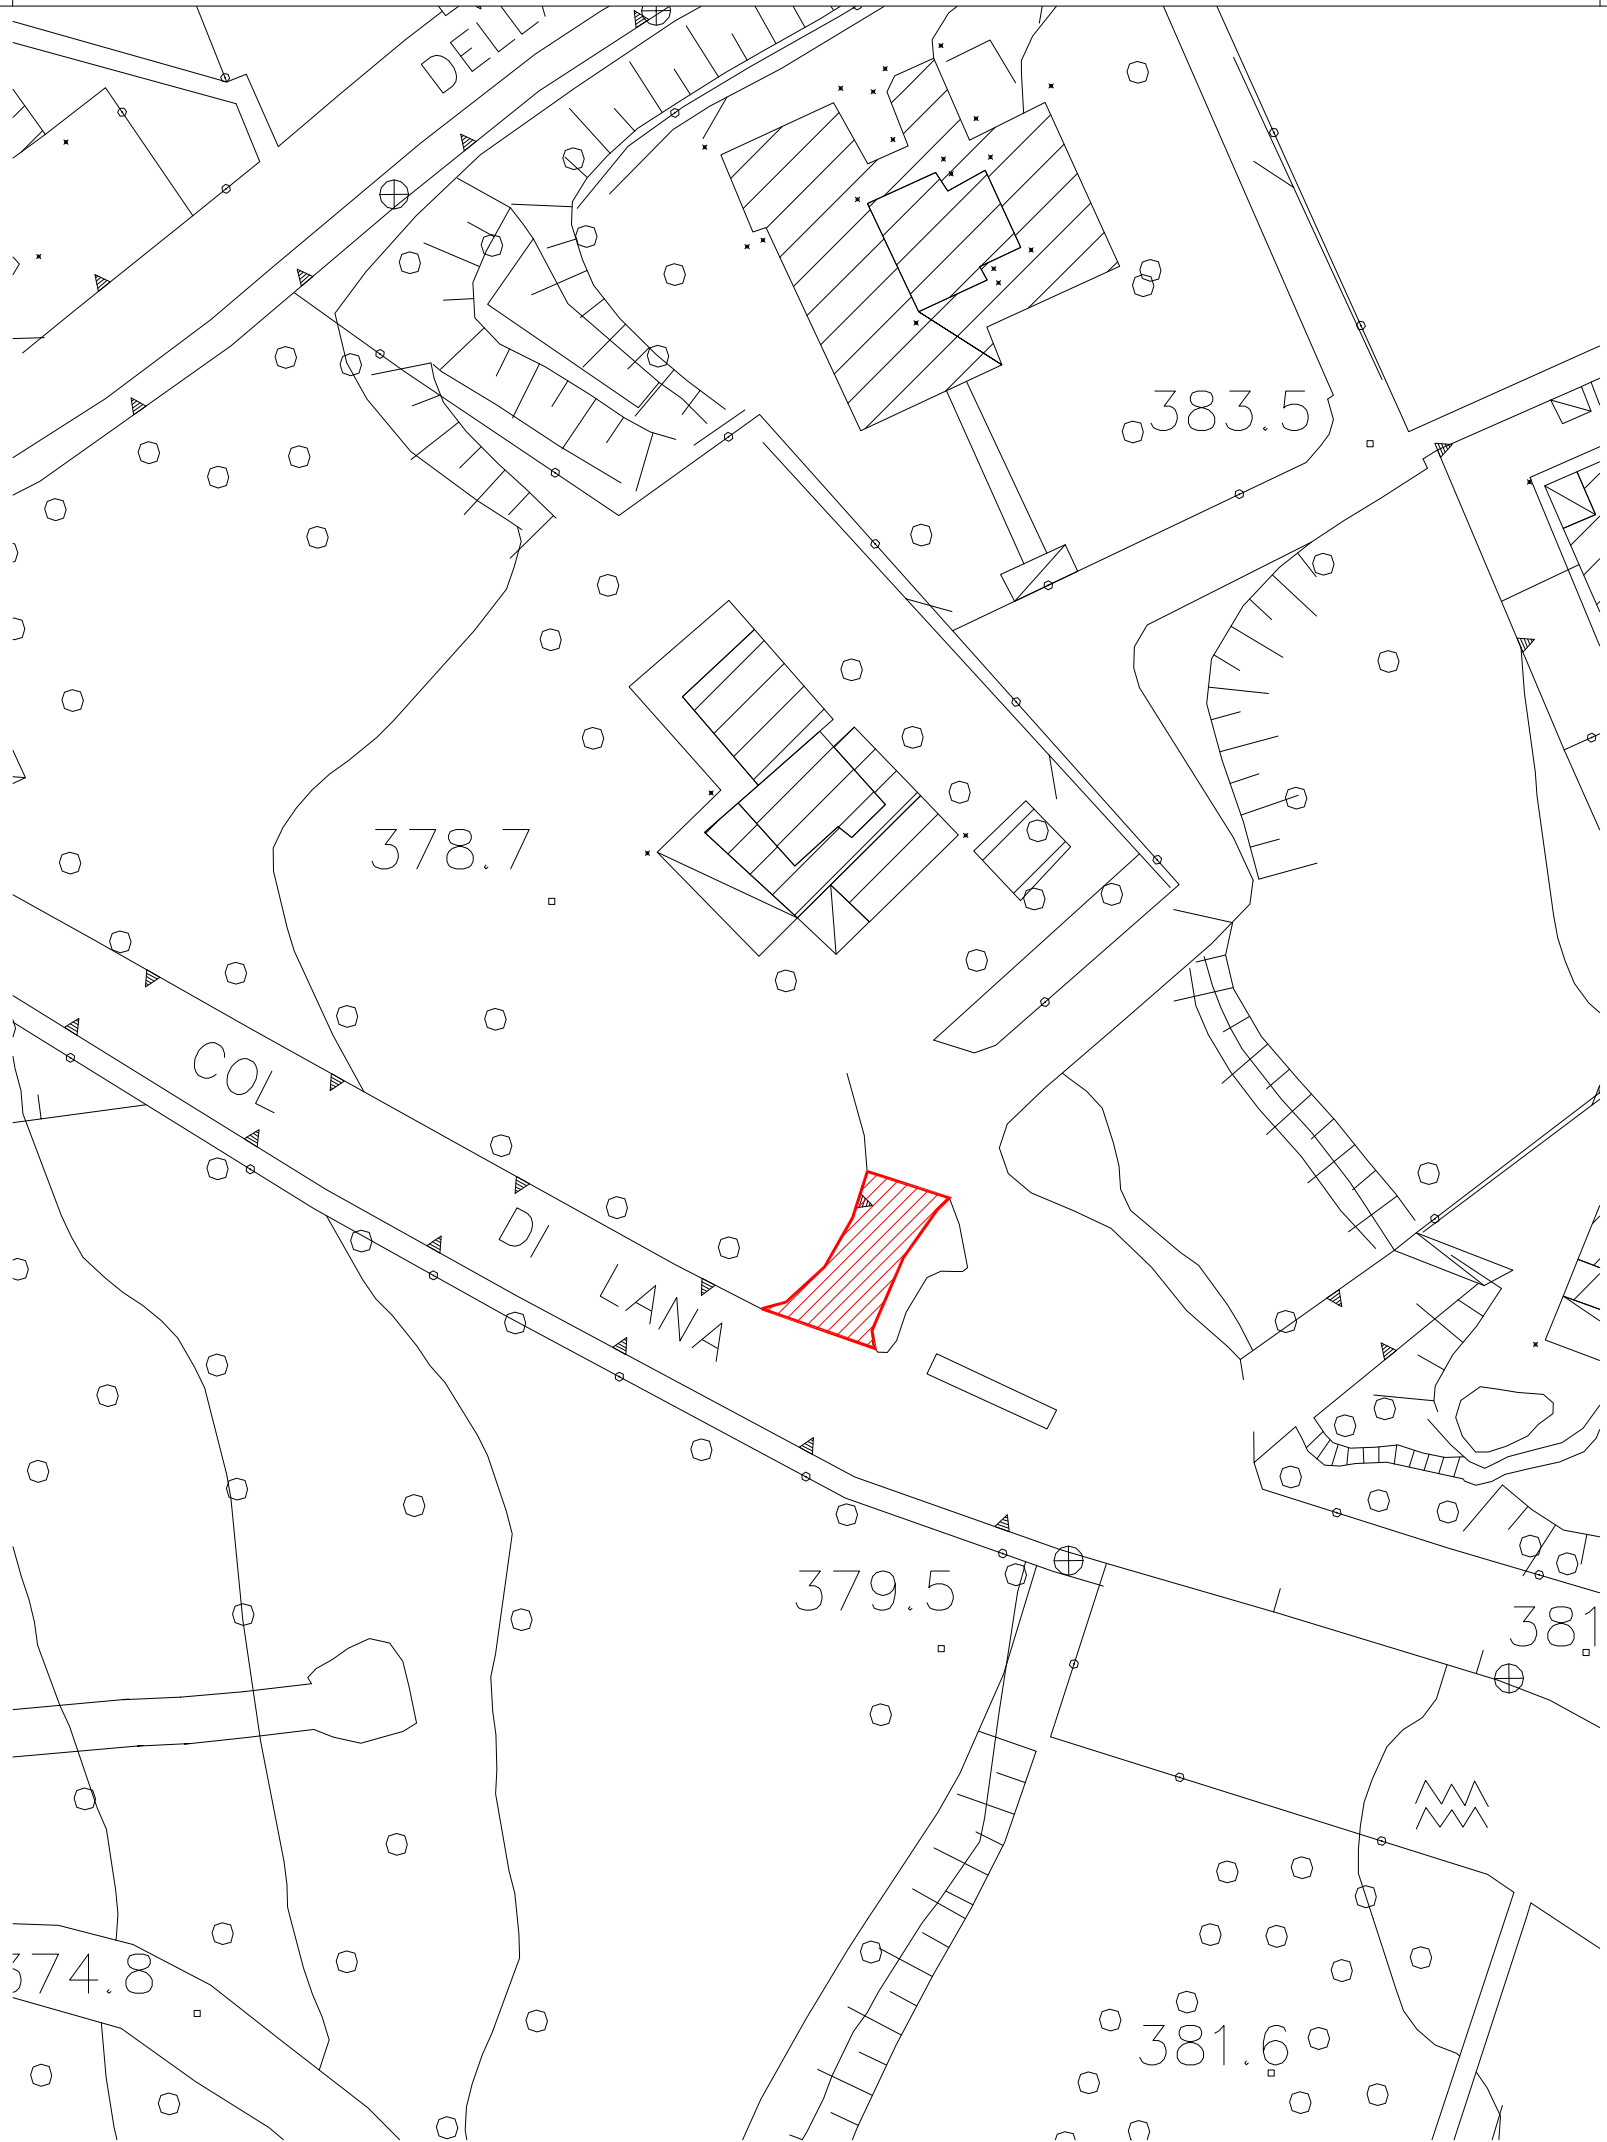

Aree oggetto di intervento


Opere di manutenzione mediante:

- ristrutturazione e riqualificazione sottofondo, sottobase, fondazione stradale, di collegamento, porzioni sedime stradale ammalorate;
- fresatura, pulizia, rialzo chiusini, stesa emulsione, stesa tappeto superficiale, esecuzione segnaletica orizzontale;



REV	DATA	DESCRIZIONE

Progettista:

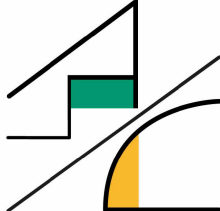

STUDIO TECNICO
AMBROSETTI
E COLOMBO

Ing. Giuseppe Ambrosetti
Ing. Clara Ambrosetti
Geom. Claudio Colombo
via Robbioni N.17 Varese
tel./fax 0332/28.51.85
e-mail: sambroec@working.it
claramarie.ambrosetti@ingpec.eu
sito: www.sambroec.it
C.F./P.IVA 01881070120



Committente:



**Comune di
MALNATE**

Provincia di Varese
Piazza Vittorio Veneto 2 –21046

Tel. 0332 275111 Fax. 0332 429035
E-mail info@comune.malnate.va.it
PEC comune.malnate@legalmail.it

PROGETTO DEFINITIVO/ESECUTIVO

Interventi di manutenzione stradale delle strade cittadine

PLANIMETRIA VIA MONTE TITANO

Tavola n. **8.9**

Rapp. 1:500

Agosto 2021

CC : C.A. TEC : M.M.	codice elaborato: IN08507 plan gen rev 0 nome file stampa: L2655.ctb	estensione file: dwg estensione file stampa: ctb	SW: Autocad 2020	Codice Progetto: L 2655
-------------------------	---	---	------------------	-------------------------