



PLANIMETRIA STATO DI FATTO 1:100





PLANIMETRIA PROGETTO 1:100


Legenda elementi prefabbricati percorso tattile "LVE":

- CODICE RETTILINEO
- CODICE PERICOLO VALICABILE
- CODICE INCROCIO A + o T
- CODICE SVOLTA OBBLIGATA A 90°

ELEMENTI PREFABBRICATI PERCORSI TATTILI "LVE"

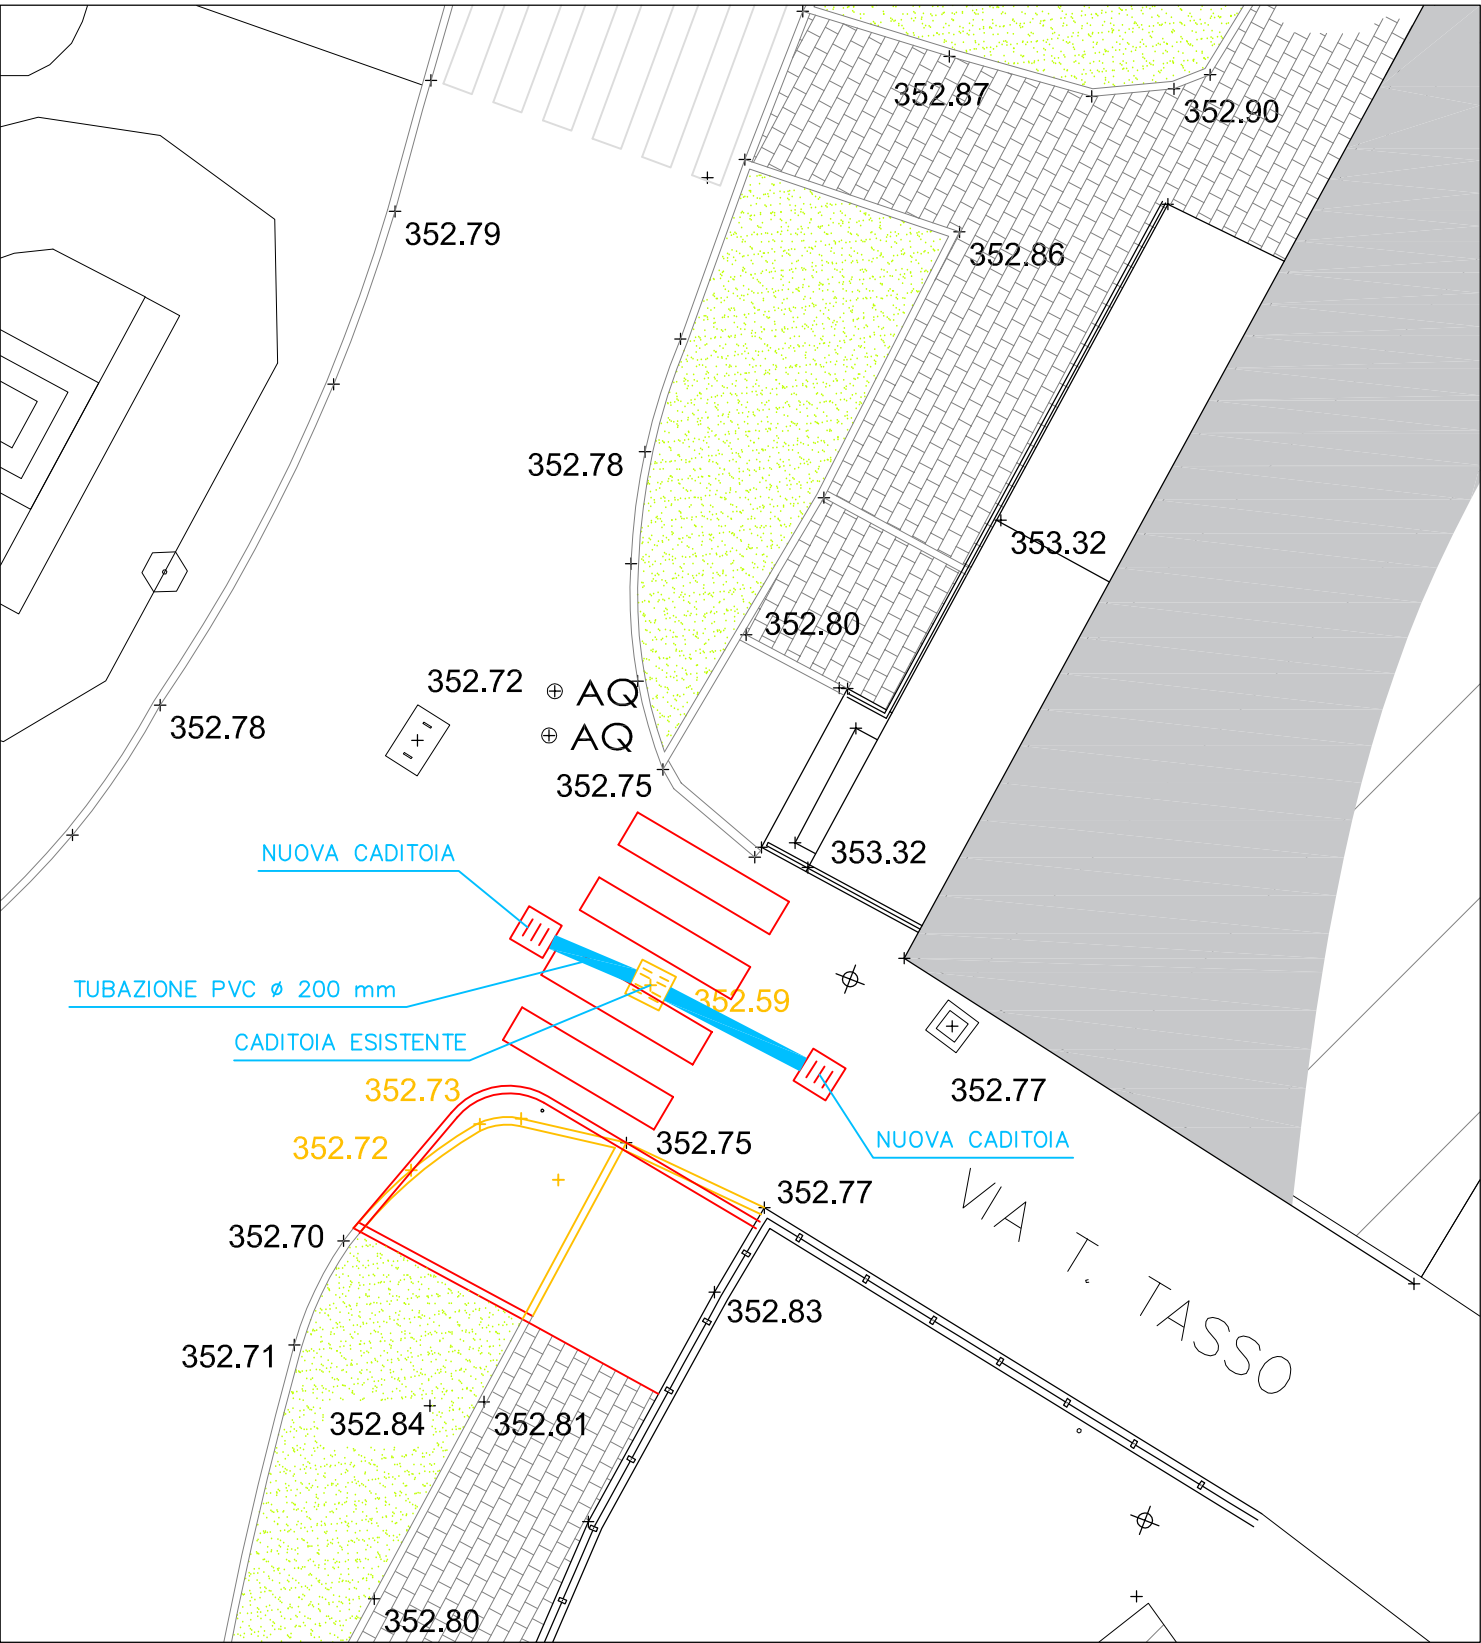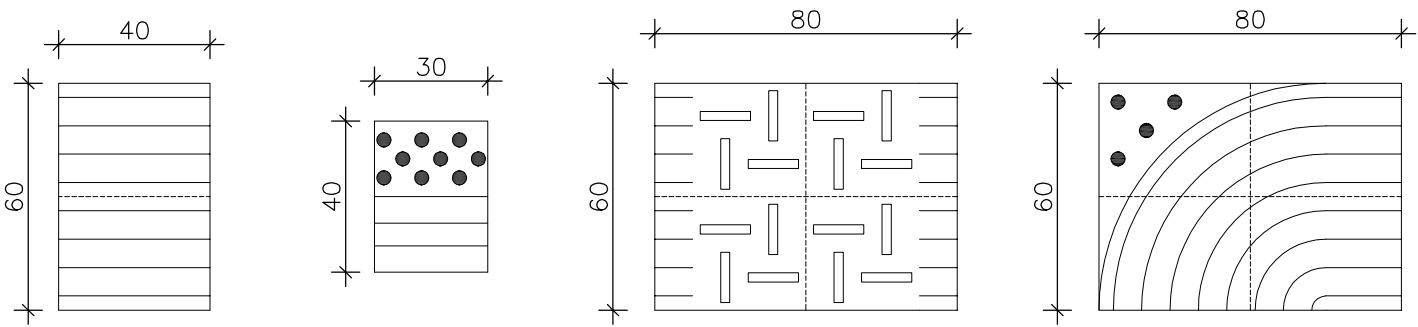

PLANIMETRIA SCHEMA IMPIANTI 1:100

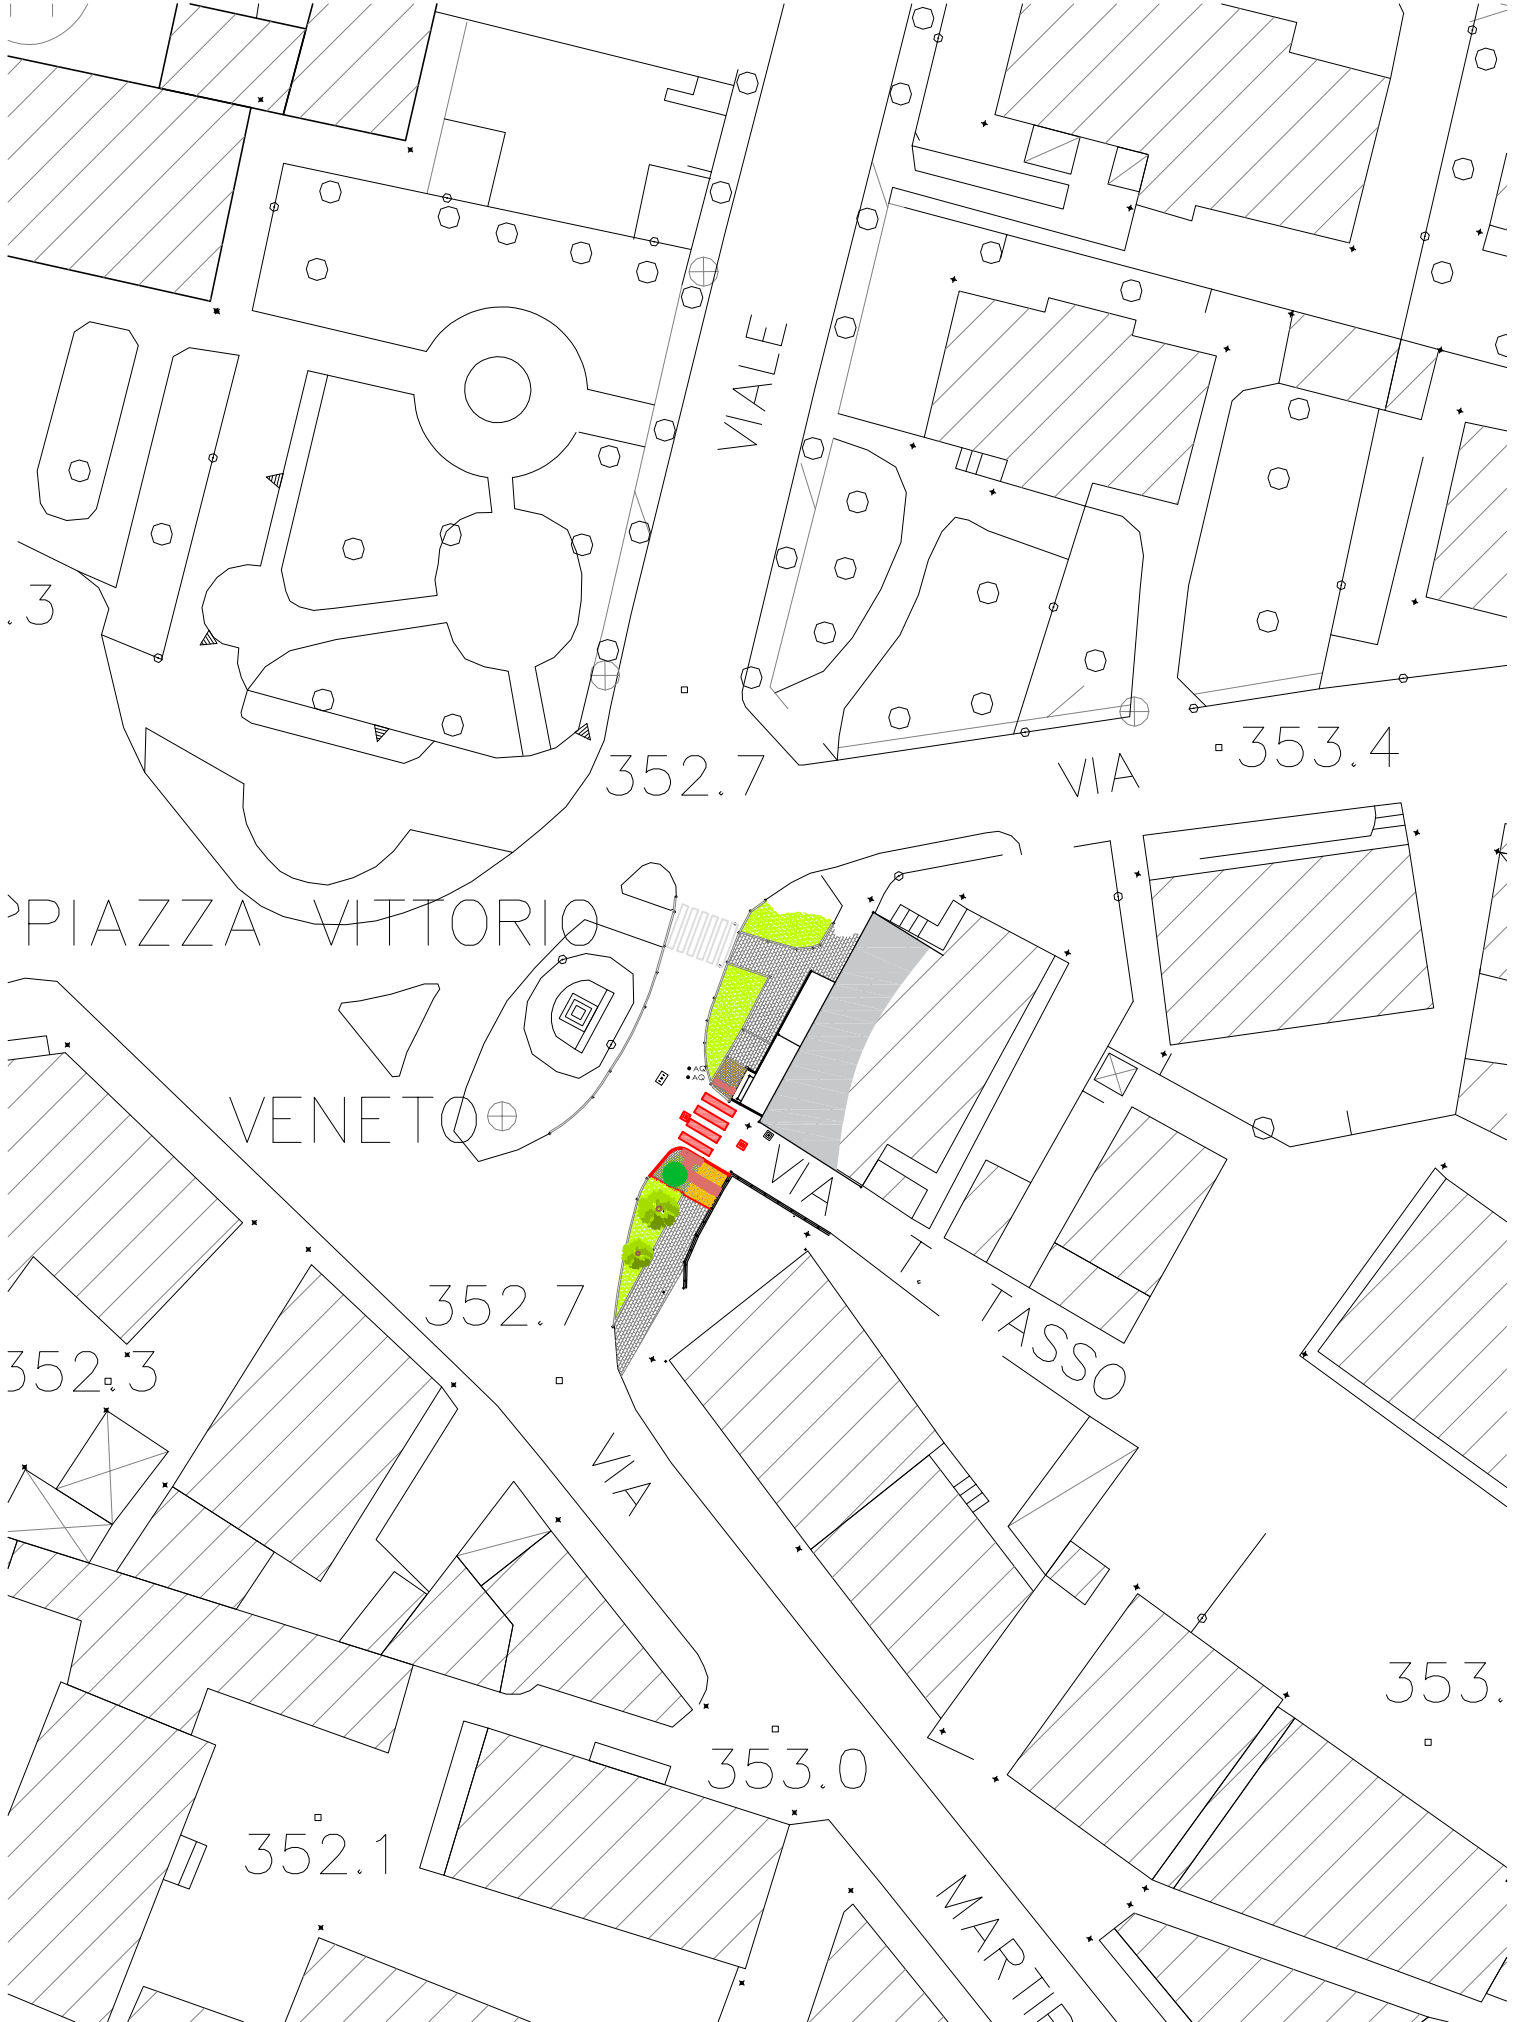

PLANIMETRIA 1:500

| REV | DATA | DESCRIZIONE |
|-----|------|-------------|
|     |      |             |
|     |      |             |
|     |      |             |

Progettista:



Ing. Giuseppe Ambrosetti  
Ing. Clara Ambrosetti  
Geom. Claudio Colombo  
via Robbioni N.17 Varese  
tel./fax 0332/28.51.85  
e-mail: sambroec@working.it  
claramarie.ambrosetti@ingpec.eu  
sito: www.sambroec.it  
C.F./P.IVA 01881070120



Committente:



**Comune di MALNATE**  
Provincia di Varese  
Piazza Vittorio Veneto 2 –21046  
Tel. 0332 275111 Fax. 0332 429035  
E-mail info@comune.malnate.va.it  
PEC comune.malnate@legalmail.it

**PROGETTO DEFINITIVO/ESECUTIVO**

Interventi di manutenzione stradale delle strade cittadine

**PLANIMETRIA ATTRAVERSAMENTO PEDONALE VIA T. TASSO**

Tavola n. **7** Rapp. 1:500/100/20 Agosto 2021

|            |                                             |                              |                  |                         |
|------------|---------------------------------------------|------------------------------|------------------|-------------------------|
| CC : C.A.  | codice elaborato: IN08507 plan gen rev 0    | estensione file: .dwg        | SW: Autocad 2020 | Codice Progetto: L 2655 |
| TEC : M.M. | nome file stampa: IN8507 plan att rev 0.ctb | estensione file stampa: .ctb |                  |                         |