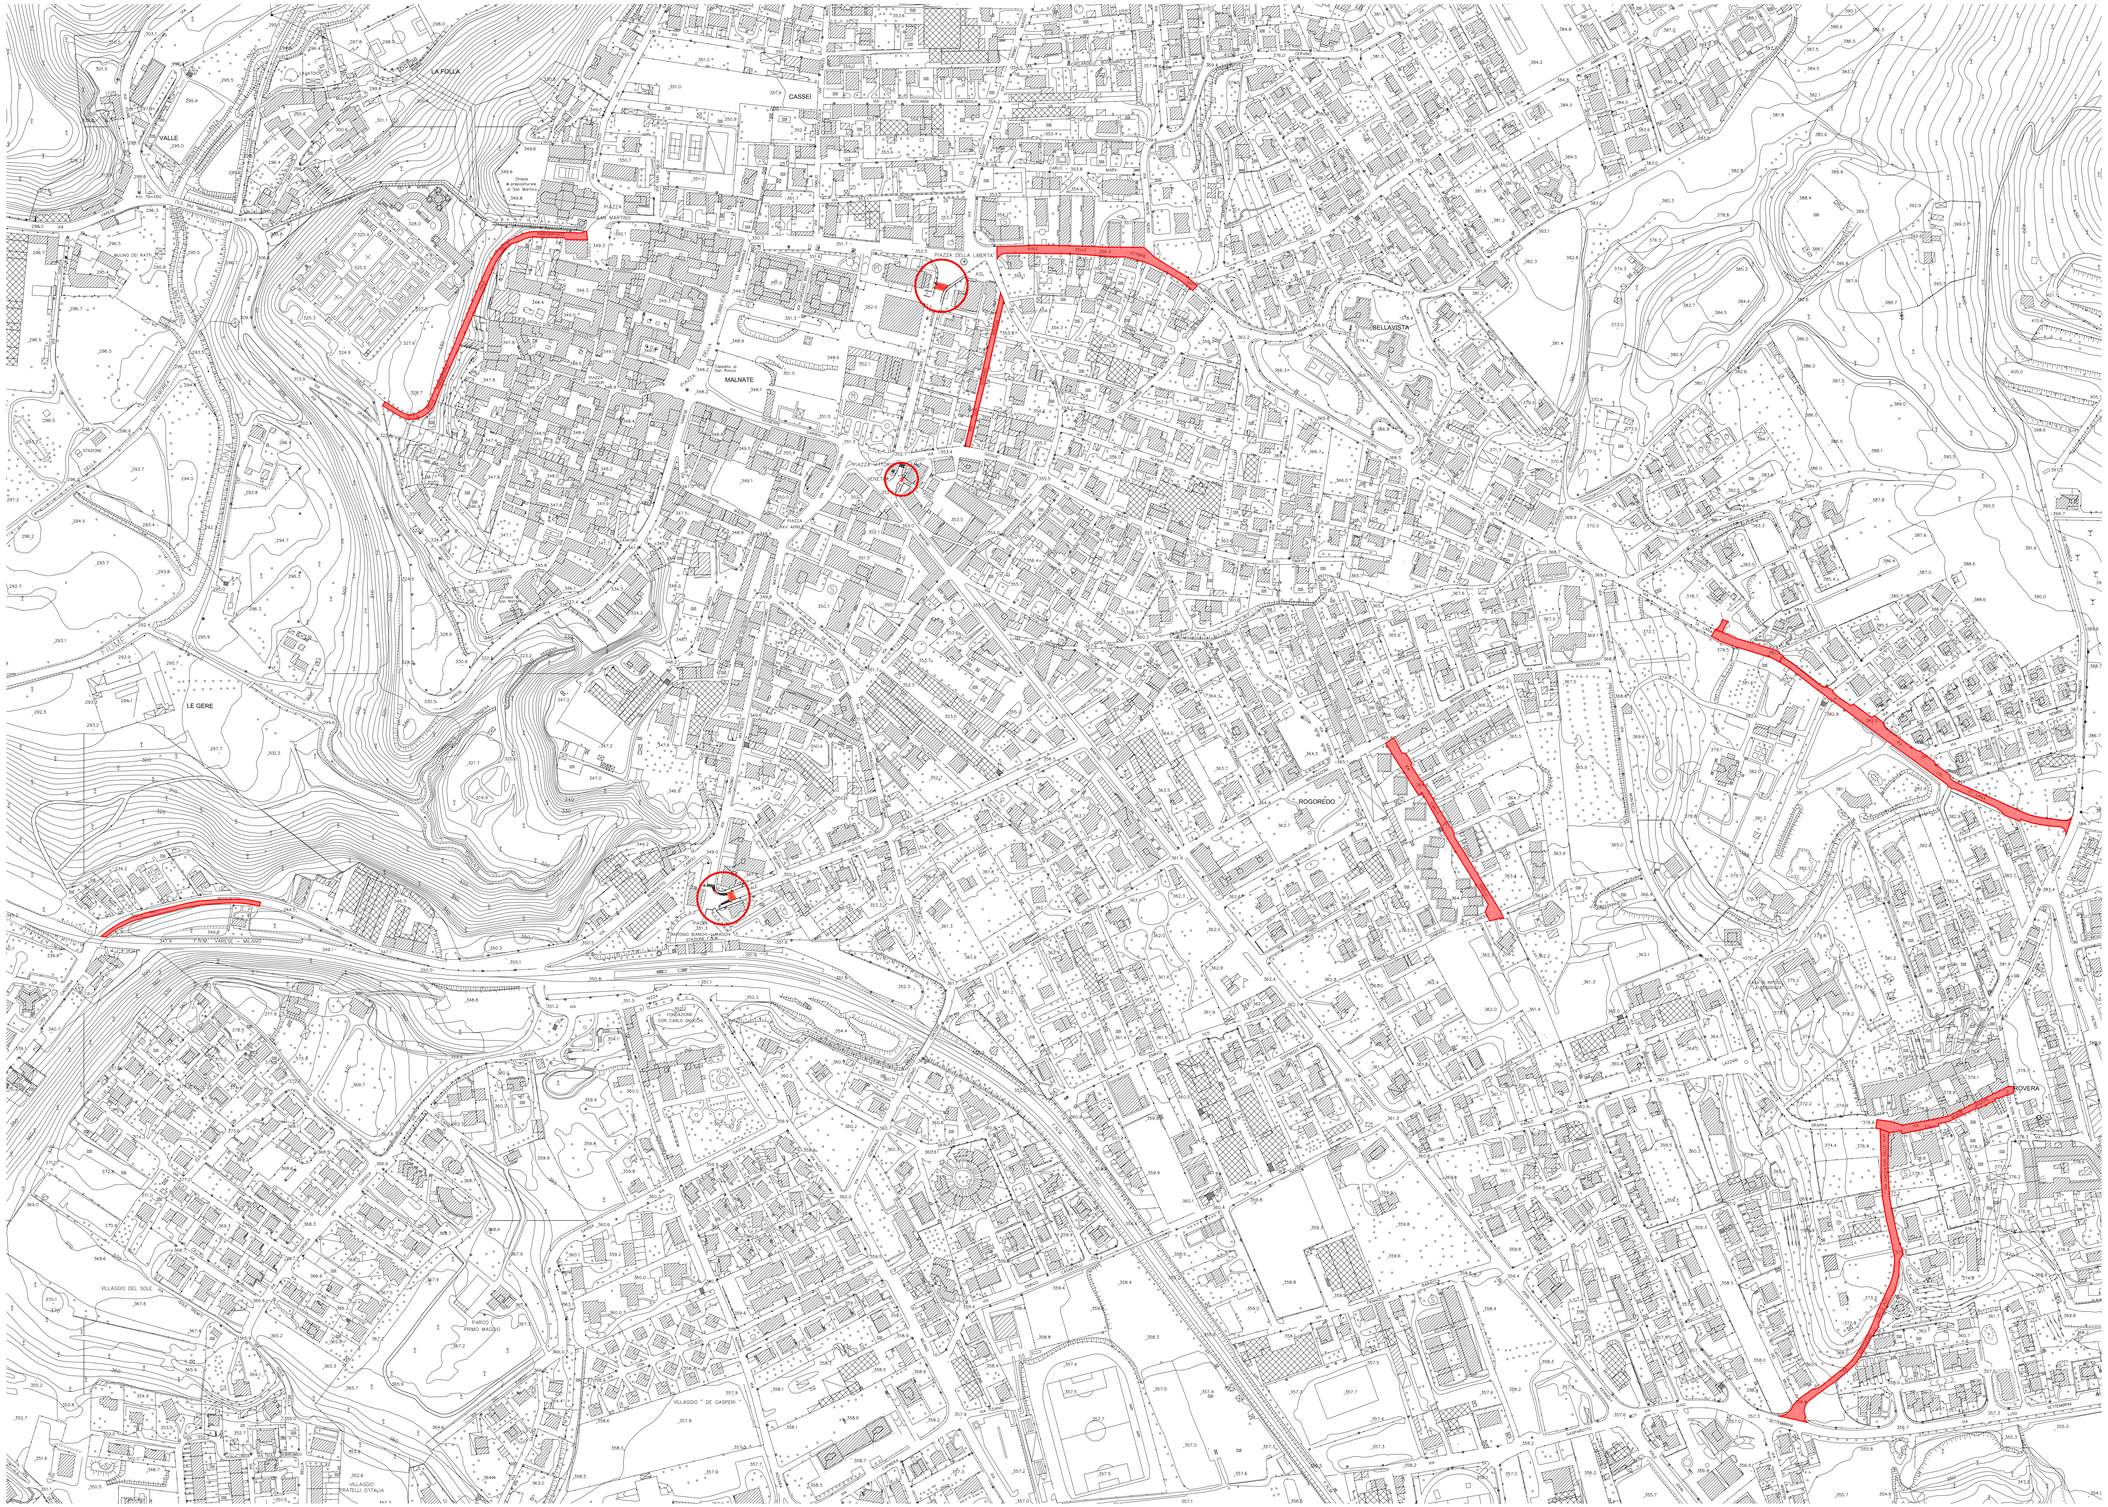

REV	DATA	DESCRIZIONE

Progettista:

STUDIO TECNICO AMBROSETTI E COLOMBO

Ing. Giuseppe Ambrosetti
Ing. Clara Ambrosetti
Geom. Claudio Colombo
via Robbioni N.17 Varese
tel/fax 0332/28.51.85
e-mail: sambroec@working.it
claramarie.ambrosetti@ingpec.eu
sito: www.sambroec.it
C.F./P.IVA 01881070120

Committente:

Comune di MALNATE

Provincia di Varese
Piazza Vittorio Veneto 2 -21046

Tel. 0332 275111 Fax. 0332 429035
E-mail info@comune.malnate.va.it
PEC comune.malnate@legalmail.it

PROGETTO DEFINITIVO/ESECUTIVO

Interventi di manutenzione stradale delle strade cittadine

PLANIMETRIA GENERALE CON LOCALIZZAZIONE INTERVENTI

Tavola n. 2	Rapp. 1:2000				Agosto 2021
CC : C.A. TEC : M.M.	codice elaborato: IN08507 plan gen rev. 0 nome file stampa: L2655.ctb	estensione file: dwg estensione file stampa: ctb	SW: Autocad 2020	Codice Progetto: L 2655	