




PLANIMETRIA STATO DI FATTO 1:100



PLANIMETRIA PROGETTO 1:100

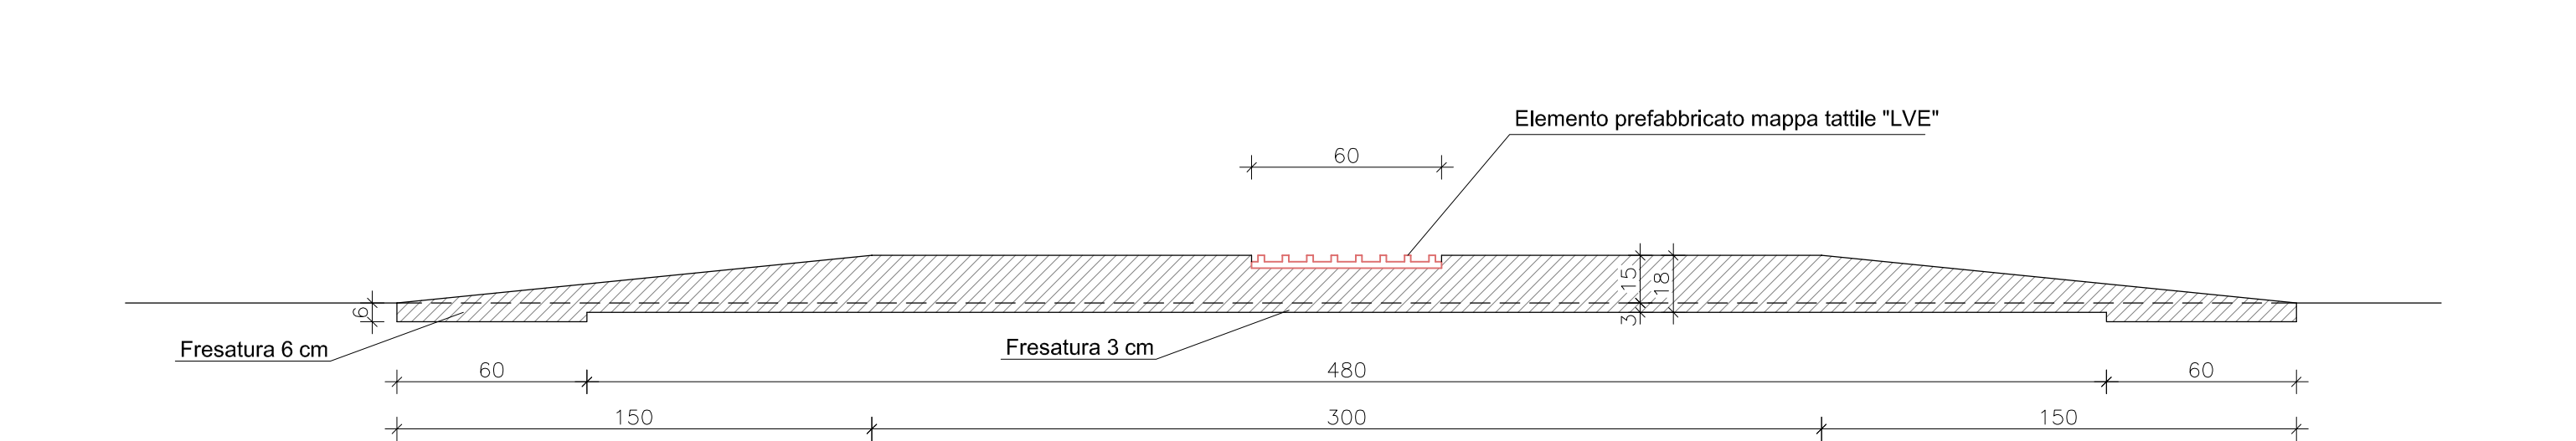


PARTICOLARE SEZIONE DOSSO

Legenda elementi prefabbricati percorso tattile "LVE":

- CODICE RETTILINEO
- CODICE PERICOLO VALICABILE
- CODICE INCROCIO A + o T
- CODICE SVOLTA OBBLIGATA A 90°

ELEMENTI PREFABBRICATI PERCORSI TATTILI "LVE"

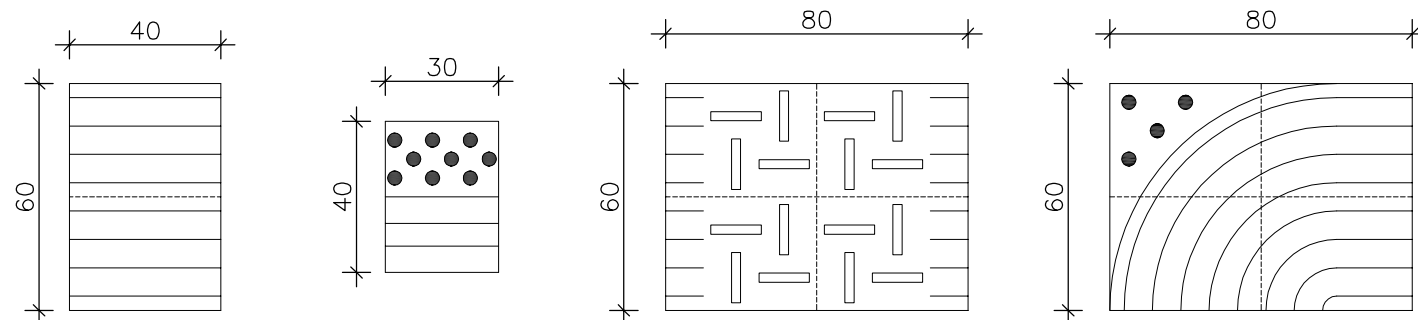

PLANIMETRIA SCHEMA IMPIANTI 1:100



PLANIMETRIA 1:500

REV	DATA	DESCRIZIONE

Progettista:

Ing. Giuseppe Ambrosetti
Ing. Clara Ambrosetti
Geom. Claudio Colombo
via Robbioni N.17 Varese
tel./fax 0332/28.51.85
e-mail: sambroec@working.it
claramarie.ambrosetti@ingpec.eu
sito: www.sambroec.it
C.F./P.IVA 01881070120

Committente:

Comune di MALNATE
Provincia di Varese
Piazza Vittorio Veneto 2 –21046
Tel. 0332 275111 Fax. 0332 429035
E-mail info@comune.malnate.va.it
PEC comune.malnate@legalmail.it

PROGETTO DEFINITIVO/ESECUTIVO

Interventi di manutenzione stradale delle strade cittadine

**PLANIMETRIA ATTRAVERSAMENTO PEDONALE
PIAZZA DELLA LIBERTA' / VIA MARCONI**

Tavola n. **6** Rapp. 1:500/100/20 Agosto 2021

CC : C.A.	codice elaborato: IN08507 plan gen rev 0	estensione file: dwg	SW: Autocad 2020	Codice Progetto: L 2655
TEC : M.M.	nome file stampa: IN8507 plan att rev 0.ctb	estensione file stampa: ctb		