



CARTOGRAFIA TECNICA REGIONALE (scala 1: 10.000)

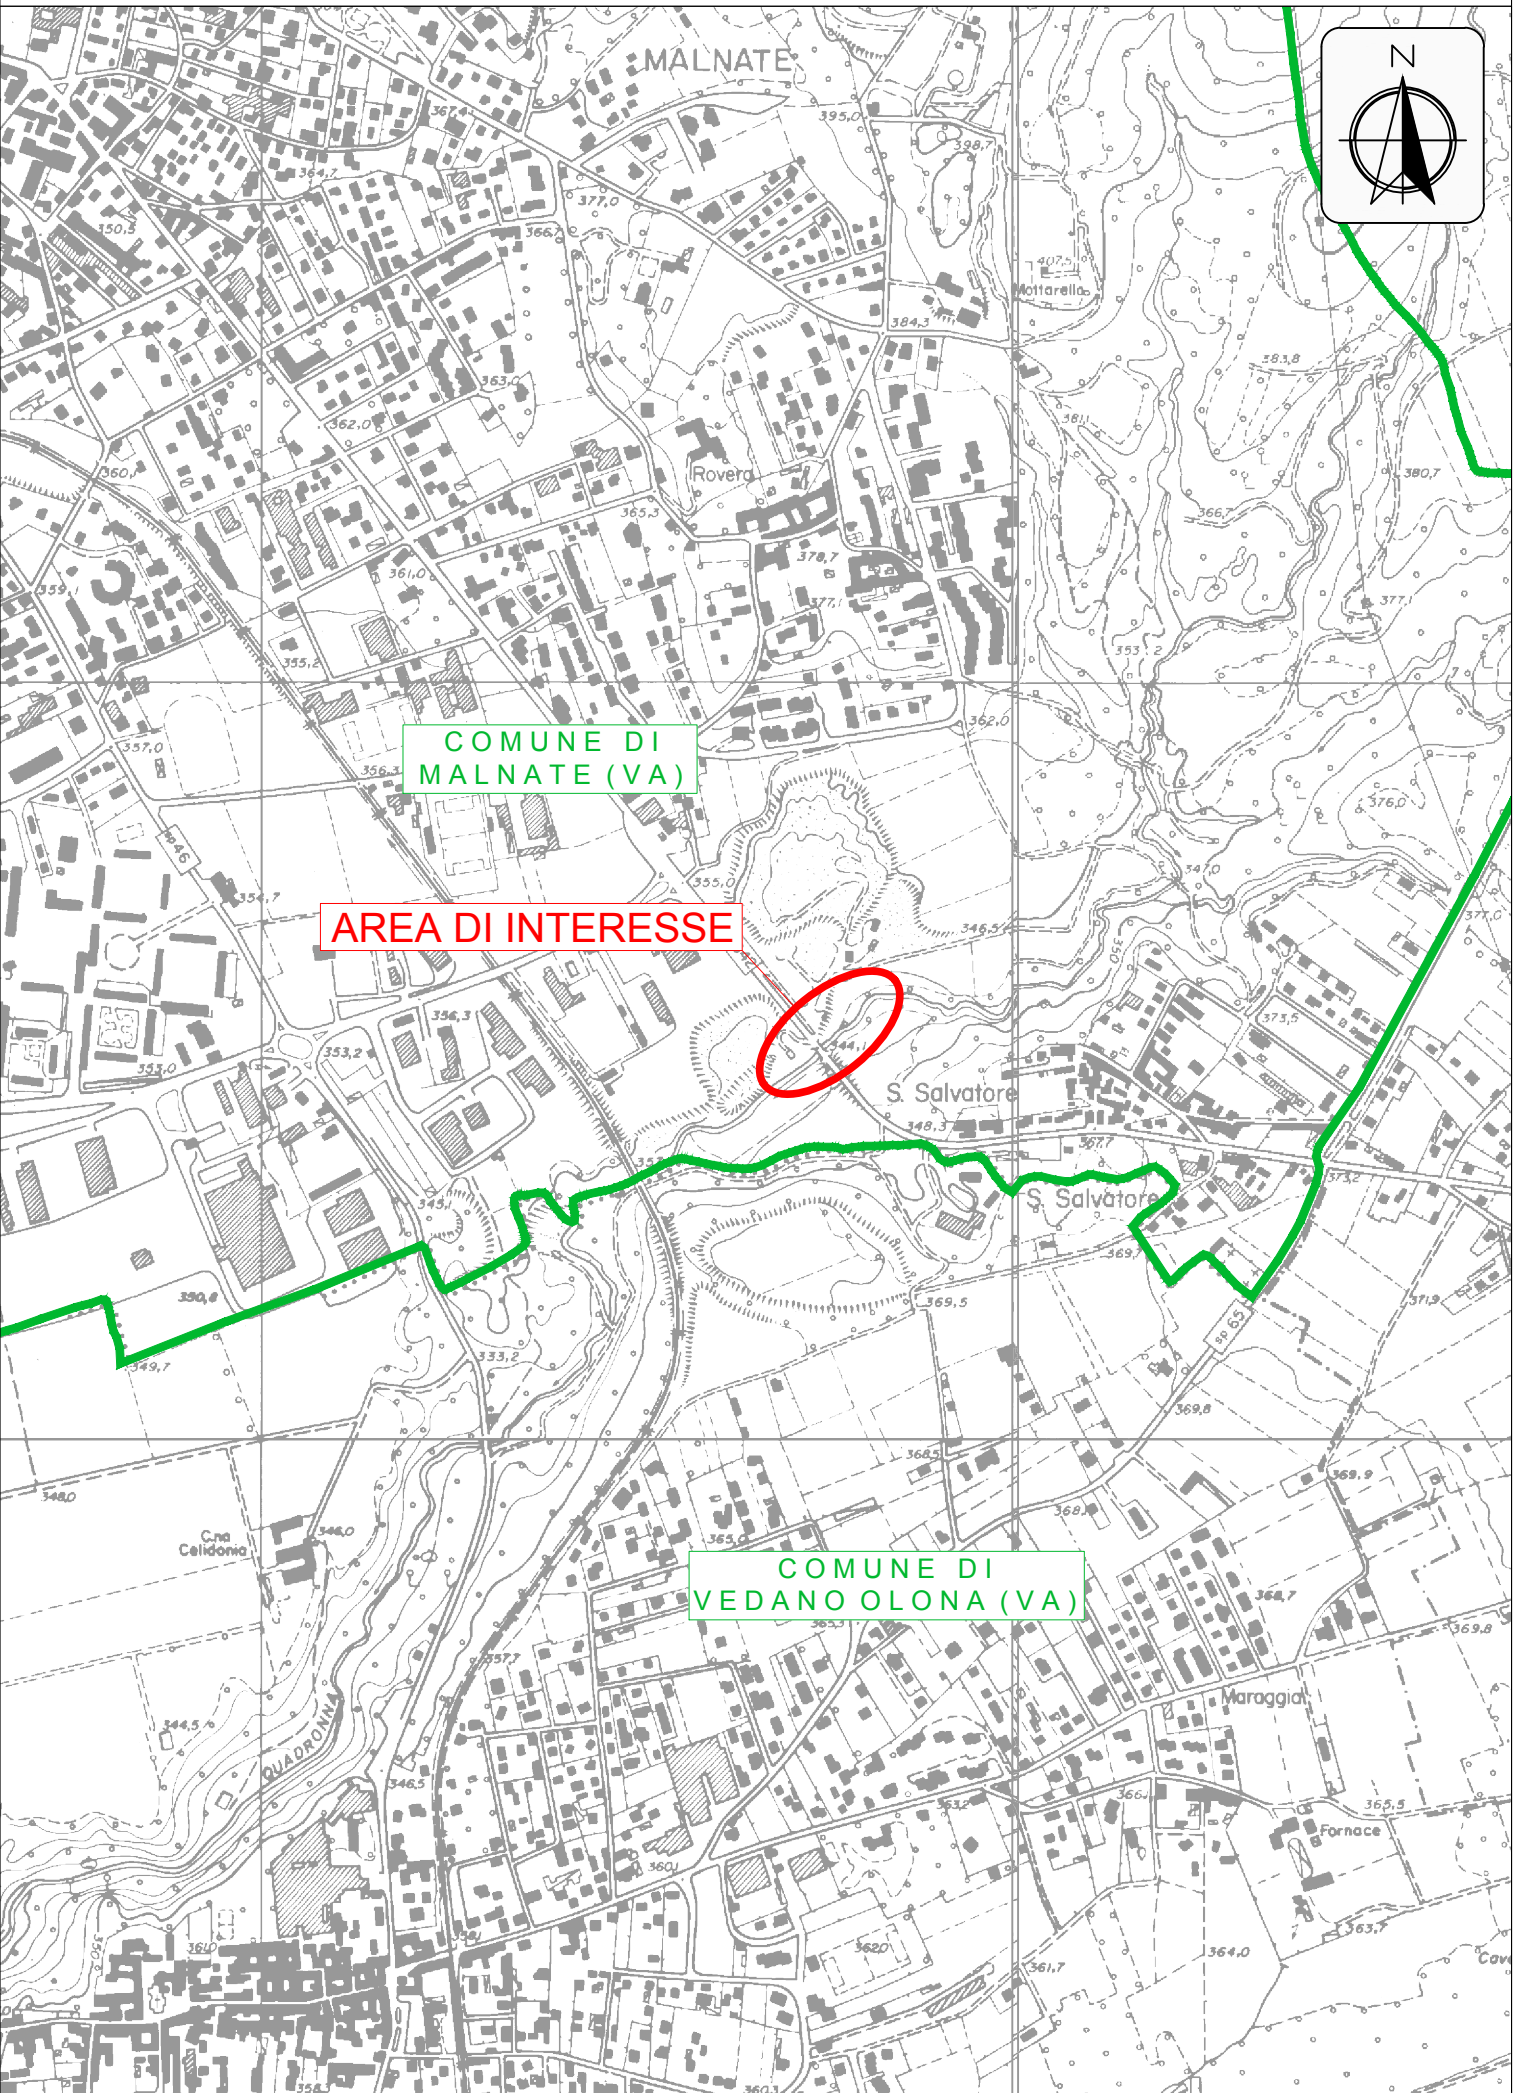

RILIEVO AEROFOTOGRAMMETRICO (scala 1: 2.000)

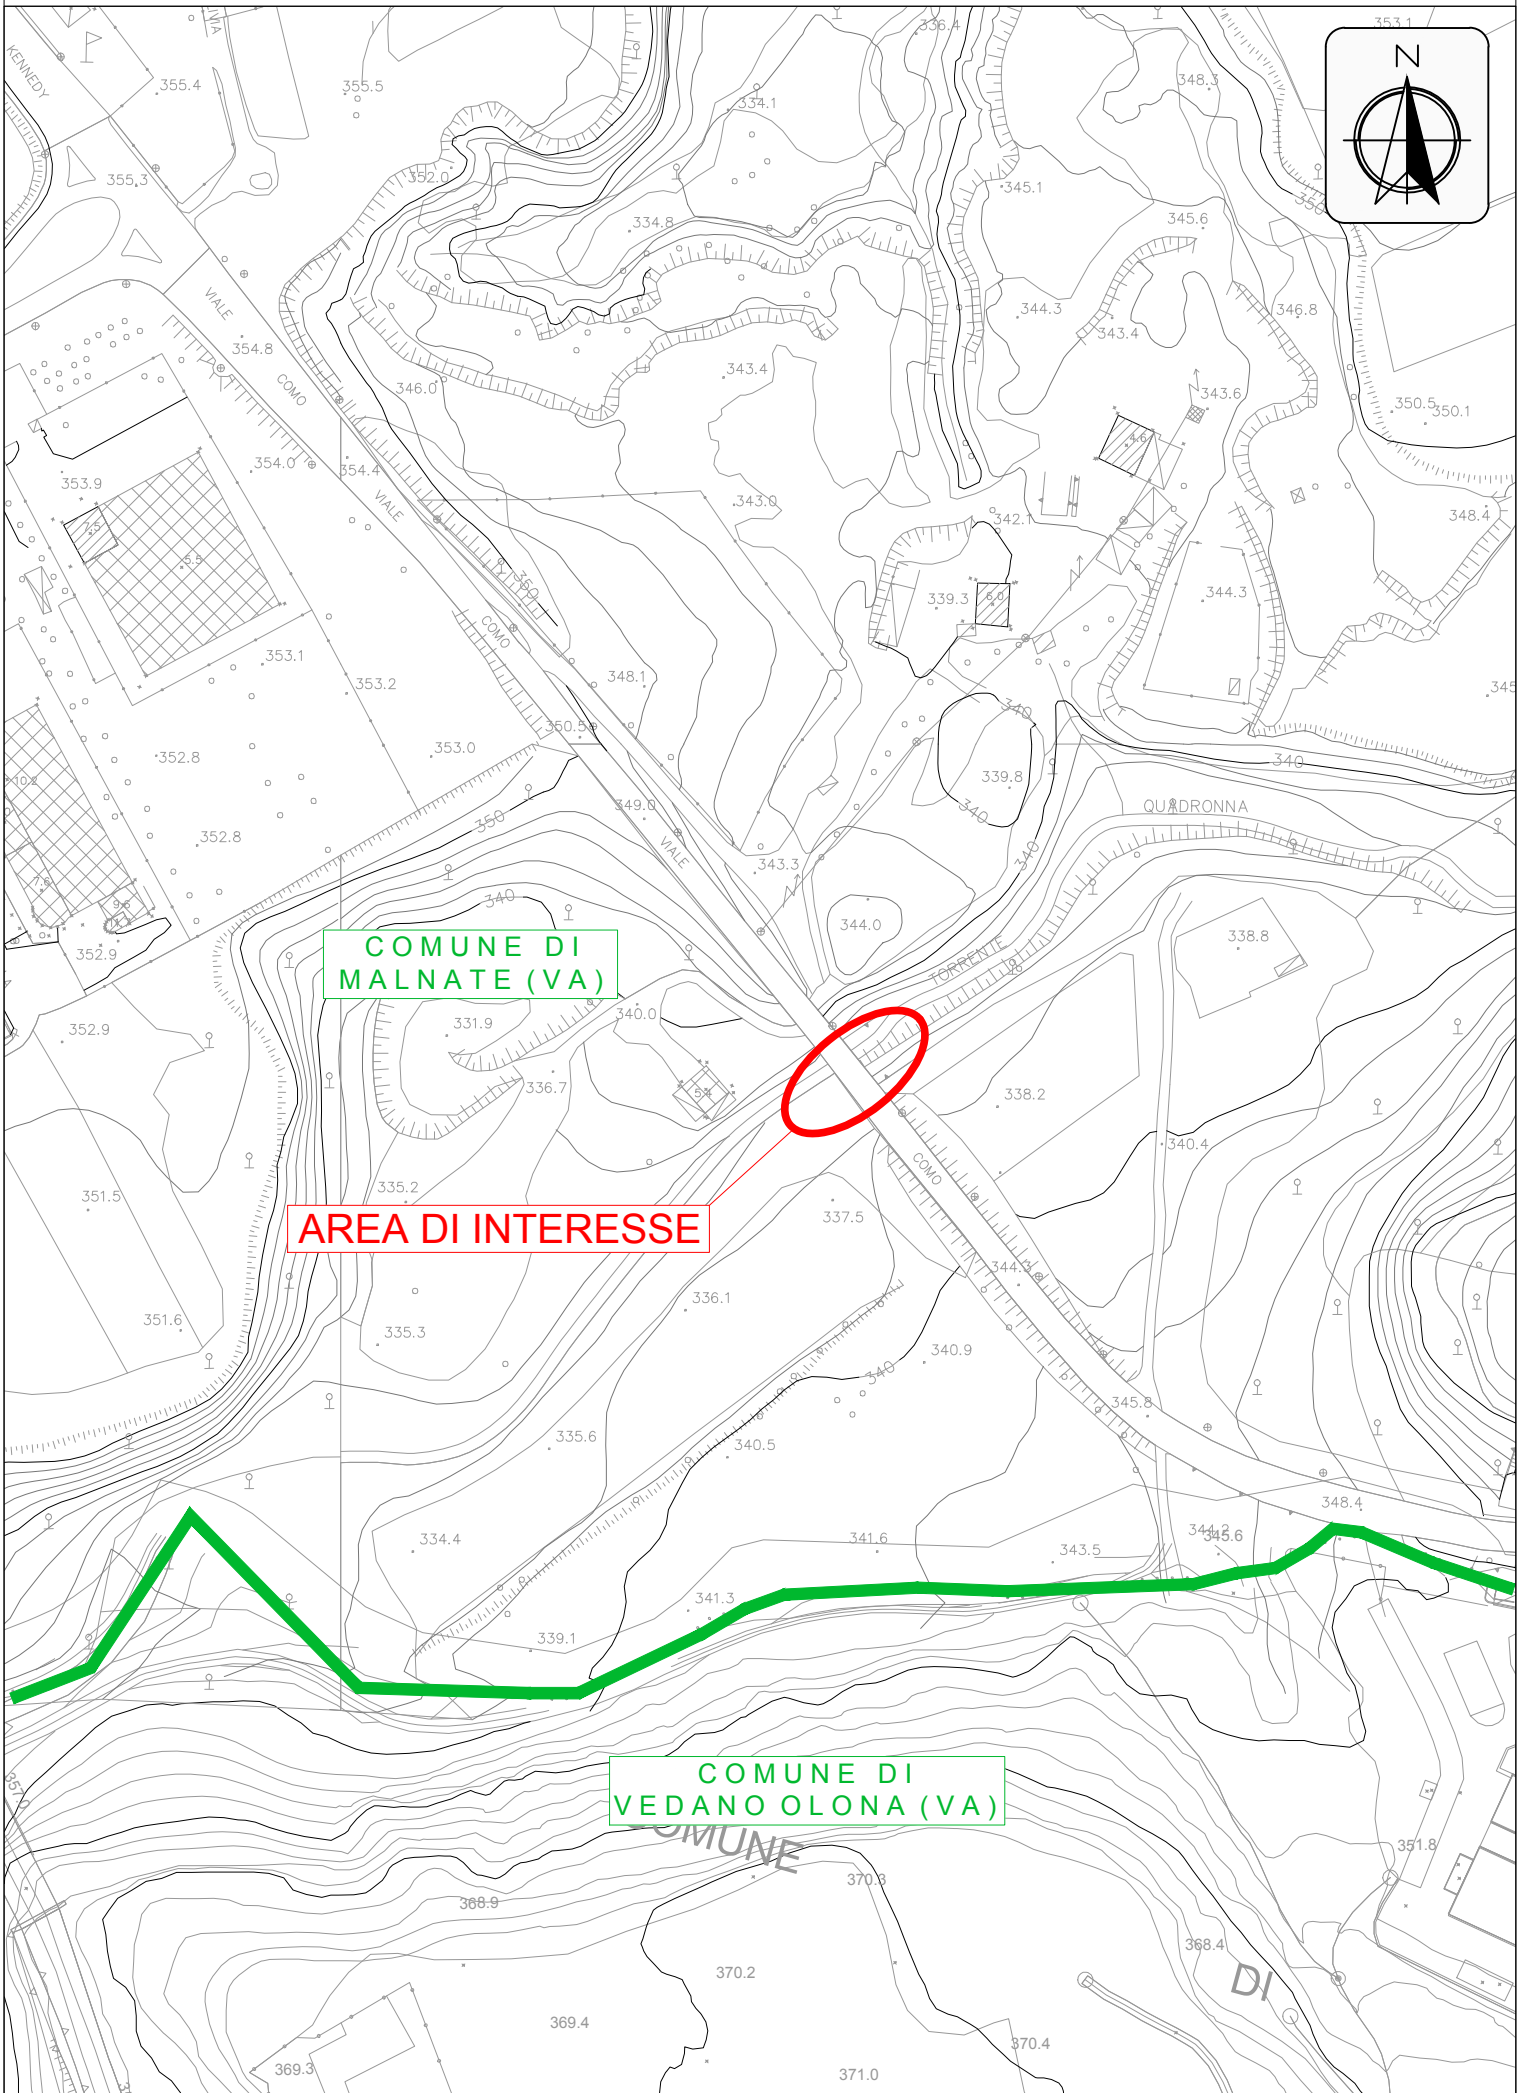

SISTEMA OLONA
LA BIODIVERSITA' CHE SCORRE

Capofila di progetto:



Partner di progetto:



Progetto sostenuto da:
fondazione cariplo



Azione di progetto 1.C3
Mensole per la fauna lungo il T. Quadronna

PROGETTO DEFINITIVO-ESECUTIVO

TAVOLA	TITOLO	SCALA
1.1	COROGRAFIA SITO DI MALNATE (VA)	1:2.000 1:10.000

PROGETTO	REV 01	REV 00	EMISSIONE	M.S.	C.F.
17-009		Ottobre 2019			
	DATA		SCOPO REVISIONE	DISEGNATO	APPROVATO

RESPONSABILE UNICO DEL PROCEDIMENTO	PROGETTISTI INCARICATI
Dr. Geol. Alessandro Uggeri	Dott. Ing. Chiara Farioli

Idrogea
servizi S.r.l.
Società di ingegneria



Via Lungolago di Calcinato, 88 - 21100 - VARESE
TEL 0332.286650 - FAX 0332.234562 - idrogea@idrogea.com - idrogea@pec.it - www.idrogea.com

Il presente disegno è di proprietà Idrogea Servizi. Senza autorizzazione scritta della stessa non potrà essere comunque utilizzato per la costruzione dell'oggetto rappresentato, né venire comunicato a terzi o riprodotto. La società proprietaria tutela i propri diritti a rigore di legge.