


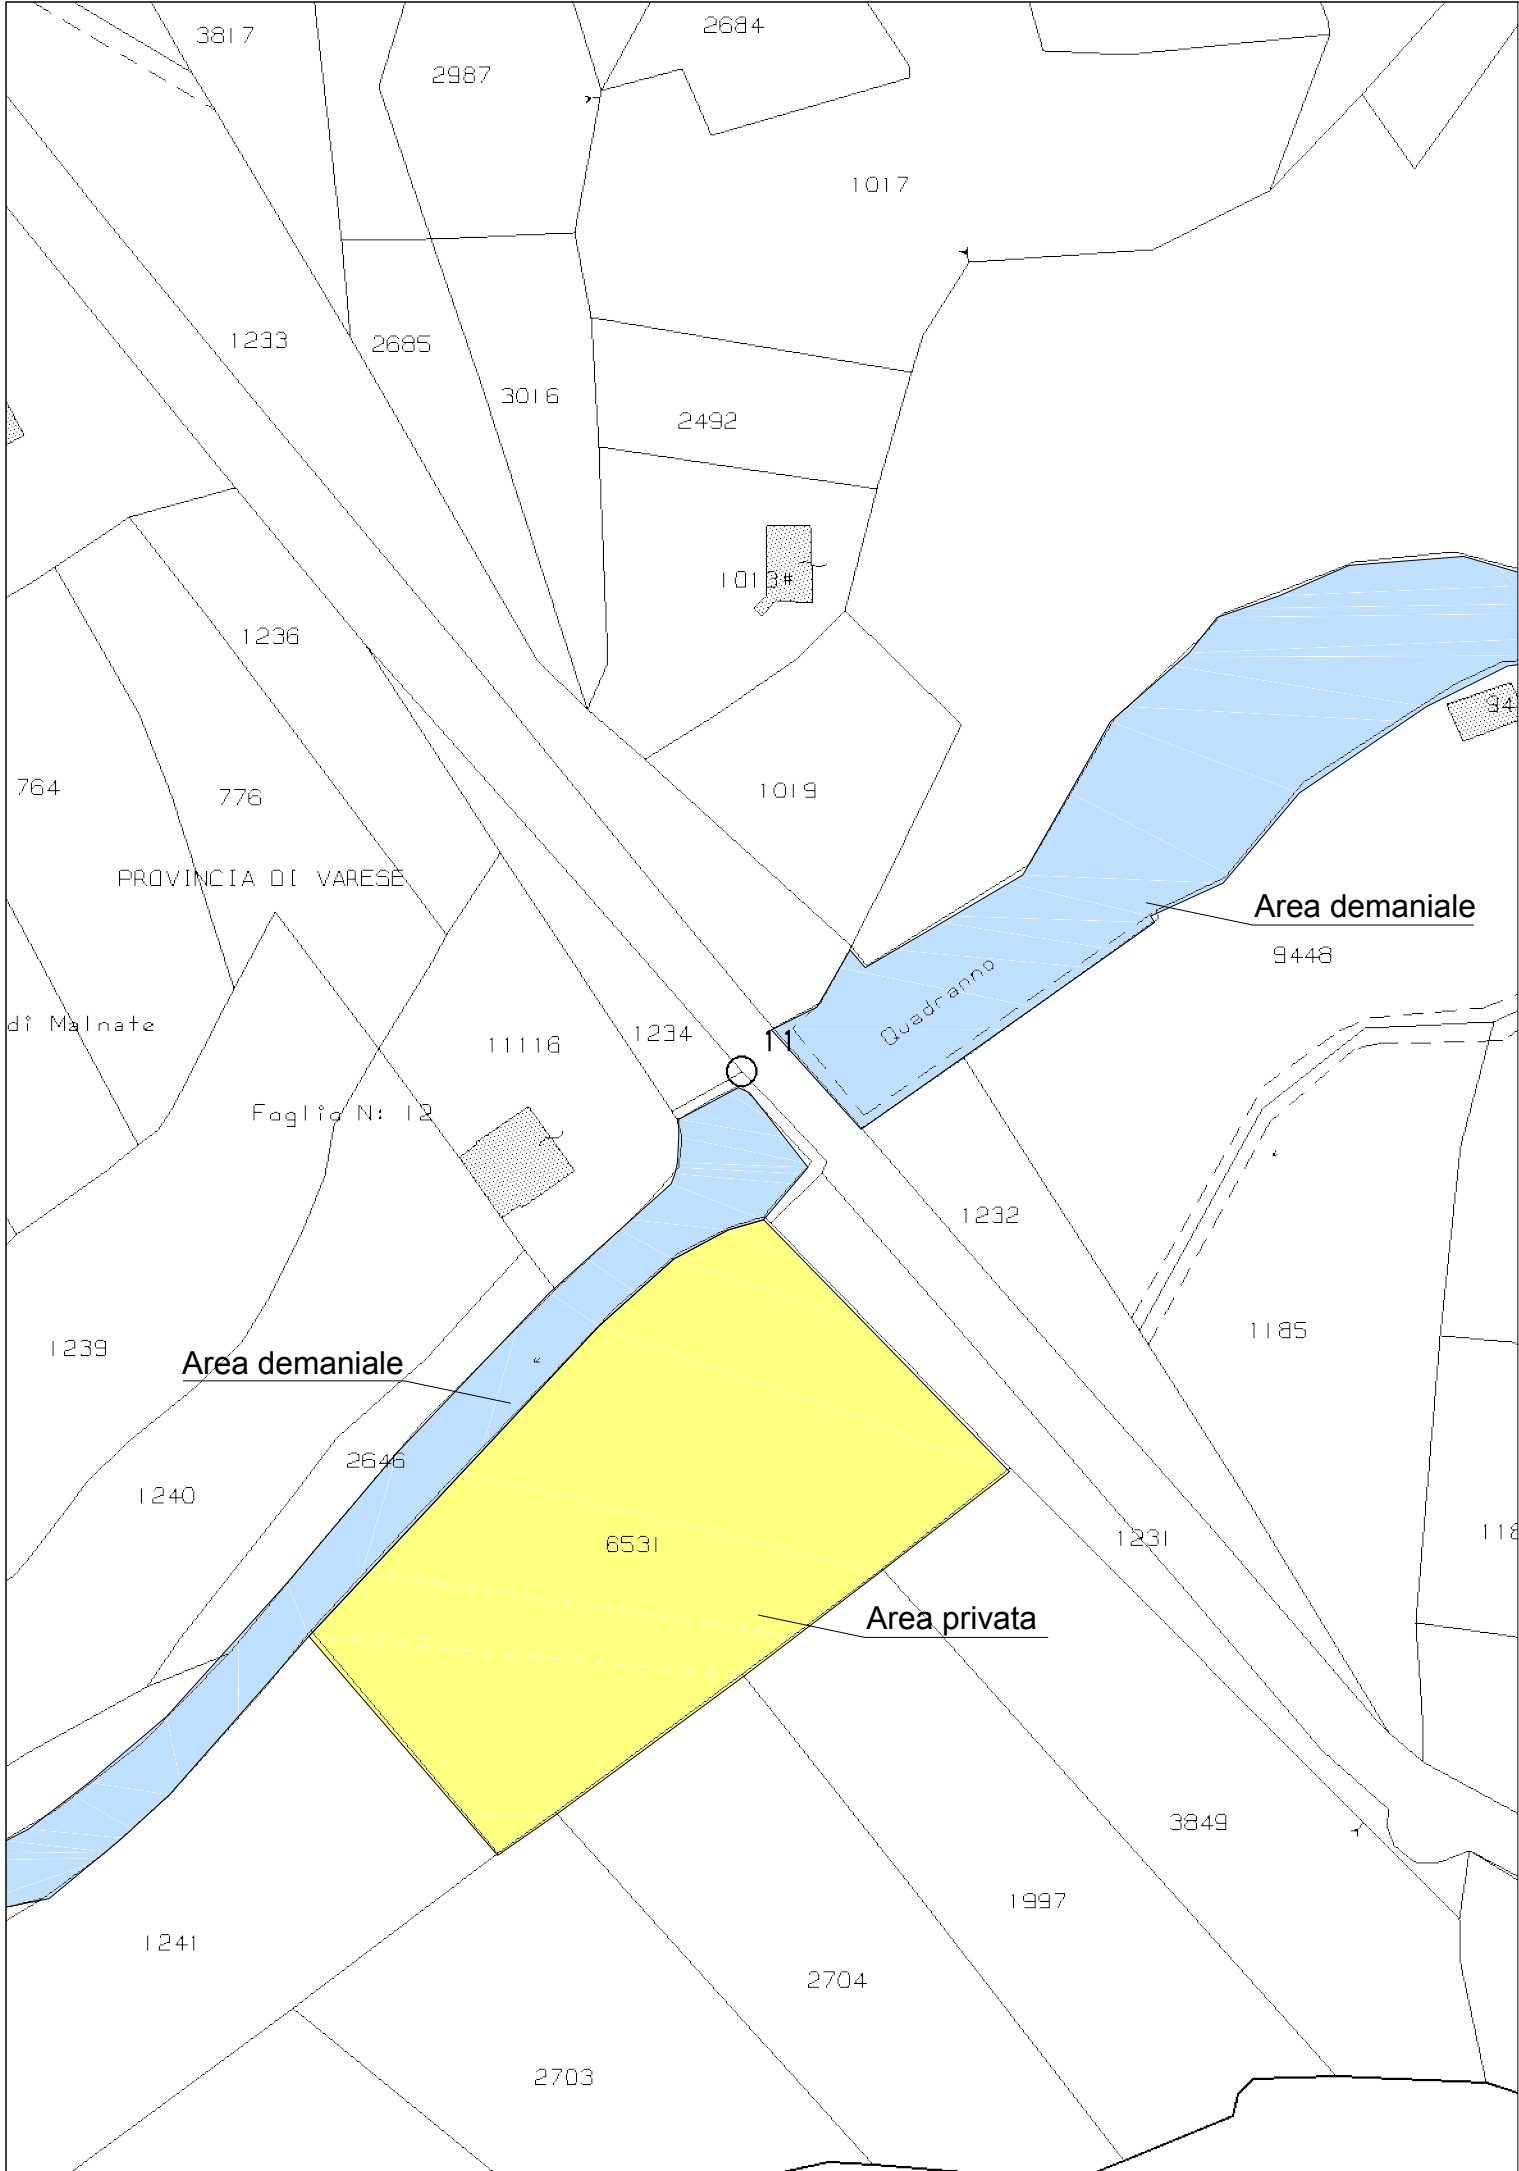

SISTEMA OLONA
LA BIODIVERSITA' CHE SCORRE

Capofila di progetto:



Partner di progetto:



Progetto sostenuto da:
fondazione cariplo



Azione di progetto 1.C3
Mensole per la fauna lungo il T. Quadronna

PROGETTO DEFINITIVO-ESECUTIVO

TAVOLA
1.4

TITOLO INQUADRAMENTO CATASTALE
SITO DI MALNATE (VA)

SCALA
1:1.000

PROGETTO 17-009	REV 01				
	REV 00	Ottobre 2019	EMISSIONE	M.S.	C.F.
		DATA	SCOPO REVISIONE	DISEGNATO	APPROVATO

RESPONSABILE UNICO DEL PROCEDIMENTO	PROGETTISTI INCARICATI	
	Dr. Geol. Alessandro Uggeri	Dott. Ing. Chiara Farioli

Idrogea
servizi S.r.l.
Società di ingegneria



Via Lungolago di Calcinato, 88 - 21100 - VARESE
TEL 0332.286650 - FAX 0332.234562 - idrogea@idrogea.com - idrogea@pec.it - www.idrogea.com

Il presente disegno è di proprietà Idrogea Servizi. Senza autorizzazione scritta della stessa non potrà essere comunque utilizzato per la costruzione dell'oggetto rappresentato, né venire comunicato a terzi o riprodotto. La società proprietaria tutela i propri diritti a rigore di legge.