




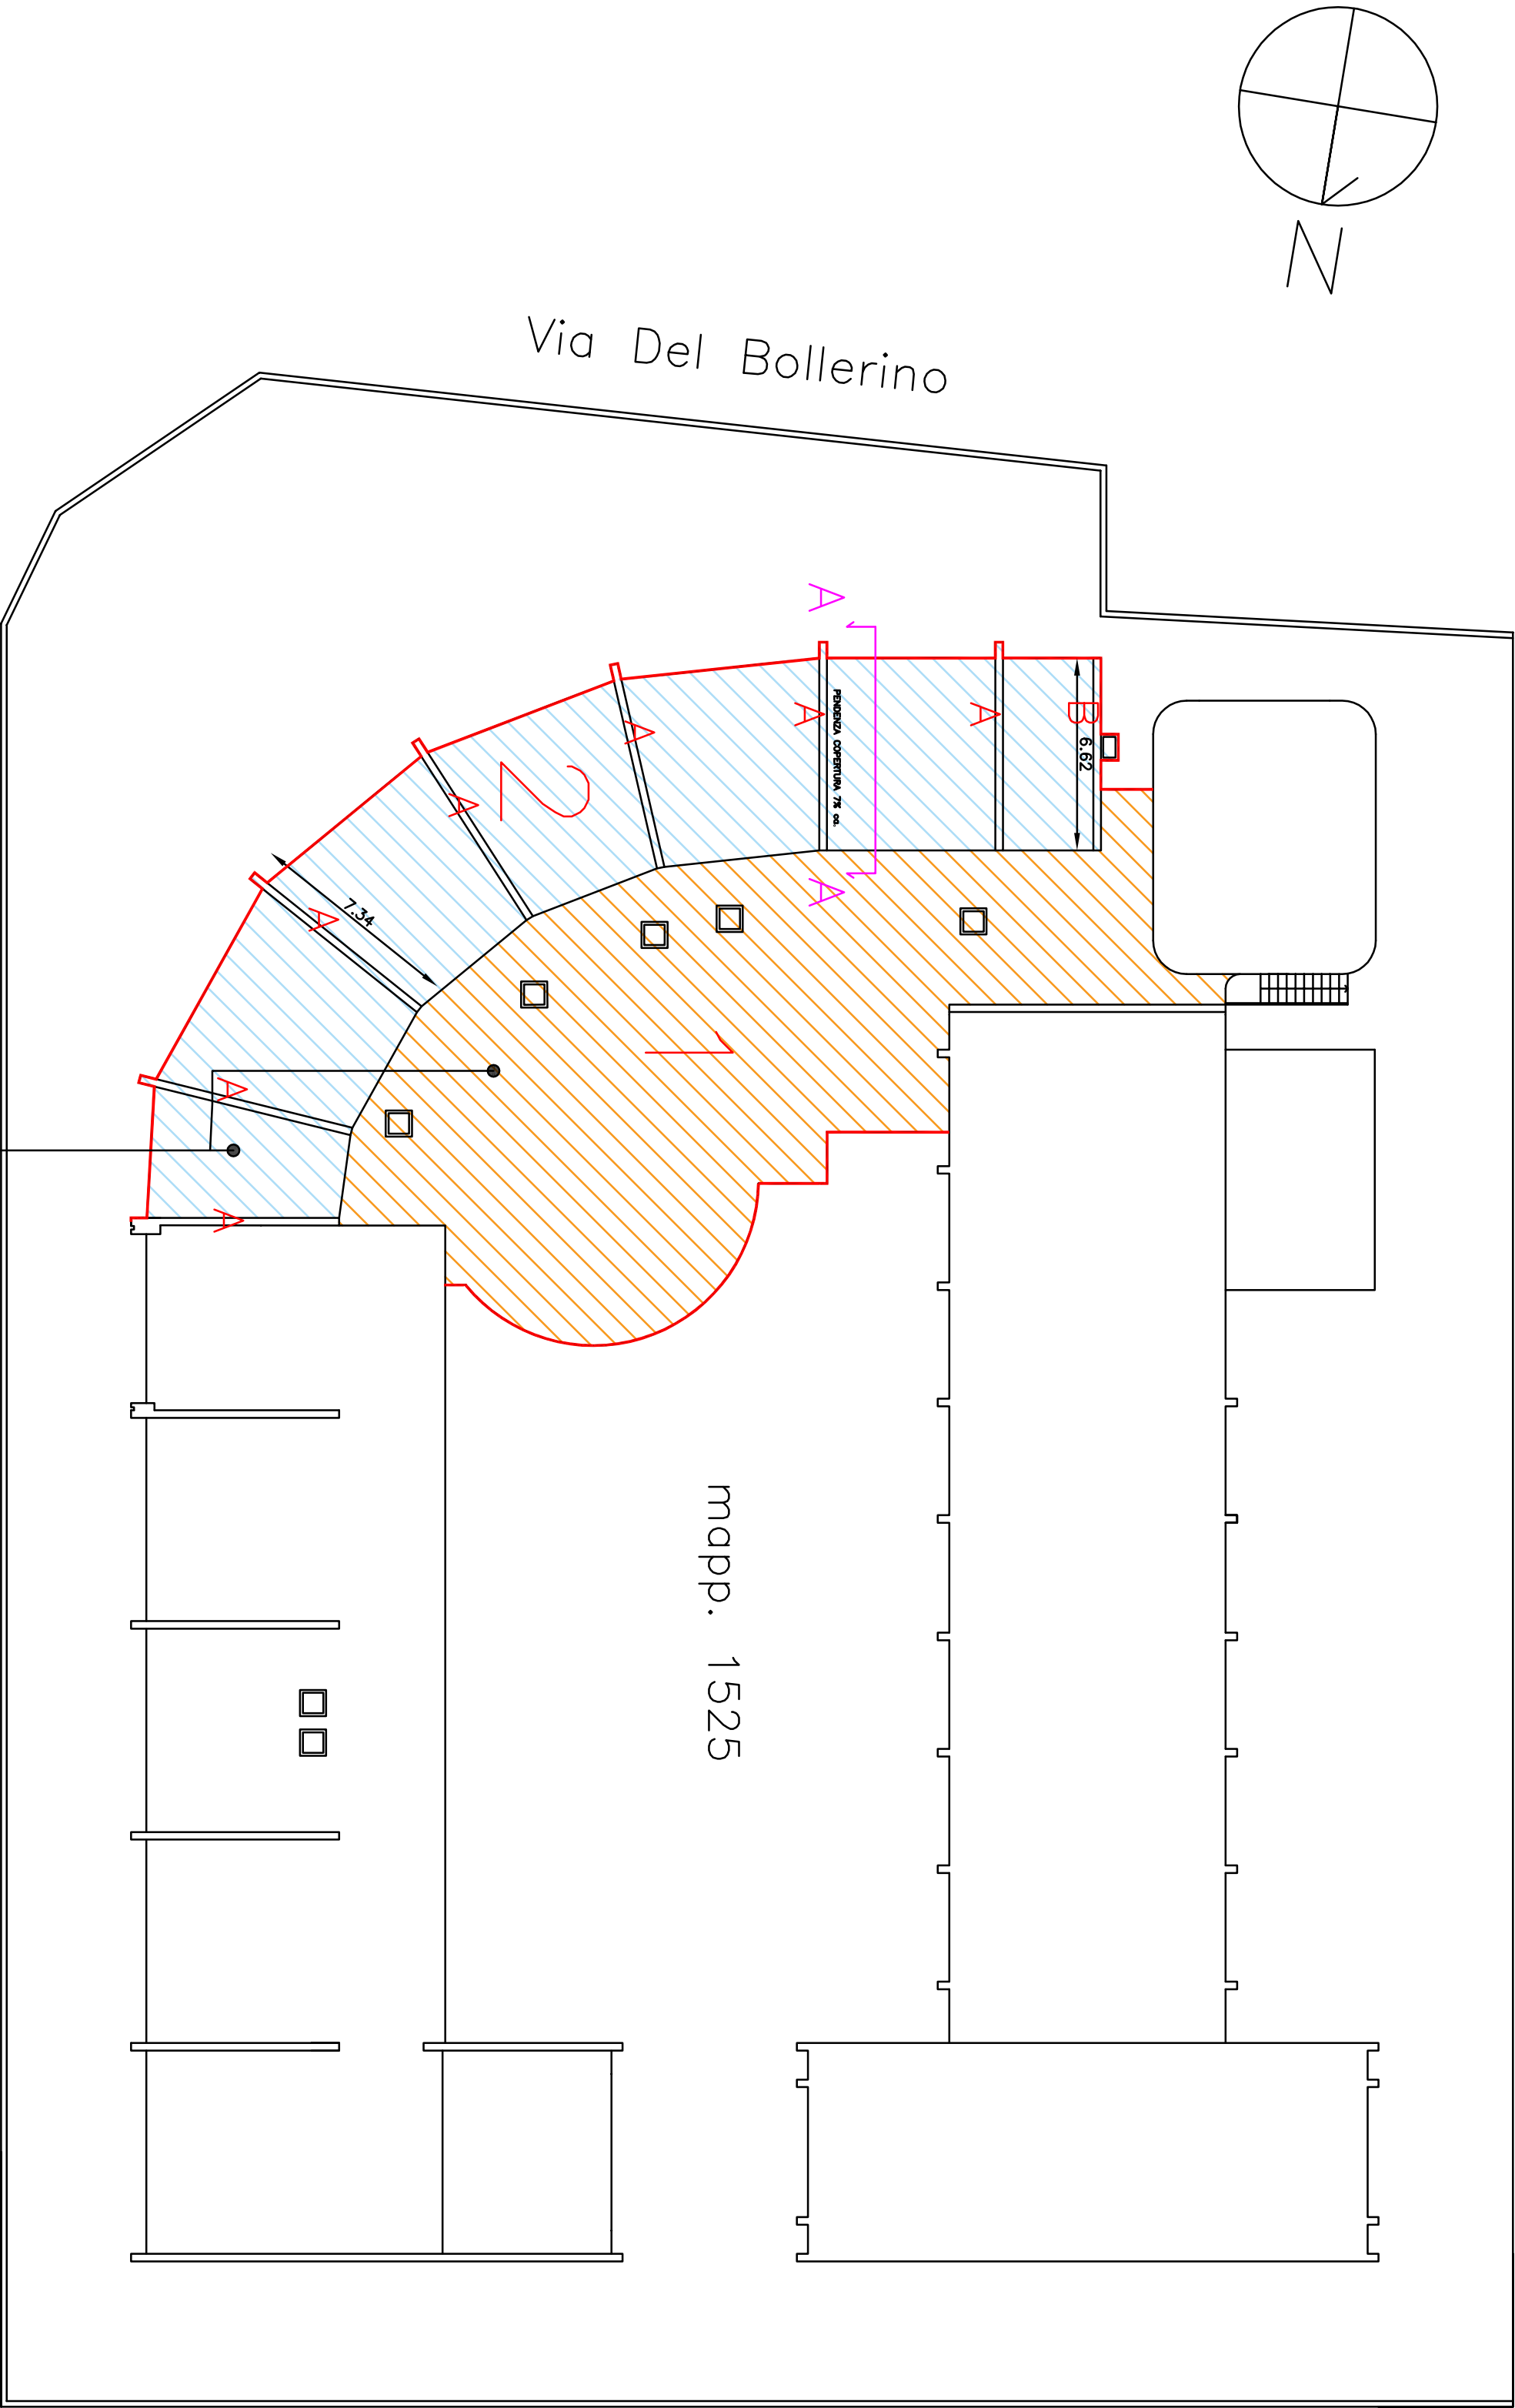

PORZIONI 1 e 2
SCALA 1:200

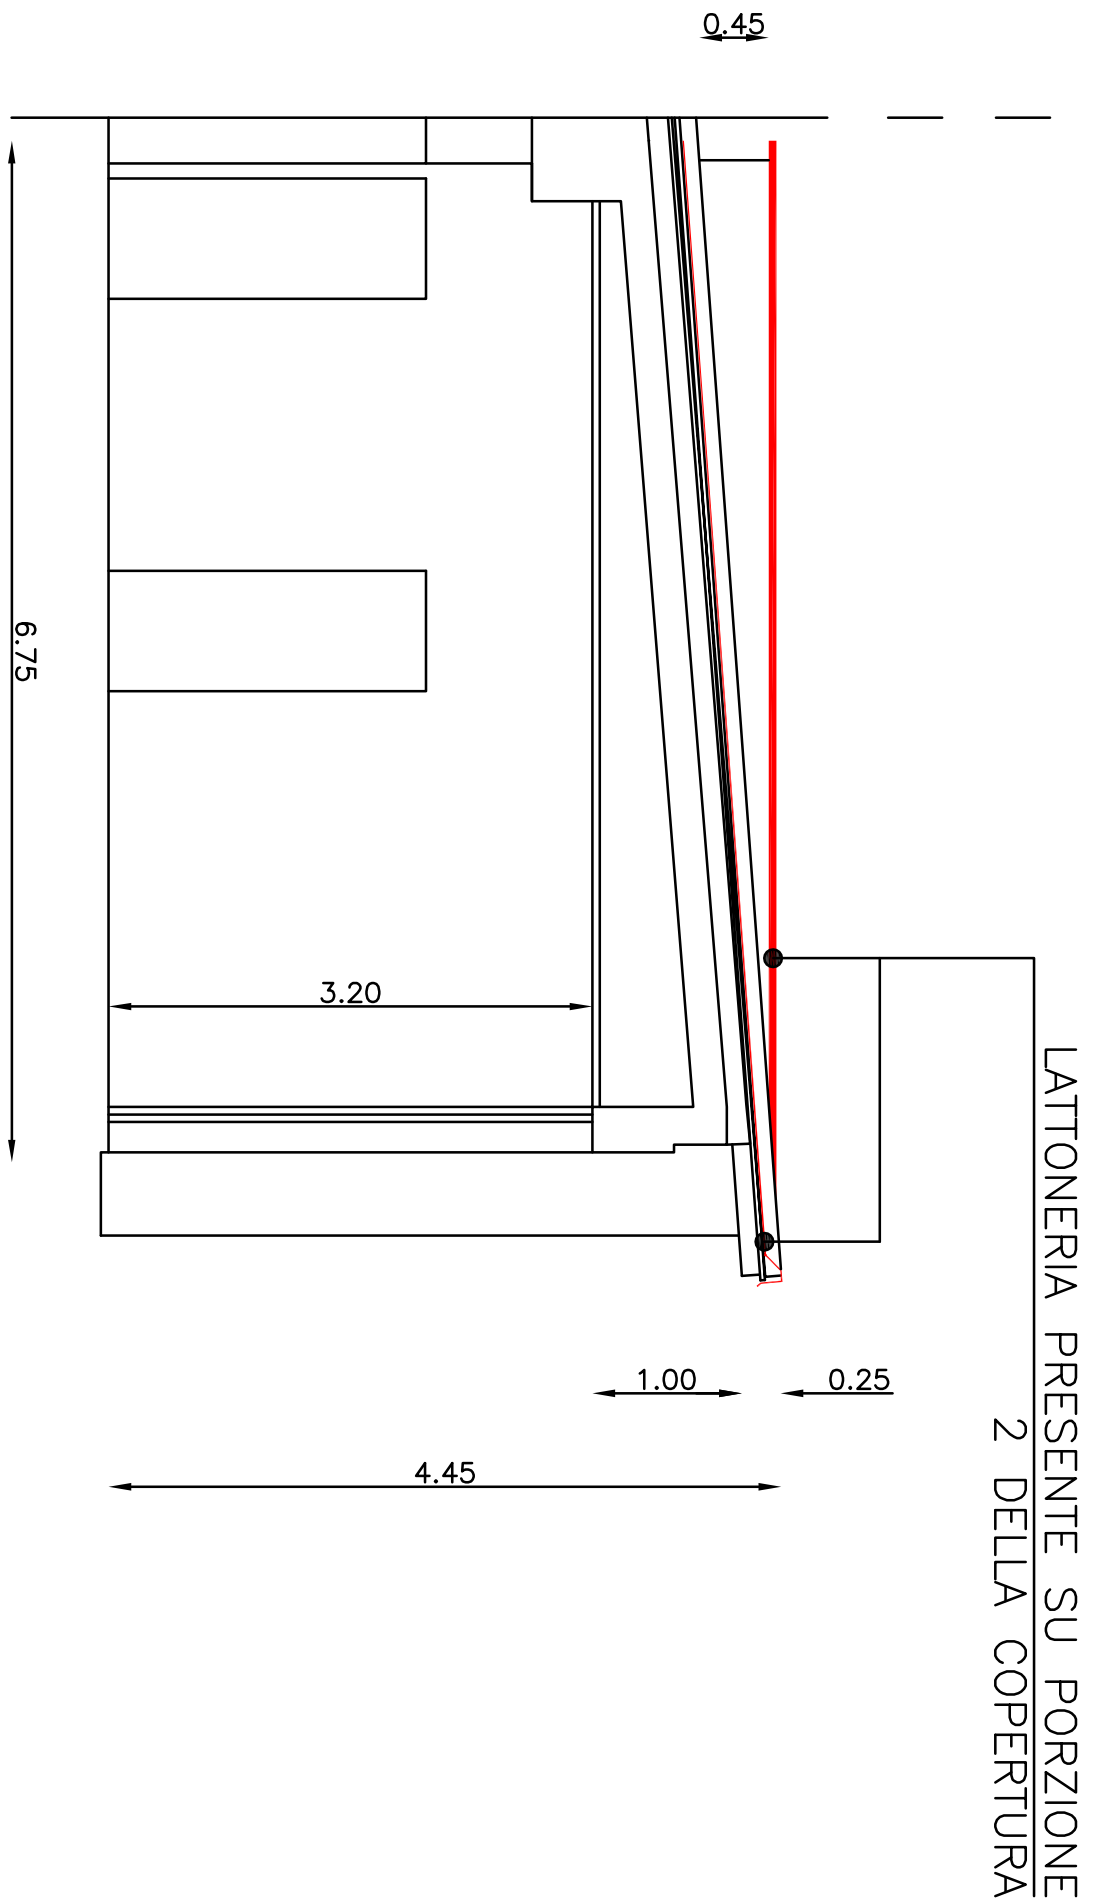

Particolare Costruttivo
Prospetto e sezione A-A
STATO DI FATTO
scala 1:50

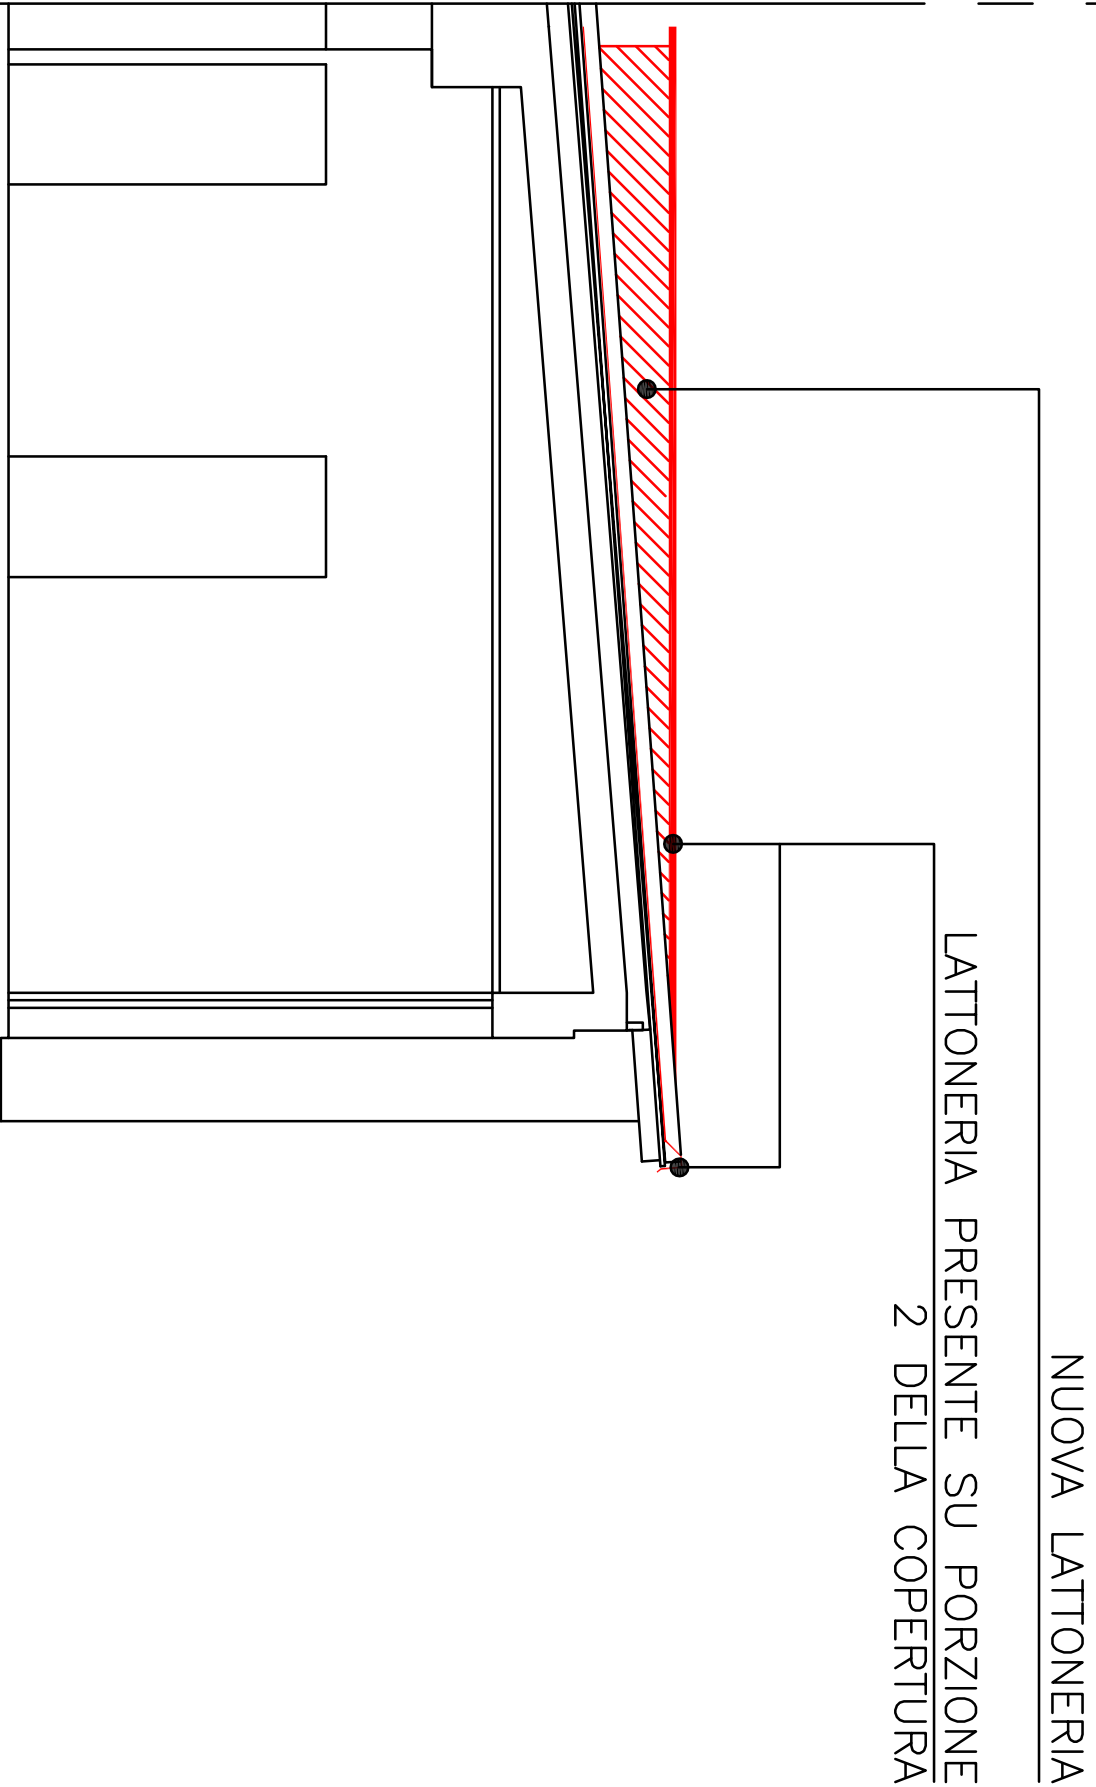

Particolare Costruttivo
Prospetto e sezione A-A
STATO DI PROGETTO
scala 1:50



INQUADRAMENTO SATELLITARE

	COMUNE DI MALNATE – PROVINCIA DI VARESE	
	PROGETTO DEFINITIVO - ESECUTIVO	
TITOLO	Opere di rifacimento parziale della copertura della scuola dell'infanzia "A. Sabini"	
OGGETTO	Inquadrimento generale e particolare costruttivo SCALA 1:200 - 1:50	
RUP	Arch. Daniela Gelli Coordinatore Tecnico (A) tel. 0331/275111 ufficio.tecnico@comune.malnate.va.it	
PROGETTISTA	 Ing. Alessandro Martorello Coordinatore Tecnico (A) tel. 0331-909150 ing.alexandro.martorello@comune.malnate.va.it	
DIRETTORE DEI LAVORI	----	
IMPRESA	----	
TAVOLA		01