



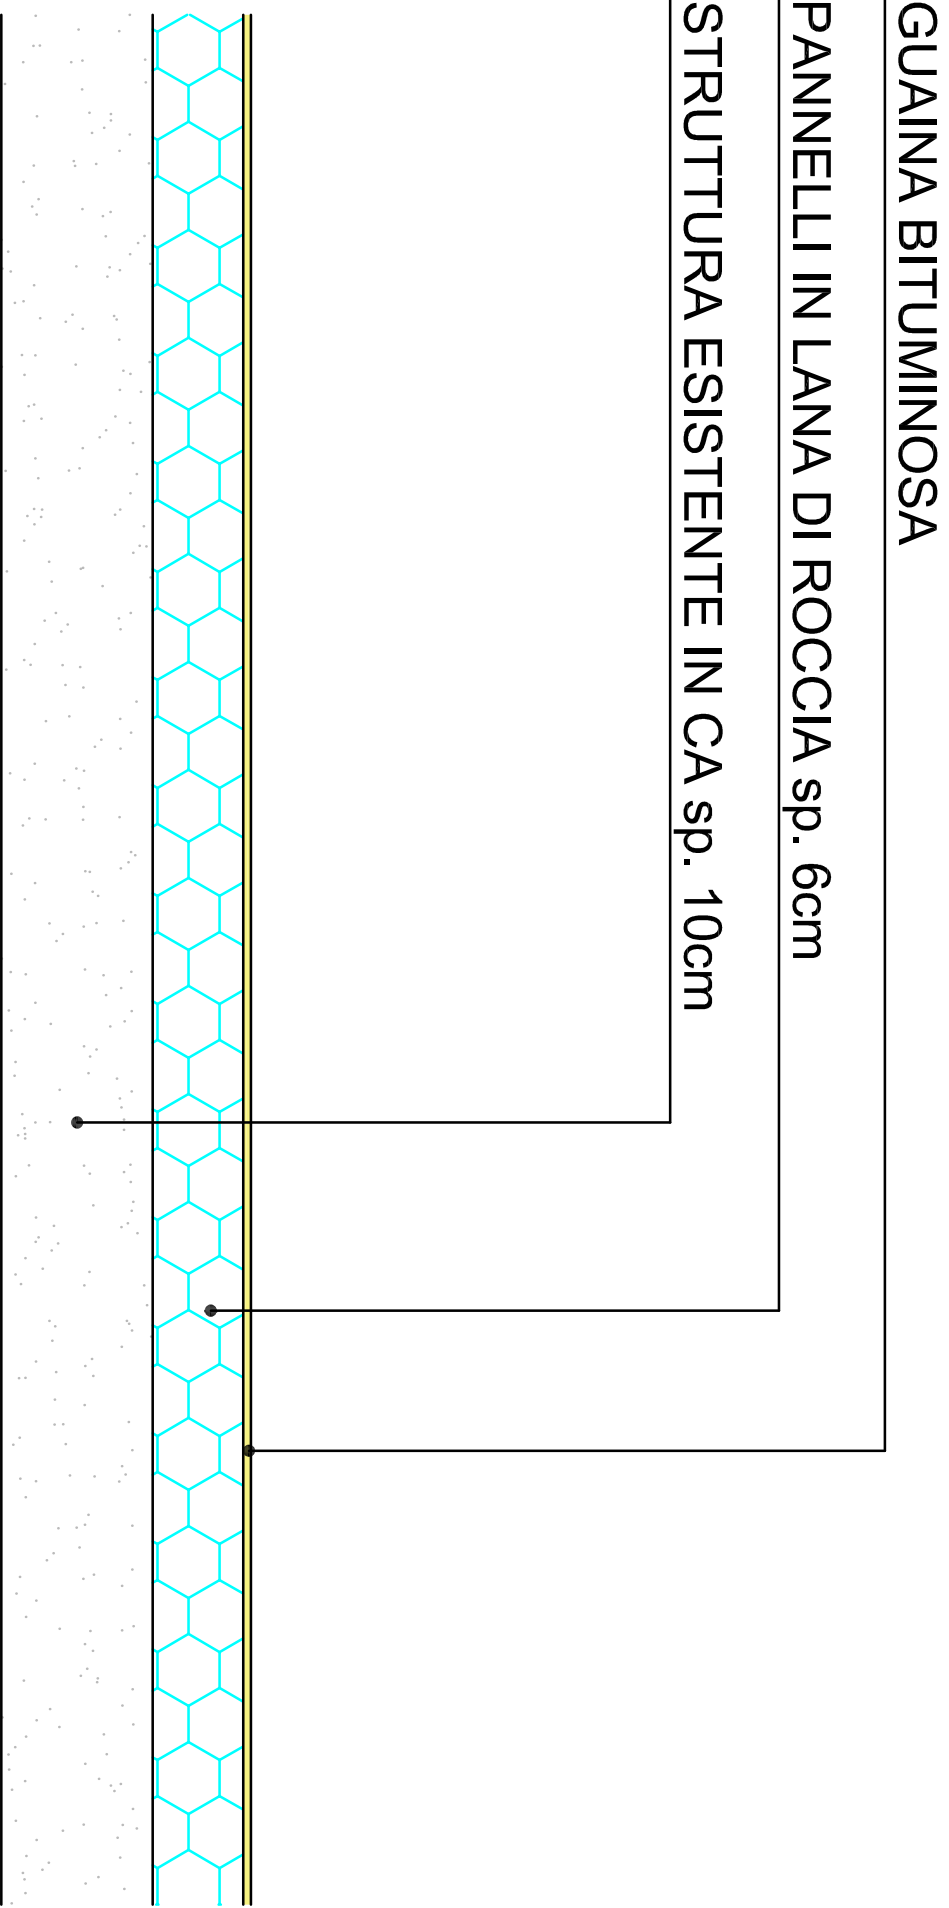

SEZIONE B-B

Particolare costruttivo porzione 1


STATO DI FATTO

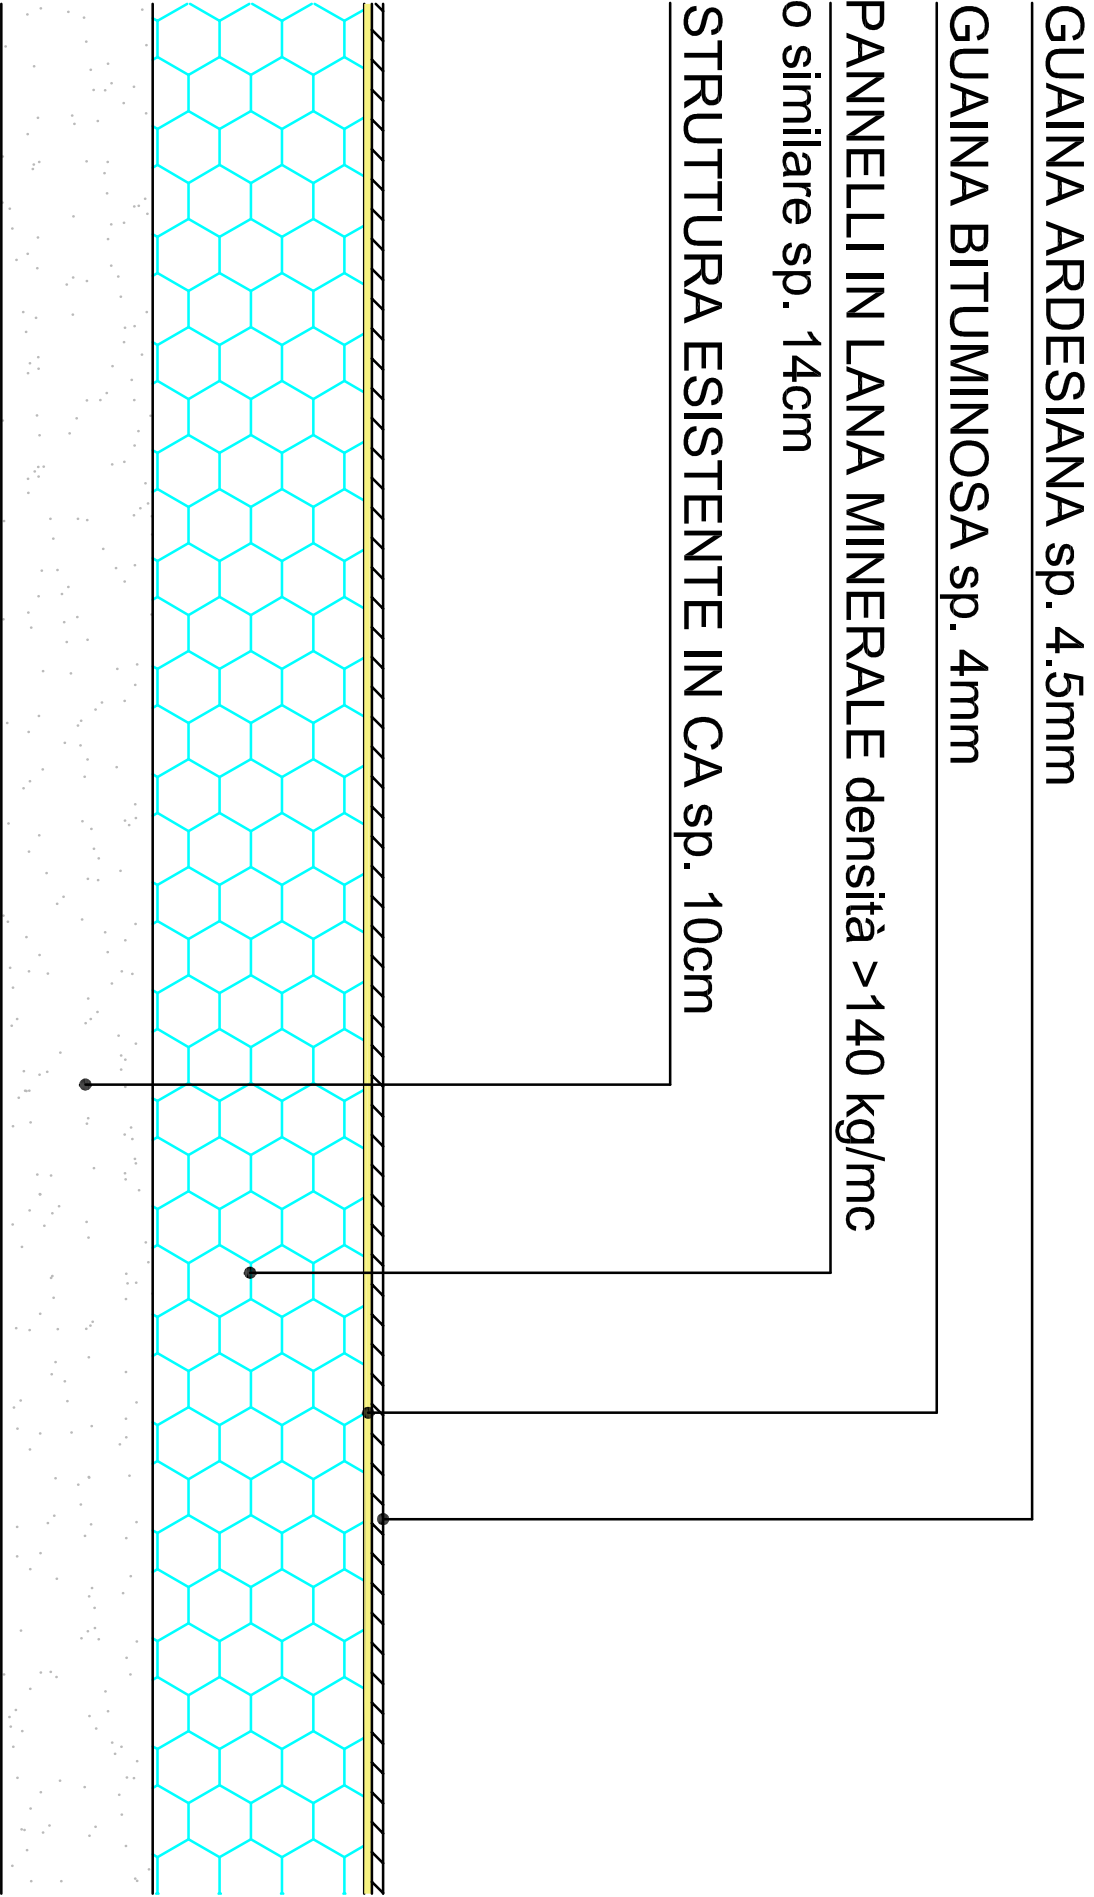

SEZIONE B-B

Particolare costruttivo porzione 1


STATO DI PROGETTO

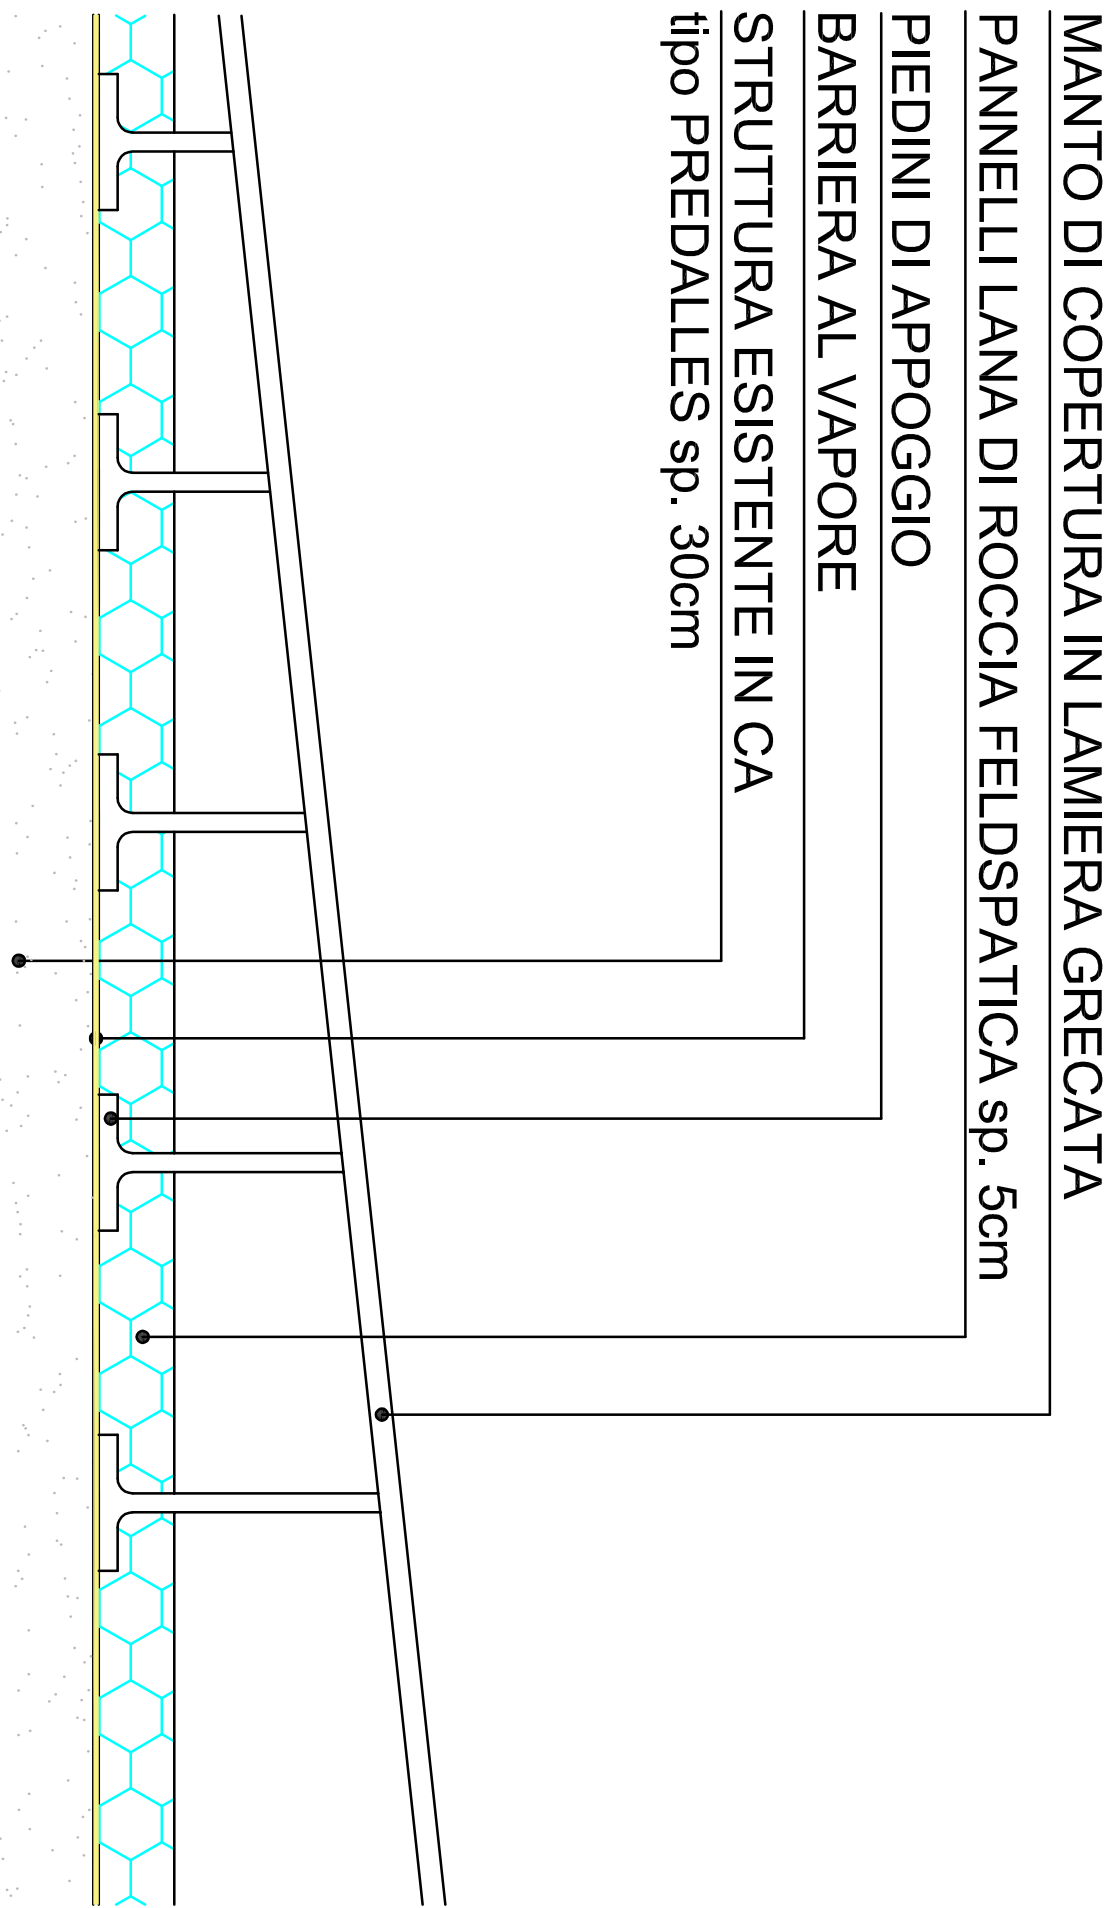

SEZIONE A-A

Particolare costruttivo porzione 2


STATO DI FATTO

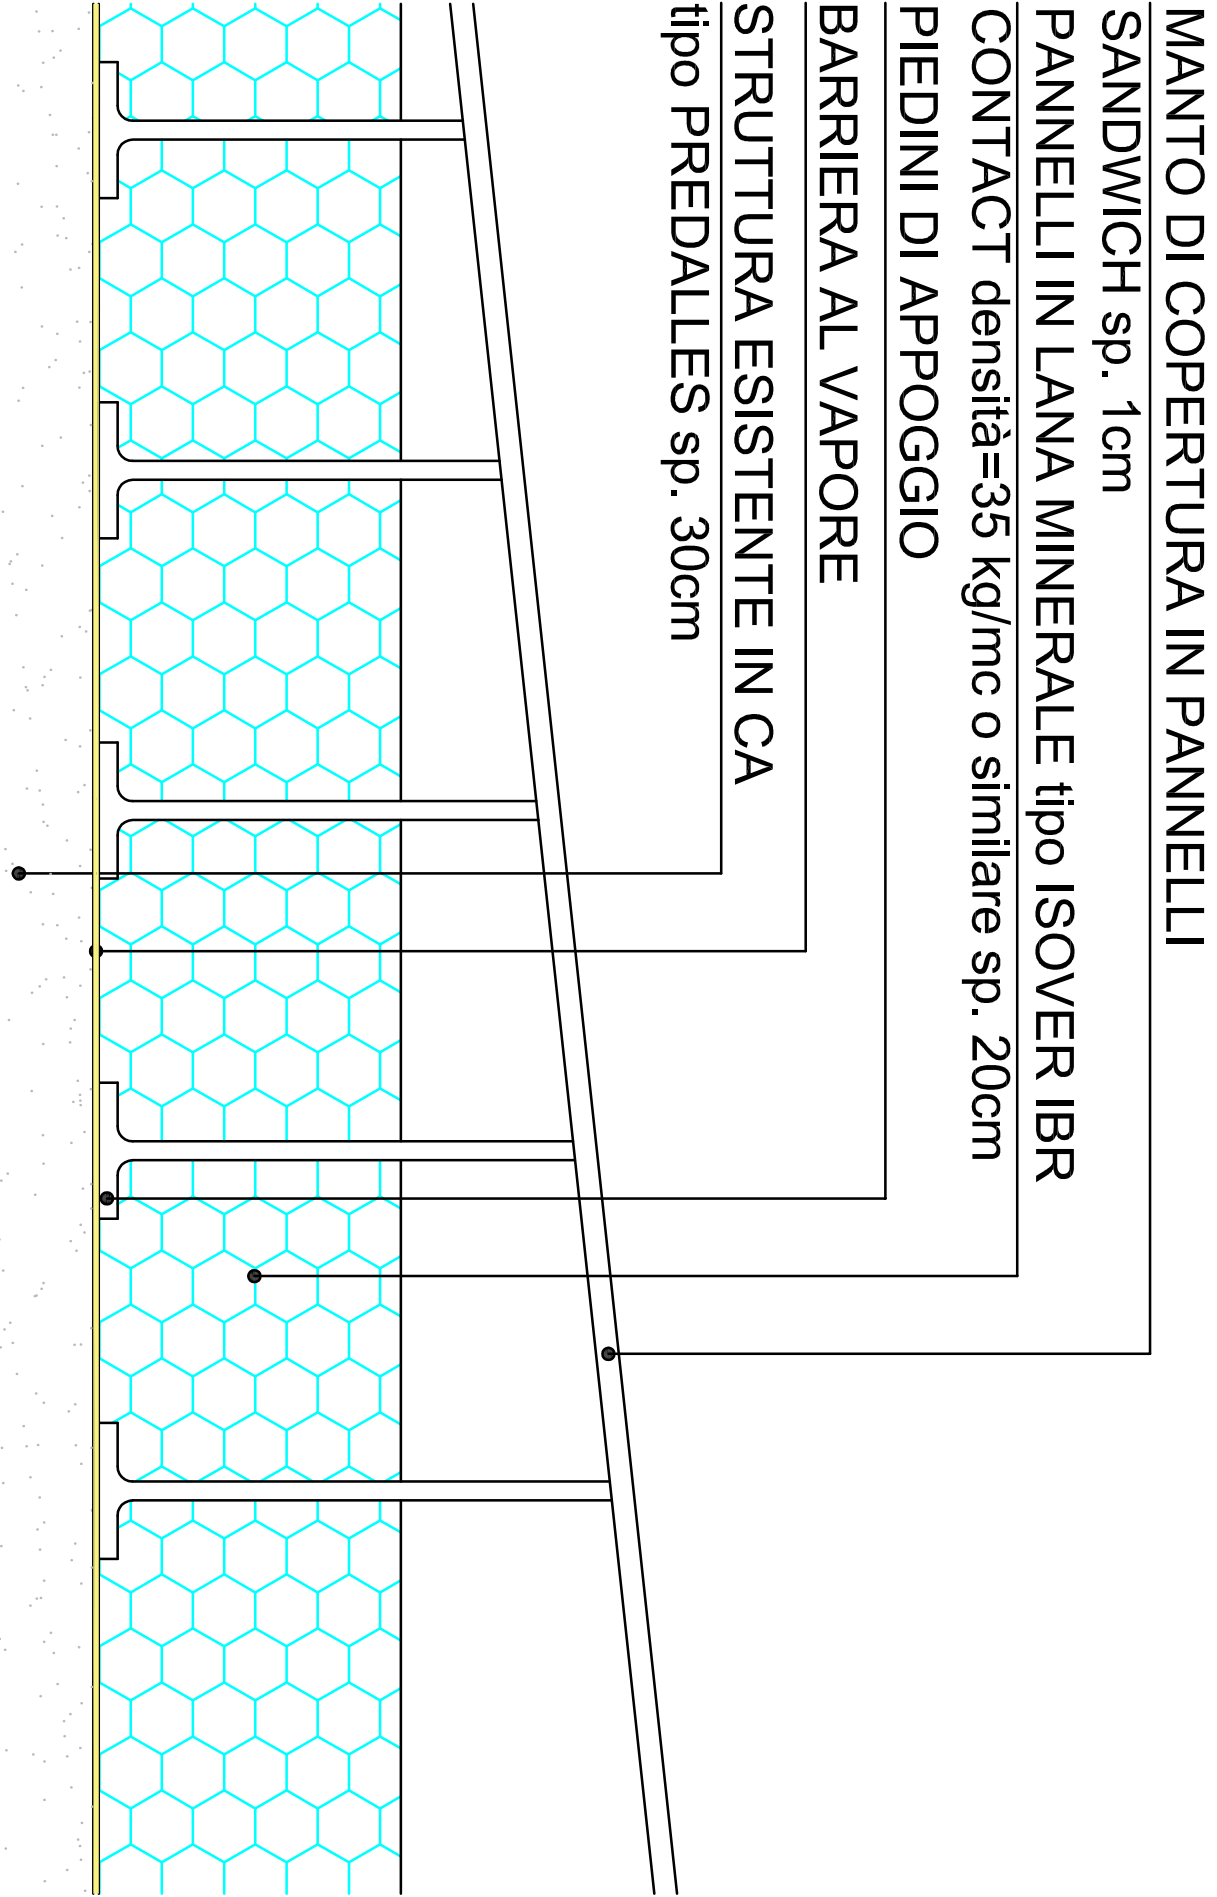

SEZIONE A-A

Particolare costruttivo porzione 2

STATO DI PROGETTO

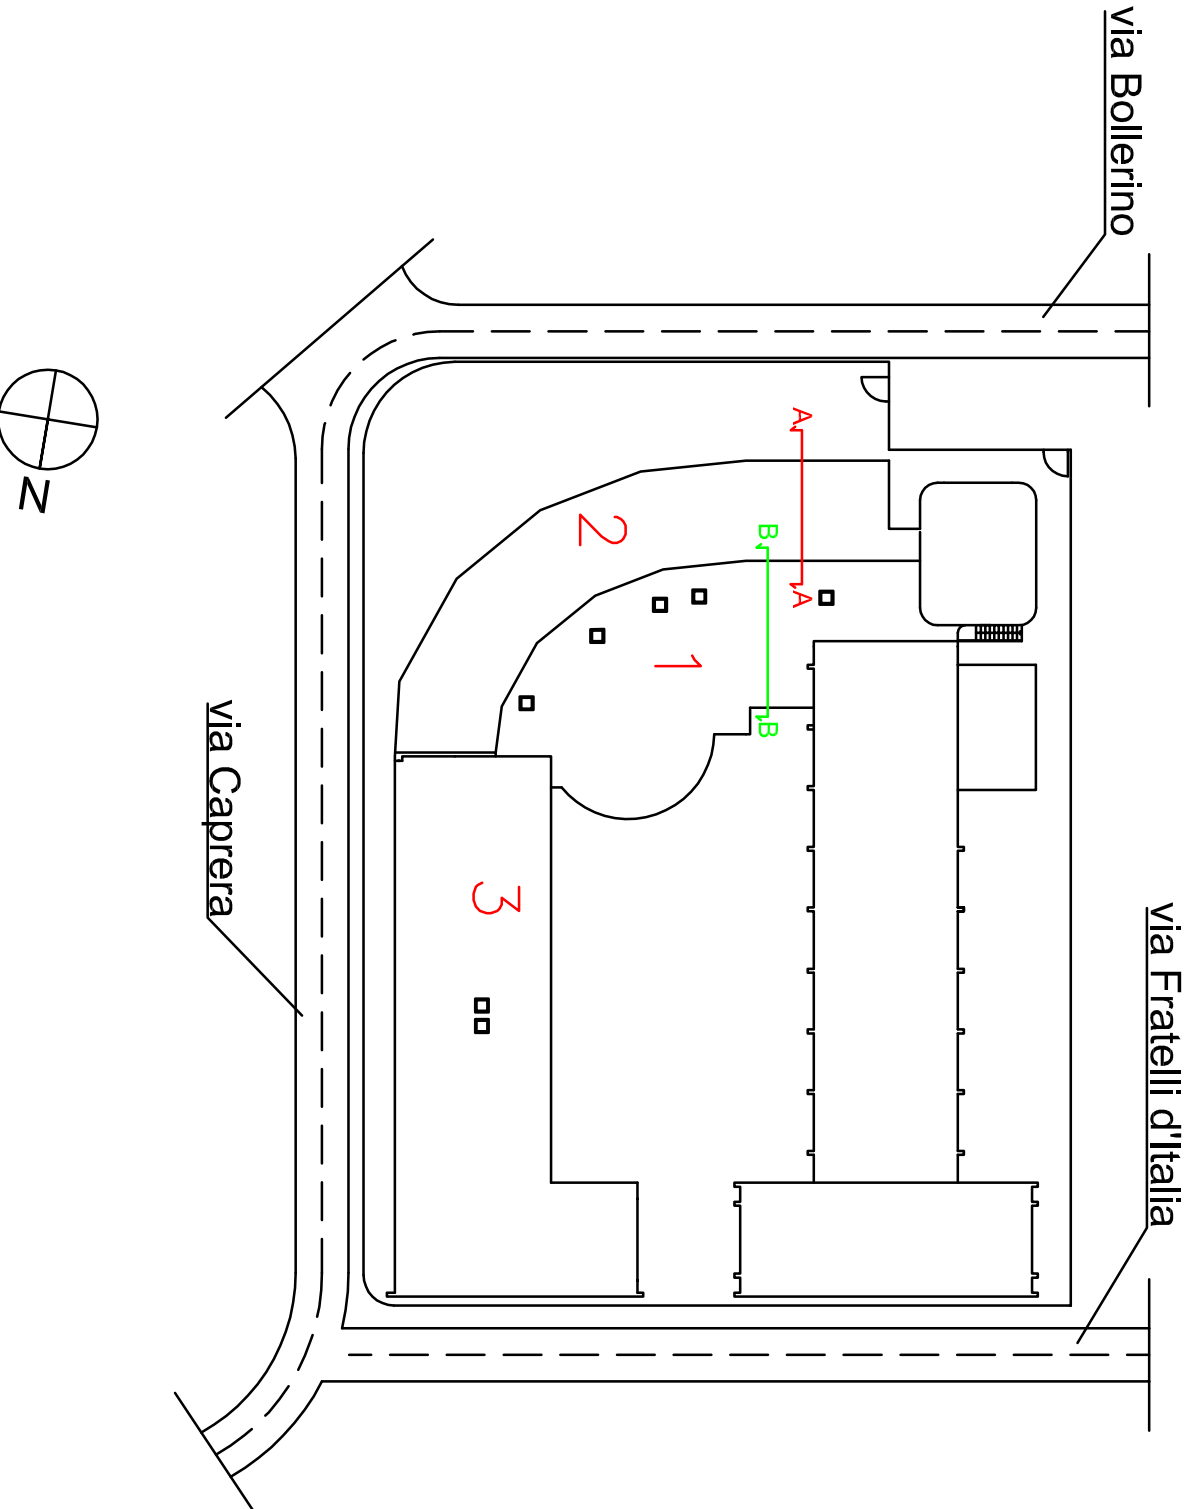

	COMUNE DI MALNATE – PROVINCIA DI VARESE	
	PROGETTO DEFINITIVO - ESECUTIVO	
TITOLO	Opere di rifacimento parziale della copertura della scuola dell'infanzia "A. Sabin"	
OGGETTO	Dettagli esecutivi SCALA 1:5	
RUP	Arch. Daniela Gelli Comune di Malnate (VA) Cod. 0331/275111 ufficio.tecnico@comunemalnate.va.it	
PROGETTISTA	 Ing. Alessandro Martorello Studio a Sunningo, Via A. Colombo n. 48 tel. 0331-909150 ing. ALESSANDRO MARTARELLOOrdine degli Ingegneri di Varese N° 2505	
DIRETTORE DEI LAVORI	----	
IMPRESA	----	
TAVOLA		02