




VIA TRIESTE: ATTRAVERSAMENTO PEDONALE RIALZATO - 1:200

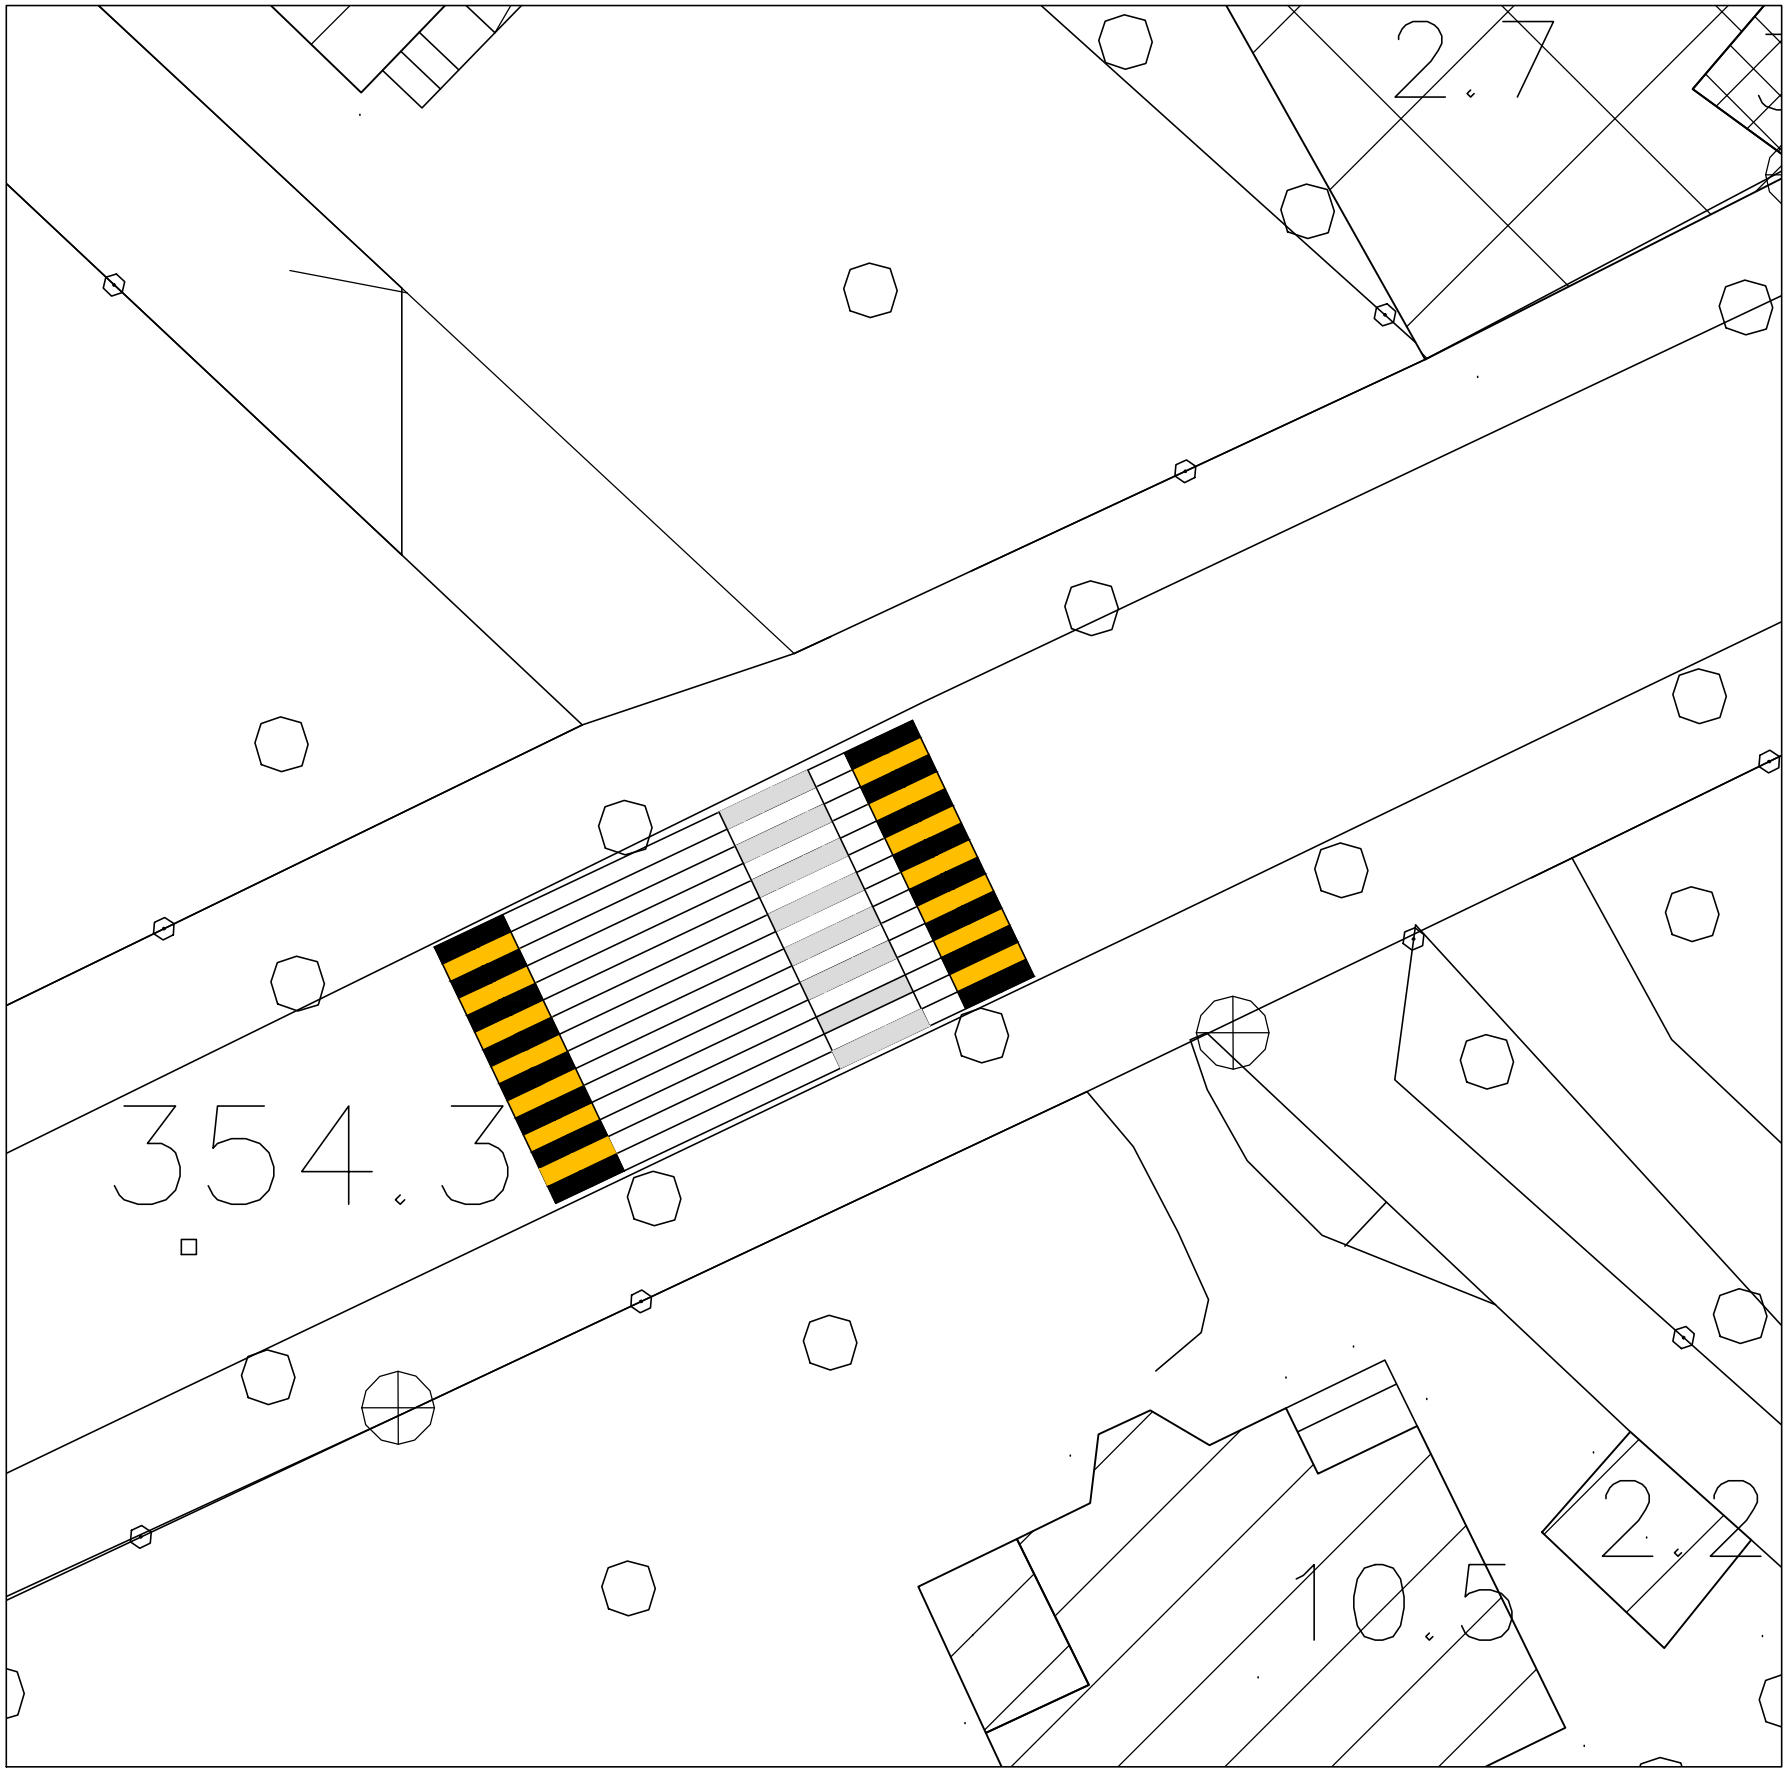

PIAZZA ROSSELLI: ASFALTATURA RAMPA IN SALITA - 1:200

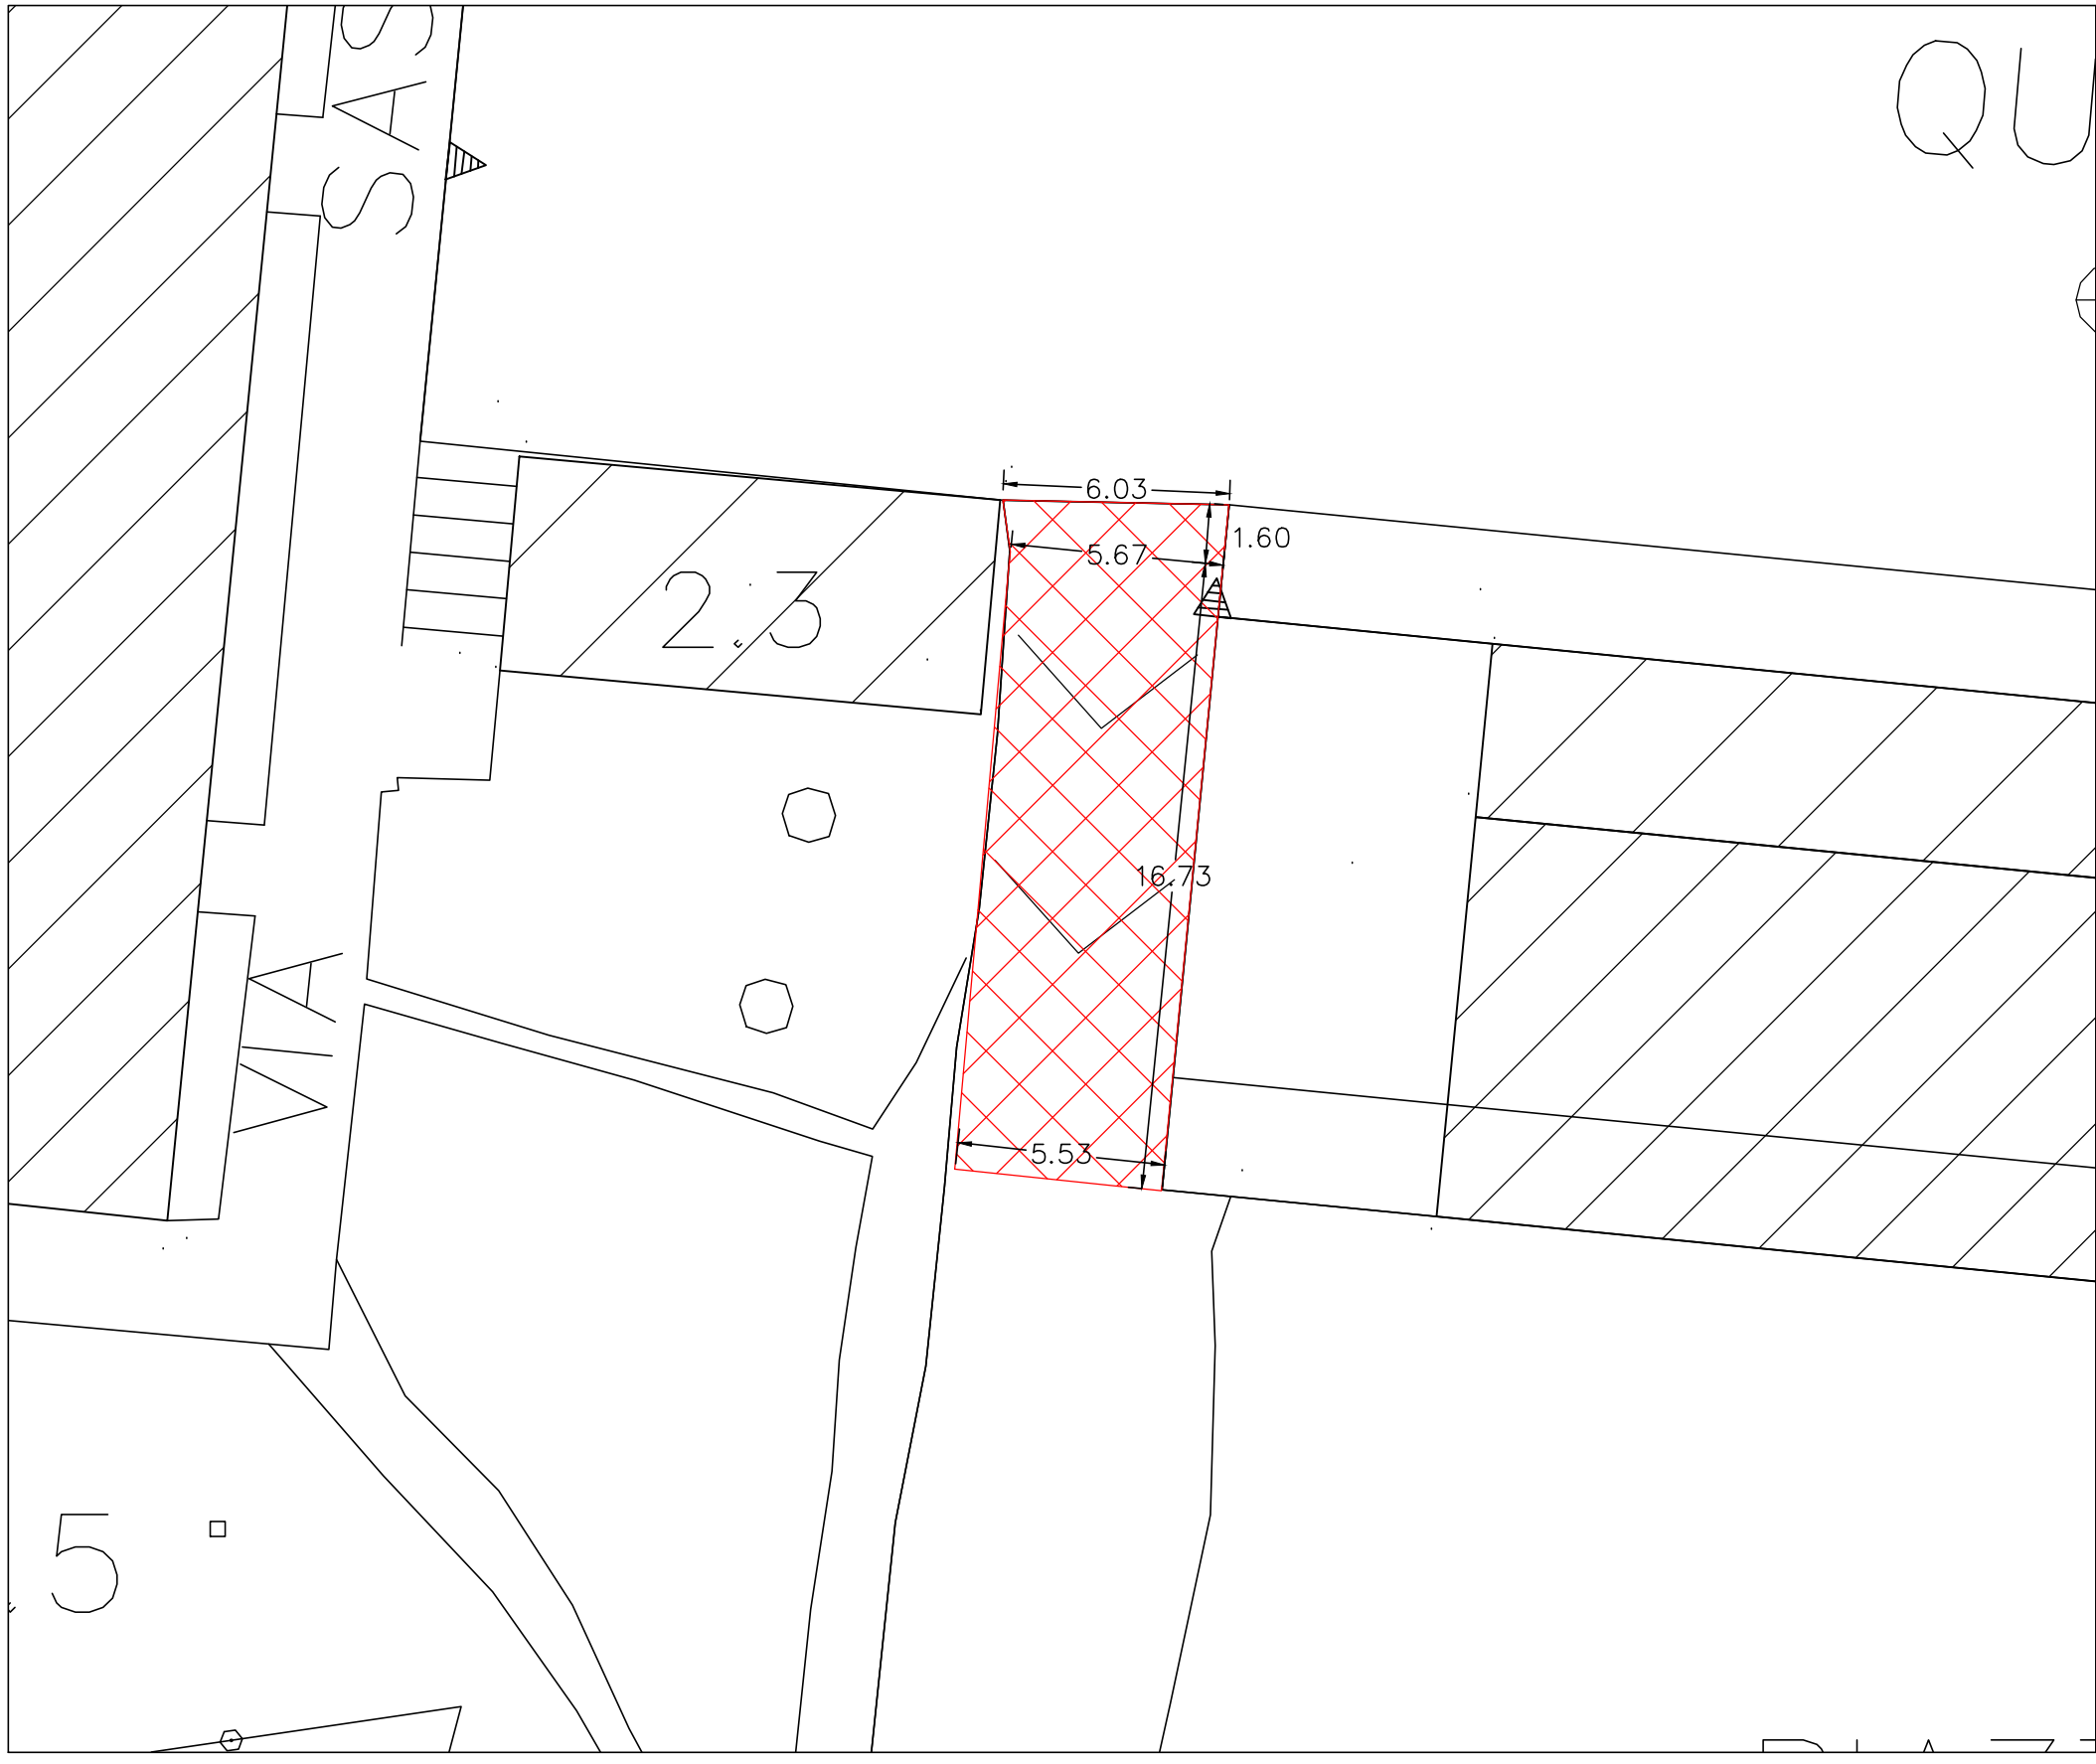

VIA RAVINA ATTRAVERSAMENTO PEDONALE RIALZATO - 1:200

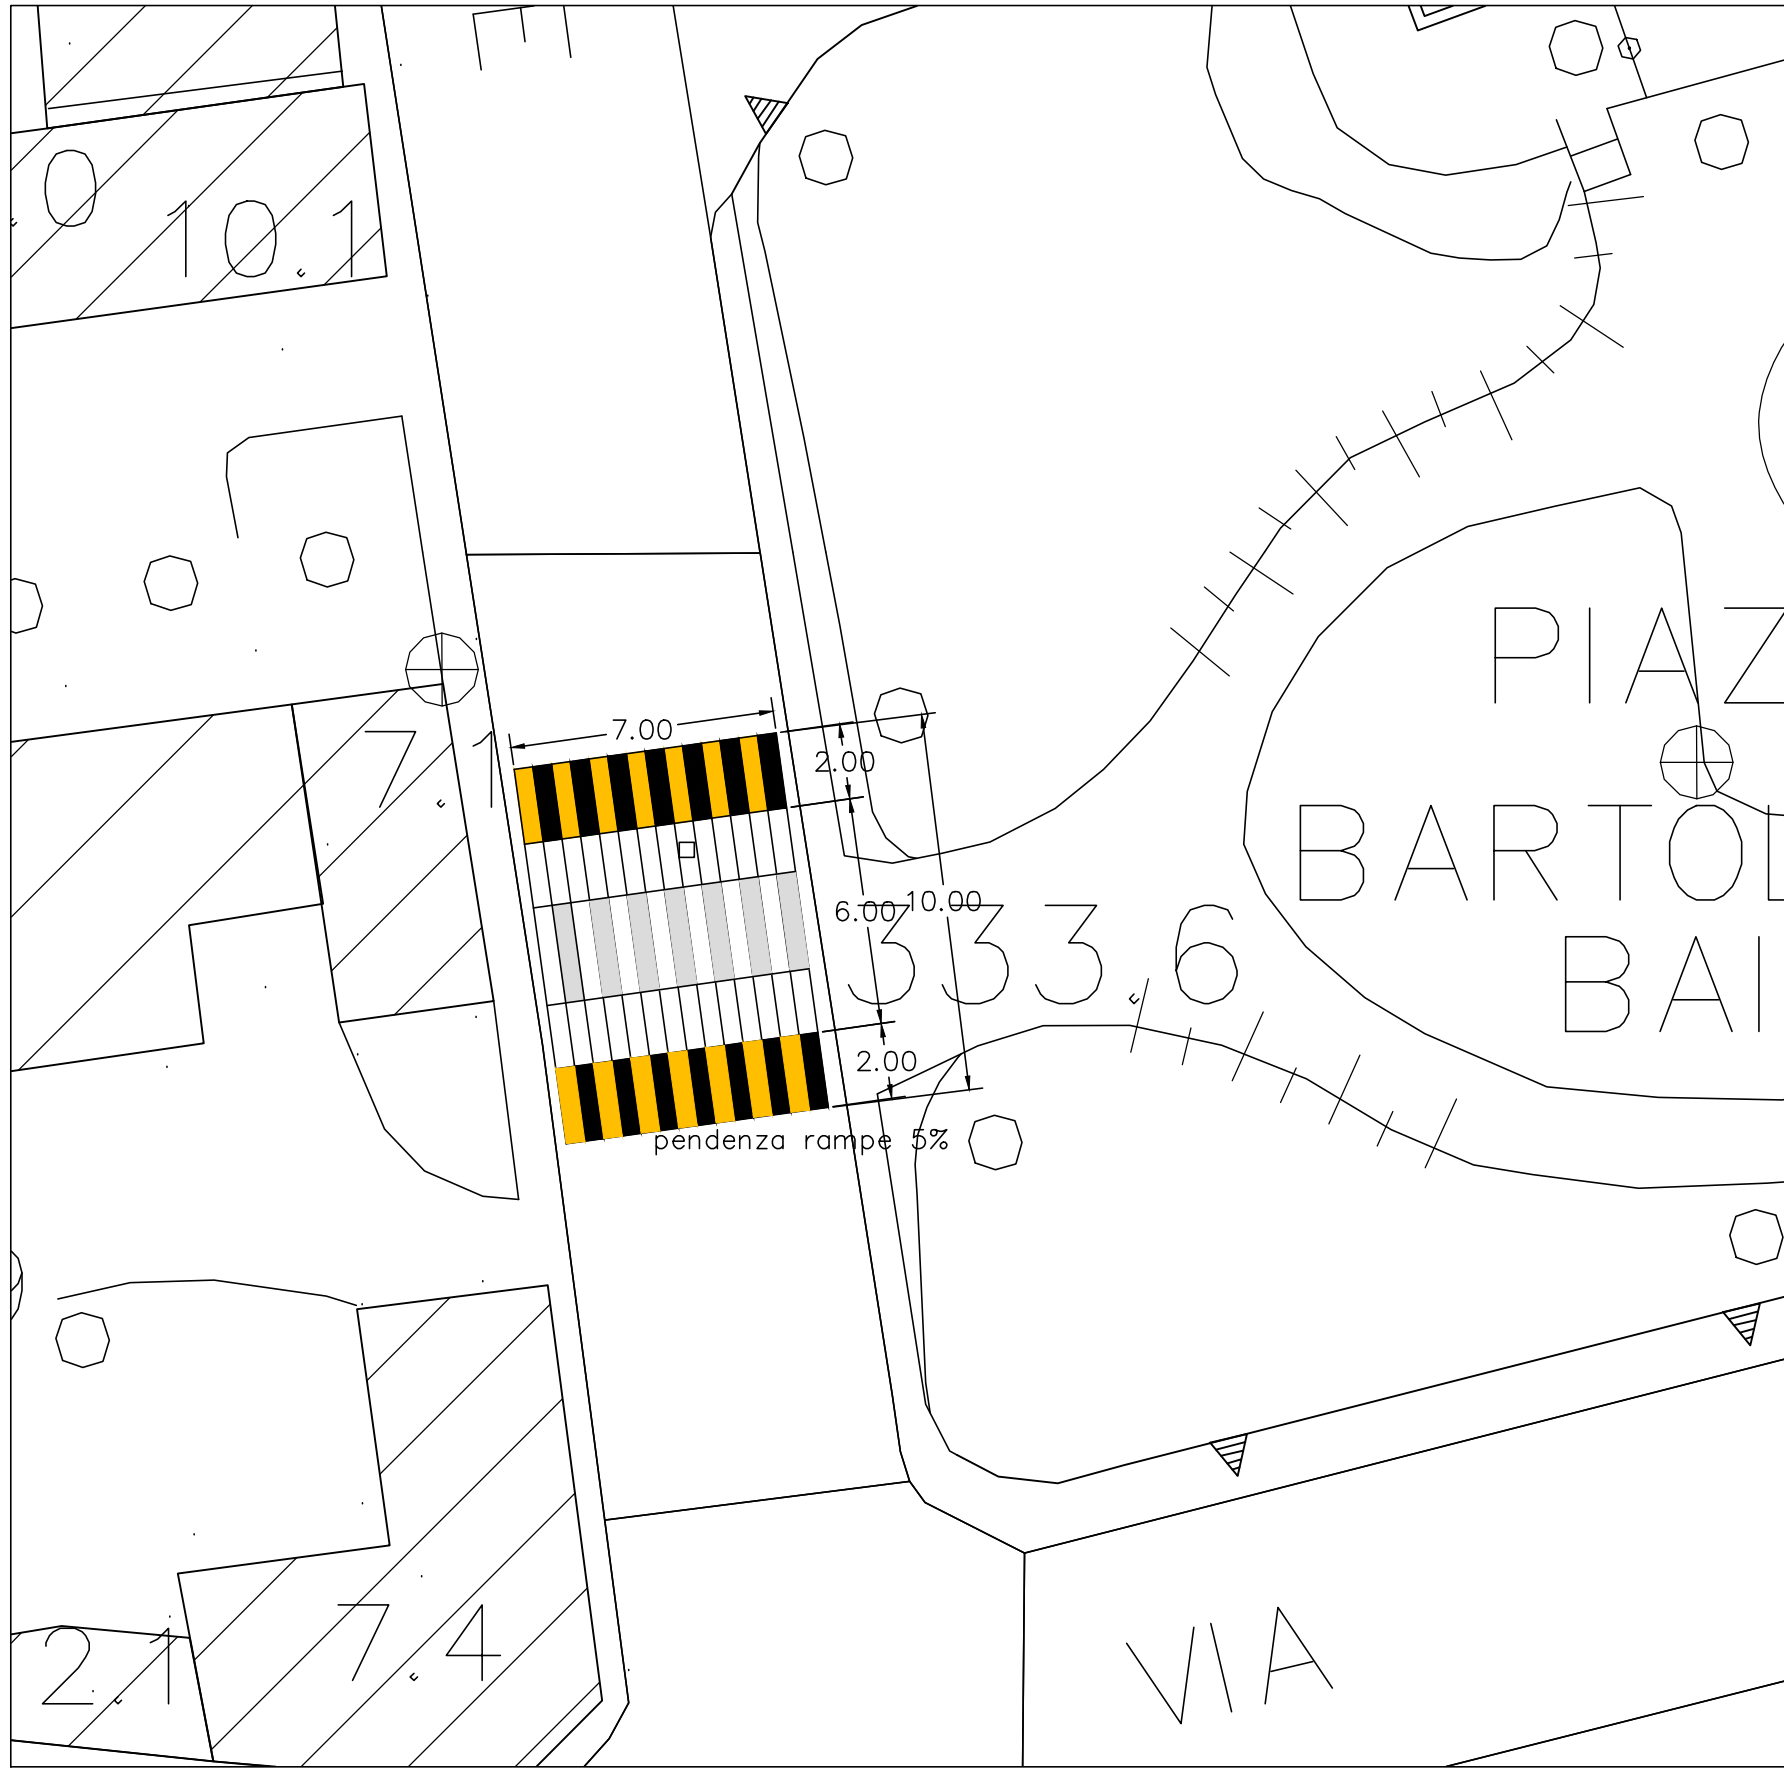

VIA TRIESTE: ATTRAVERSAMENTO PEDONALE RIALZATO - 1:1.000

